



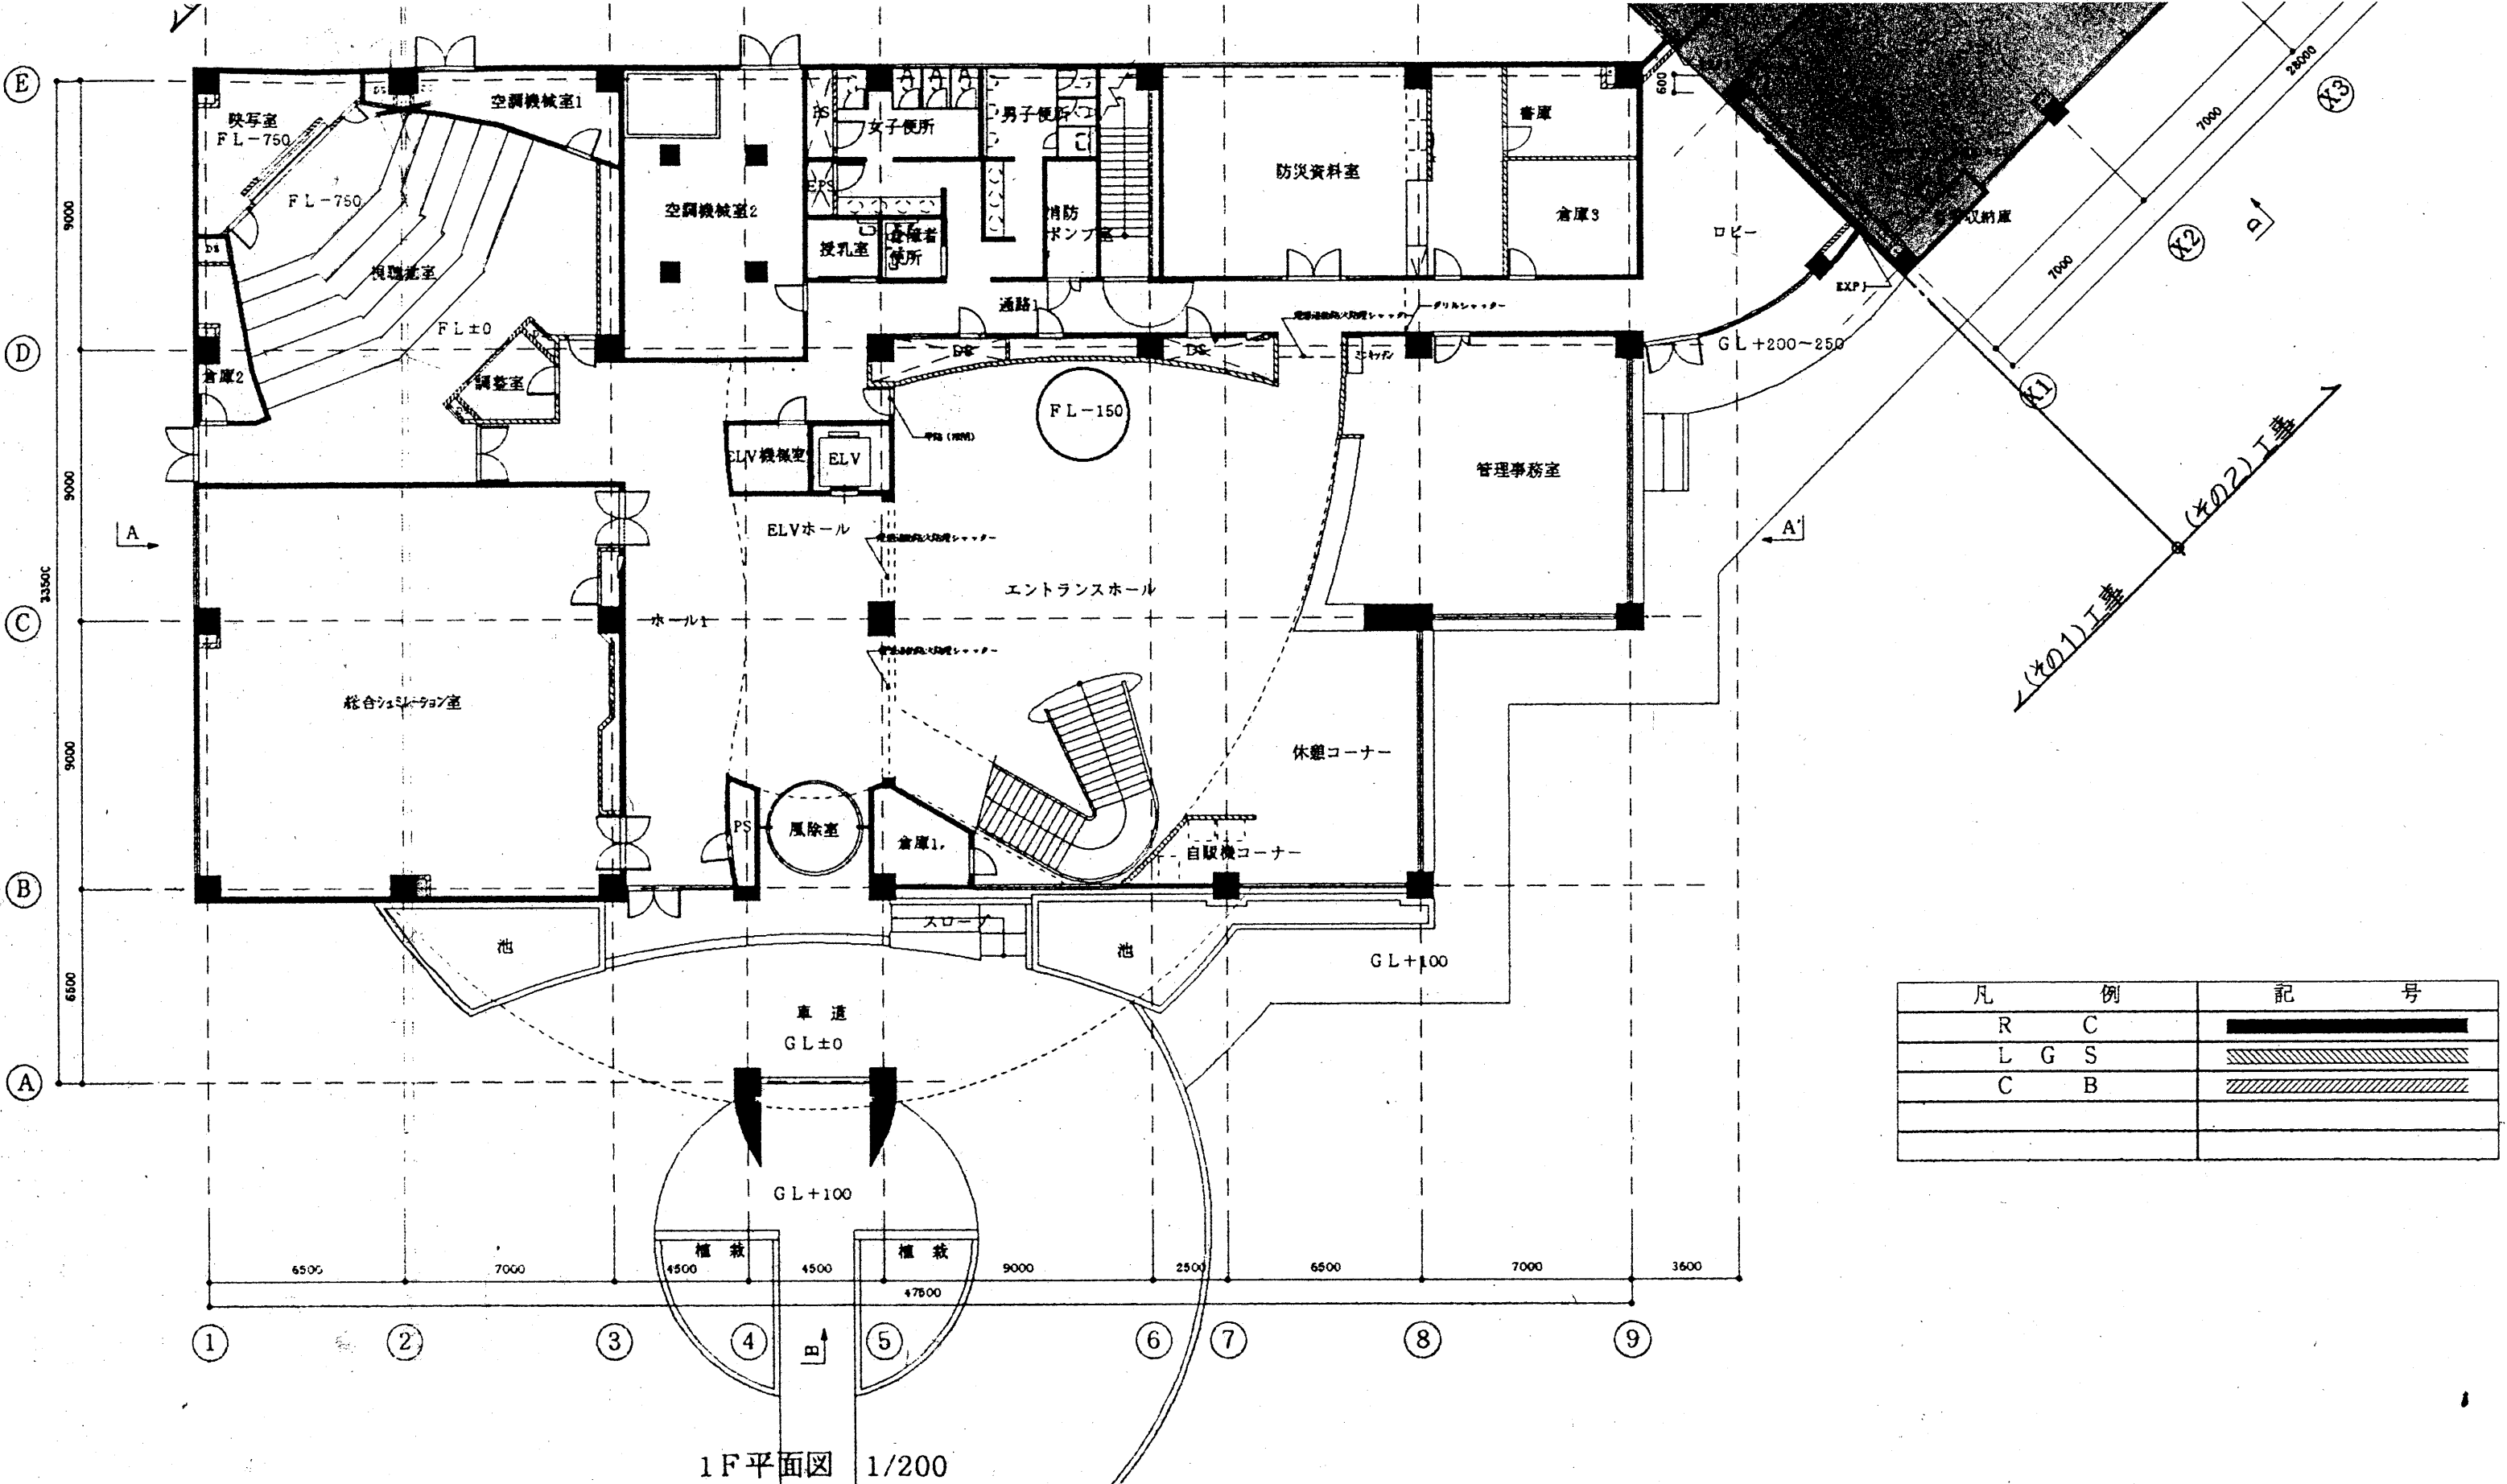

1F平面図 1/200

	図面名 西部防災センター(仮称) 建築工事 (その1) 設計図	縮尺 1/200
		年 月 日

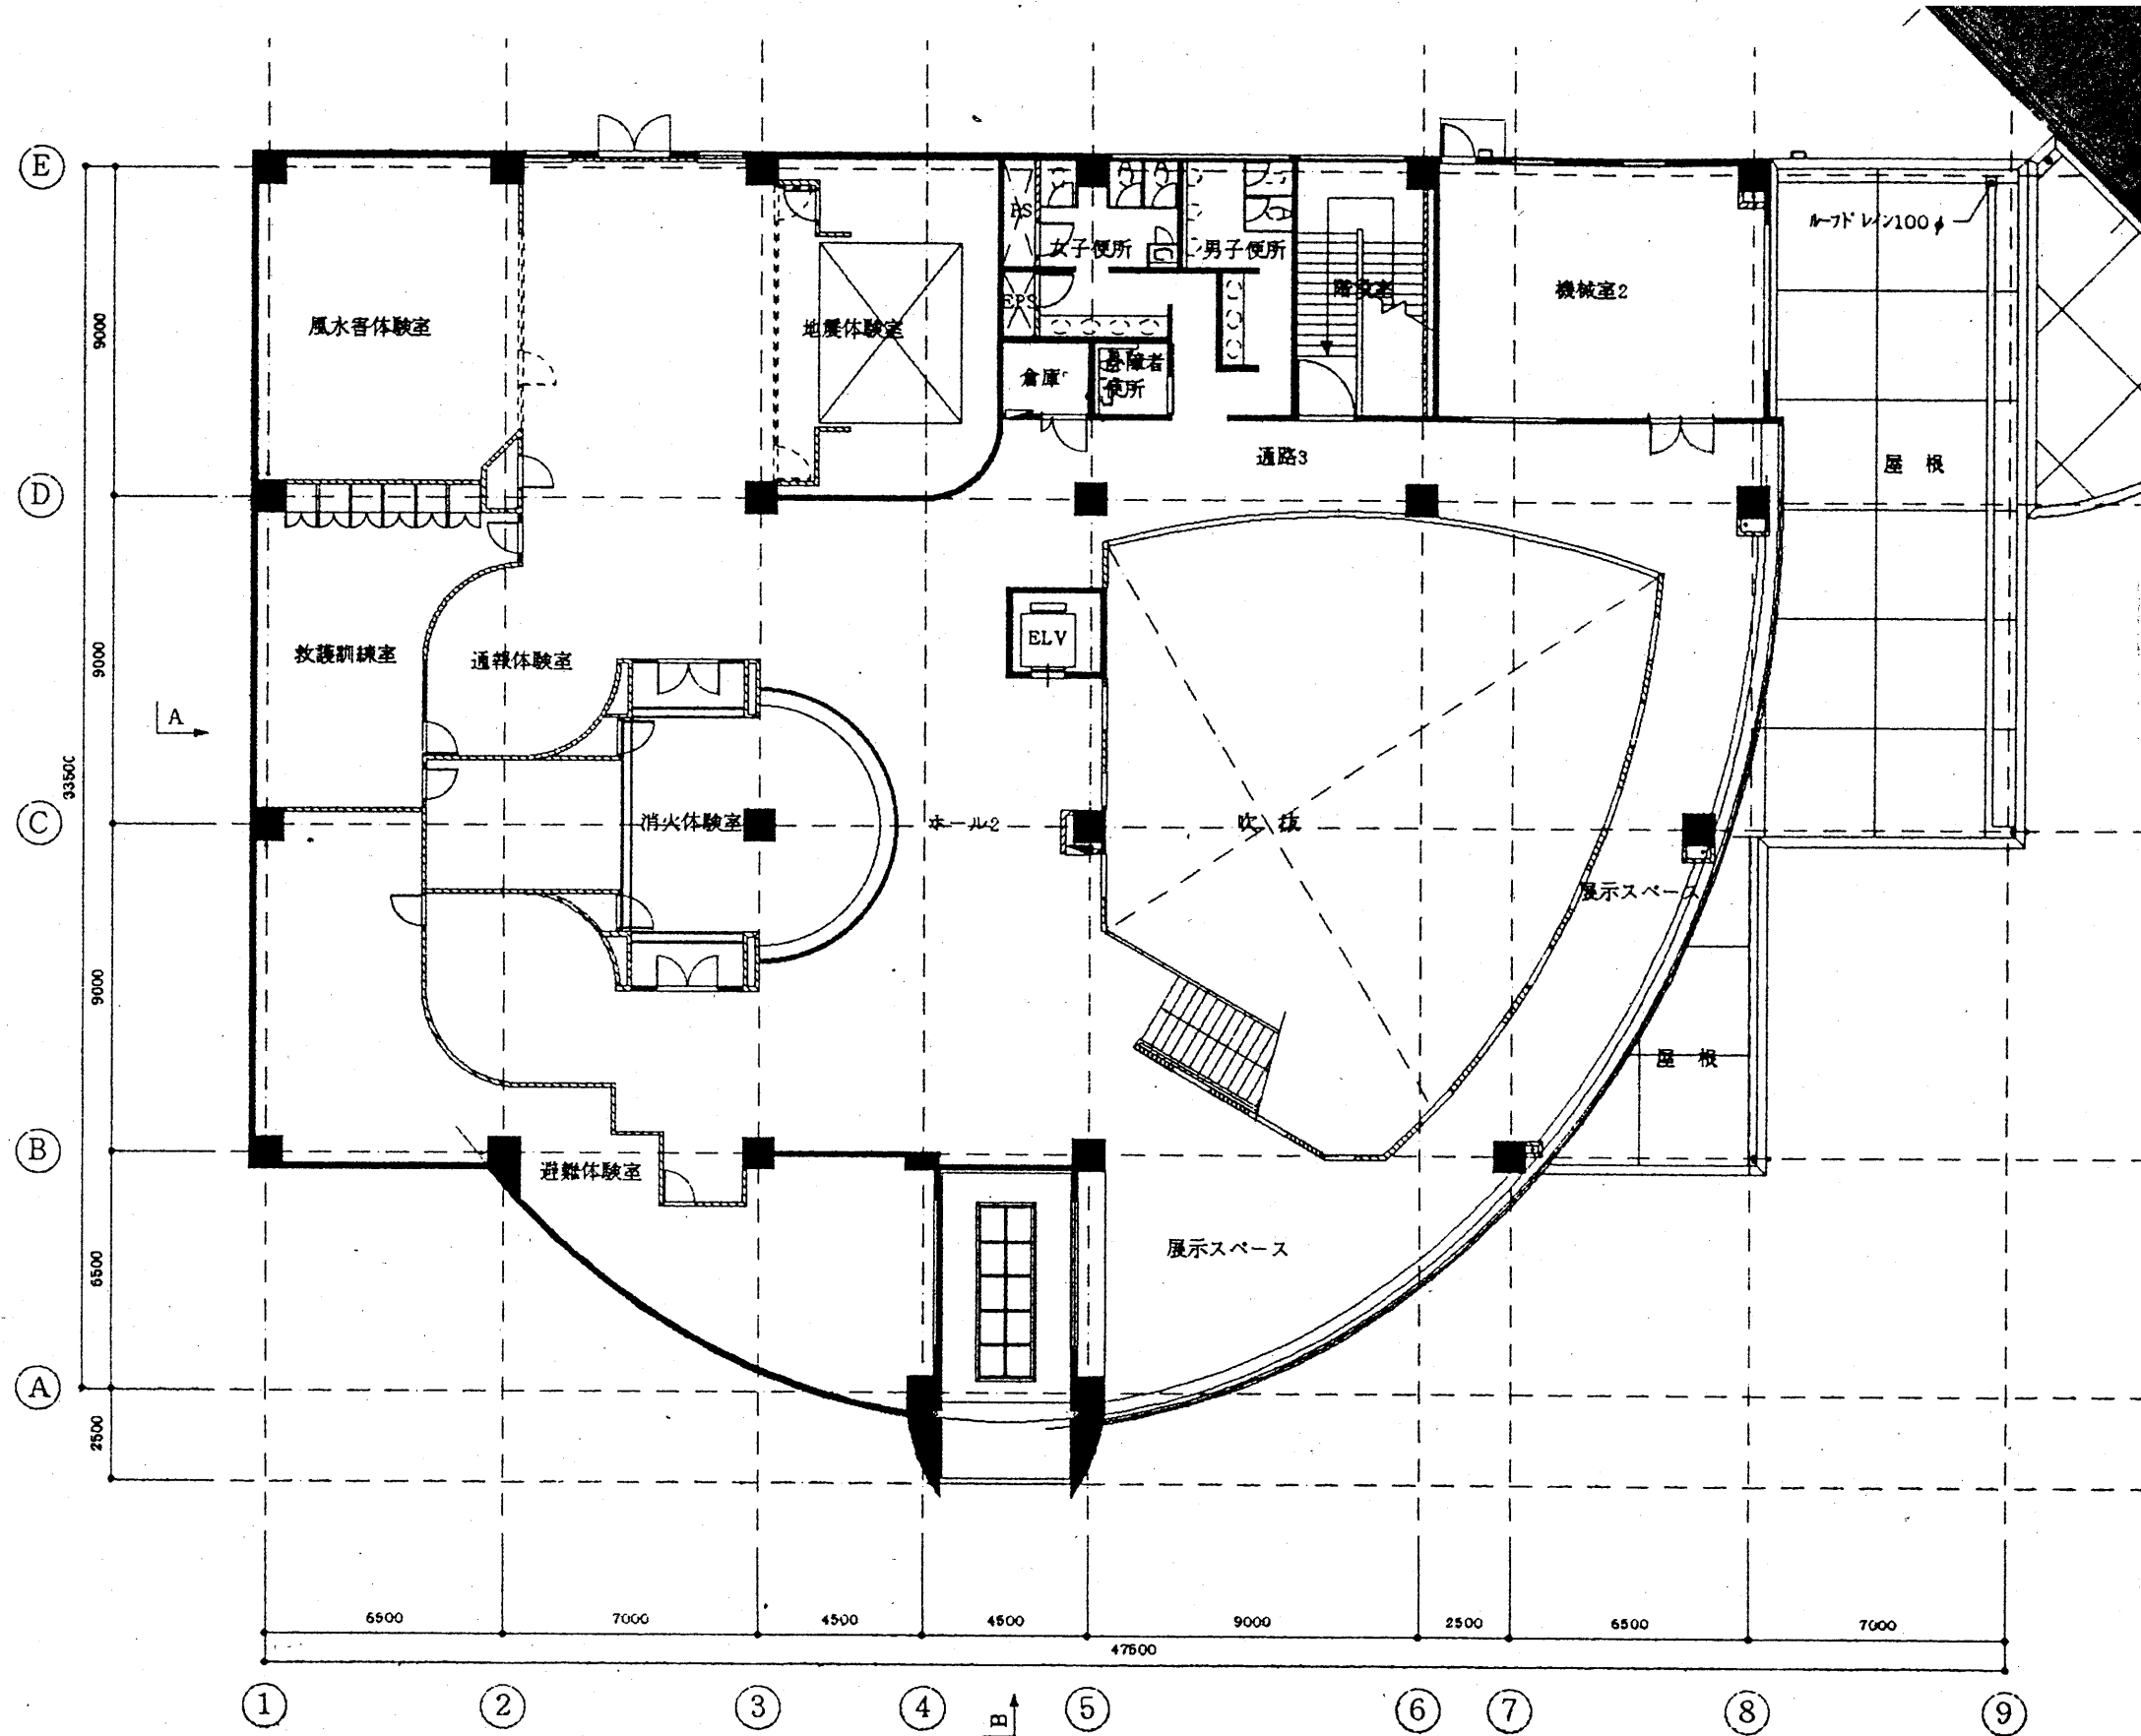

2F 平面図 1/200

