

(仮称)コスモス印西西の原店

図1 広域見取図



印西市

西の原中学校

白井市

計画地

半径 1 km 圏

印西牧の原駅

西の原小学校

半径 3 km 圏

八千代市

図面No. 1

広域図

(仮称)コスモス印西西の原店

縮尺=1:30,000

N



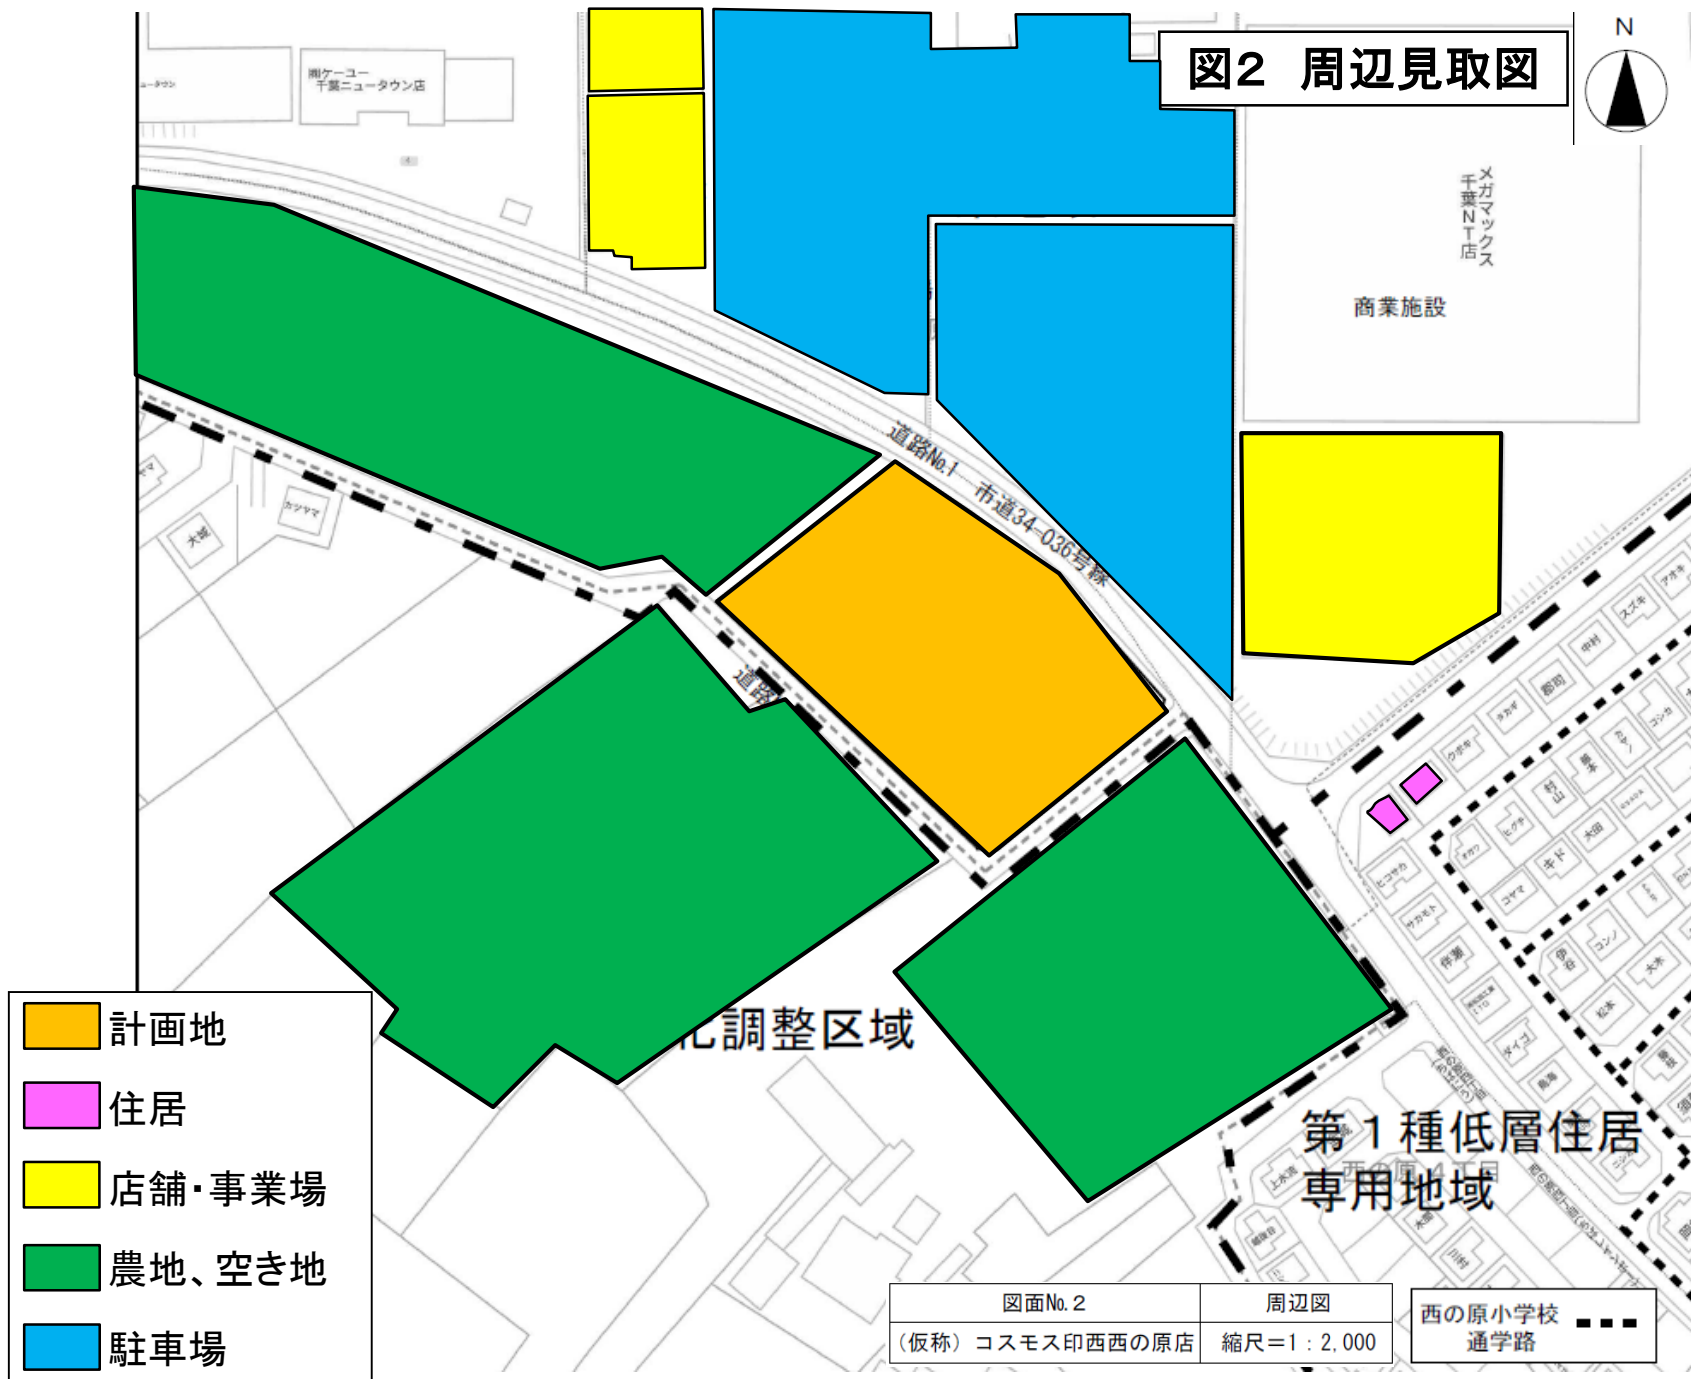


図3 建物配置図

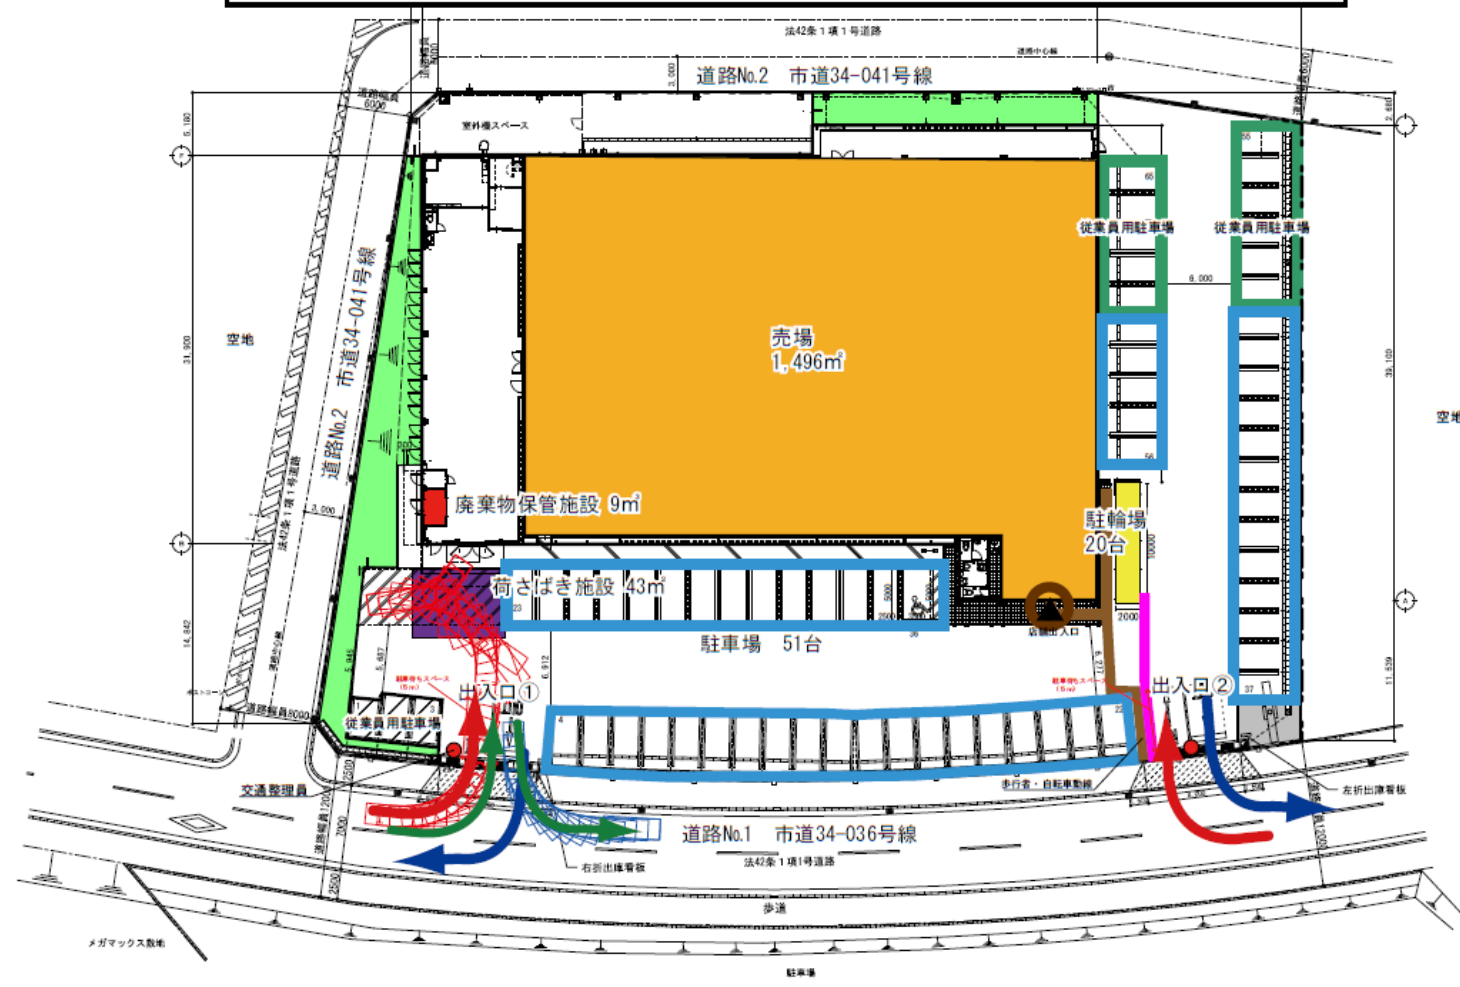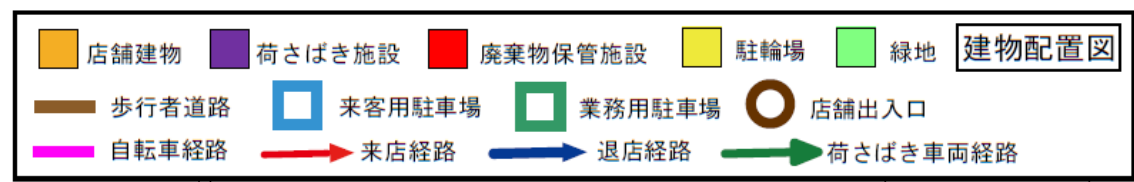

図面No. 4	配置図兼平面図
(仮称) コスモス印西西の原店	縮尺=1 : 400

図4 来退店経路図


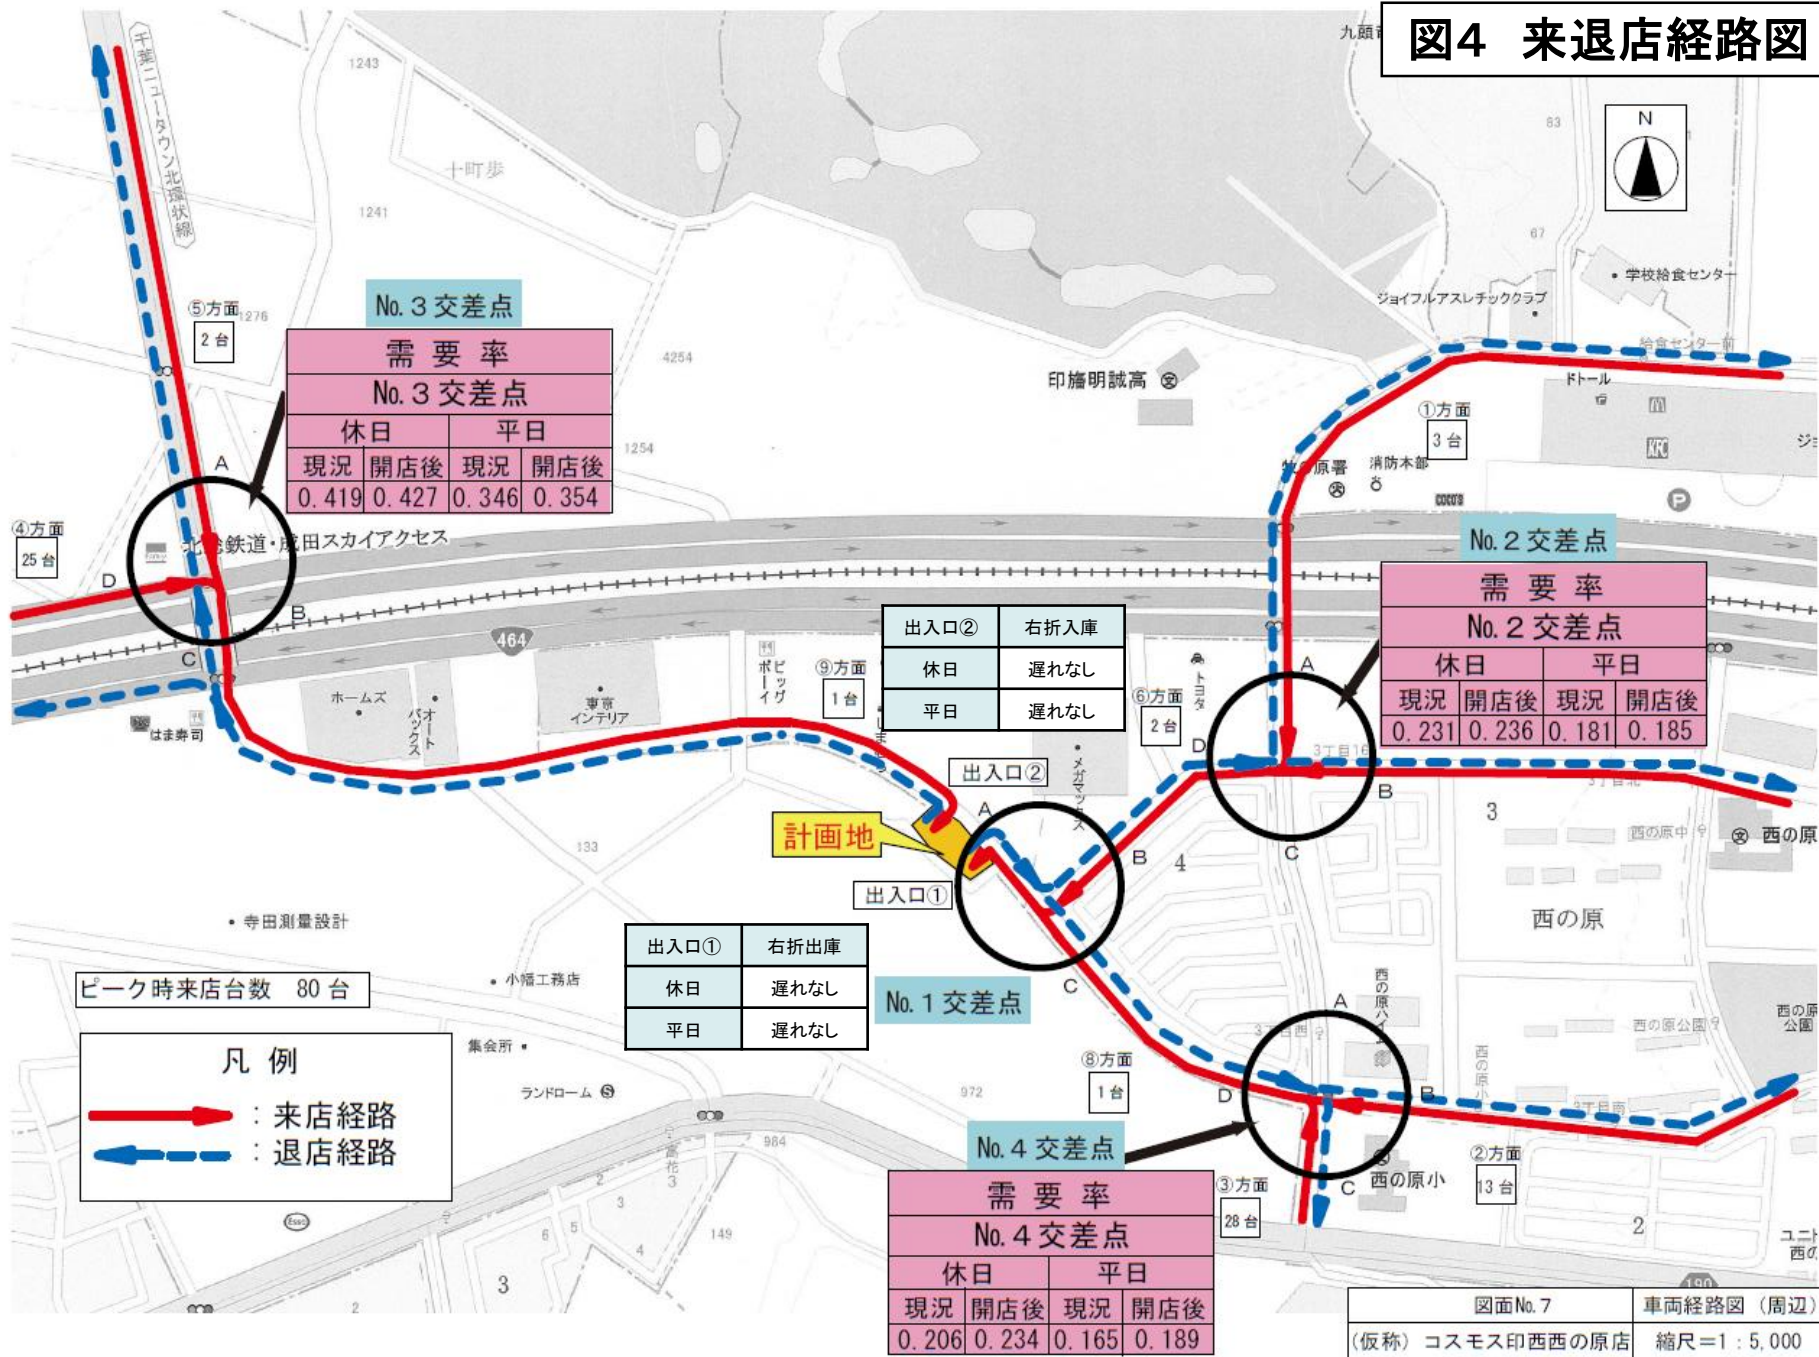


図5 騒音発生予測地点位置図

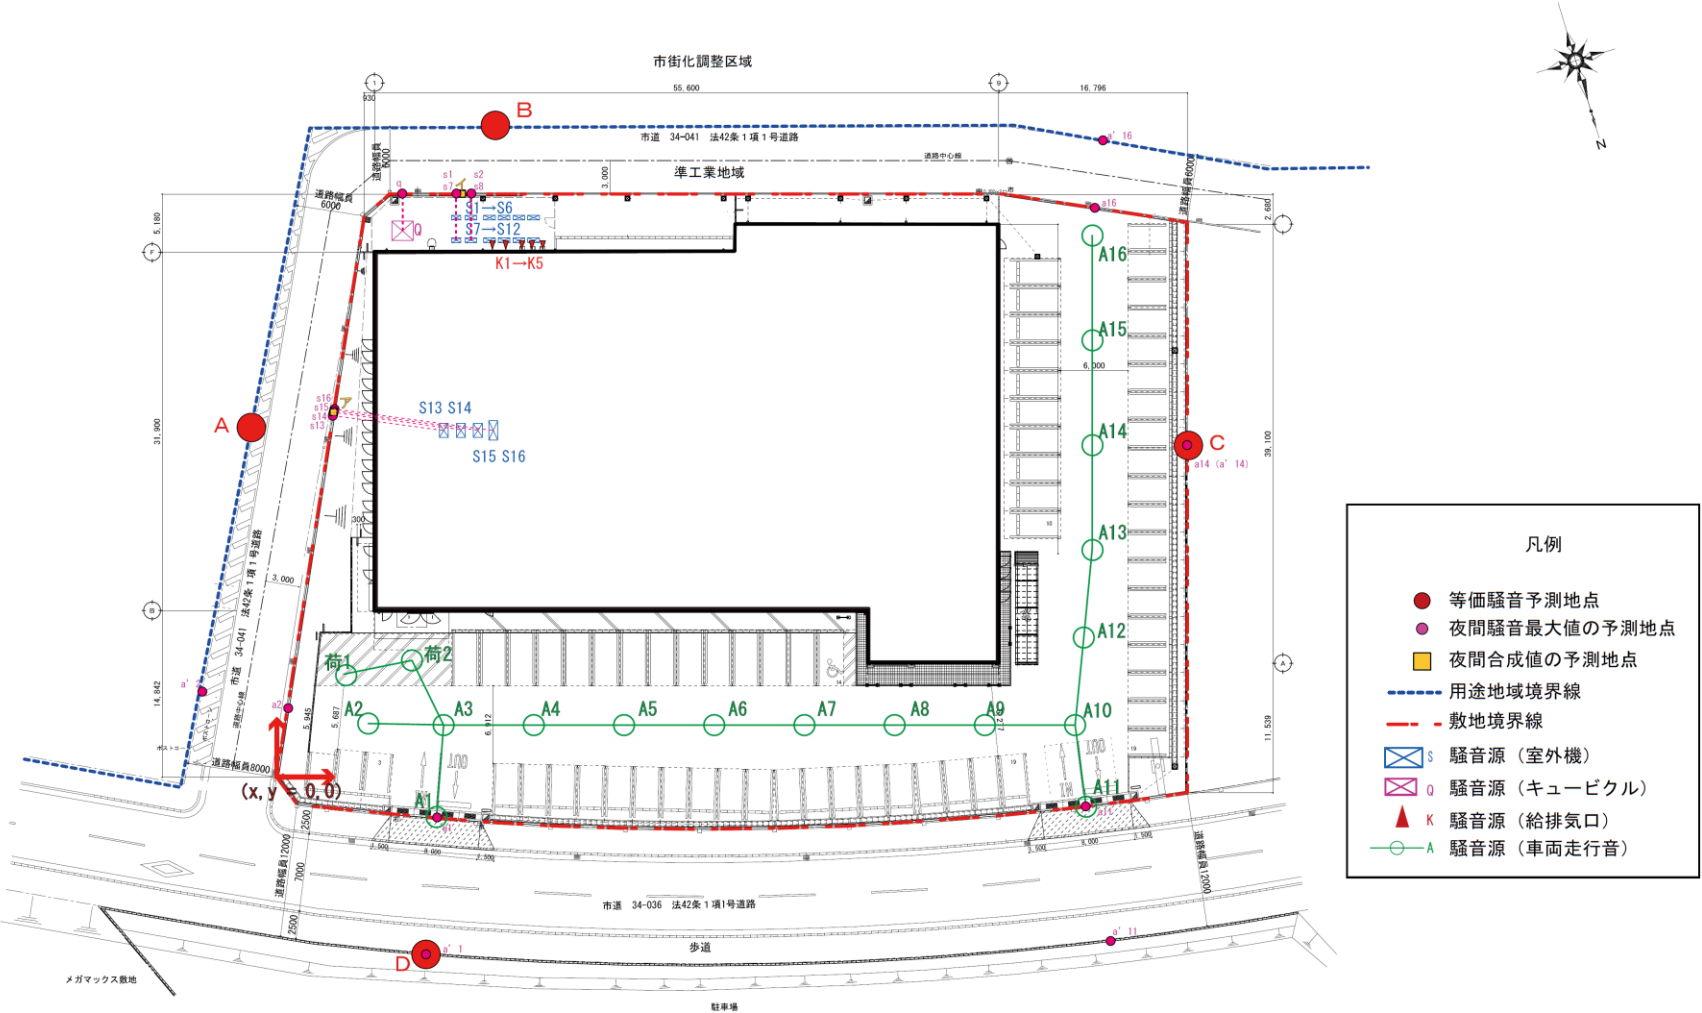

図面No. 10	騒音発生源位置図
(仮称) コスモス印西西の原店	縮尺=1:400