



国土調査株式会社
千葉県東葛飾地域整備センター 柏整備事務所

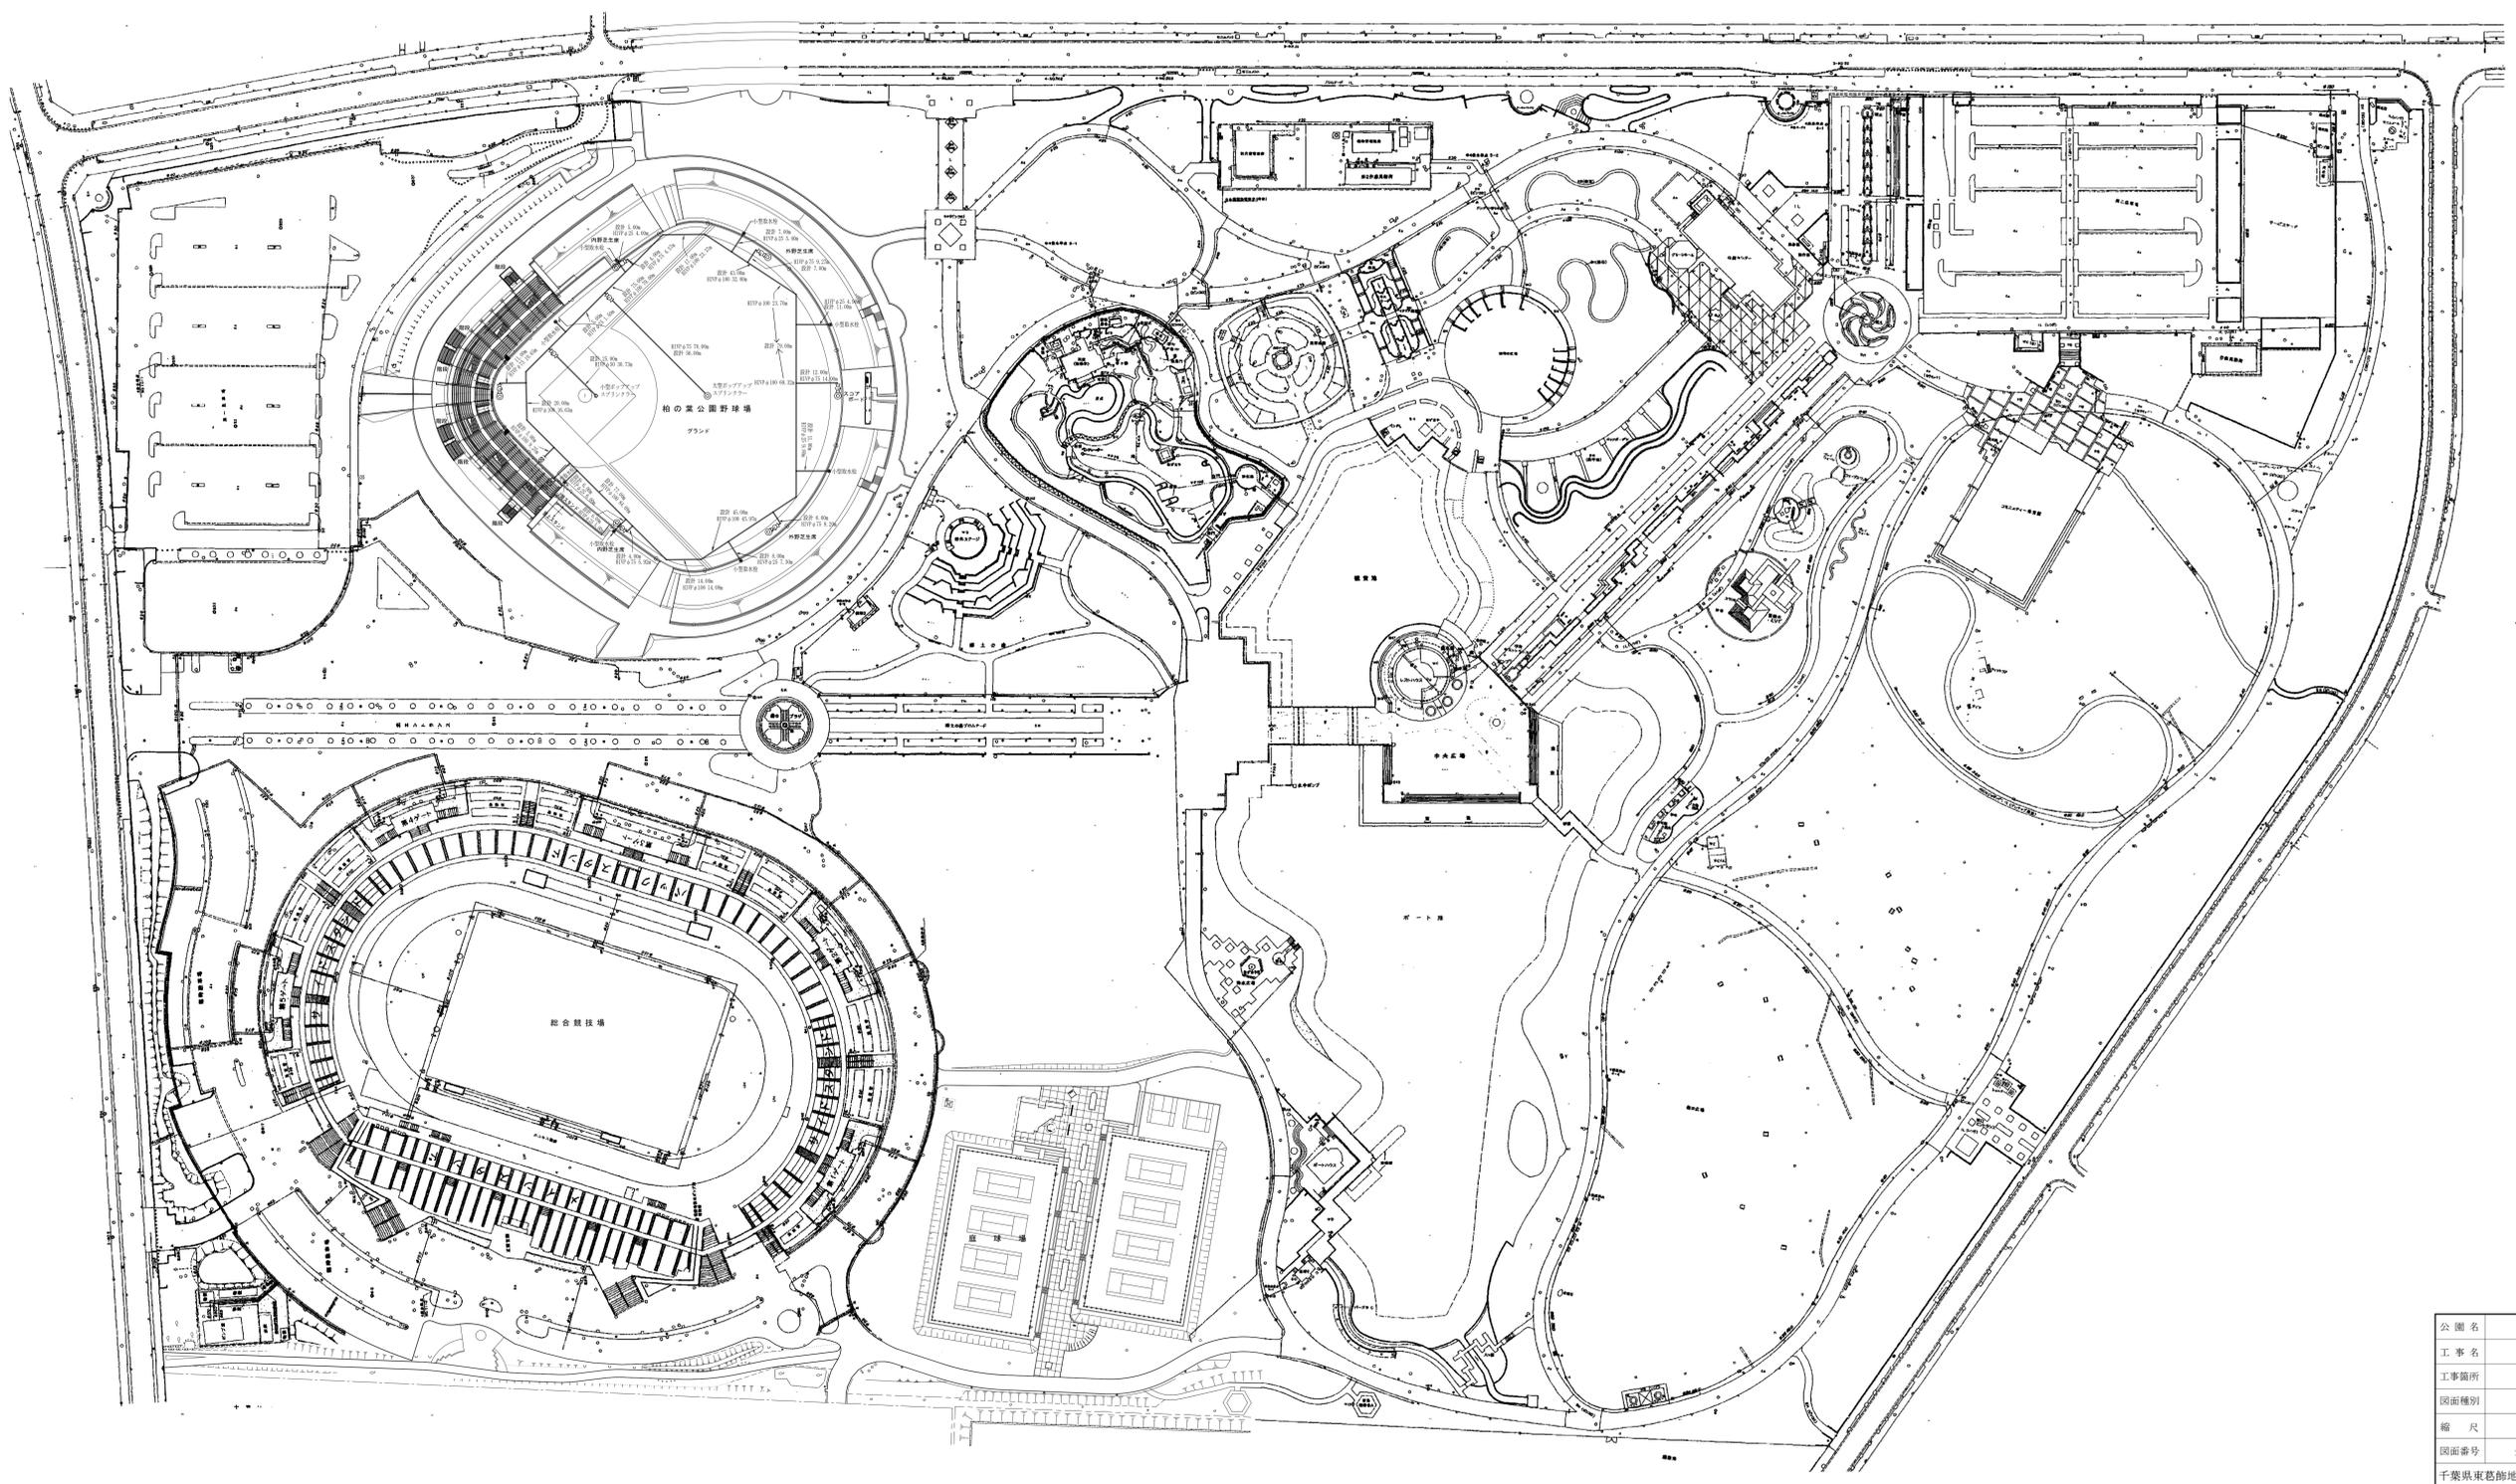


公園名	柏の葉公園
工事名	柏市柏の葉4丁目
工事箇所	柏市柏の葉4丁目
図面種別	地下埋設平面図(給水)
縮尺	1:1000
図面番号	全 15 葉の内第 6 号
千葉県東葛飾地域整備センター 柏整備事務所	

平成二十三年三月作成

国内調査測量株式会社

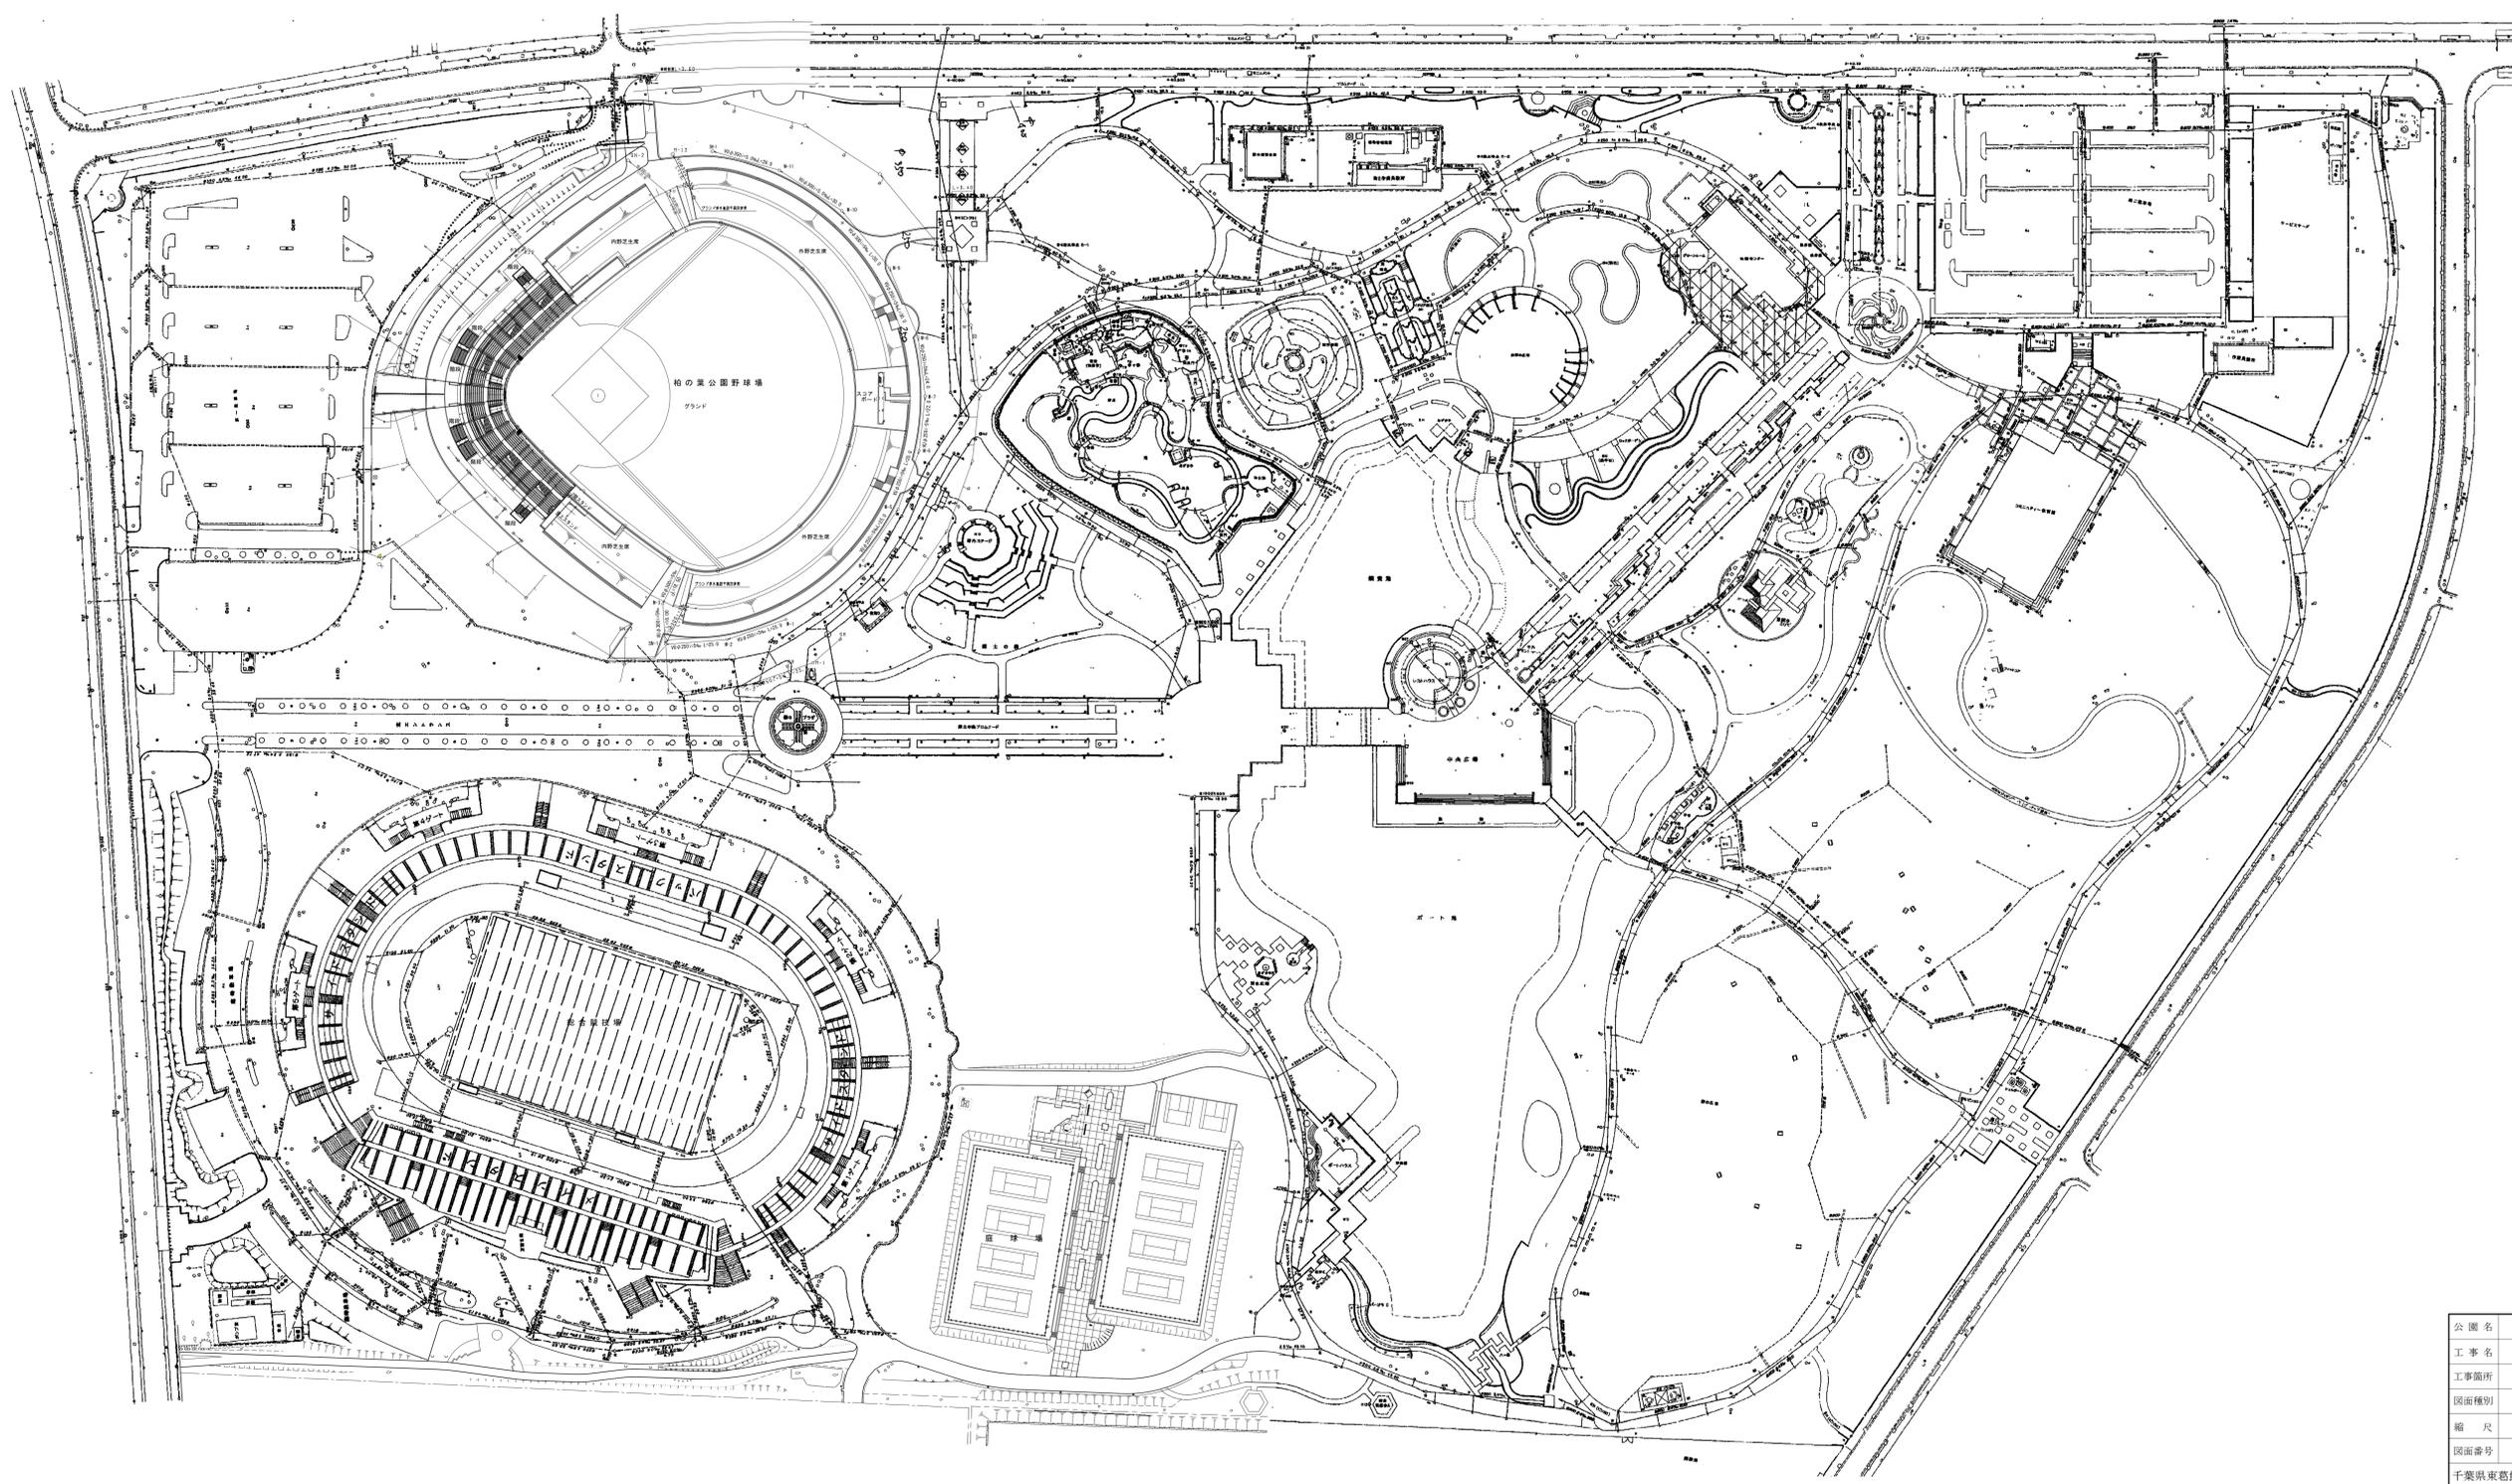


公園名	柏の葉公園
工事名	柏市柏の葉4丁目
図面種別	地下埋設平面図(排水)
縮尺	1:1000
図面番号	全 15 葉の内第 7 号
千葉県東葛飾地域整備センター 柏整備事務所	

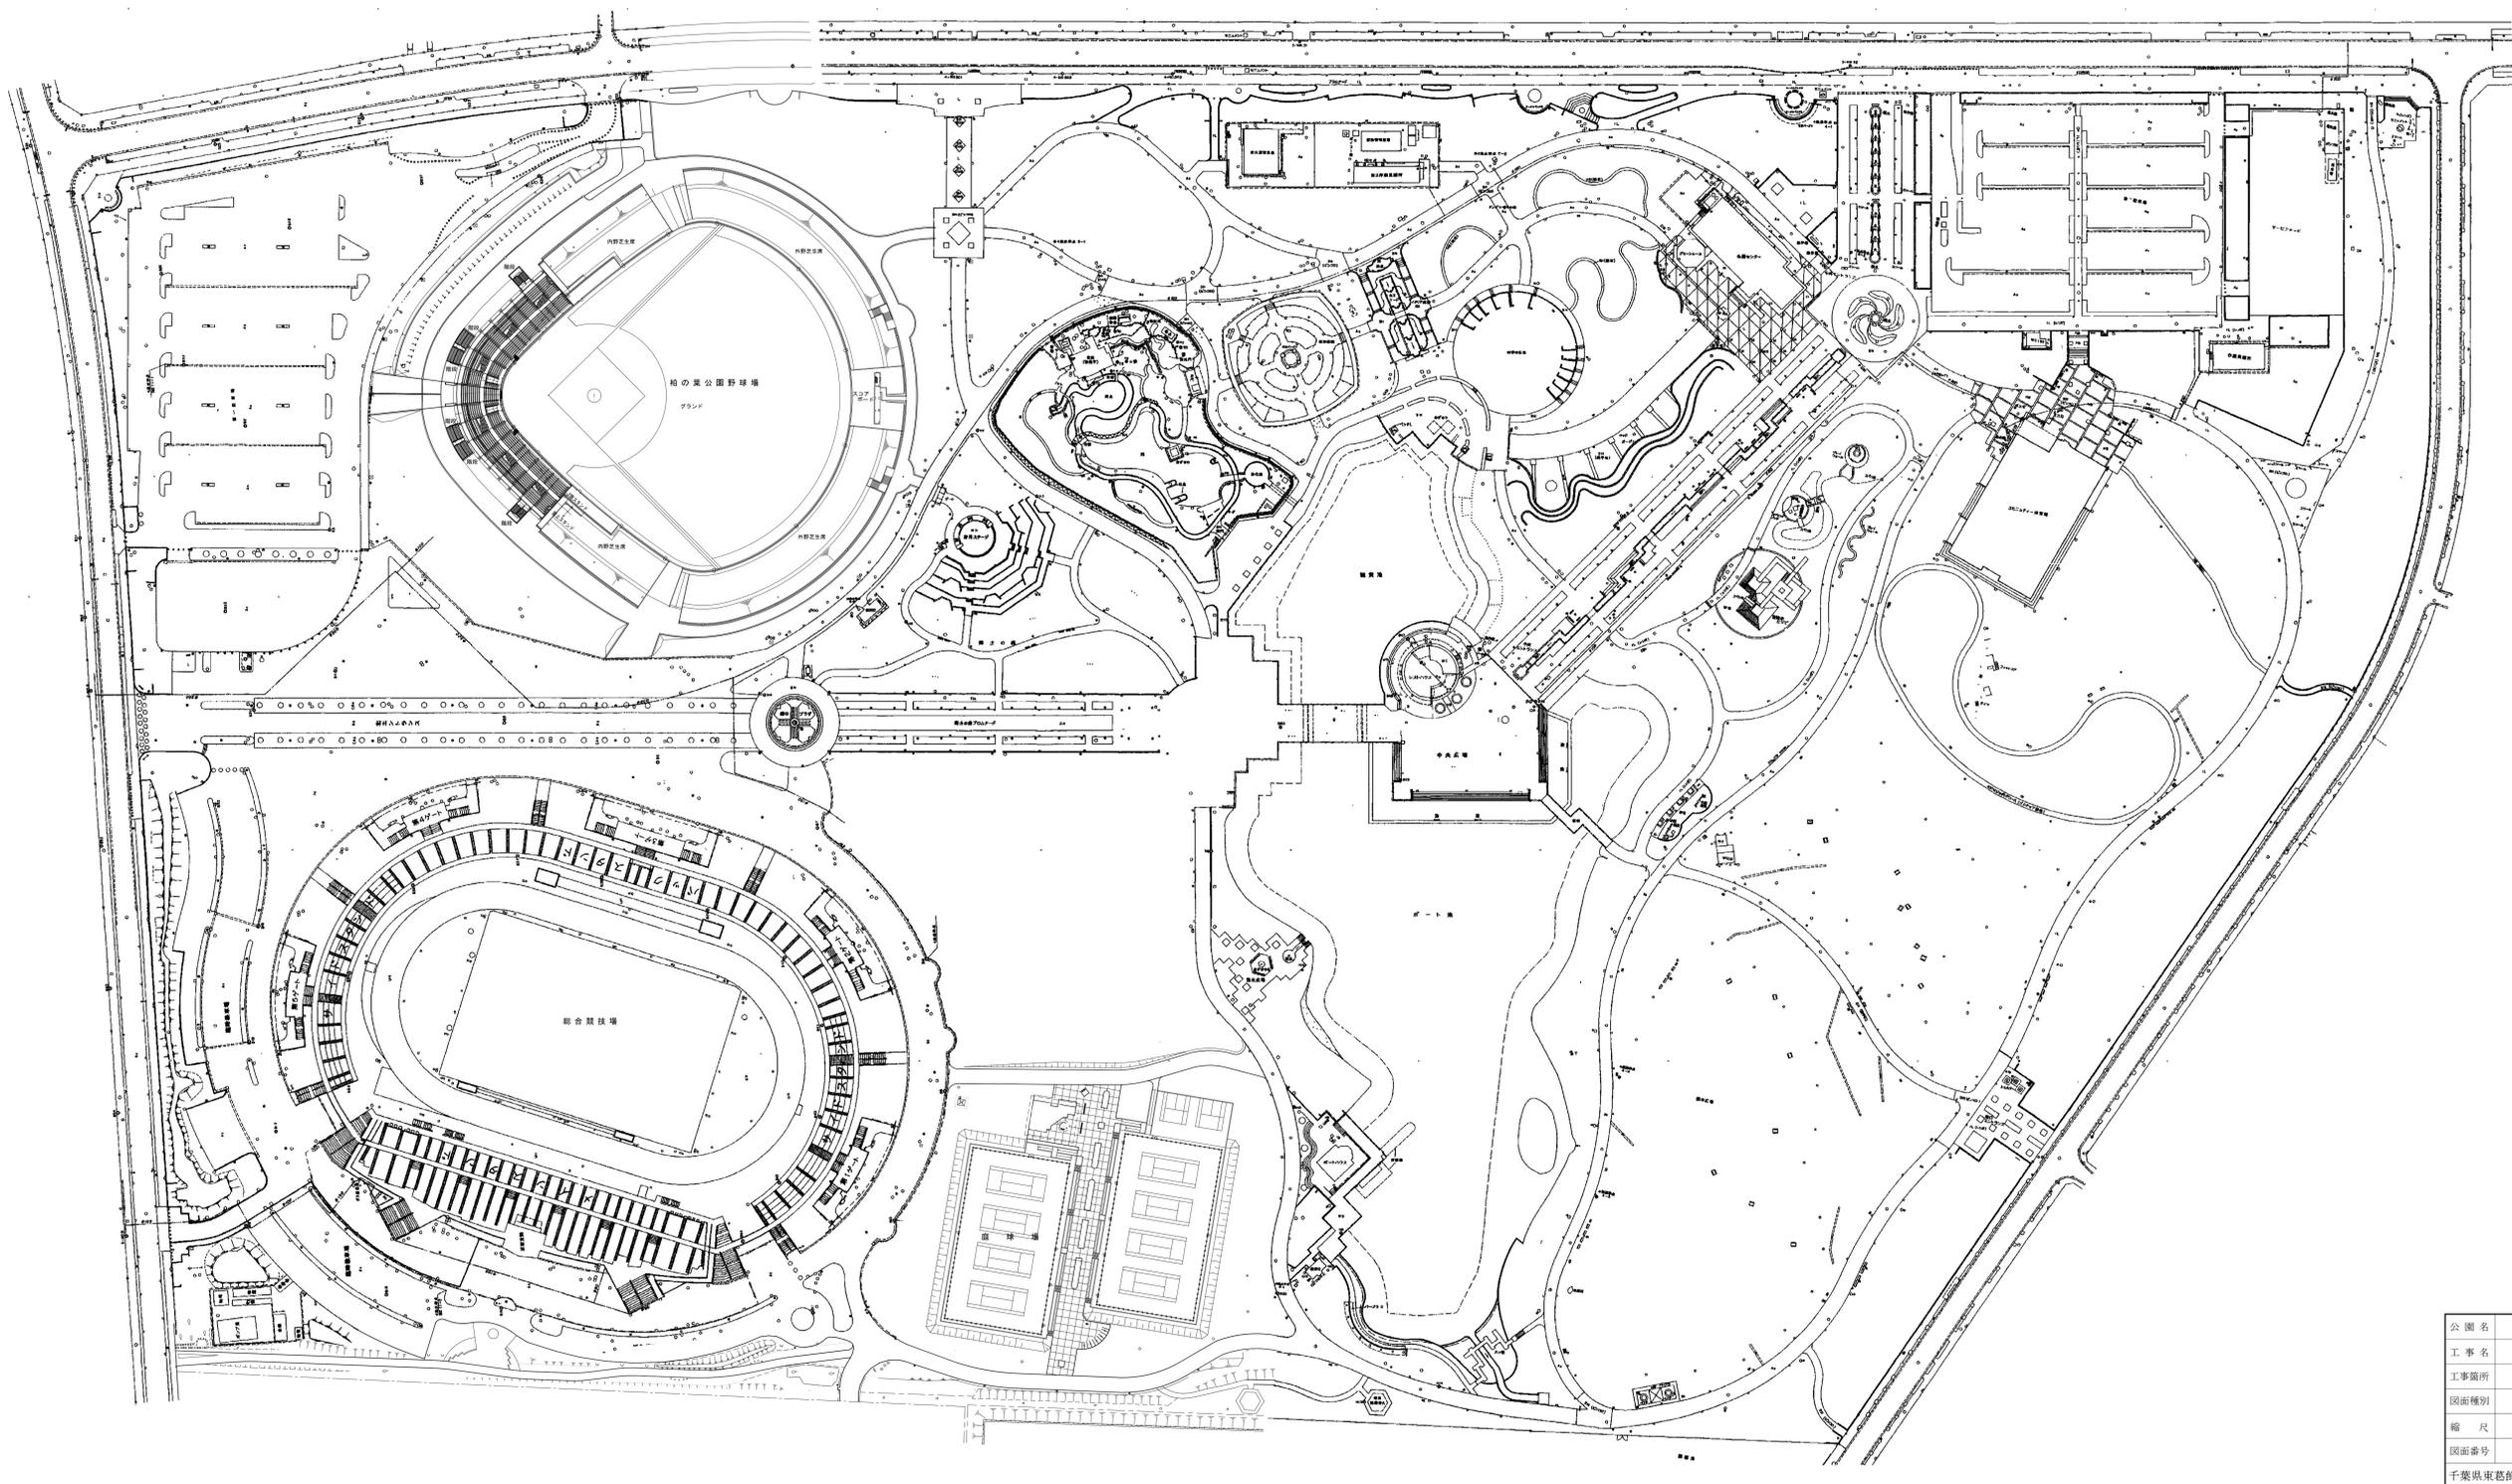


公園名	柏の葉公園
工事名	柏市柏の葉4丁目
工事箇所	柏市柏の葉4丁目
図面種別	地下埋設平面図(ガス)
縮尺	1:1000
図面番号	全 15 葉の内第 8 号

千葉県東葛飾地域整備センター 柏整備事務所

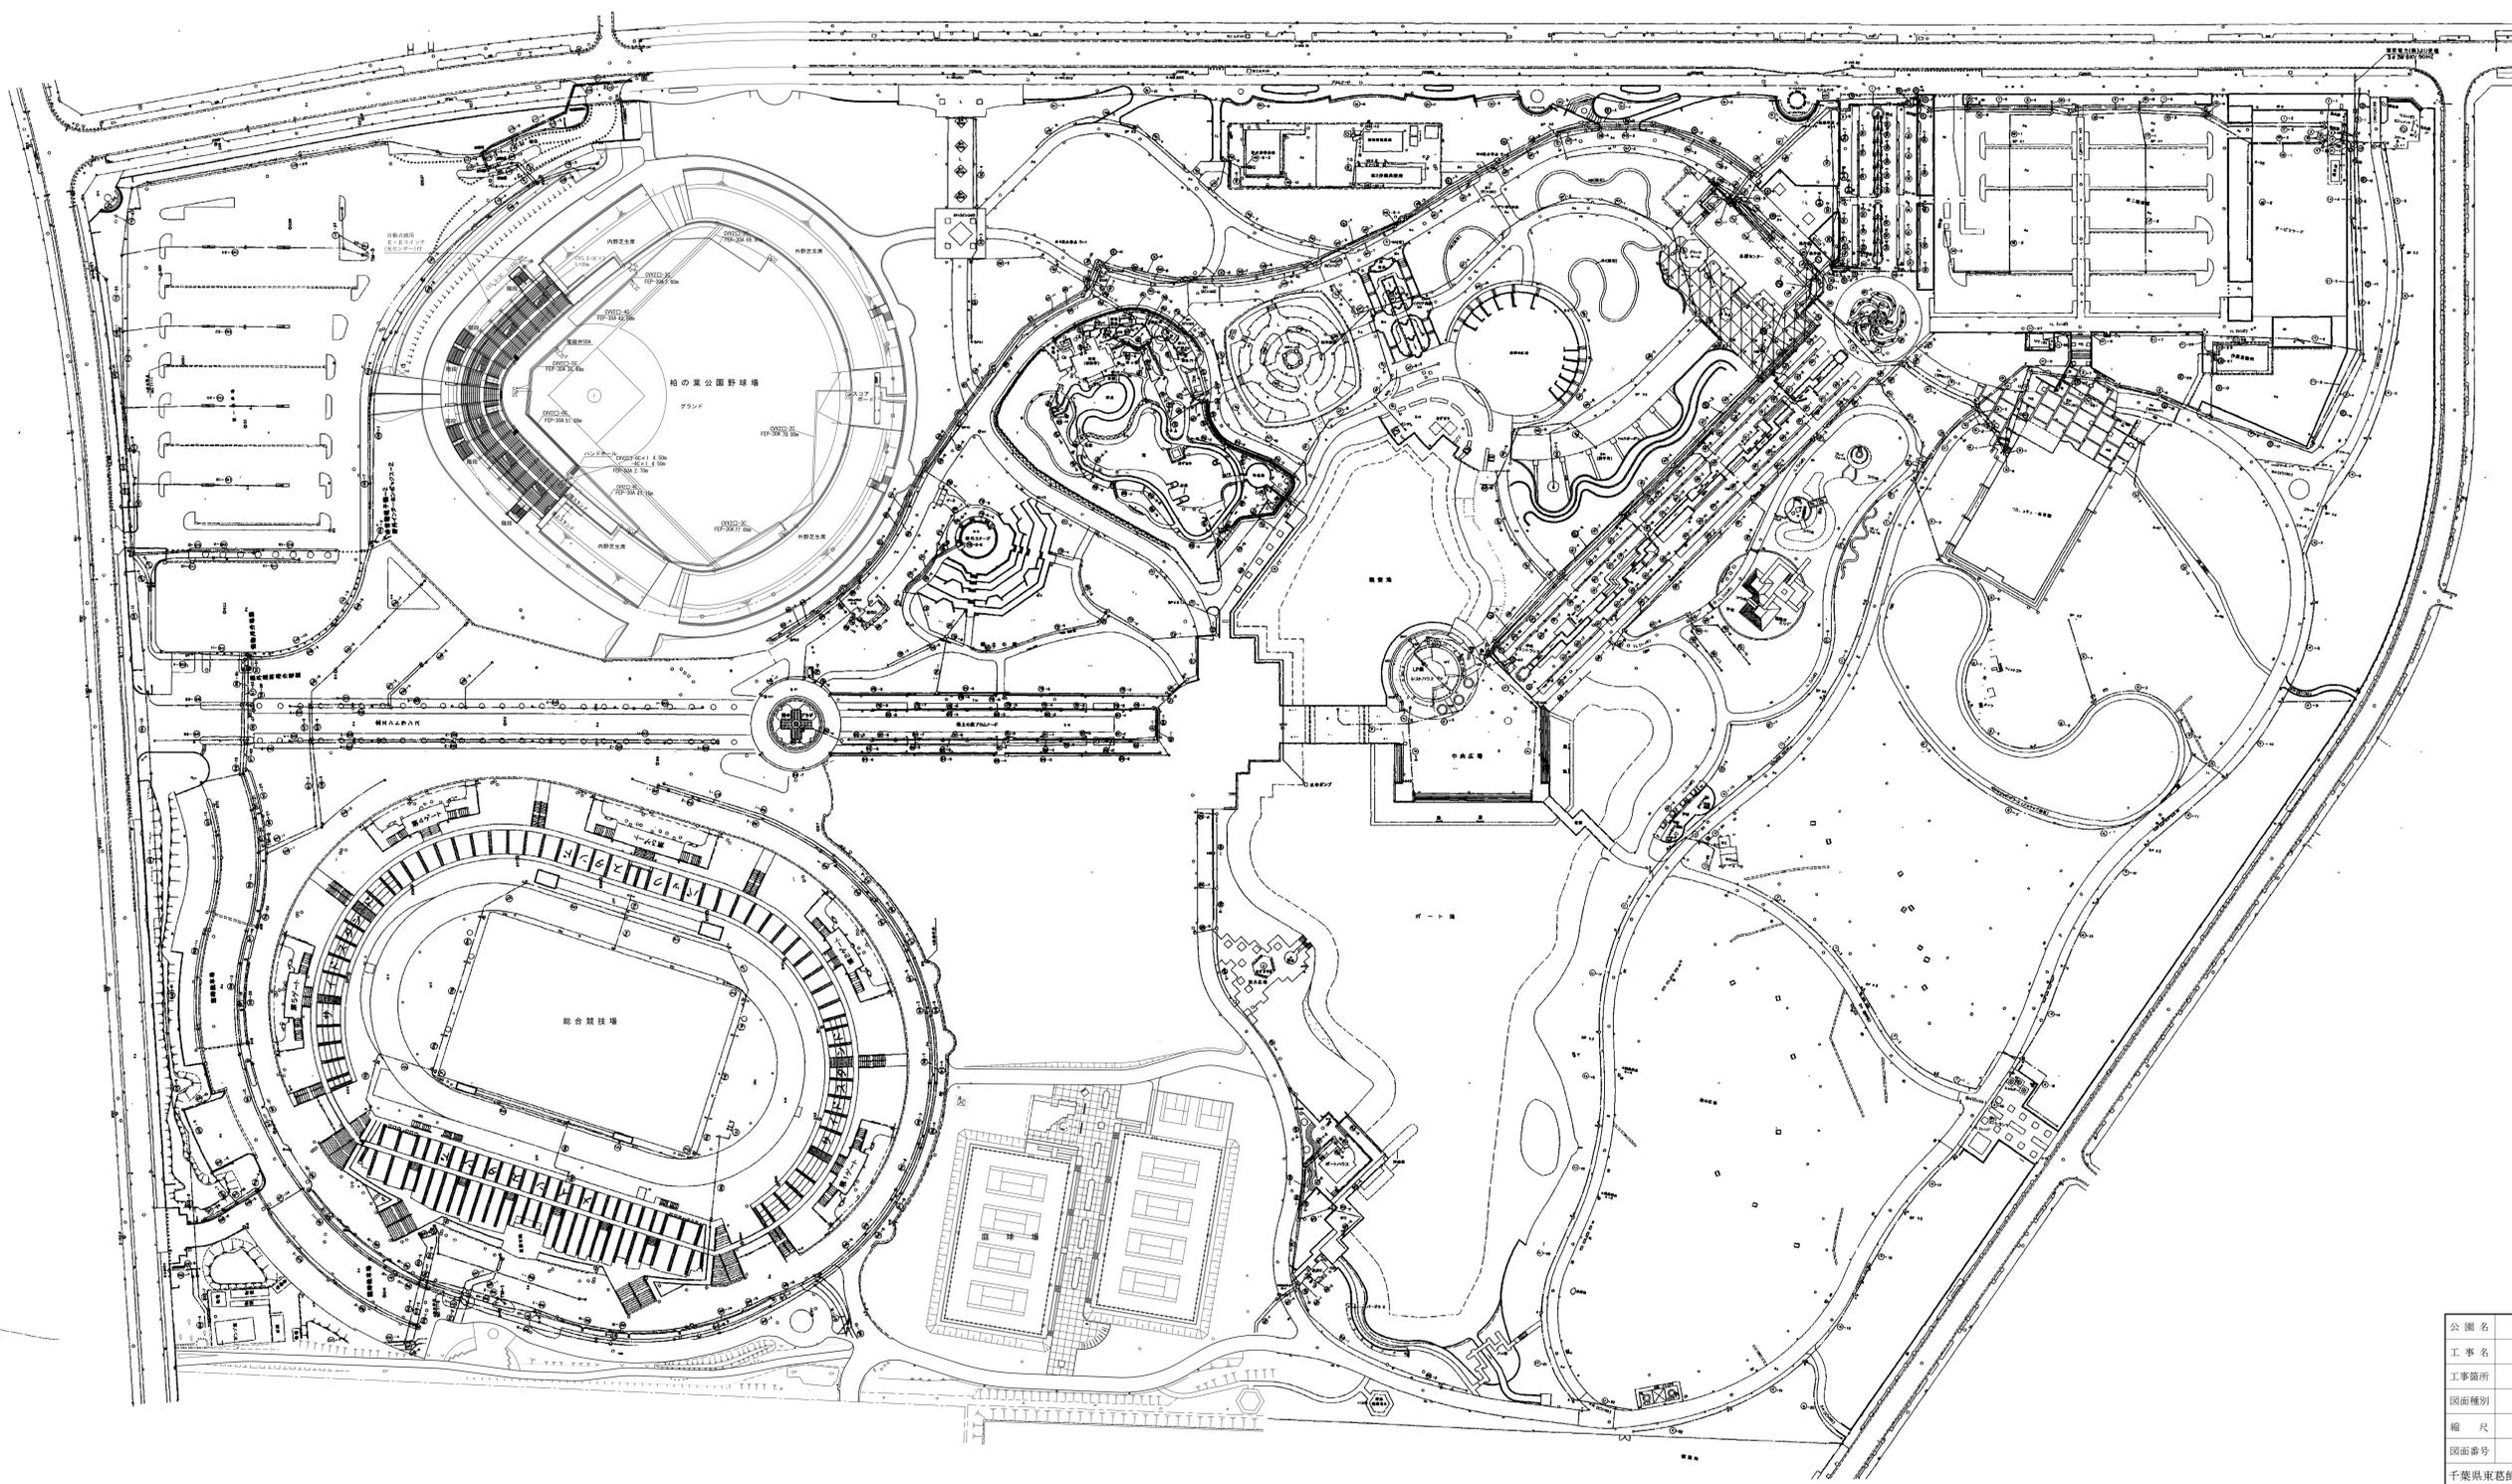

公園名	柏の葉公園
工事名	柏市柏の葉4丁目
工事箇所	柏市柏の葉4丁目
図面種別	地下埋設平面図(電気)
縮尺	1:1000
図面番号	全 15 葉の内第 9 号
千葉県東葛飾区地城整備センター 柏整備事務所	

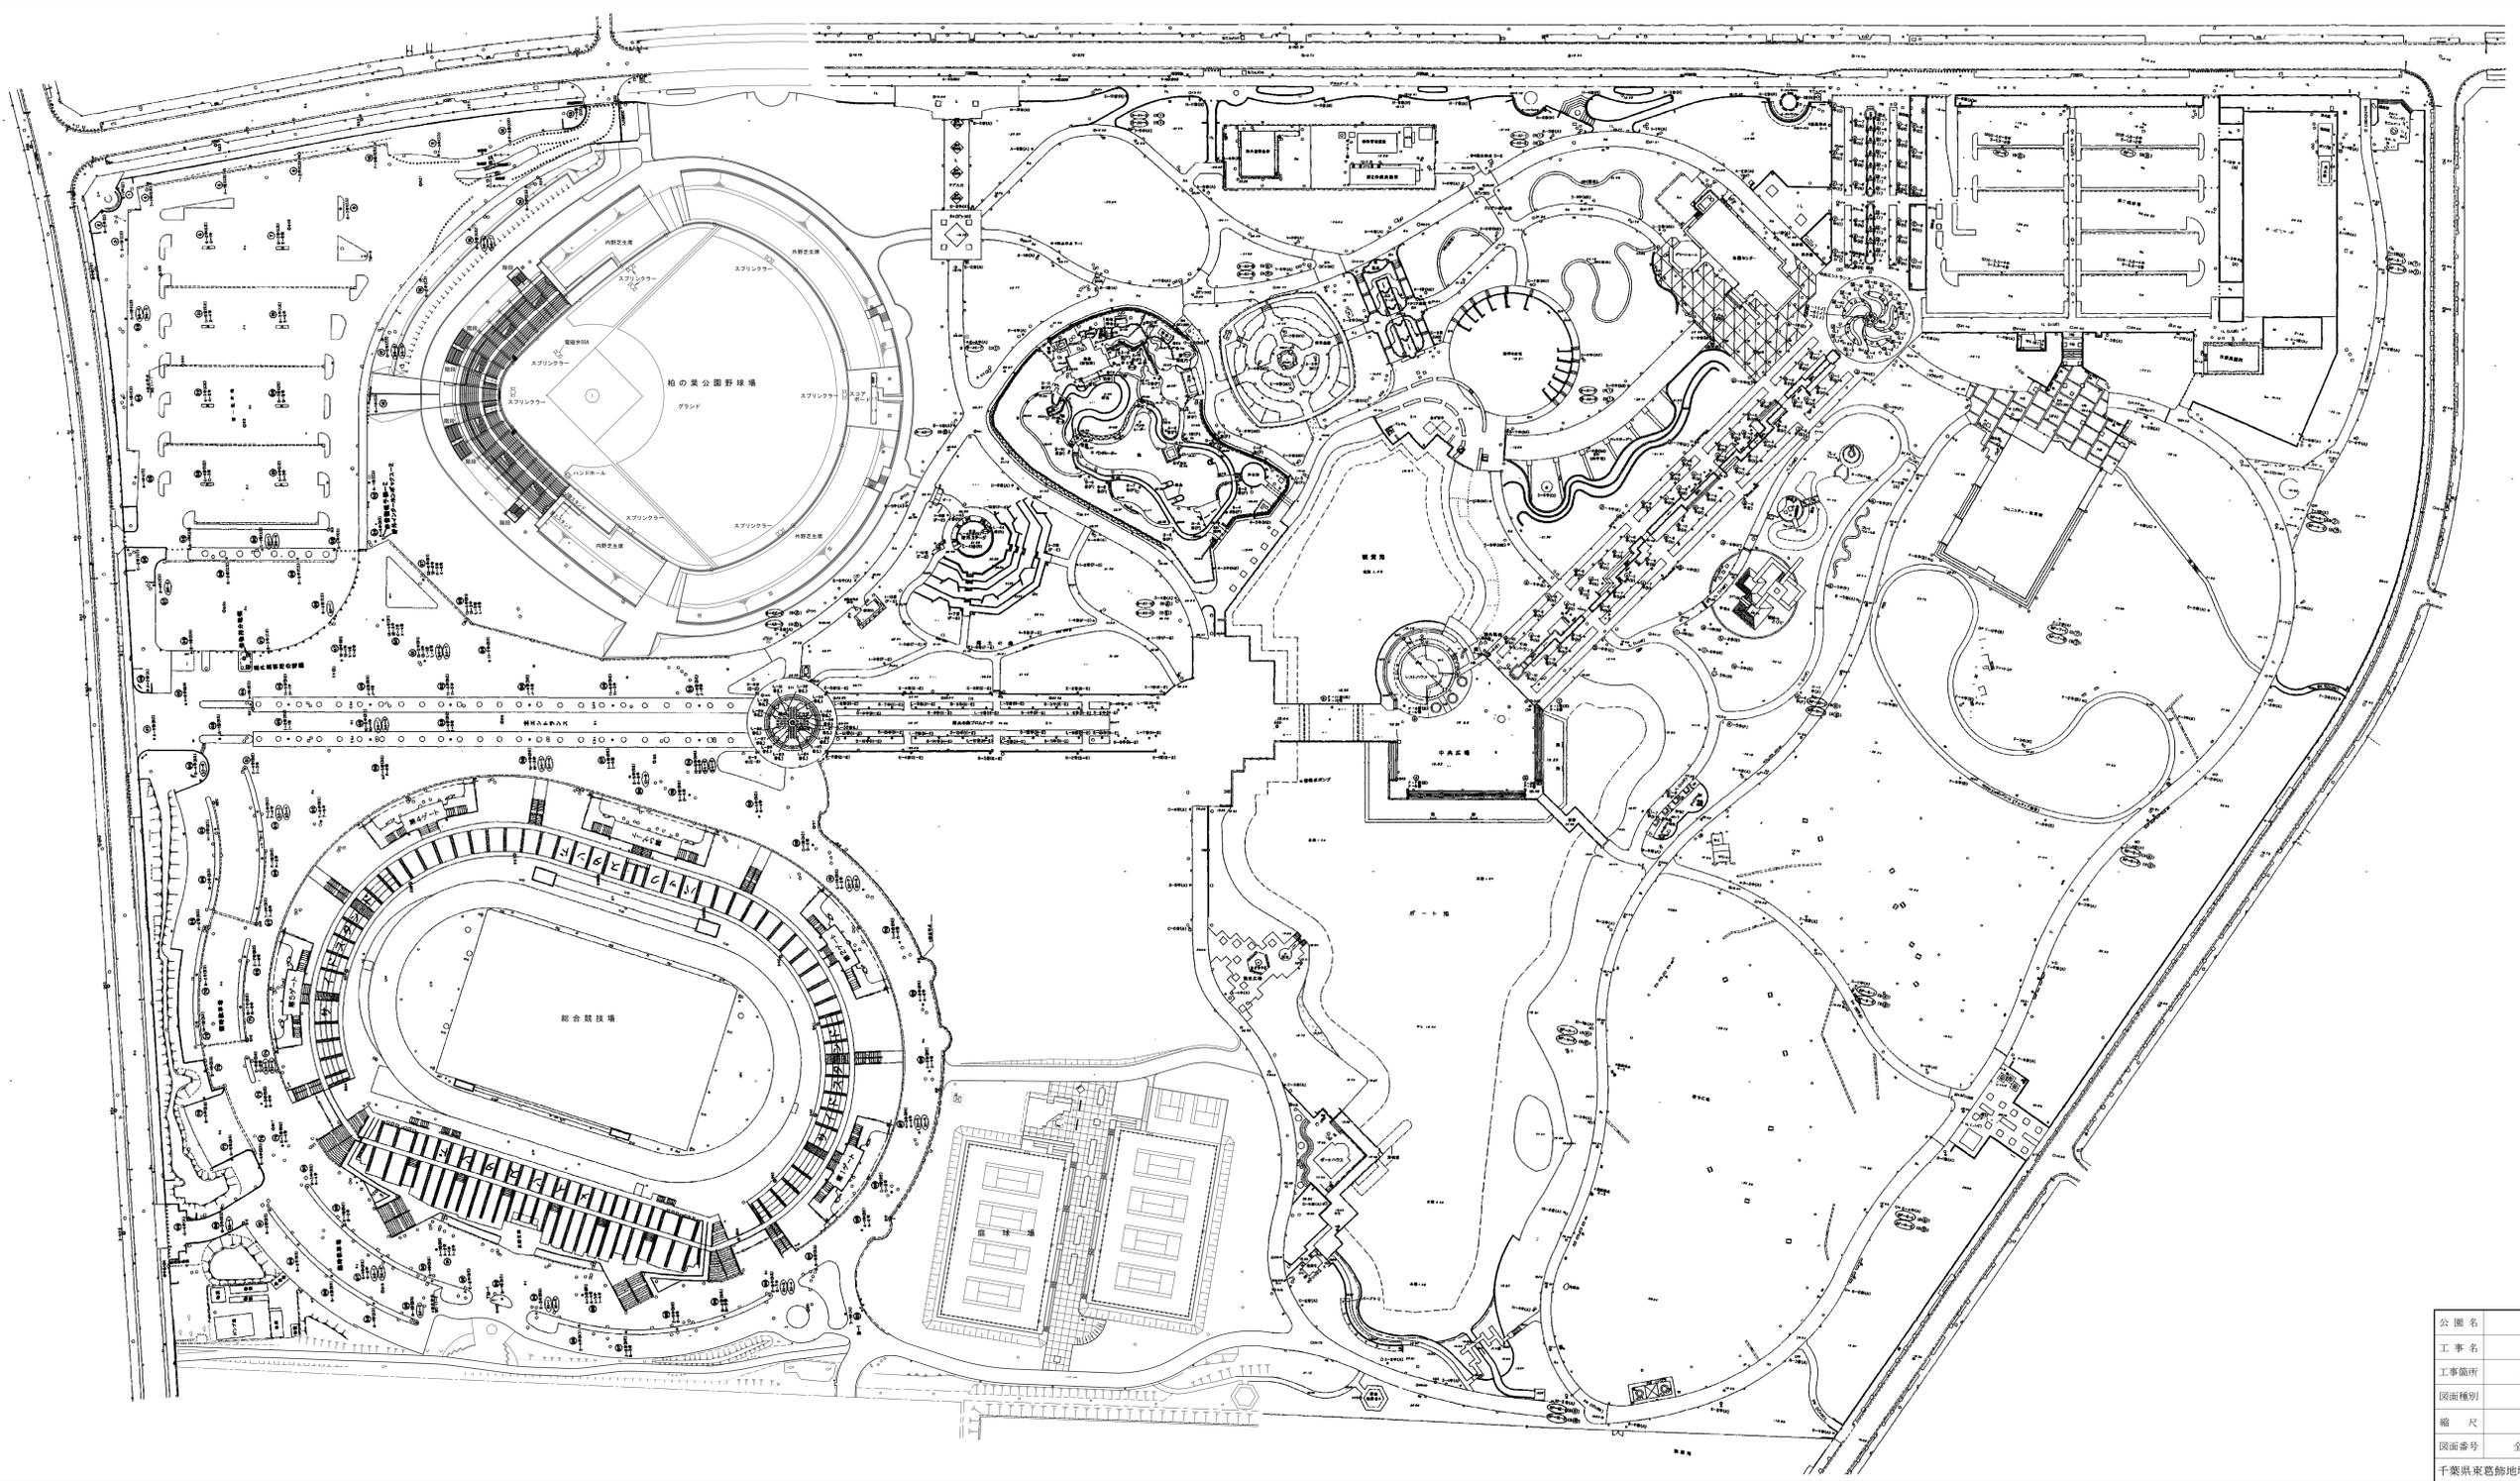

公園名	柏の葉公園
工事名	柏市柏の葉4丁目
図面種別	電気工作物
縮尺	1:1000
図面番号	全 15 葉の内第 10 号
千葉県東葛飾地域整備センター 柏整備事務所	