


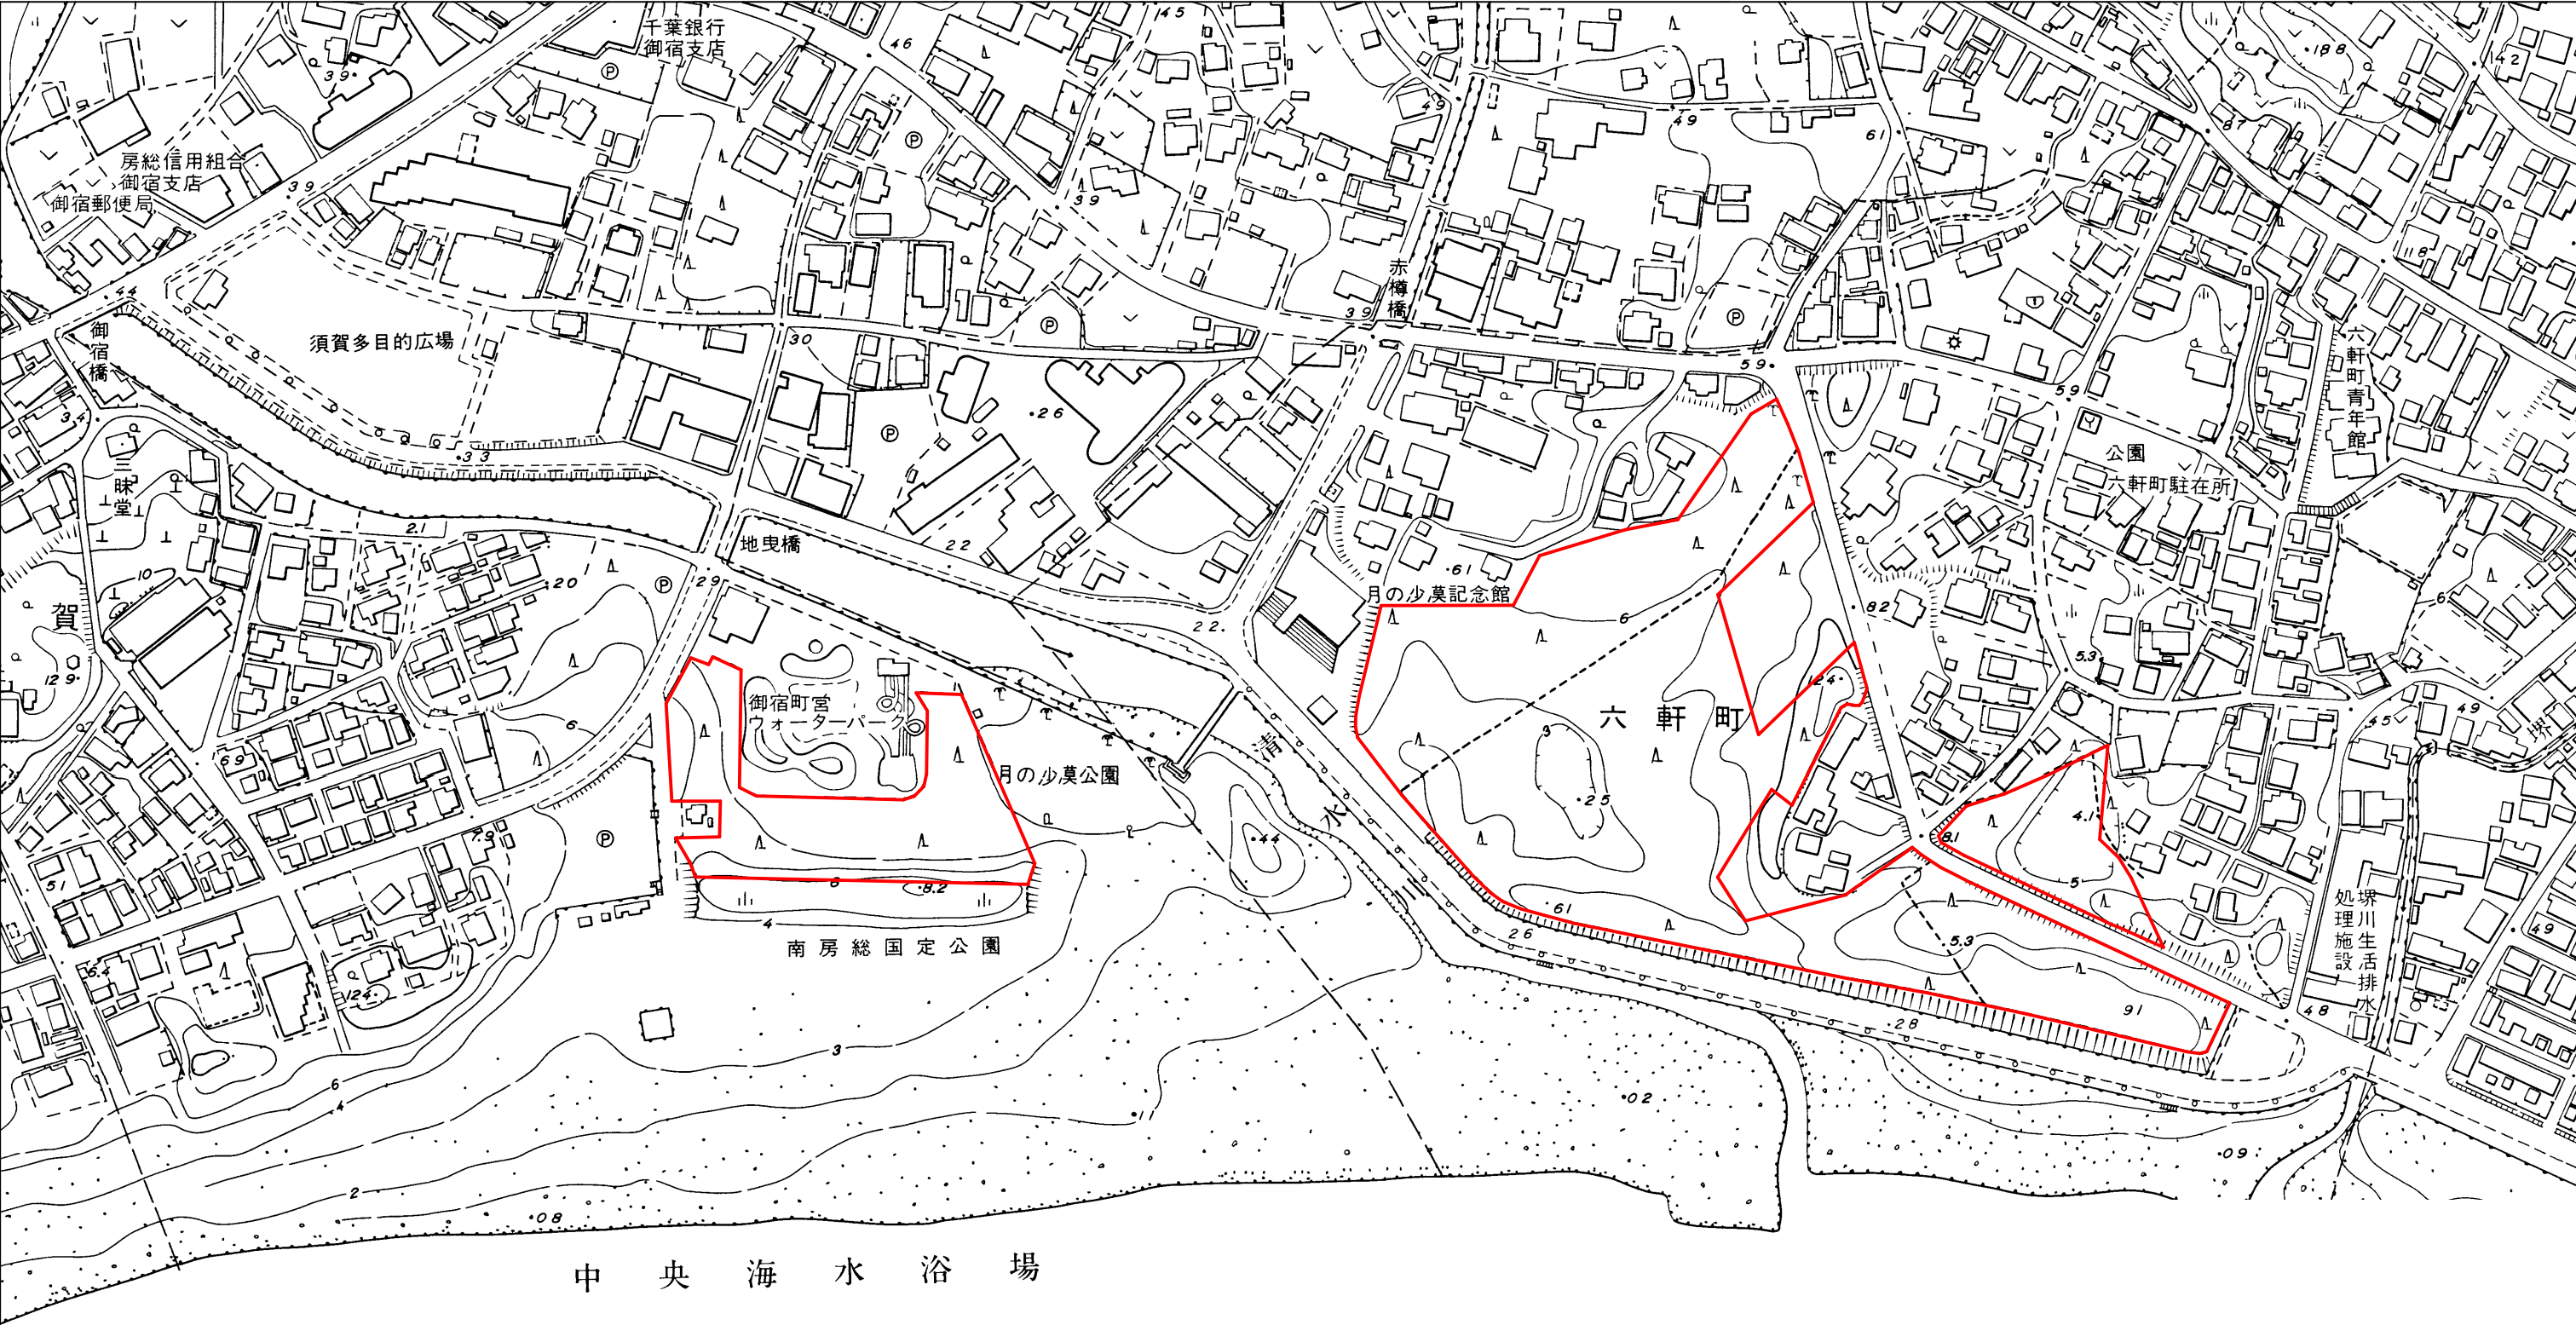

中央海水浴場

凡 例	
種別	図示
散布区域	

数 量	
算式	値
C A D 計測	3.72ha

委託名	松くい虫防除・地上薬剤散布業務委託（広場ほか）		
事業名	令和7年度 森林病虫害防除事業		
施行地	千葉県鴨川市広場ほか1市1町		
図面名	位置図・平面図（御宿）	図面番号	7
縮尺	1:2500（A3）	作成年月日	
設計者		照査者	
事務所名	千葉県南部林業事務所		