
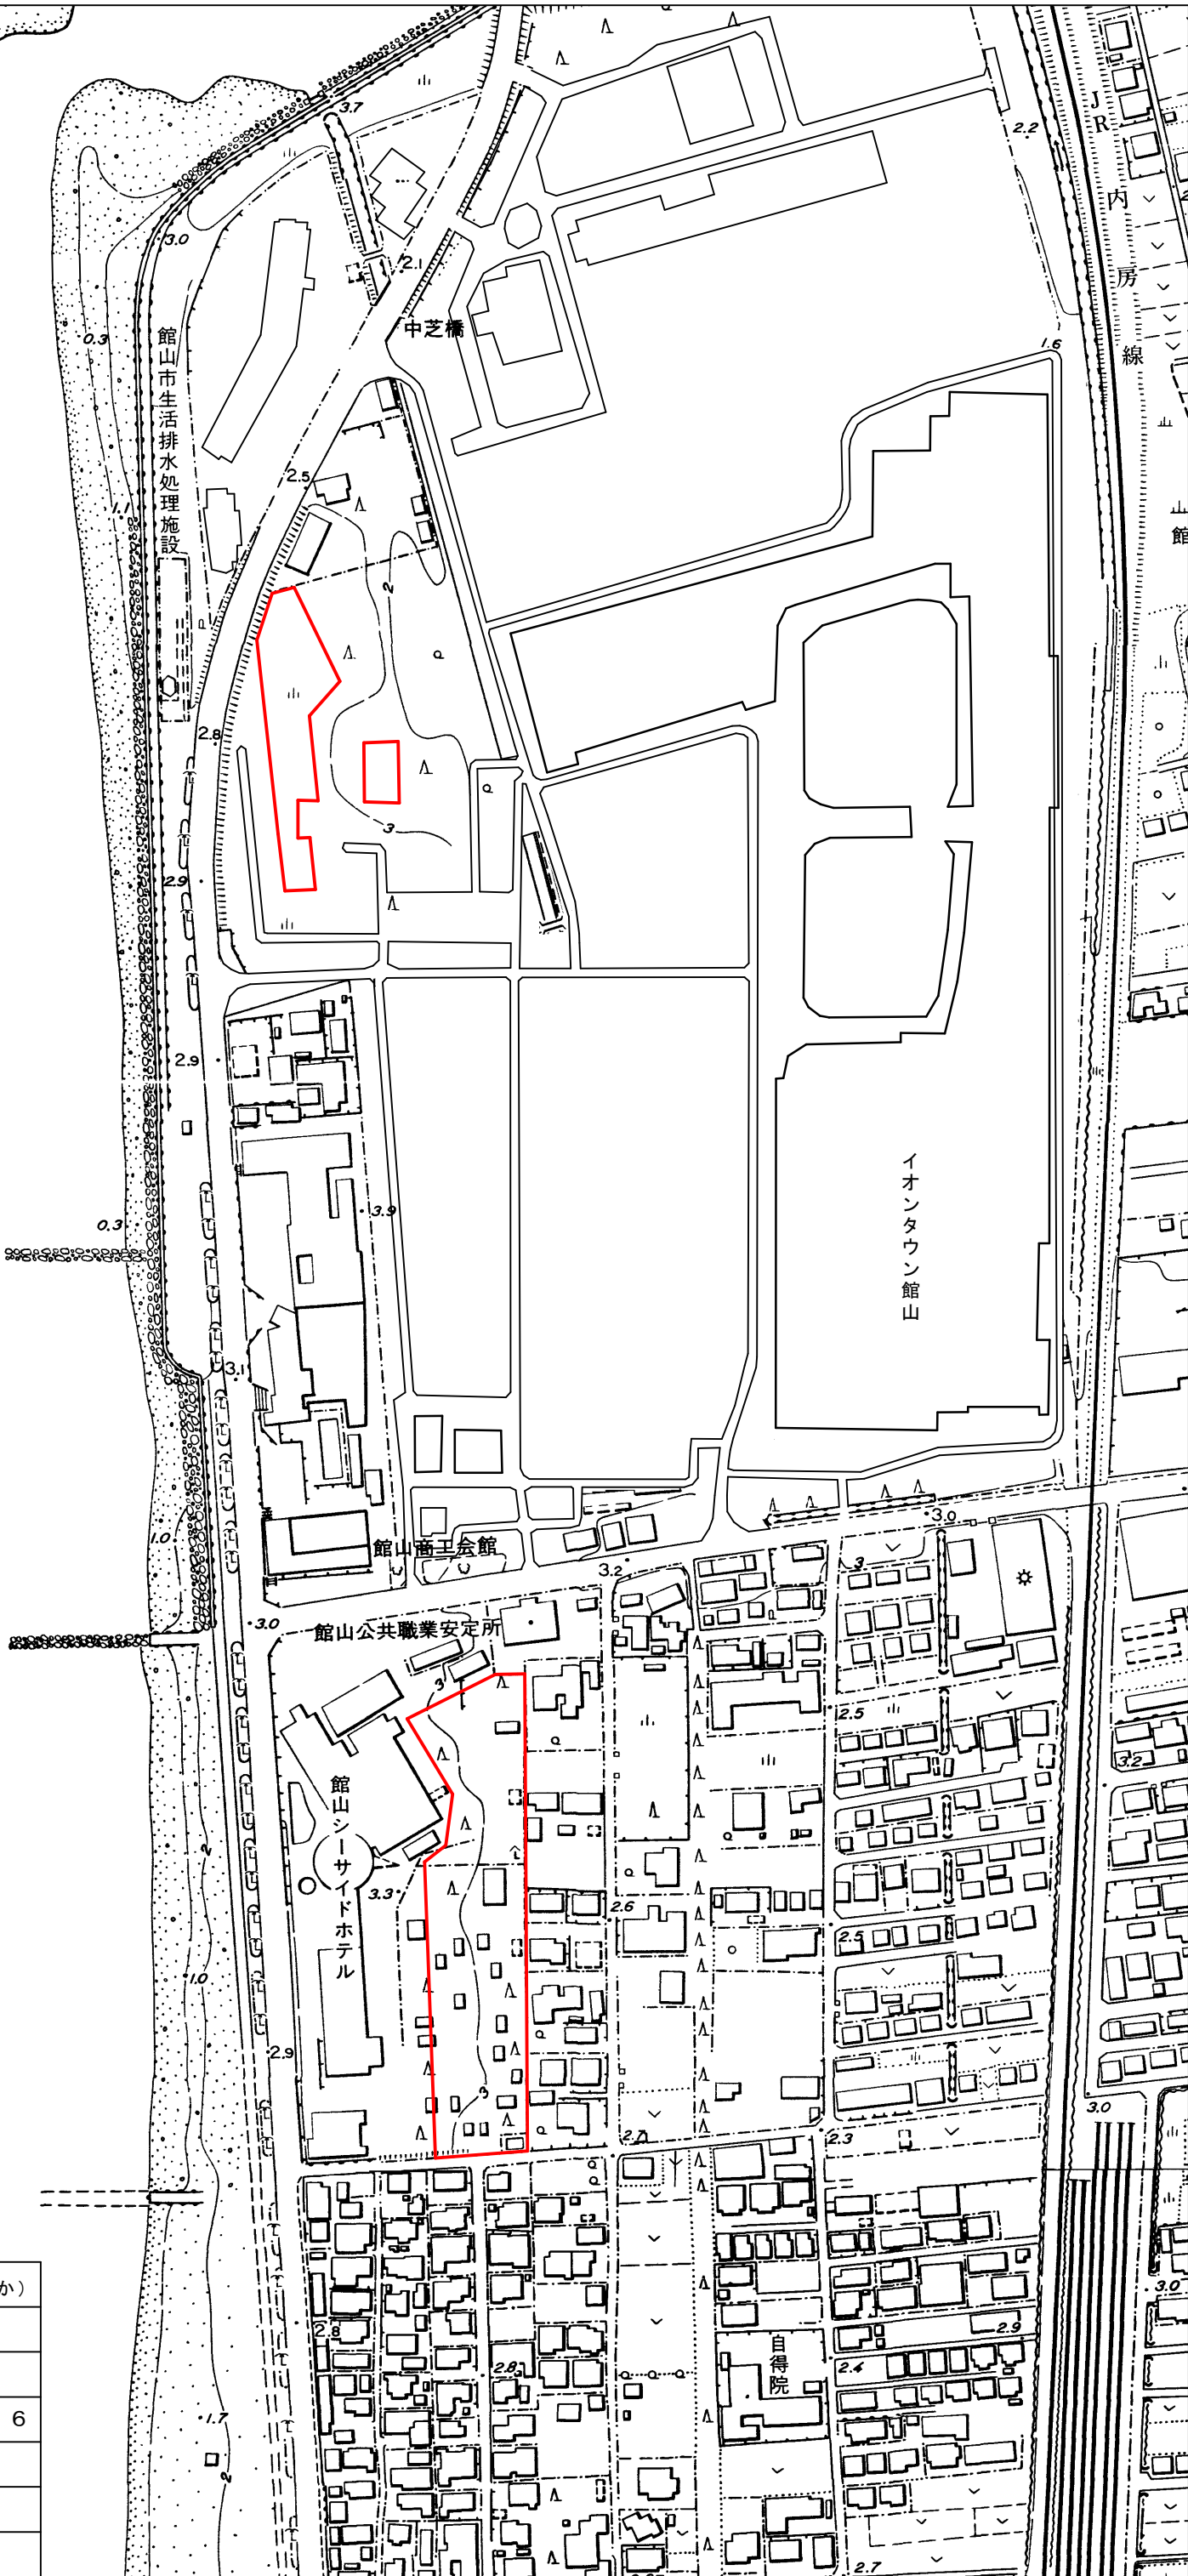


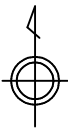

凡 例	
種 別	図 示
散布区域	

数 量	
算 式	値
C A D 計 測	0.90ha

委託名	松くい虫防除・地上薬剤散布業務委託（布沼ほか）		
事業名	令和7年度 森林病害虫防除事業		
施行地	千葉県館山市布沼ほか1市1町		
図面名	位置図・平面図（北条）	図面番号	6
縮尺	1:2500（A3）	作成年月日	
設計者		照査者	
事務所名	千葉県南部林業事務所		