


凡 例	
種別	図示
散布区域	

数 量		
箇所	算式	値
区域	CAD計測	7.27ha

委託名	松くい虫防除・地上薬剤散布業務委託（広場ほか）		
事業名	令和7年度 森林病虫害防除事業		
施行地	千葉県鴨川市広場ほか1市1町		
図面名	位置図・平面図（東条1）	図面番号	1
縮尺	1:2500 (A3)	作成年月日	
設計者		照査者	
事務所名	千葉県南部林業事務所		

東条2

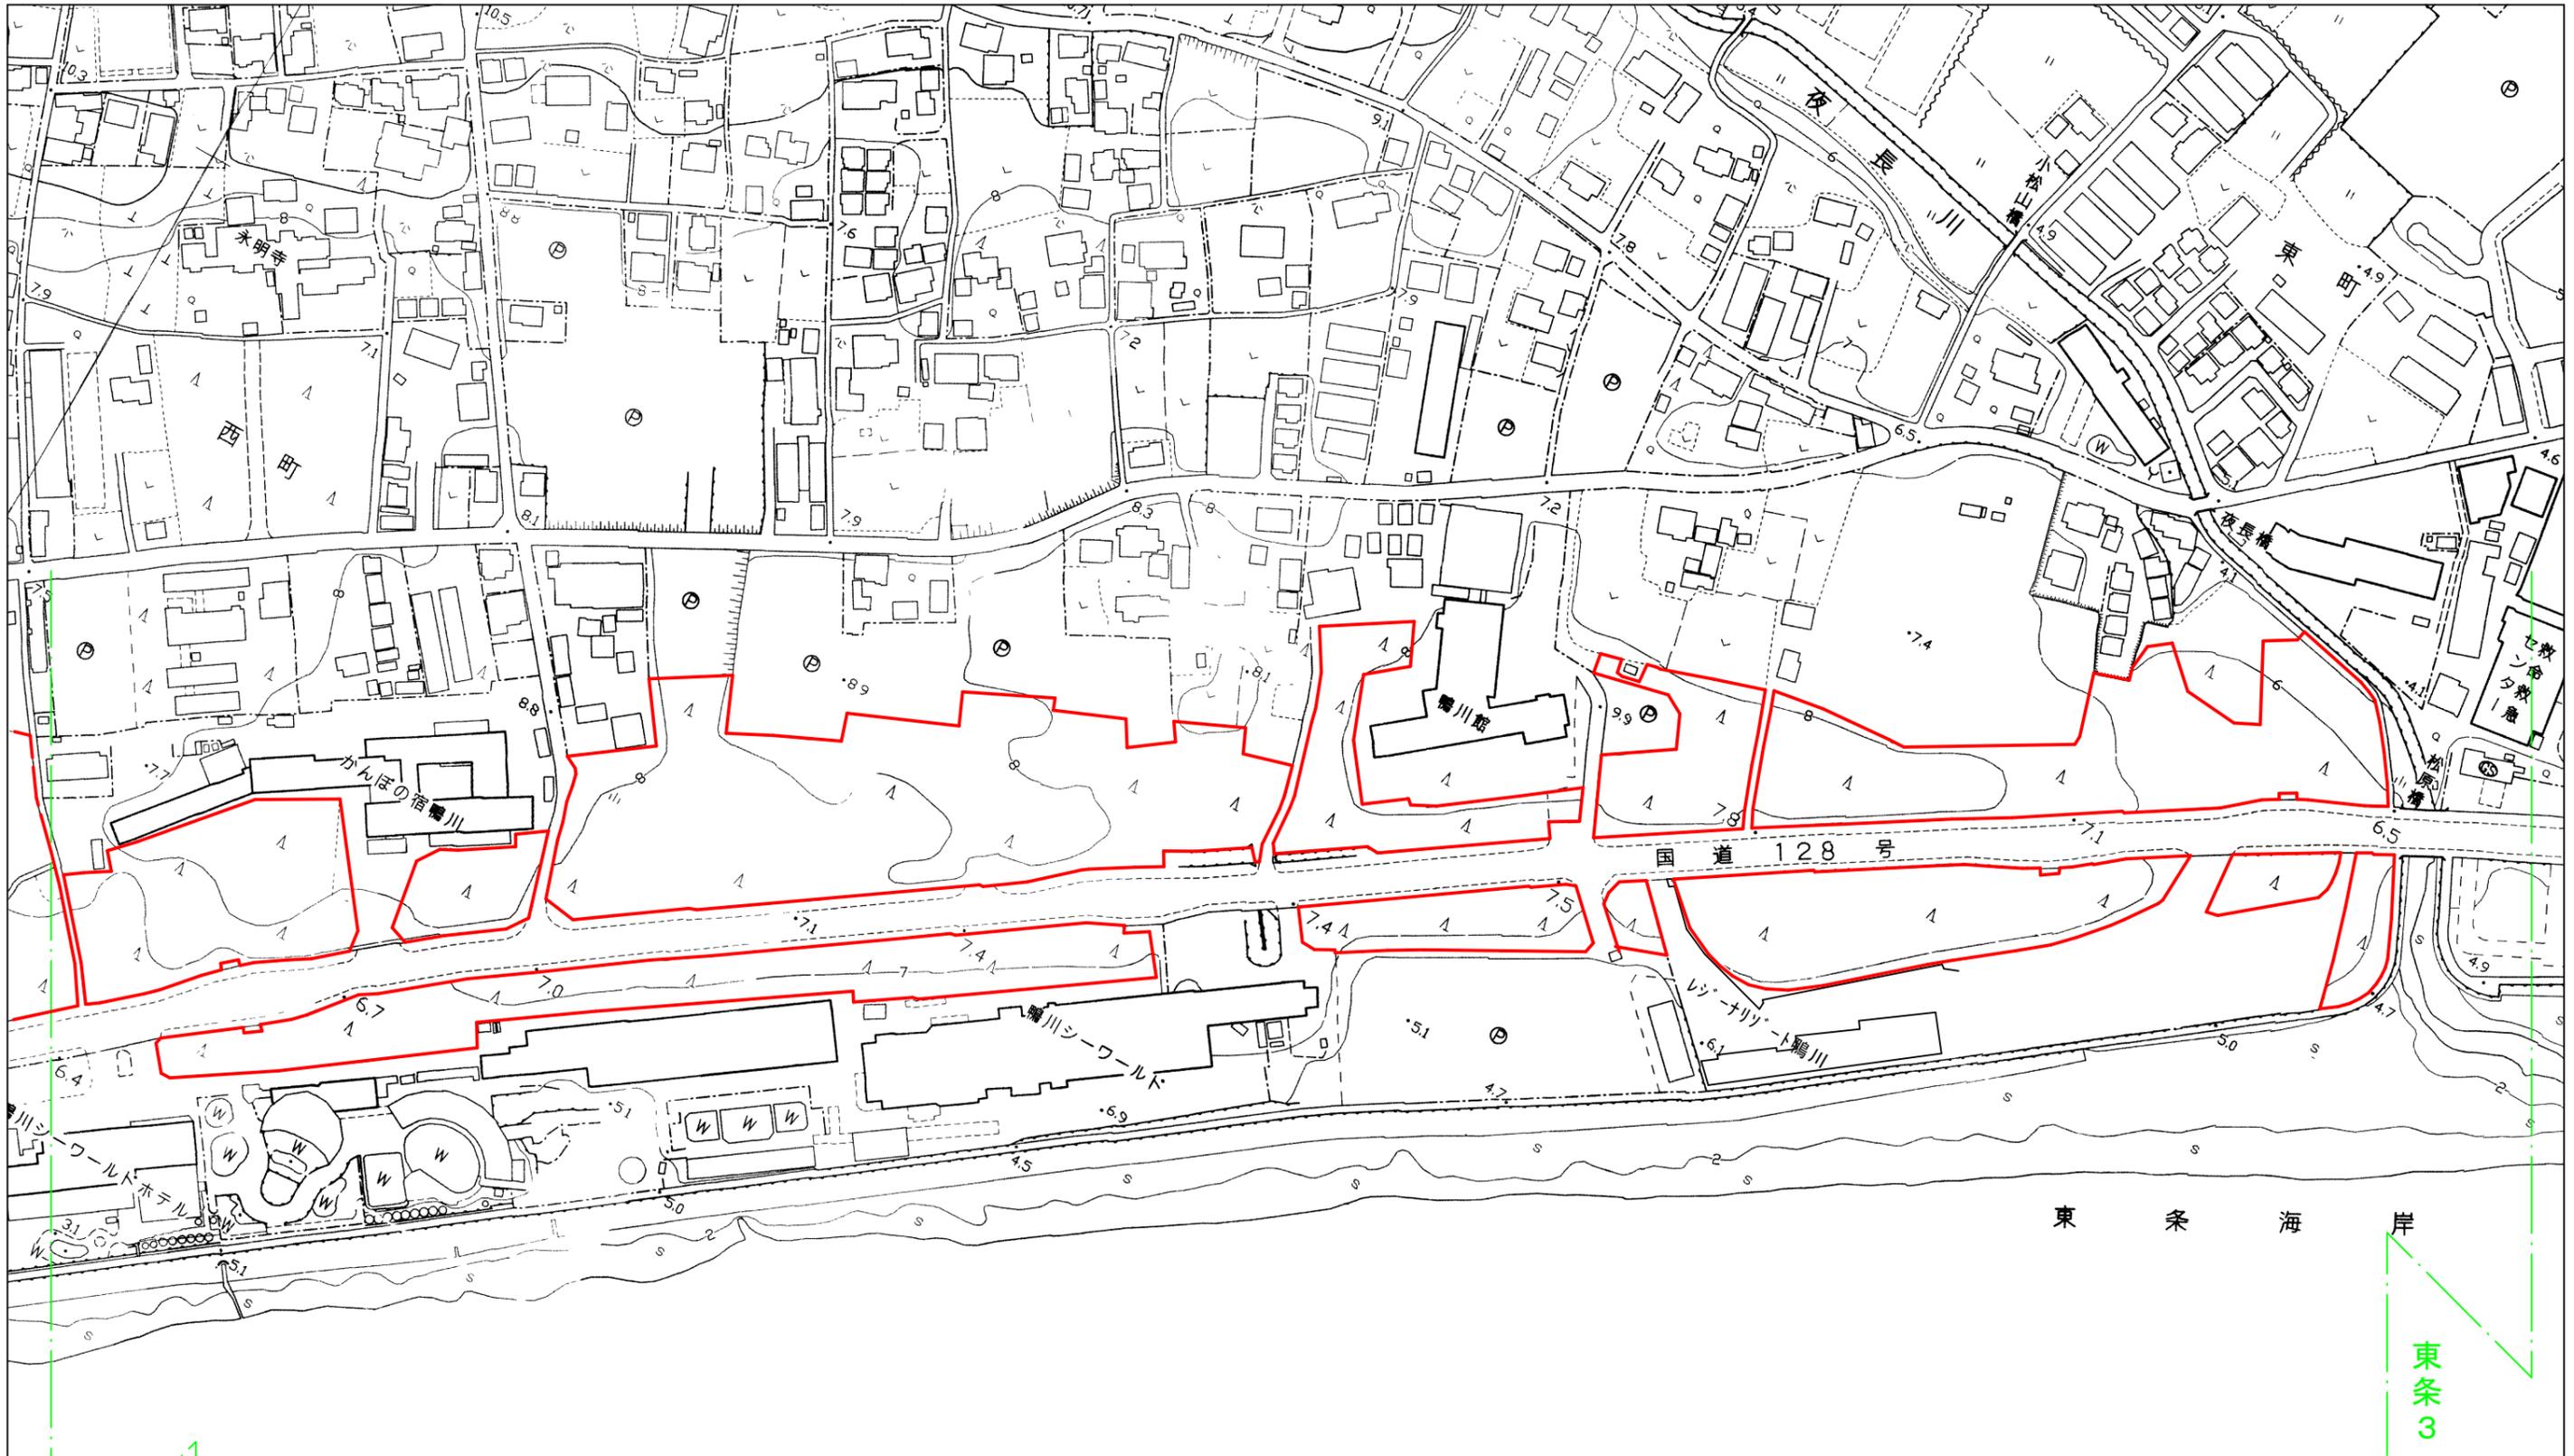


東条1

東条3

凡 例	
種別	図示
散布区域	

数 量		
箇所	算式	値
区域	CAD計測	6.34ha

委託名	松くい虫防除・地上薬剤散布業務委託（広場ほか）		
事業名	令和7年度 森林病虫害防除事業		
施行地	千葉県鴨川市広場ほか1市1町		
図面名	位置図・平面図（東条2）	図面番号	2
縮尺	1:2500 (A3)	作成年月日	
設計者		照査者	
事務所名	千葉県南部林業事務所		

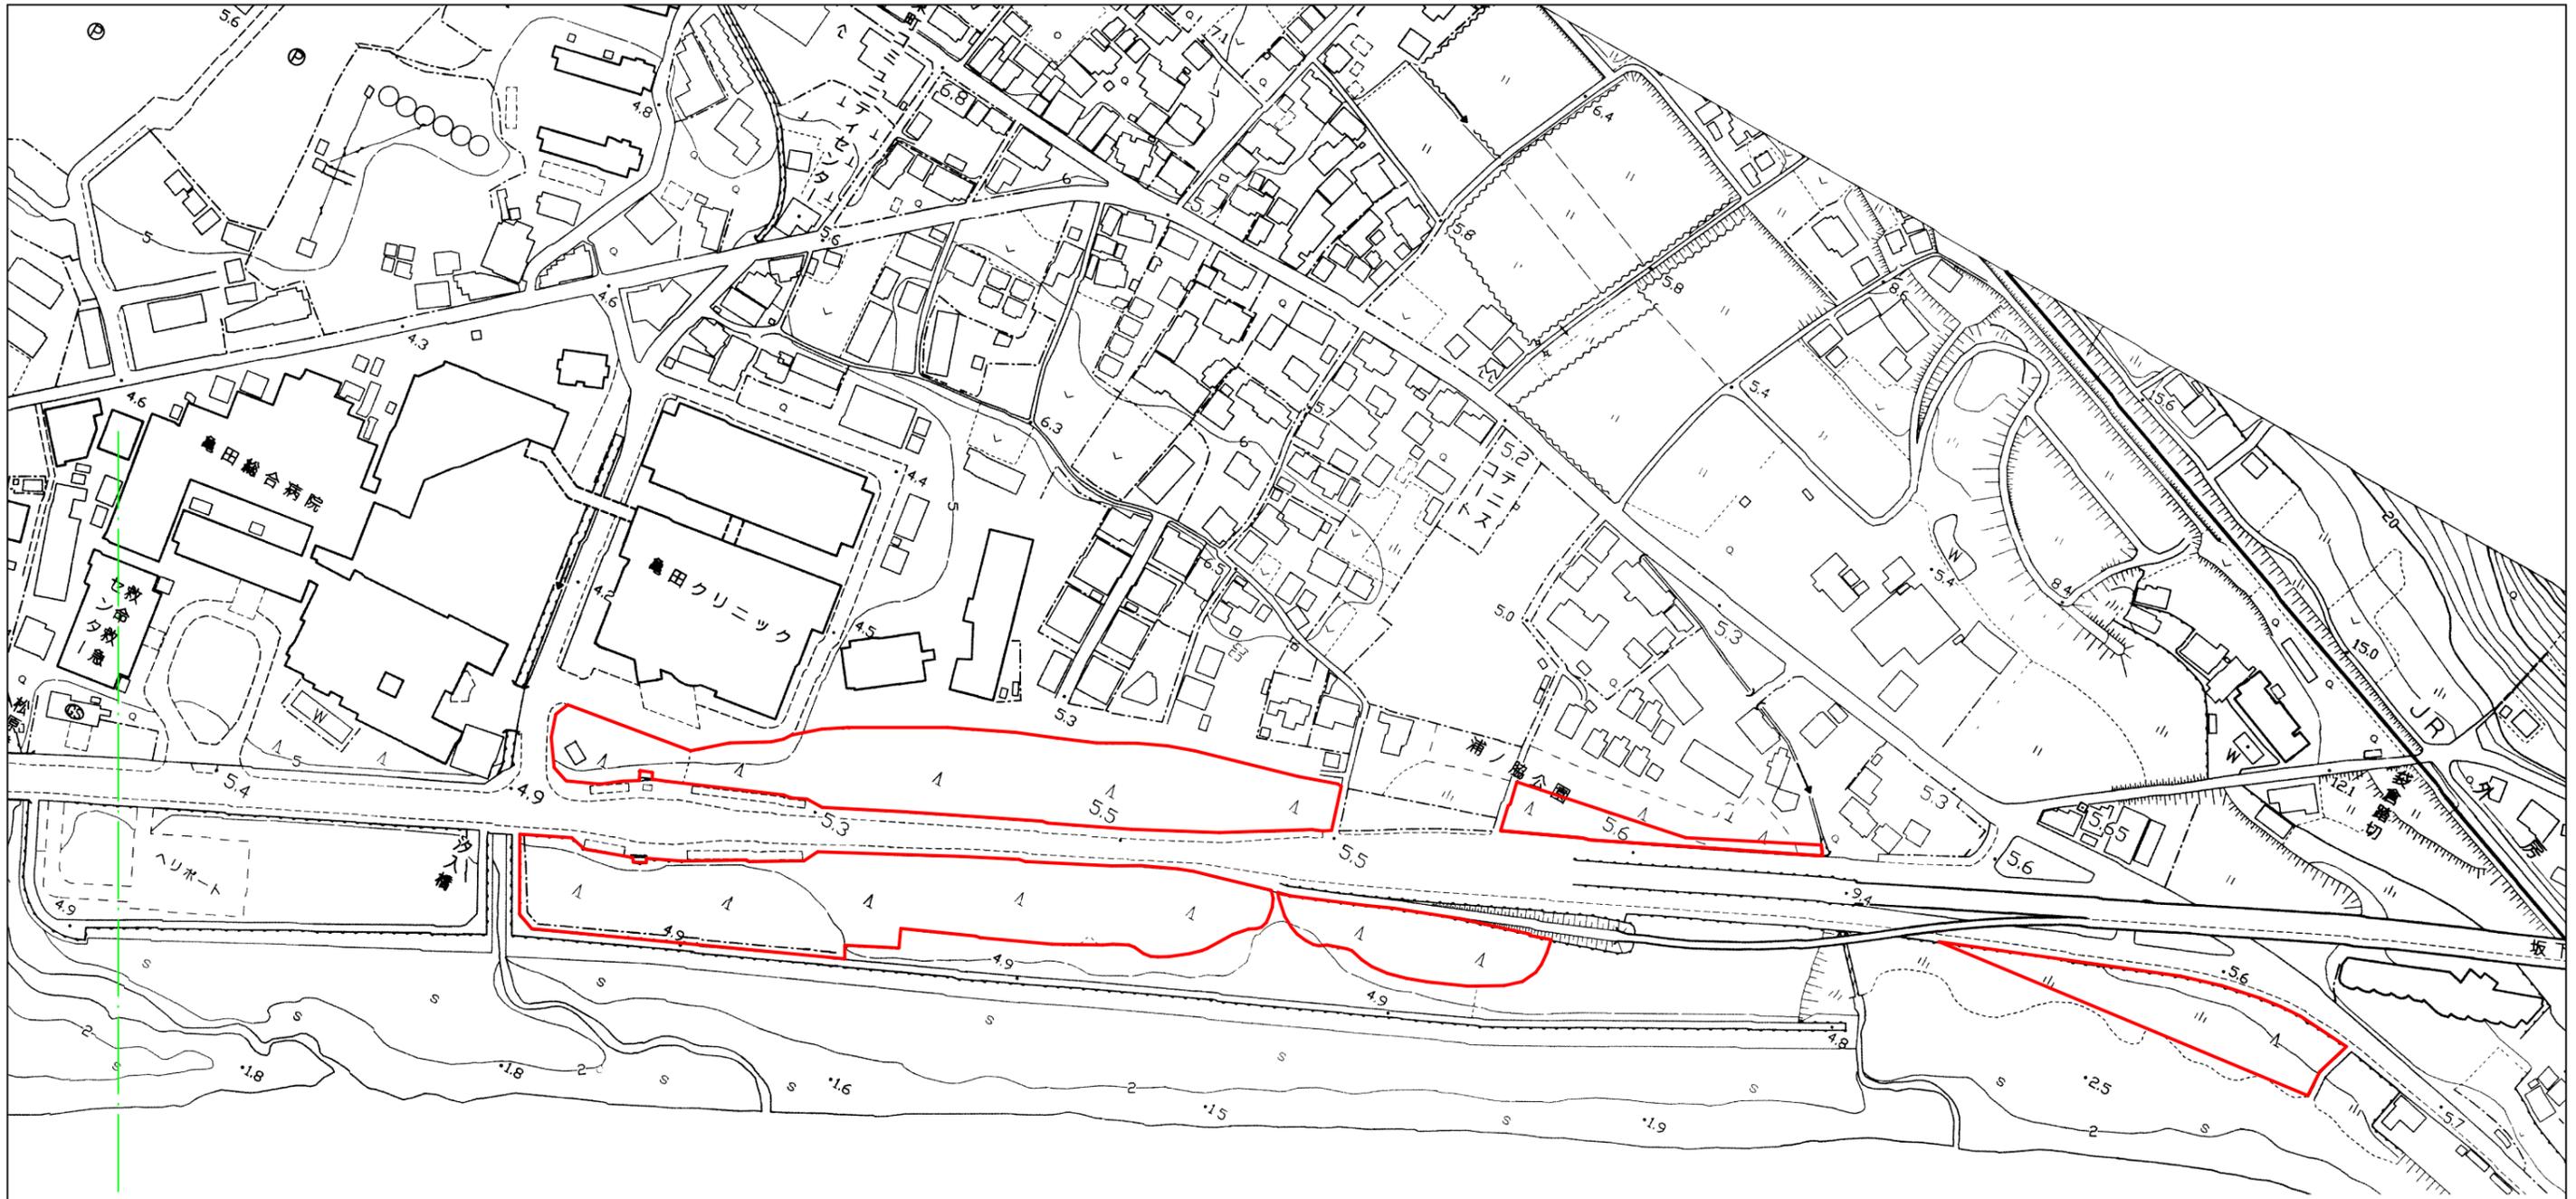

東条2



凡 例	
種別	図示
散布区域	

数 量		
箇所	算式	値
区域	CAD計測	2.40ha

委託名	松くい虫防除・地上薬剤散布業務委託（広場ほか）		
事業名	令和7年度 森林病虫害防除事業		
施行地	千葉県鴨川市広場ほか1市1町		
図面名	位置図・平面図（東条3）	図面番号	3
縮尺	1:2500 (A3)	作成年月日	
設計者		照査者	
事務所名	千葉県南部林業事務所		