

$S = 1 : 5,000$

$S = 1 : 5,000$

Q

100

200

300


400

500m

|    |    |    |
|----|----|----|
| 17 | 16 | 15 |
|----|----|----|



記 号


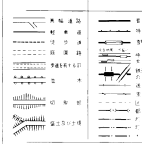


94

- ☒ 県杭(みかげ石・林第〇〇号)  
☒ 県杭(コンクリート杭)  
☐ 市町村杭  
☐ その他の杭

# 平面図

S=1:2,500(A1)  
S=1:5,000(A3)

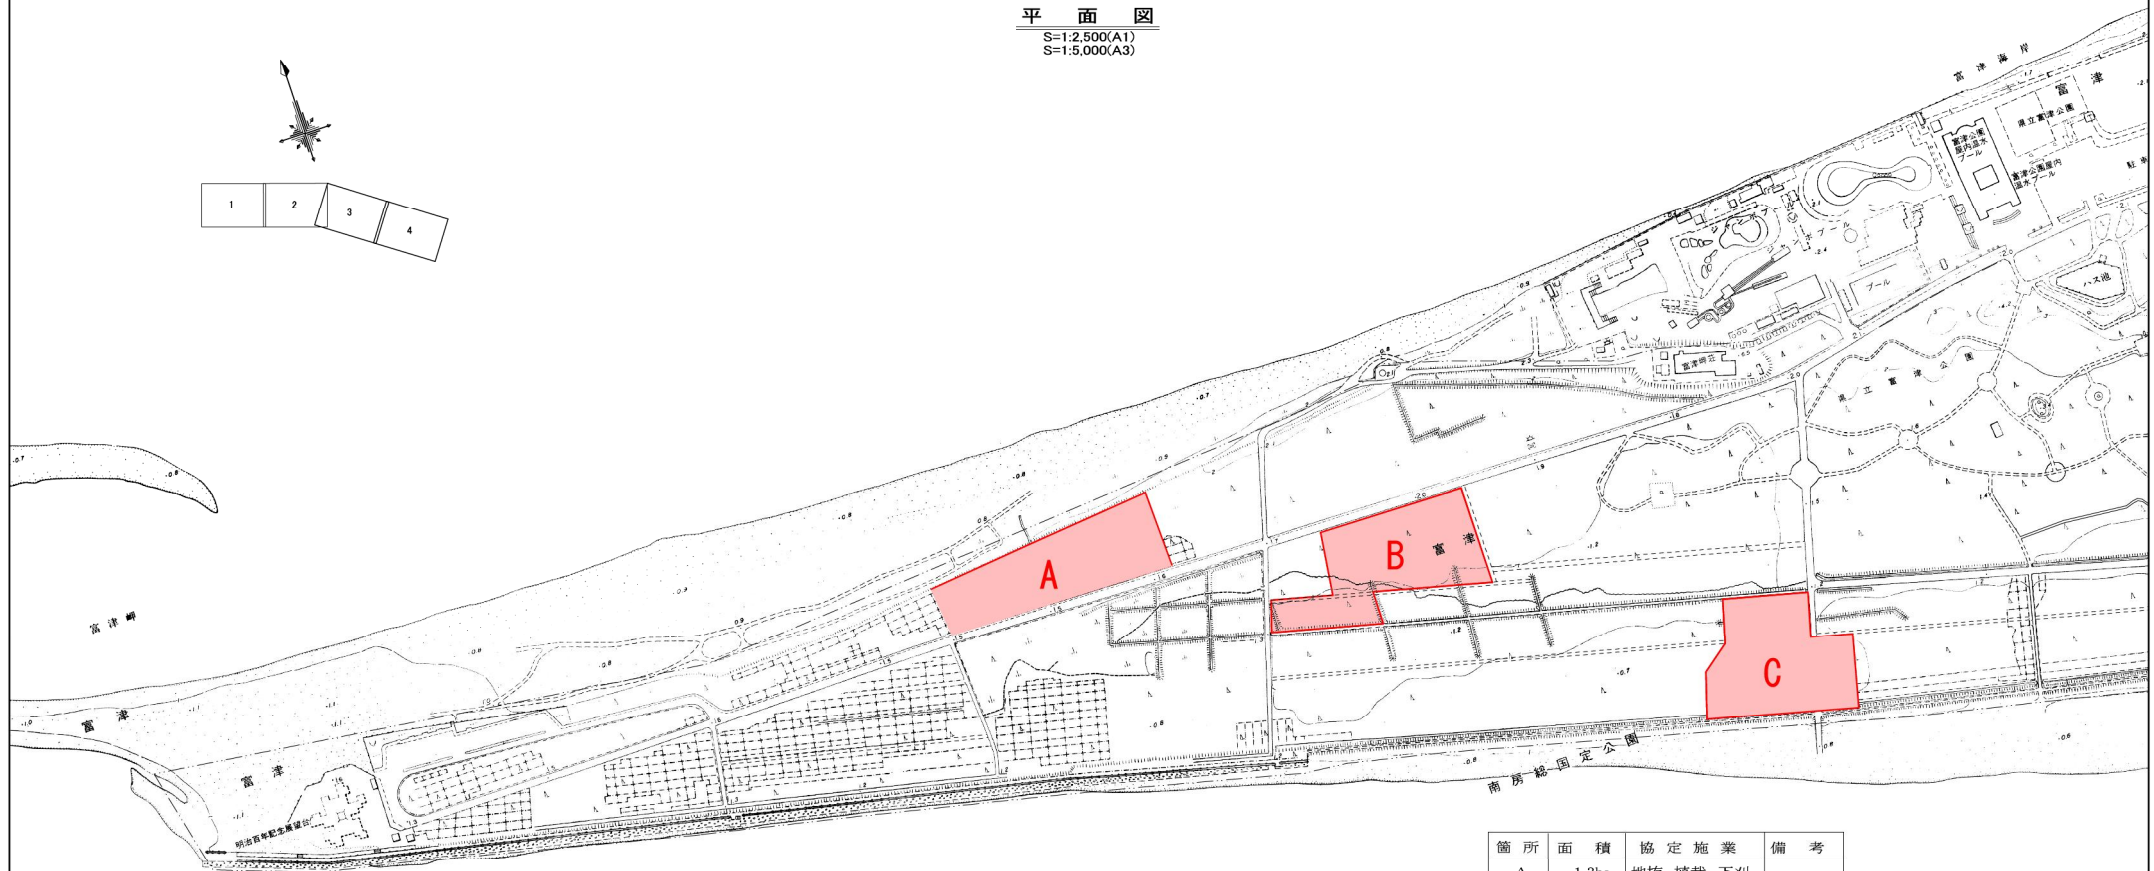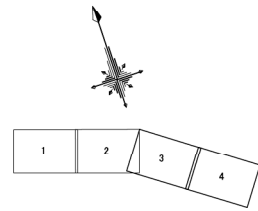

## 位置図


S=1:25,000(A1)  
S=1:50,000(A3)



| 箇所 | 面積    | 協定施業     | 備考 |
|----|-------|----------|----|
| A  | 1.3ha | 地柵、植栽、下刈 |    |
| B  | 1.4ha | 〃        |    |
| C  | 1.3ha | 〃        |    |
|    |       |          |    |
| E  | 0.5ha | 〃        |    |
| F  | 0.6ha | 〃        |    |
| G  | 0.4ha | 〃        |    |

東京湾

|       |            |      |     |
|-------|------------|------|-----|
| 図面名   | 法人の森協定候補地  |      |     |
| 縮尺    | 図示         | 図面番号 | 1/2 |
| 作成年月日 | 令和5年10月    |      |     |
| 事務所名  | 千葉県中部林業事務所 |      |     |

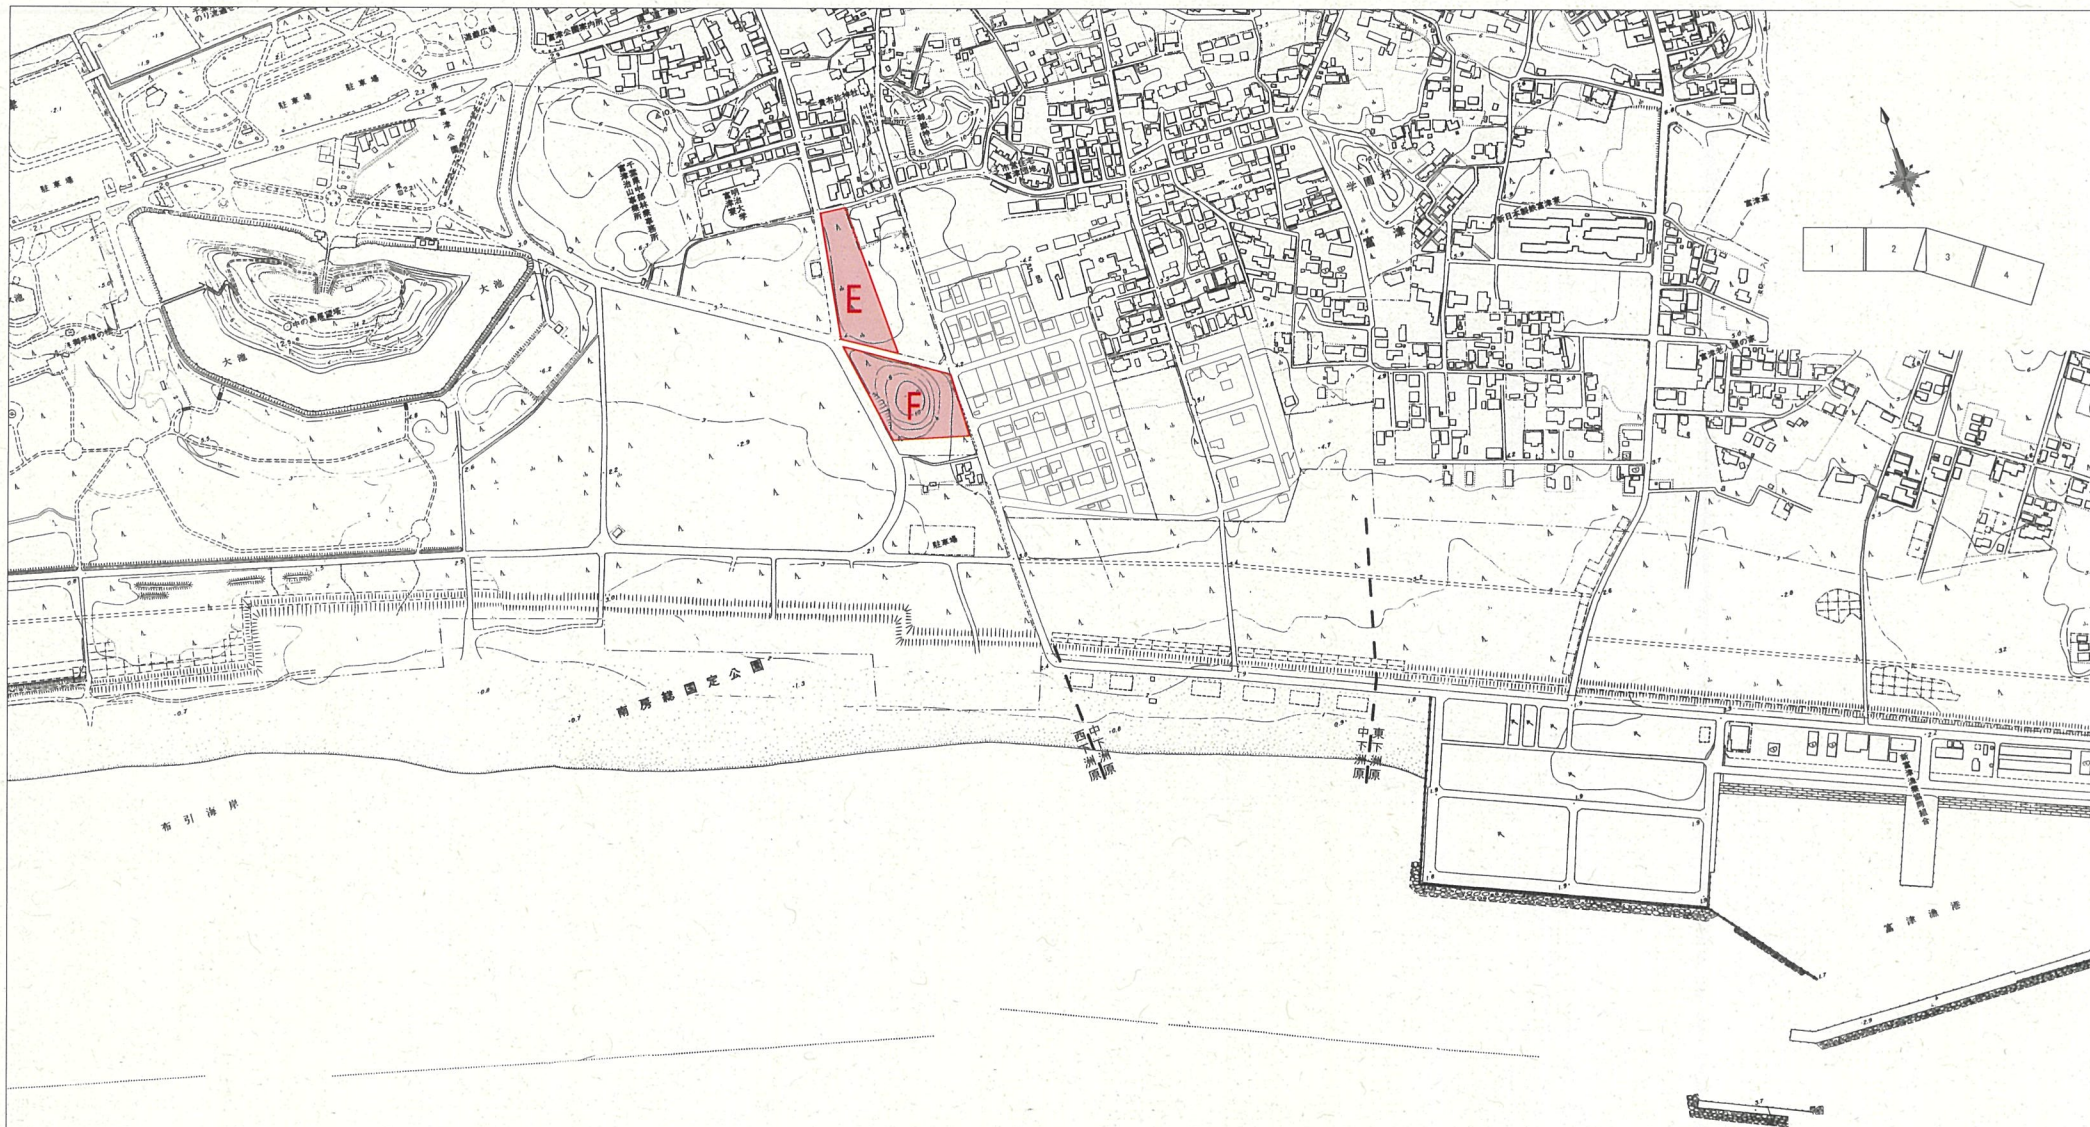

東京湾

浦賀水道

|       |                                |      |     |
|-------|--------------------------------|------|-----|
| 図面名   | 法人の森協定位置図                      |      |     |
| 縮尺    | S=1:2500 (A1)<br>S=1:5000 (A3) | 図面番号 | 2/2 |
| 作成年月日 | 令和6年4月                         |      |     |
| 事務所名  | 千葉県中部林業事務所                     |      |     |