


備蓄倉庫棟北立面図 1/200


備蓄倉庫棟西立面図 1/200

記号	凡 例
A	二丁掛けタイル貼り
B	50角タイル貼り (デザインタイル)
C	50角タイル貼り
D	フッ素樹脂塗料吹付
E	カラーアルミパネル(ア)2.0葺キ
F	カラーアルミパネル(ア)0.7瓦棒葺キ
G	結晶化硝子板(ア)15貼り
H	御影石(ア)25貼り
I	コンクリート打放シ金ゴテ押エ


	図 章	工事名称	図面名	図 章
		西部防災センター(仮称)建築工事 (その1) 設計図 平成 年 月 日	立 面 図 縮 尺 1/200	

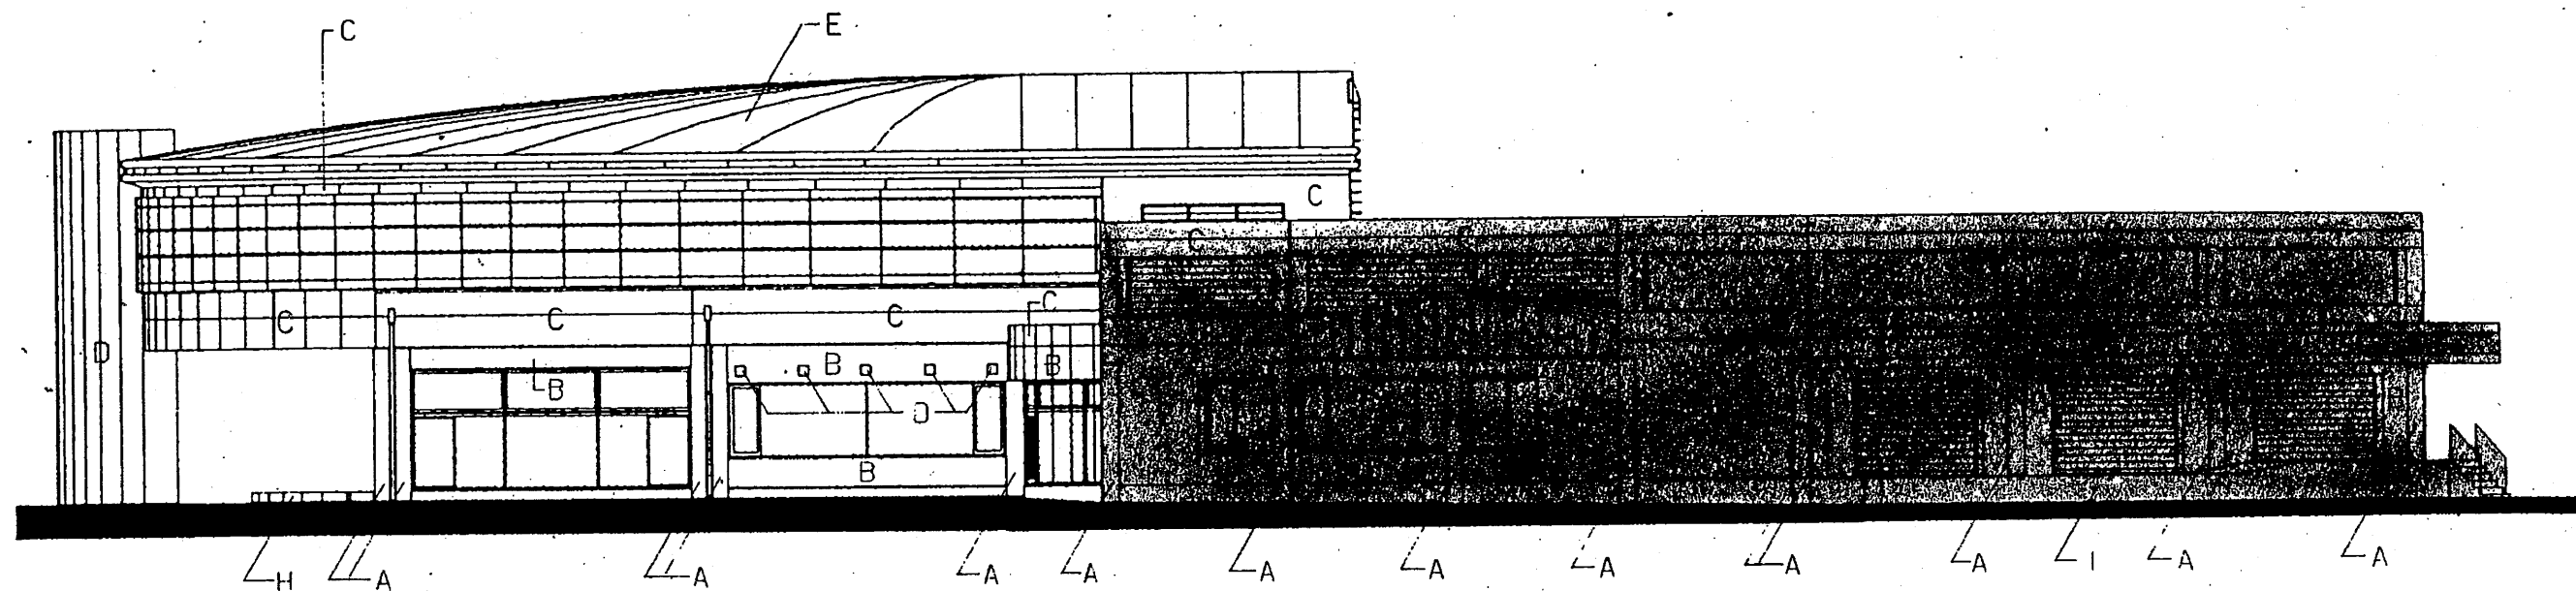


東立面图 1/200

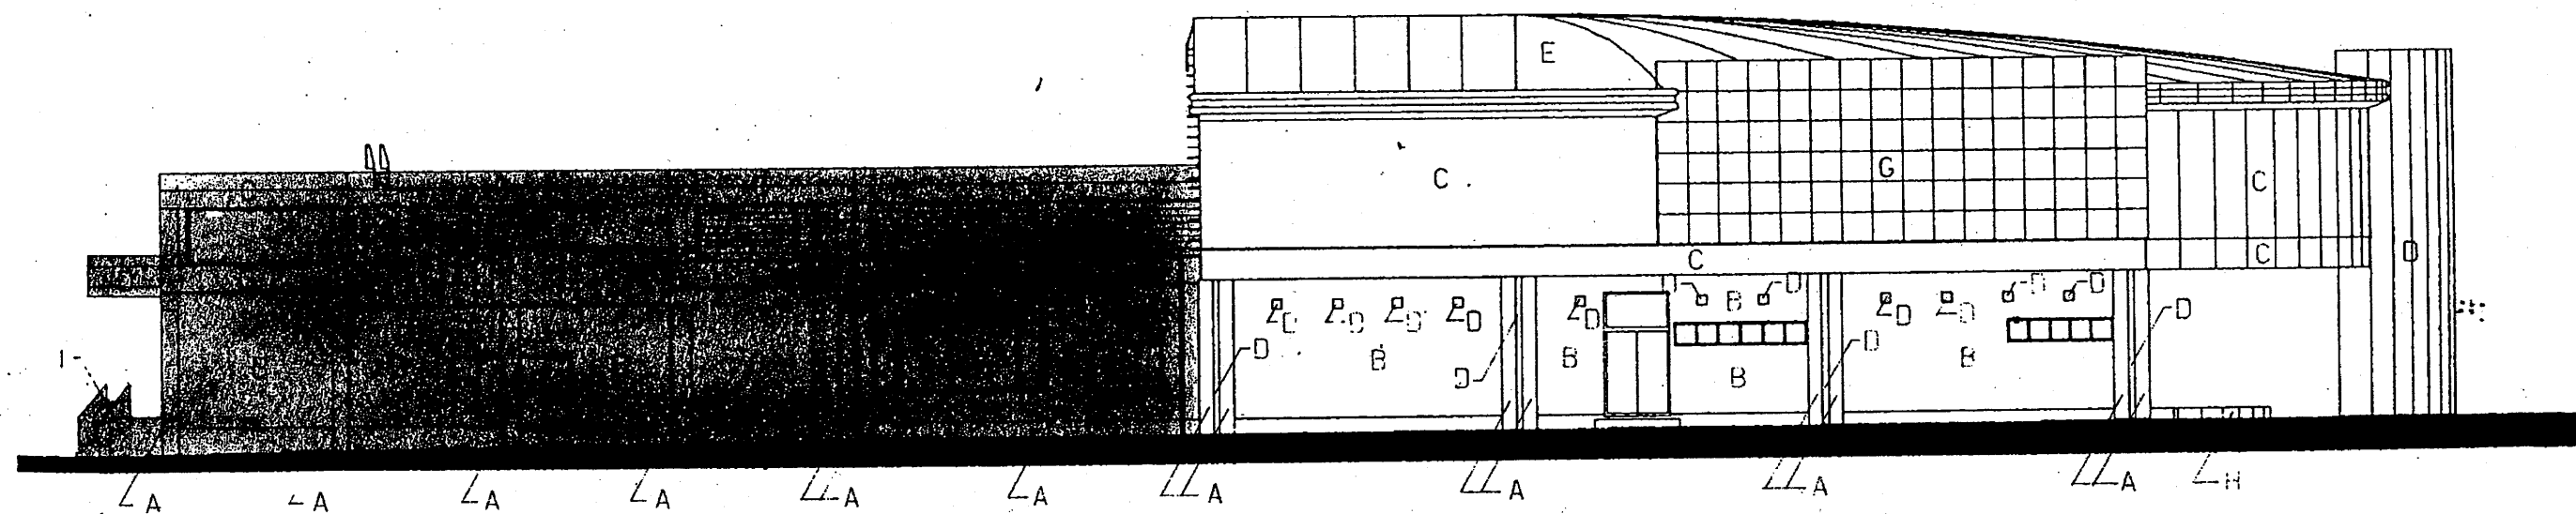


西立面图 1/200

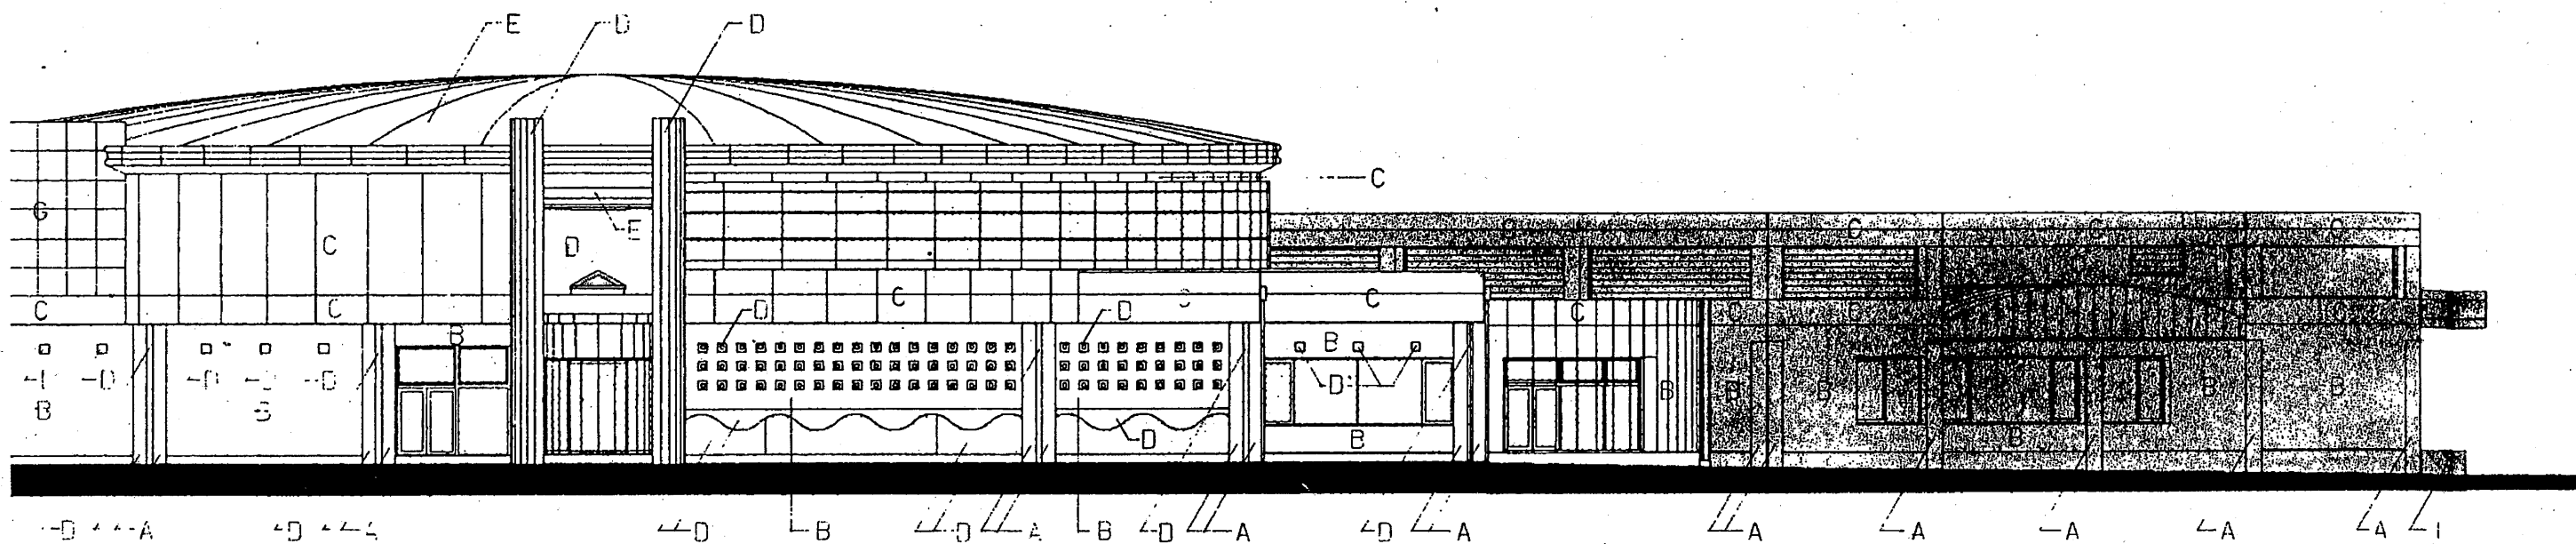


南立面图 1/200

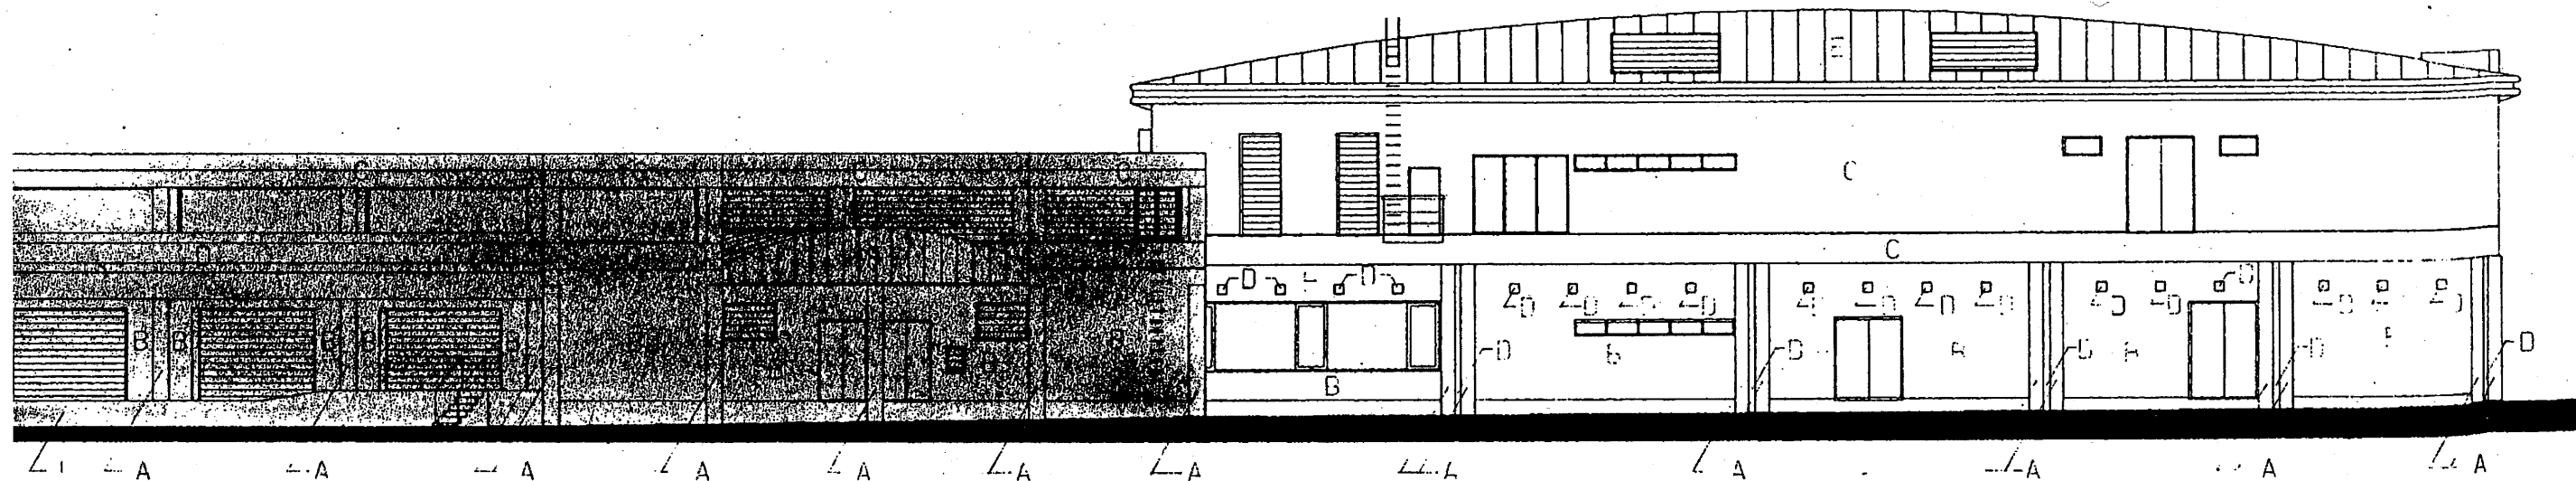


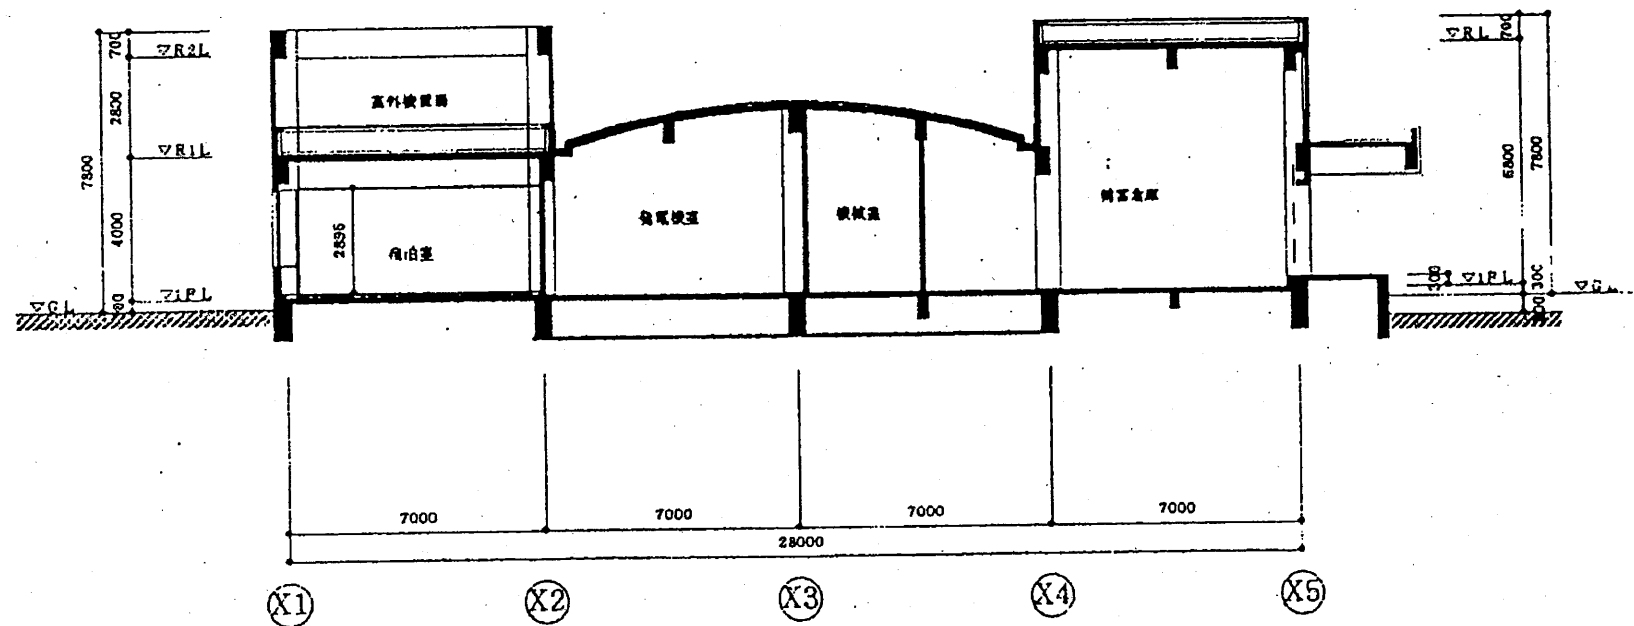


C-C断面图 1/200

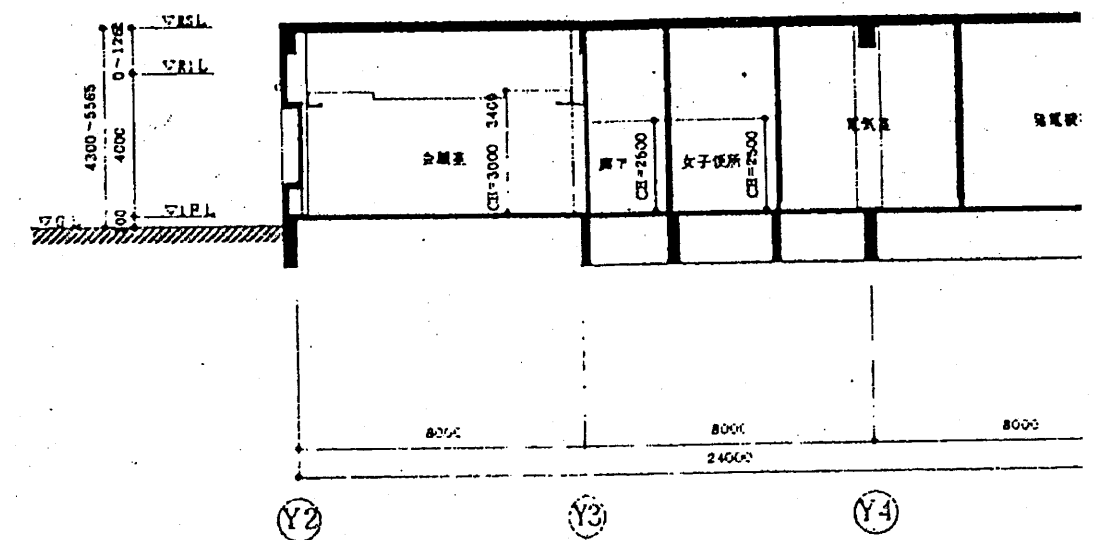

D-D断面图 1/200

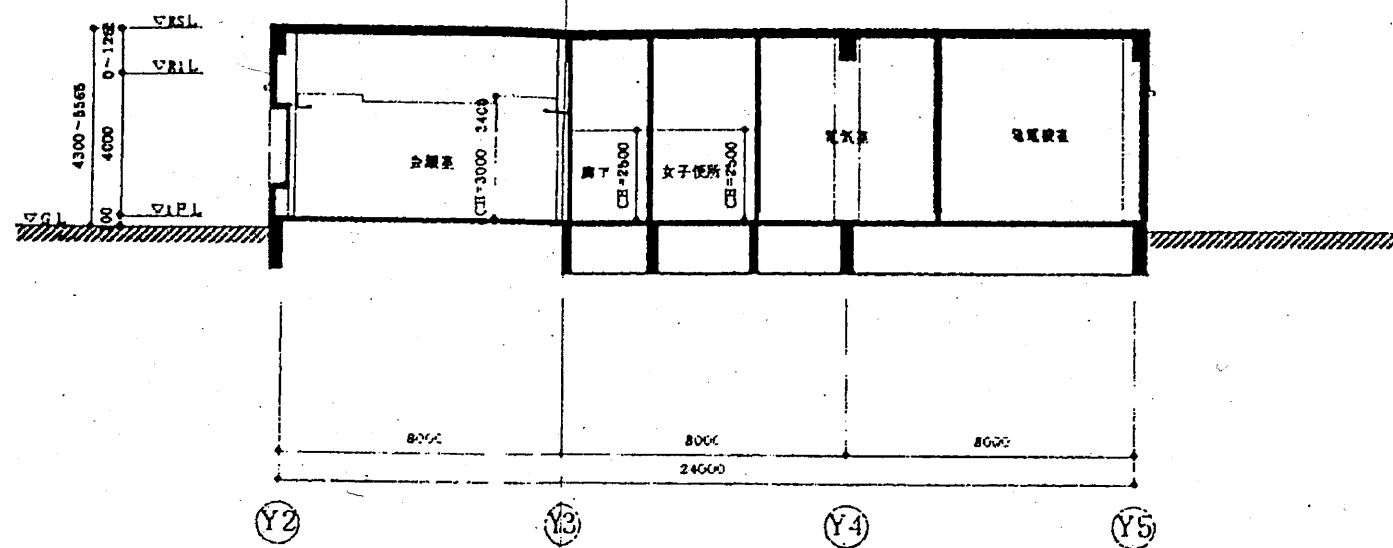

D-D断面图 1/200

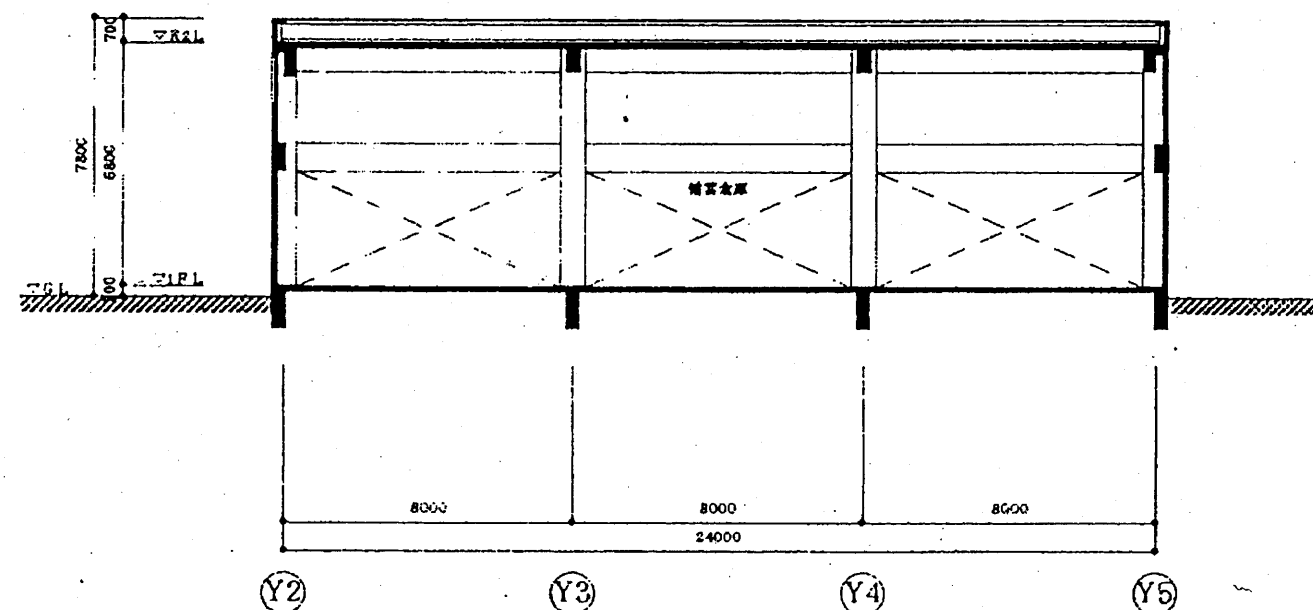

E-E断面图 1/200