


# ふるさと広場周辺 計画イメージパース 4

## 夕日イメージ

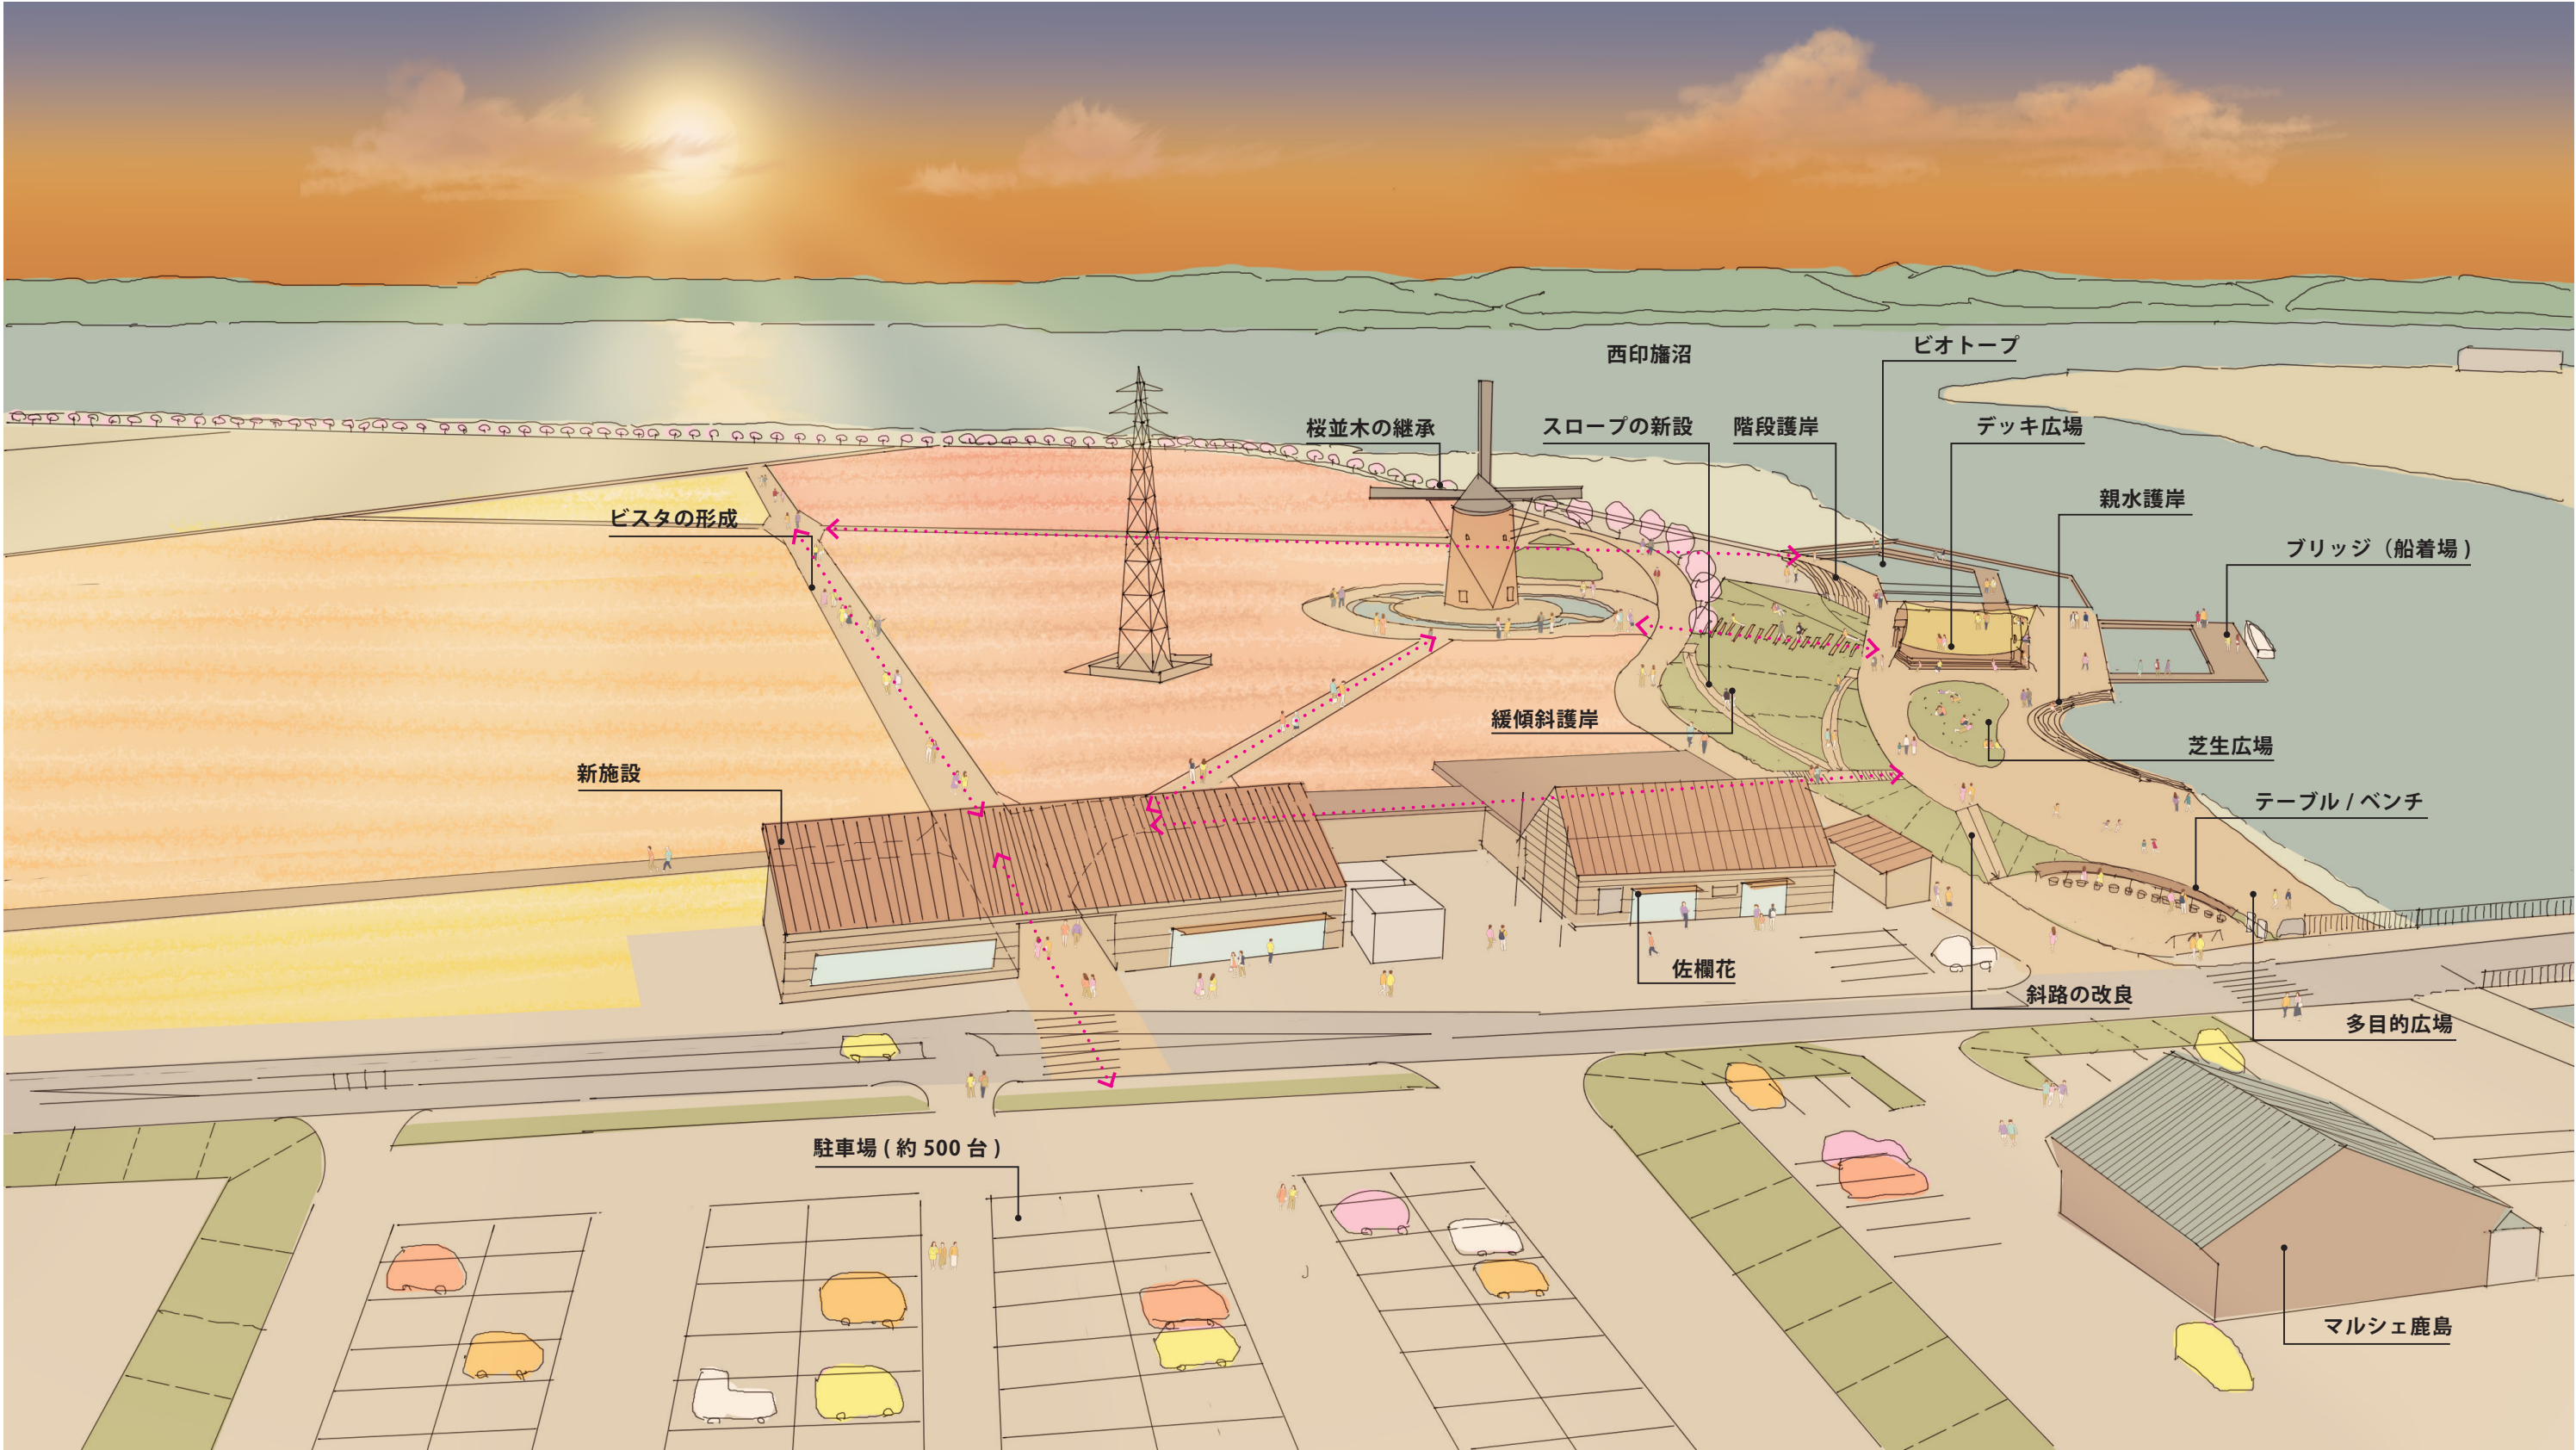

詳細については今後の検討により変更が生じる場合があります。  
また、パース内表現の一部について簡略化しています。