


印旛沼流域下水道の全体図


令和6年3月末現在

印旛沼流域各ポンプ場の施設概要

	現 況
成 田	φ 350mm× 15.2m ³ /min:1台
	φ 400mm× 26.0m ³ /min:1台
	φ 400mm× 28.0m ³ /min:1台
酒々井	φ 300mm× 9.0m ³ /min:1台
	φ 400mm× 22.8m ³ /min:2台
	φ 400mm× 26.0m ³ /min:2台
鹿 島	φ 600mm× 51.6m ³ /min:3台
	φ 700mm× 64.0m ³ /min:1台
手 繰	φ 600mm× 52.0m ³ /min:2台
	φ 700mm× 85.0m ³ /min:2台
平 戸	φ 600mm× 48.0m ³ /min:2台
	φ 900mm× 110.0m ³ /min:1台
八千代	φ 500mm× 38.0m ³ /min:2台
	φ 800mm× 75.0m ³ /min:1台
	φ 1100mm× 170.0m ³ /min:2台
柏 井	φ 400mm× 24.0m ³ /min:1台
	φ 450mm× 27.0m ³ /min:1台
	φ 700mm× 69.0m ³ /min:3台
	φ 800mm× 96.0m ³ /min:1台
物 井	φ 500mm× 36.0m ³ /min:2台
	φ 500mm× 32.0m ³ /min:2台
習志野	φ 400mm× 19.2m ³ /min:1台
本北方	(暫定接続用) φ 200mm× 3.5m ³ /min:2台

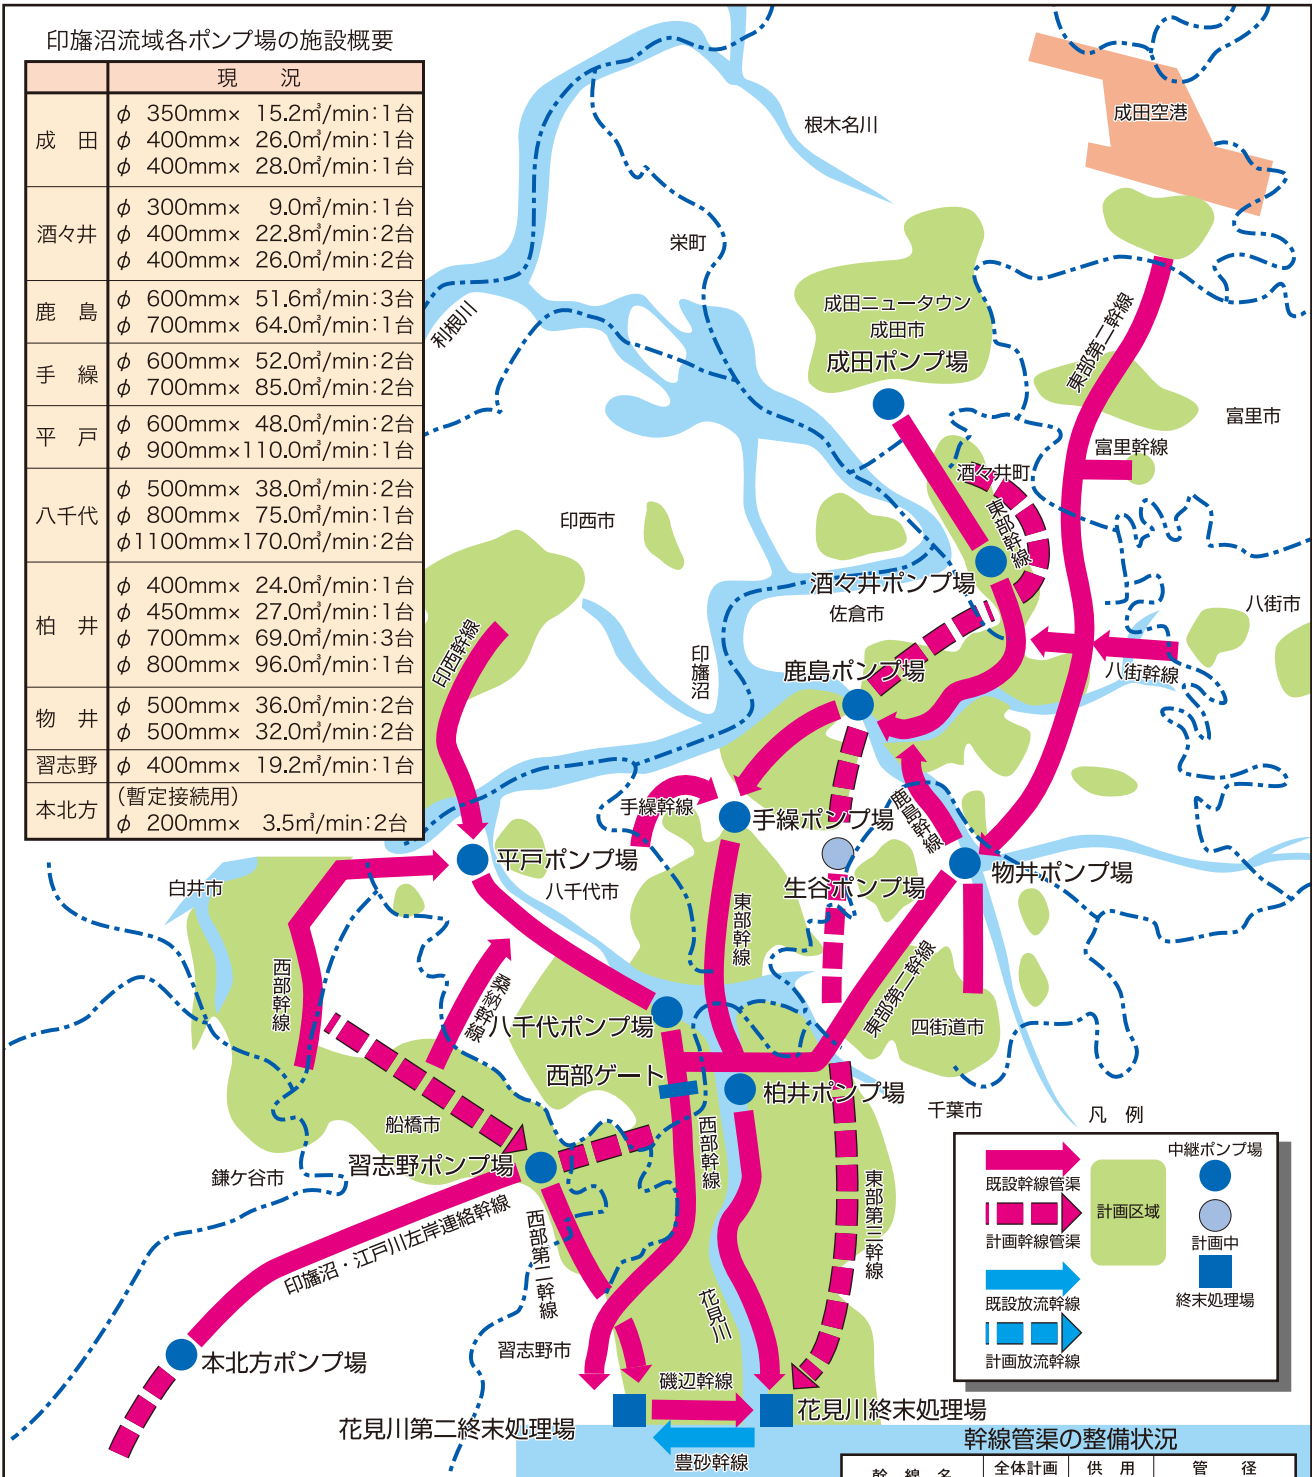

拡大図

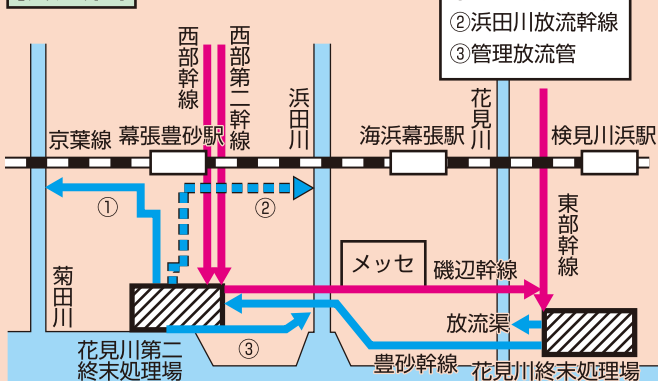

幹線管渠の整備状況

幹 線 名	全体計画 (km)	供 用 (km)	管 径 (mm)
東 部 幹 線	42.7	42.7	φ 800 ~ 3200
東 部 第 二 幹 線	29.3	29.3	φ 700 ~ 2200
東 部 第 三 幹 線	31.4	0.0	φ 800 ~ 1350
西 部 幹 線	31.6	31.6	φ 800 ~ 3300
西 部 第 二 幹 線	19.5	9.6	φ 1000 ~ 1800
鹿 島 幹 線	9.5	9.5	φ 1000 ~ 1500
手 繰 幹 線	5.4	5.4	φ 700 ~ 900
印 西 幹 線	8.3	8.3	φ 1000 ~ 2000
桑 納 幹 線	4.5	4.5	φ 1100 ~ 1650
八 街 幹 線	4.1	4.1	φ 700 ~ 1500
磯 辺 幹 線	3.1	3.1	φ 900
富 里 幹 線	2.9	2.9	φ 800 ~ 1200
印・江連絡幹線	※ 25.3	※ 15.4	φ 1350 ~ 2000
小 計	217.6	166.4	
豊 砂 幹 線	2.9	2.9	φ 1350
菊田川放流幹線	1.6	1.6	φ 1650 ~ 2000
浜田川放流幹線	1.8	0.0	φ 2000 ~ 3000
小 計	6.3	4.5	
合 計	223.9	170.9	

※印・江連絡幹線は、江戸川左岸流域下水道整備分と重複している。(印旛沼流域整備分 10.2km)