
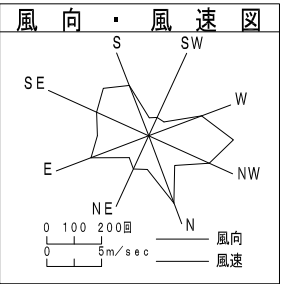
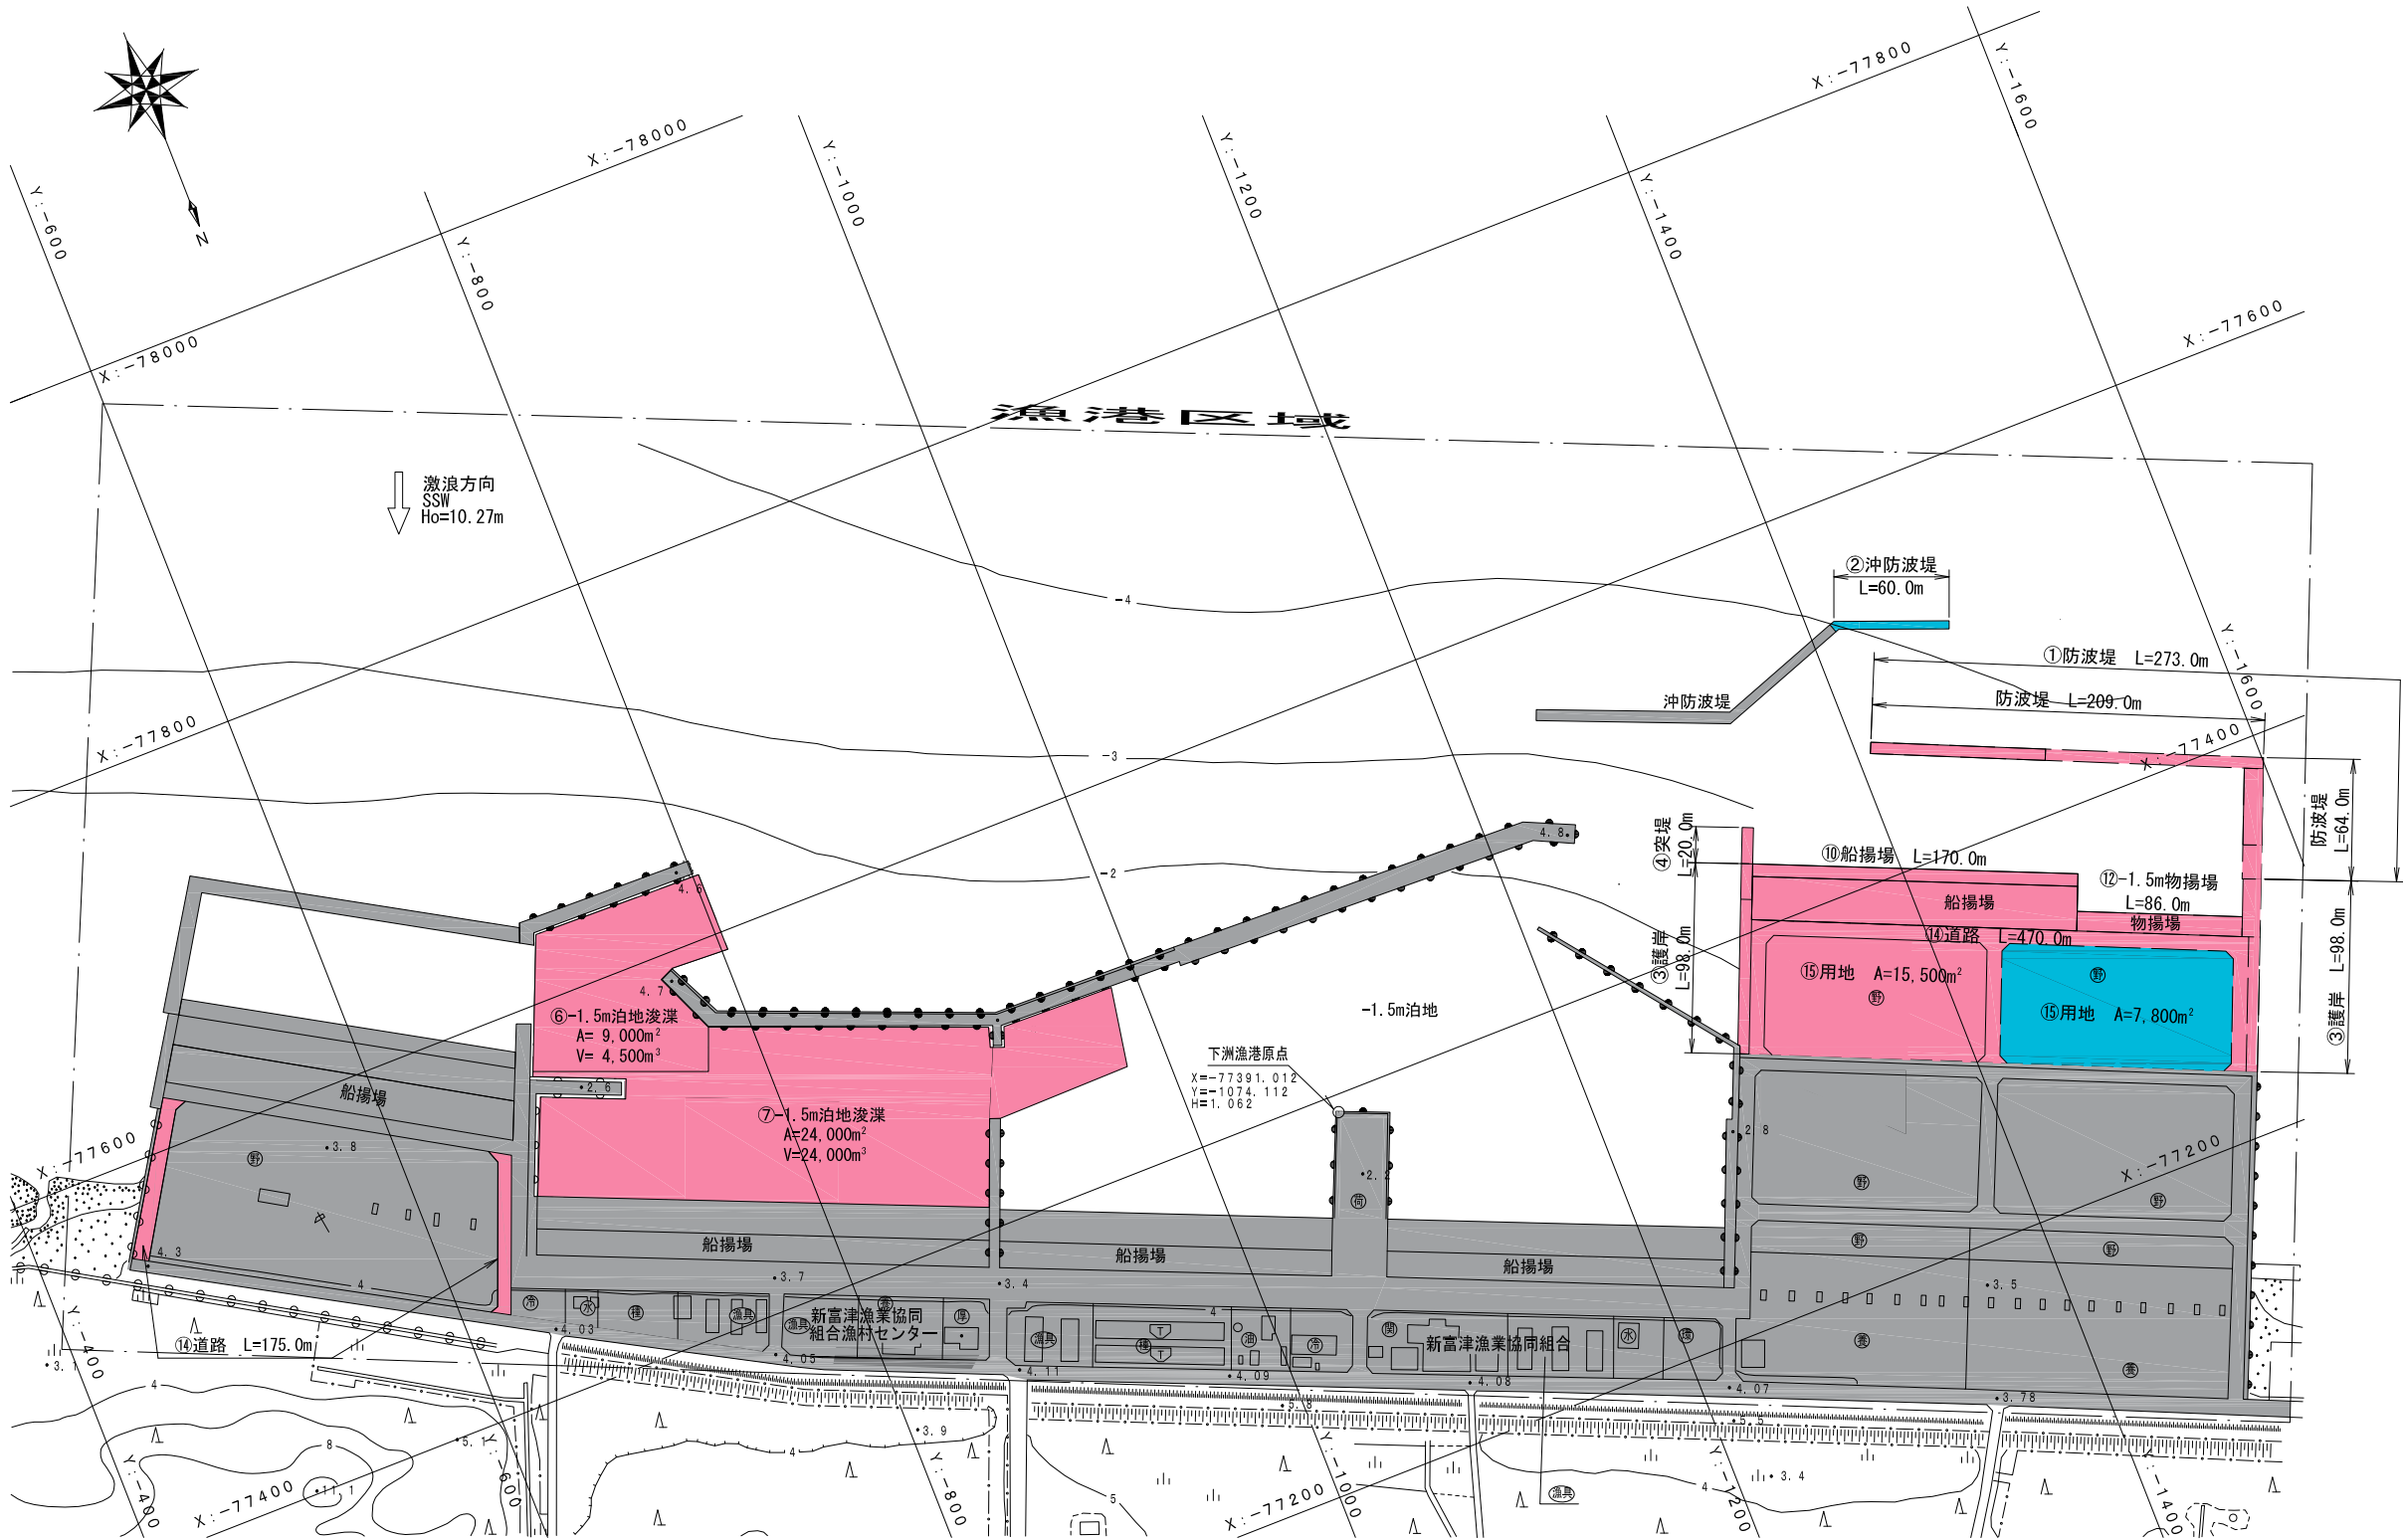


特定漁港漁場整備事業 富津漁港（下洲地区） 事業計画平面図	漁港番号	種別	所管	事業主体	管理者	施工場所
	1920130	第2種	本土	千葉県	千葉県	千葉県富津市下洲

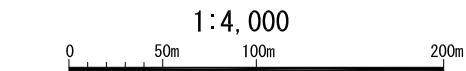

潮位図

H. H. W. L.	+3.266
H. W. L.	+1.666
T. P.	+0.90
(L. W. L.) (C. D. L.)	+0.066

凡例

平成13年度迄施工箇所
平成14年度以降計画箇所
令和7年度廃止箇所