


# 土砂災害警戒区域等の指定の告示に係る図書(様式1)



(1/200,000)

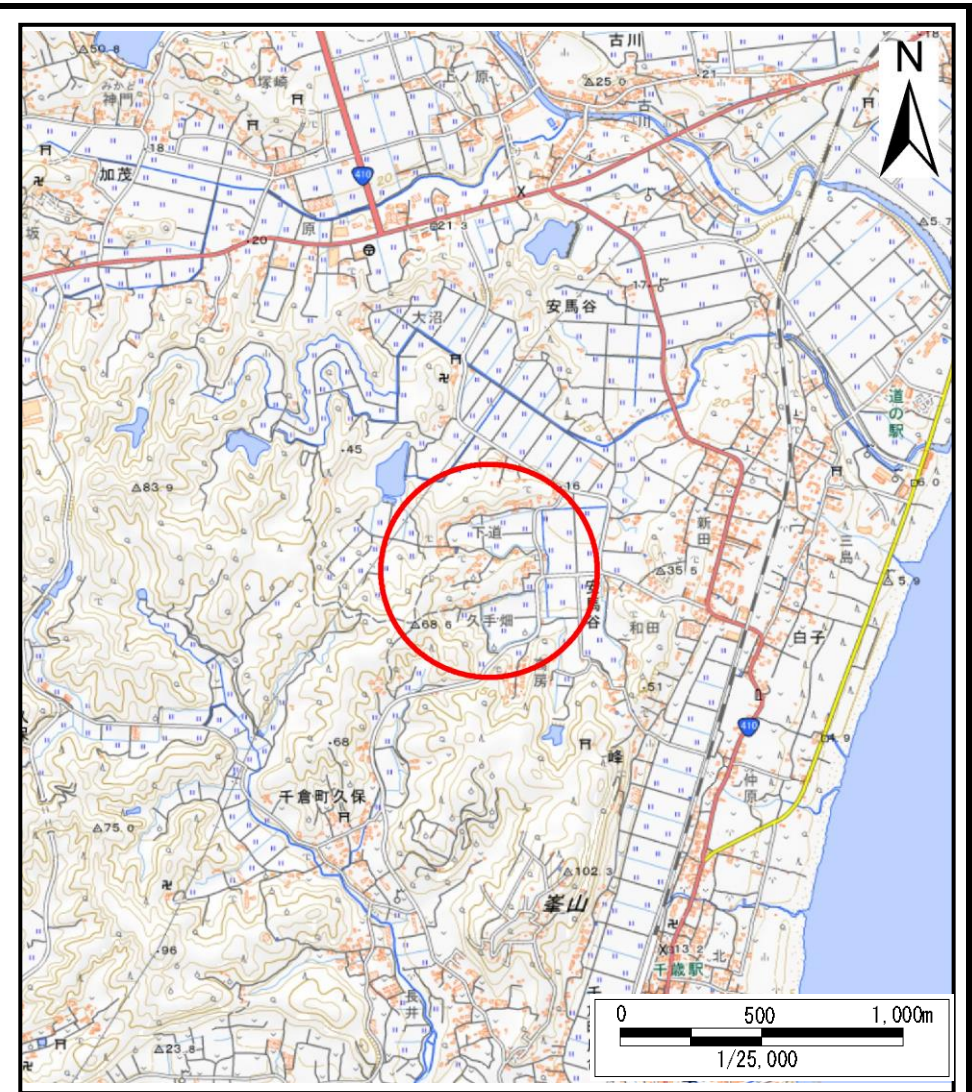


(1/25,000)

様式1(急)  
土砂災害警戒区域・土砂災害特別警戒区域  
位置図

|         |            |
|---------|------------|
| 自然現象の種類 | 急傾斜地の崩壊    |
| 箇所番号    | I-133K2006 |
| 箇所名     | 安馬谷8       |
| 所在地     | 南房総市安馬谷    |


「測量法に基づく国土地理院長承認(複製)R 5JHf 51」「本製品を複製する場合には、国土地理院の長の承認を得なければならない。」

土砂災害警戒区域等の指定の告示に係る図書(様式2)

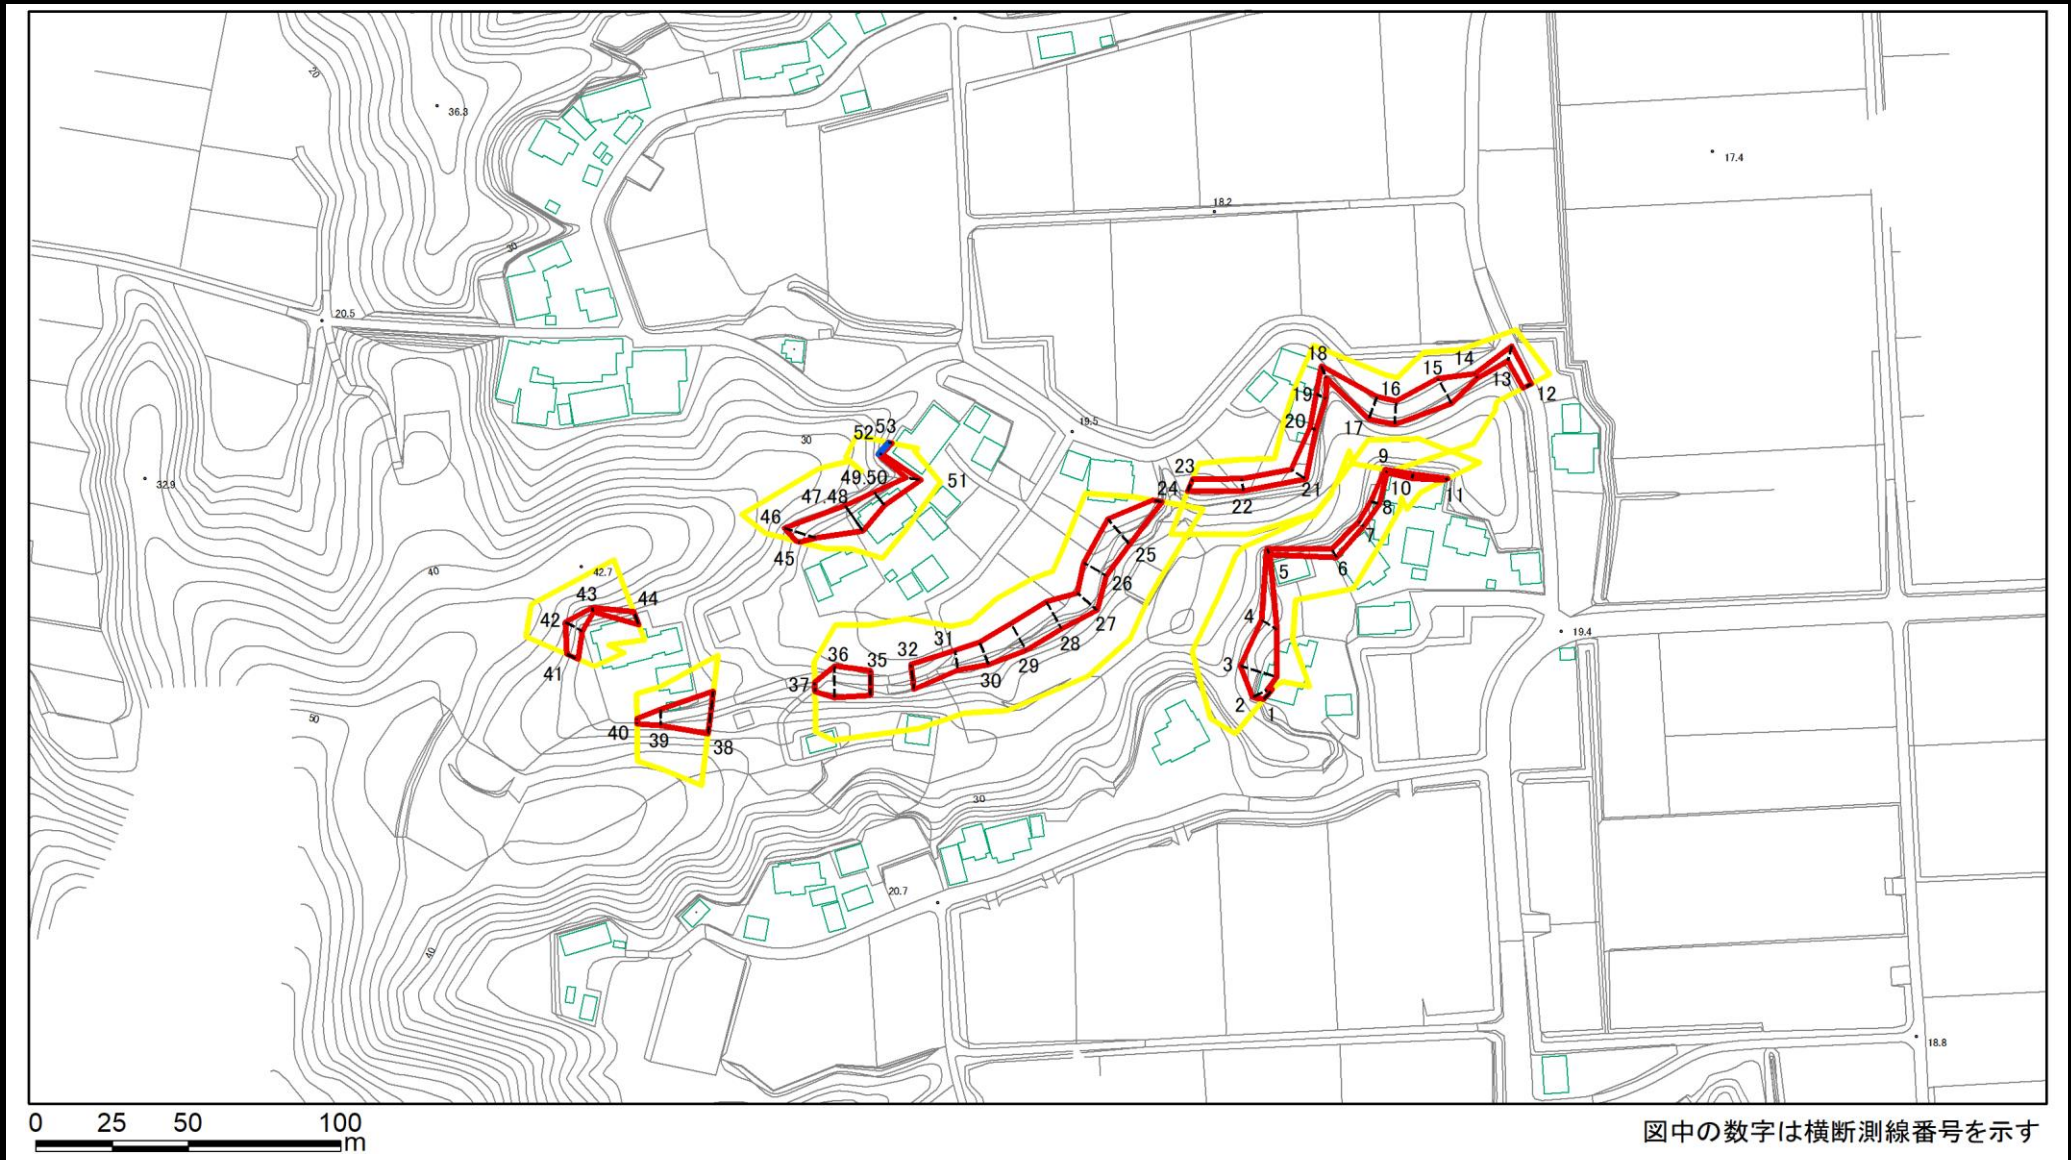


|                                      |                                     |                                                               |  |                                               |             |                          |      |            |
|--------------------------------------|-------------------------------------|---------------------------------------------------------------|--|-----------------------------------------------|-------------|--------------------------|------|------------|
| 様式2(急)<br>土砂災害警戒区域・土砂災害特別警戒区域<br>区域図 | 土砂災害防止法施行令第二条の基準に該当する区域             |                                                               |  | <div>N</div> <div>縮尺</div> <div>1:2,500</div> | 自然現象<br>の種類 | 急傾斜地の崩壊                  | 箇所番号 | I-133K2006 |
|                                      | 土砂災害防止<br>法施行令第三<br>条の基準に該<br>当する区域 | 土石等の(移動)高さが1m以下の場合、<br>土石等の移動による力が100kN/m <sup>2</sup> を超える区域 |  |                                               | 告示番号        | 千葉県告示第634号<br>千葉県告示第636号 | 箇所名  | 安馬谷8       |
|                                      |                                     | 土石等の堆積の高さが3mを超える区域                                            |  |                                               | 告示年月日       | 令和6年12月24日               | 所在地  | 南房総市安馬谷    |
|                                      |                                     | それ以外の区域                                                       |  |                                               |             |                          |      |            |

土砂災害警戒区域等の指定の告示に係る図書(様式2)参考図

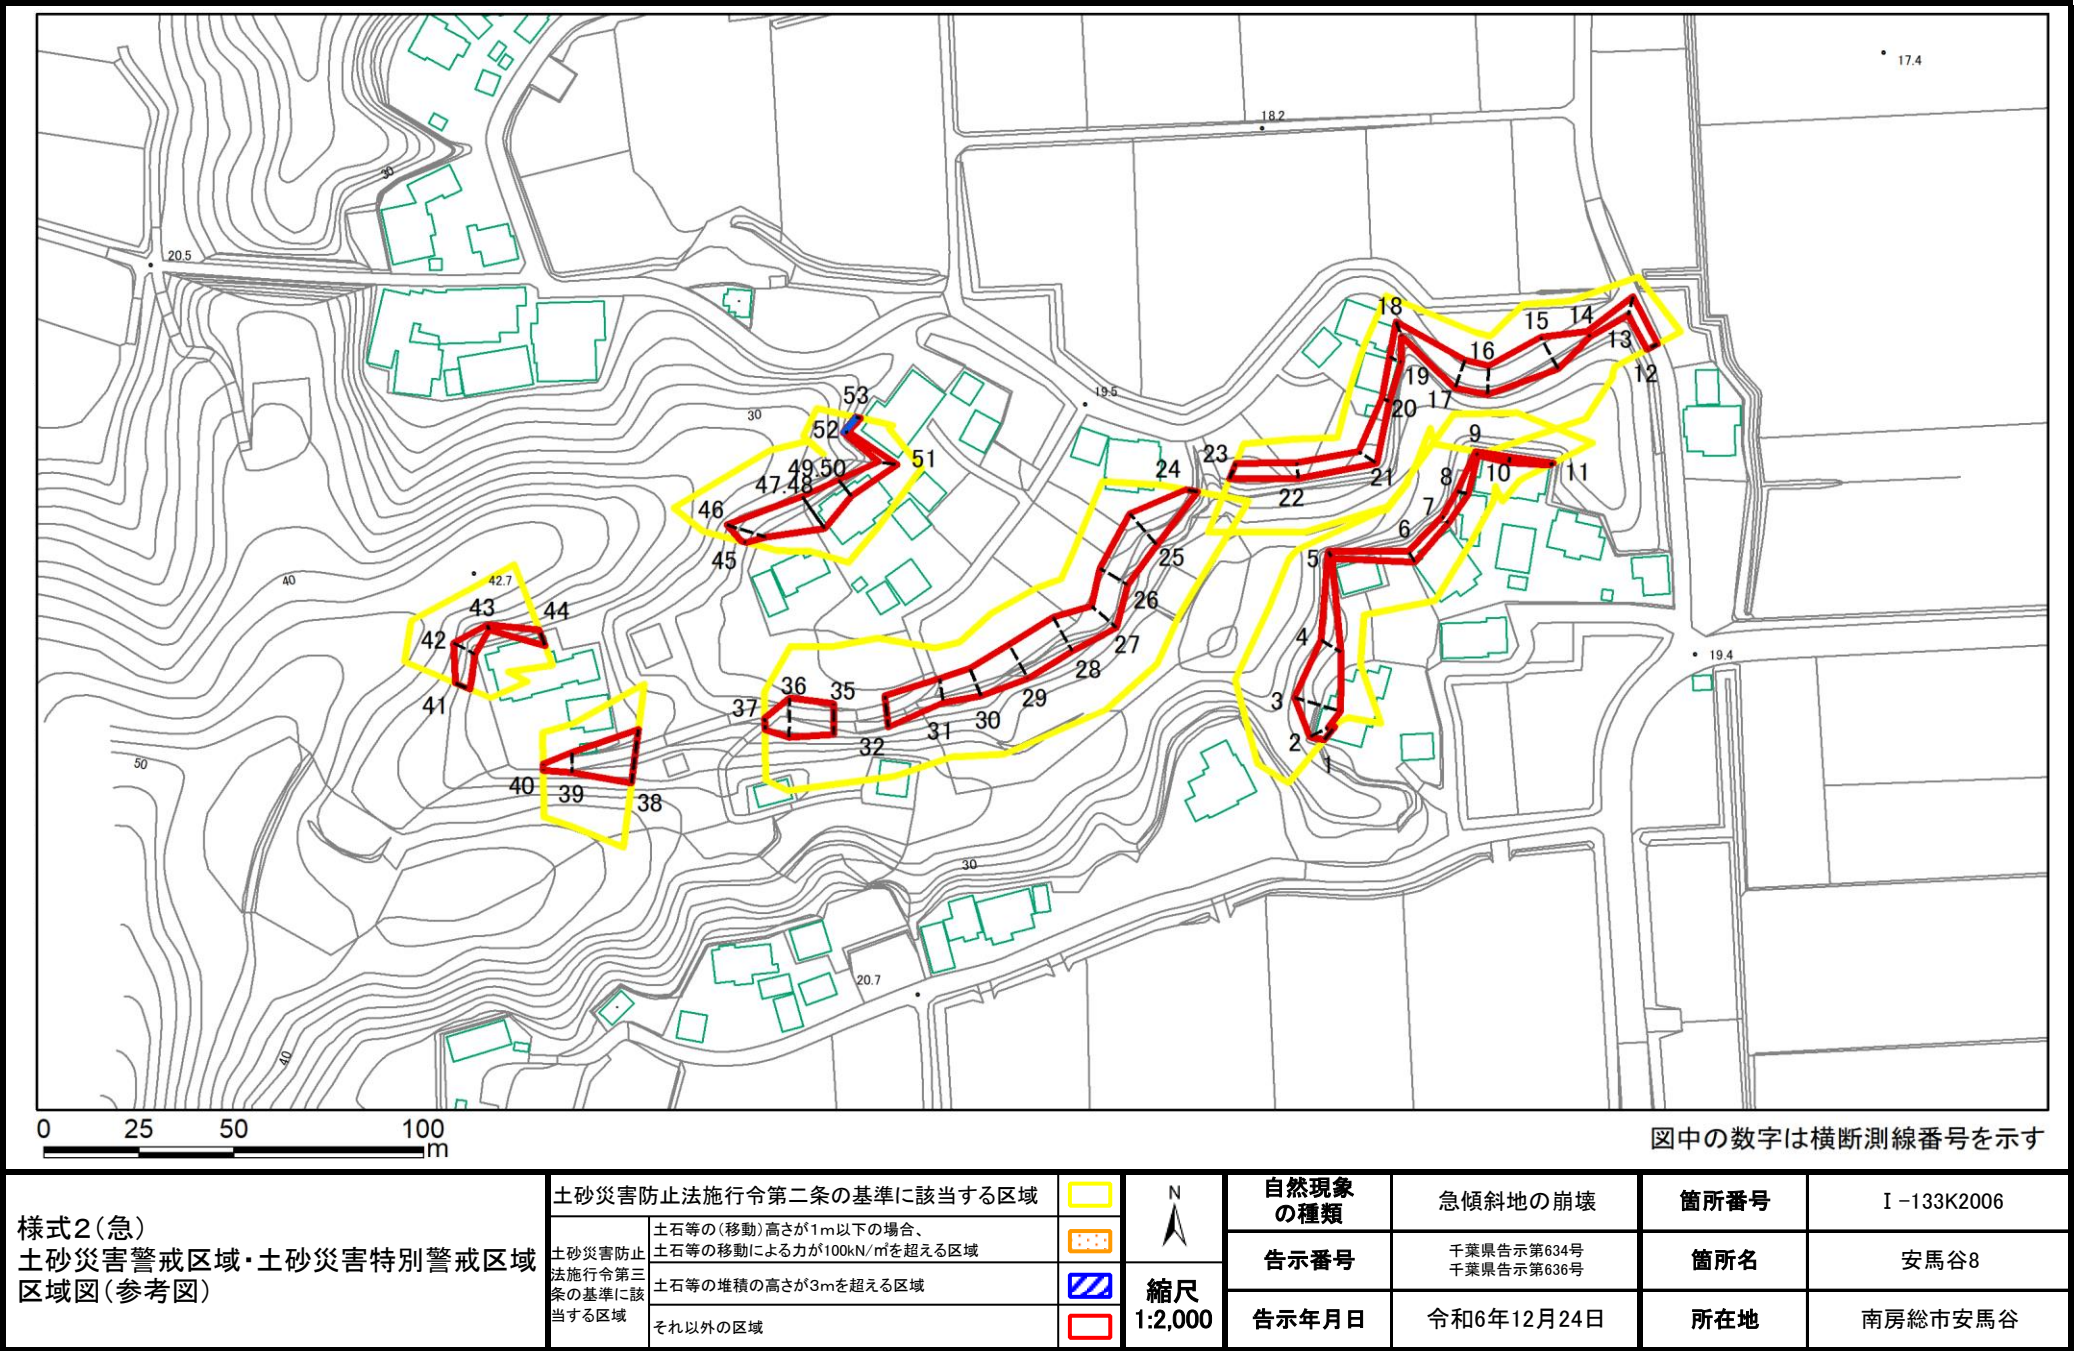


土砂災害警戒区域等の指定の告示に係る図書(様式2-1)

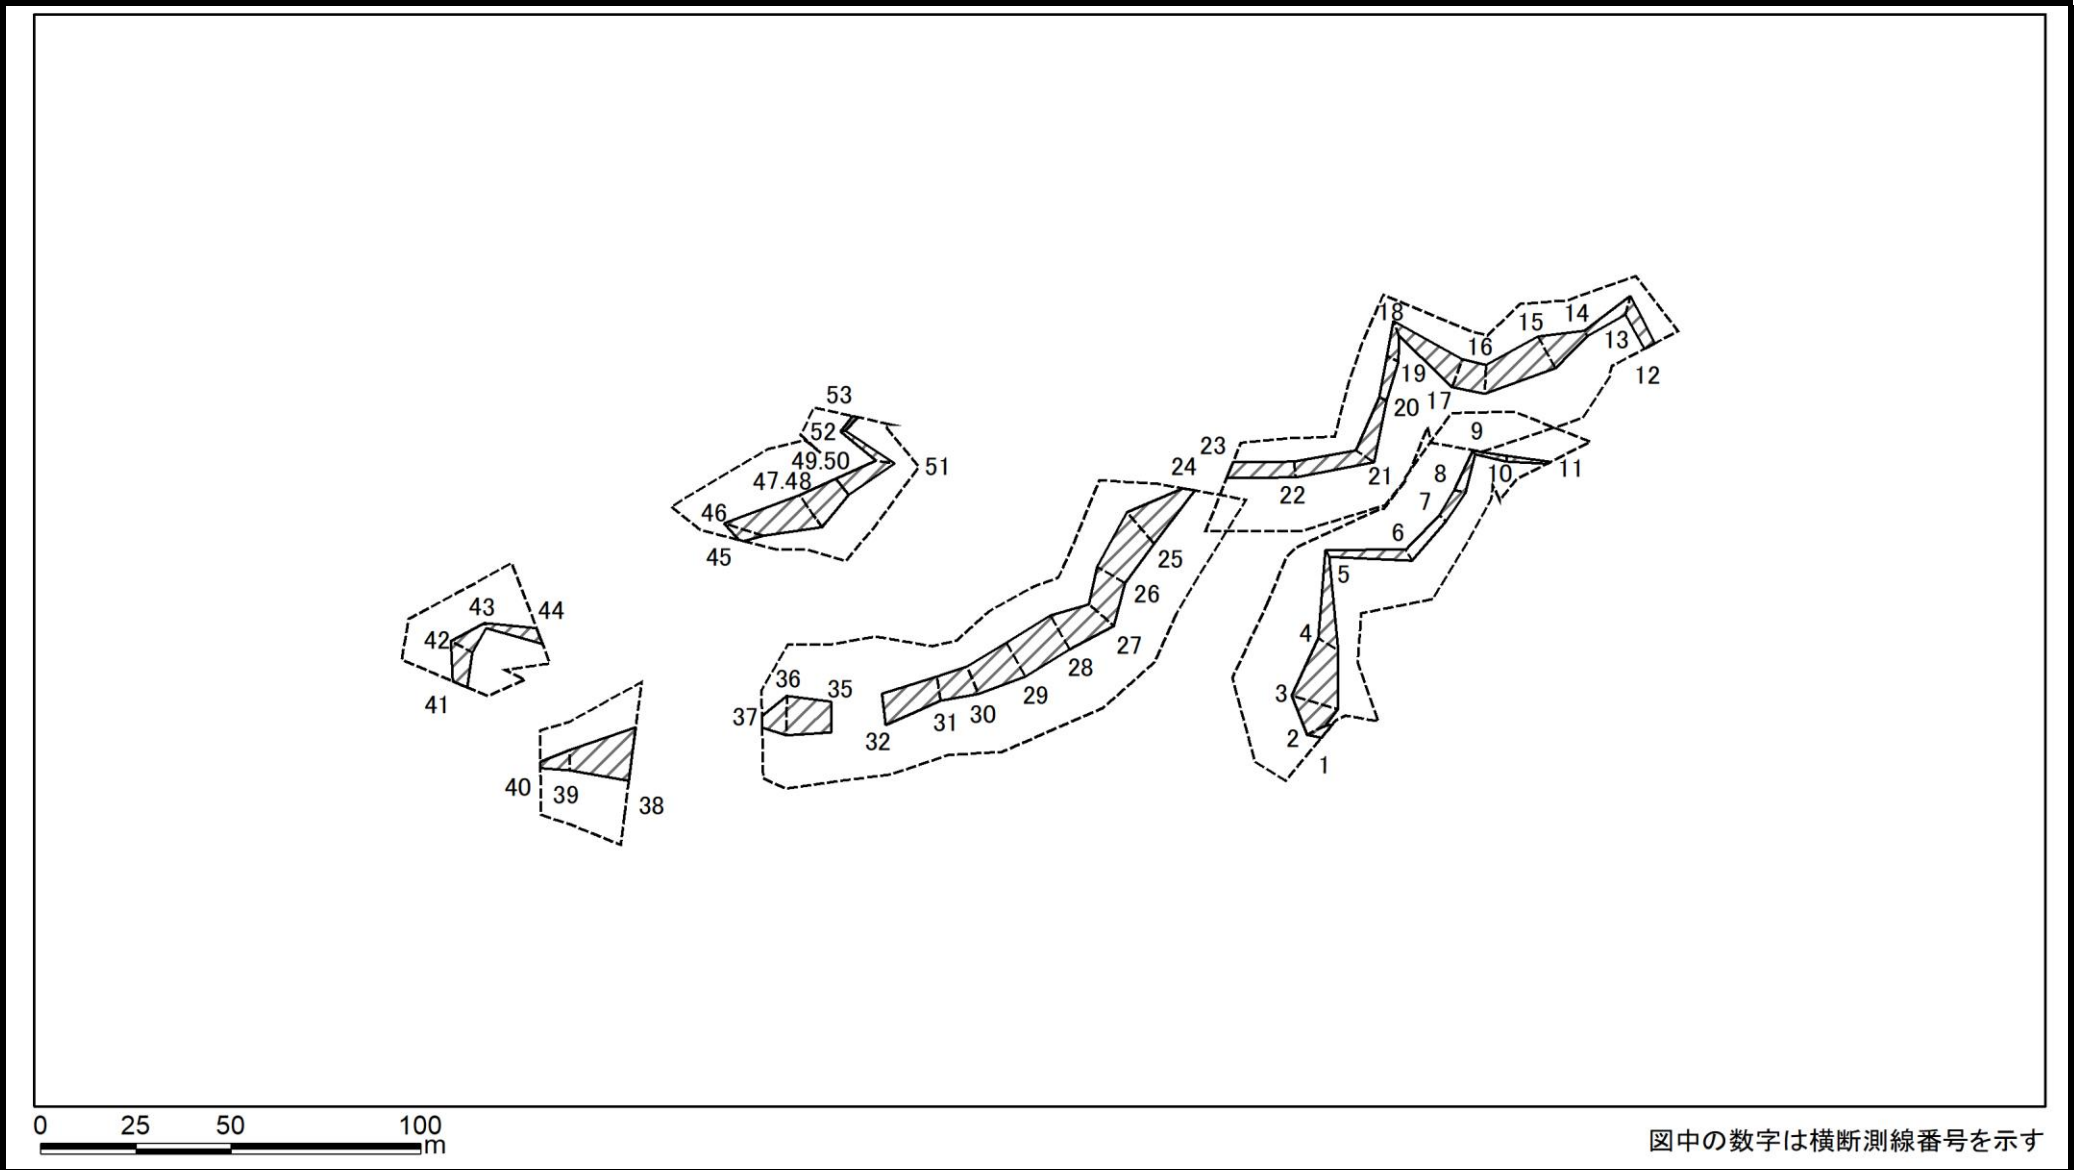

|                                                                                  |                         |                                                               |                                        |         |                          |      |            |
|----------------------------------------------------------------------------------|-------------------------|---------------------------------------------------------------|----------------------------------------|---------|--------------------------|------|------------|
| 様式2-1(急)<br>土砂災害特別警戒区域の区域区分図<br>(急傾斜地の崩壊に伴う土石等の移動により建築物の地上部に作用すると想定される力)〈力区分:移動〉 | 土砂災害防止法施行令第二条の基準に該当する区域 |                                                               | <div>N</div> <div>縮尺<br/>1:2,000</div> | 自然現象の種類 | 急傾斜地の崩壊                  | 箇所番号 | I-133K2006 |
|                                                                                  | 土砂災害防止法施行令第三条の基準に該当する区域 | 土石等の(移動)高さが1m以下の場合、<br>土石等の移動による力が100kN/m <sup>2</sup> を超える区域 |                                        | 告示番号    | 千葉県告示第634号<br>千葉県告示第636号 | 箇所名  | 安馬谷8       |
|                                                                                  |                         | それ以外の区域                                                       |                                        | 告示年月日   | 令和6年12月24日               | 所在地  | 南房総市安馬谷    |
|                                                                                  |                         |                                                               |                                        |         |                          |      |            |

土砂災害警戒区域等の指定の告示に係る図書(様式2-2)

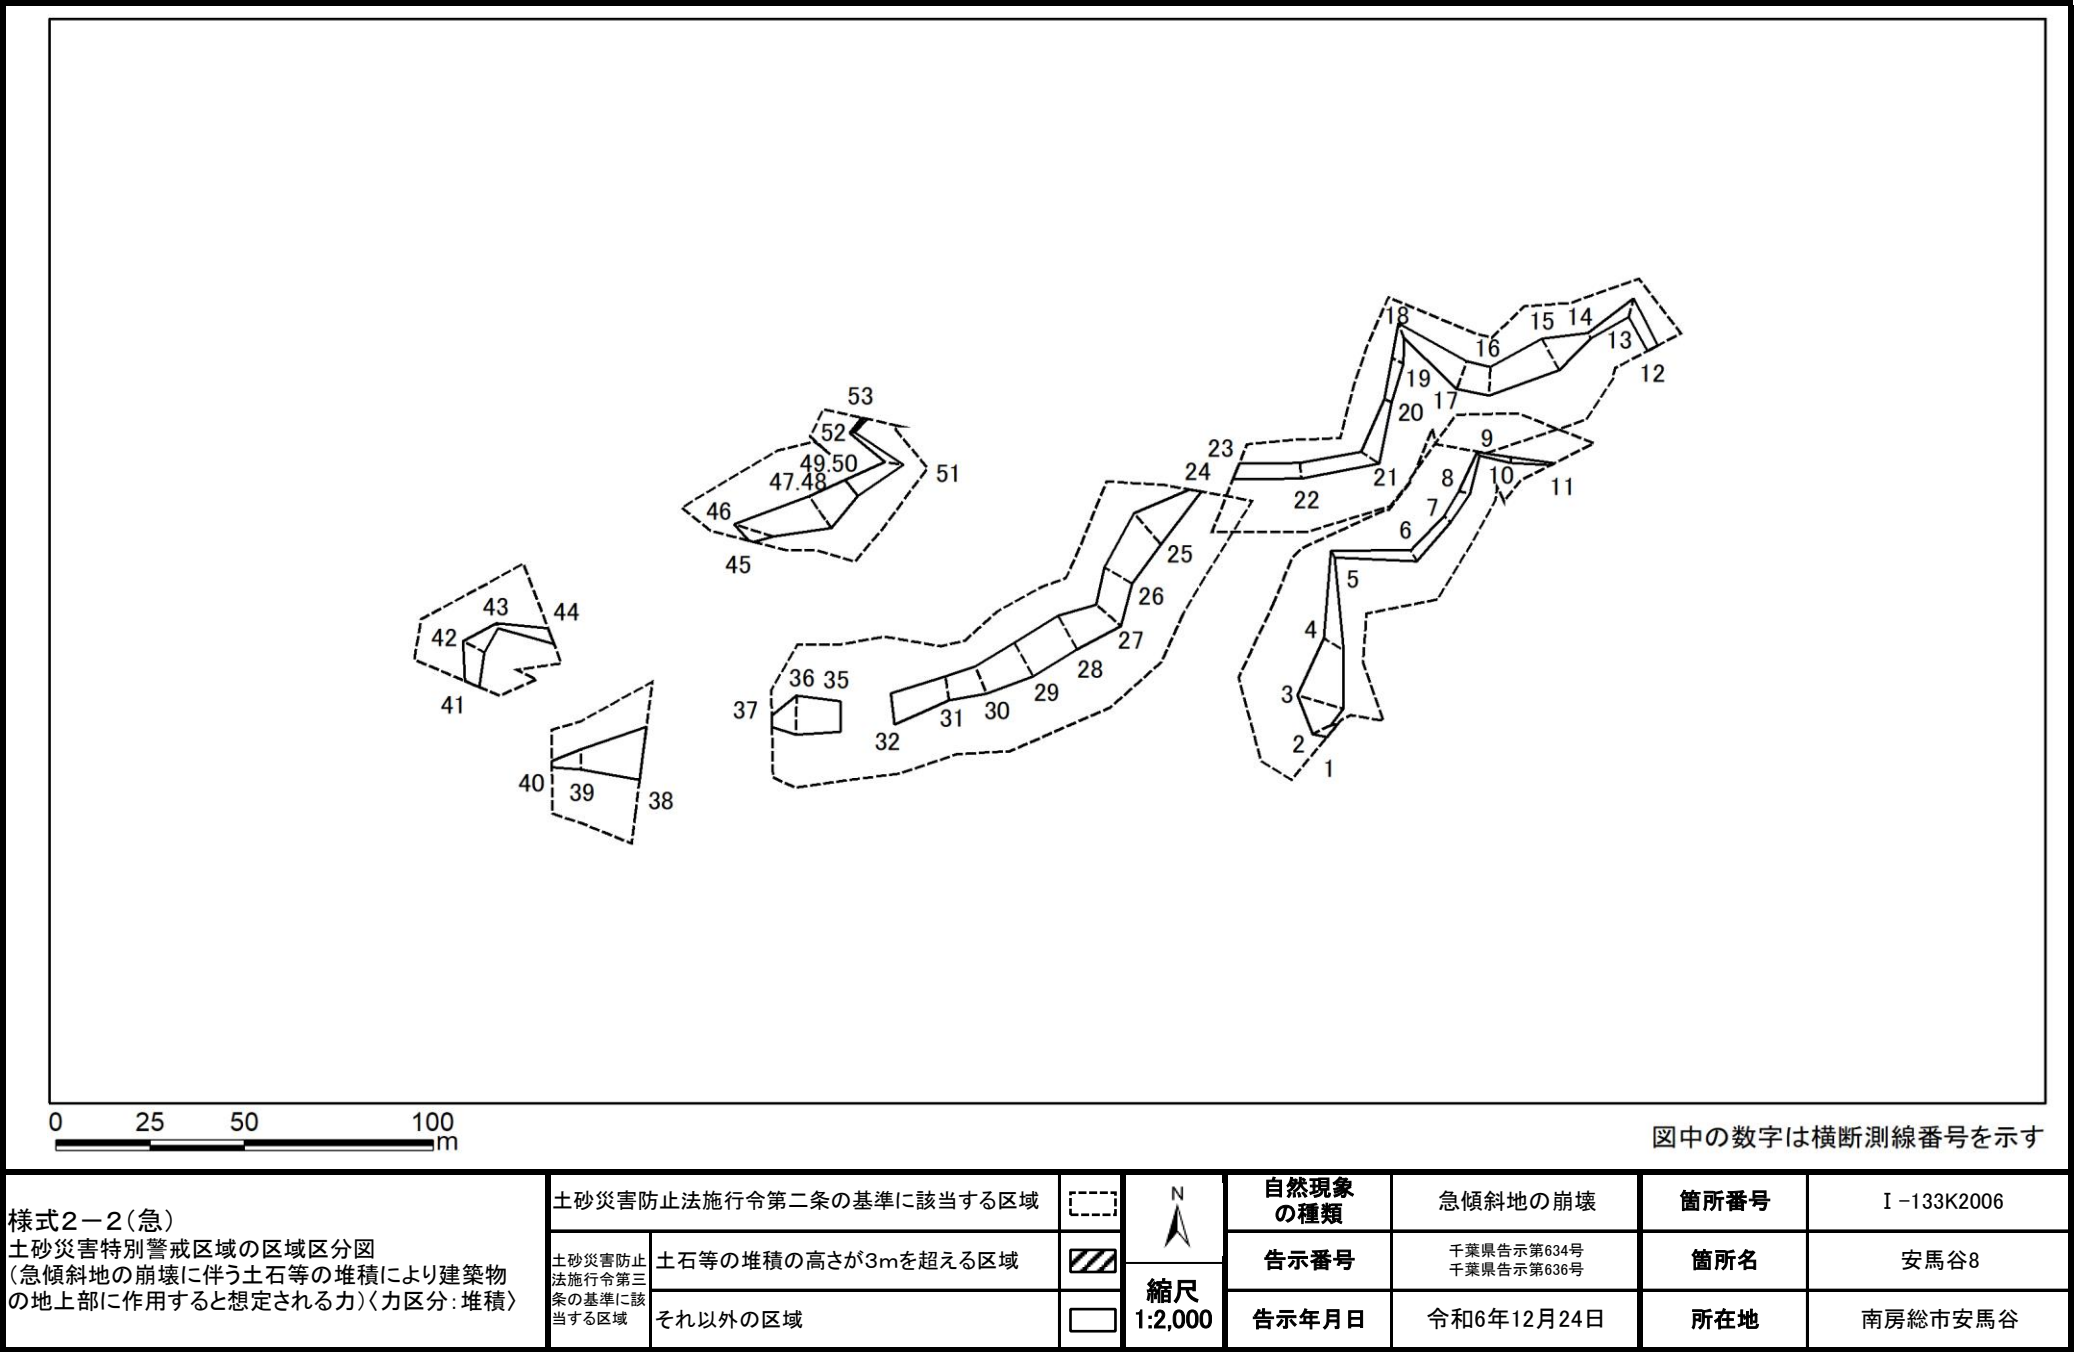

# 土砂災害警戒区域等の指定の告示に係る図書(様式3)

| 横断測線の区間 | 土石等の移動により建築物の地上部に作用すると想定される力                              |           |                                   |           | 土石等の堆積により建築物の地上部に作用すると想定される力      |           |                                   |           |
|---------|-----------------------------------------------------------|-----------|-----------------------------------|-----------|-----------------------------------|-----------|-----------------------------------|-----------|
|         | 土石等の(移動)高さが1m以下の場合、土石等の移動による力が100kN/m <sup>2</sup> を超える区域 |           | それ以外の区域                           |           | 土石等の堆積の高さが3mを超える区域                |           | それ以外の区域                           |           |
|         | 力の大きさのうち最大のもの(kN/m <sup>2</sup> )                         | 土石等の高さ(m) | 力の大きさのうち最大のもの(kN/m <sup>2</sup> ) | 土石等の高さ(m) | 力の大きさのうち最大のもの(kN/m <sup>2</sup> ) | 土石等の高さ(m) | 力の大きさのうち最大のもの(kN/m <sup>2</sup> ) | 土石等の高さ(m) |
| 1 ～ 2   | －                                                         | －         | 60.65                             | 1.00      | －                                 | －         | 10.99                             | 1.95      |
| 2 ～ 3   | －                                                         | －         | 91.97                             | 1.00      | －                                 | －         | 10.43                             | 1.85      |
| 3 ～ 4   | －                                                         | －         | 91.97                             | 1.00      | －                                 | －         | 9.94                              | 1.76      |
| 4 ～ 5   | －                                                         | －         | 65.30                             | 1.00      | －                                 | －         | 16.95                             | 3.00      |
| 5 ～ 6   | －                                                         | －         | 32.08                             | 1.00      | －                                 | －         | 16.95                             | 3.00      |
| 6 ～ 7   | －                                                         | －         | 32.08                             | 1.00      | －                                 | －         | 14.84                             | 2.63      |
| 7 ～ 8   | －                                                         | －         | 39.16                             | 1.00      | －                                 | －         | 13.95                             | 2.47      |
| 8 ～ 9   | －                                                         | －         | 39.16                             | 1.00      | －                                 | －         | 16.95                             | 3.00      |
| 9 ～ 10  | －                                                         | －         | 19.58                             | 1.00      | －                                 | －         | 16.95                             | 3.00      |
| 10 ～ 11 | －                                                         | －         | 19.58                             | 1.00      | －                                 | －         | 16.91                             | 2.99      |
| 12 ～ 13 | －                                                         | －         | 61.35                             | 1.00      | －                                 | －         | 12.64                             | 2.24      |
| 13 ～ 14 | －                                                         | －         | 61.35                             | 1.00      | －                                 | －         | 15.45                             | 2.73      |
| 14 ～ 15 | －                                                         | －         | 79.53                             | 1.00      | －                                 | －         | 15.45                             | 2.73      |
| 15 ～ 16 | －                                                         | －         | 79.53                             | 1.00      | －                                 | －         | 10.79                             | 1.91      |
| 16 ～ 17 | －                                                         | －         | 73.15                             | 1.00      | －                                 | －         | 10.52                             | 1.86      |
| 17 ～ 18 | －                                                         | －         | 73.15                             | 1.00      | －                                 | －         | 12.29                             | 2.17      |
| 18 ～ 19 | －                                                         | －         | 47.59                             | 1.00      | －                                 | －         | 12.79                             | 2.27      |
| 19 ～ 20 | －                                                         | －         | 41.04                             | 1.00      | －                                 | －         | 14.73                             | 2.61      |
| 20 ～ 21 | －                                                         | －         | 61.65                             | 1.00      | －                                 | －         | 14.73                             | 2.61      |
| 21 ～ 22 | －                                                         | －         | 61.65                             | 1.00      | －                                 | －         | 11.59                             | 2.05      |
| 22 ～ 23 | －                                                         | －         | 55.37                             | 1.00      | －                                 | －         | 11.59                             | 2.05      |
| 24 ～ 25 | －                                                         | －         | 86.72                             | 1.00      | －                                 | －         | 12.49                             | 2.21      |
| 25 ～ 26 | －                                                         | －         | 86.72                             | 1.00      | －                                 | －         | 10.65                             | 1.89      |

| 横断測線の区間 | 土石等の移動により建築物の地上部に作用すると想定される力                              |           |                                   |           | 土石等の堆積により建築物の地上部に作用すると想定される力      |           |                                   |           |
|---------|-----------------------------------------------------------|-----------|-----------------------------------|-----------|-----------------------------------|-----------|-----------------------------------|-----------|
|         | 土石等の(移動)高さが1m以下の場合、土石等の移動による力が100kN/m <sup>2</sup> を超える区域 |           | それ以外の区域                           |           | 土石等の堆積の高さが3mを超える区域                |           | それ以外の区域                           |           |
|         | 力の大きさのうち最大のもの(kN/m <sup>2</sup> )                         | 土石等の高さ(m) | 力の大きさのうち最大のもの(kN/m <sup>2</sup> ) | 土石等の高さ(m) | 力の大きさのうち最大のもの(kN/m <sup>2</sup> ) | 土石等の高さ(m) | 力の大きさのうち最大のもの(kN/m <sup>2</sup> ) | 土石等の高さ(m) |
| 26 ～ 27 | －                                                         | －         | 75.92                             | 1.00      | －                                 | －         | 11.56                             | 2.05      |
| 27 ～ 28 | －                                                         | －         | 78.74                             | 1.00      | －                                 | －         | 11.56                             | 2.05      |
| 28 ～ 29 | －                                                         | －         | 83.62                             | 1.00      | －                                 | －         | 10.15                             | 1.80      |
| 29 ～ 30 | －                                                         | －         | 83.62                             | 1.00      | －                                 | －         | 10.15                             | 1.80      |
| 30 ～ 31 | －                                                         | －         | 73.33                             | 1.00      | －                                 | －         | 11.34                             | 2.01      |
| 31 ～ 32 | －                                                         | －         | 63.74                             | 1.00      | －                                 | －         | 16.68                             | 2.95      |
| 33 ～ 34 | －                                                         | －         | －                                 | －         | －                                 | －         | －                                 | －         |
| 35 ～ 36 | －                                                         | －         | 80.68                             | 1.00      | －                                 | －         | 16.73                             | 2.96      |
| 36 ～ 37 | －                                                         | －         | 80.68                             | 1.00      | －                                 | －         | 14.98                             | 2.65      |
| 38 ～ 39 | －                                                         | －         | 94.77                             | 1.00      | －                                 | －         | 11.57                             | 2.05      |
| 39 ～ 40 | －                                                         | －         | 57.10                             | 1.00      | －                                 | －         | 14.73                             | 2.61      |
| 41 ～ 42 | －                                                         | －         | 51.47                             | 1.00      | －                                 | －         | 14.10                             | 2.50      |
| 42 ～ 43 | －                                                         | －         | 49.25                             | 1.00      | －                                 | －         | 16.95                             | 3.00      |
| 43 ～ 44 | －                                                         | －         | 56.89                             | 1.00      | －                                 | －         | 16.95                             | 3.00      |
| 45 ～ 46 | －                                                         | －         | 84.13                             | 1.00      | －                                 | －         | 16.95                             | 3.00      |
| 46 ～ 47 | －                                                         | －         | 84.13                             | 1.00      | －                                 | －         | 11.26                             | 1.99      |
| 48 ～ 49 | －                                                         | －         | 82.83                             | 1.00      | －                                 | －         | 13.15                             | 2.33      |
| 50 ～ 51 | －                                                         | －         | 55.88                             | 1.00      | －                                 | －         | 13.15                             | 2.33      |
| 51 ～ 52 | －                                                         | －         | 55.88                             | 1.00      | －                                 | －         | 16.95                             | 3.00      |
| 52 ～ 53 | －                                                         | －         | 1.74                              | 1.00      | 26.86                             | 4.76      | 16.95                             | 3.00      |

|                                     |         |                          |      |            |
|-------------------------------------|---------|--------------------------|------|------------|
| 様式3(急)<br><br>建築物の構造の規制に必要な衝撃に関する事項 | 自然現象の種類 | 急傾斜地の崩壊                  | 箇所番号 | I-133K2006 |
|                                     | 告示番号    | 千葉県告示第634号<br>千葉県告示第636号 | 箇所名  | 安馬谷8       |
|                                     | 告示年月日   | 令和6年12月24日               | 所在地  | 南房総市安馬谷    |