

# 土砂災害警戒区域等の指定の告示に係る図書(様式1)



(1/200,000)



(1/25,000)

様式1(急)  
土砂災害警戒区域・土砂災害特別警戒区域  
位置図

自然現象の種類 急傾斜地の崩壊

箇所番号 I-133K2393

箇所名 南朝夷13

所在地 南房総市千倉町南朝夷、千倉町北朝夷、千倉町平館

「測量法に基づく国土地理院長承認(複製)R 5JHf 51」「本製品を複製する場合には、国土地理院の長の承認を得なければならない。」




図中の数字は横断測線番号を示す

|                         |                                        |  |                                               |         |                          |      |                         |
|-------------------------|----------------------------------------|--|-----------------------------------------------|---------|--------------------------|------|-------------------------|
| 土砂災害防止法施行令第二条の基準に該当する区域 |                                        |  | <div>N</div> <div>縮尺</div> <div>1:4,000</div> | 自然現象の種類 | 急傾斜地の崩壊                  | 箇所番号 | I-133K2393              |
| 土砂災害防止法施行令第三条の基準に該当する区域 | 土石等の(移動)高さが1m以下の場合、                    |  |                                               | 告示番号    | 千葉県告示第634号<br>千葉県告示第636号 | 箇所名  | 南朝夷13                   |
|                         | 土石等の移動による力が100kN/m <sup>2</sup> を超える区域 |  |                                               |         |                          |      |                         |
|                         | 土石等の堆積の高さが3mを超える区域                     |  |                                               |         |                          |      |                         |
|                         | それ以外の区域                                |  |                                               | 告示年月日   | 令和6年12月24日               | 所在地  | 南房総市千倉町南朝夷、千倉町北朝夷、千倉町平館 |

土砂災害警戒区域等の指定の告示に係る図書(様式2)

(1/3)

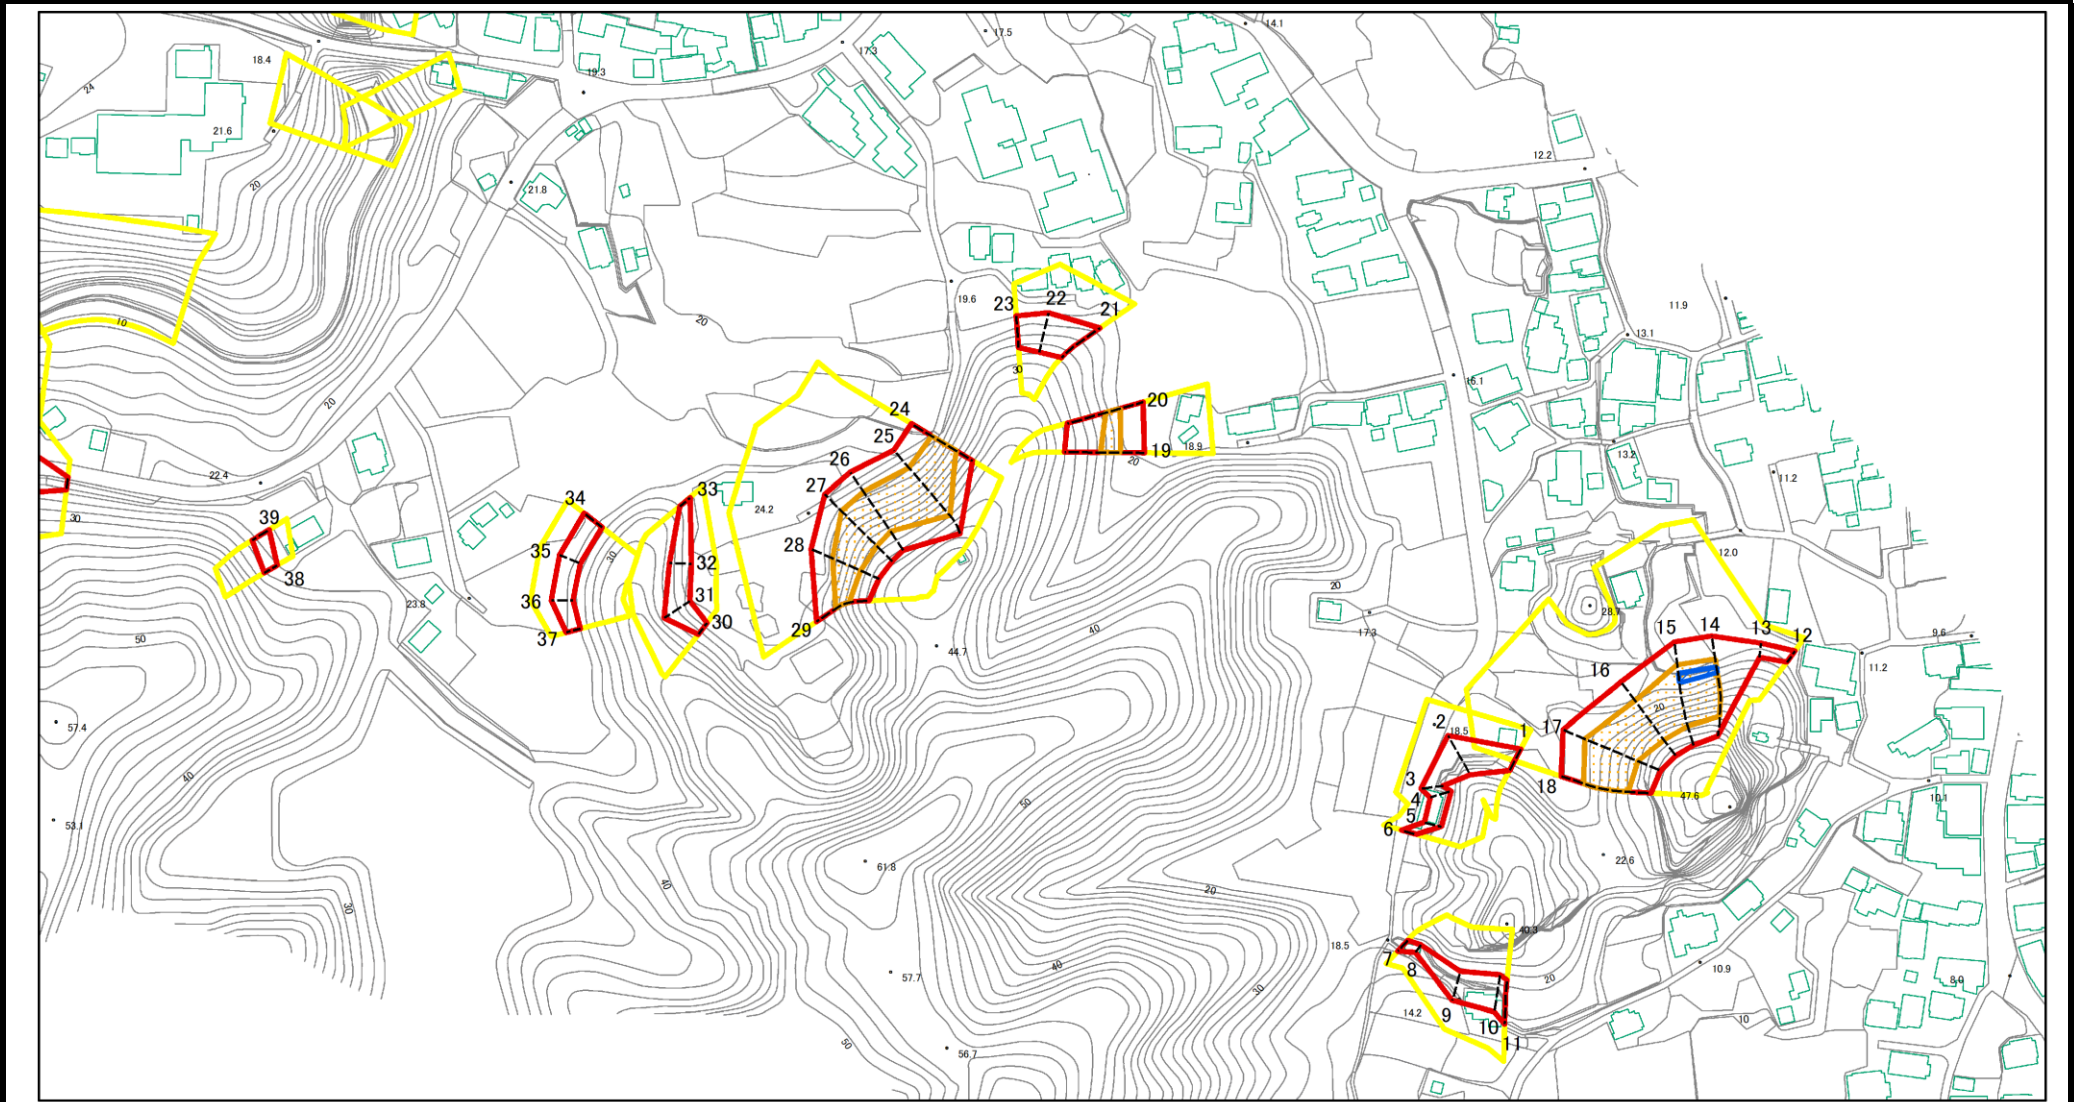


図中の数字は横断測線番号を示す

|                                      |                                     |                                                               |  |                   |             |                          |      |                             |
|--------------------------------------|-------------------------------------|---------------------------------------------------------------|--|-------------------|-------------|--------------------------|------|-----------------------------|
| 様式2(急)<br>土砂災害警戒区域・土砂災害特別警戒区域<br>区域図 | 土砂災害防止法施行令第二条の基準に該当する区域             |                                                               |  | <br>縮尺<br>1:2,500 | 自然現象<br>の種類 | 急傾斜地の崩壊                  | 箇所番号 | I-133K2393                  |
|                                      | 土砂災害防止<br>法施行令第三<br>条の基準に該<br>当する区域 | 土石等の(移動)高さが1m以下の場合、<br>土石等の移動による力が100kN/m <sup>2</sup> を超える区域 |  |                   | 告示番号        | 千葉県告示第634号<br>千葉県告示第636号 | 箇所名  | 南朝夷13                       |
|                                      |                                     | 土石等の堆積の高さが3mを超える区域                                            |  |                   | 告示年月日       | 令和6年12月24日               | 所在地  | 南房総市千倉町南朝夷、<br>千倉町北朝夷、千倉町平館 |
|                                      |                                     | それ以外の区域                                                       |  |                   |             |                          |      |                             |


土砂災害警戒区域等の指定の告示に係る図書(様式2)

(2/3)

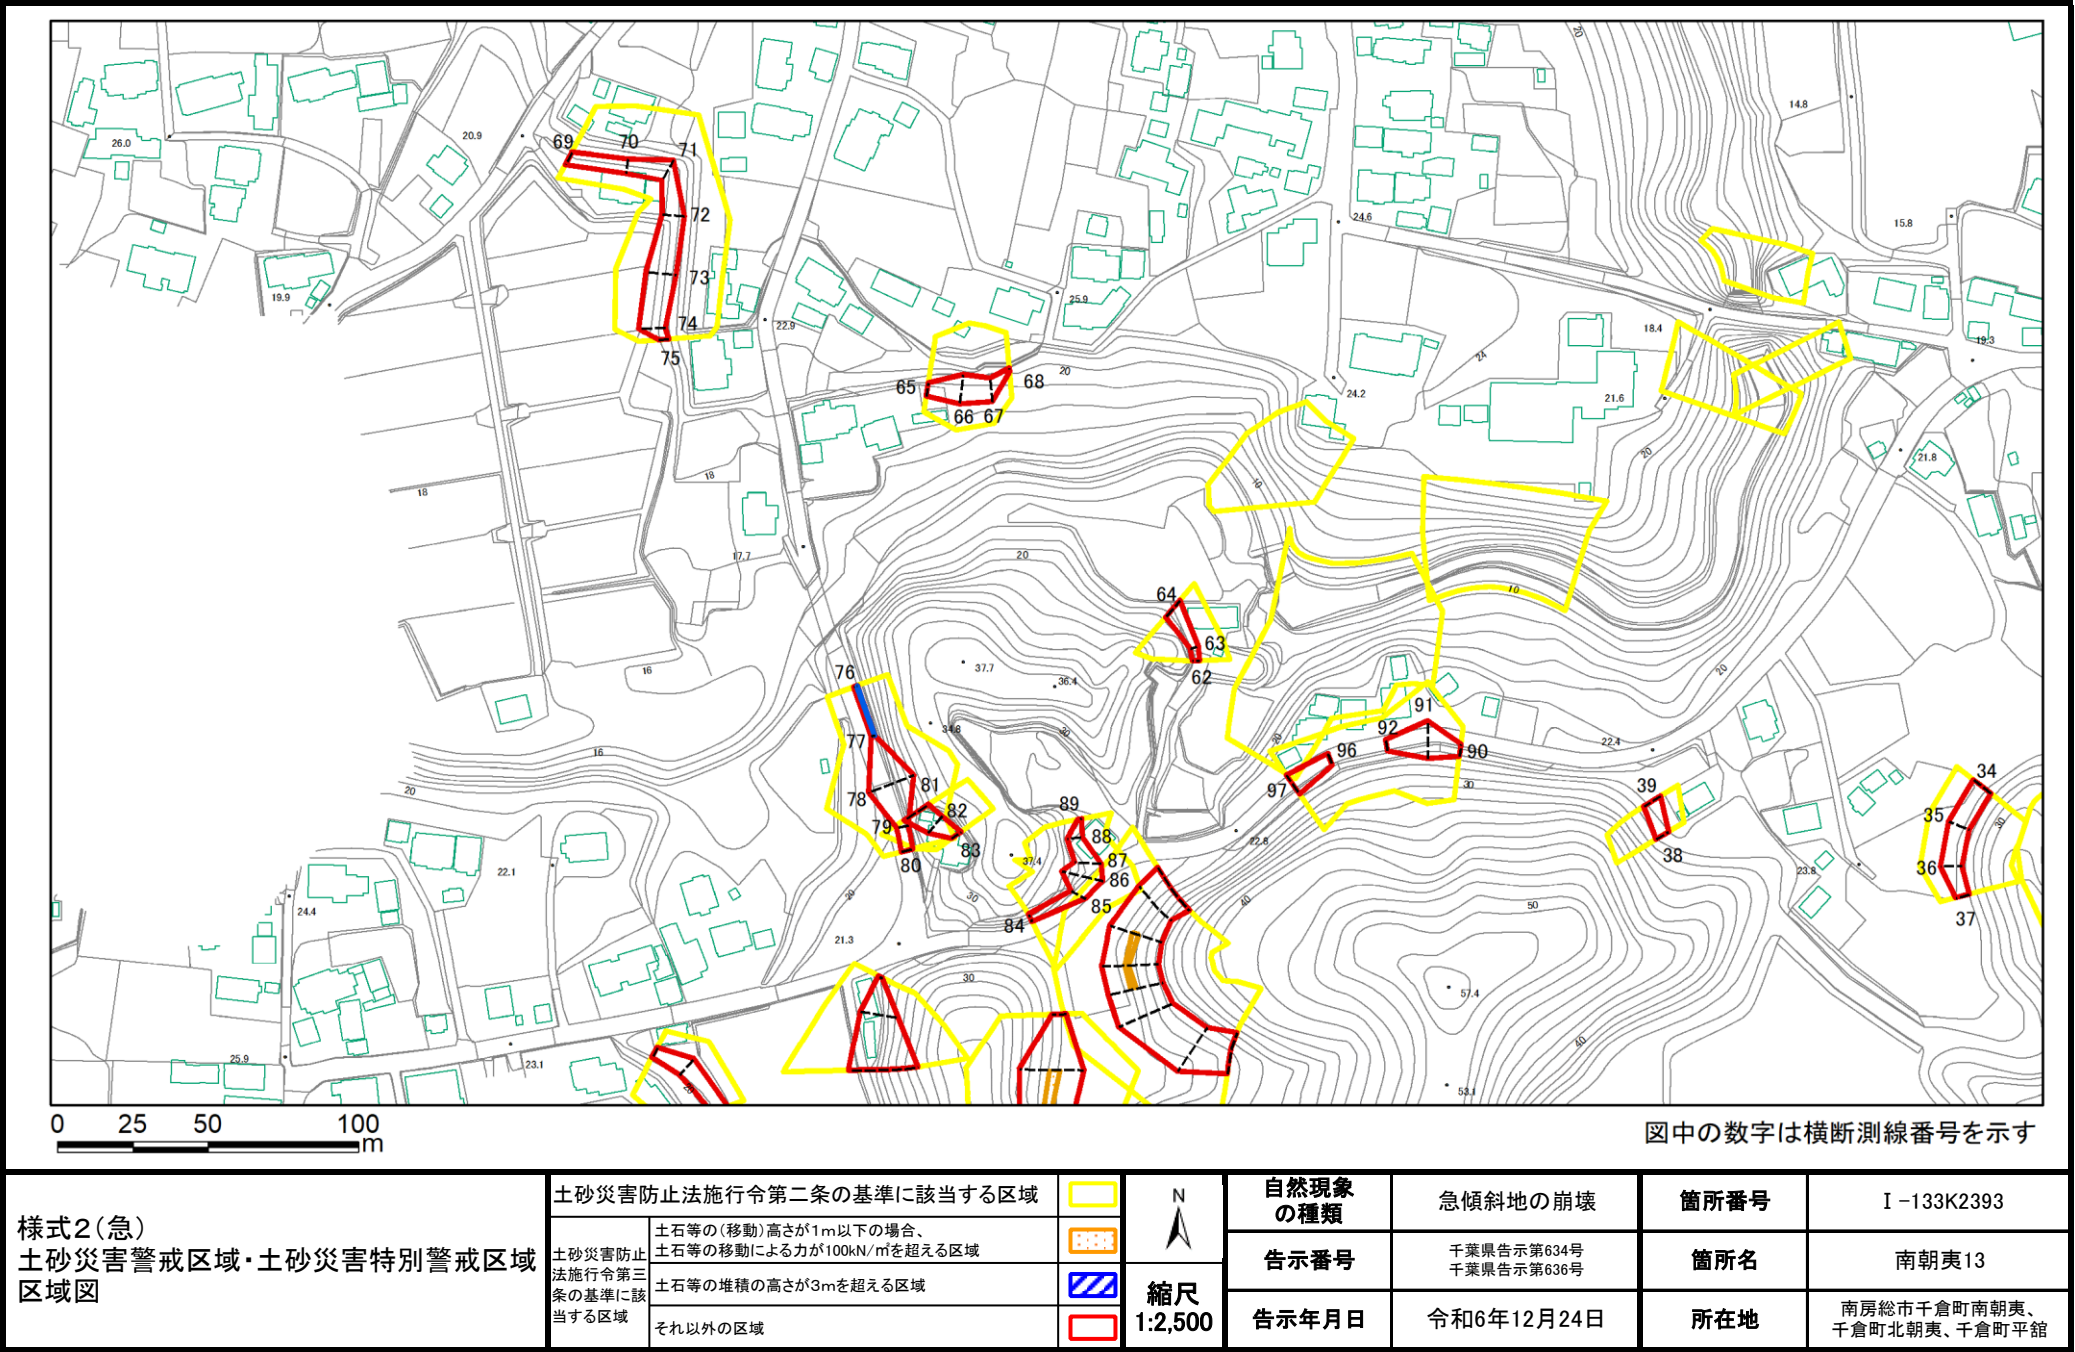


土砂災害警戒区域等の指定の告示に係る図書(様式2)

(3/3)

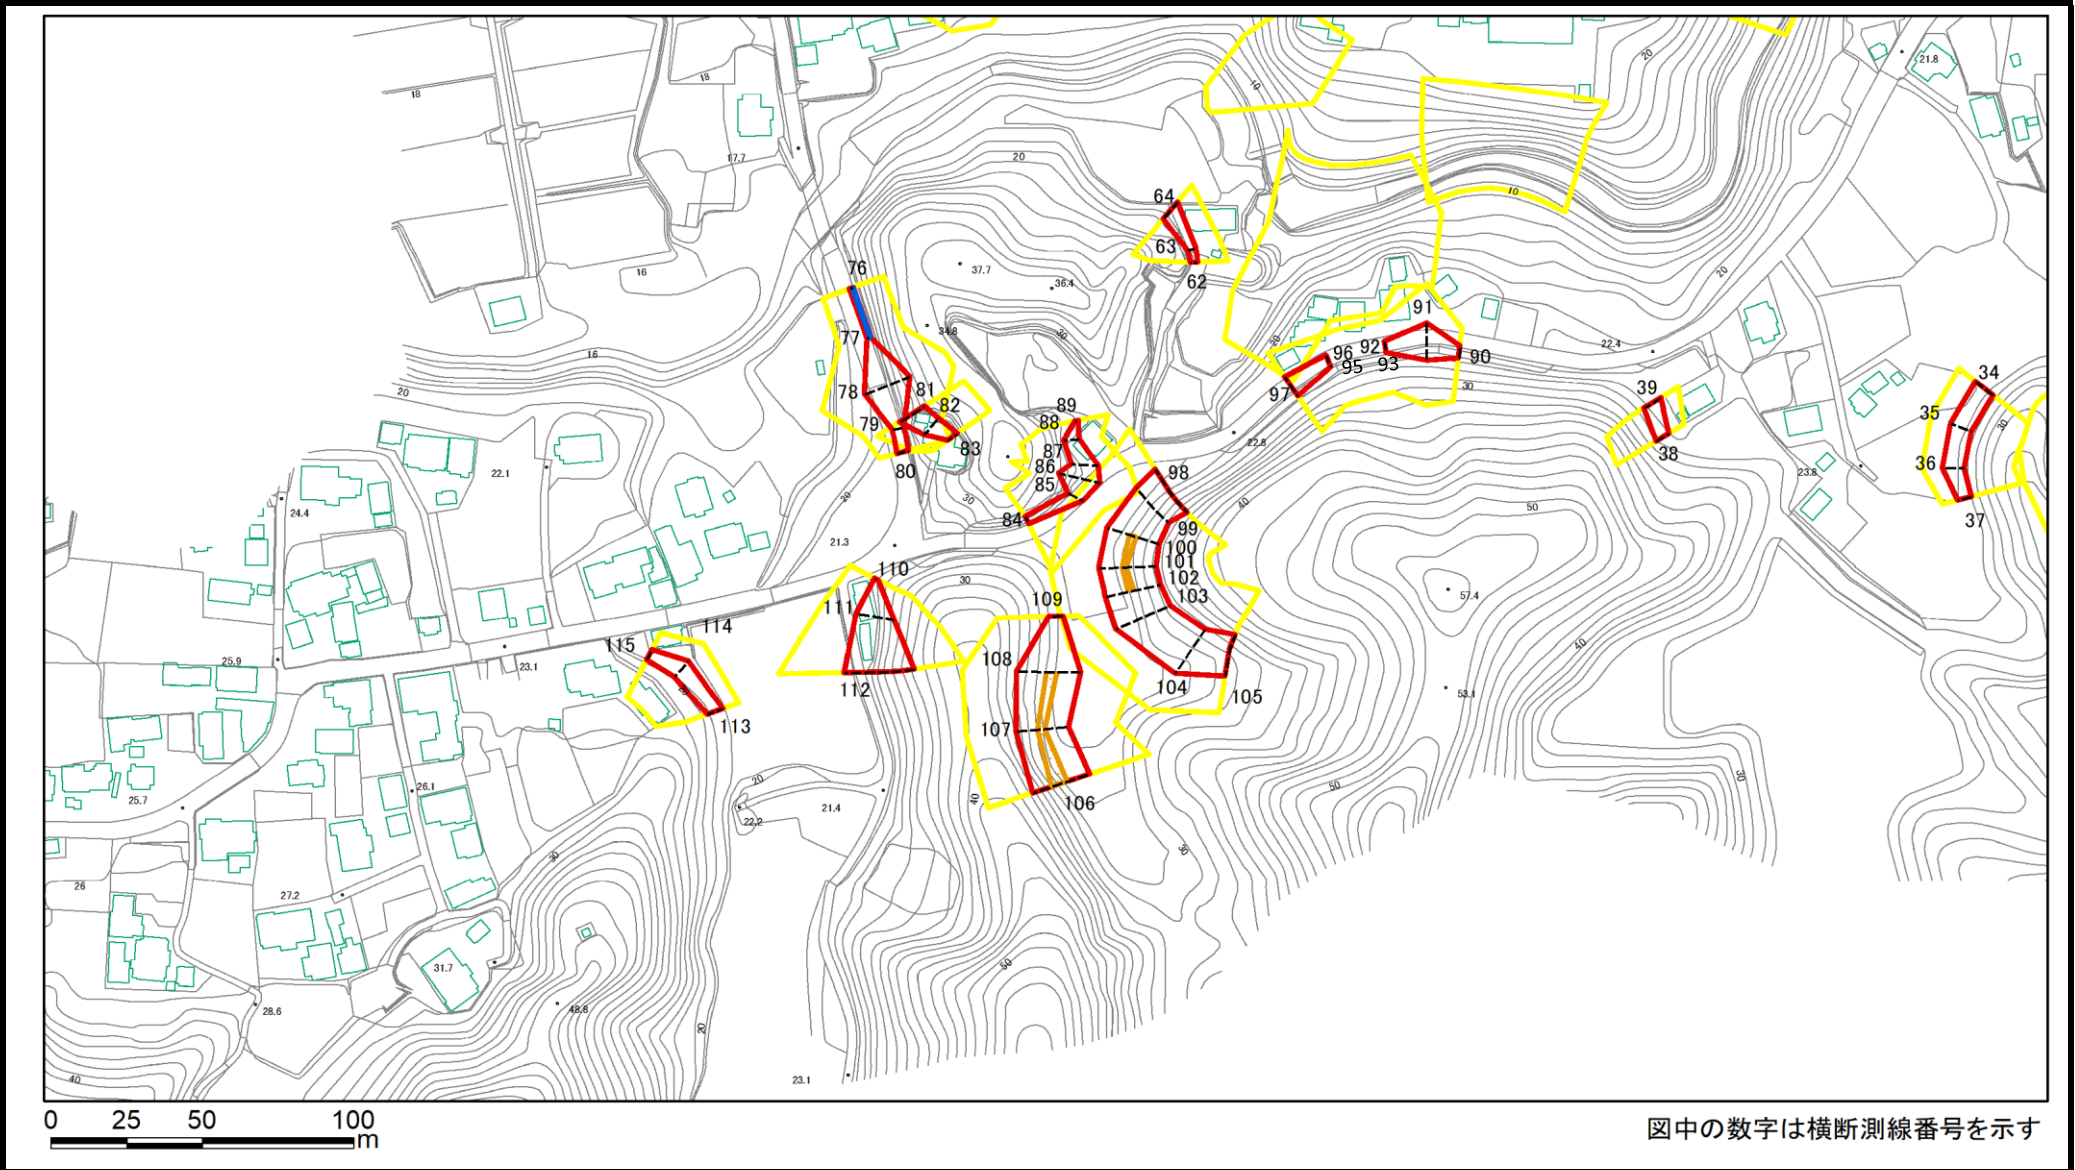


|                                      |                                     |                                                               |  |                   |             |                          |      |                             |
|--------------------------------------|-------------------------------------|---------------------------------------------------------------|--|-------------------|-------------|--------------------------|------|-----------------------------|
| 様式2(急)<br>土砂災害警戒区域・土砂災害特別警戒区域<br>区域図 | 土砂災害防止法施行令第二条の基準に該当する区域             |                                                               |  | <br>縮尺<br>1:2,500 | 自然現象<br>の種類 | 急傾斜地の崩壊                  | 箇所番号 | I-133K2393                  |
|                                      | 土砂災害防止<br>法施行令第三<br>条の基準に該<br>当する区域 | 土石等の(移動)高さが1m以下の場合、<br>土石等の移動による力が100kN/m <sup>2</sup> を超える区域 |  |                   | 告示番号        | 千葉県告示第634号<br>千葉県告示第636号 | 箇所名  | 南朝夷13                       |
|                                      |                                     | 土石等の堆積の高さが3mを超える区域                                            |  |                   | 告示年月日       | 令和6年12月24日               | 所在地  | 南房総市千倉町南朝夷、<br>千倉町北朝夷、千倉町平館 |
|                                      |                                     | それ以外の区域                                                       |  |                   |             |                          |      |                             |

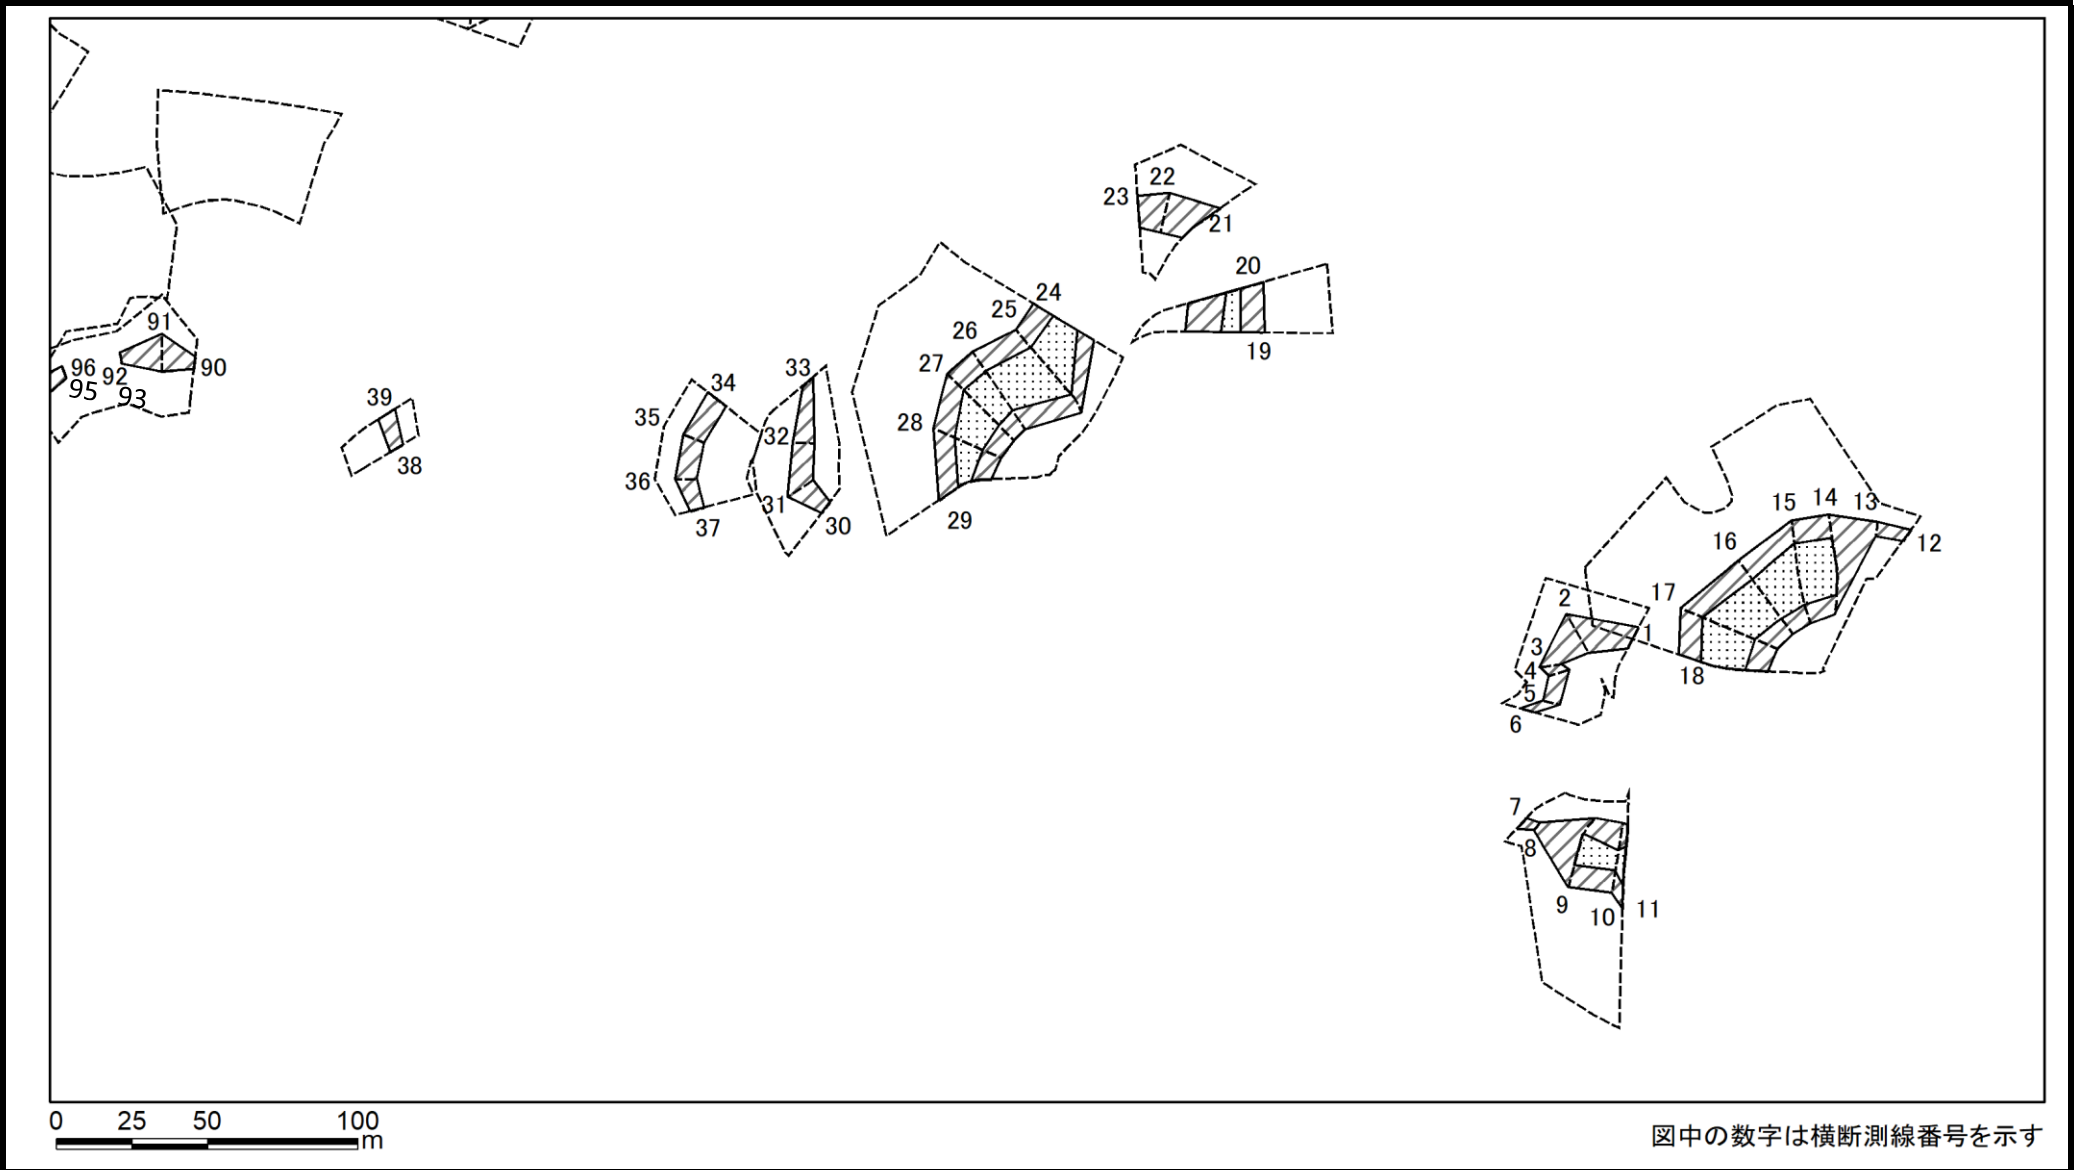



|                                                                                  |                         |                                                               |                                        |         |                          |      |                             |
|----------------------------------------------------------------------------------|-------------------------|---------------------------------------------------------------|----------------------------------------|---------|--------------------------|------|-----------------------------|
| 様式2-1(急)<br>土砂災害特別警戒区域の区域区分図<br>(急傾斜地の崩壊に伴う土石等の移動により建築物の地上部に作用すると想定される力)〈力区分:移動〉 | 土砂災害防止法施行令第二条の基準に該当する区域 |                                                               | <div>N</div> <div>縮尺<br/>1:2,500</div> | 自然現象の種類 | 急傾斜地の崩壊                  | 箇所番号 | I-133K2393                  |
|                                                                                  | 土砂災害防止法施行令第三条の基準に該当する区域 | 土石等の(移動)高さが1m以下の場合、<br>土石等の移動による力が100kN/m <sup>2</sup> を超える区域 |                                        | 告示番号    | 千葉県告示第634号<br>千葉県告示第636号 | 箇所名  | 南朝夷13                       |
|                                                                                  |                         | それ以外の区域                                                       |                                        | 告示年月日   | 令和6年12月24日               | 所在地  | 南房総市千倉町南朝夷、<br>千倉町北朝夷、千倉町平館 |
|                                                                                  |                         |                                                               |                                        |         |                          |      |                             |

土砂災害警戒区域等の指定の告示に係る図書(様式2-1)

(2/3)

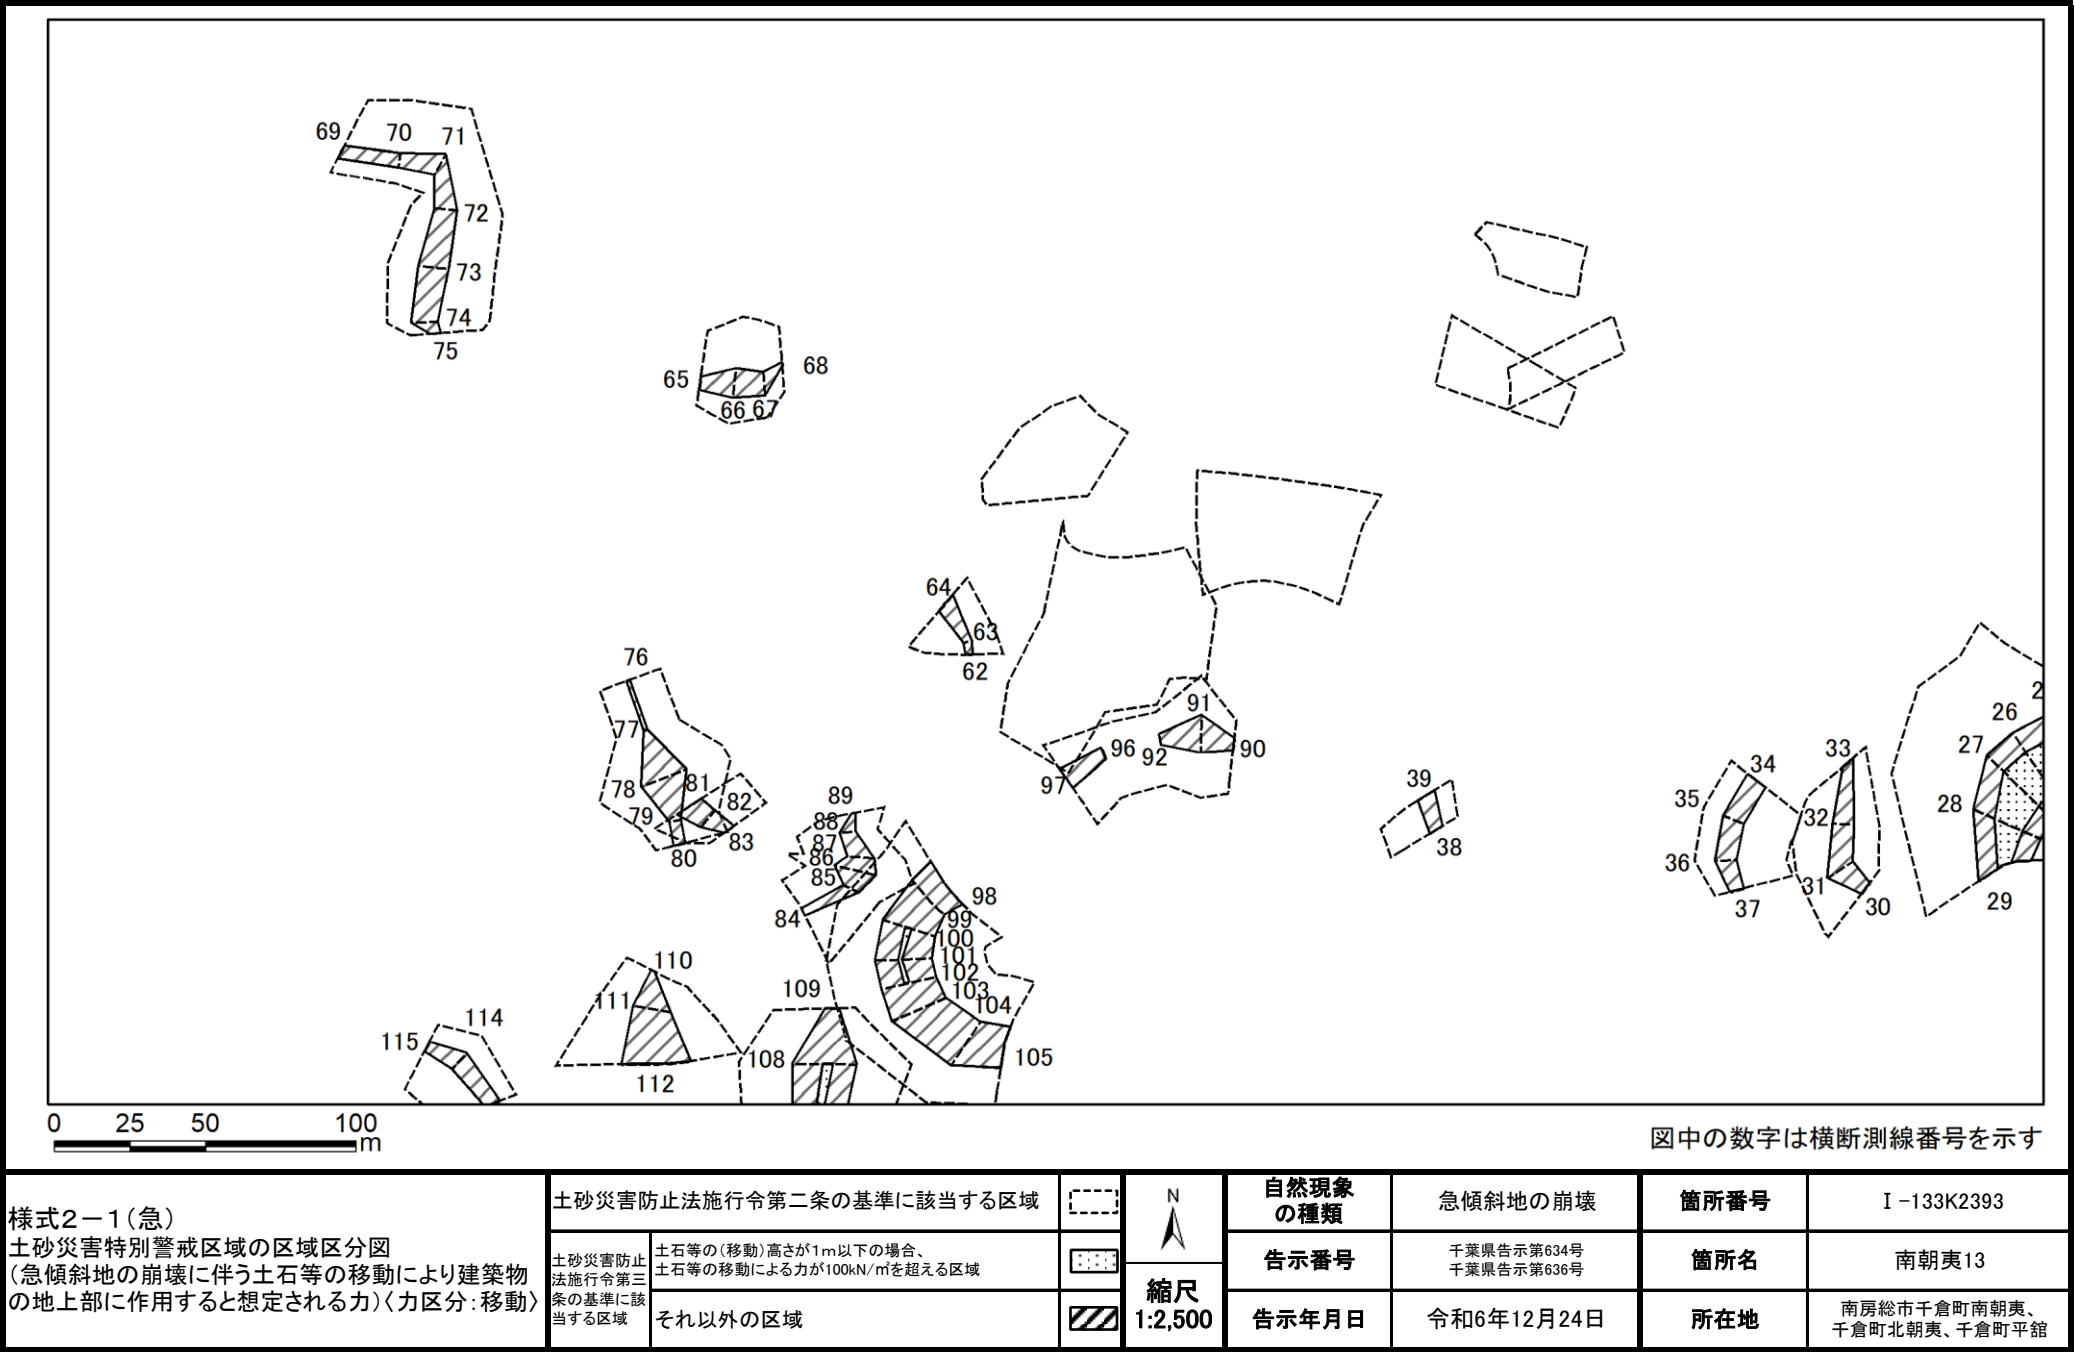


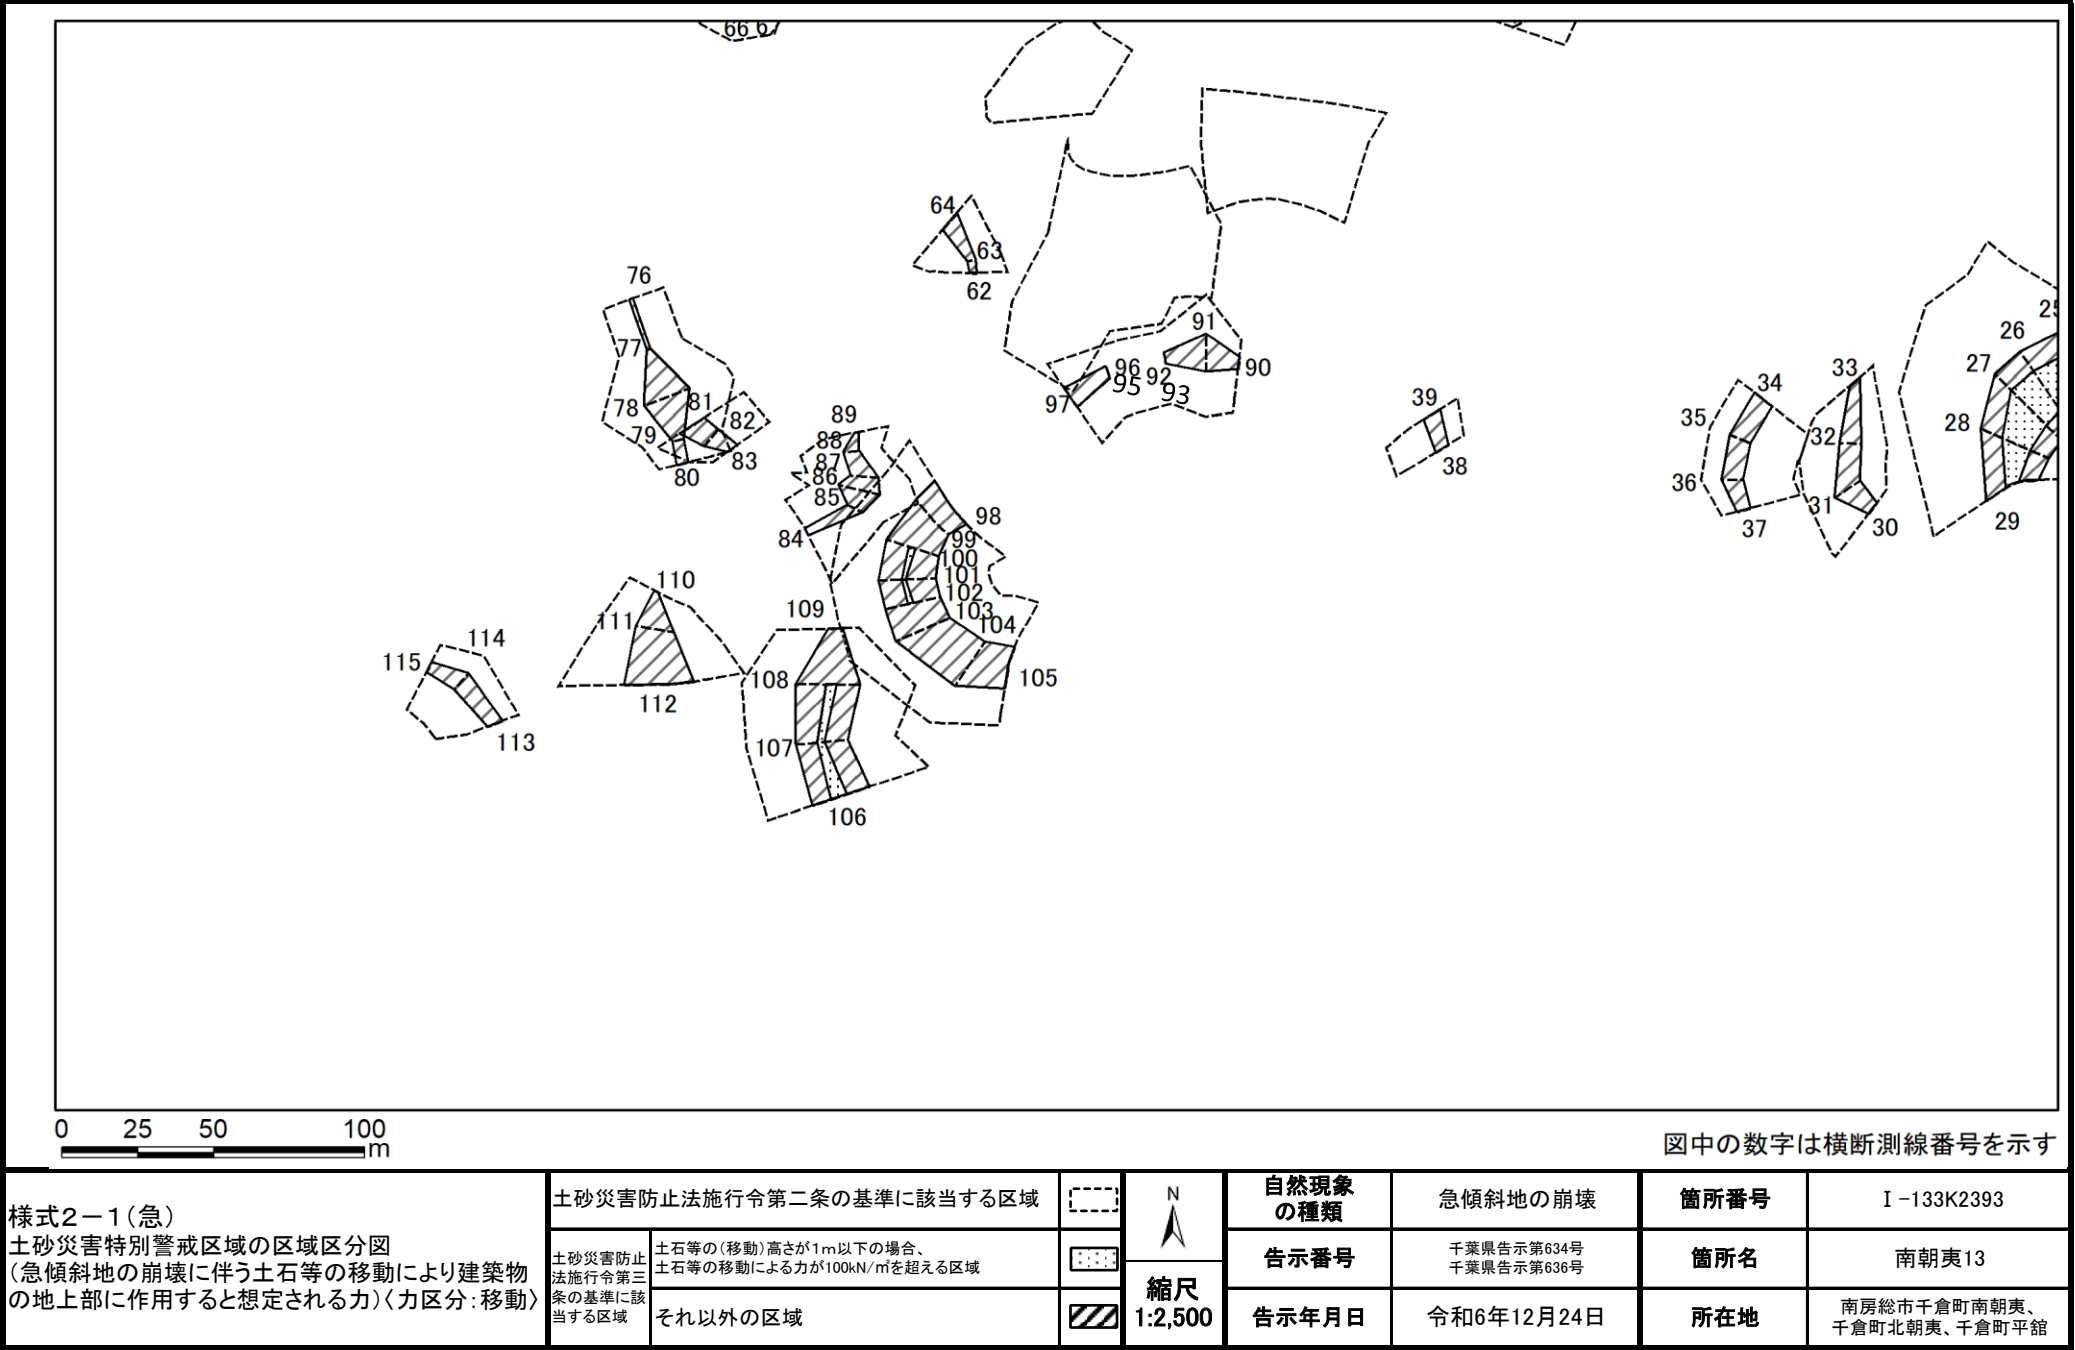

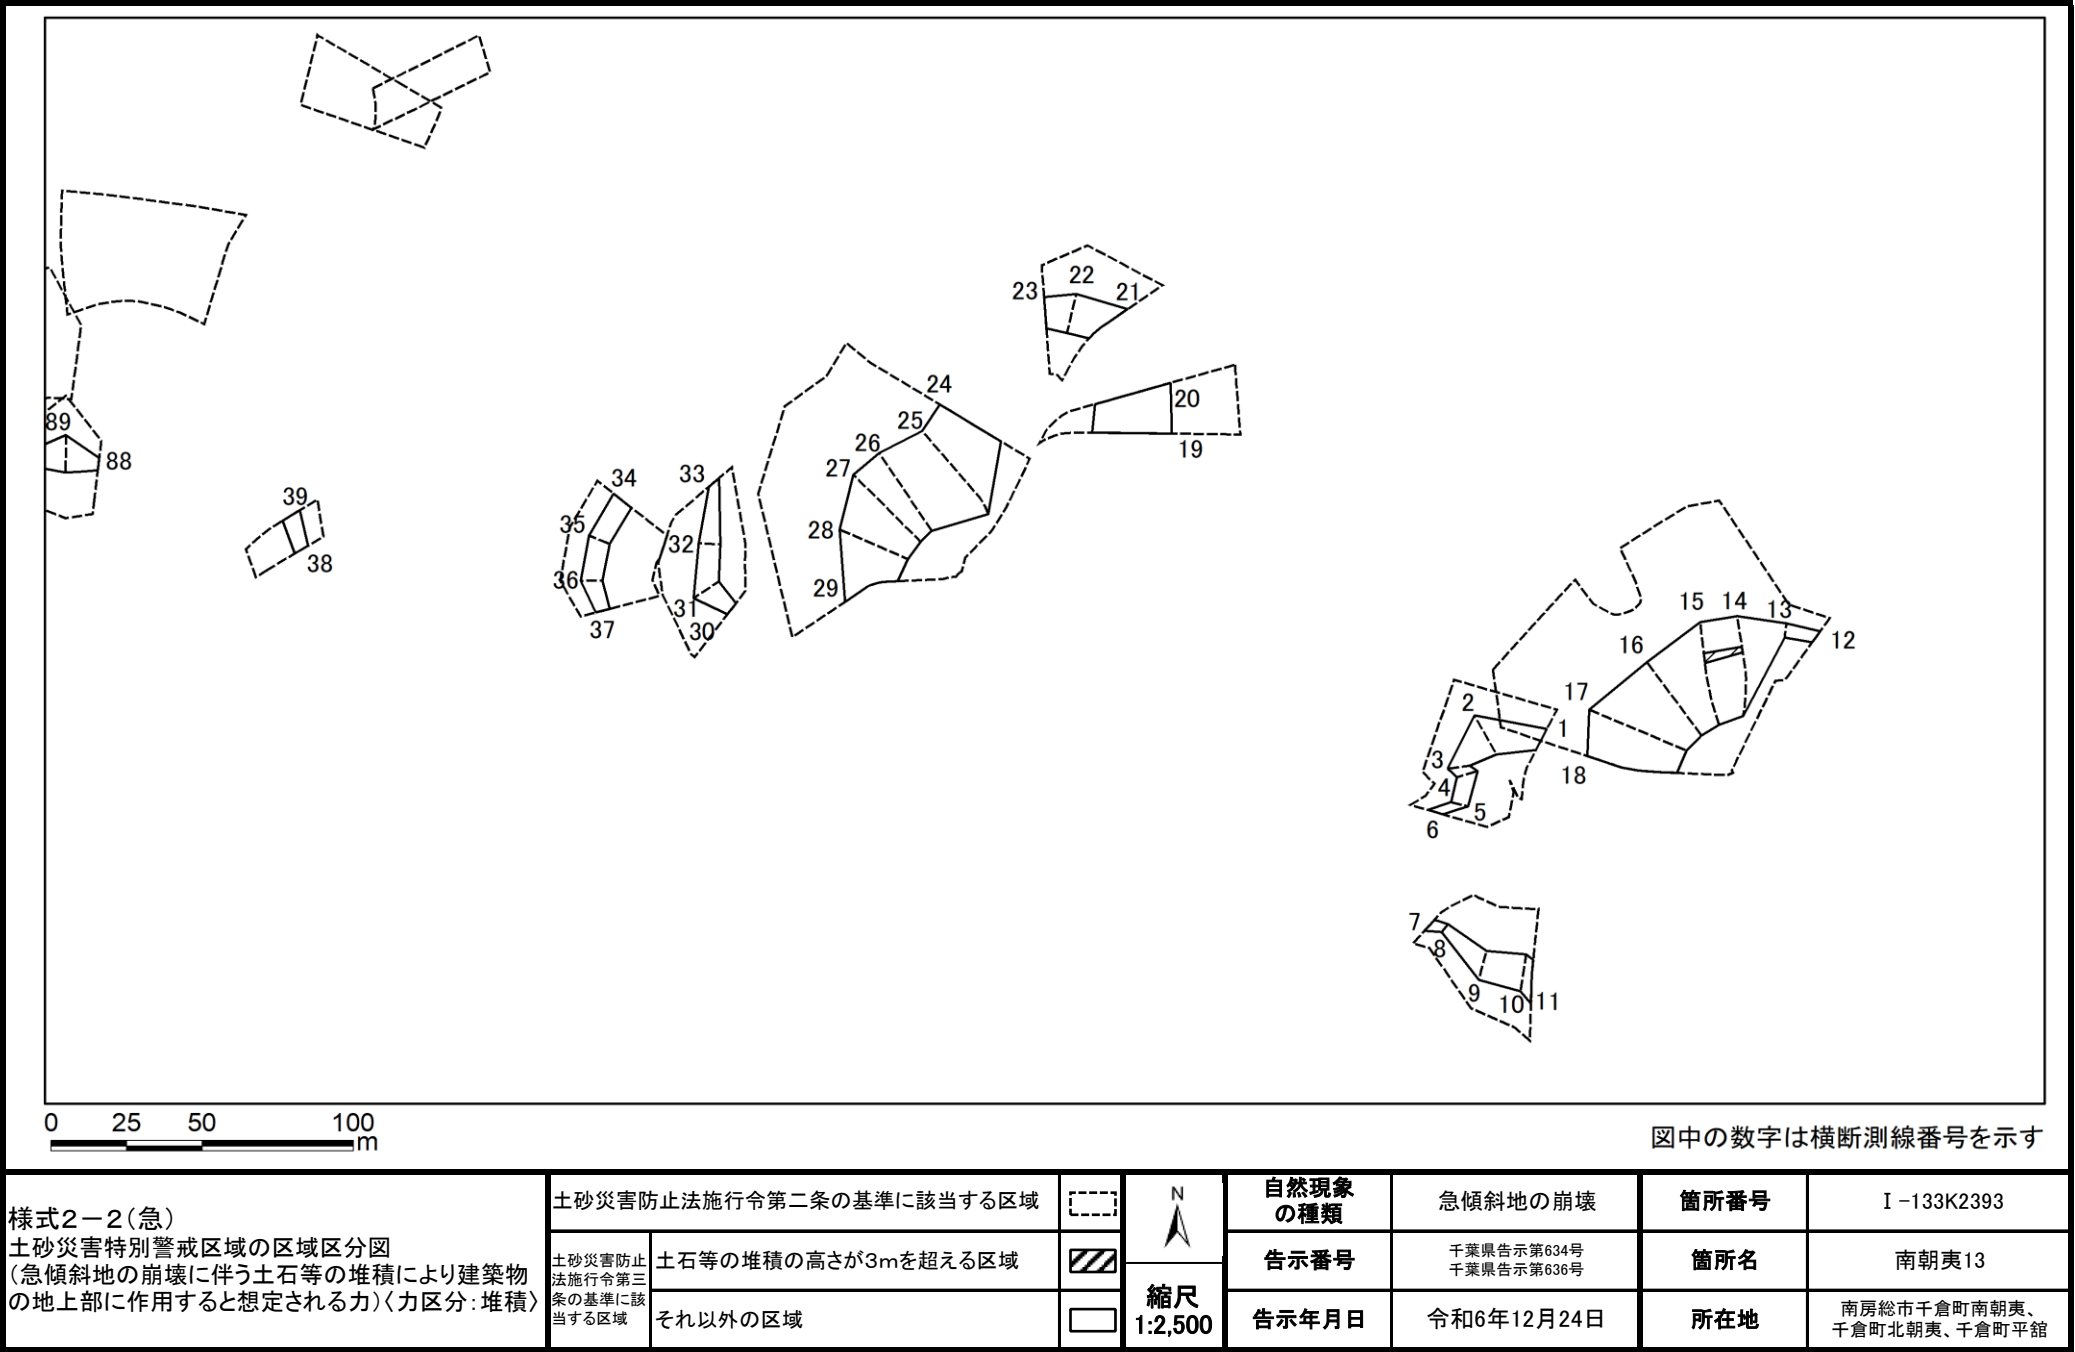


土砂災害警戒区域等の指定の告示に係る図書(様式2-2)

(2/3)

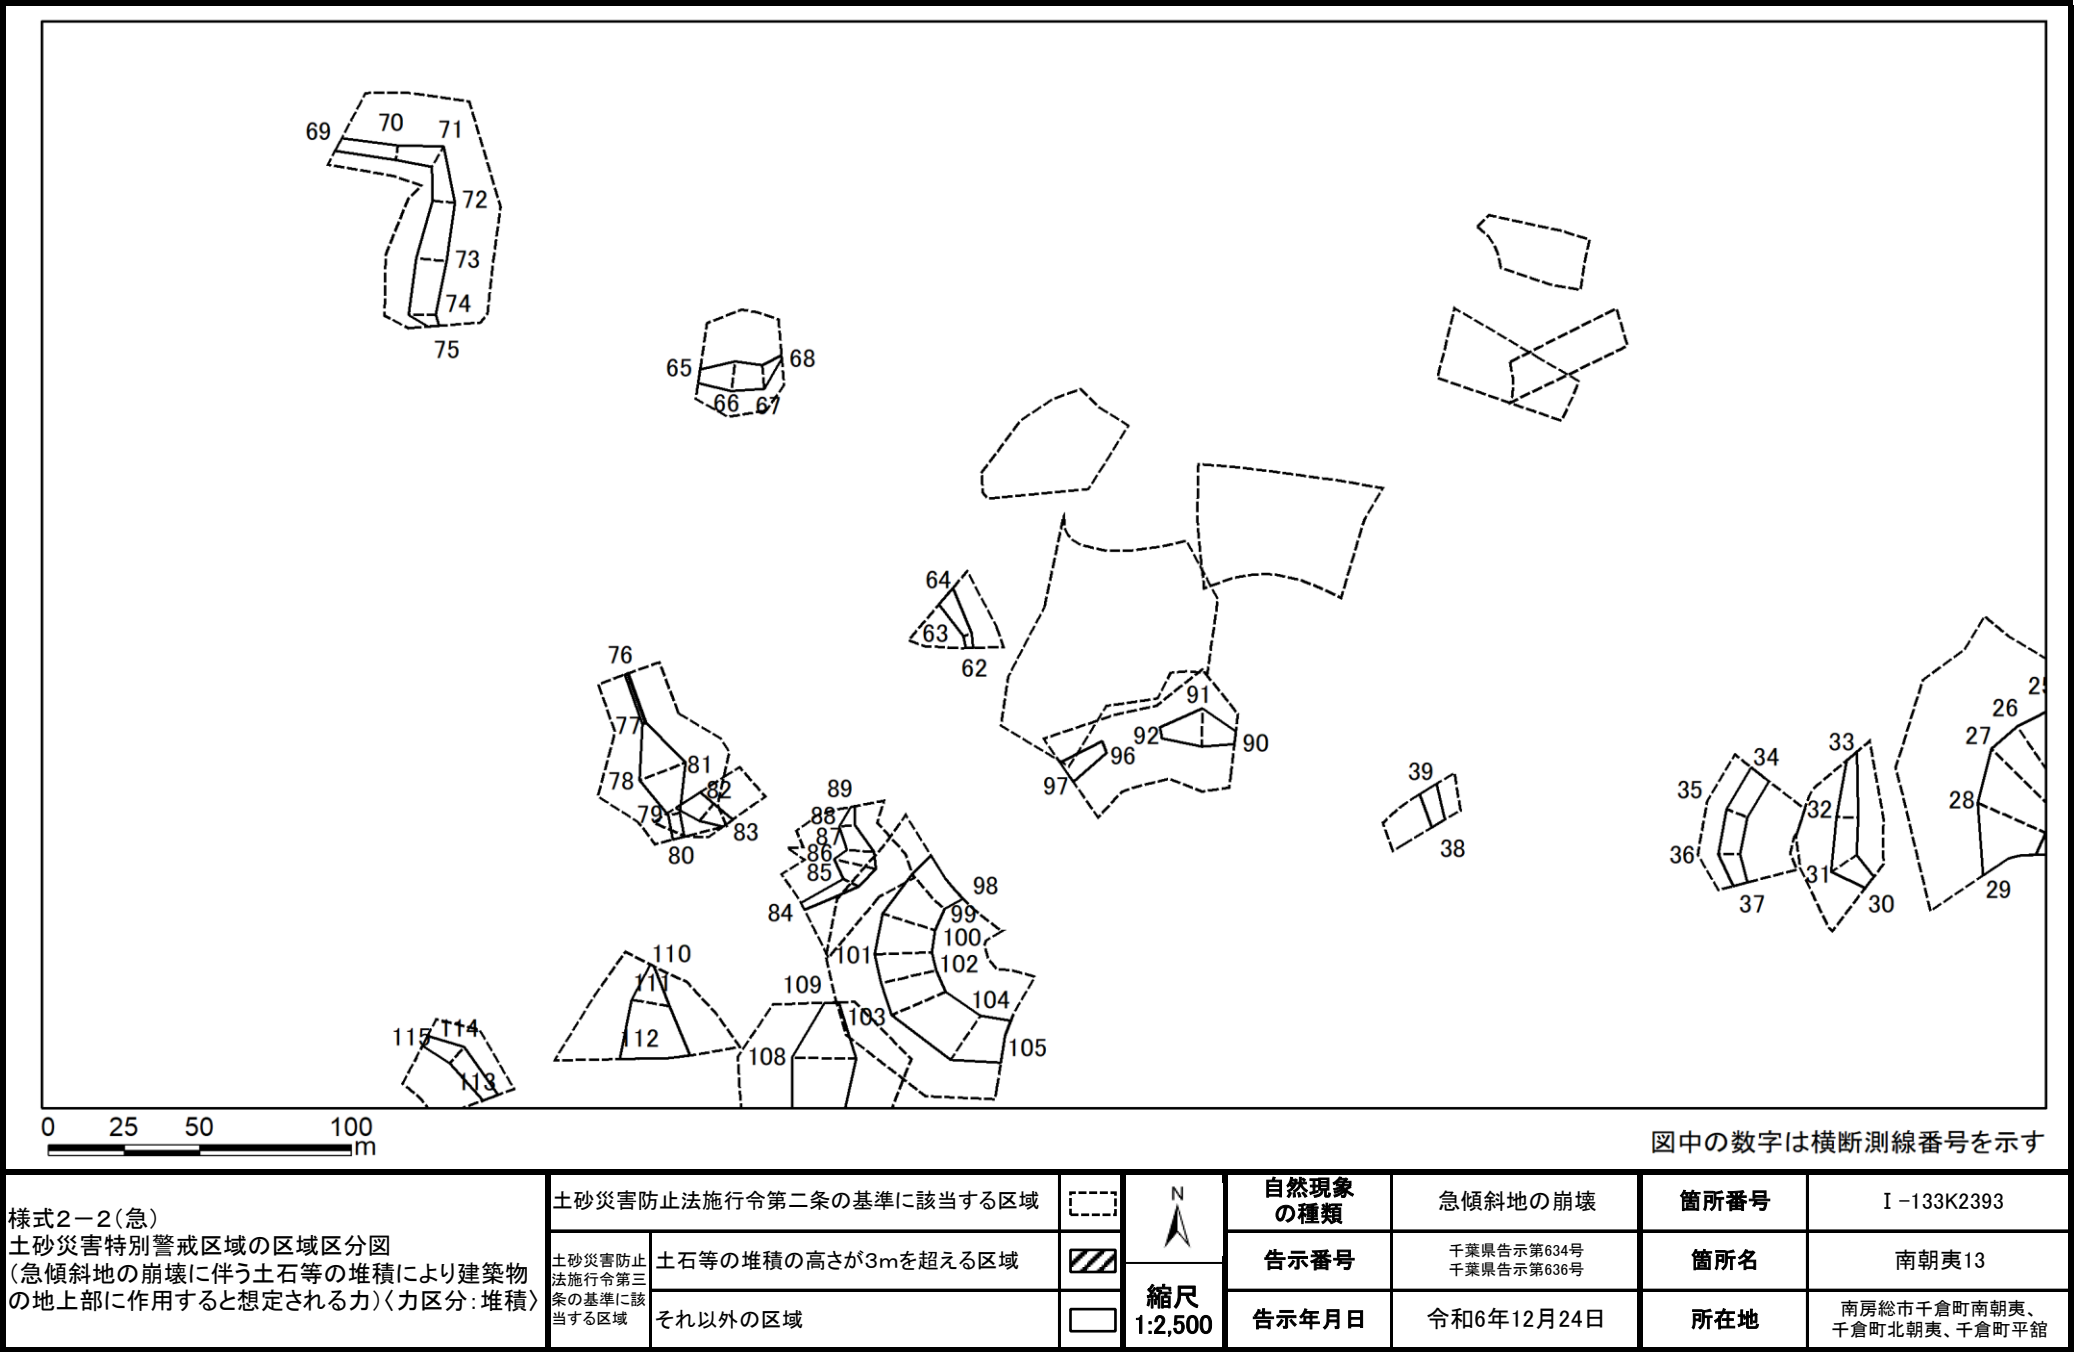

土砂災害警戒区域等の指定の告示に係る図書(様式2-2)

(3/3)

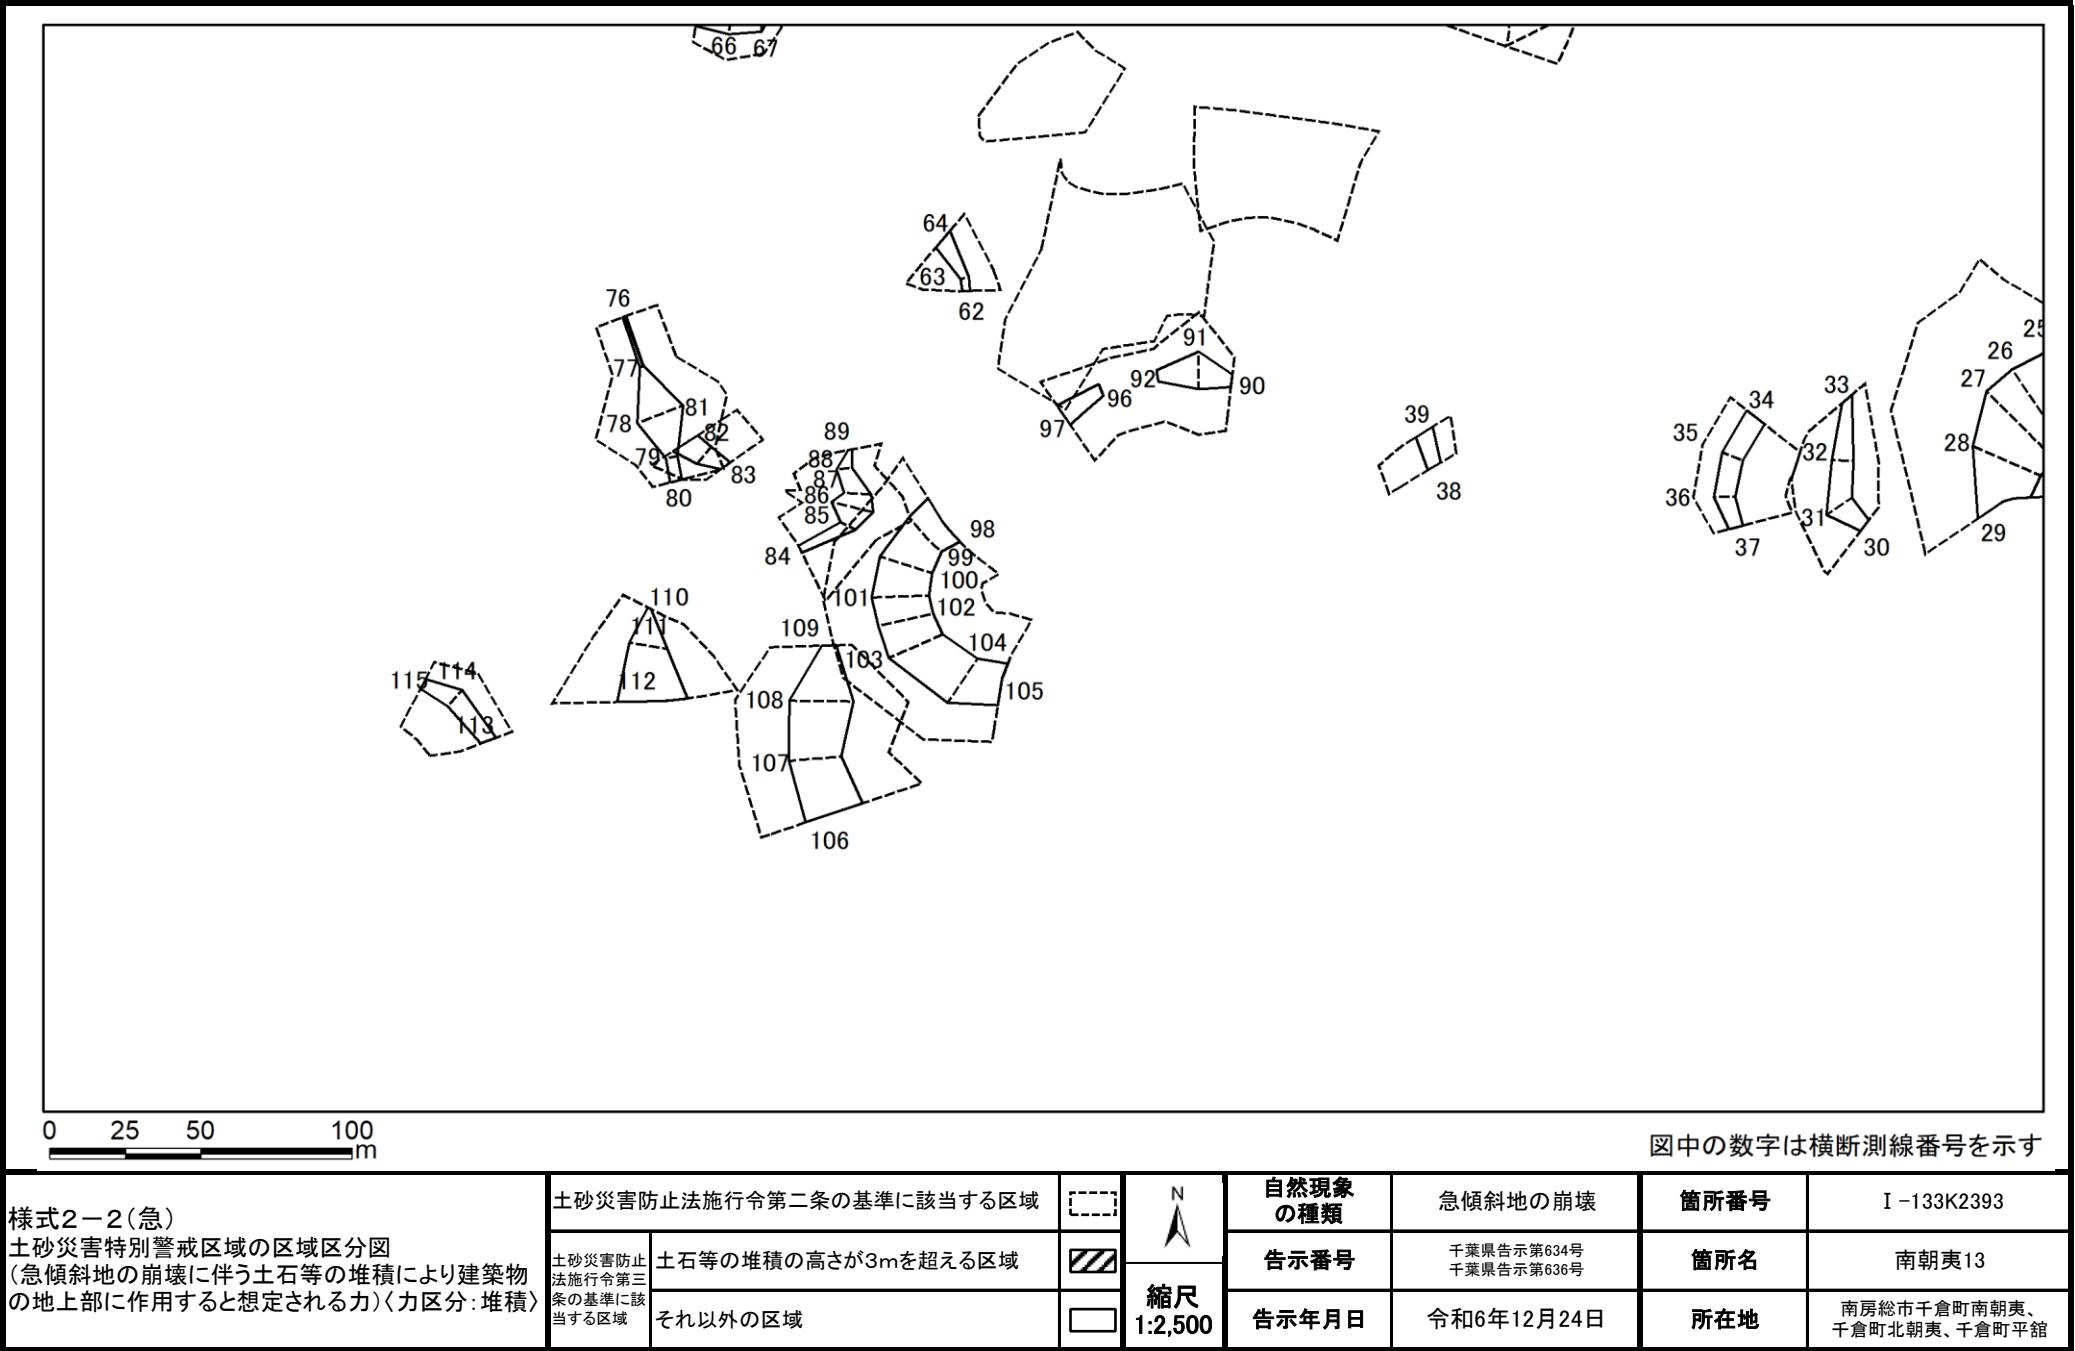

土砂災害警戒区域等の指定の告示に係る図書(様式3)

(1/2)

| 横断測線の区間 | 土石等の移動により建築物の地上部に作用する<br>と想定される力                                      |                   |                                               |                   | 土石等の堆積により建築物の地上部に作用する<br>と想定される力              |                   |                                               |                   |
|---------|-----------------------------------------------------------------------|-------------------|-----------------------------------------------|-------------------|-----------------------------------------------|-------------------|-----------------------------------------------|-------------------|
|         | 土石等の(移動)高さが<br>1m以下の場合、土石等<br>の移動による力が<br>100kN/m <sup>2</sup> を超える区域 |                   | それ以外の区域                                       |                   | 土石等の堆積の高さが<br>3mを超える区域                        |                   | それ以外の区域                                       |                   |
|         | 力の大きさ<br>のうち最大<br>のもの<br>(kN/m <sup>2</sup> )                         | 土石等<br>の高さ<br>(m) | 力の大きさ<br>のうち最大<br>のもの<br>(kN/m <sup>2</sup> ) | 土石等<br>の高さ<br>(m) | 力の大きさ<br>のうち最大<br>のもの<br>(kN/m <sup>2</sup> ) | 土石等<br>の高さ<br>(m) | 力の大きさ<br>のうち最大<br>のもの<br>(kN/m <sup>2</sup> ) | 土石等<br>の高さ<br>(m) |
| 1 ～ 2   | －                                                                     | －                 | 100.00                                        | 1.00              | －                                             | －                 | 12.75                                         | 2.26              |
| 2 ～ 3   | －                                                                     | －                 | 100.00                                        | 1.00              | －                                             | －                 | 12.75                                         | 2.26              |
| 3 ～ 4   | －                                                                     | －                 | 69.02                                         | 1.00              | －                                             | －                 | 11.03                                         | 1.95              |
| 4 ～ 5   | －                                                                     | －                 | 69.02                                         | 1.00              | －                                             | －                 | 12.03                                         | 2.13              |
| 5 ～ 6   | －                                                                     | －                 | 58.29                                         | 1.00              | －                                             | －                 | 12.03                                         | 2.13              |
| 7 ～ 8   | －                                                                     | －                 | 58.93                                         | 1.00              | －                                             | －                 | 12.49                                         | 2.21              |
| 8 ～ 9   | －                                                                     | －                 | 100.00                                        | 1.00              | －                                             | －                 | 16.95                                         | 3.00              |
| 9 ～ 10  | 133.46                                                                | 1.00              | 100.00                                        | 1.00              | 21.95                                         | 3.89              | 16.95                                         | 3.00              |
| 10 ～ 11 | 136.41                                                                | 1.00              | 100.00                                        | 1.00              | 21.95                                         | 3.89              | 16.95                                         | 3.00              |
| 12 ～ 13 | －                                                                     | －                 | 56.80                                         | 1.00              | －                                             | －                 | 11.16                                         | 1.98              |
| 13 ～ 14 | －                                                                     | －                 | 100.00                                        | 1.00              | －                                             | －                 | 16.95                                         | 3.00              |
| 14 ～ 15 | 150.11                                                                | 1.00              | 100.00                                        | 1.00              | 18.49                                         | 3.27              | 16.95                                         | 3.00              |
| 15 ～ 16 | 150.11                                                                | 1.00              | 100.00                                        | 1.00              | －                                             | －                 | 16.95                                         | 3.00              |
| 16 ～ 17 | 143.51                                                                | 1.00              | 100.00                                        | 1.00              | －                                             | －                 | 16.65                                         | 2.95              |
| 17 ～ 18 | 137.32                                                                | 1.00              | 100.00                                        | 1.00              | －                                             | －                 | 15.09                                         | 2.67              |
| 19 ～ 20 | 111.68                                                                | 1.00              | 100.00                                        | 1.00              | －                                             | －                 | 11.89                                         | 2.10              |
| 21 ～ 22 | －                                                                     | －                 | 100.00                                        | 1.00              | －                                             | －                 | 14.66                                         | 2.59              |
| 22 ～ 23 | －                                                                     | －                 | 94.42                                         | 1.00              | －                                             | －                 | 14.66                                         | 2.59              |
| 24 ～ 25 | 145.89                                                                | 1.00              | 100.00                                        | 1.00              | －                                             | －                 | 15.51                                         | 2.75              |
| 25 ～ 26 | 145.89                                                                | 1.00              | 100.00                                        | 1.00              | －                                             | －                 | 15.51                                         | 2.75              |
| 26 ～ 27 | 138.73                                                                | 1.00              | 100.00                                        | 1.00              | －                                             | －                 | 15.28                                         | 2.70              |
| 27 ～ 28 | 138.73                                                                | 1.00              | 100.00                                        | 1.00              | －                                             | －                 | 15.28                                         | 2.70              |
| 28 ～ 29 | 131.63                                                                | 1.00              | 100.00                                        | 1.00              | －                                             | －                 | 14.76                                         | 2.61              |

| 横断測線の区間 | 土石等の移動により建築物の地上部に作用する<br>と想定される力                                      |                   |                                               |                   | 土石等の堆積により建築物の地上部に作用する<br>と想定される力              |                   |                                               |                   |
|---------|-----------------------------------------------------------------------|-------------------|-----------------------------------------------|-------------------|-----------------------------------------------|-------------------|-----------------------------------------------|-------------------|
|         | 土石等の(移動)高さが<br>1m以下の場合、土石等<br>の移動による力が<br>100kN/m <sup>2</sup> を超える区域 |                   | それ以外の区域                                       |                   | 土石等の堆積の高さが<br>3mを超える区域                        |                   | それ以外の区域                                       |                   |
|         | 力の大きさ<br>のうち最大<br>のもの<br>(kN/m <sup>2</sup> )                         | 土石等<br>の高さ<br>(m) | 力の大きさ<br>のうち最大<br>のもの<br>(kN/m <sup>2</sup> ) | 土石等<br>の高さ<br>(m) | 力の大きさ<br>のうち最大<br>のもの<br>(kN/m <sup>2</sup> ) | 土石等<br>の高さ<br>(m) | 力の大きさ<br>のうち最大<br>のもの<br>(kN/m <sup>2</sup> ) | 土石等<br>の高さ<br>(m) |
| 30 ～ 31 | －                                                                     | －                 | 82.20                                         | 1.00              | －                                             | －                 | 10.80                                         | 1.91              |
| 31 ～ 32 | －                                                                     | －                 | 82.20                                         | 1.00              | －                                             | －                 | 11.18                                         | 1.98              |
| 32 ～ 33 | －                                                                     | －                 | 67.46                                         | 1.00              | －                                             | －                 | 11.18                                         | 1.98              |
| 34 ～ 35 | －                                                                     | －                 | 70.92                                         | 1.00              | －                                             | －                 | 9.61                                          | 1.70              |
| 35 ～ 36 | －                                                                     | －                 | 70.92                                         | 1.00              | －                                             | －                 | 9.74                                          | 1.72              |
| 36 ～ 37 | －                                                                     | －                 | 69.99                                         | 1.00              | －                                             | －                 | 9.74                                          | 1.72              |
| 38 ～ 39 | －                                                                     | －                 | 66.77                                         | 1.00              | －                                             | －                 | 10.73                                         | 1.90              |
| 40 ～ 41 | －                                                                     | －                 | －                                             | －                 | －                                             | －                 | －                                             | －                 |
| 42 ～ 43 | －                                                                     | －                 | －                                             | －                 | －                                             | －                 | －                                             | －                 |
| 43 ～ 44 | －                                                                     | －                 | －                                             | －                 | －                                             | －                 | －                                             | －                 |
| 45 ～ 46 | －                                                                     | －                 | －                                             | －                 | －                                             | －                 | －                                             | －                 |
| 47 ～ 48 | －                                                                     | －                 | －                                             | －                 | －                                             | －                 | －                                             | －                 |
| 48 ～ 49 | －                                                                     | －                 | －                                             | －                 | －                                             | －                 | －                                             | －                 |
| 49 ～ 50 | －                                                                     | －                 | －                                             | －                 | －                                             | －                 | －                                             | －                 |
| 50 ～ 51 | －                                                                     | －                 | －                                             | －                 | －                                             | －                 | －                                             | －                 |
| 52 ～ 53 | －                                                                     | －                 | －                                             | －                 | －                                             | －                 | －                                             | －                 |
| 53 ～ 54 | －                                                                     | －                 | －                                             | －                 | －                                             | －                 | －                                             | －                 |
| 54 ～ 55 | －                                                                     | －                 | －                                             | －                 | －                                             | －                 | －                                             | －                 |
| 55 ～ 56 | －                                                                     | －                 | －                                             | －                 | －                                             | －                 | －                                             | －                 |
| 56 ～ 57 | －                                                                     | －                 | －                                             | －                 | －                                             | －                 | －                                             | －                 |
| 57 ～ 58 | －                                                                     | －                 | －                                             | －                 | －                                             | －                 | －                                             | －                 |
| 59 ～ 60 | －                                                                     | －                 | －                                             | －                 | －                                             | －                 | －                                             | －                 |
| 60 ～ 61 | －                                                                     | －                 | －                                             | －                 | －                                             | －                 | －                                             | －                 |

|                                     |         |                          |      |                         |
|-------------------------------------|---------|--------------------------|------|-------------------------|
| 様式3(急)<br><br>建築物の構造の規制に必要な衝撃に関する事項 | 自然現象の種類 | 急傾斜地の崩壊                  | 箇所番号 | I-133K2393              |
|                                     | 告示番号    | 千葉県告示第634号<br>千葉県告示第636号 | 箇所名  | 南朝夷13                   |
|                                     | 告示年月日   | 令和6年12月24日               | 所在地  | 南房総市千倉町南朝夷、千倉町北朝夷、千倉町平館 |

## 土砂災害警戒区域等の指定の告示に係る図書(様式3)

(2/2)

| 横断測線の区間                             | 土石等の移動により建築物の地上部に作用すると想定される力                              |               |                                       |               | 土石等の堆積により建築物の地上部に作用すると想定される力          |               |                                       |               |
|-------------------------------------|-----------------------------------------------------------|---------------|---------------------------------------|---------------|---------------------------------------|---------------|---------------------------------------|---------------|
|                                     | 土石等の(移動)高さが1m以下の場合、土石等の移動による力が100kN/m <sup>2</sup> を超える区域 |               | それ以外の区域                               |               | 土石等の堆積の高さが3mを超える区域                    |               | それ以外の区域                               |               |
|                                     | 力の大きさのうち最大のもの<br>(kN/m <sup>2</sup> )                     | 土石等の高さ<br>(m) | 力の大きさのうち最大のもの<br>(kN/m <sup>2</sup> ) | 土石等の高さ<br>(m) | 力の大きさのうち最大のもの<br>(kN/m <sup>2</sup> ) | 土石等の高さ<br>(m) | 力の大きさのうち最大のもの<br>(kN/m <sup>2</sup> ) | 土石等の高さ<br>(m) |
| 62 ～ 63                             | －                                                         | －             | 33.77                                 | 1.00          | －                                     | －             | 14.91                                 | 2.64          |
| 63 ～ 64                             | －                                                         | －             | 70.27                                 | 1.00          | －                                     | －             | 13.81                                 | 2.44          |
| 65 ～ 66                             | －                                                         | －             | 79.31                                 | 1.00          | －                                     | －             | 10.39                                 | 1.84          |
| 66 ～ 67                             | －                                                         | －             | 79.31                                 | 1.00          | －                                     | －             | 9.20                                  | 1.63          |
| 67 ～ 68                             | －                                                         | －             | 71.34                                 | 1.00          | －                                     | －             | 15.85                                 | 2.81          |
| 69 ～ 70                             | －                                                         | －             | 59.50                                 | 1.00          | －                                     | －             | 9.45                                  | 1.67          |
| 70 ～ 71                             | －                                                         | －             | 72.33                                 | 1.00          | －                                     | －             | 9.37                                  | 1.66          |
| 71 ～ 72                             | －                                                         | －             | 72.33                                 | 1.00          | －                                     | －             | 10.77                                 | 1.91          |
| 72 ～ 73                             | －                                                         | －             | 82.57                                 | 1.00          | －                                     | －             | 10.77                                 | 1.91          |
| 73 ～ 74                             | －                                                         | －             | 82.57                                 | 1.00          | －                                     | －             | 10.60                                 | 1.88          |
| 74 ～ 75                             | －                                                         | －             | 76.24                                 | 1.00          | －                                     | －             | 12.21                                 | 2.16          |
| 76 ～ 77                             | －                                                         | －             | 8.63                                  | 1.00          | 23.13                                 | 4.09          | 16.95                                 | 3.00          |
| 77 ～ 78                             | －                                                         | －             | 100.00                                | 1.00          | －                                     | －             | 16.95                                 | 3.00          |
| 78 ～ 79                             | －                                                         | －             | 100.00                                | 1.00          | －                                     | －             | 13.84                                 | 2.45          |
| 79 ～ 80                             | －                                                         | －             | 49.81                                 | 1.00          | －                                     | －             | 13.84                                 | 2.45          |
| 81 ～ 82                             | －                                                         | －             | 80.90                                 | 1.00          | －                                     | －             | 9.83                                  | 1.74          |
| 82 ～ 83                             | －                                                         | －             | 70.90                                 | 1.00          | －                                     | －             | 11.50                                 | 2.04          |
| 84 ～ 85                             | －                                                         | －             | 57.93                                 | 1.00          | －                                     | －             | 16.95                                 | 3.00          |
| 85 ～ 86                             | －                                                         | －             | 98.27                                 | 1.00          | －                                     | －             | 12.79                                 | 2.26          |
| 86 ～ 87                             | －                                                         | －             | 98.27                                 | 1.00          | －                                     | －             | 12.79                                 | 2.26          |
| 87 ～ 88                             | －                                                         | －             | 75.23                                 | 1.00          | －                                     | －             | 11.68                                 | 2.07          |
| 88 ～ 89                             | －                                                         | －             | 55.32                                 | 1.00          | －                                     | －             | 16.95                                 | 3.00          |
| 90 ～ 91                             | －                                                         | －             | 93.21                                 | 1.00          | －                                     | －             | 13.70                                 | 2.43          |
| 横断測線の区間                             | 土石等の移動により建築物の地上部に作用すると想定される力                              |               |                                       |               | 土石等の堆積により建築物の地上部に作用すると想定される力          |               |                                       |               |
|                                     | 土石等の(移動)高さが1m以下の場合、土石等の移動による力が100kN/m <sup>2</sup> を超える区域 |               | それ以外の区域                               |               | 土石等の堆積の高さが3mを超える区域                    |               | それ以外の区域                               |               |
|                                     | 力の大きさのうち最大のもの<br>(kN/m <sup>2</sup> )                     | 土石等の高さ<br>(m) | 力の大きさのうち最大のもの<br>(kN/m <sup>2</sup> ) | 土石等の高さ<br>(m) | 力の大きさのうち最大のもの<br>(kN/m <sup>2</sup> ) | 土石等の高さ<br>(m) | 力の大きさのうち最大のもの<br>(kN/m <sup>2</sup> ) | 土石等の高さ<br>(m) |
| 91 ～ 92                             | －                                                         | －             | 93.21                                 | 1.00          | －                                     | －             | 13.70                                 | 2.43          |
| 93 ～ 94                             | －                                                         | －             | －                                     | －             | －                                     | －             | －                                     | －             |
| 94 ～ 95                             | －                                                         | －             | －                                     | －             | －                                     | －             | －                                     | －             |
| 96 ～ 97                             | －                                                         | －             | 69.37                                 | 1.00          | －                                     | －             | 11.99                                 | 2.12          |
| 98 ～ 99                             | －                                                         | －             | 100.00                                | 1.00          | －                                     | －             | 12.17                                 | 2.15          |
| 99 ～ 100                            | －                                                         | －             | 100.00                                | 1.00          | －                                     | －             | 11.94                                 | 2.11          |
| 100 ～ 101                           | 106.46                                                    | 1.00          | 100.00                                | 1.00          | －                                     | －             | 11.94                                 | 2.11          |
| 101 ～ 102                           | 104.58                                                    | 1.00          | 100.00                                | 1.00          | －                                     | －             | 11.64                                 | 2.06          |
| 102 ～ 103                           | －                                                         | －             | 100.00                                | 1.00          | －                                     | －             | 11.64                                 | 2.06          |
| 103 ～ 104                           | －                                                         | －             | 99.53                                 | 1.00          | －                                     | －             | 11.19                                 | 1.98          |
| 104 ～ 105                           | －                                                         | －             | 96.78                                 | 1.00          | －                                     | －             | 12.21                                 | 2.16          |
| 106 ～ 107                           | 118.79                                                    | 1.00          | 100.00                                | 1.00          | －                                     | －             | 12.30                                 | 2.35          |
| 107 ～ 108                           | 107.84                                                    | 1.00          | 100.00                                | 1.00          | －                                     | －             | 11.52                                 | 2.20          |
| 108 ～ 109                           | －                                                         | －             | 100.00                                | 1.00          | －                                     | －             | 10.60                                 | 2.03          |
| 110 ～ 111                           | －                                                         | －             | 93.56                                 | 1.00          | －                                     | －             | 15.79                                 | 2.79          |
| 111 ～ 112                           | －                                                         | －             | 100.00                                | 1.00          | －                                     | －             | 13.03                                 | 2.31          |
| 113 ～ 114                           | －                                                         | －             | 69.00                                 | 1.00          | －                                     | －             | 10.71                                 | 1.90          |
| 114 ～ 115                           | －                                                         | －             | 69.00                                 | 1.00          | －                                     | －             | 11.84                                 | 2.10          |
| ～                                   |                                                           |               |                                       |               |                                       |               |                                       |               |
| 様式3(急)<br><br>建築物の構造の規制に必要な衝撃に関する事項 | 自然現象の種類                                                   |               | 急傾斜地の崩壊                               |               | 箇所番号                                  |               | I -133K2393                           |               |
|                                     | 告示番号                                                      |               | 千葉県告示第634号<br>千葉県告示第636号              |               | 箇所名                                   |               | 南朝夷13                                 |               |
|                                     | 告示年月日                                                     |               | 令和6年12月24日                            |               | 所在地                                   |               | 南房総市千倉町南朝夷、千倉町北朝夷、千倉町平館               |               |