
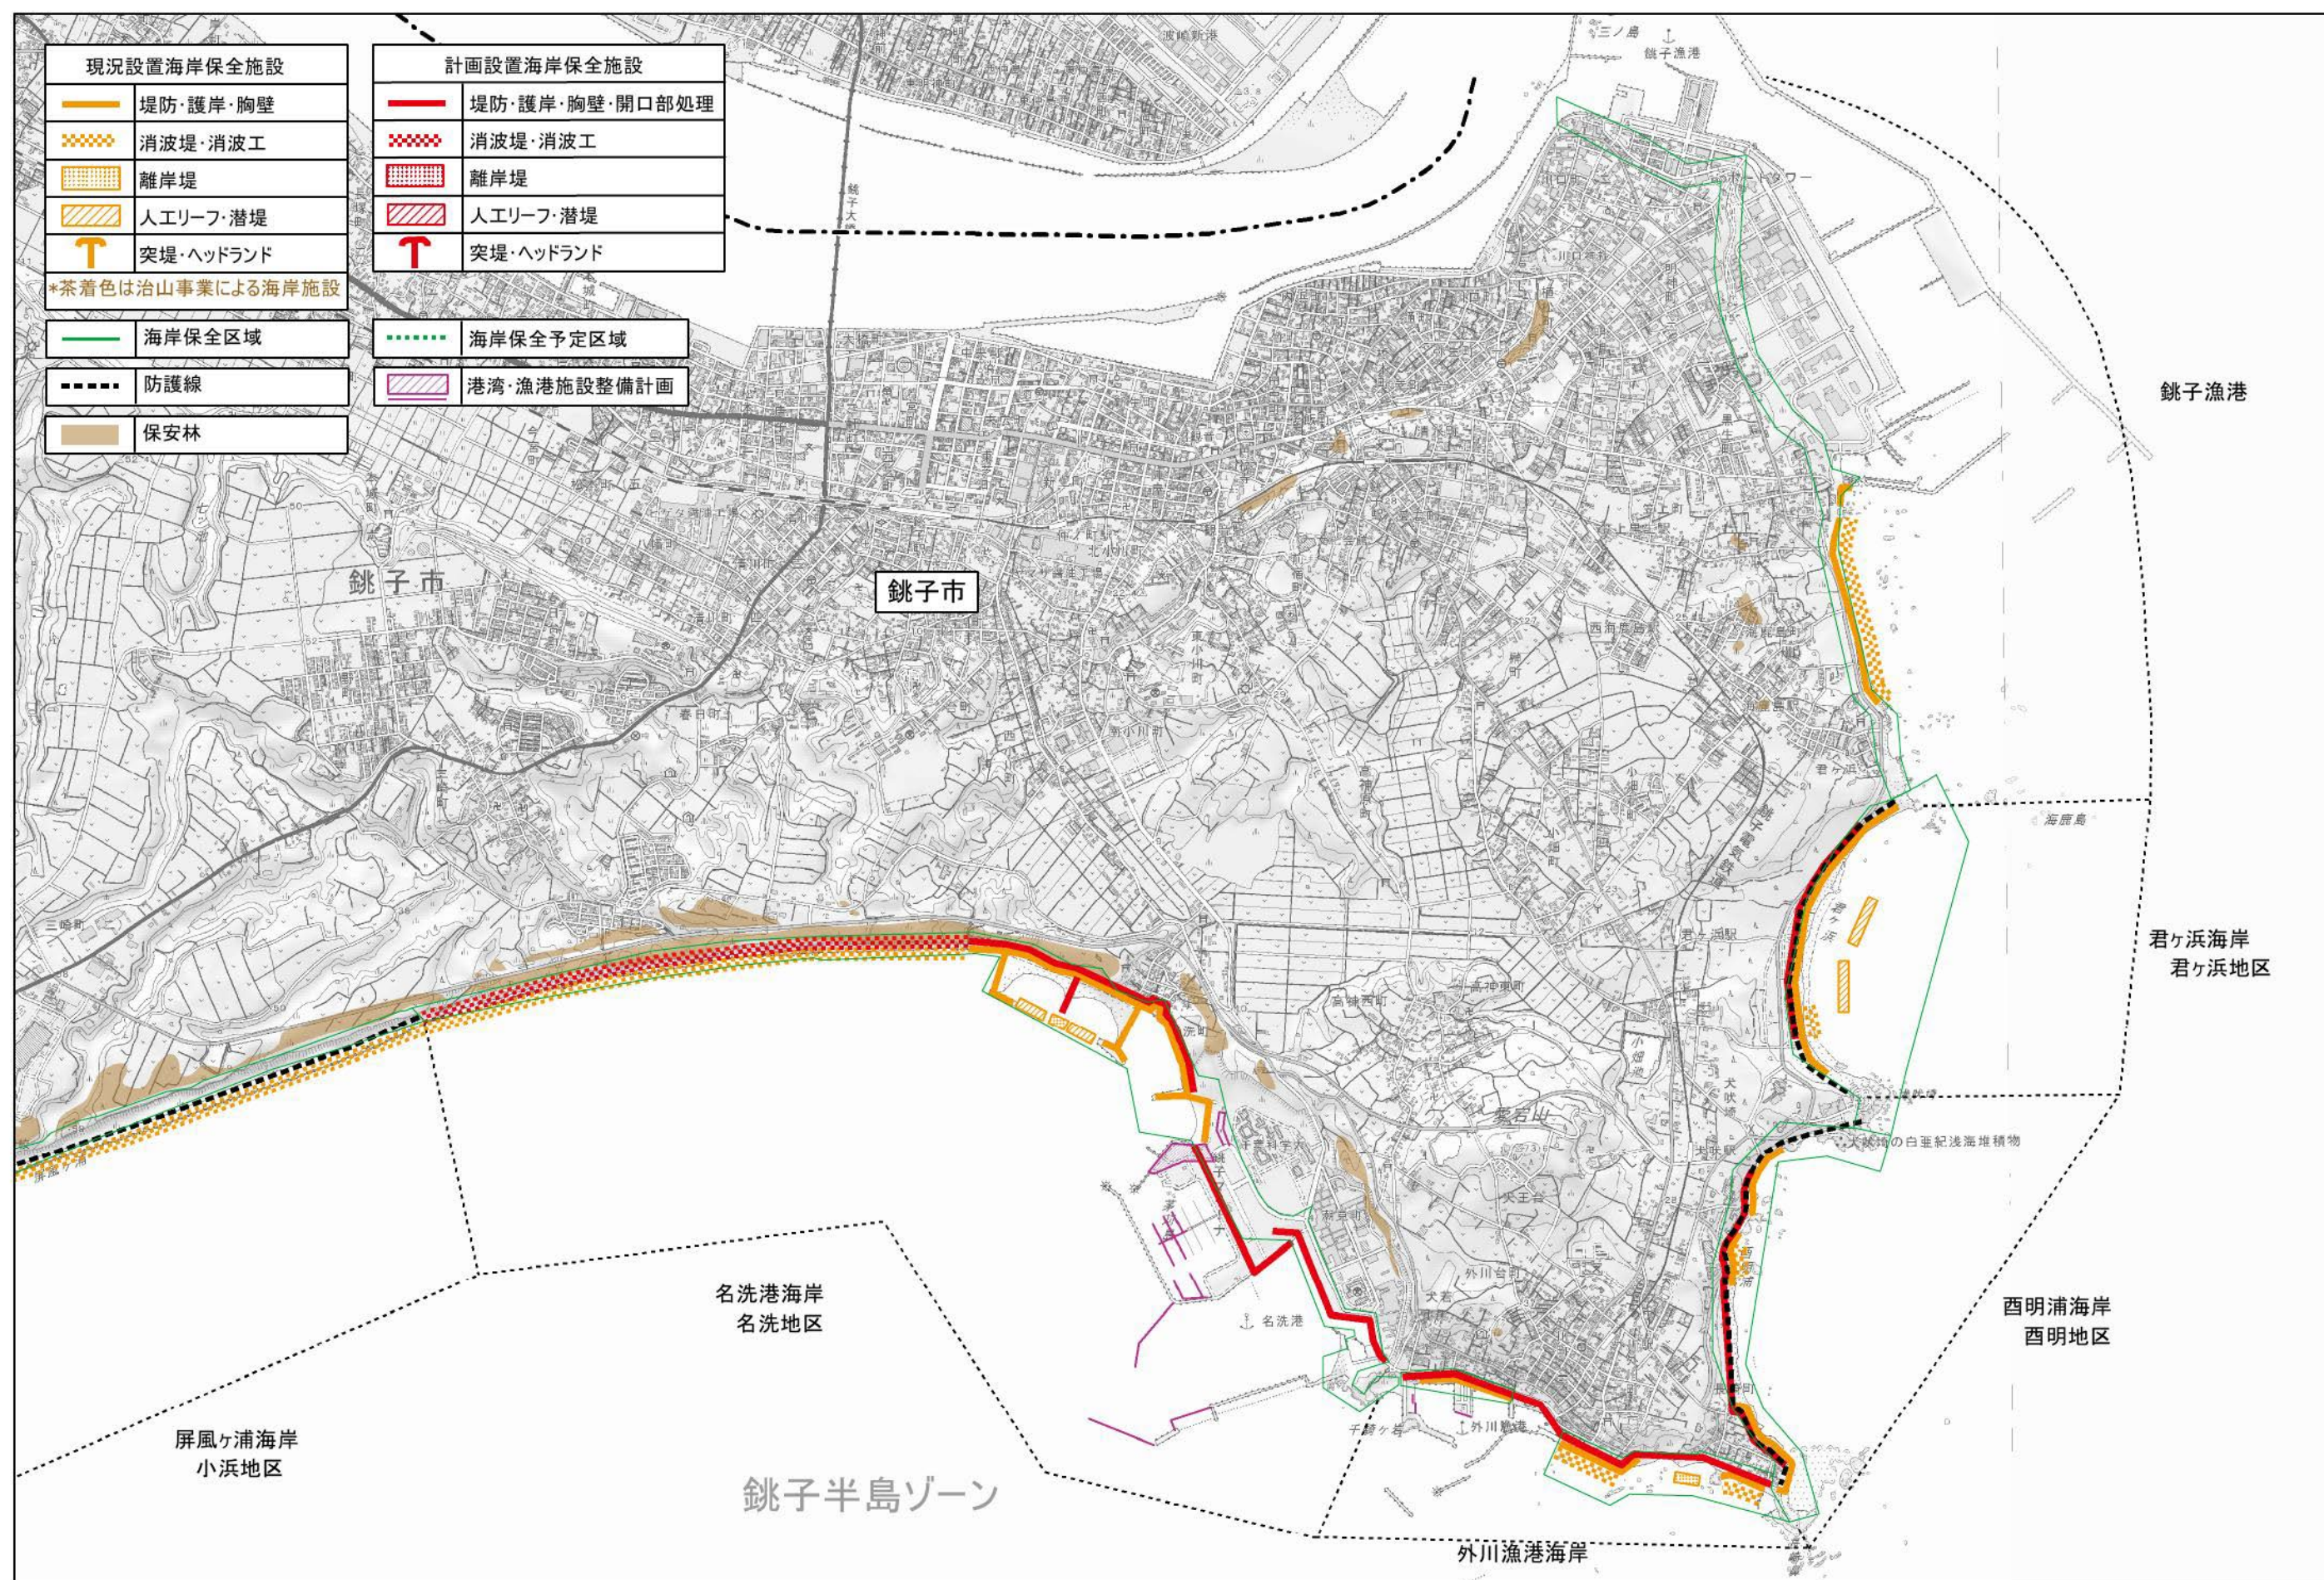


「測量法に基づく国土地理院長承認（複製）R 6JHf 399」、「本製品を複製する場合には、国土地理院の長の承認を得なければならない。」

図ー 4-4(1) 施設整備計画（銚子半島ゾーン）

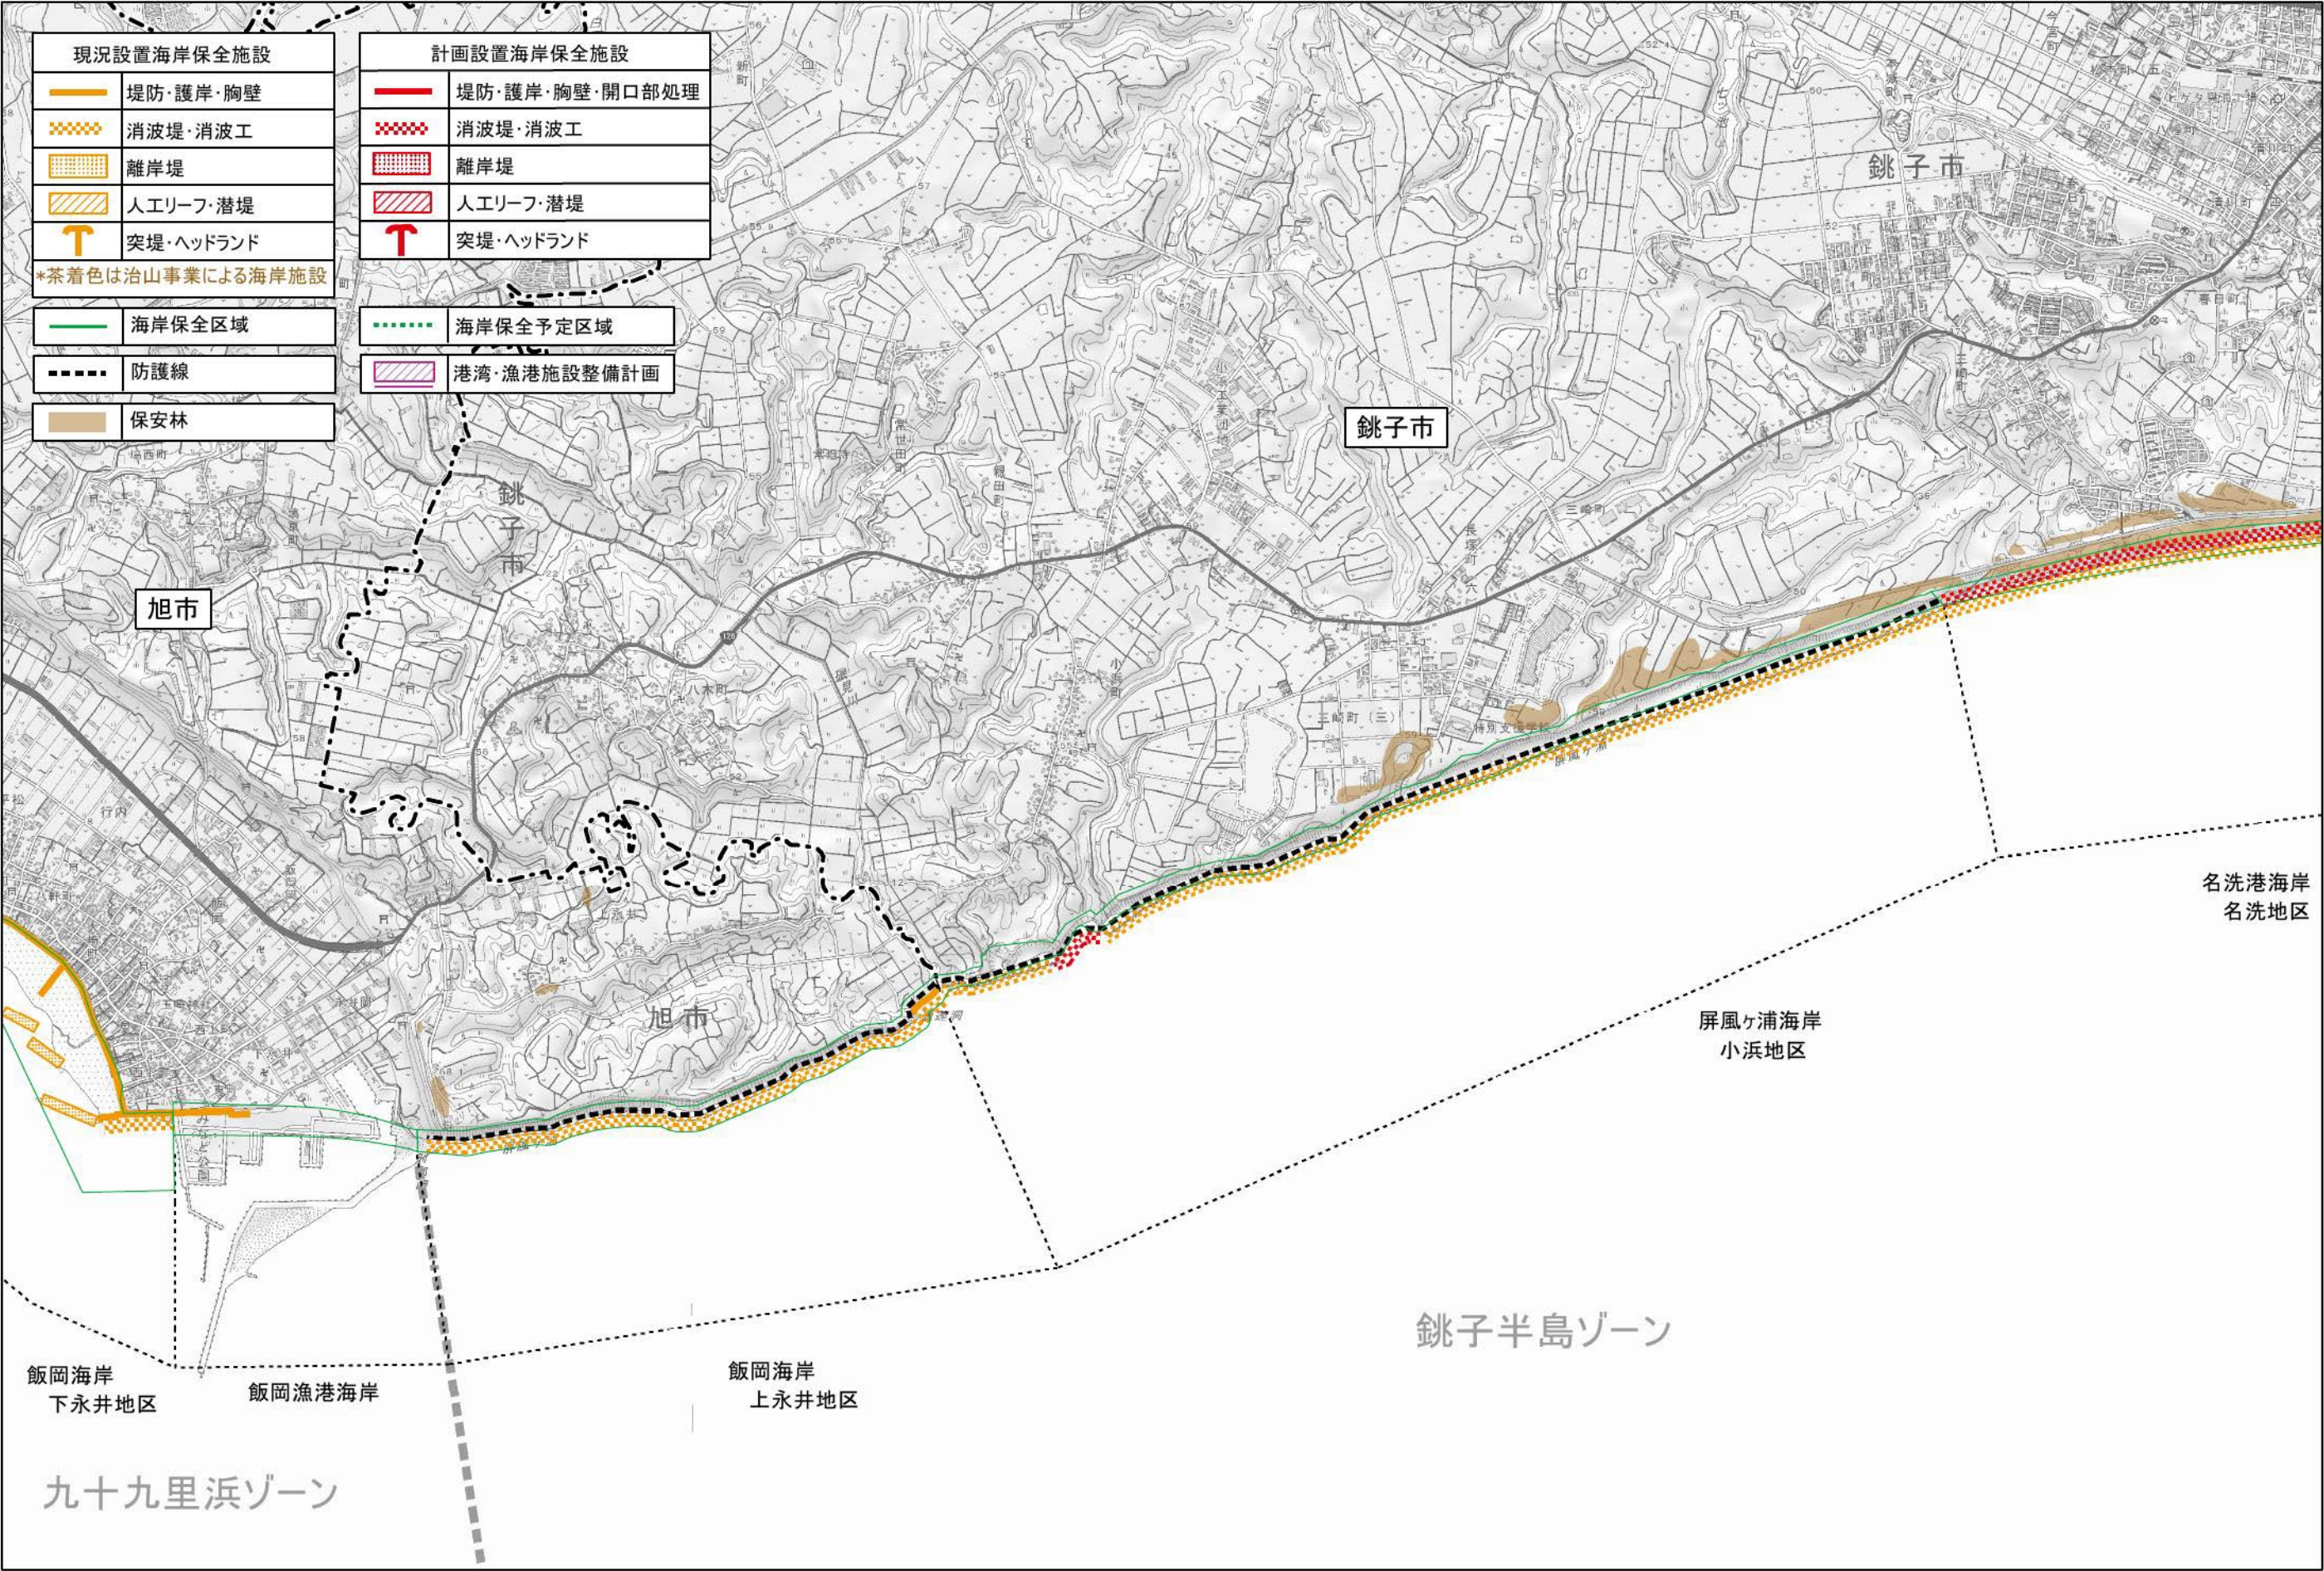

「測量法に基づく国土地理院長承認（複製）R 6JHf 399」、「本製品を複製する場合には、国土地理院の長の承認を得なければならない。」

図ー 4-4 (2) 施設整備計画（銚子半島ゾーン）