



「測量法に基づく国土地理院長承認(複製) R 6JHf 399」、「本製品を複製する場合には、国土地理院の長の承認を得なければならない。」

図ー 4-5 (1) 施設整備計画(九十九里浜ゾーン)

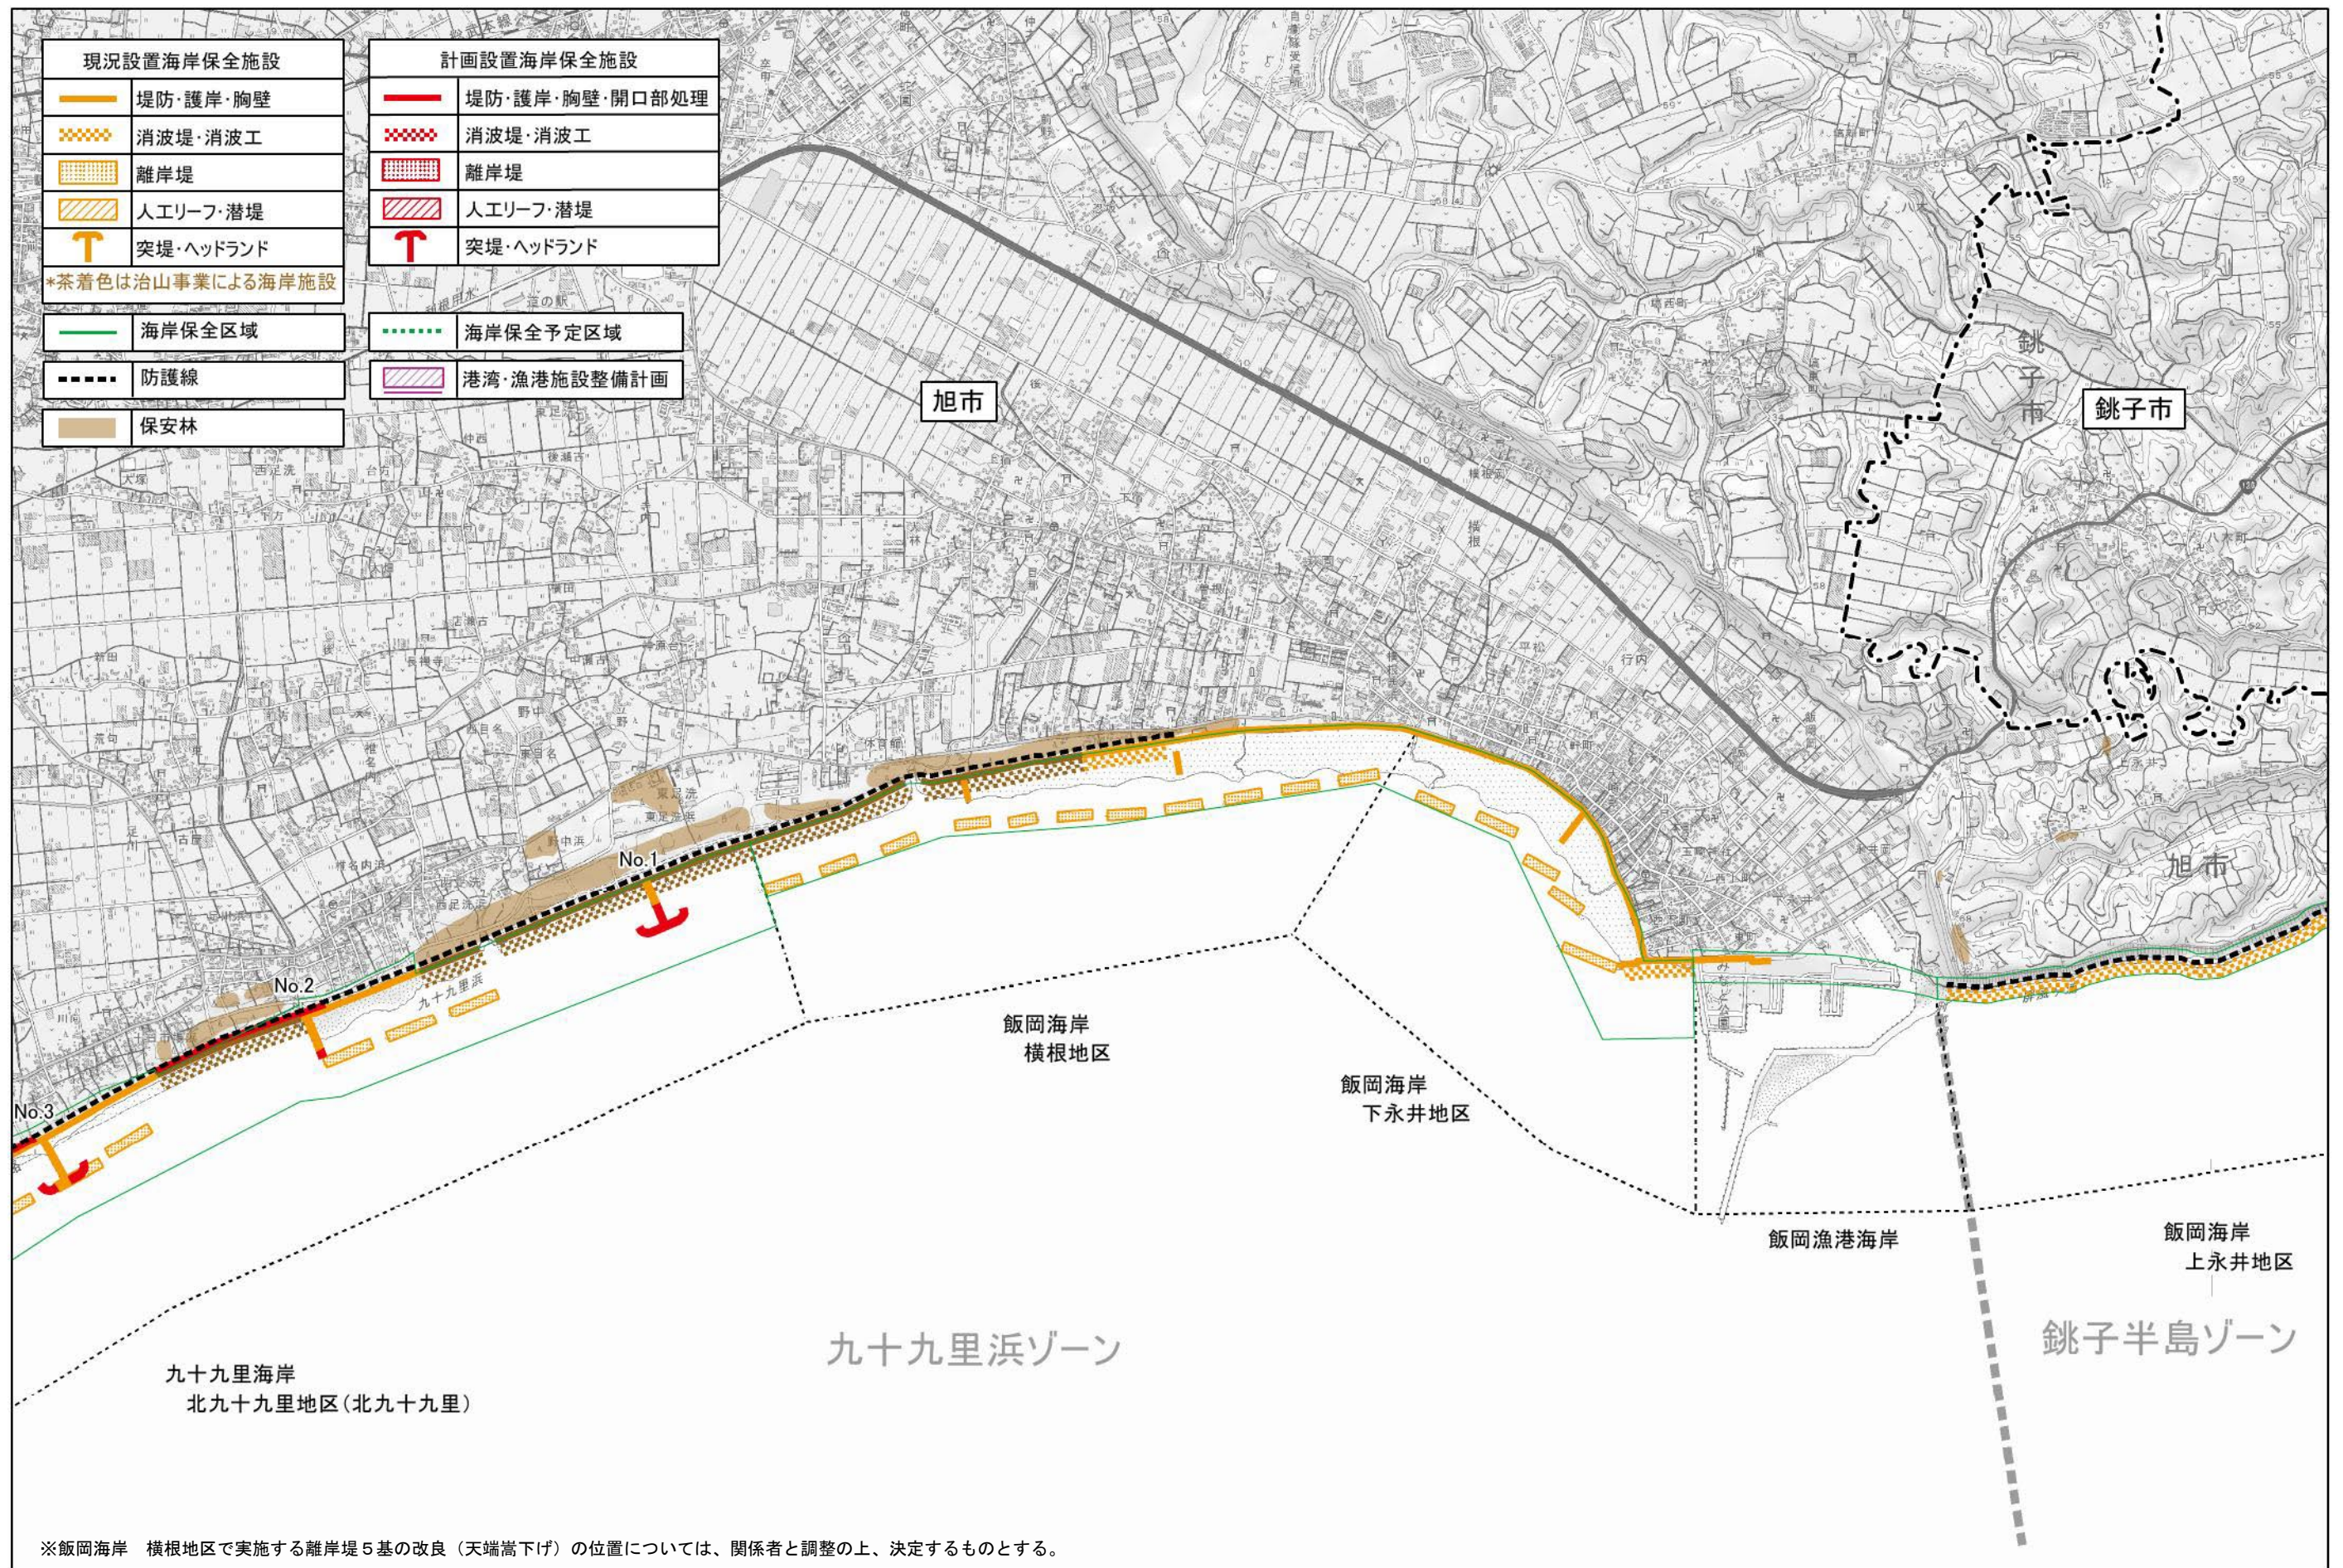

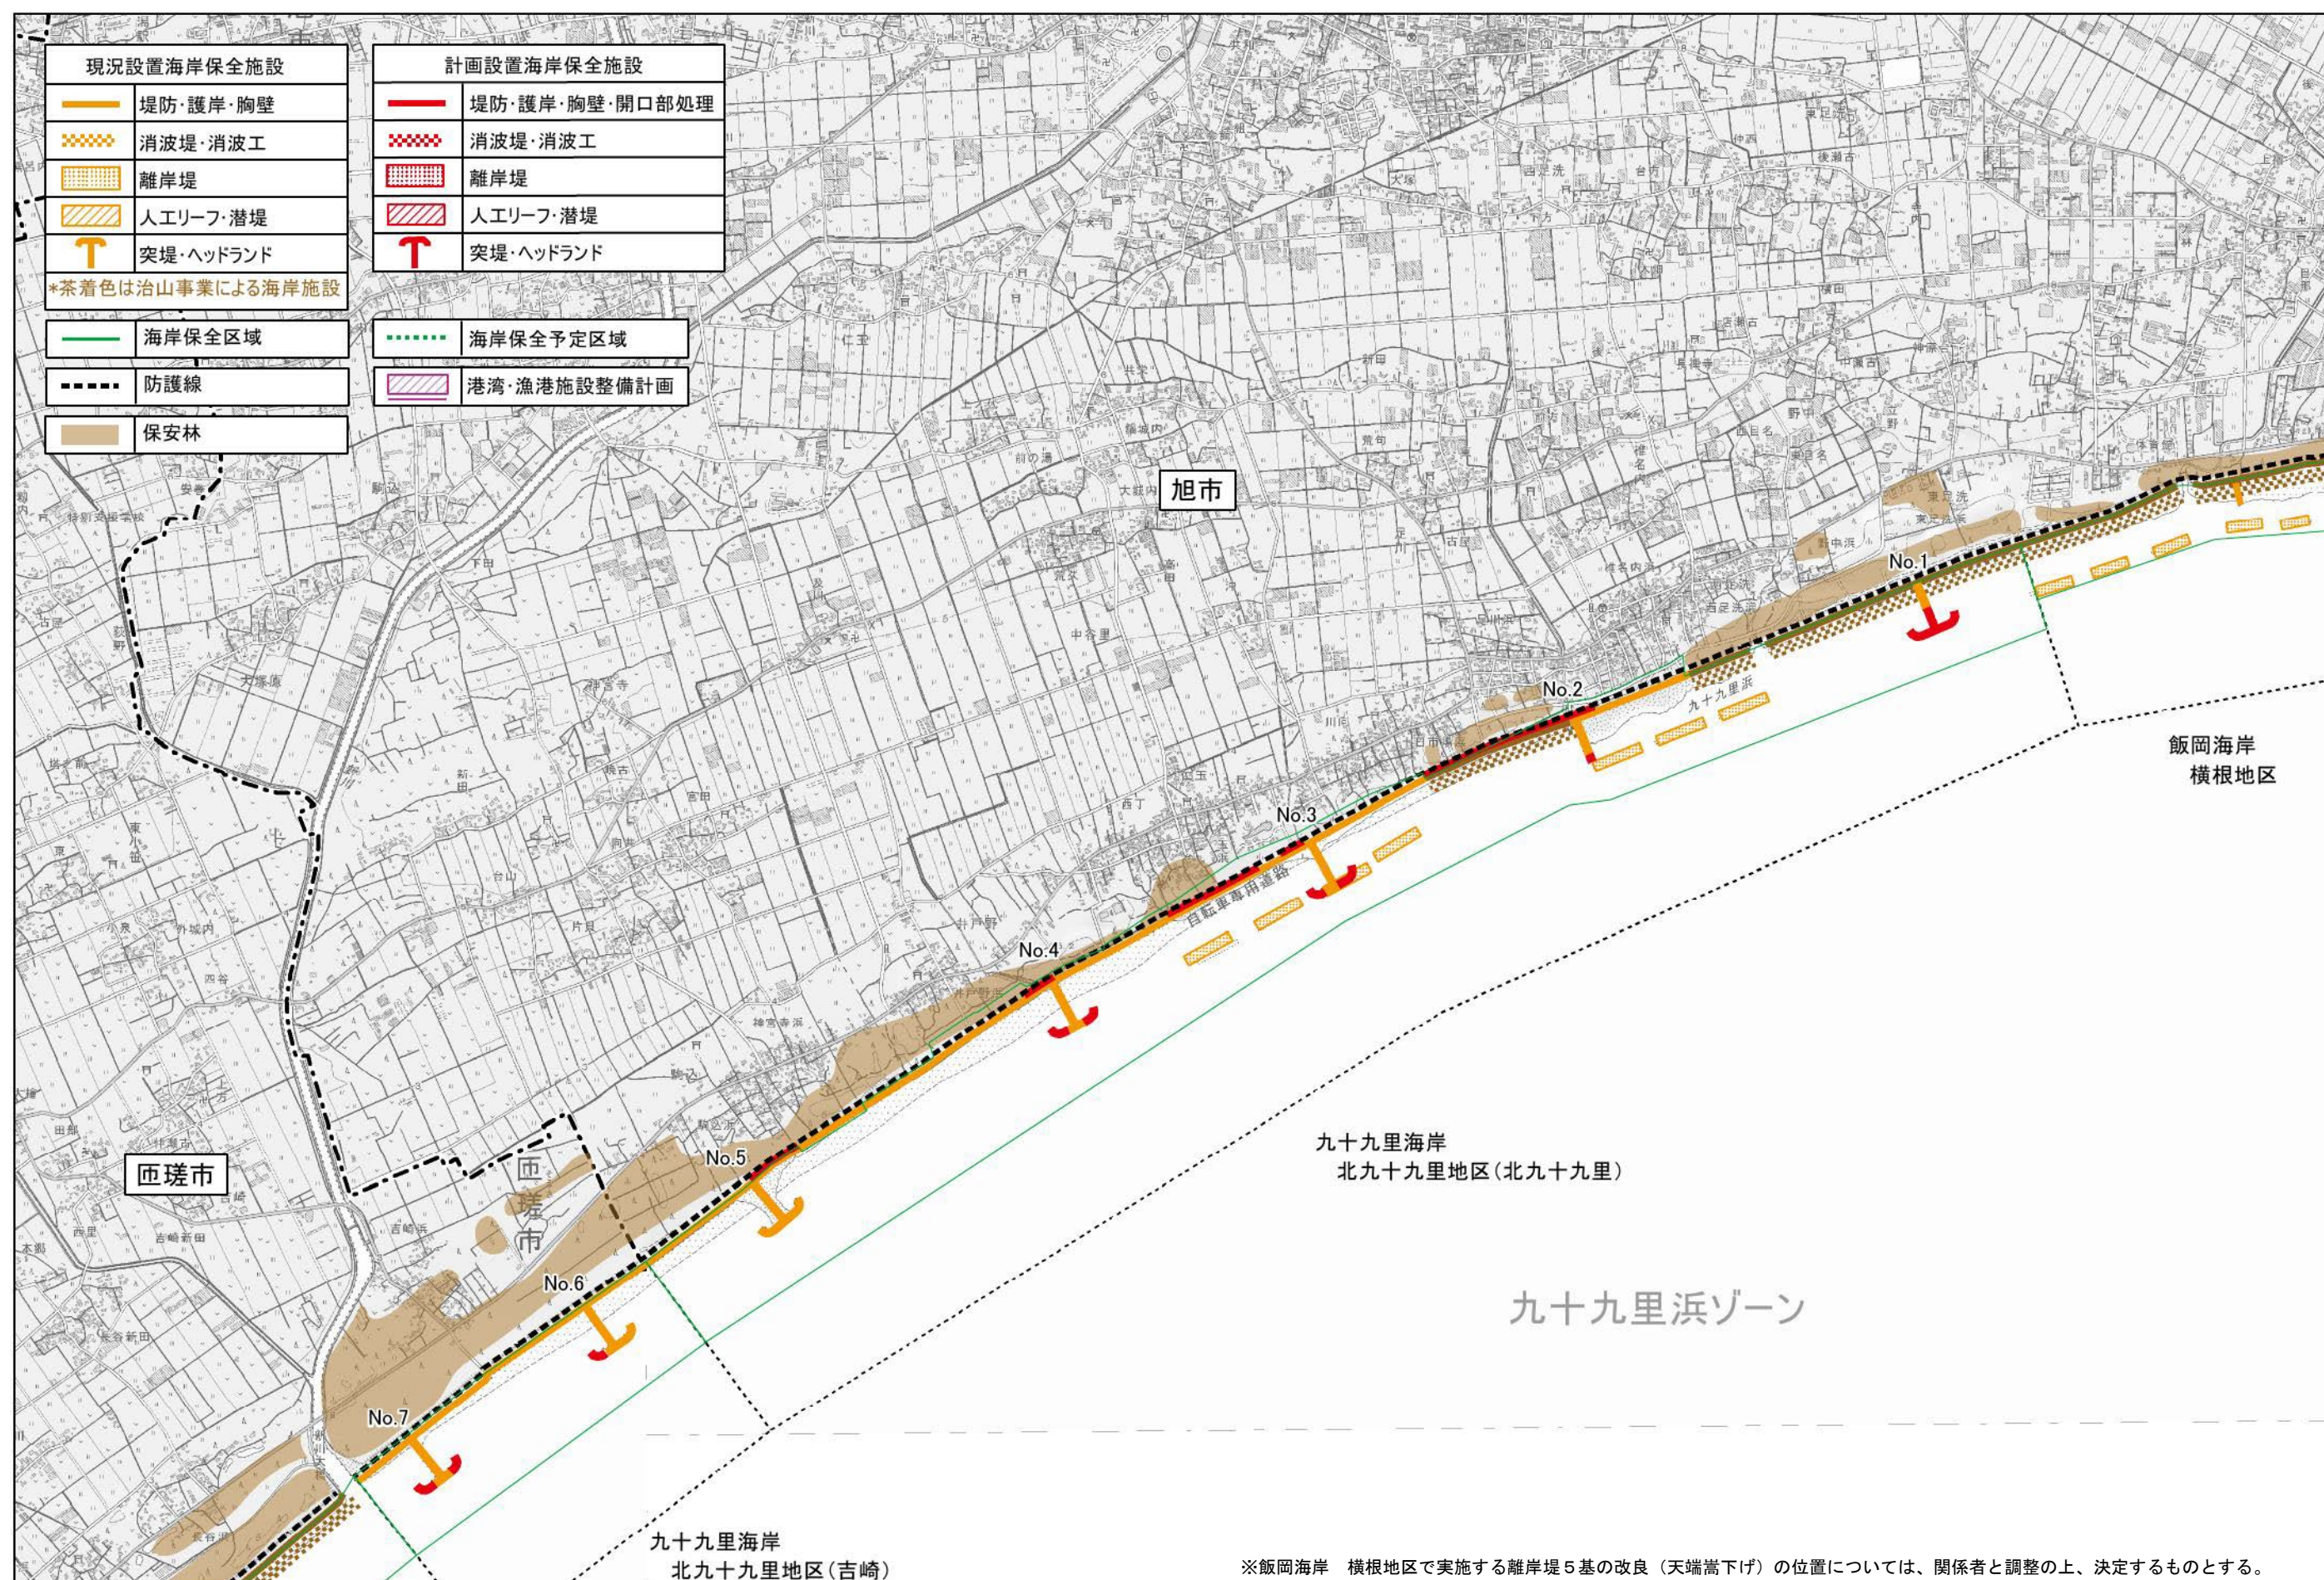


※飯岡海岸 横根地区で実施する離岸堤5基の改良(天端嵩下げ)の位置については、関係者と調整の上、決定するものとする。

「測量法に基づく国土地理院長承認(複製) R 6JHf 399」、「本製品を複製する場合には、国土地理院の長の承認を得なければならない。」

図ー 4-5 (2) 施設整備計画(九十九里浜ゾーン)





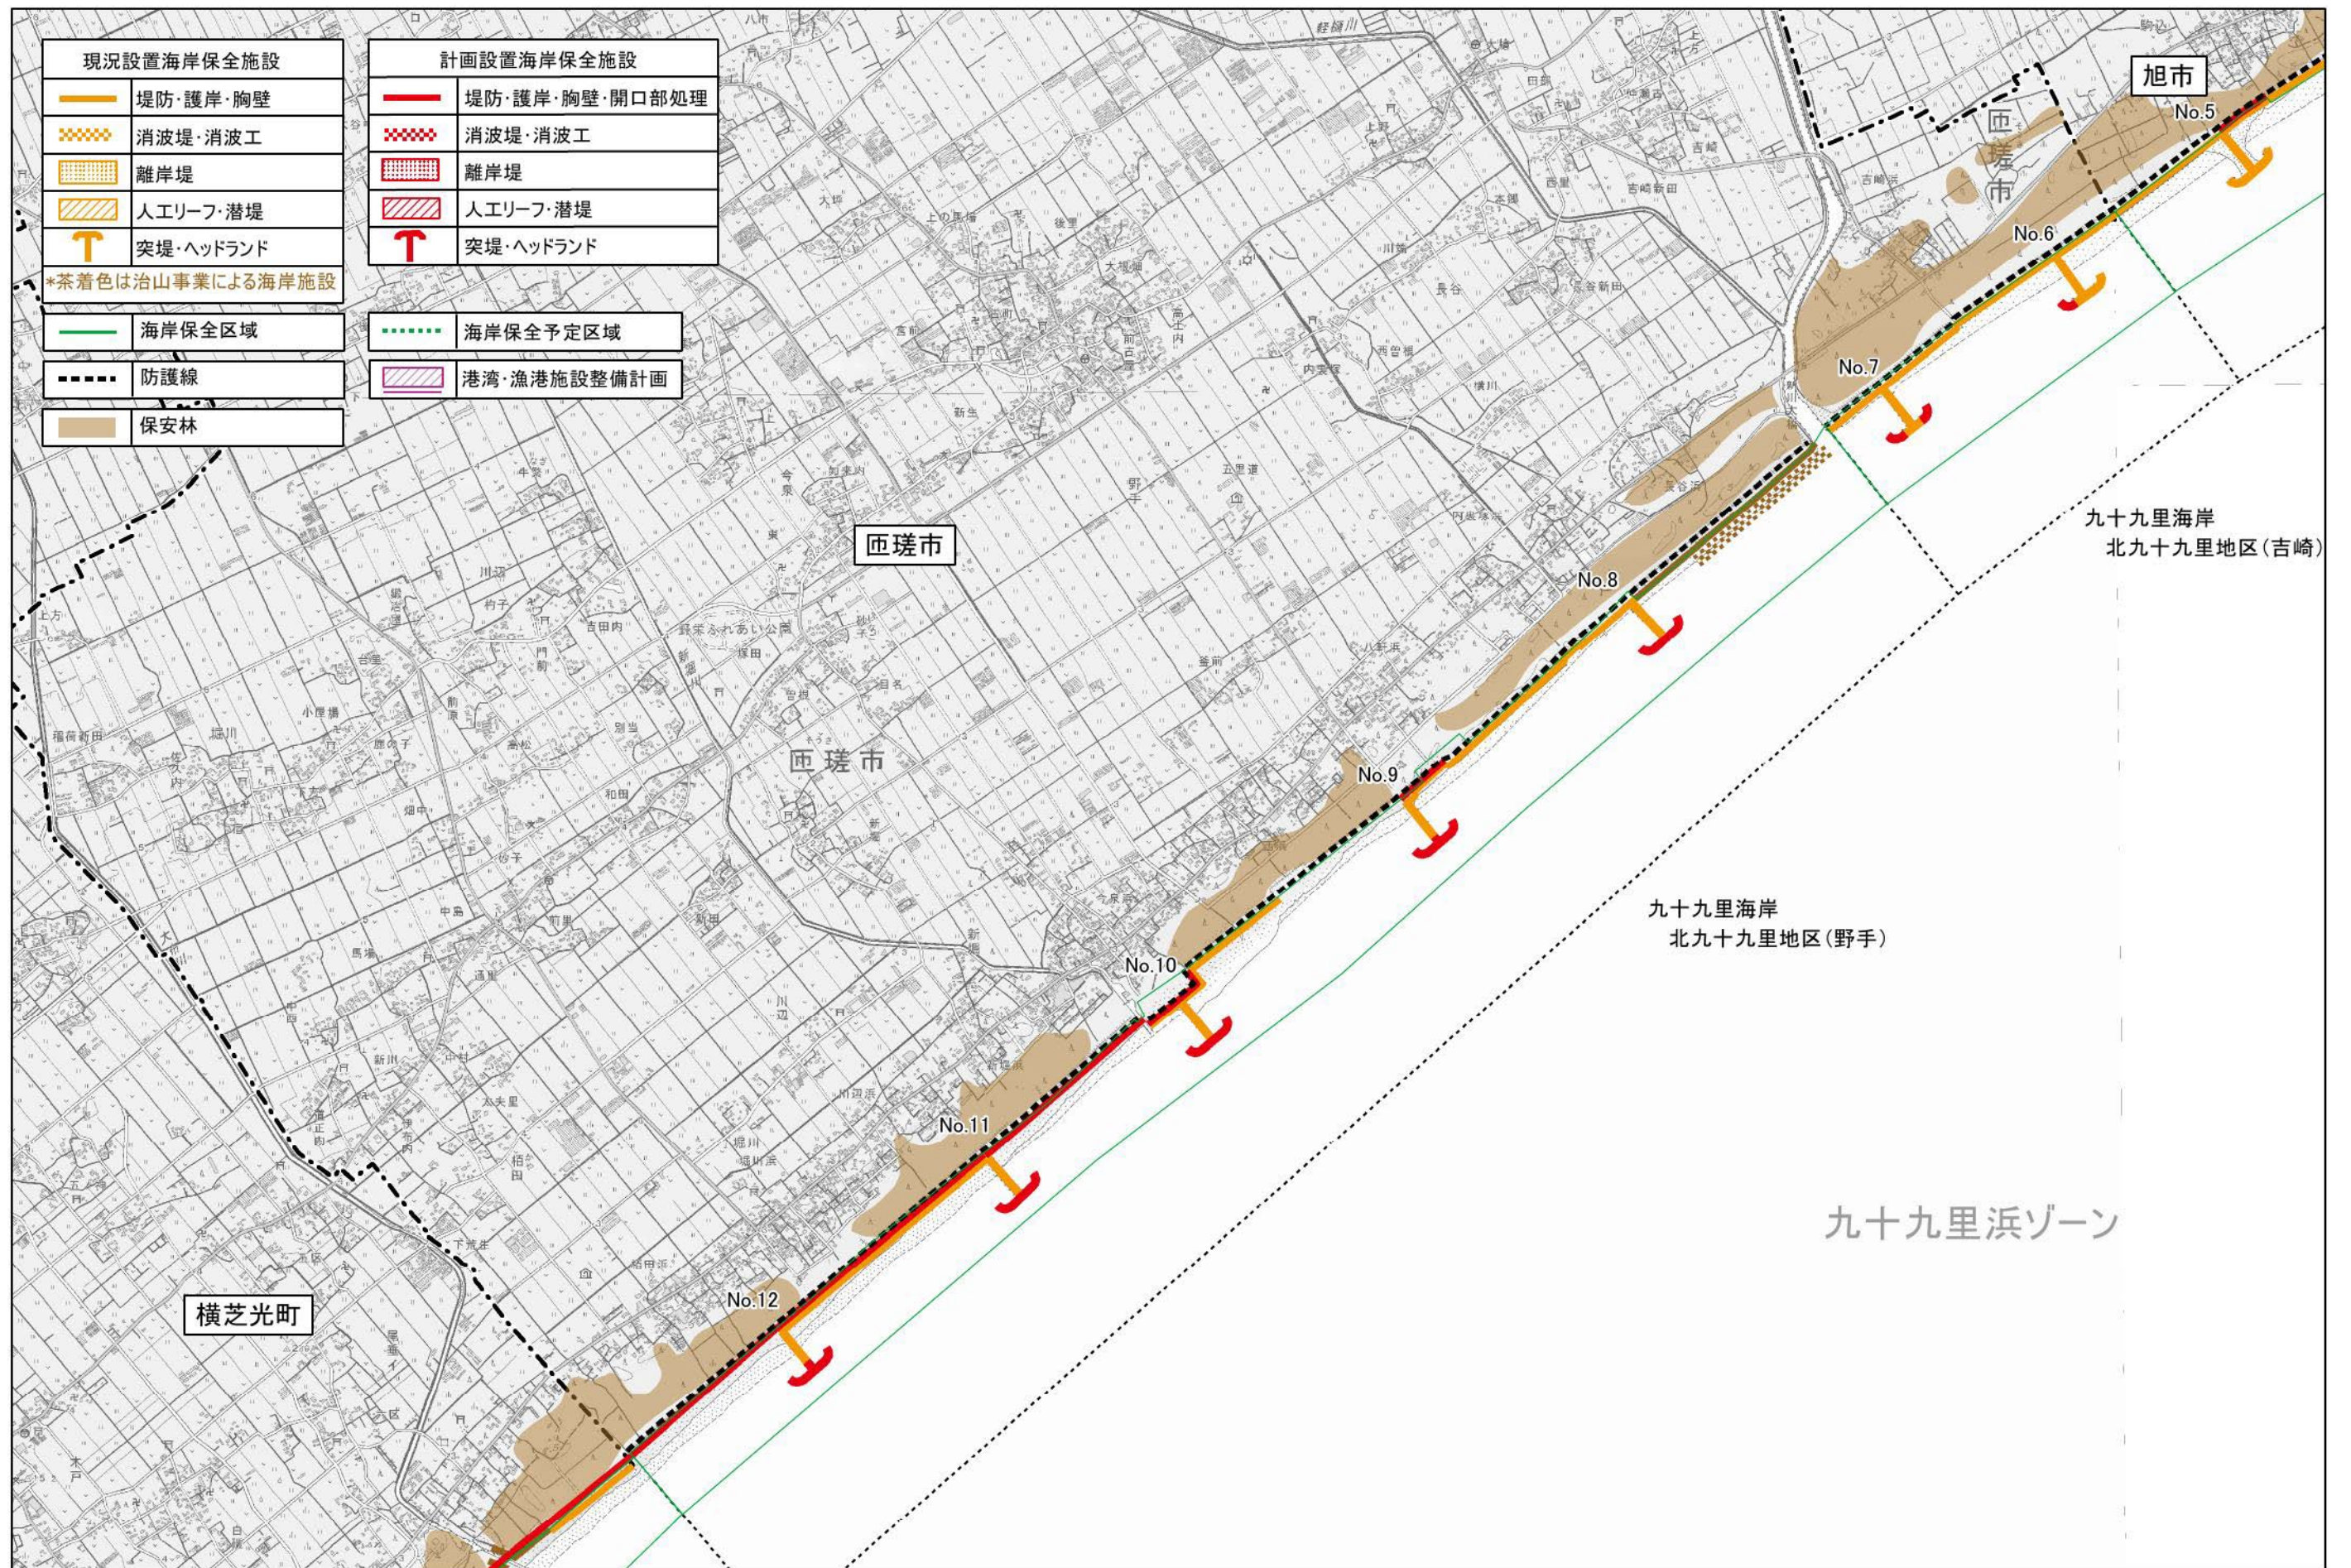

「測量法に基づく国土地理院長承認（複製）R 6JHf 399」、「本製品を複製する場合には、国土地理院の長の承認を得なければならない。」

図ー 4-5 (3) 施設整備計画（九十九里浜ゾーン）



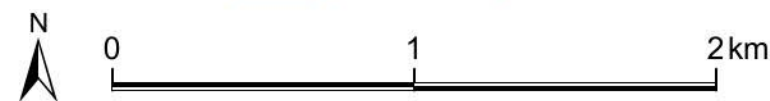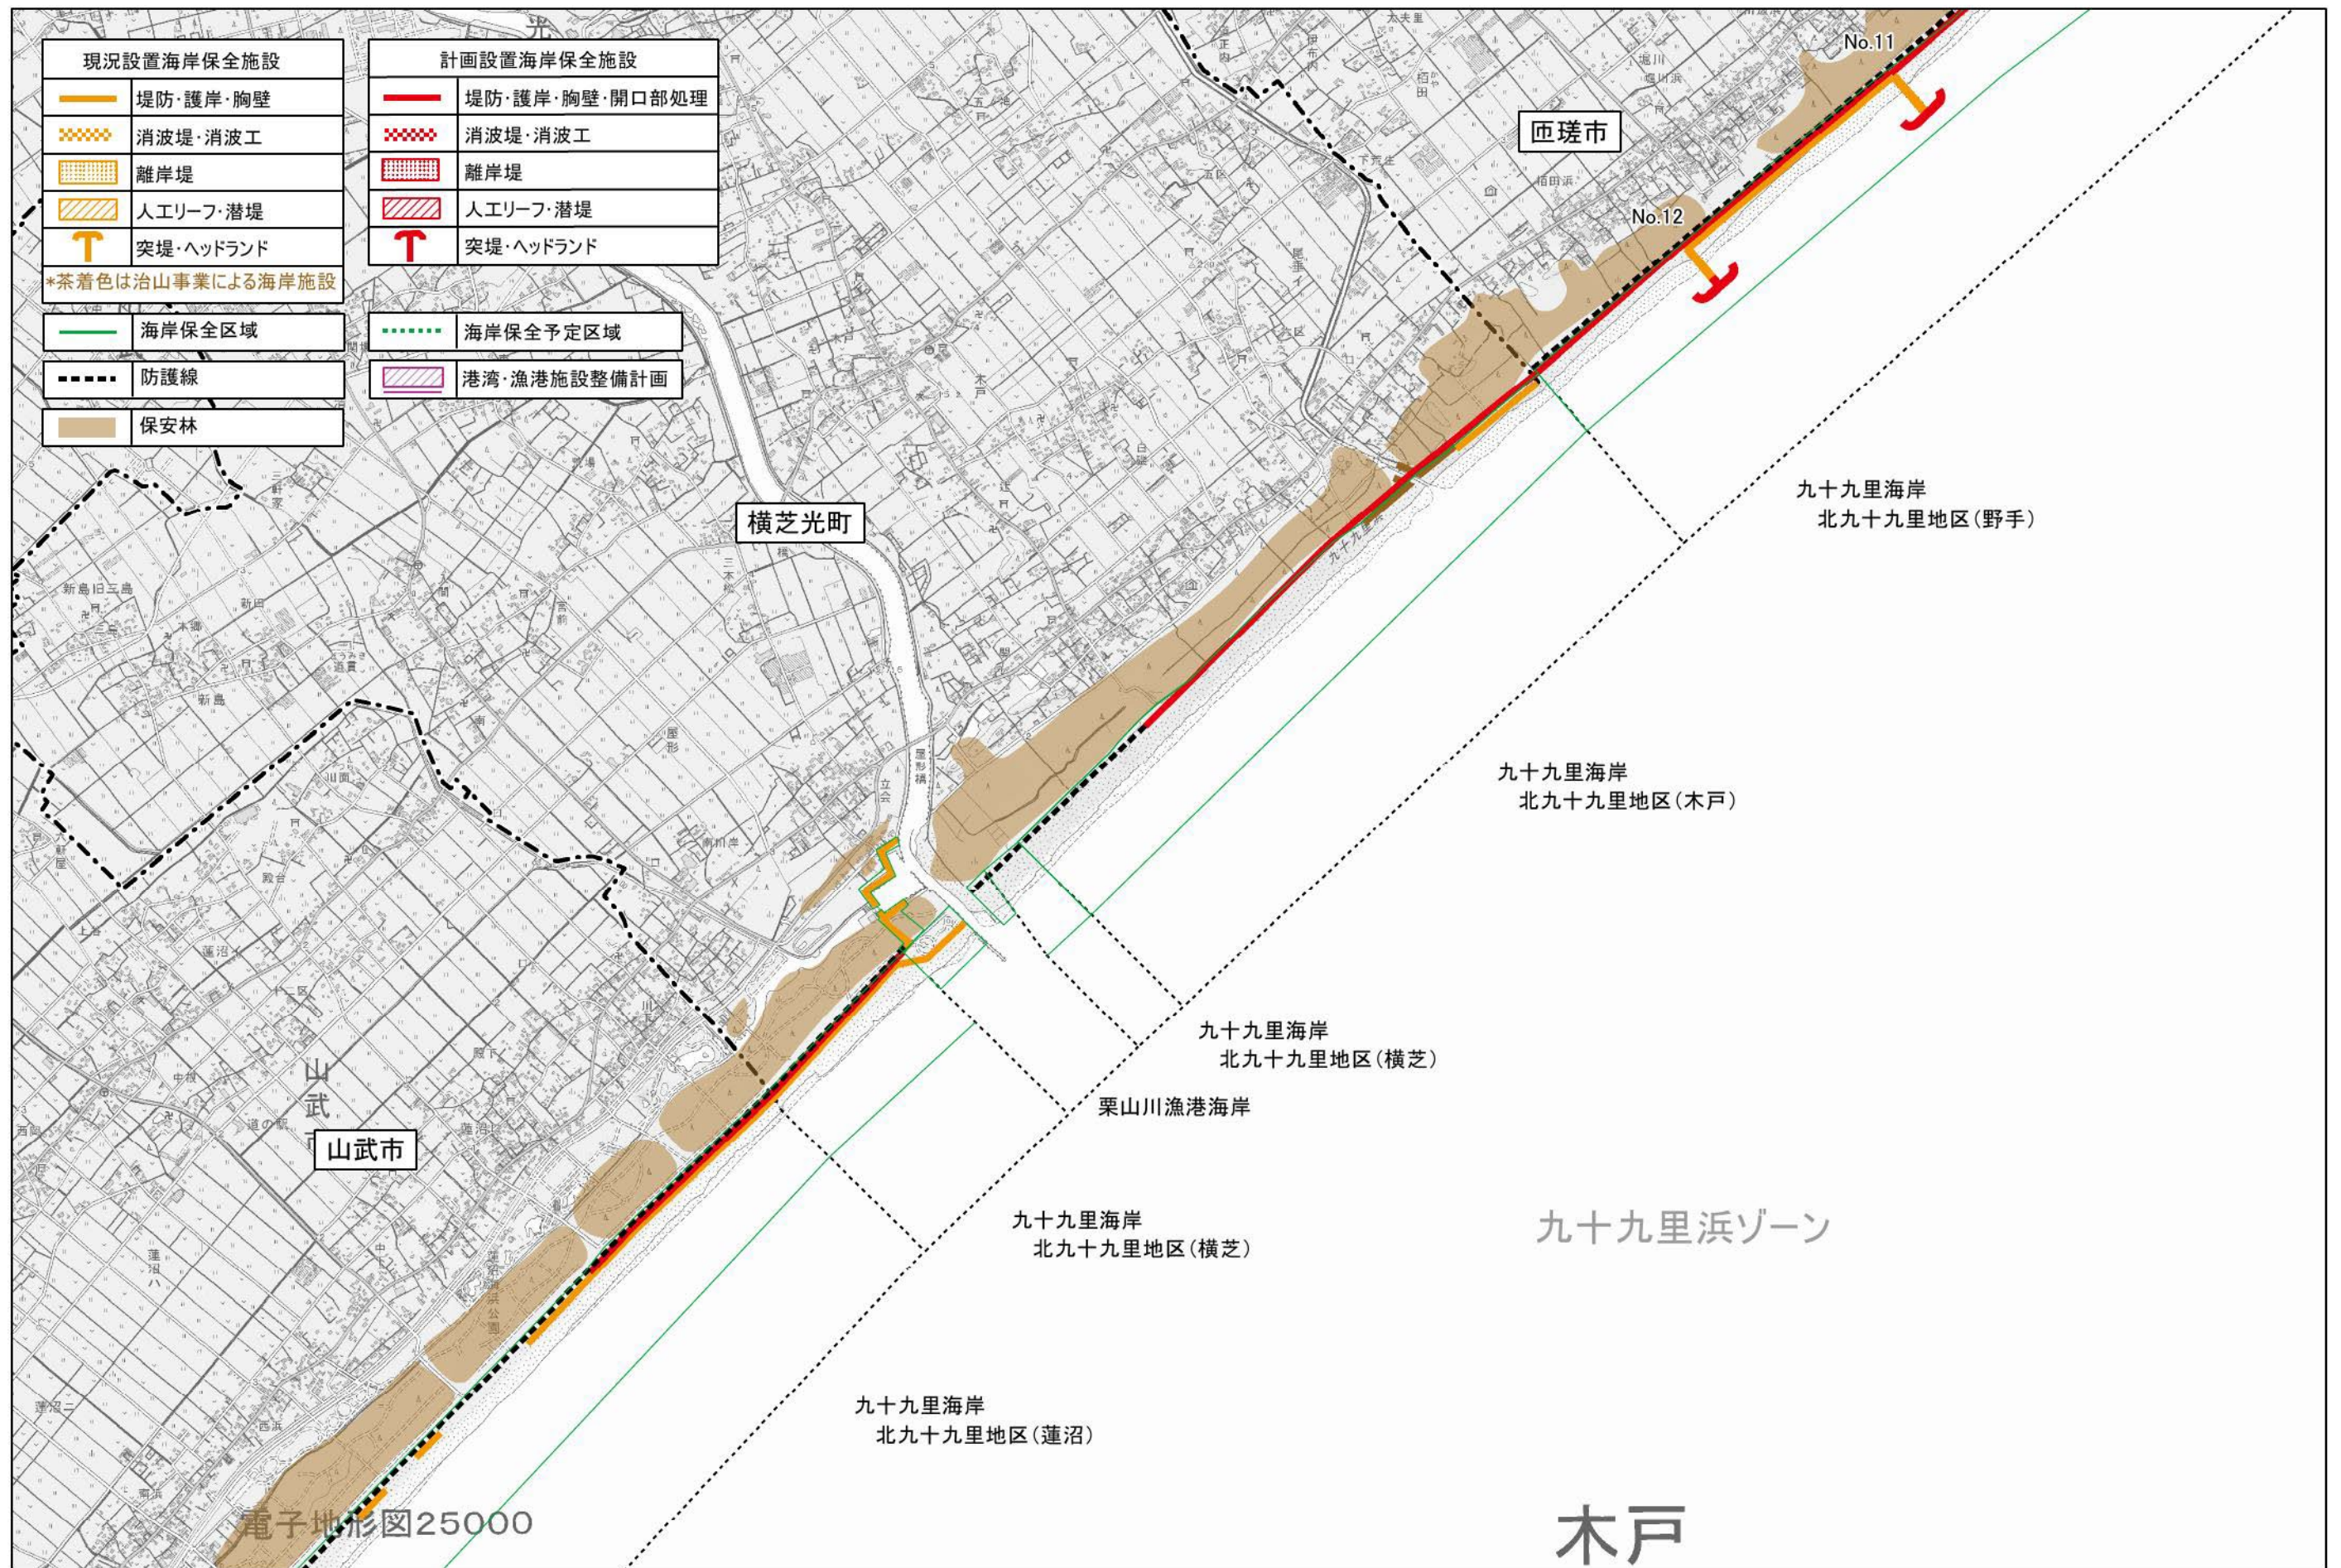

「測量法に基づく国土地理院長承認（複製）R 6JHf 399」、「本製品を複製する場合には、国土地理院の長の承認を得なければならない。」

図ー 4-5 (4) 施設整備計画（九十九里浜ゾーン）