
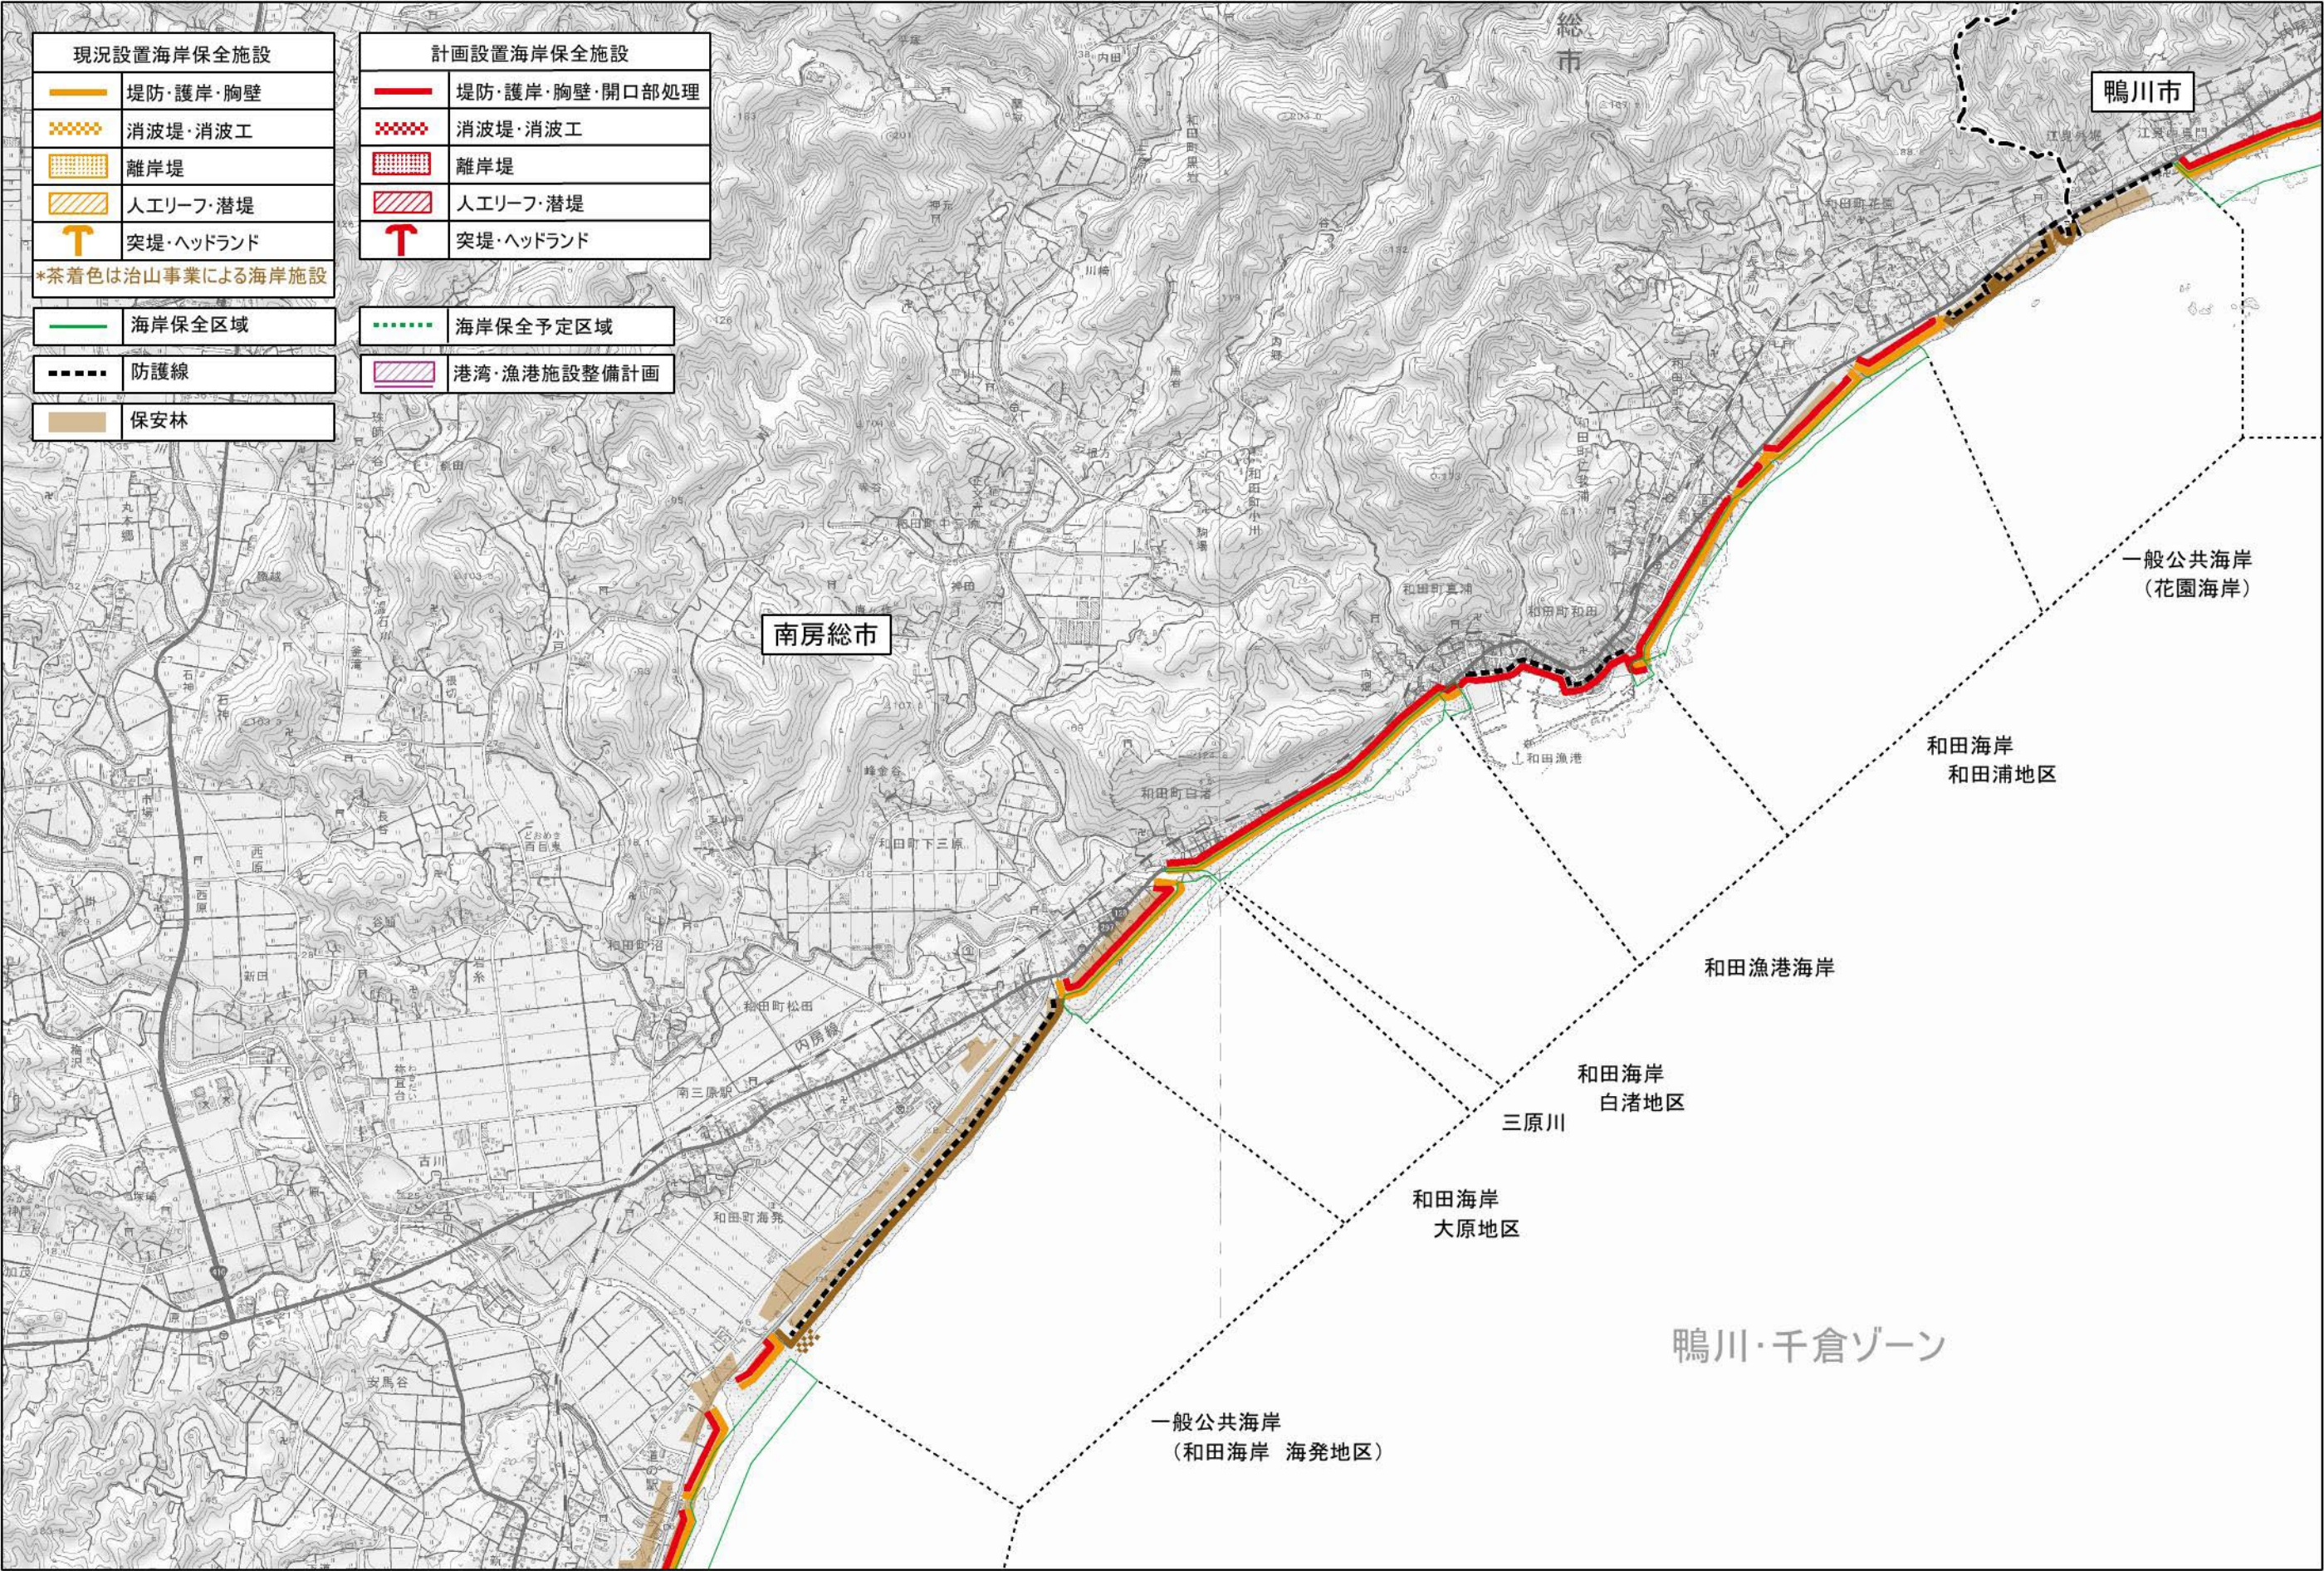


「測量法に基づく国土地理院長承認（複製）R 6JHf 399」、「本製品を複製する場合には、国土地理院の長の承認を得なければならない。」

図ー 4ー7 (4) 施設整備計画（鴨川・千倉ゾーン） 4-47

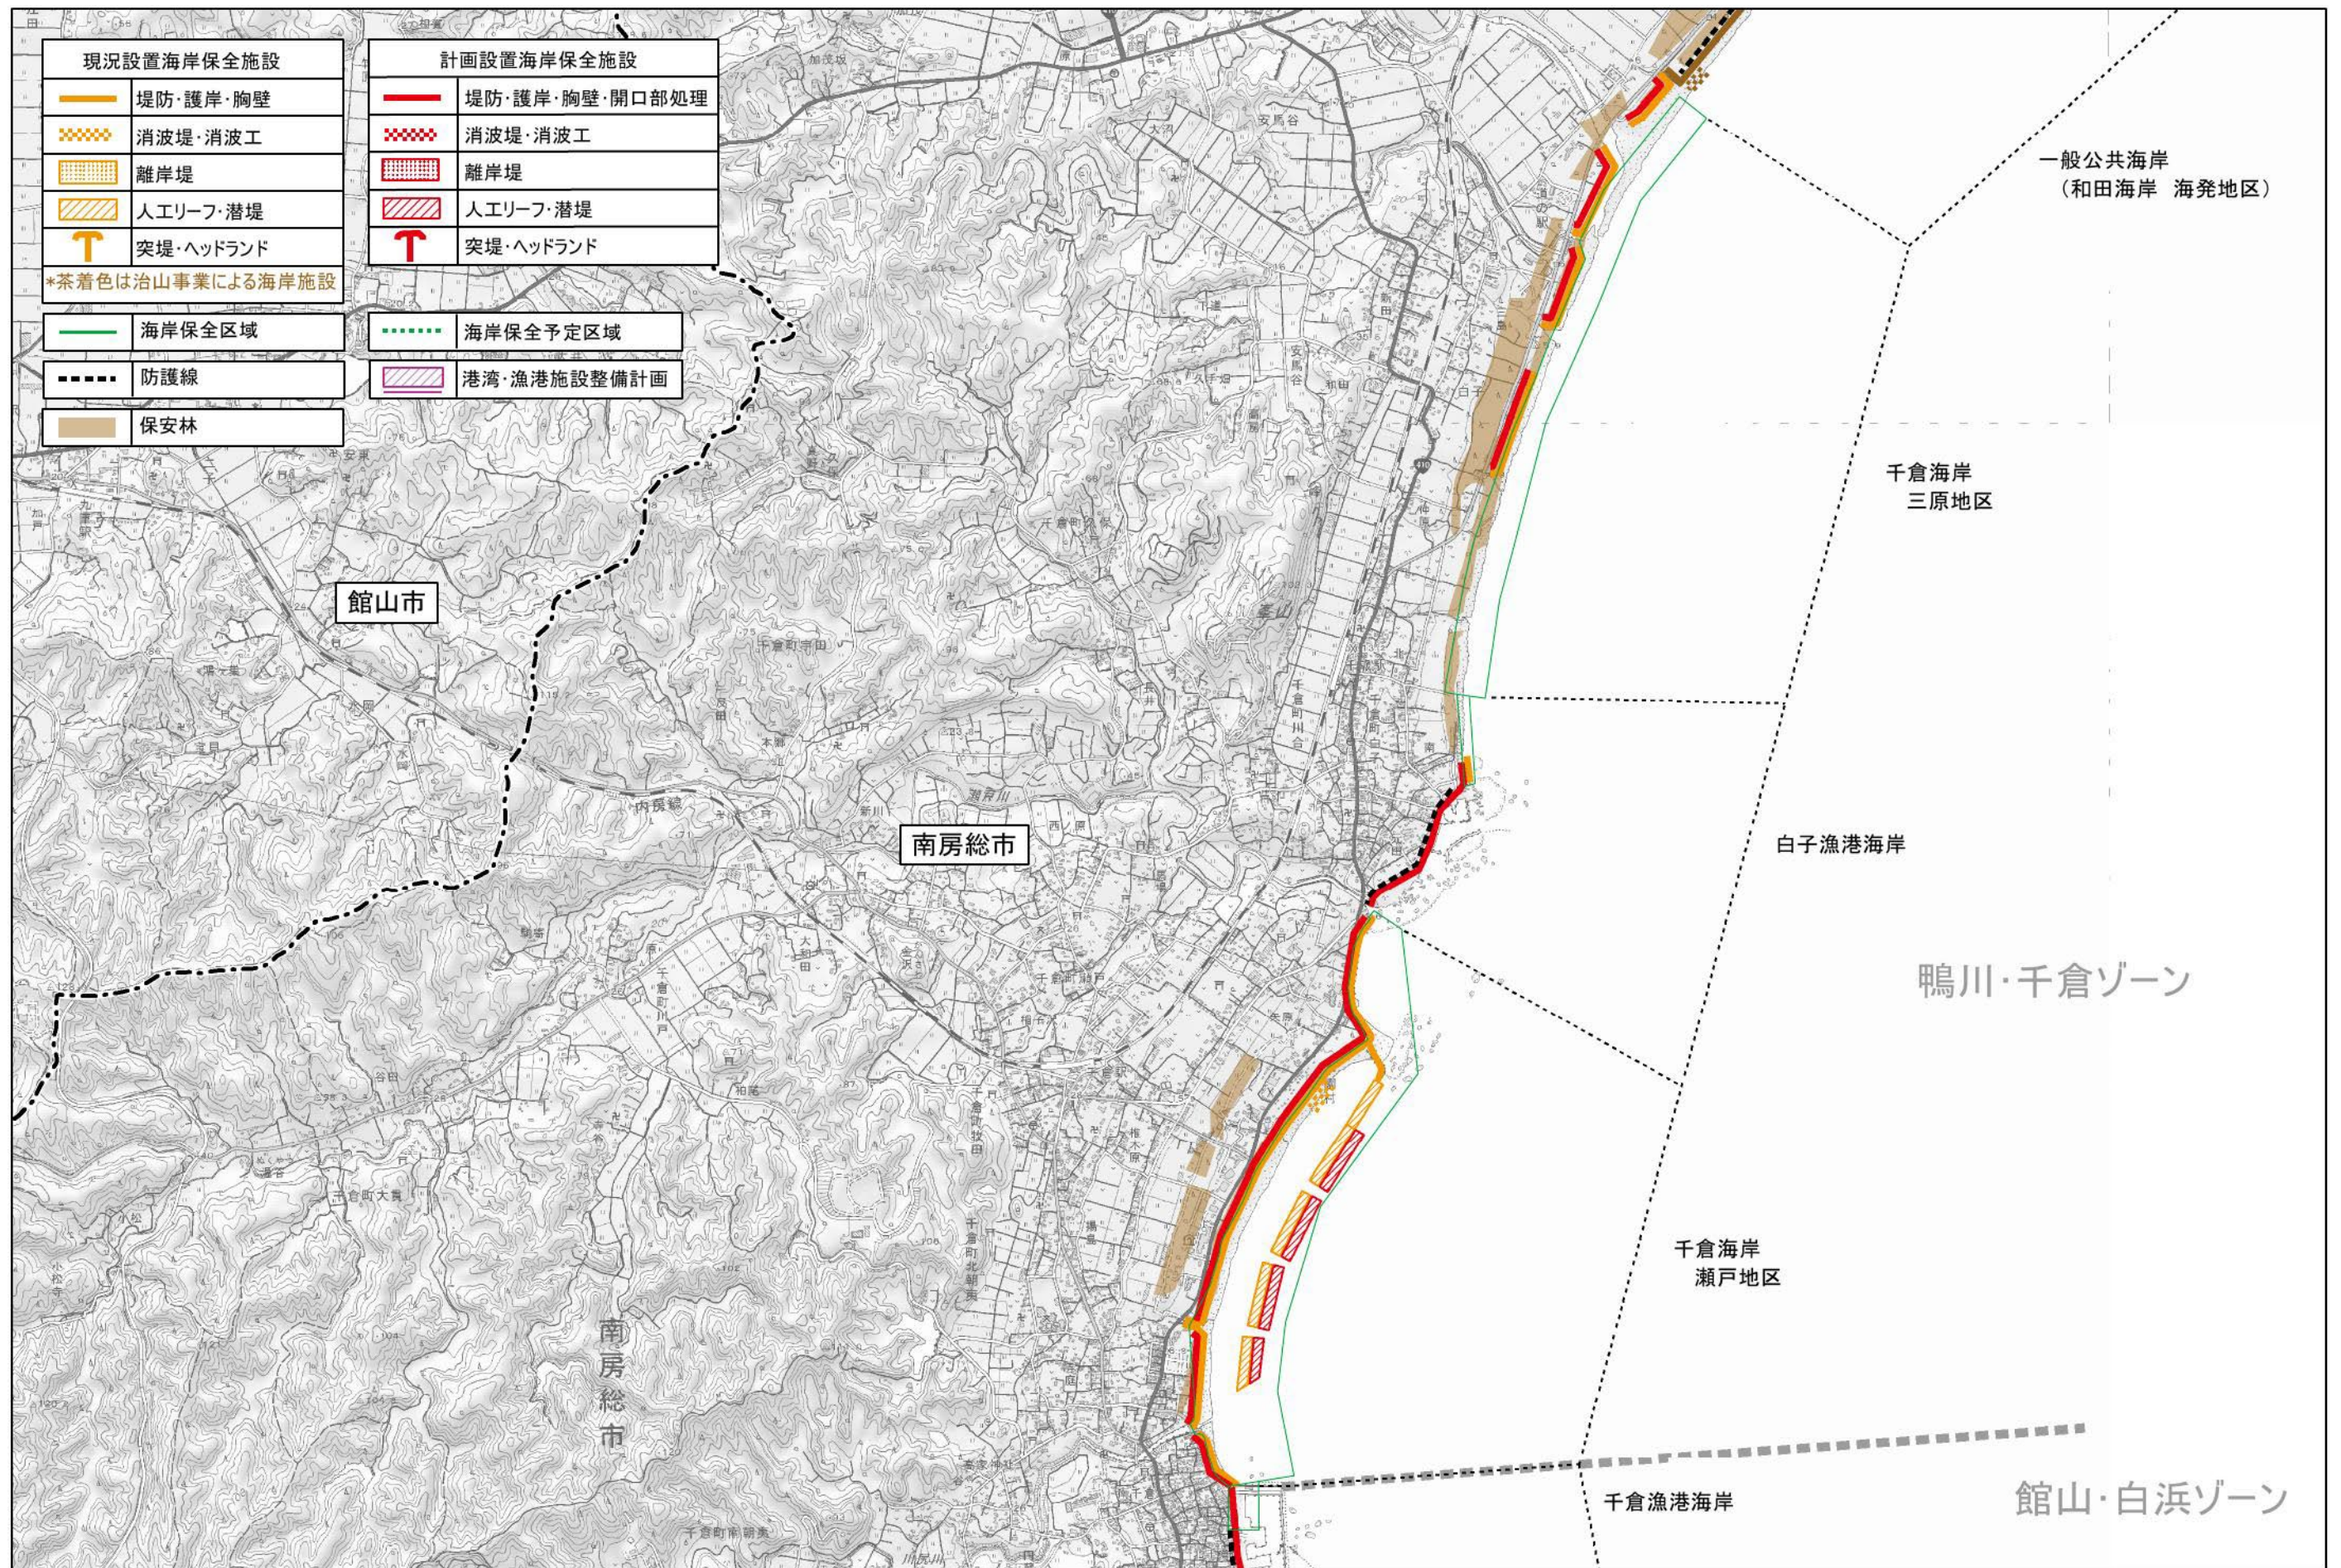

図ー 4ー7 (5) 施設整備計画（鴨川・千倉ゾーン）