

アクロスプラザ柏大山台

図1 広域見取図

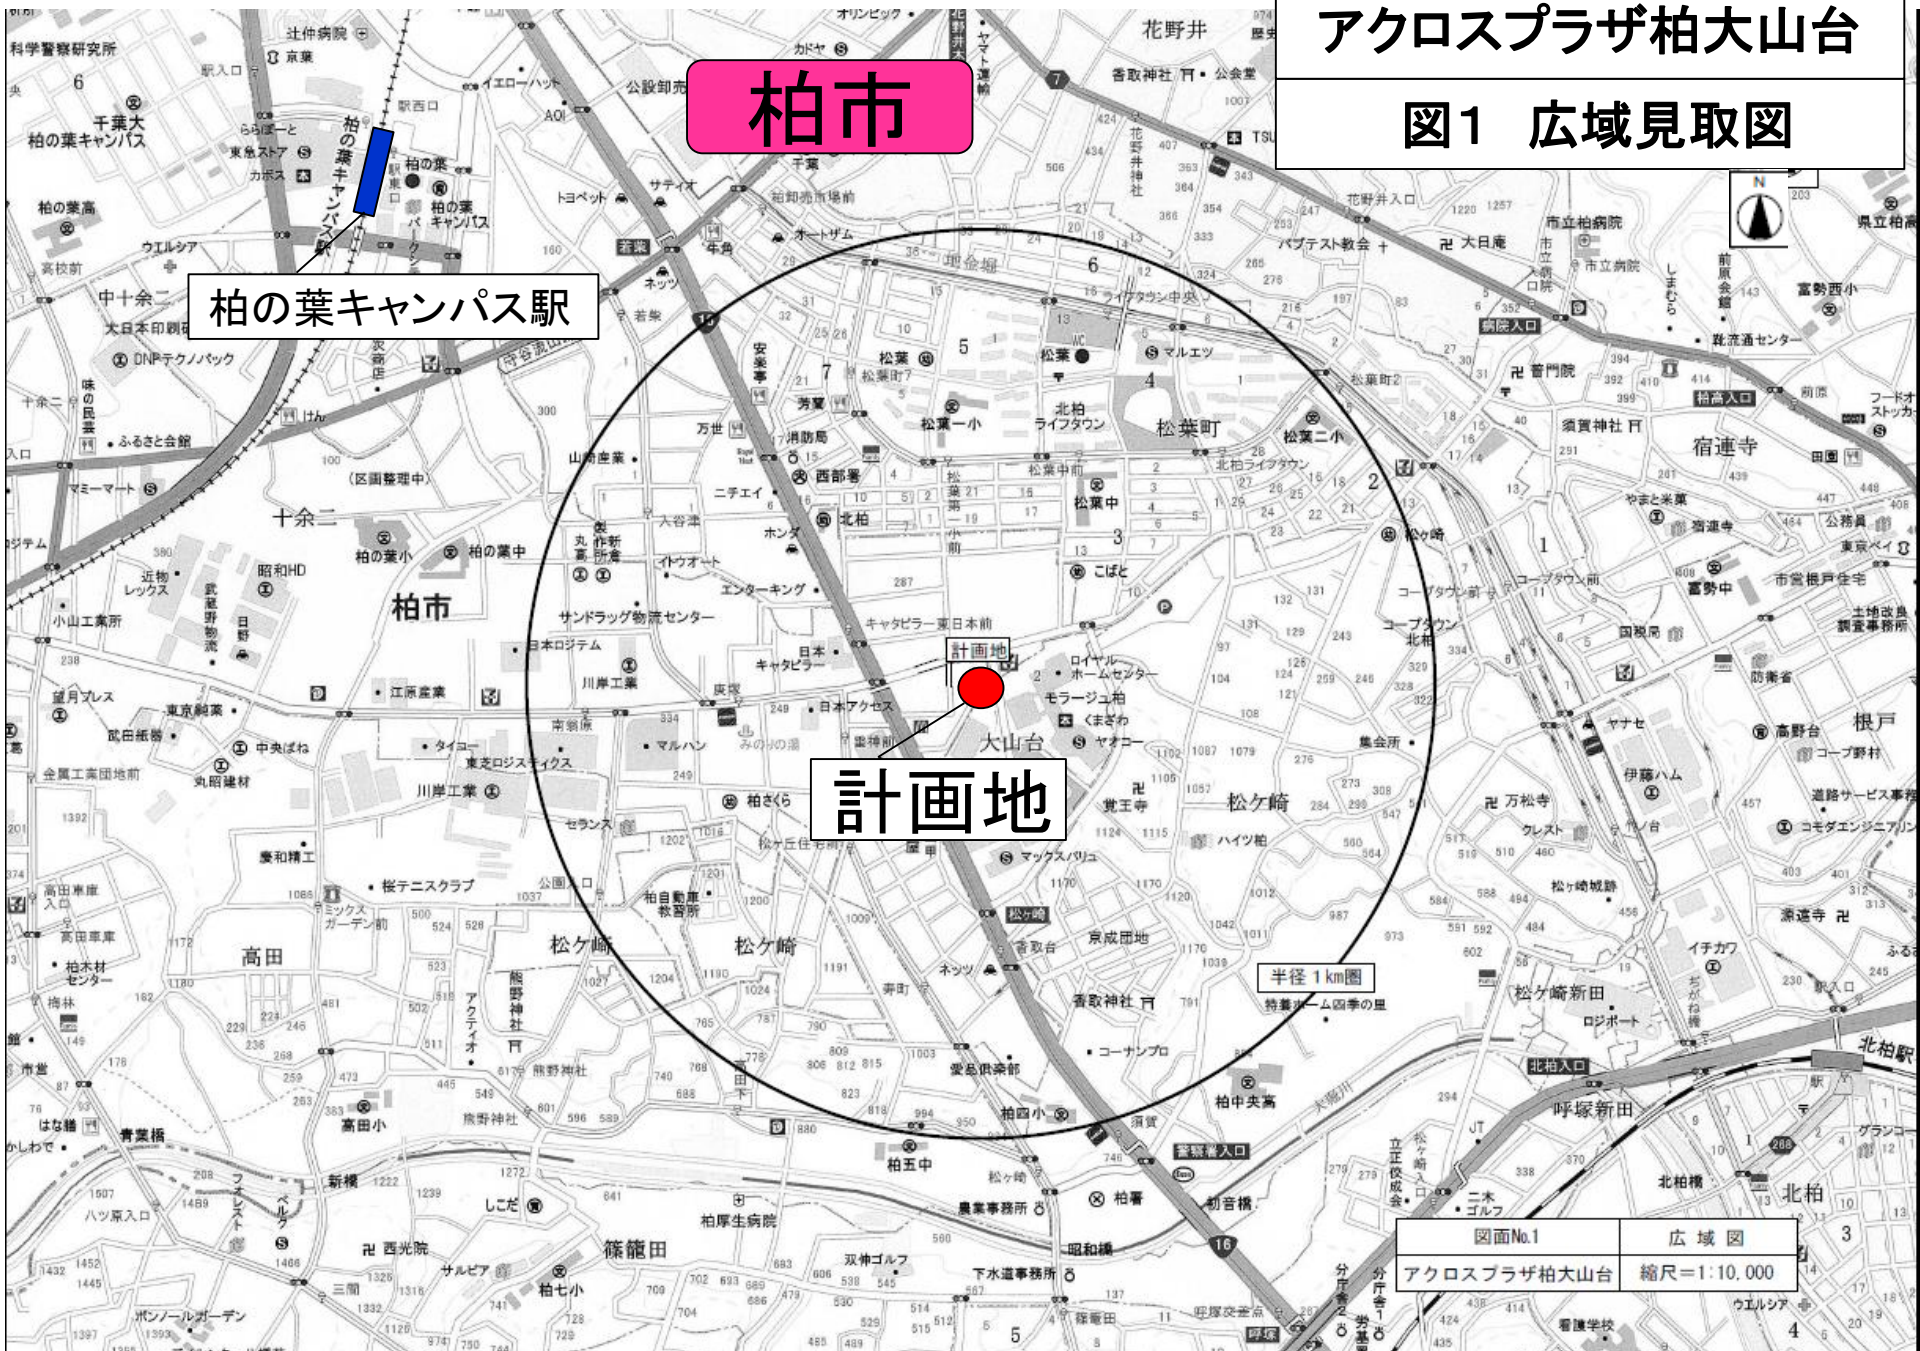


図2 周辺見取図

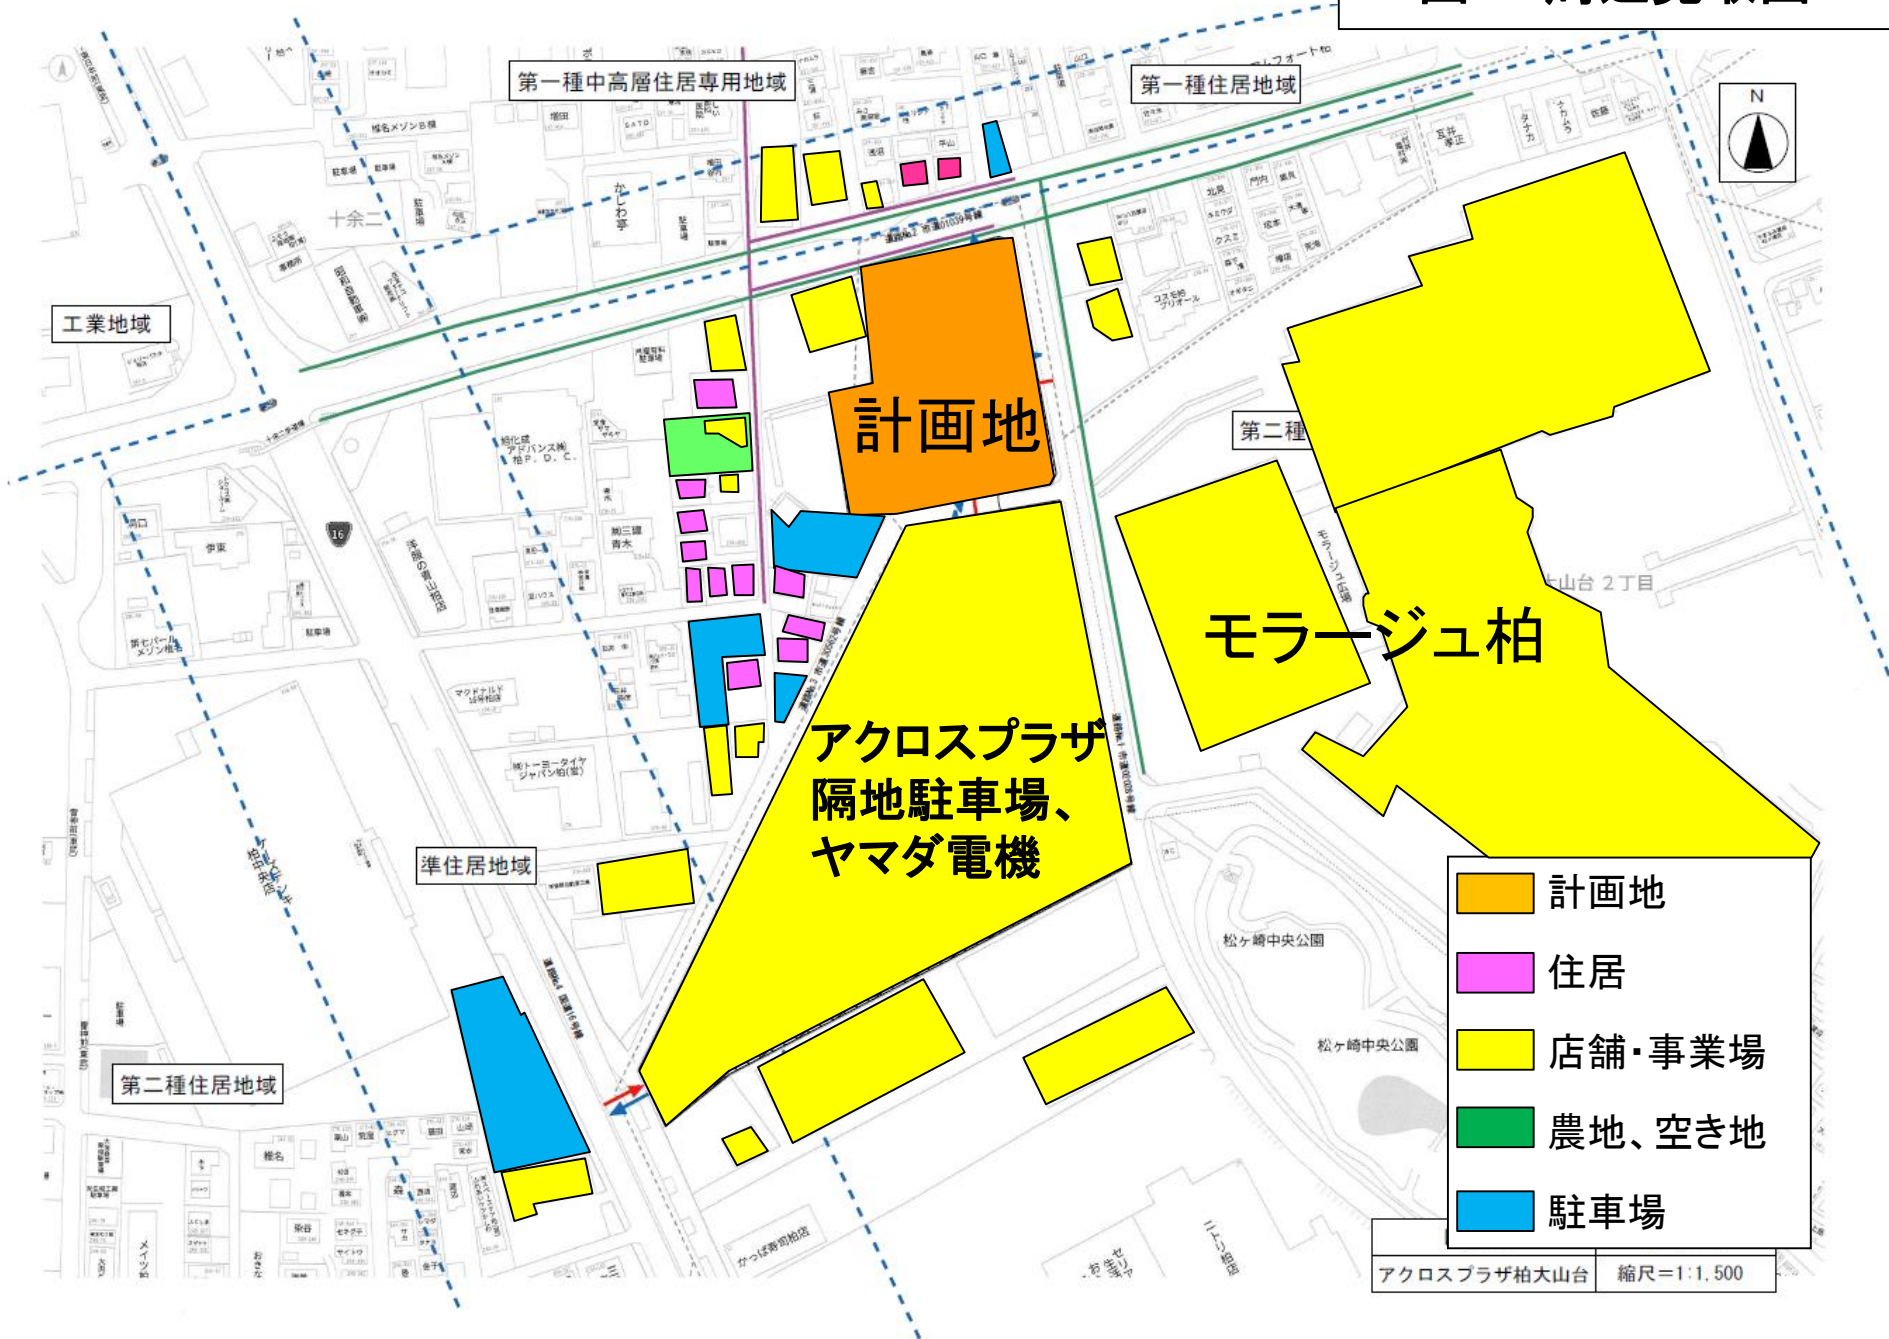


図3 建物配置図

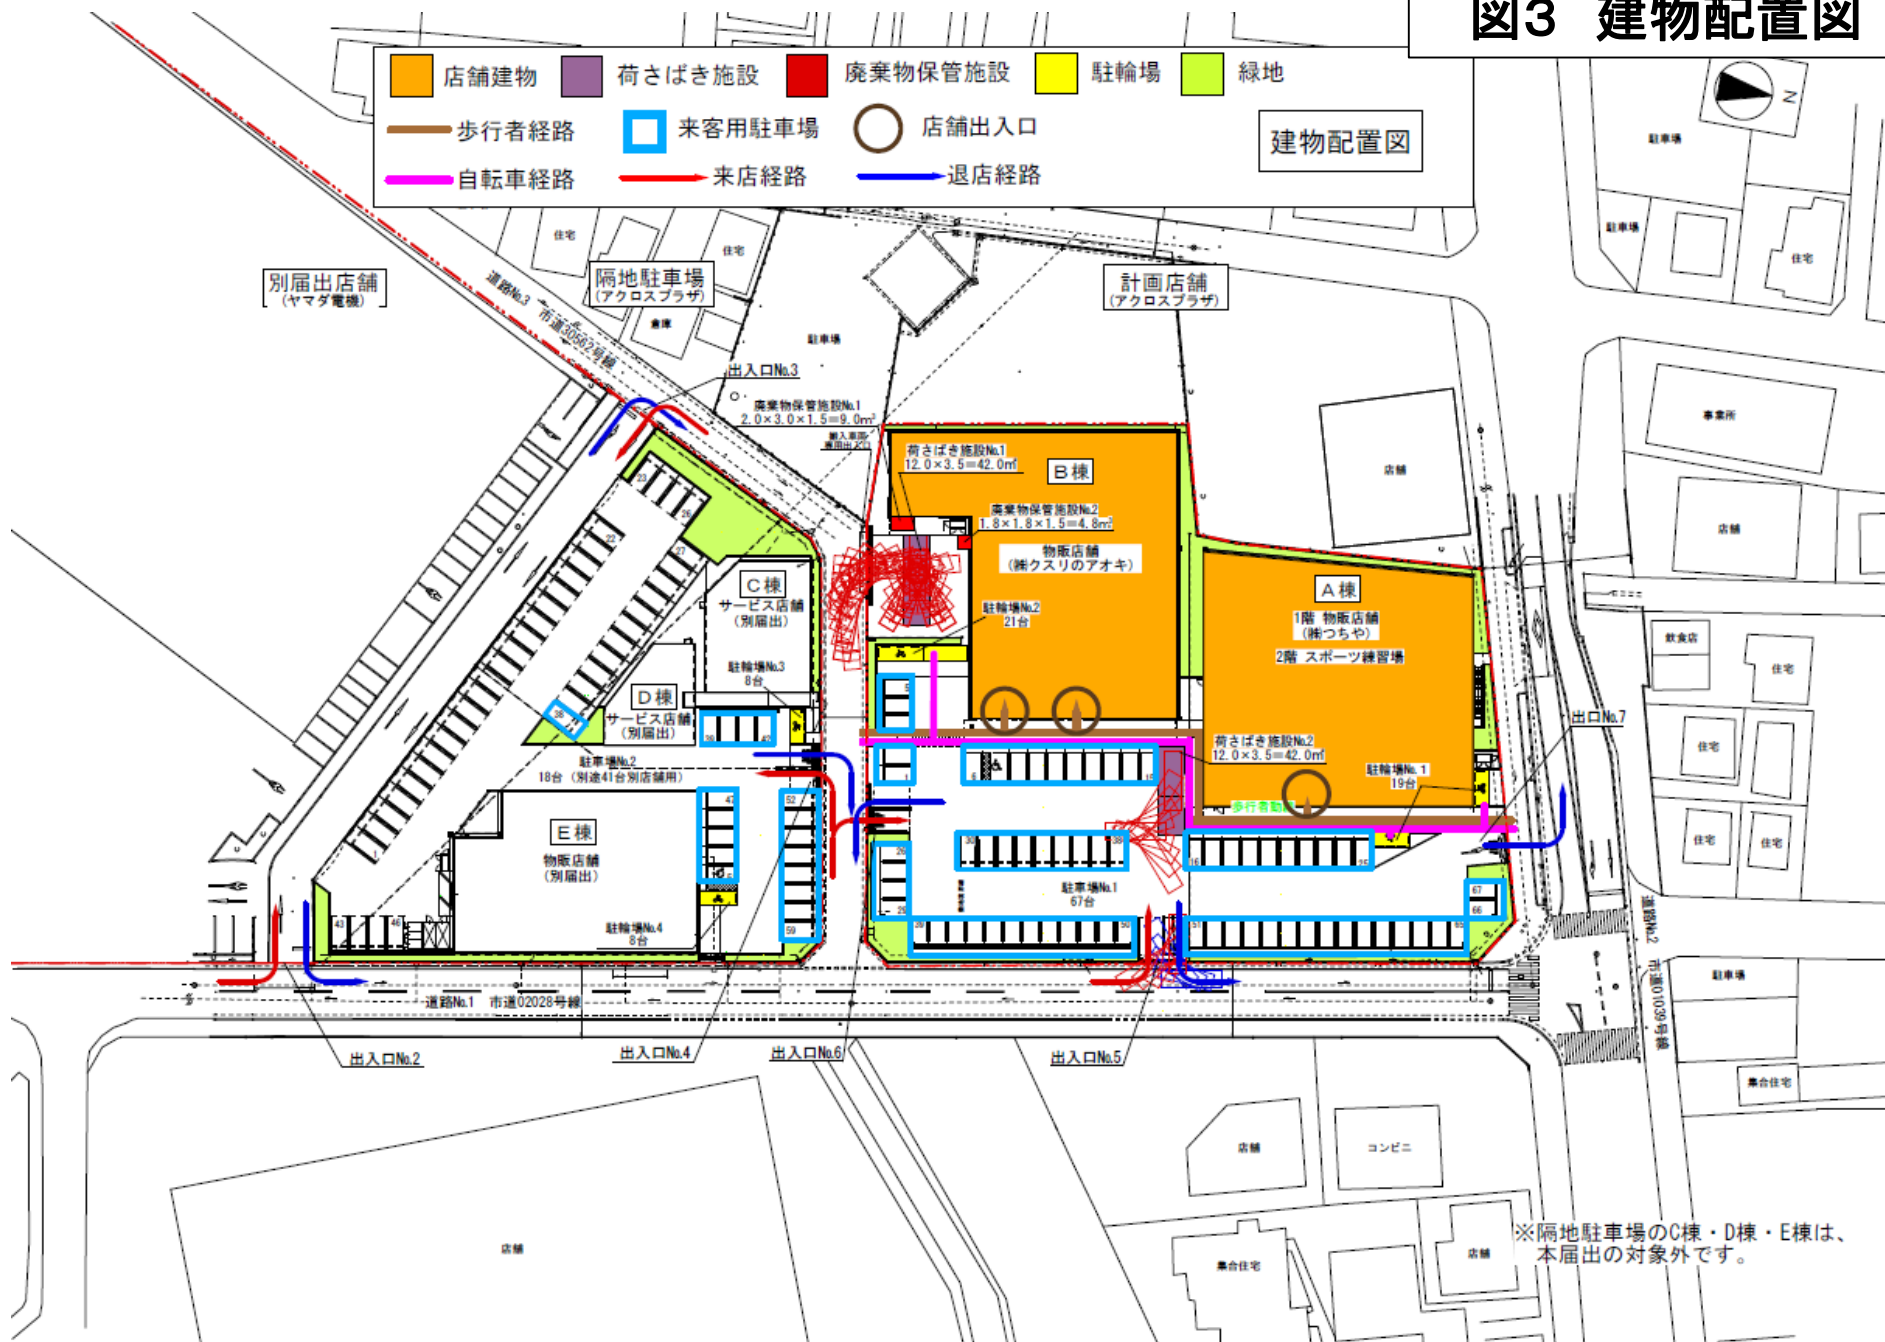


図4 来退店経路図

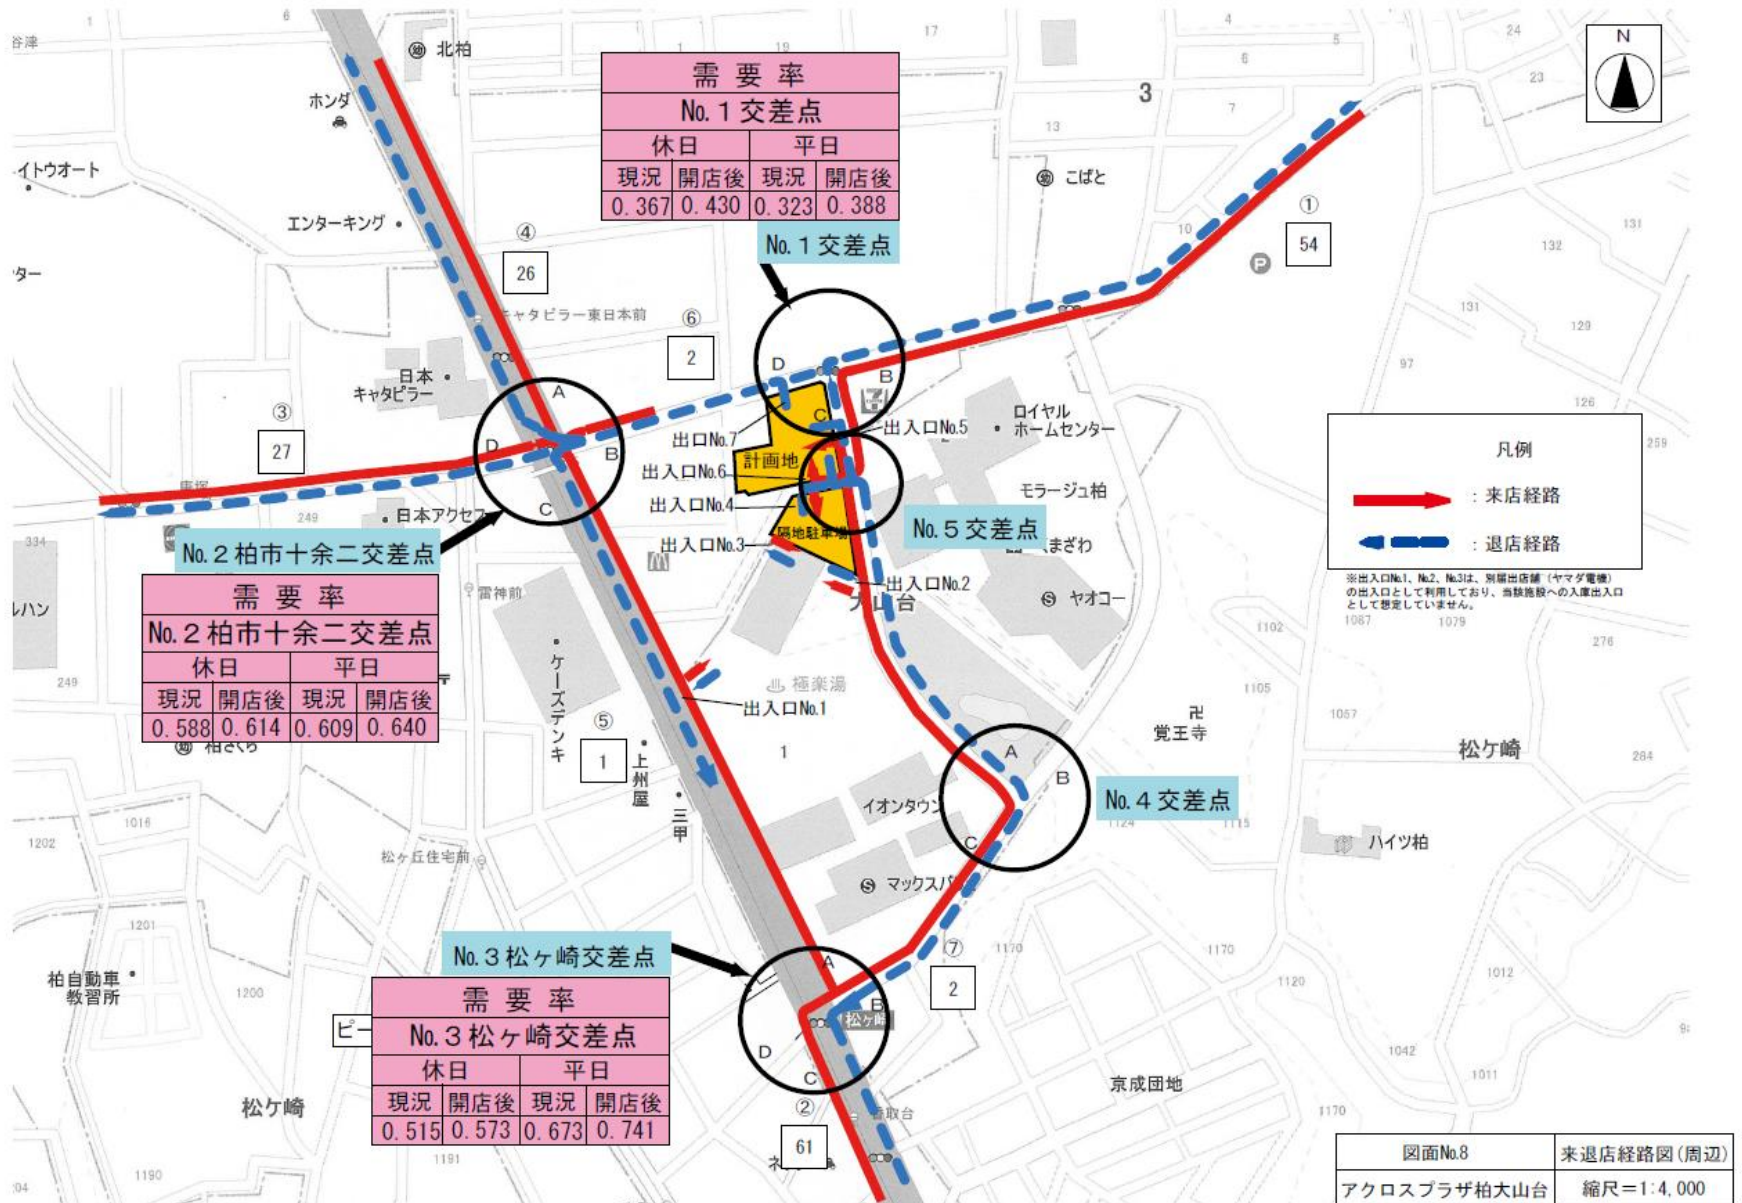


図5 騒音発生予測地点及び発生源位置図

