

(仮称)ベルク佐倉志津店

図1 広域見取図

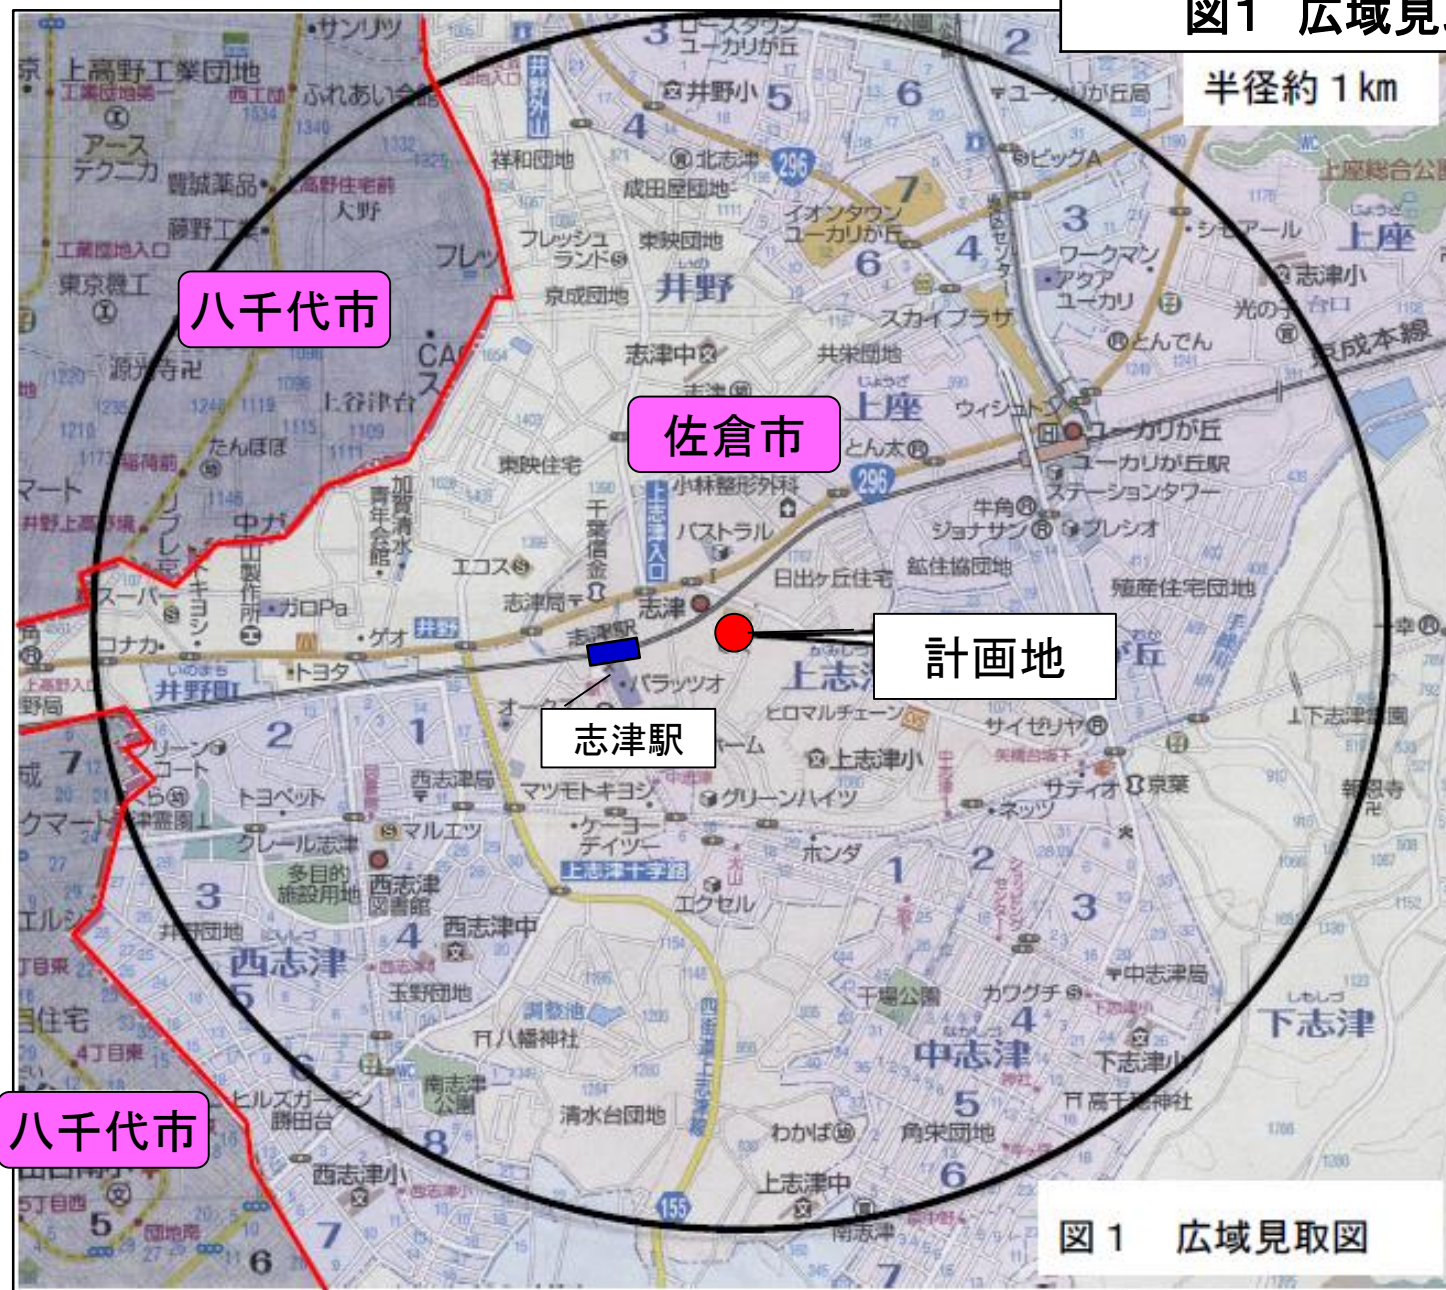


図1 広域見取図

図2 周辺見取図

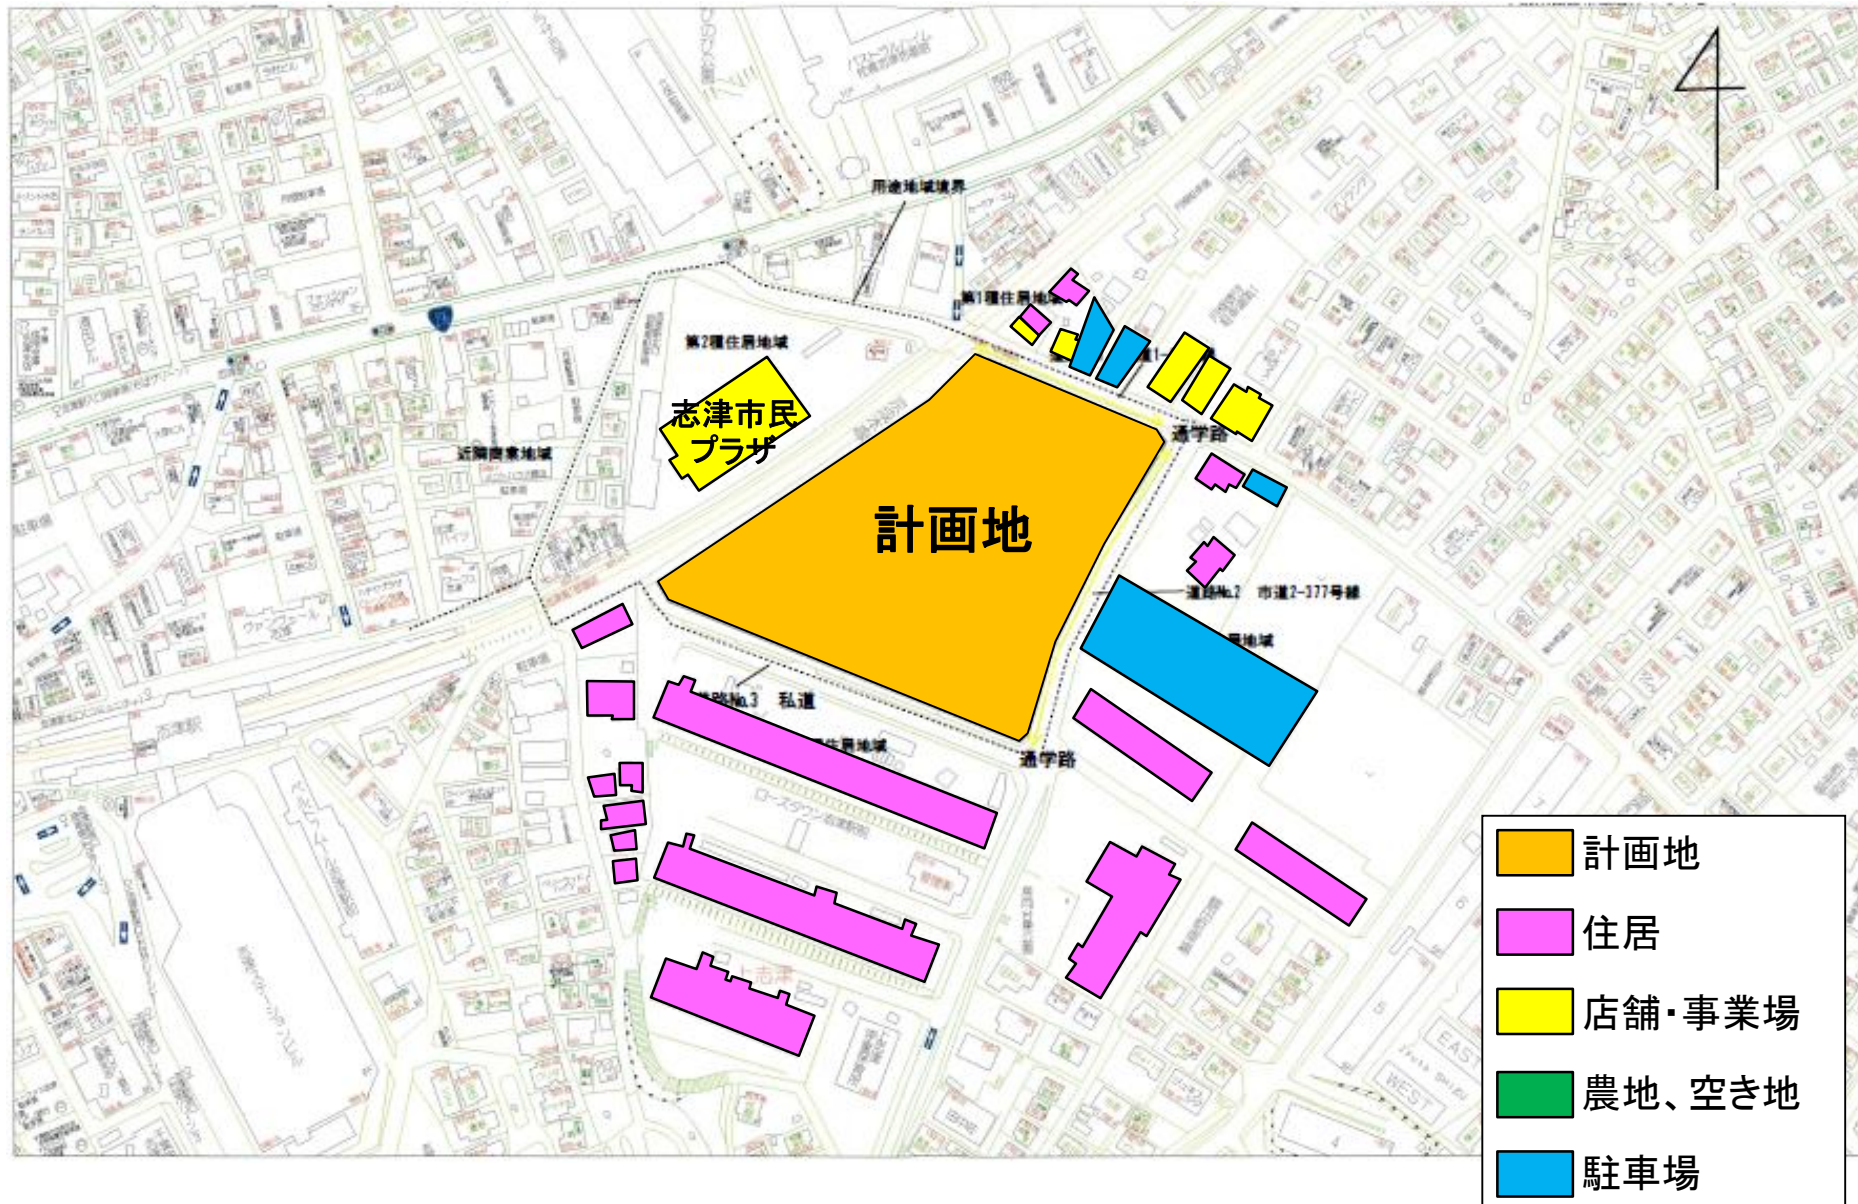



図3 建物配置図



図4 来退店経路図

交差点1 需要率		
休日交差点需要率	現況	施設完成後
	0.302	0.452
平日交差点需要率	現況	施設完成後
	0.292	0.429

方面別ピーク時来店台数表			
ルート	世帯数	比率	来店台数
Aルート	3,667	15%	22
Bルート	6,863	29%	43
Cルート	13,647	56%	82
合計	24,177	100%	147

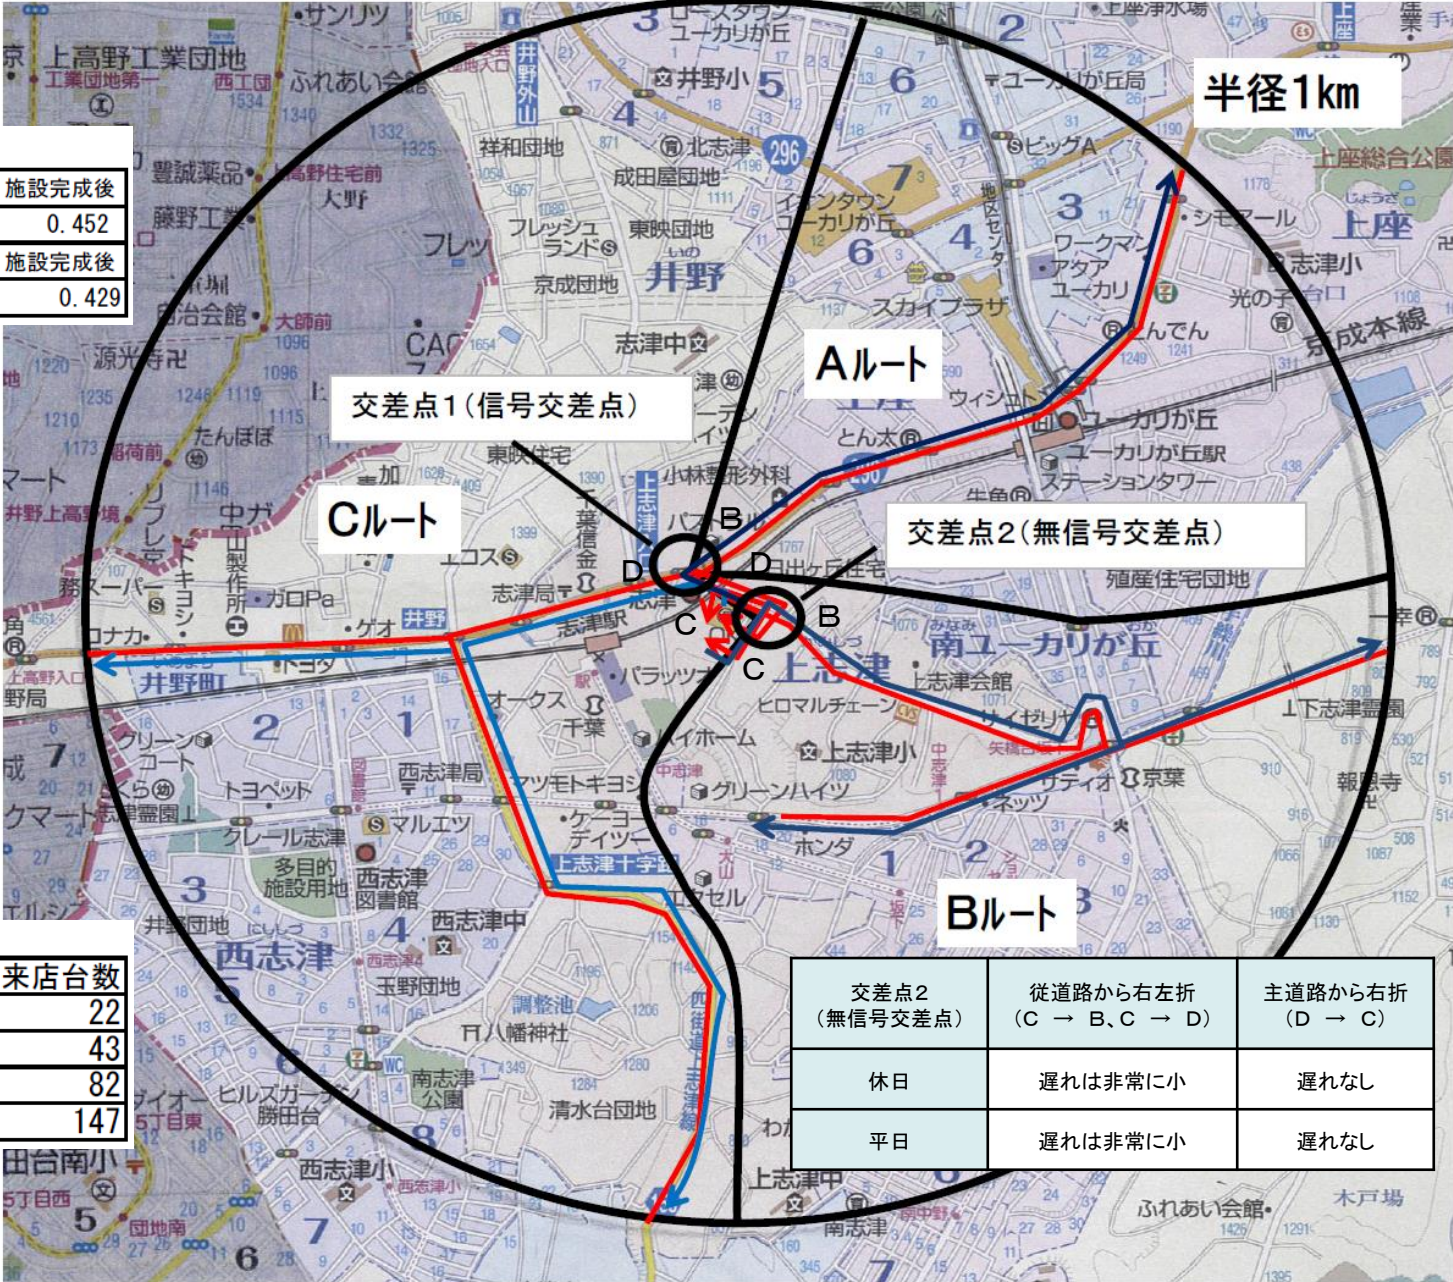

交差点2 (無信号交差点)	従道路から右左折 (C → B、C → D)	主道路から右折 (D → C)
休日	遅れは非常に小	遅れなし
平日	遅れは非常に小	遅れなし

