

(仮称)フォルテ千葉ニュータウン

図1 広域見取図

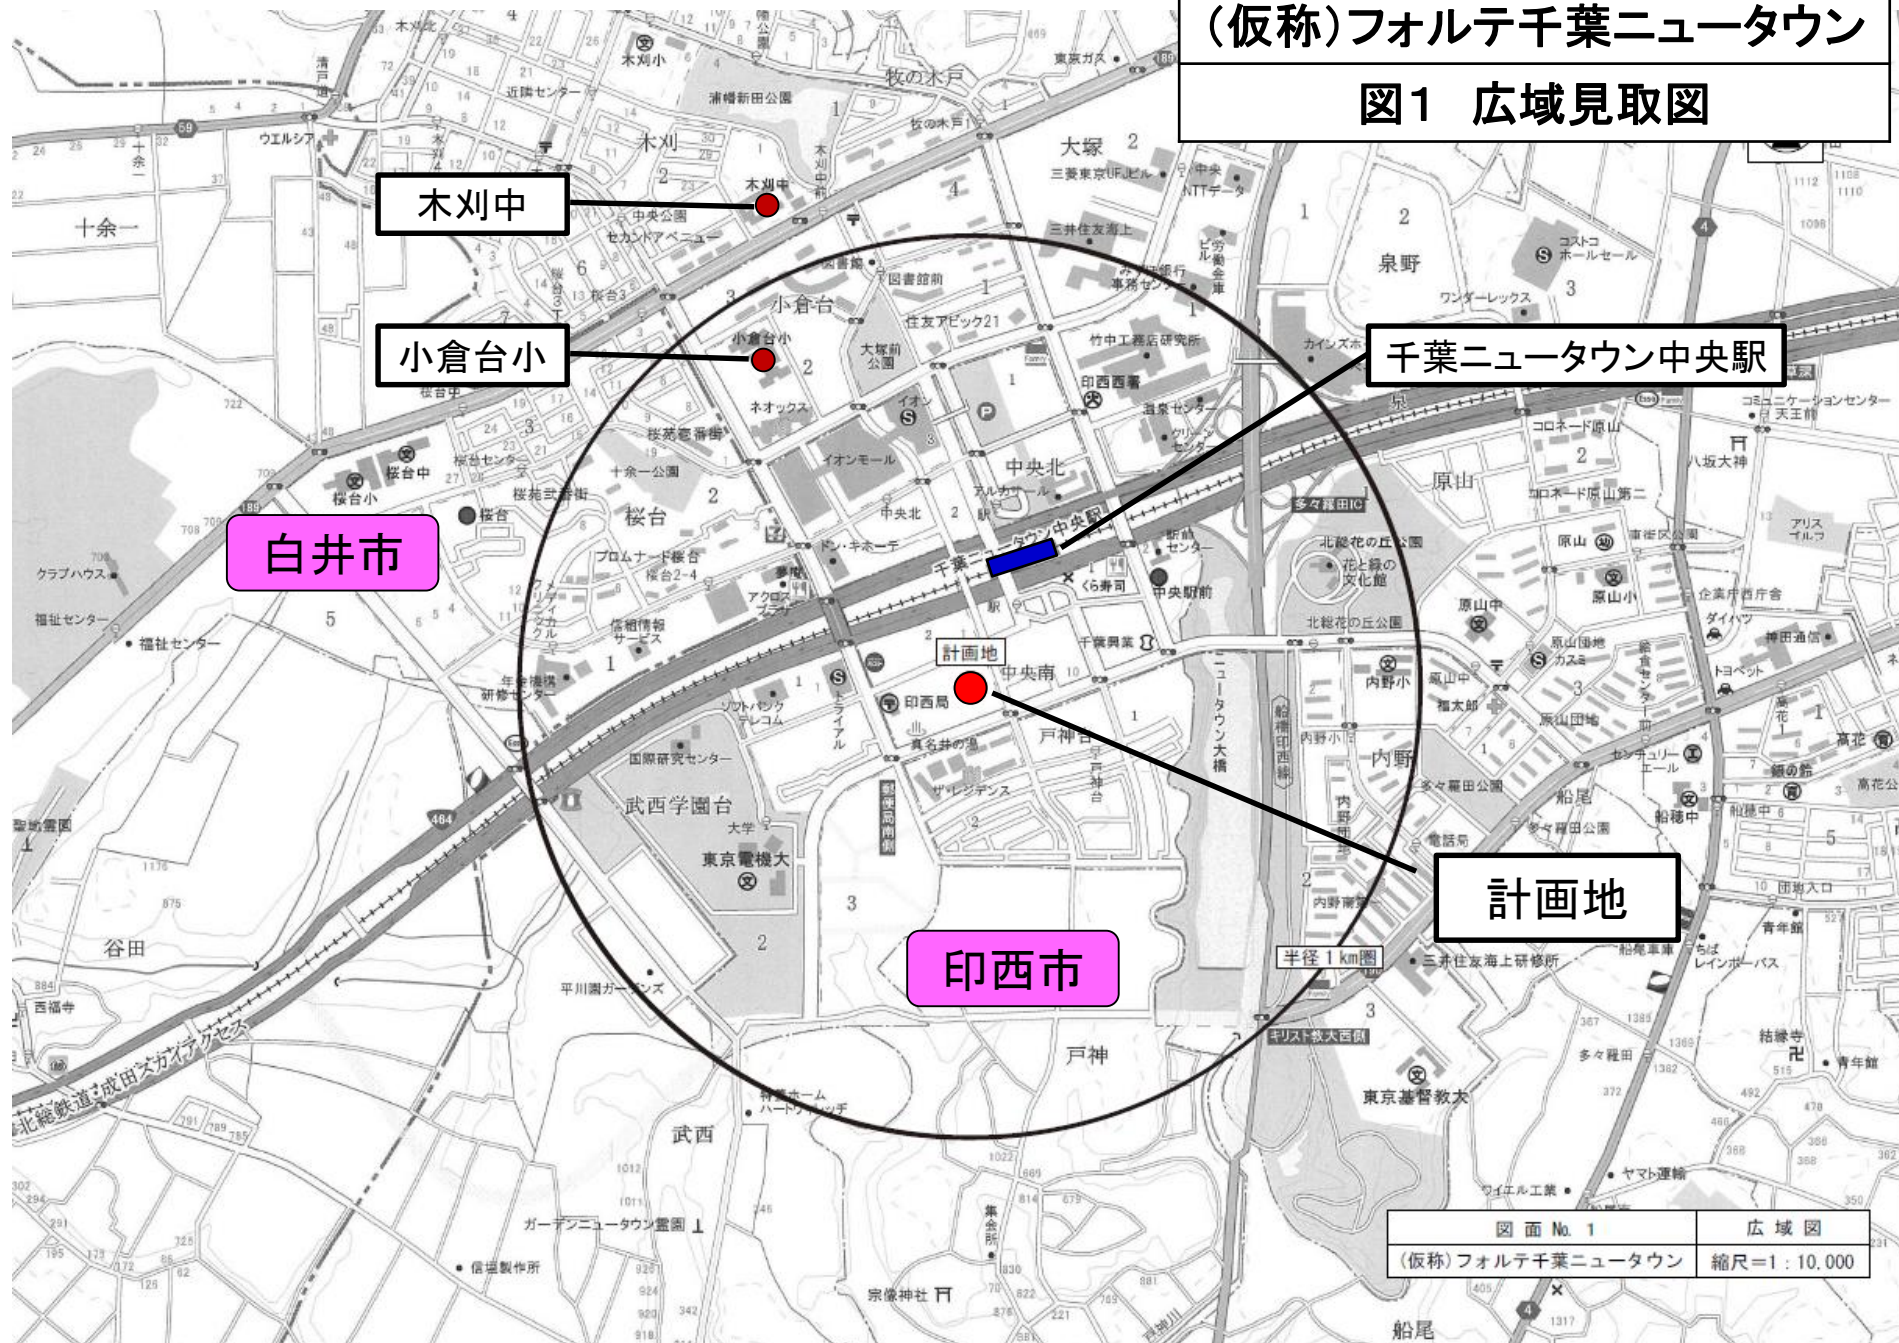


図2 周辺見取図

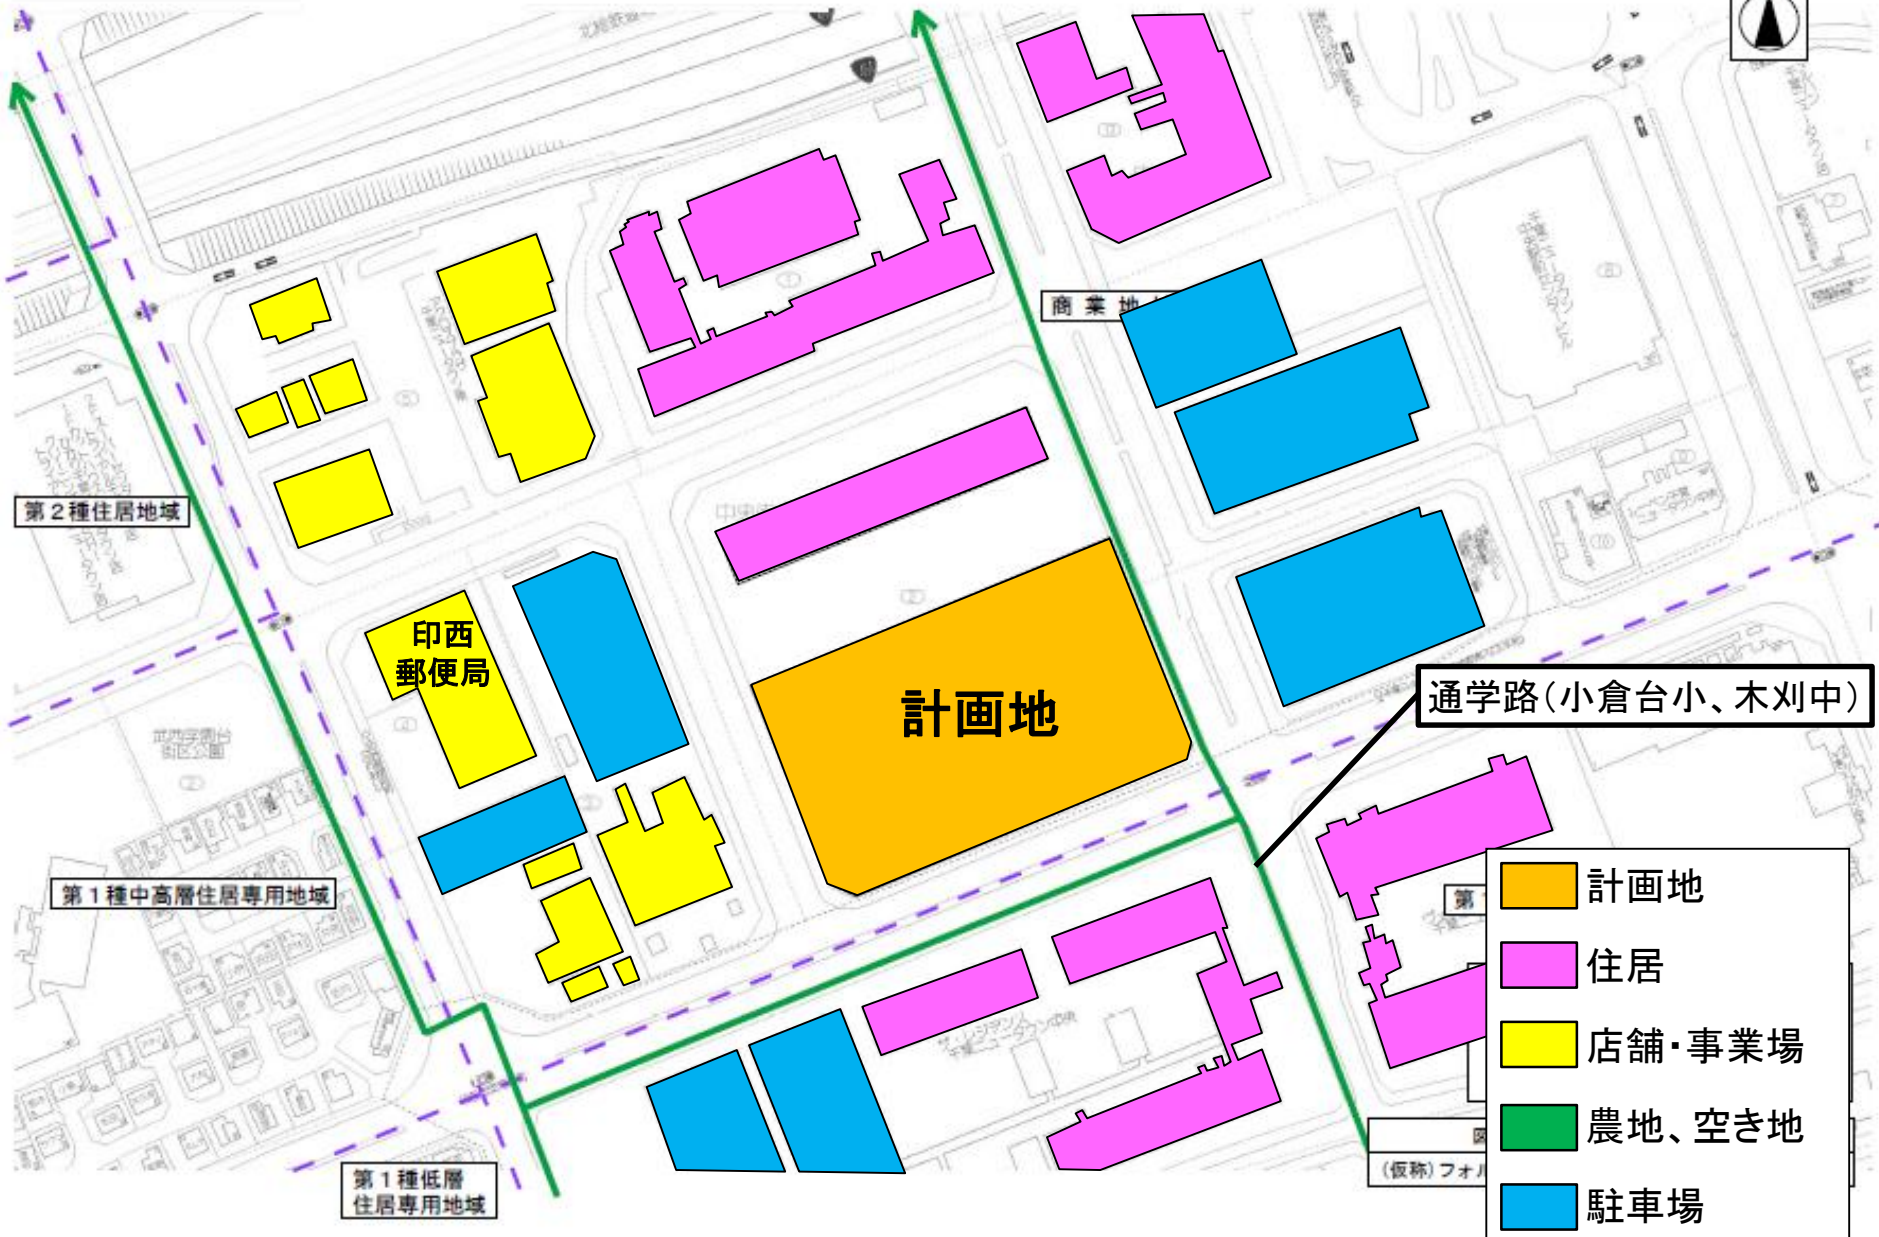


図3 建物配置図


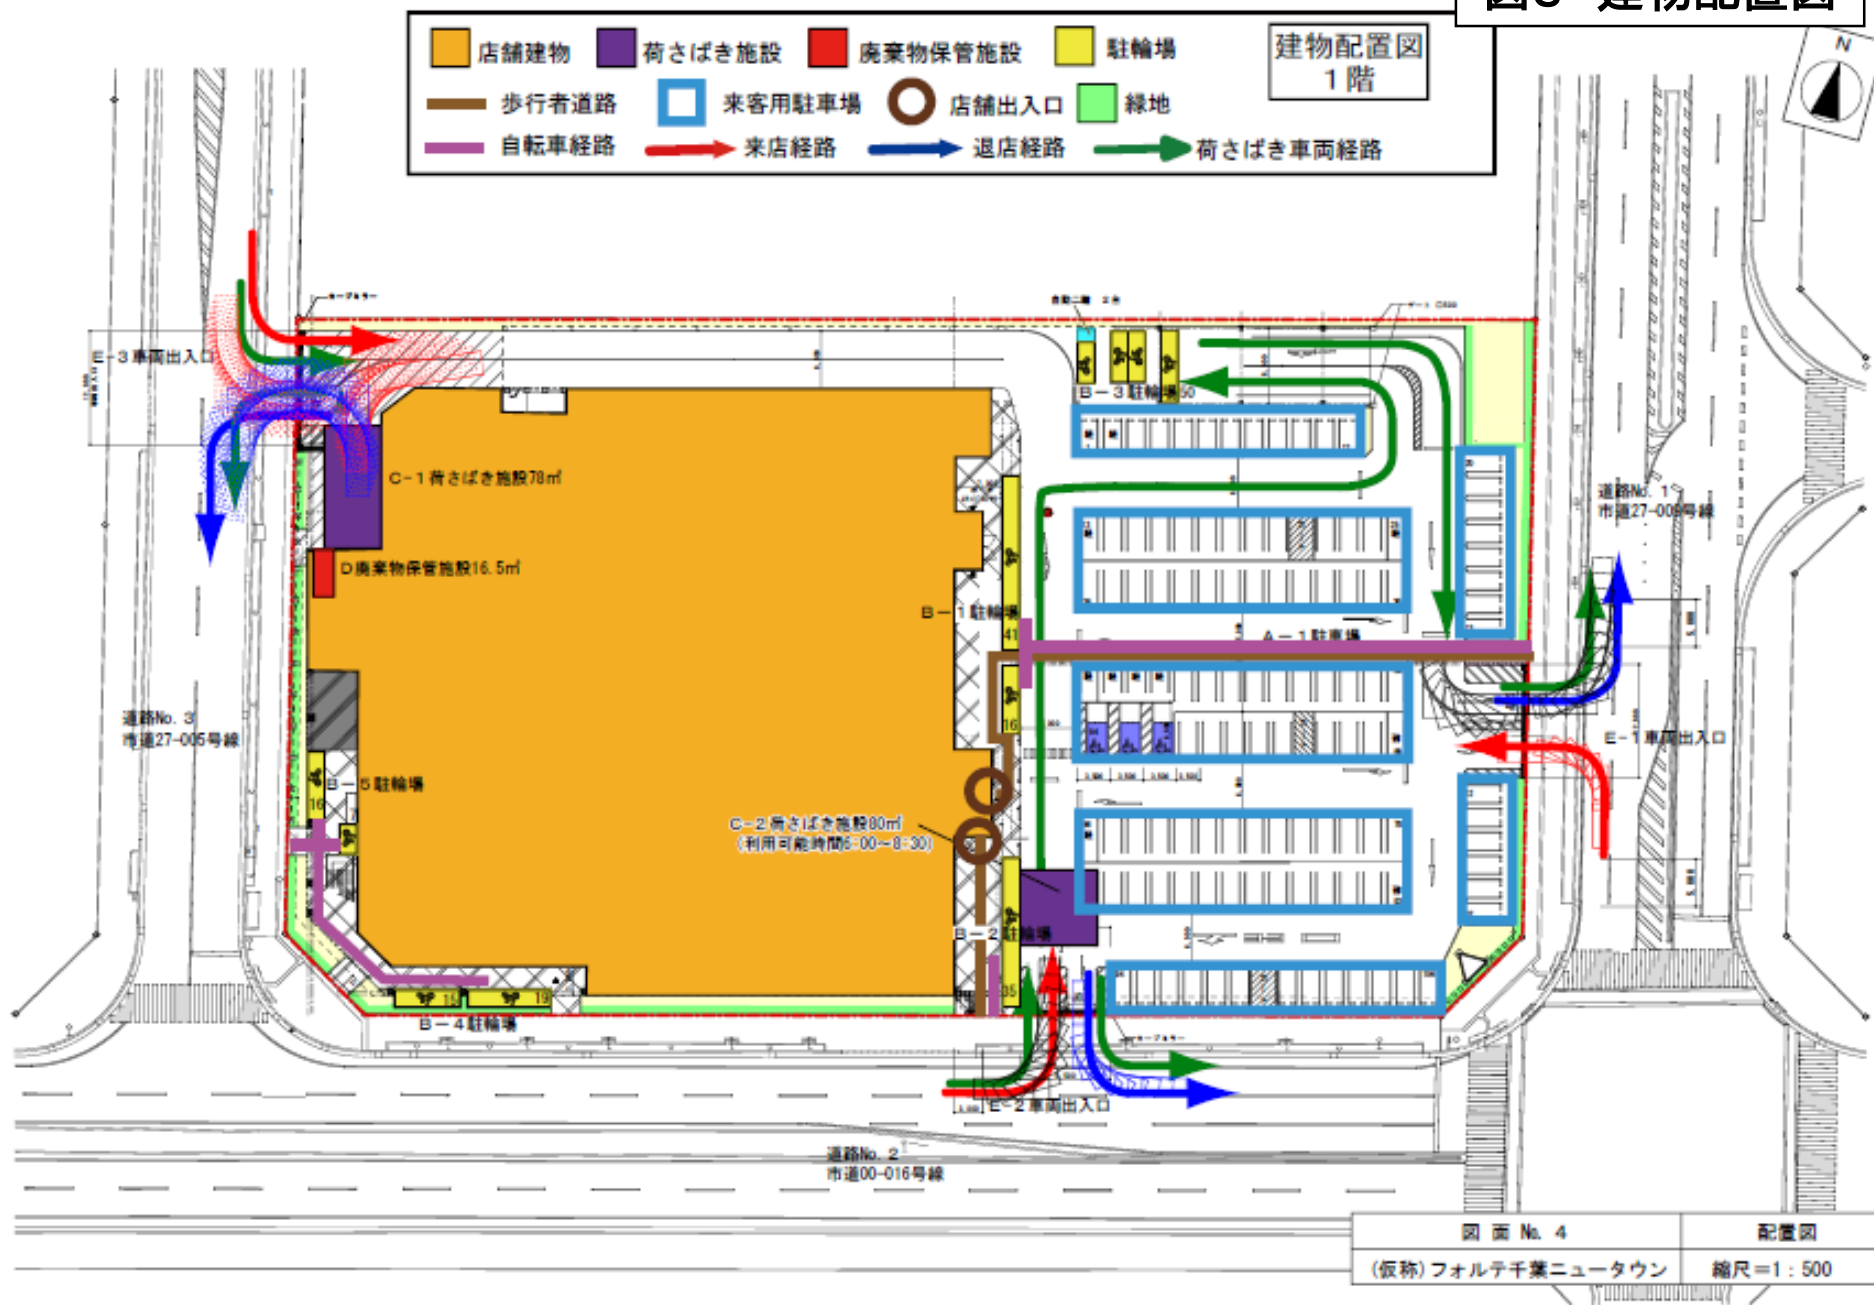


図4 2階平面図

- 店舗建物
- 荷さばき施設
- 来客用駐車場

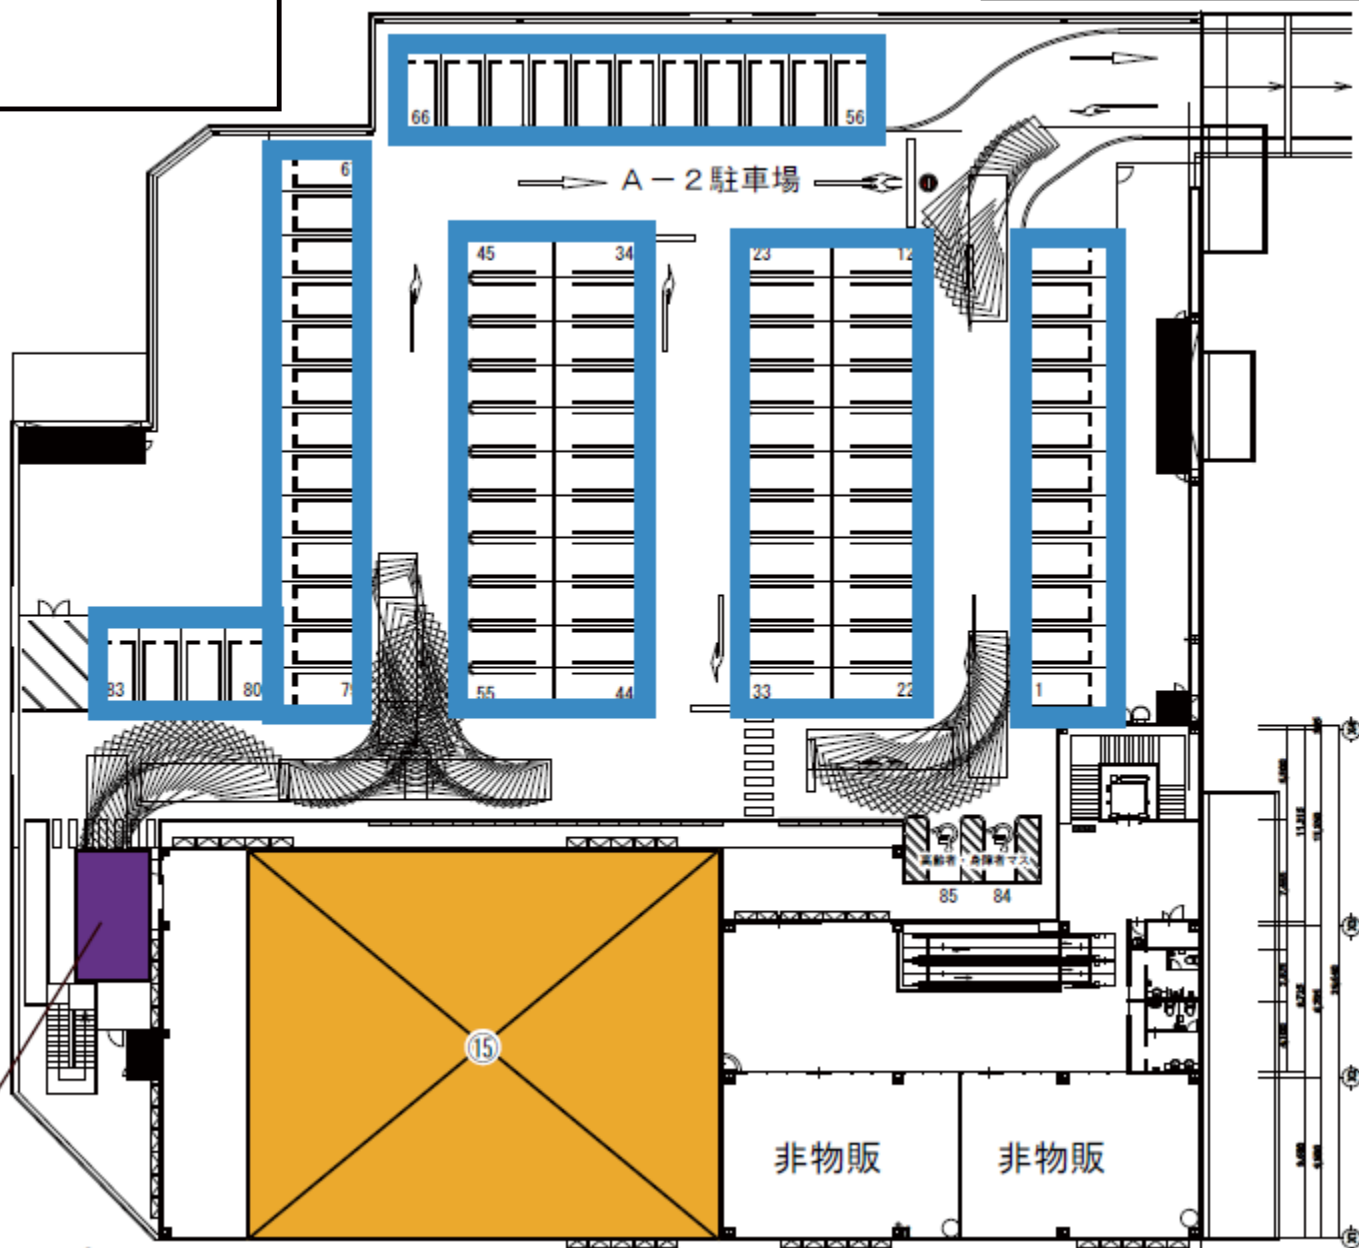

C-3 荷さばき施設 32 m²

図5 来退店経路図

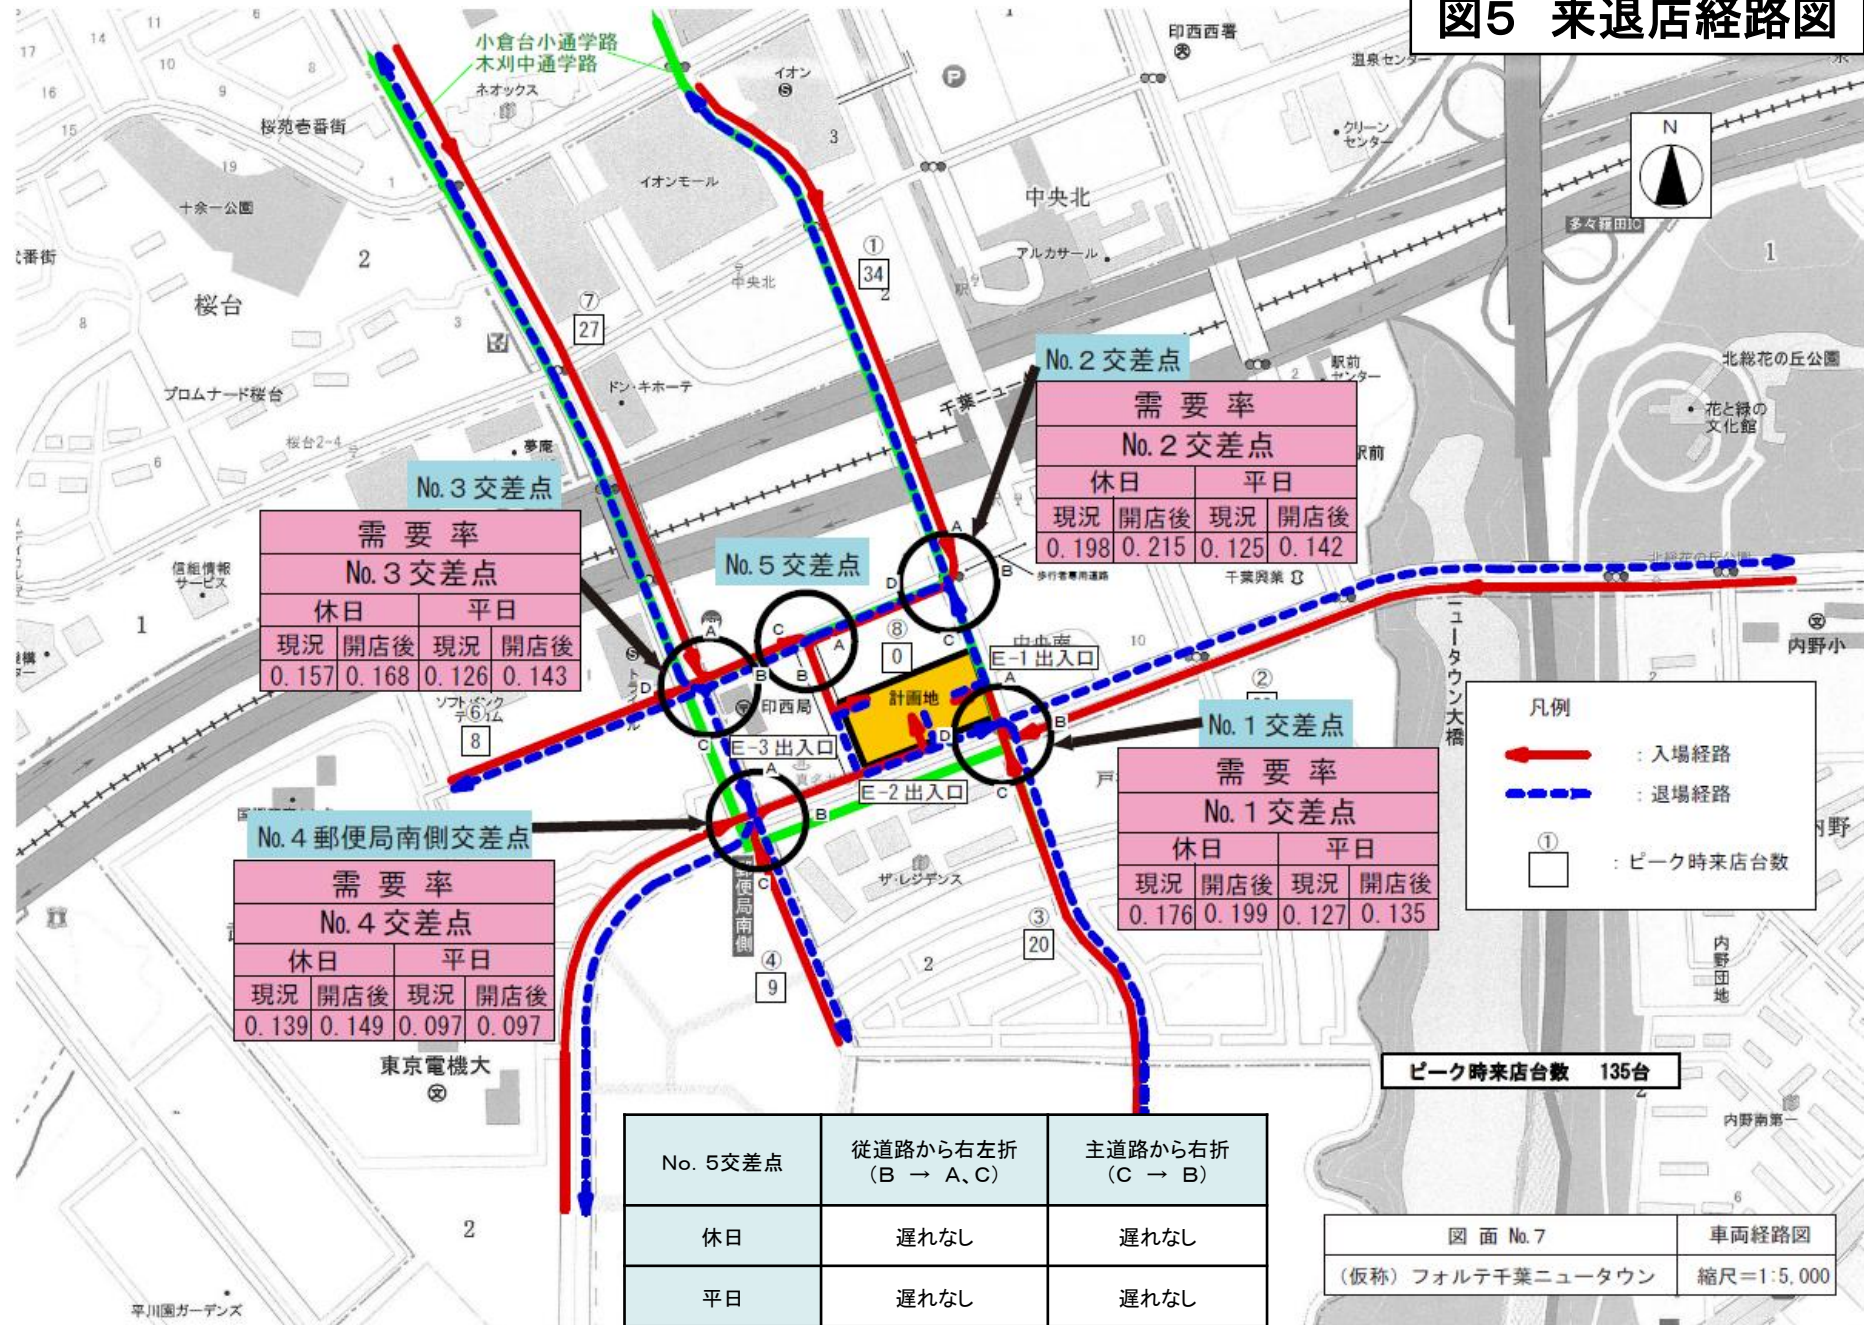


図6 騒音発生予測地点及び発生源位置図

