

ウエルシア香取佐原店

図1 広域見取図



図3 建物配置図

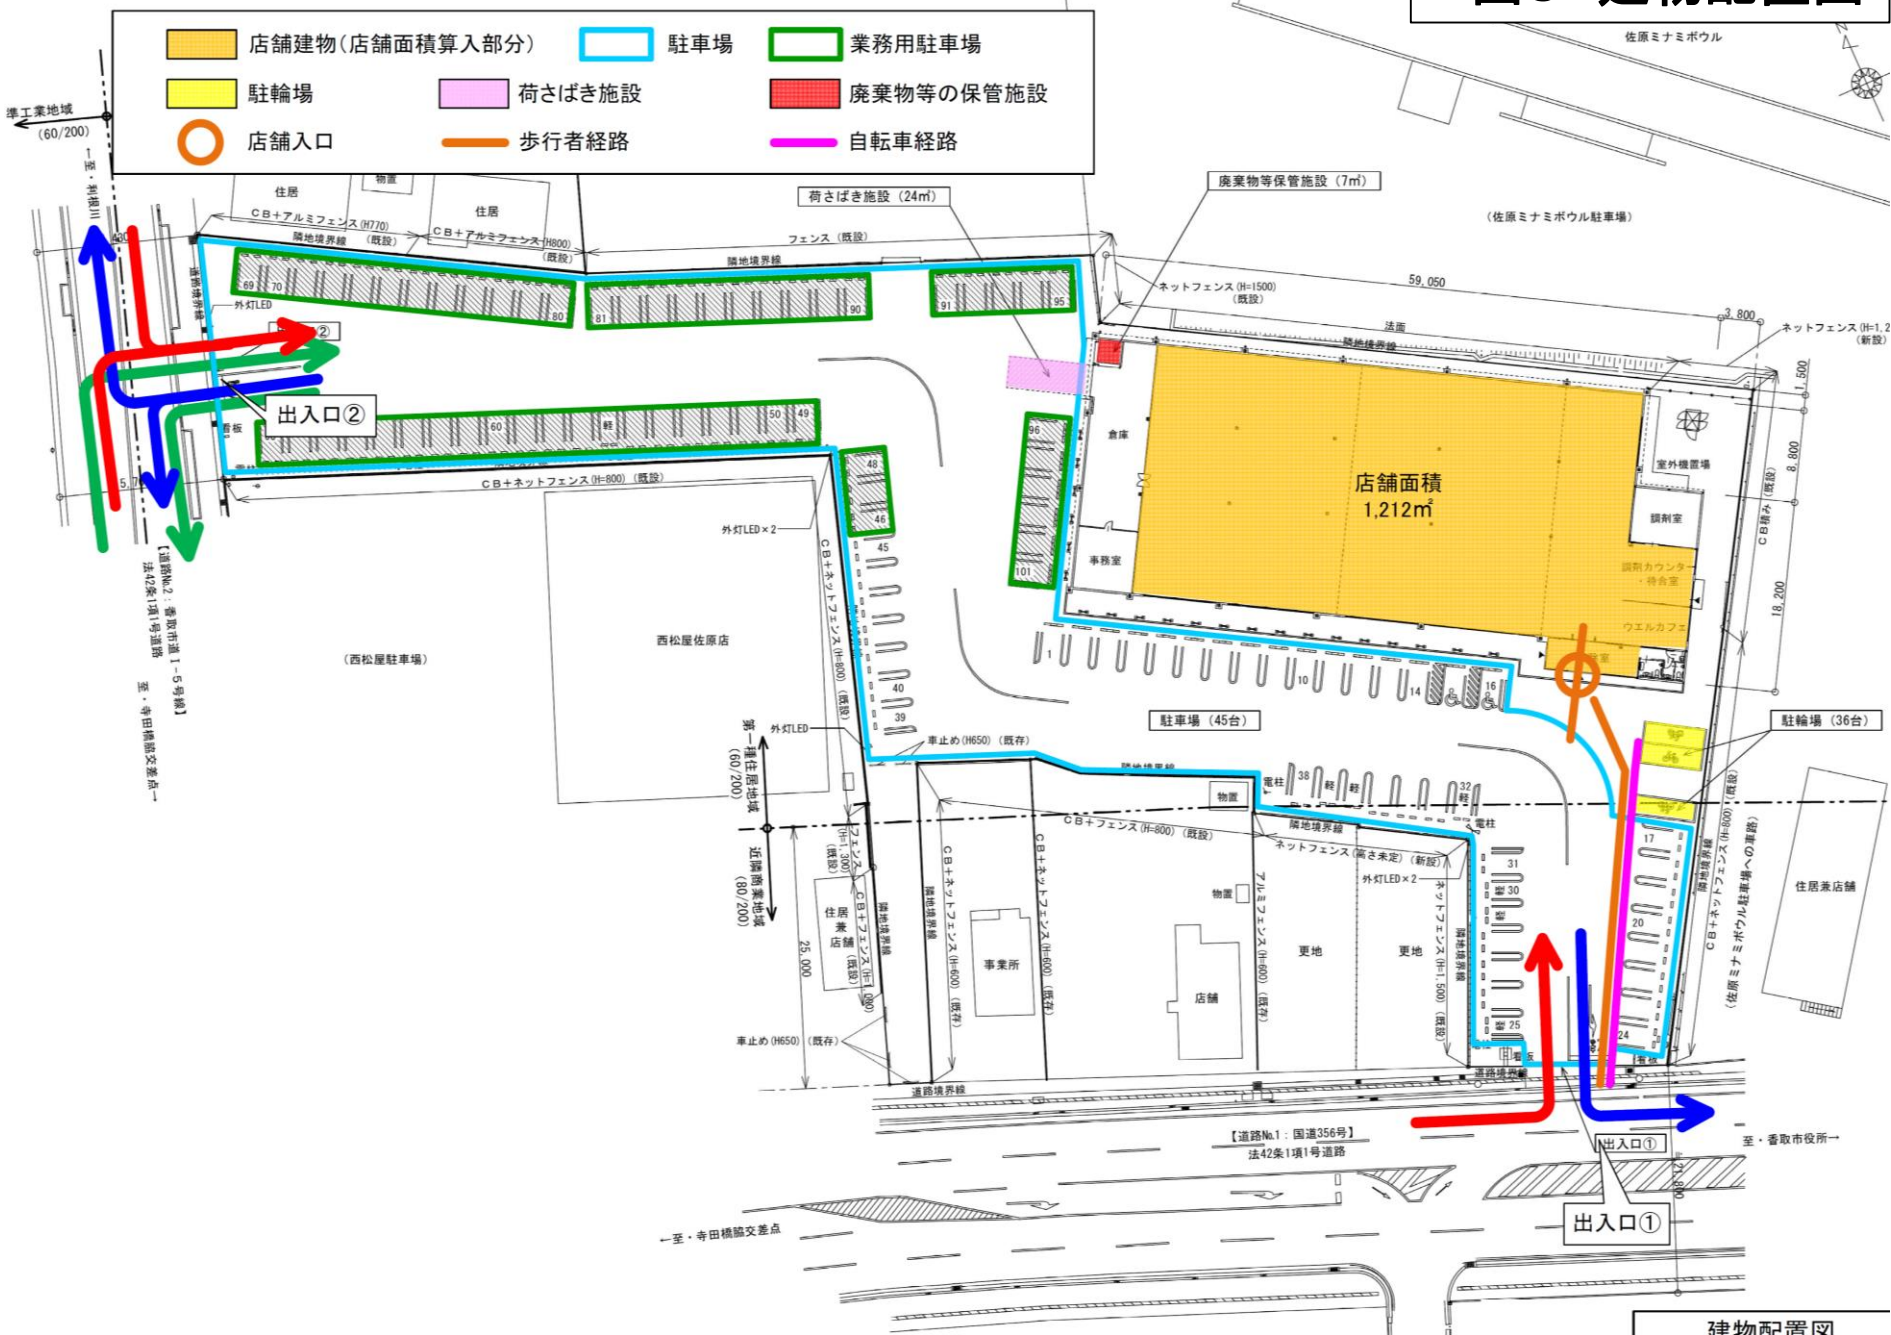


図4 来退店経路図

出入口② (無信号交差点)	右折入庫	右折出庫
休日	遅れなし	遅れ小
平日	遅れなし	遅れ非常に小

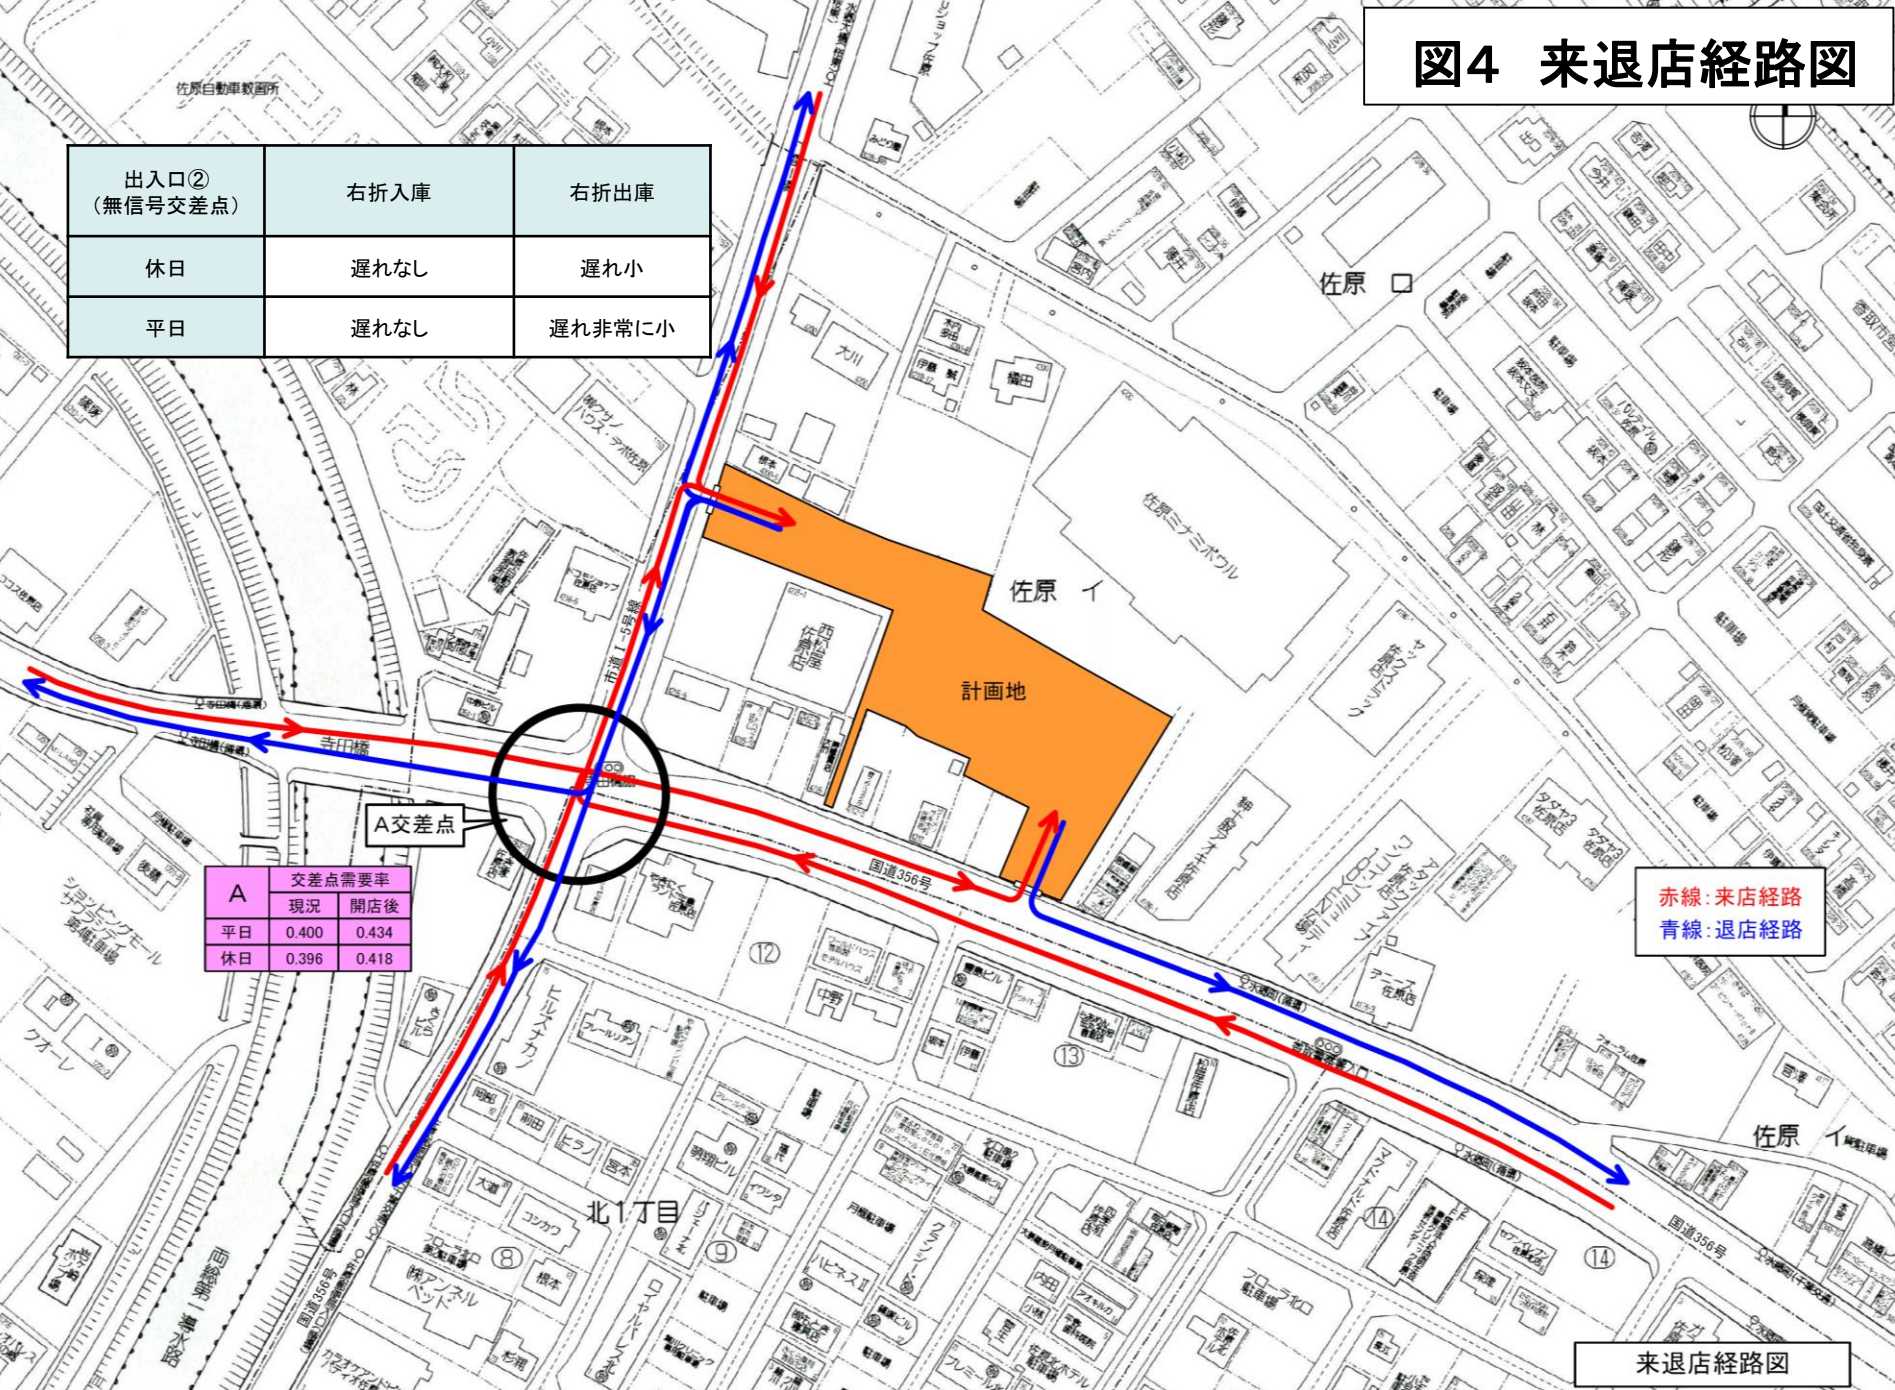


図5 騒音発生予測地点及び発生源位置図

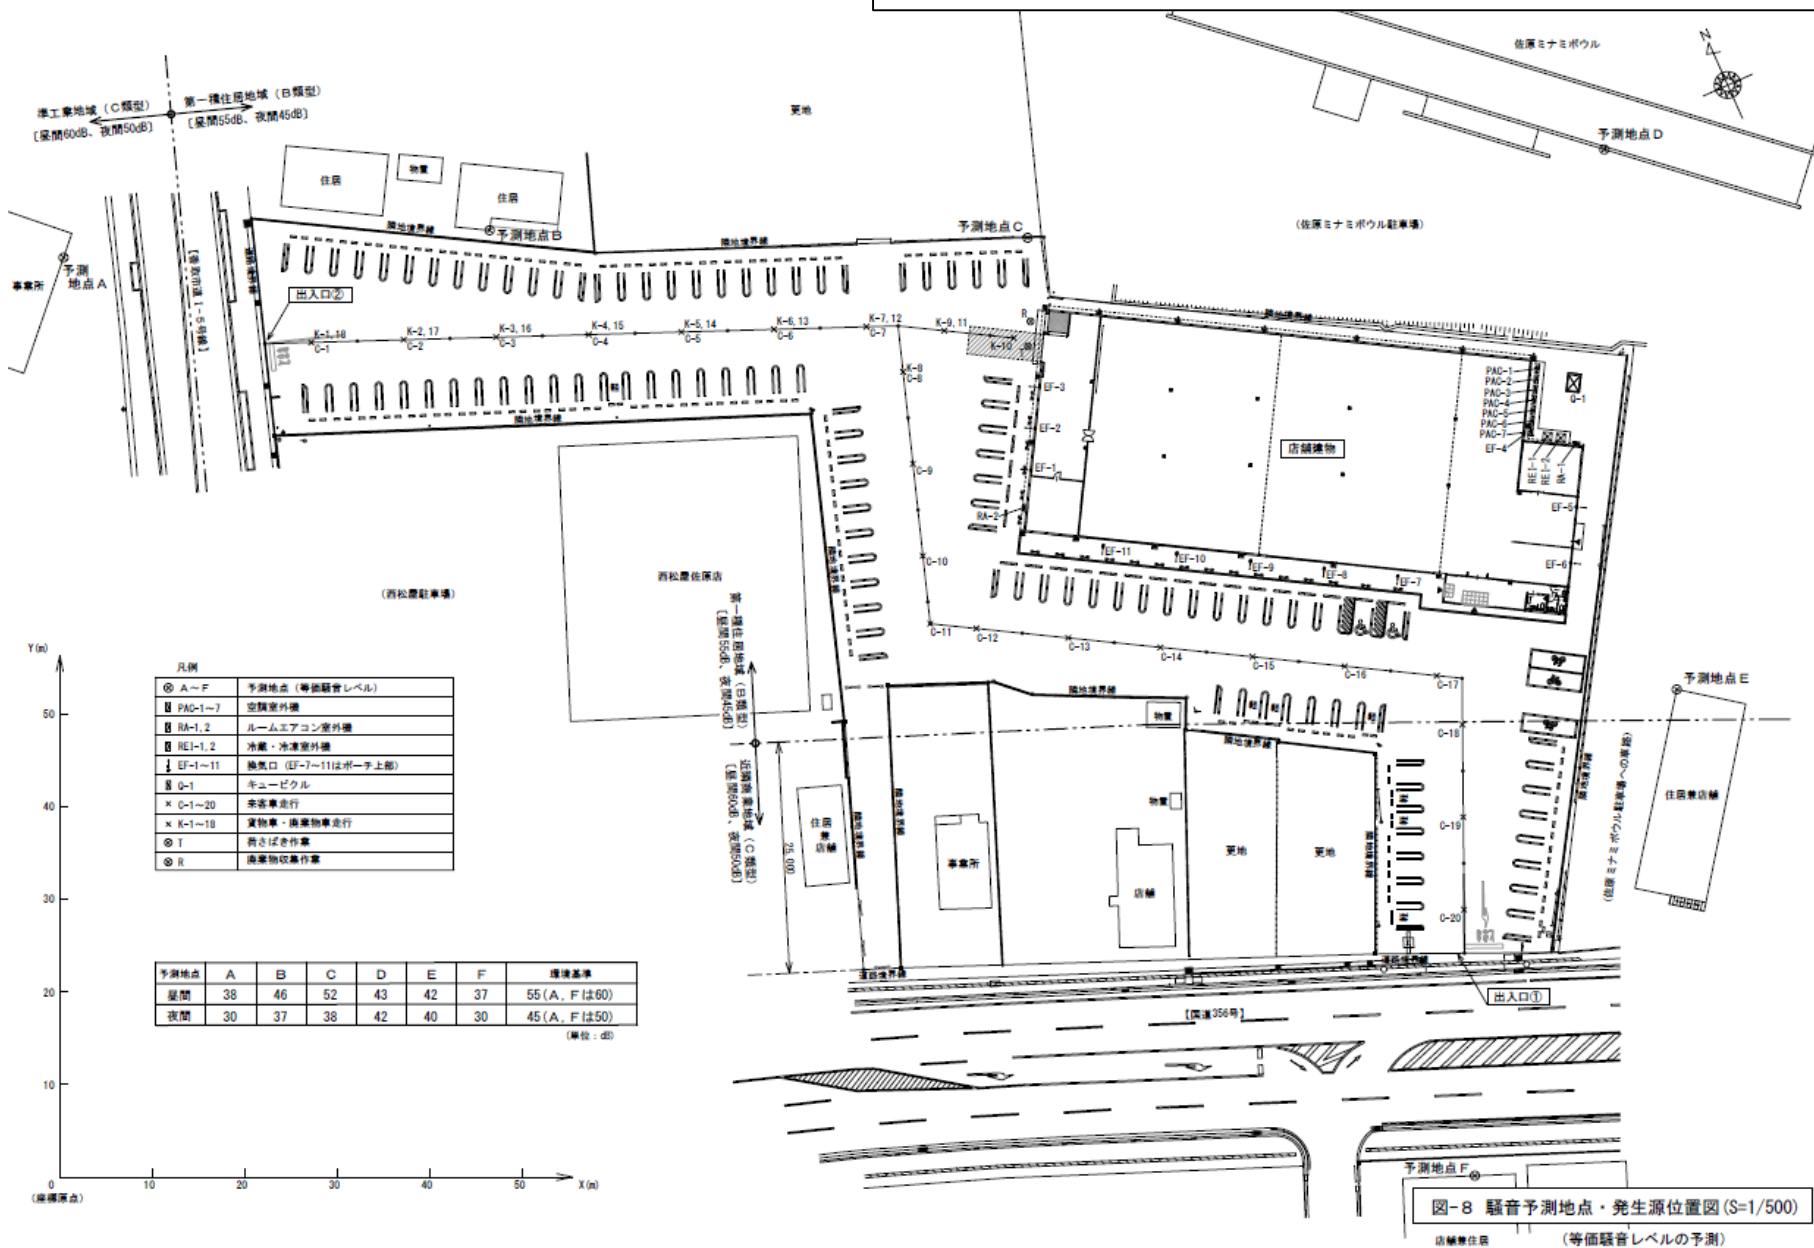


図-8 騒音予測地点・発生源位置図(S=1/500)
店舗兼住居（等価騒音レベルの予測）

図6 騒音発生予測地点及び発生源位置図(最大値)

