

(仮称)佐倉寺崎5丁目PJ
図1 広域見取図

図1 広域見取図



図2 周辺見取図



図3 建物配置図

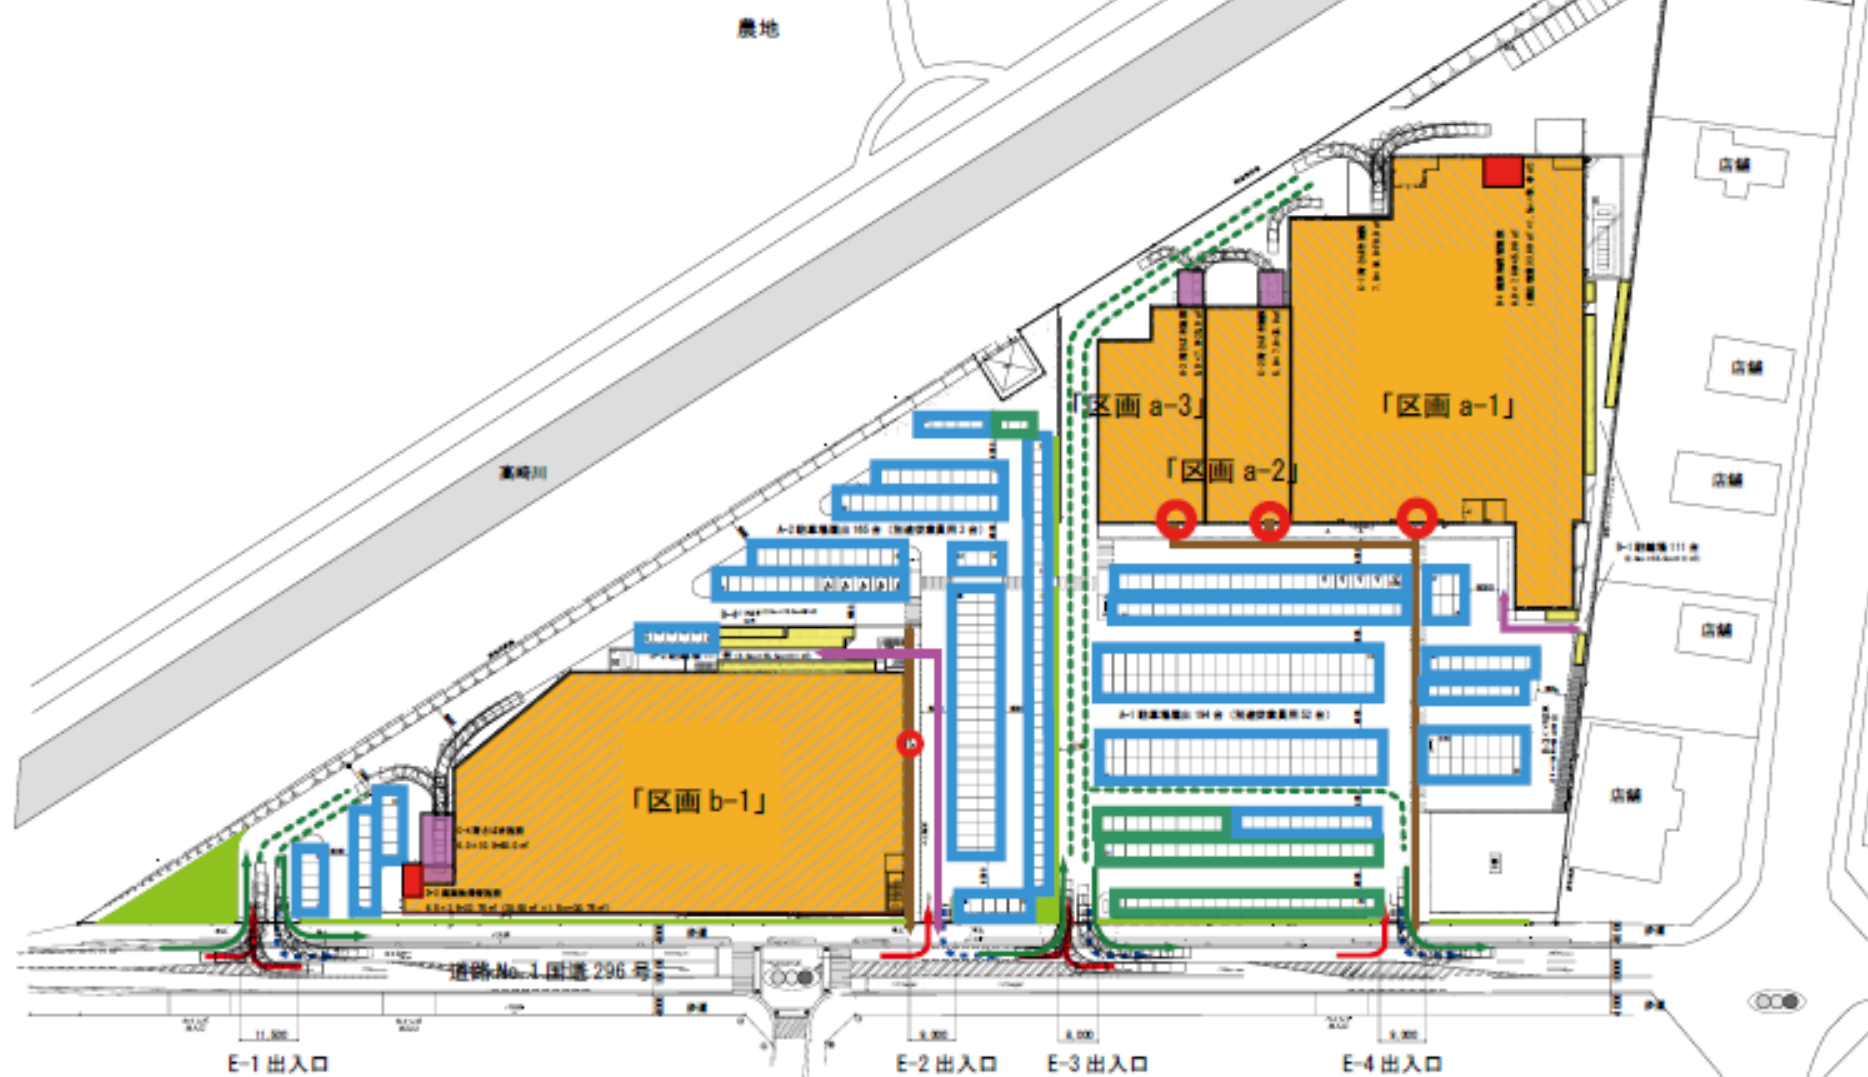
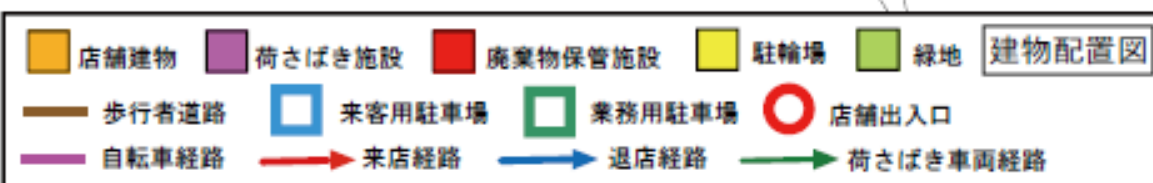


図4 来退店経路図

①方面
142台

No. 4交差点	主道路から右折 (南 → 東)
休日	評価 OK
平日	評価 OK

No.1交差点需要率		
	現況	開店後
平日	0.334	0.443
休日	0.409	0.530

E-1出入口	右折入庫
休日	評価 OK
平日	評価 OK

E-3出入口	右折入庫
休日	評価 OK
平日	評価 OK

⑤方面
47台

No.3交差点需要率		
	現況	開店後
平日	0.406	0.435
休日	0.437	0.467

③④方面
140台

No.2寺崎北交差点需要率		
	現況	開店後
平日	0.575	0.731
休日	0.581	0.716

②方面
59台

図面No.8-2
(仮称)佐倉寺崎5丁目PJ

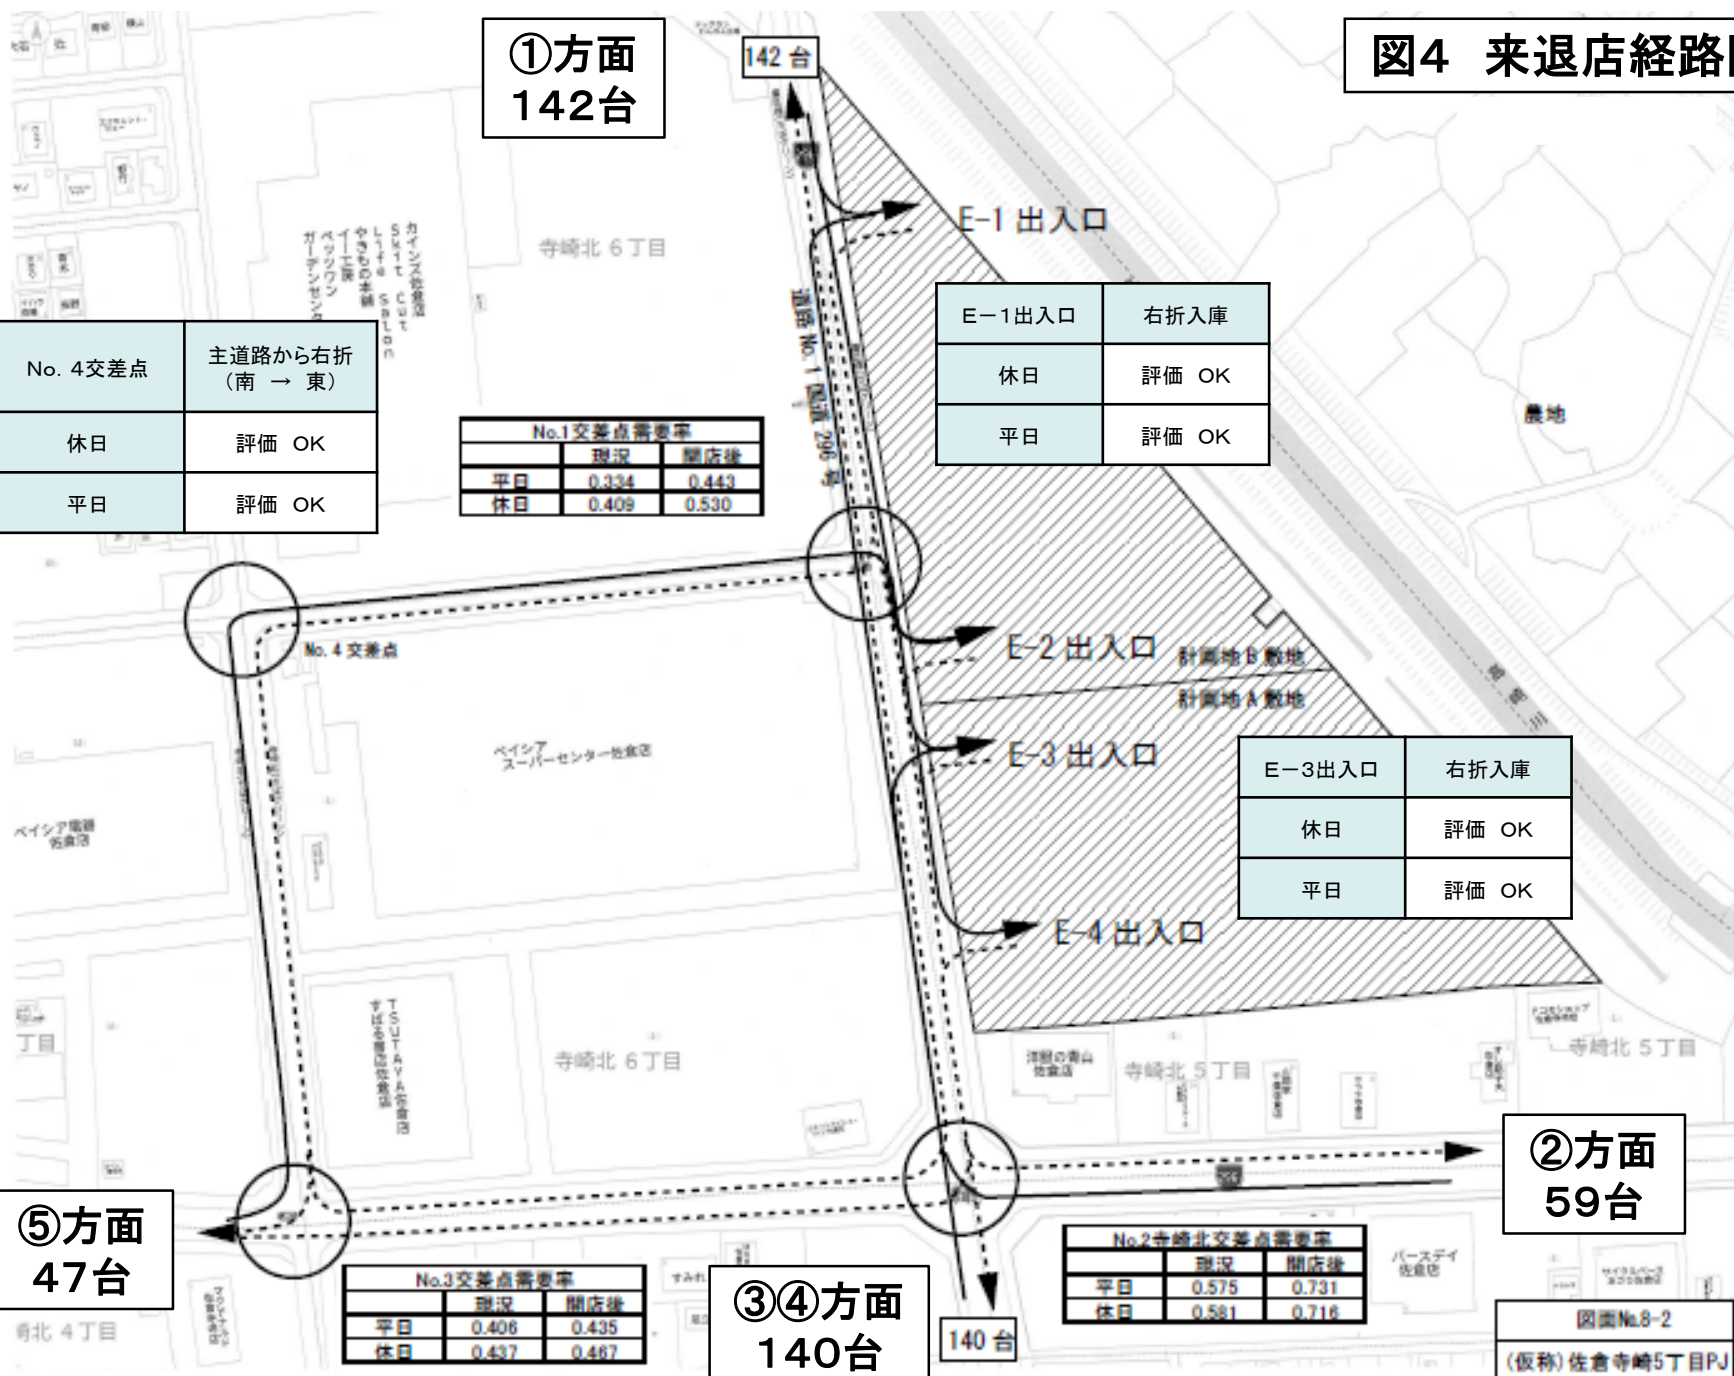


図5 騒音発生予測地点位置図


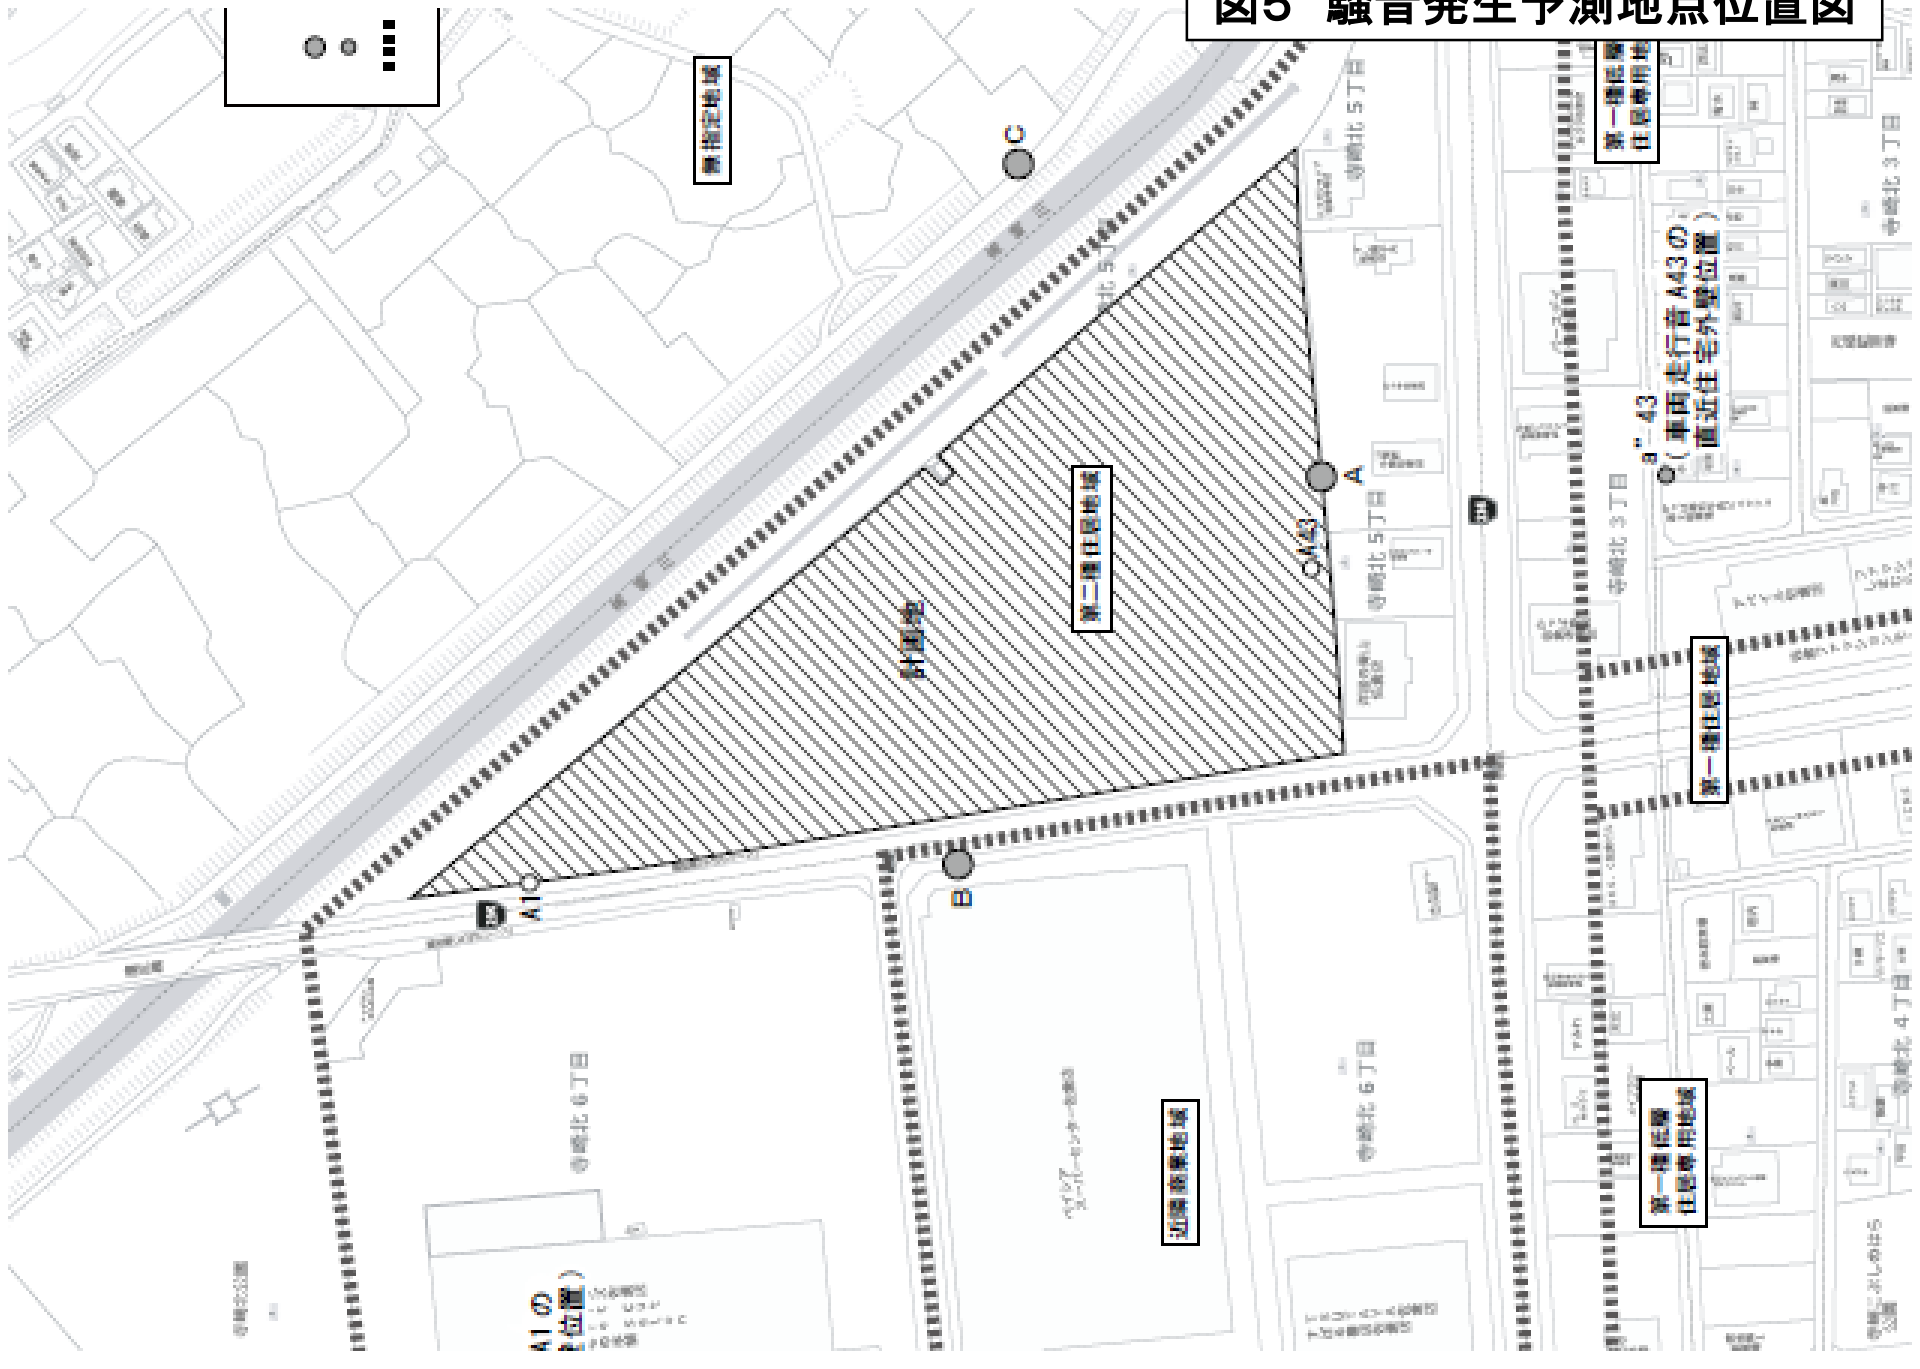


図6 騒音発生源位置図

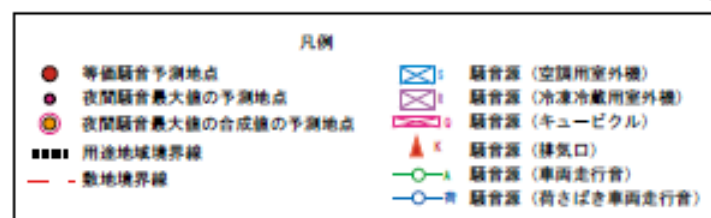

無指定地域

第二種住居地域

近隣商業地域

駐車場

4" 1 12、1 90m先

図面No.7-2

騒音発生源位置図

(仮称) 佐倉寺崎5丁目PJ

縮尺=1:1,000

