

(仮称)クスリのアオキ南増尾店

図1 広域見取図

松戸市

計画地

1 km圏

南部中学校

柏市

松戸市

常盤平駅

土南部小学校

柏市

金ヶ作小学校



図2 周辺見取図

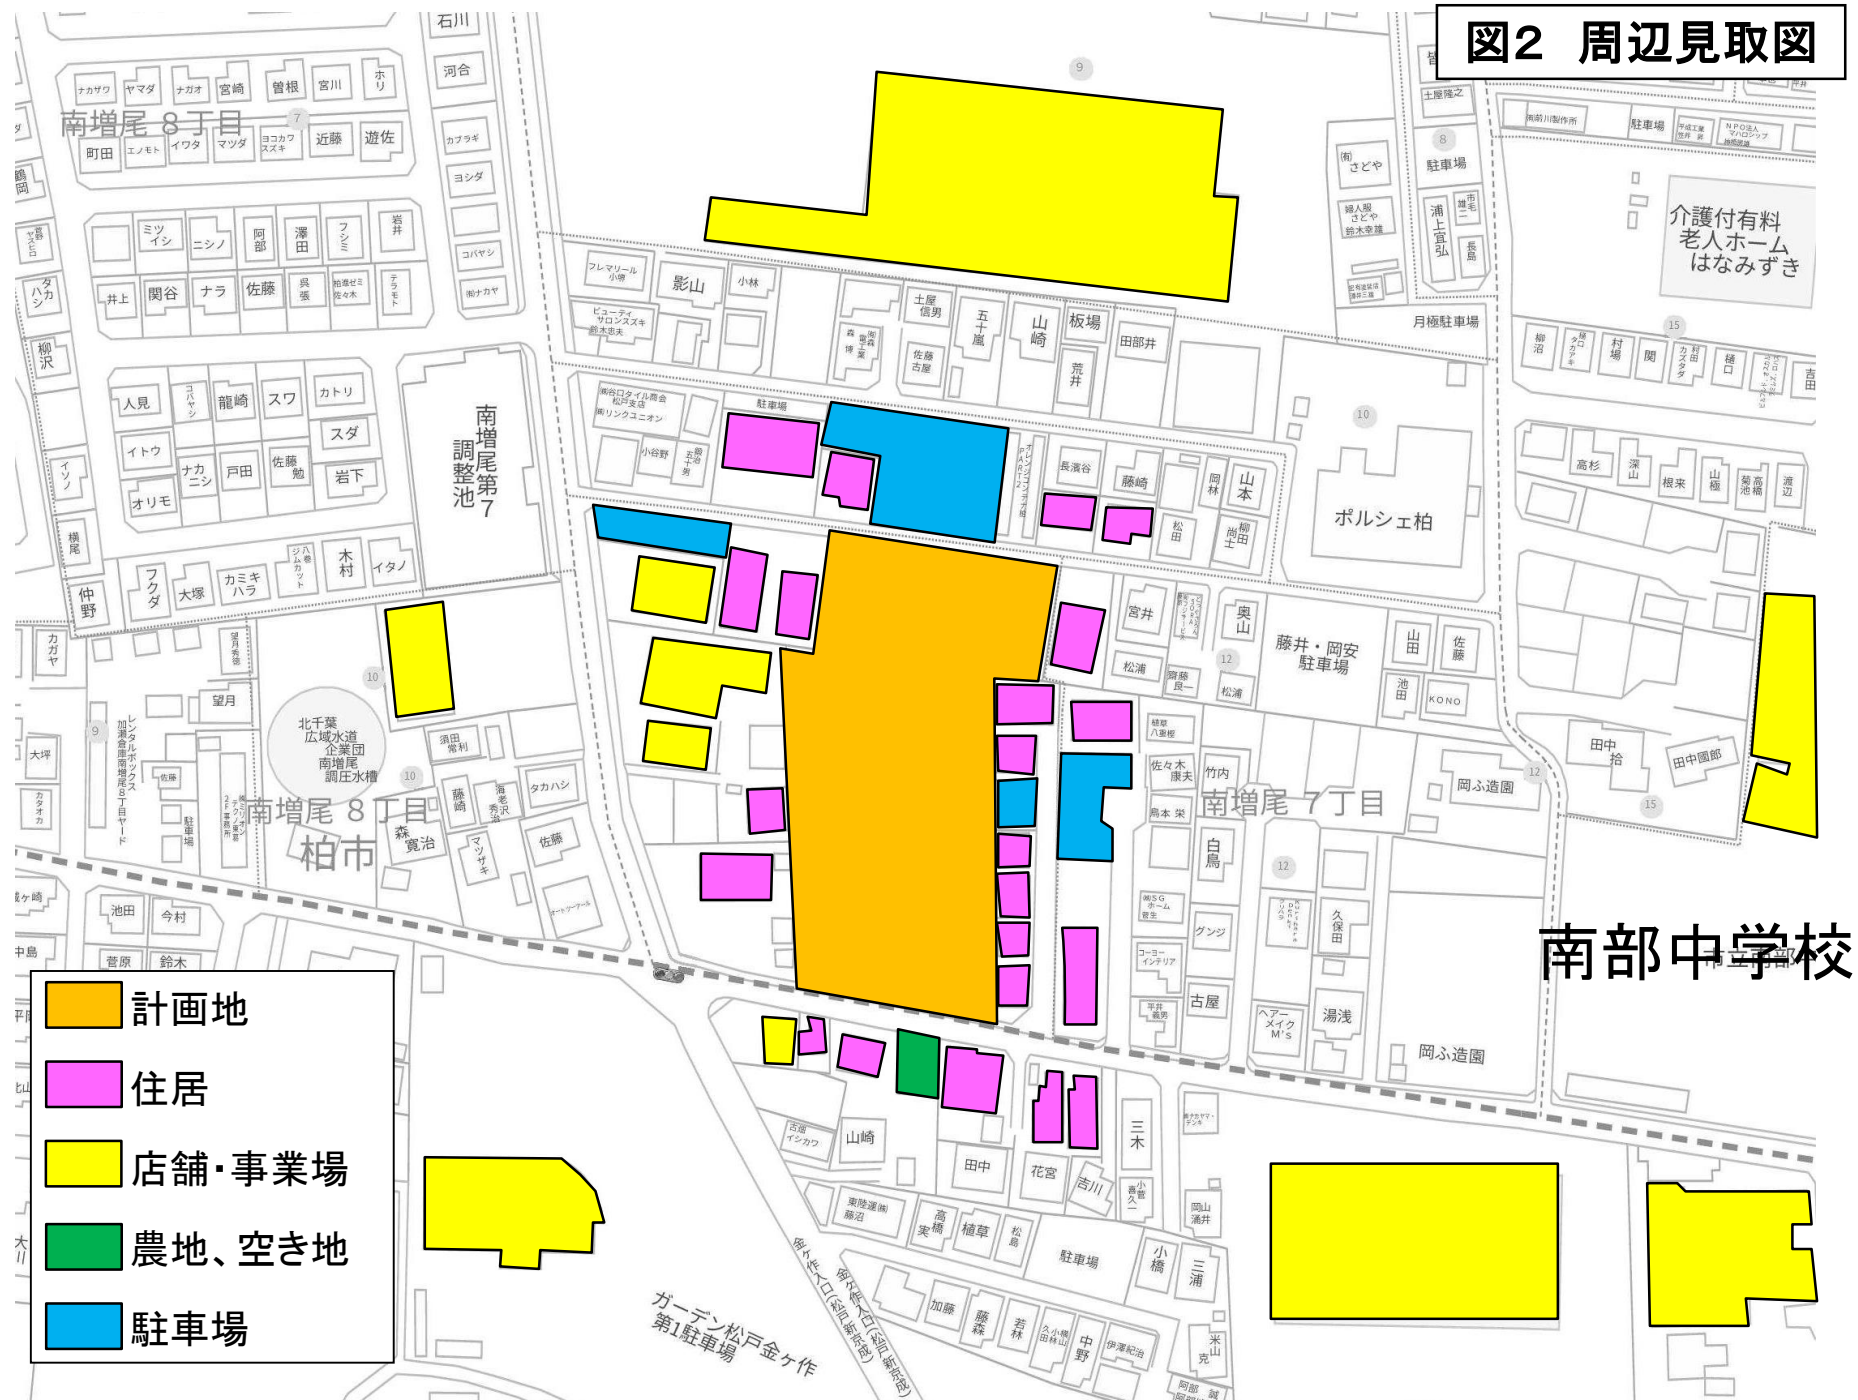


図3 建物配置図

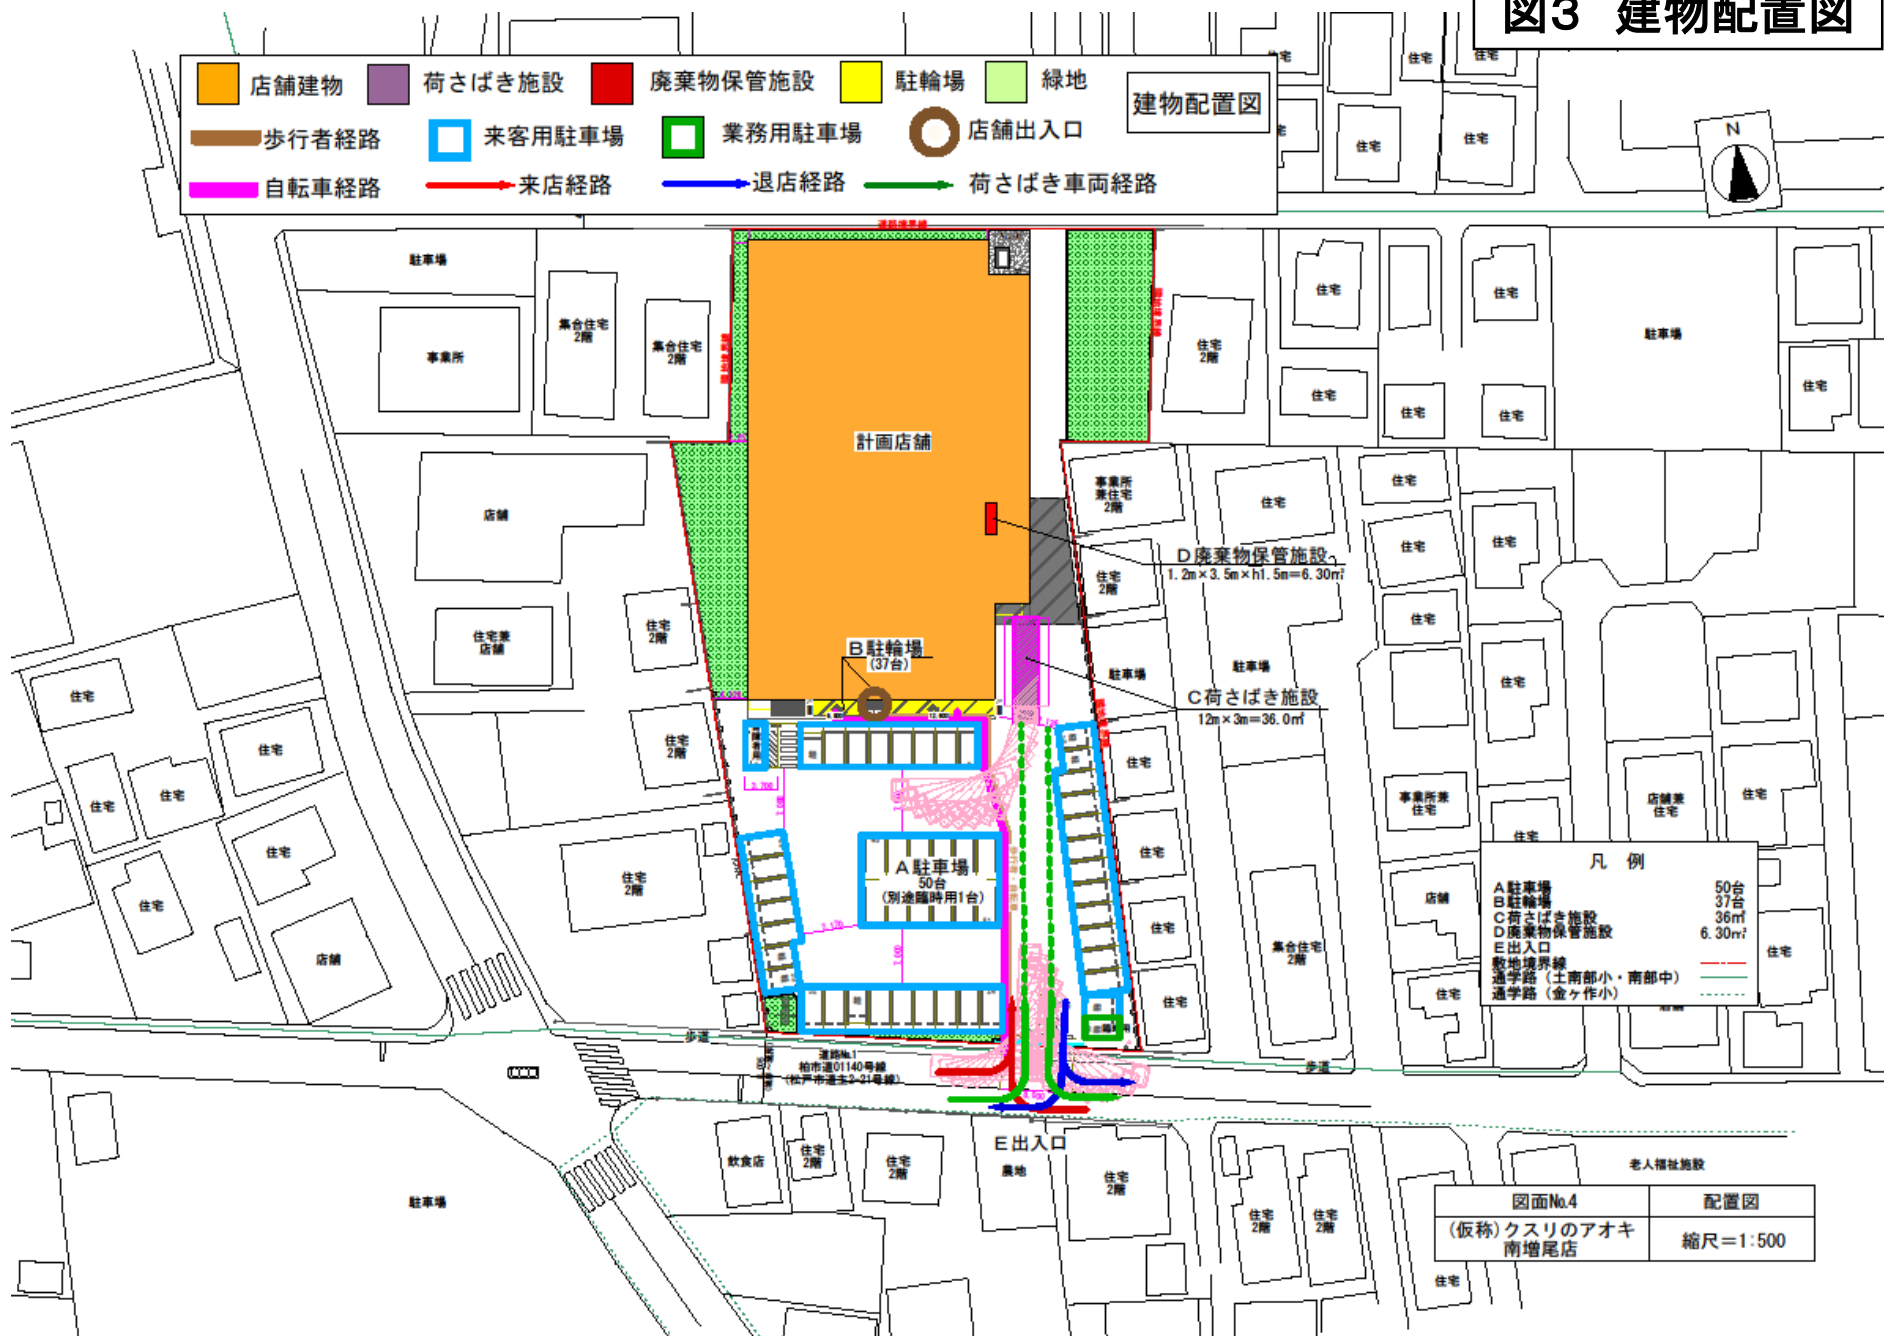


図4 来退店経路図

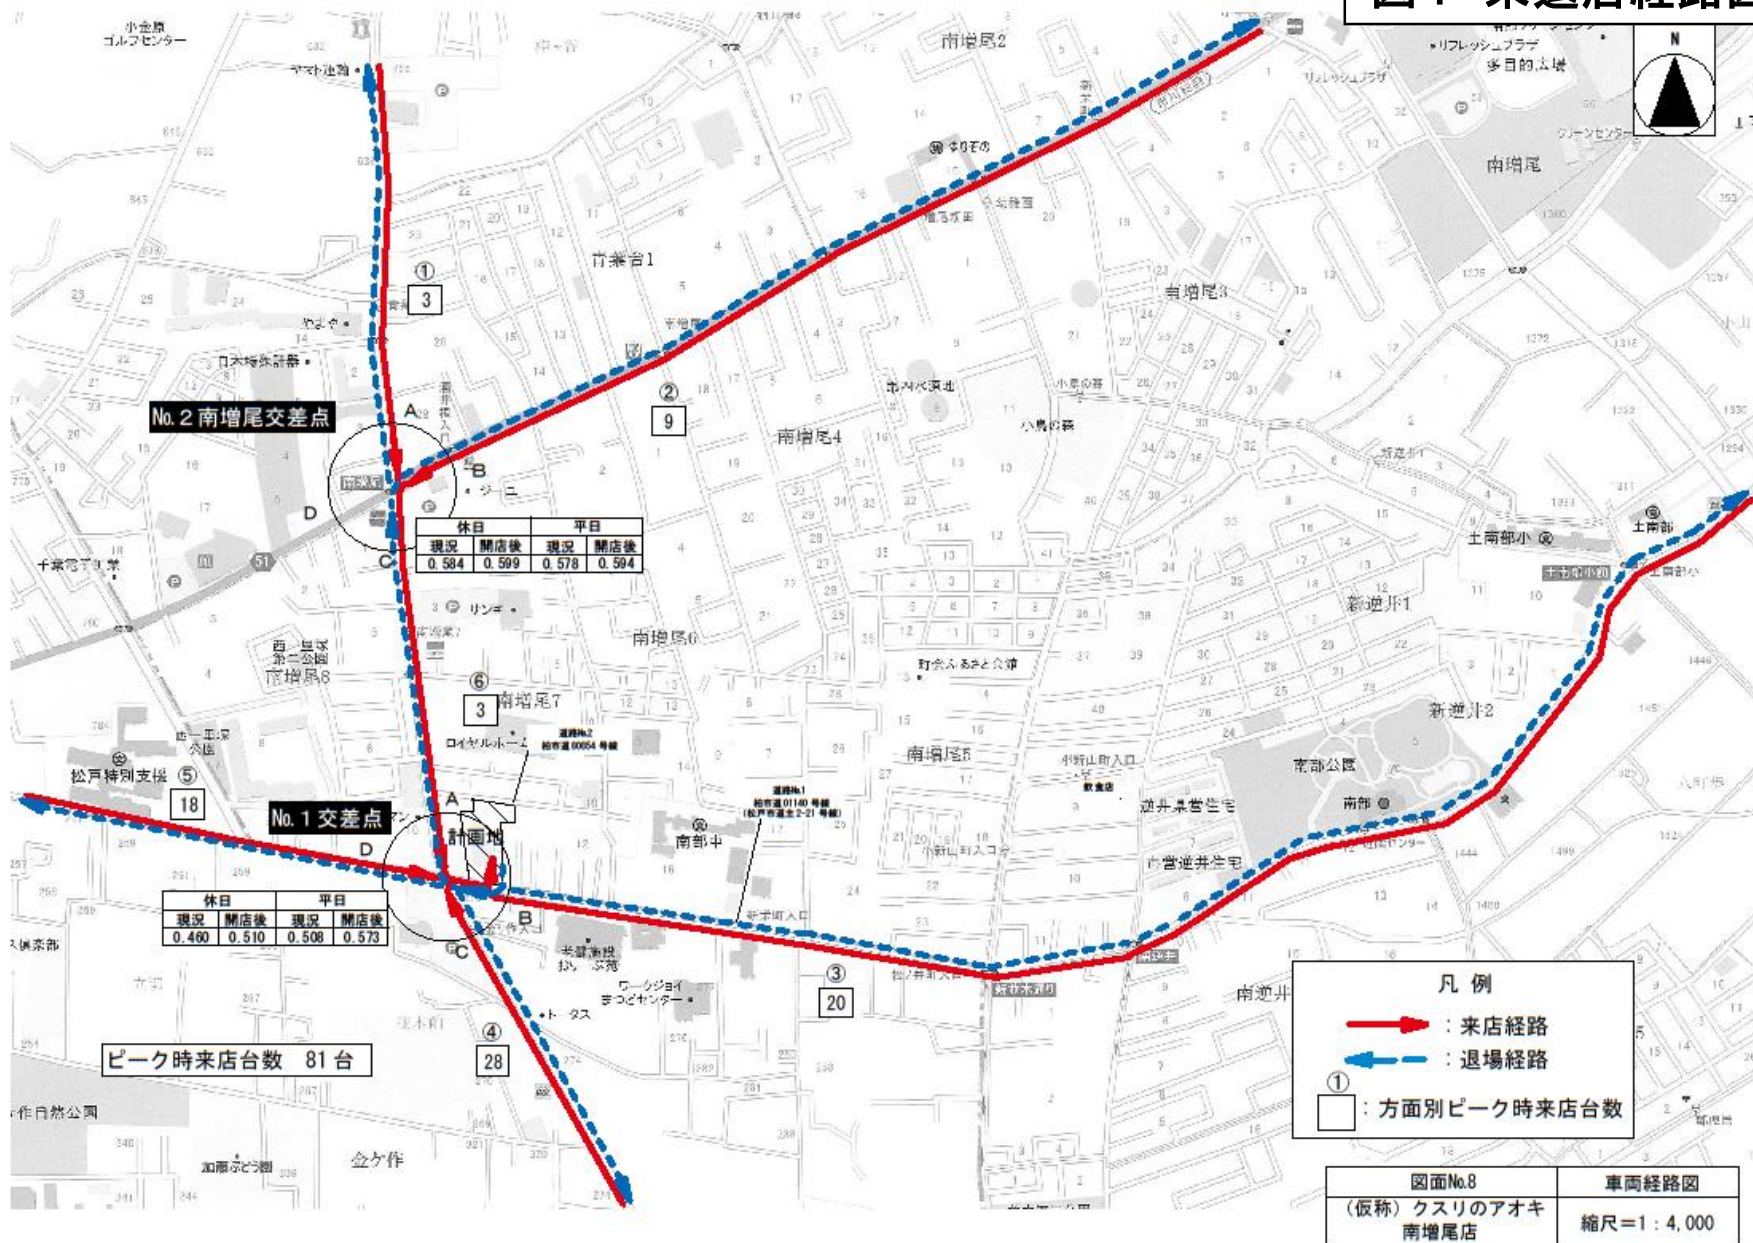


図5 騒音発生予測地点位置図

