

(仮称)流山市向小金一丁目商業施設設計画

図1 広域見取図

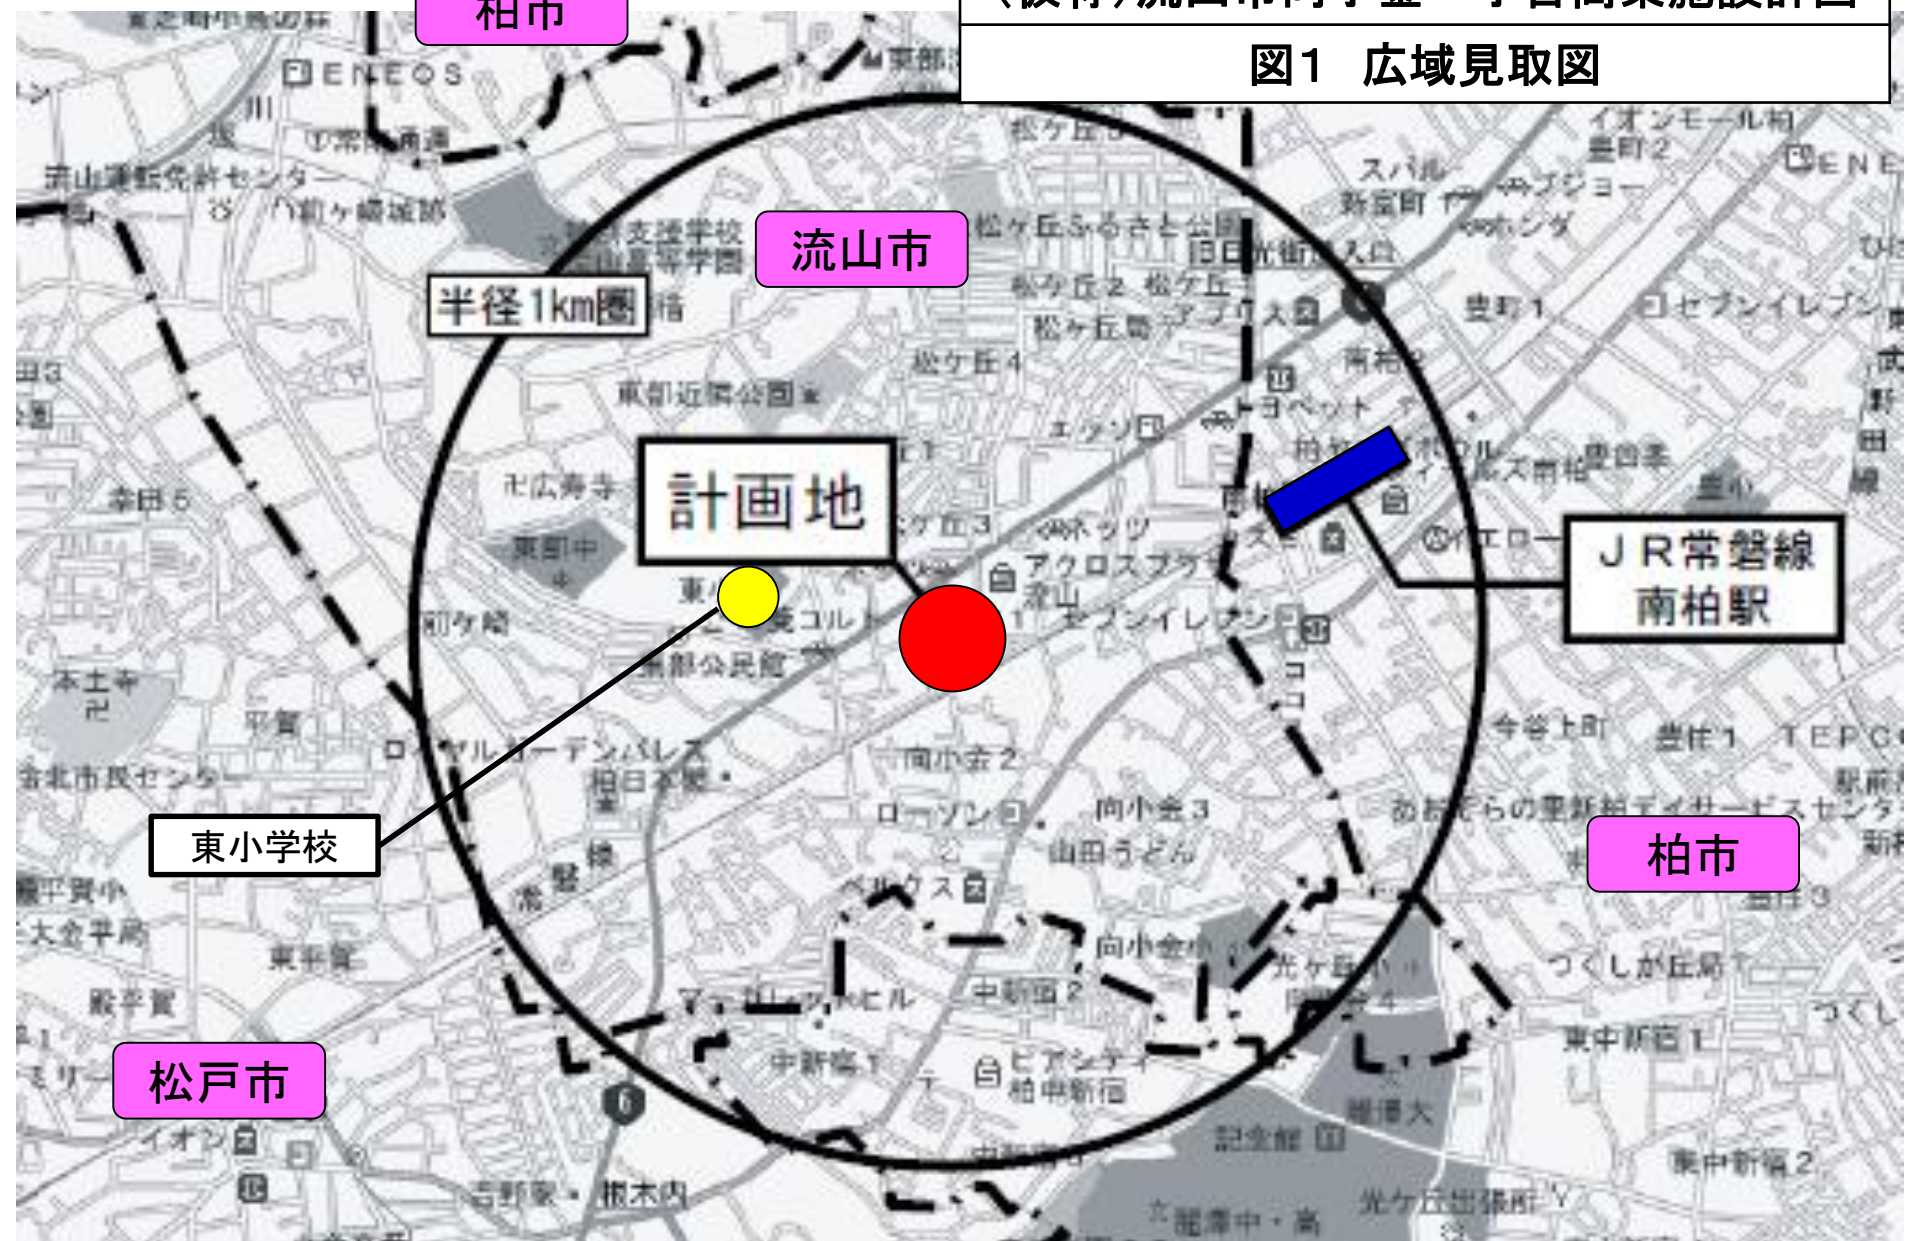


図2 周辺見取図

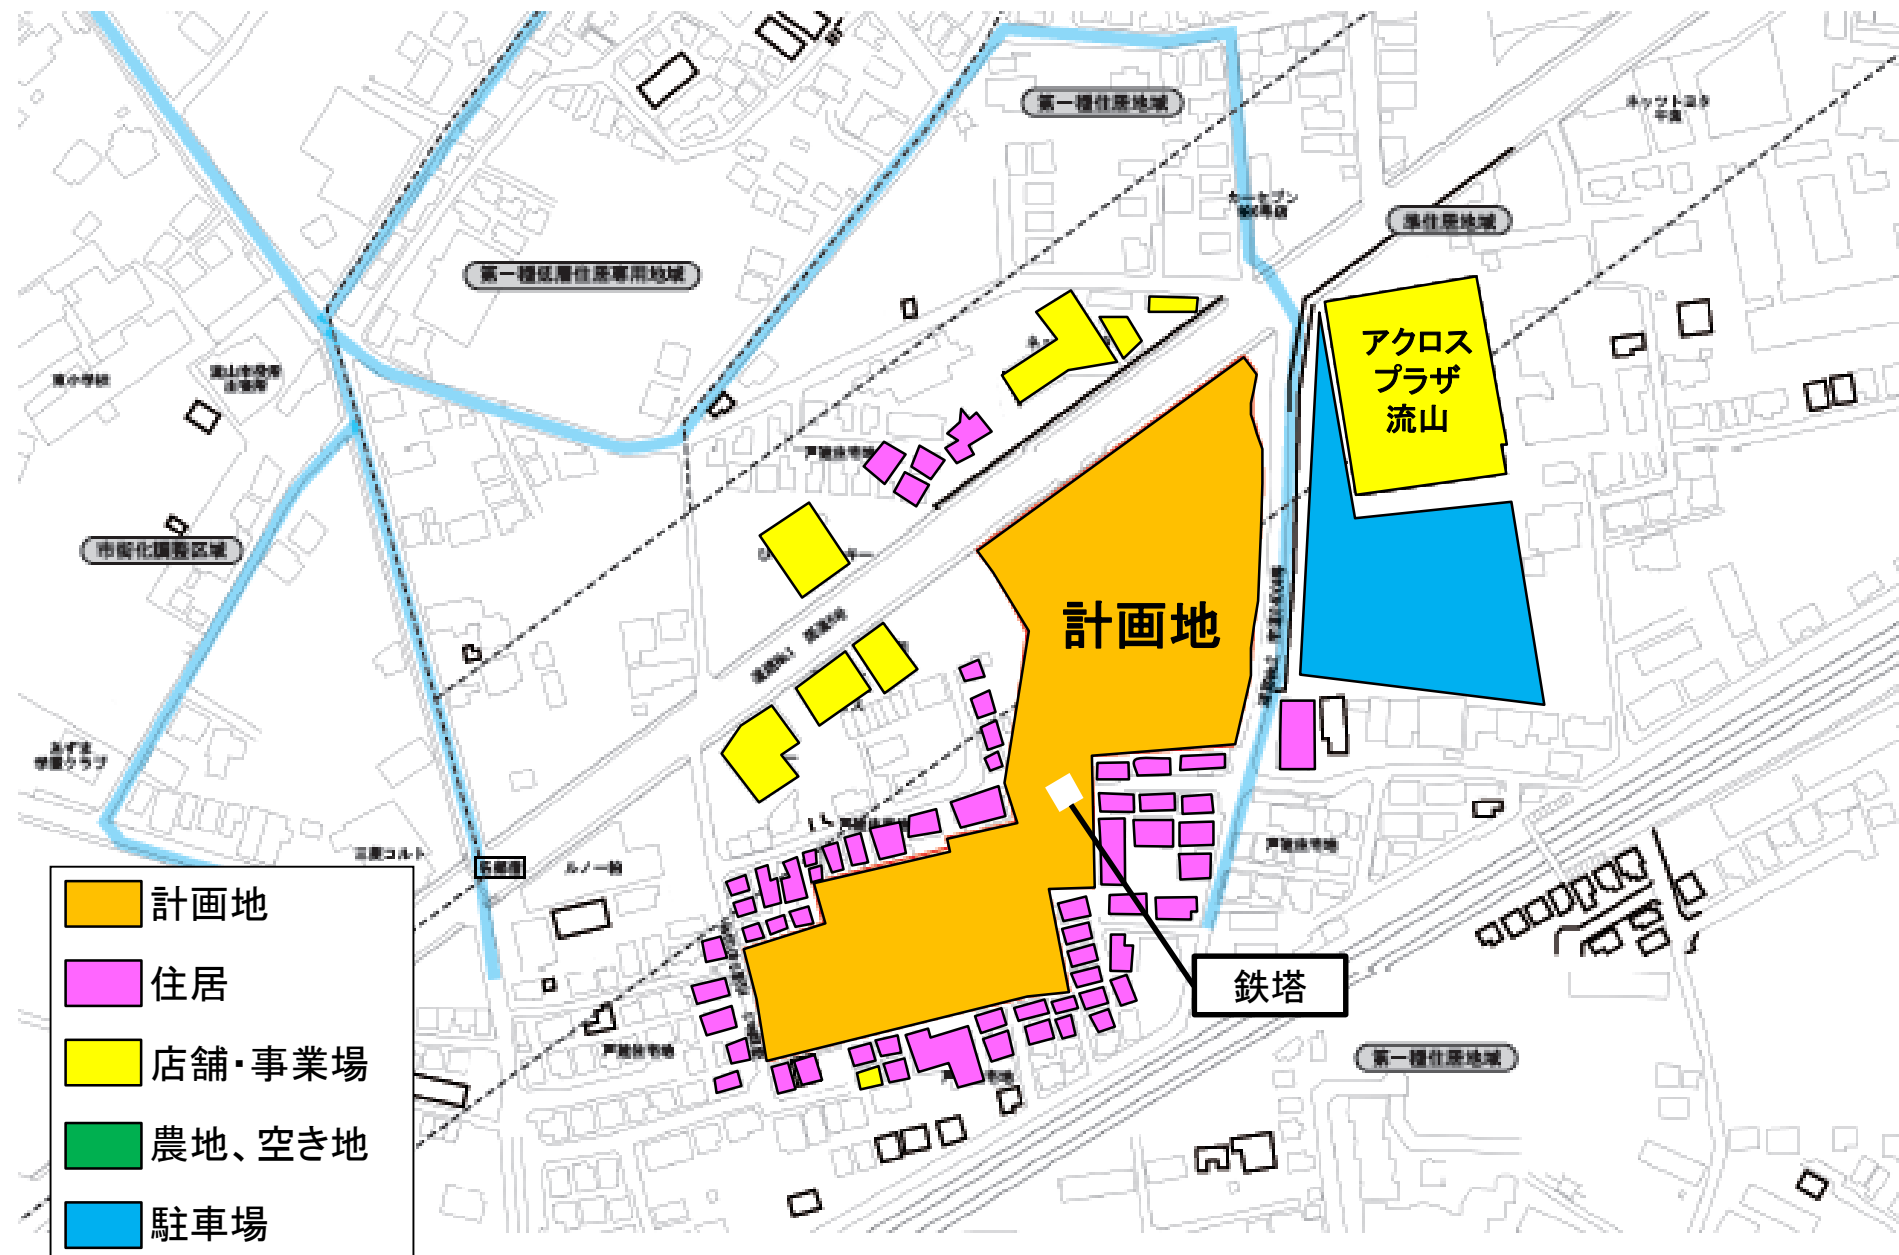


図3 建物配置図

- | | | |
|---------|--------|-------|
| 店舗面積 | 緑地 | 来店経路 |
| 荷捌き施設 | 来客用駐車場 | 退店経路 |
| 廃棄物保管施設 | 歩行者経路 | 荷/廃経路 |
| 駐輪場 | 自転車経路 | 店舗入口 |



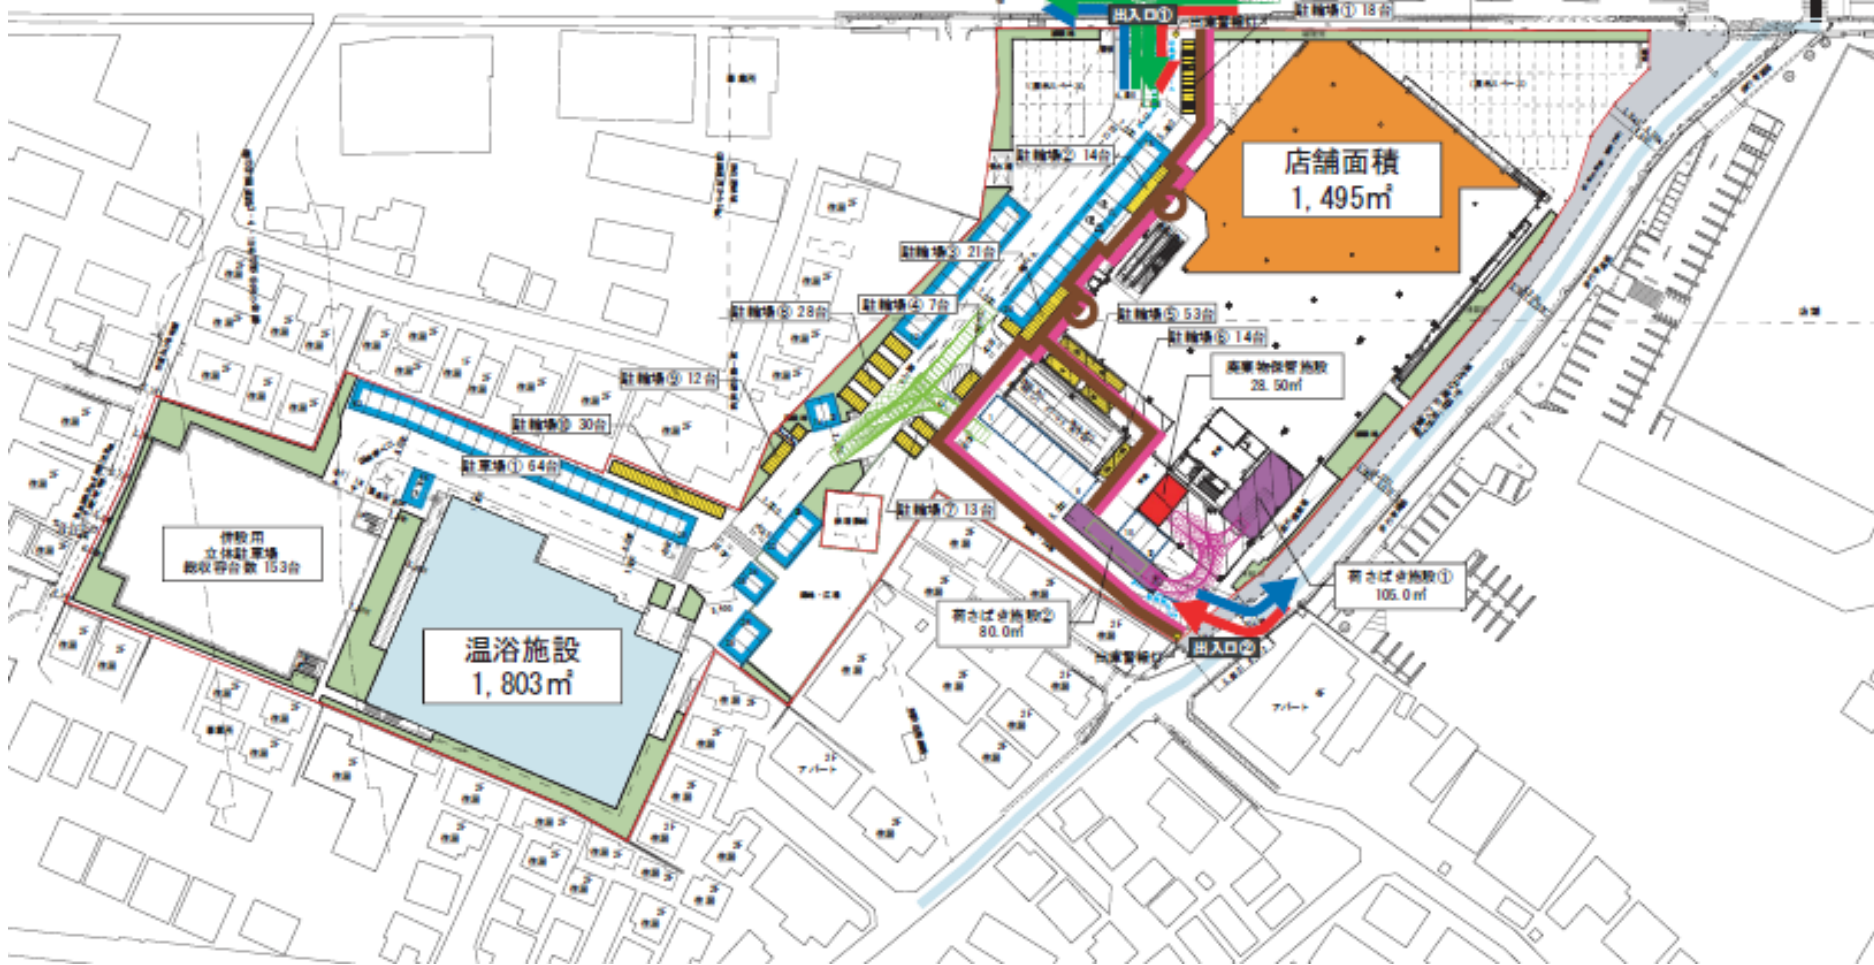


圖4 2階、R階平面圖

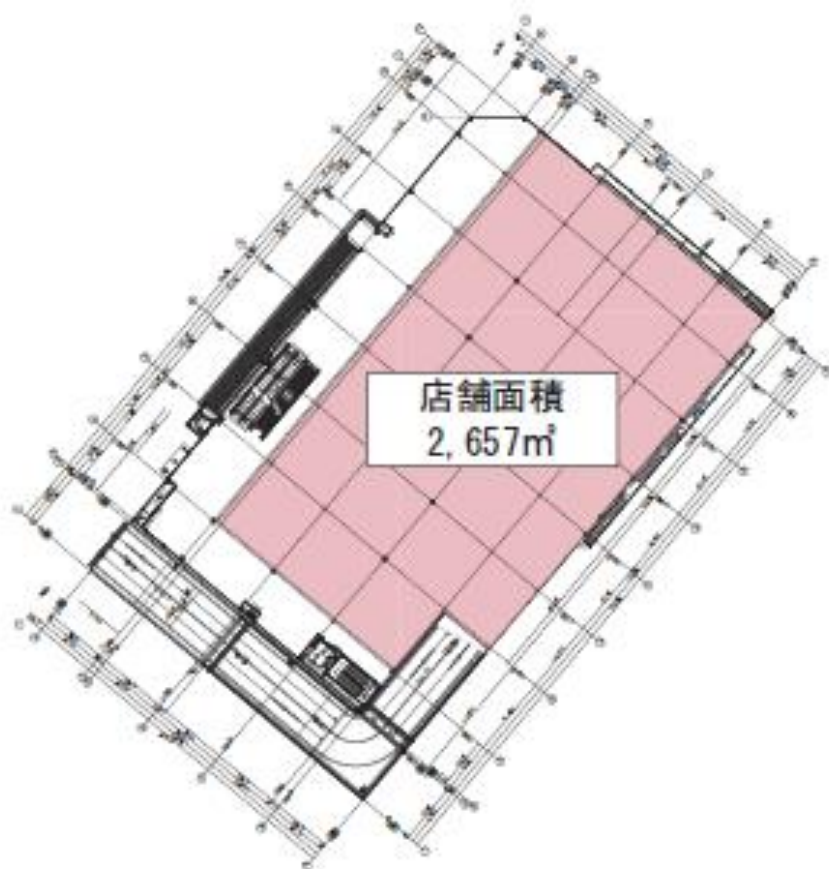

2階平面圖

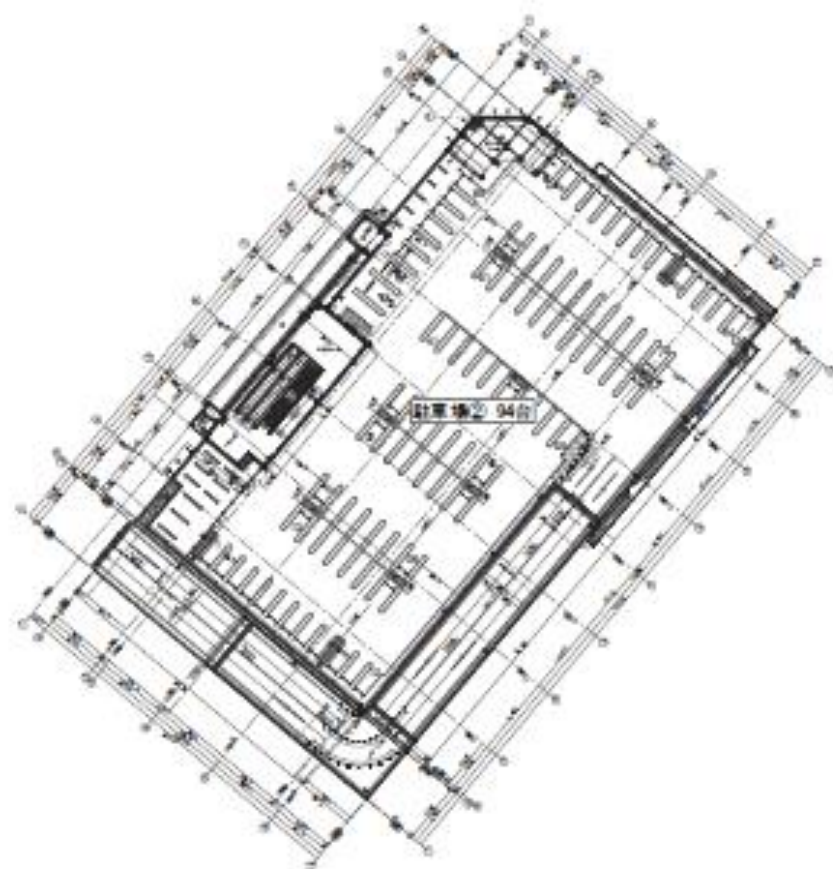

R階平面圖

図5 来退店経路図

A方面
40台

B方面
10台

C方面
22台

D方面
30台

E方面
33台

A	交差点需要率	
	現況	開店後
平日	0.442	0.551
休日	0.517	0.632

B	交差点需要率	
	現況	開店後
平日	0.559	0.629
休日	0.587	0.678

C	交差点需要率	
	現況	開店後
平日	0.549	0.603
休日	0.543	0.600

計画地

出入口②	右折入庫
休日	遅れなし
平日	遅れなし

赤線：来店経路
青線：退店経路



図6 騒音発生予測地点位置図(1階)

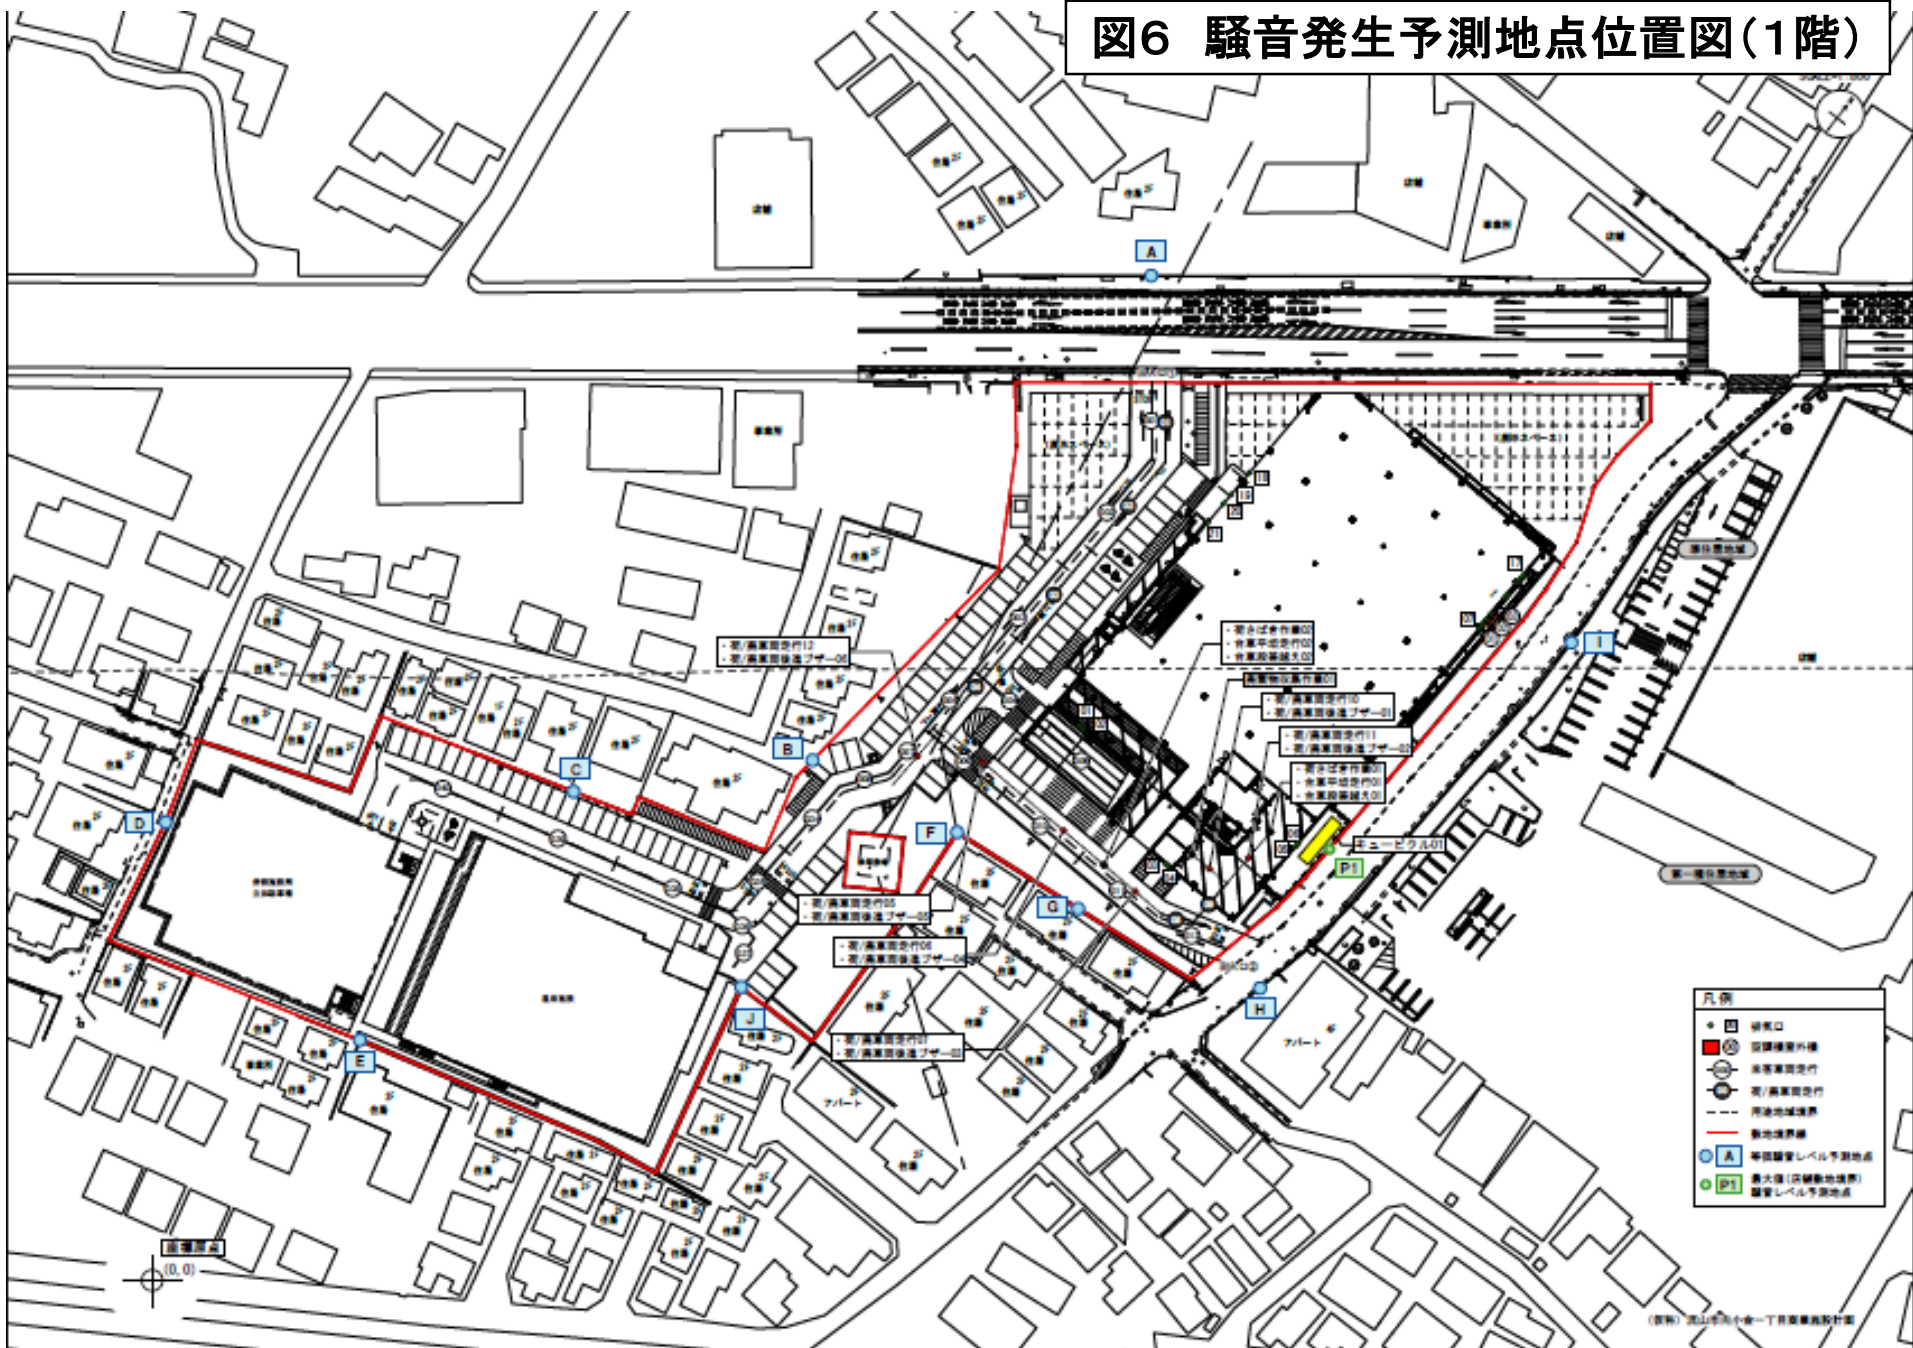


図7 騒音発生予測地点位置図(2階)

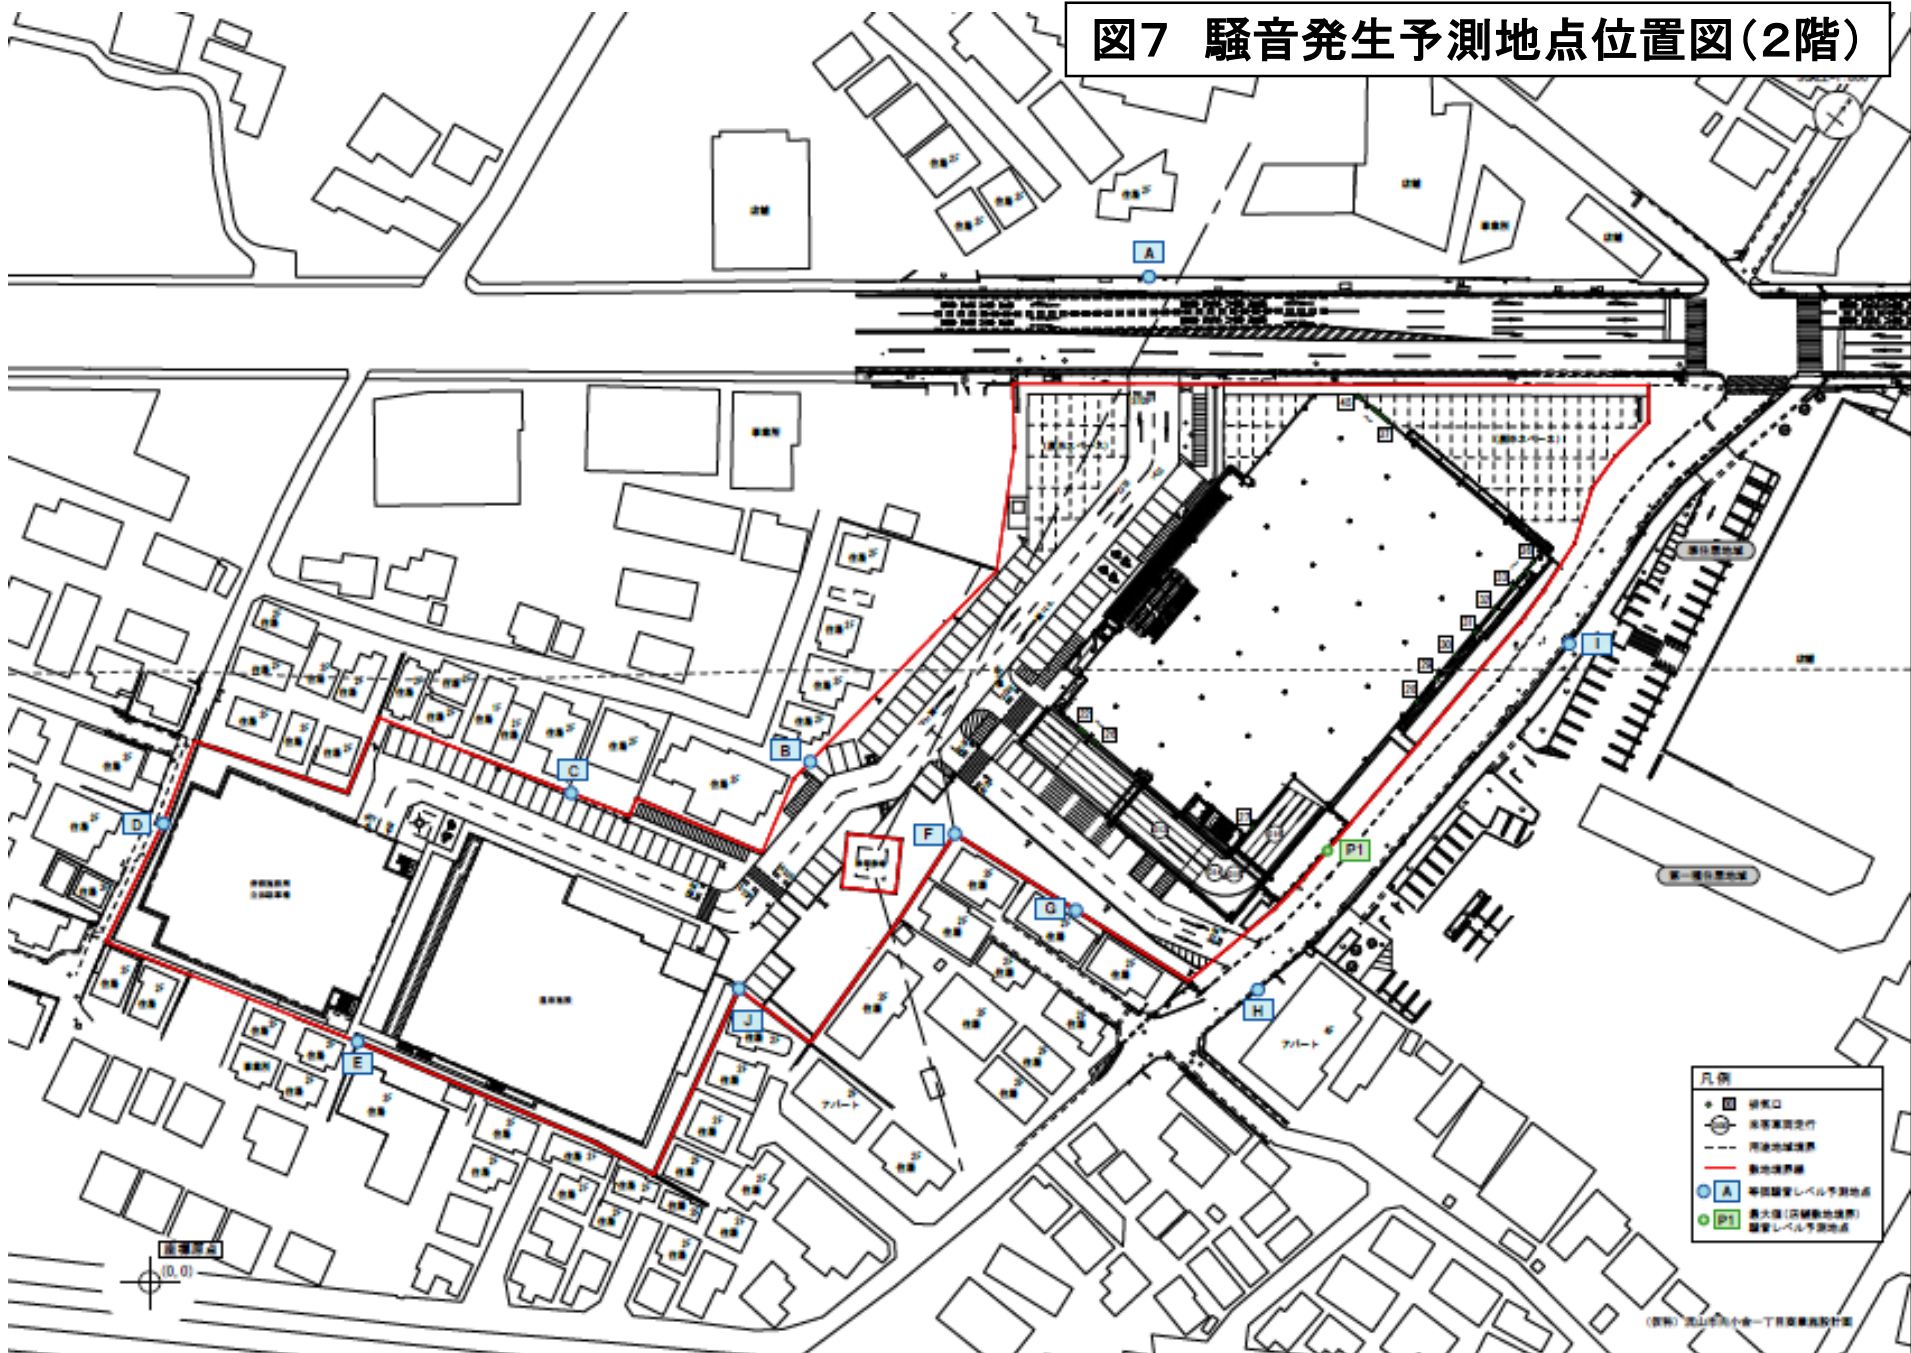


図8 騒音発生予測地点位置図(R階)

