

(仮称)ヤオコー我孫子天王台店

図1 広域見取図

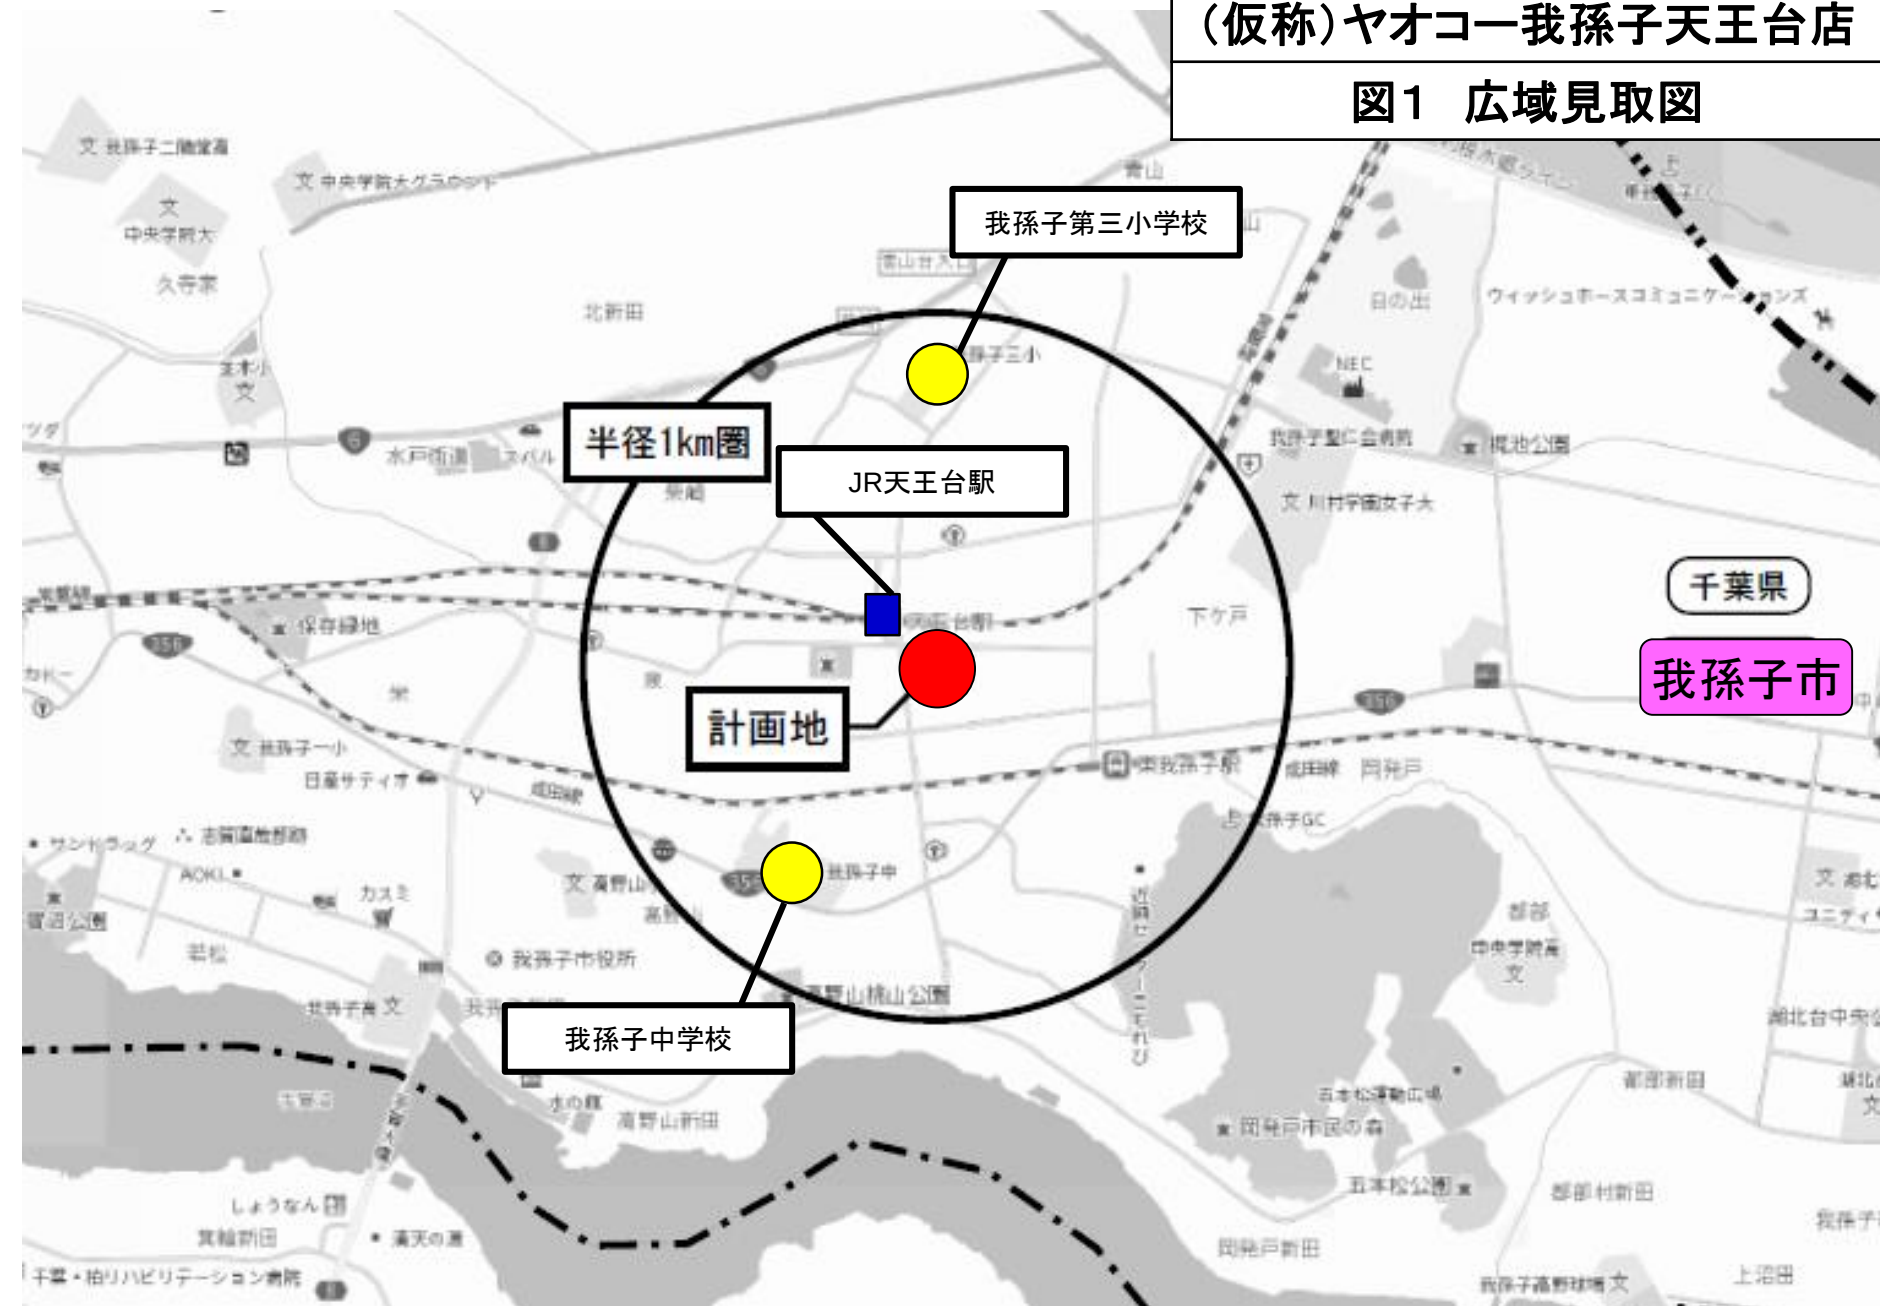


図2 周辺見取図

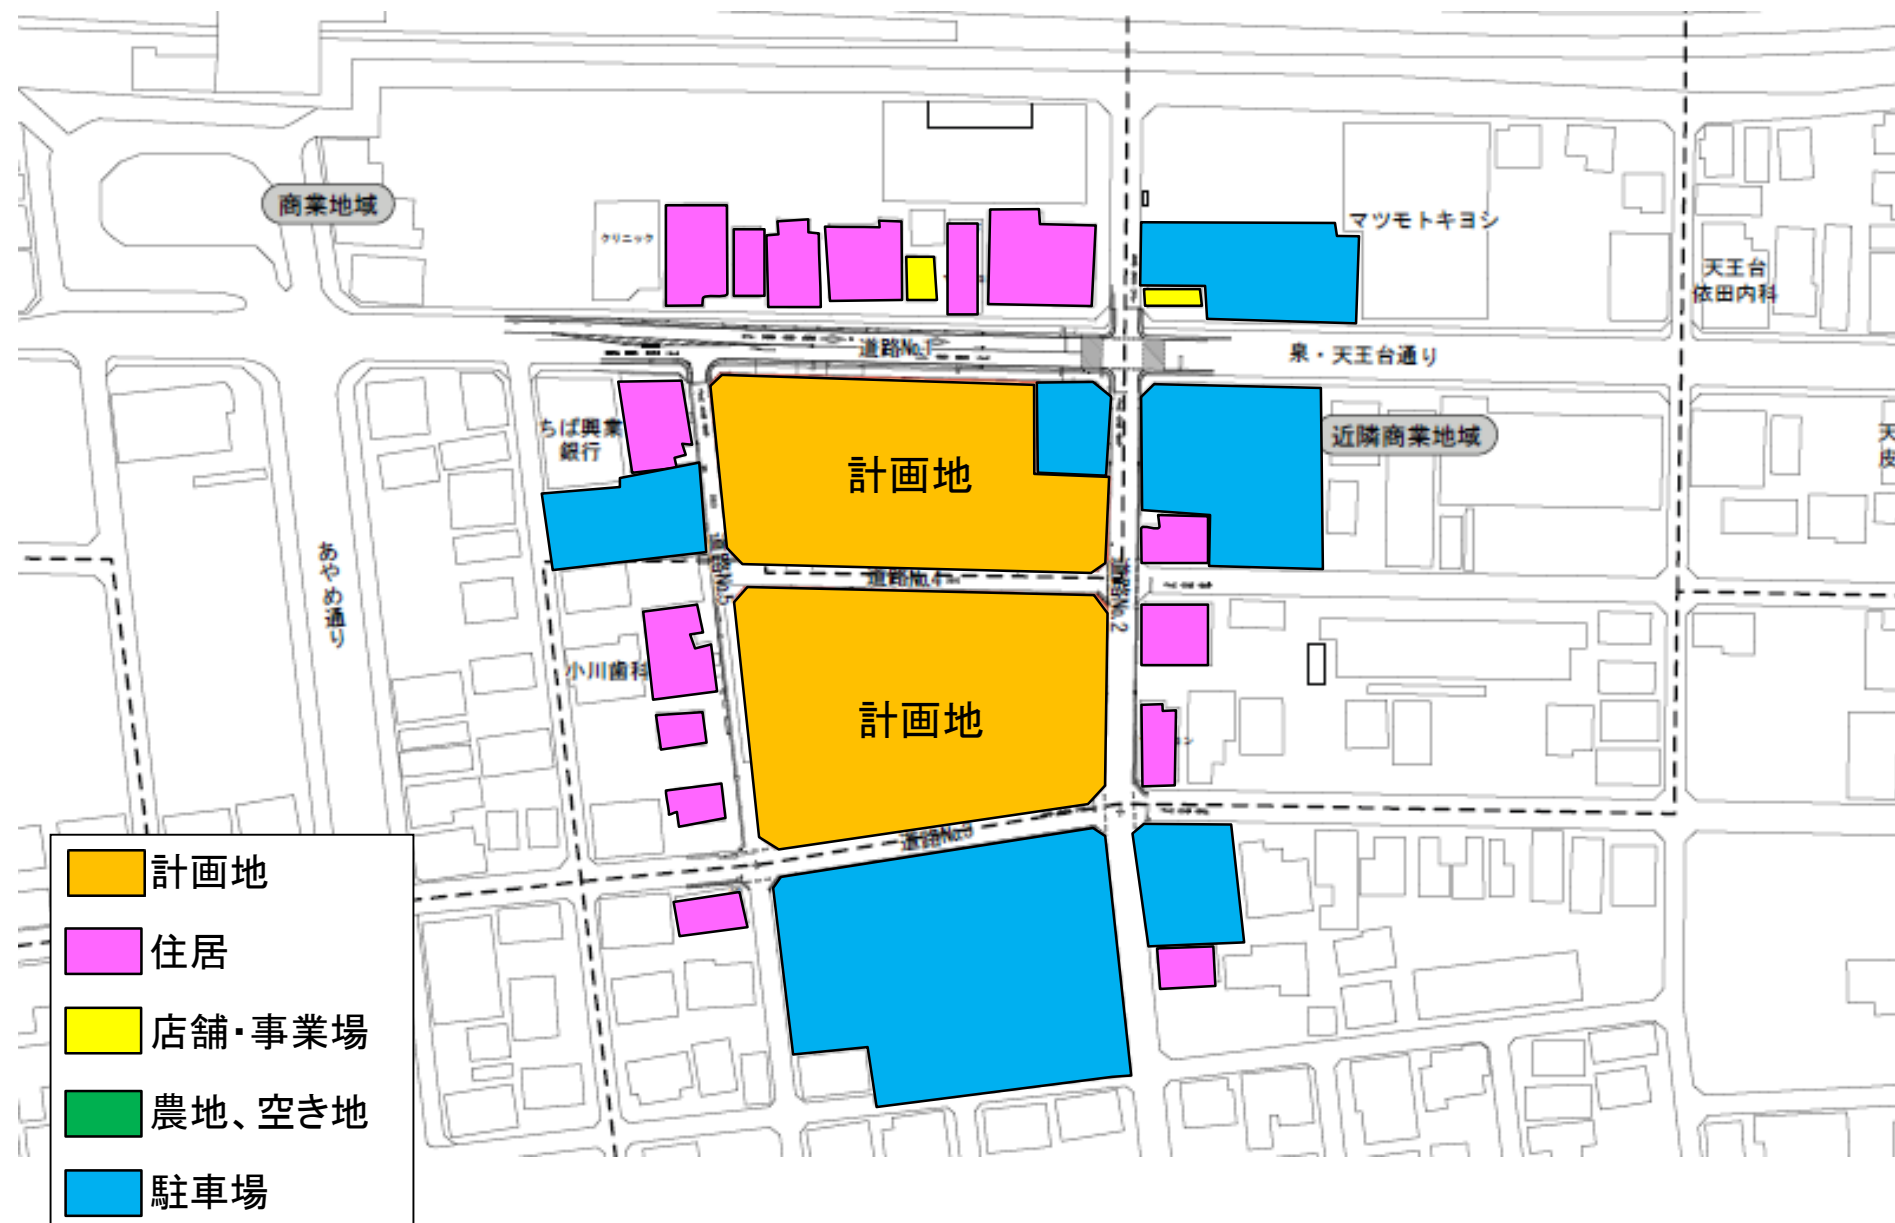


図3 建物配置図



凡例

- 物販店舗
- 非物販店舗
- 荷さばき施設
- 廃棄物保管施設
- 駐車場
- 駐輪場
- 自動二輪
- 従業員用駐車場
- 緑地
- 敷地境界線
- 来店経路
- 退店経路
- 荷さばき経路
- 歩行者動線
- 自転車動線
- 交通整理員

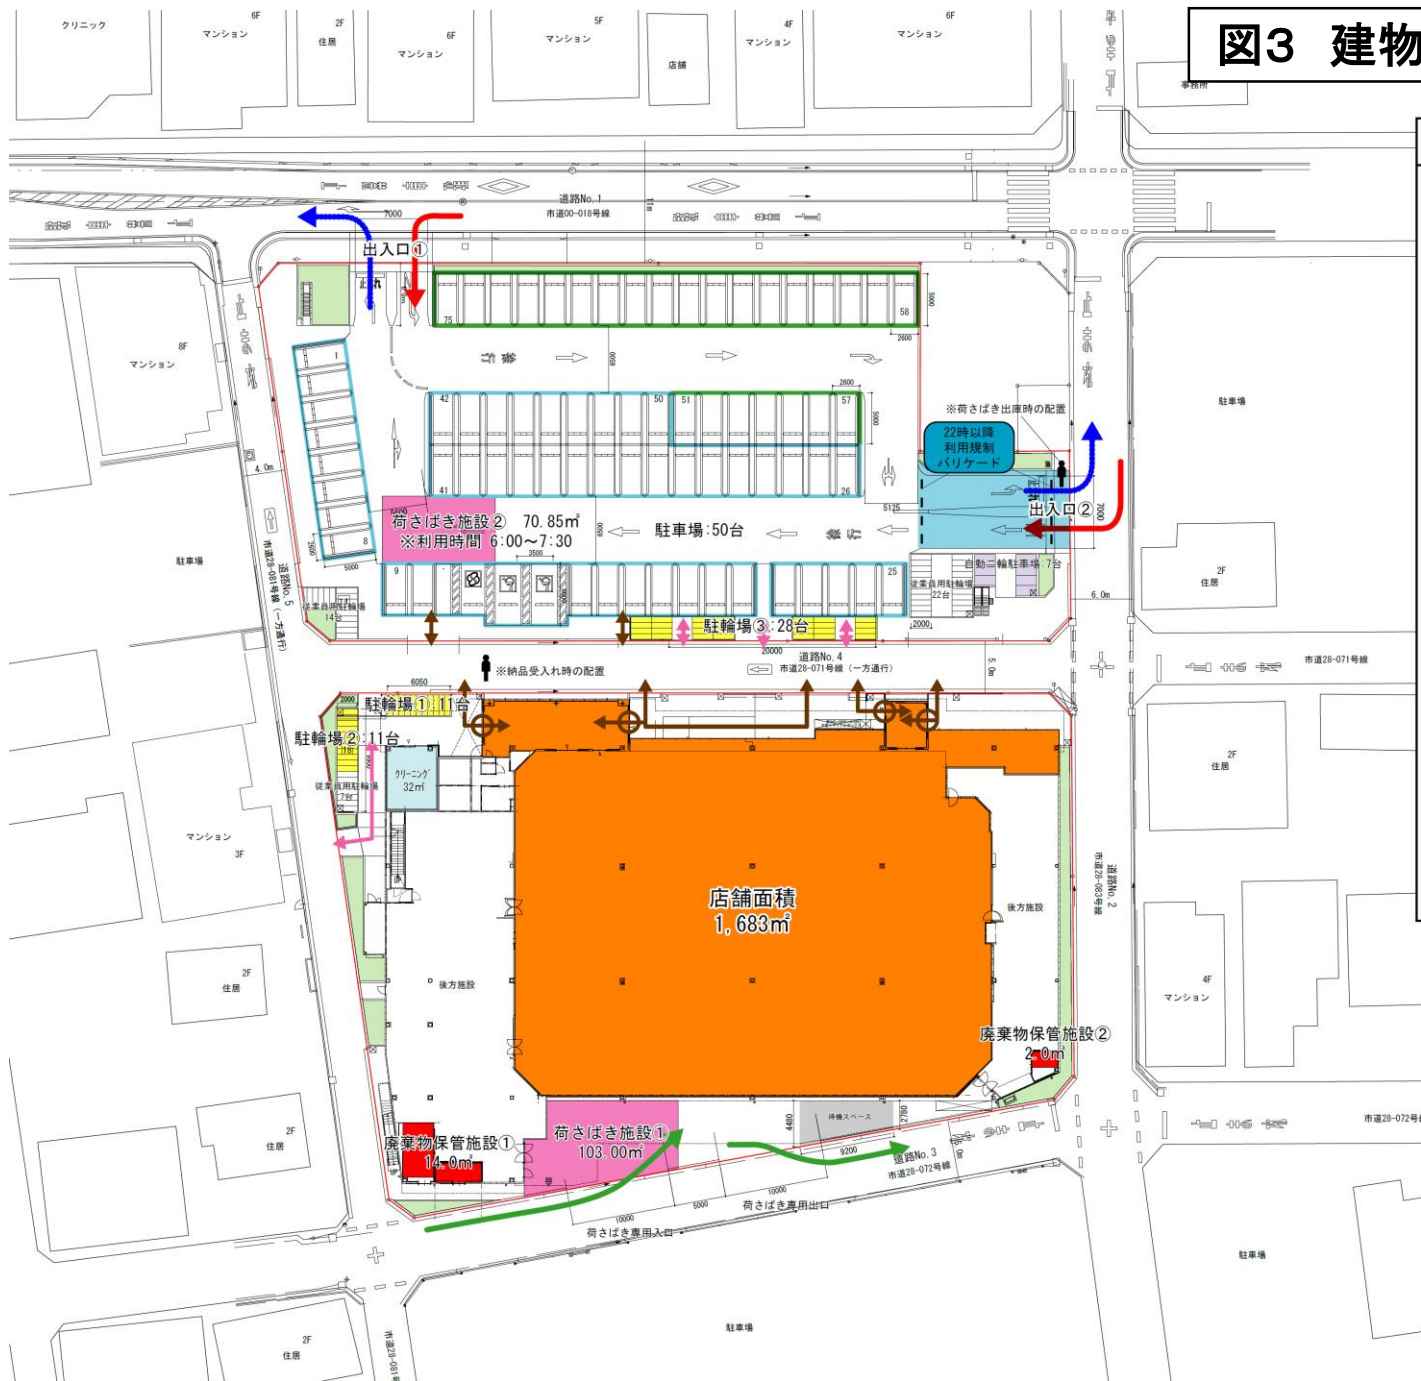


図4 来退店経路図

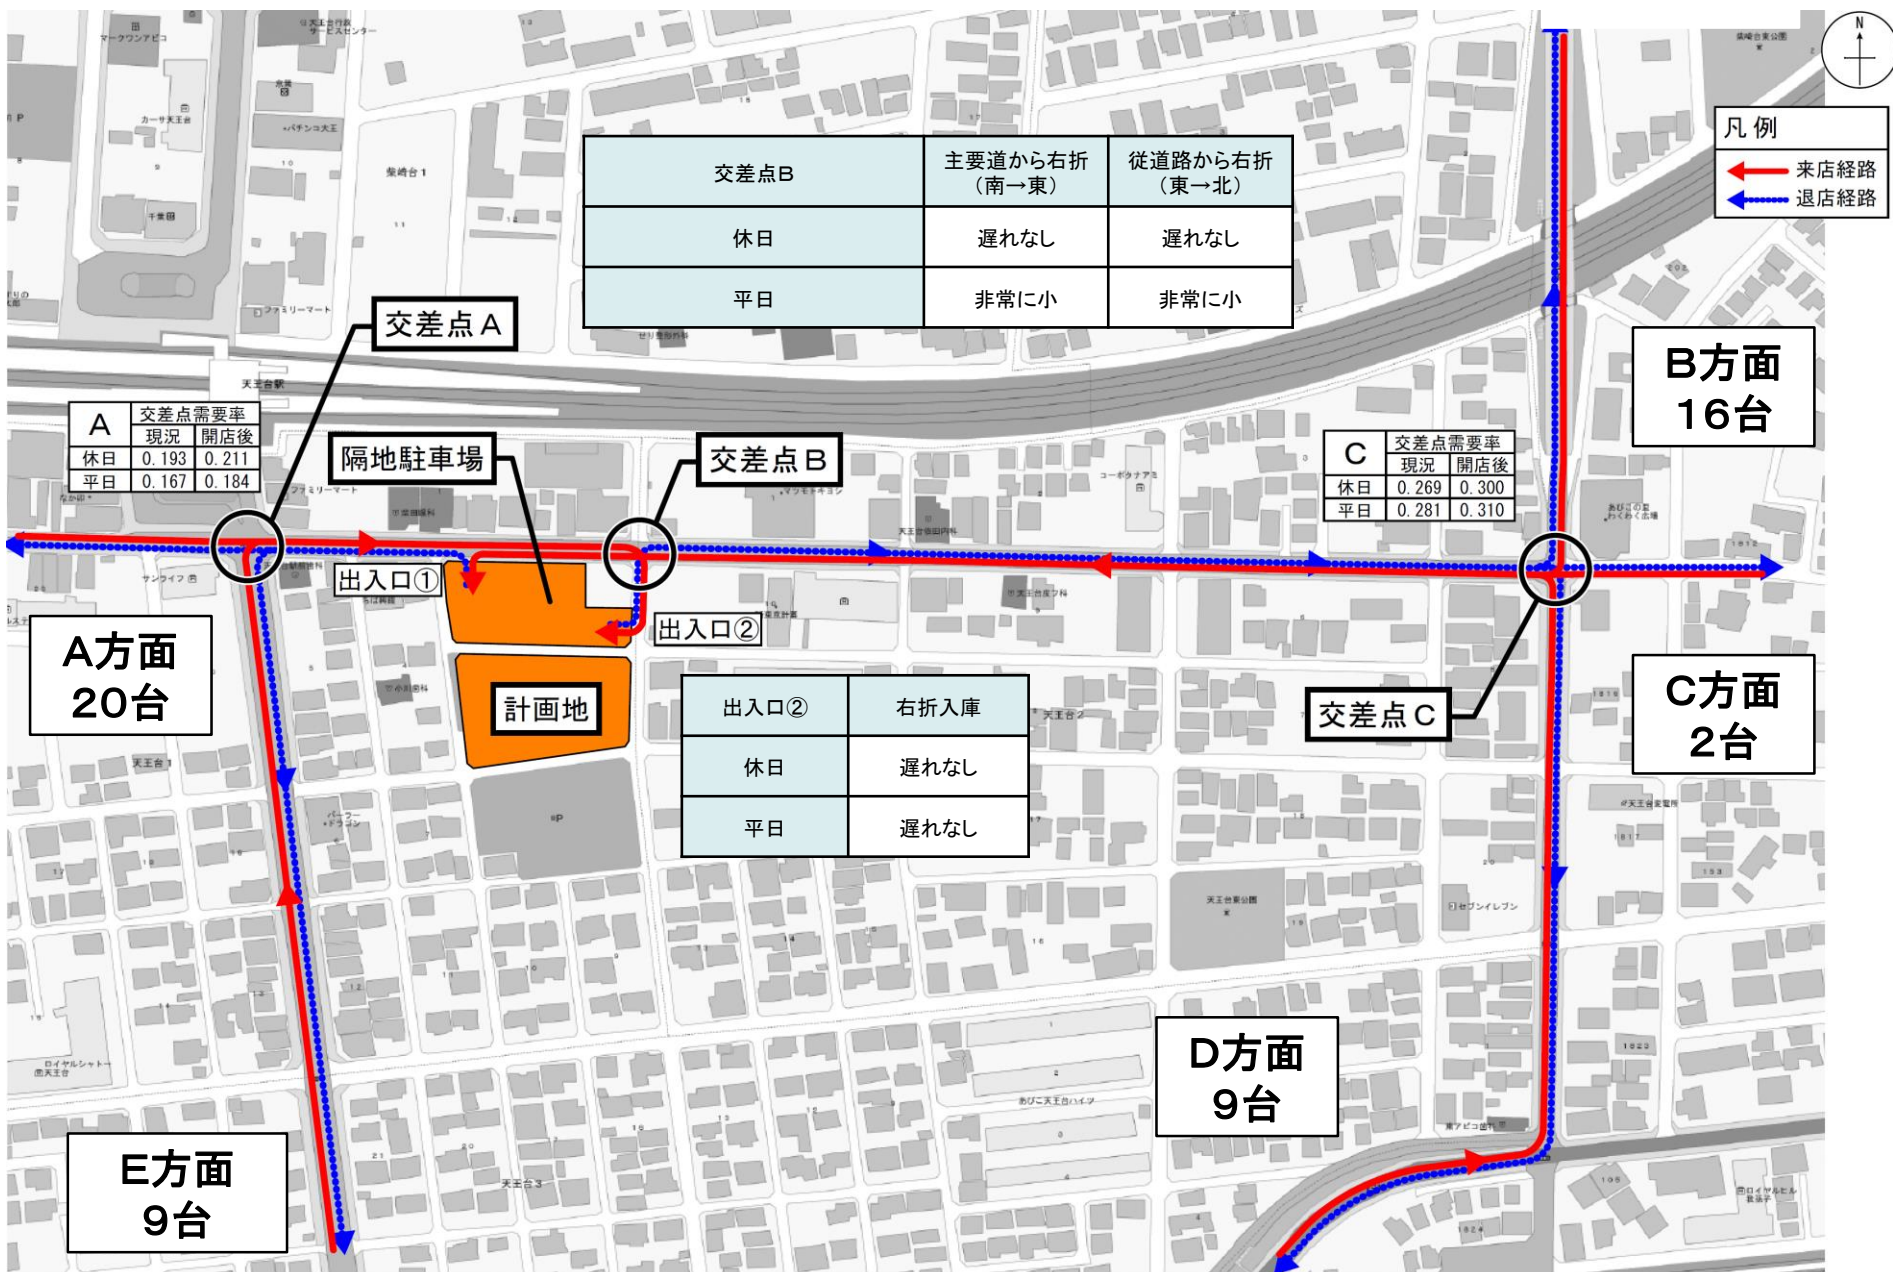


図6 騒音発生予測地点位置図
及び騒音発生源位置図(2階)

