


(仮称)コスモス大島田店

図1 広域見取図

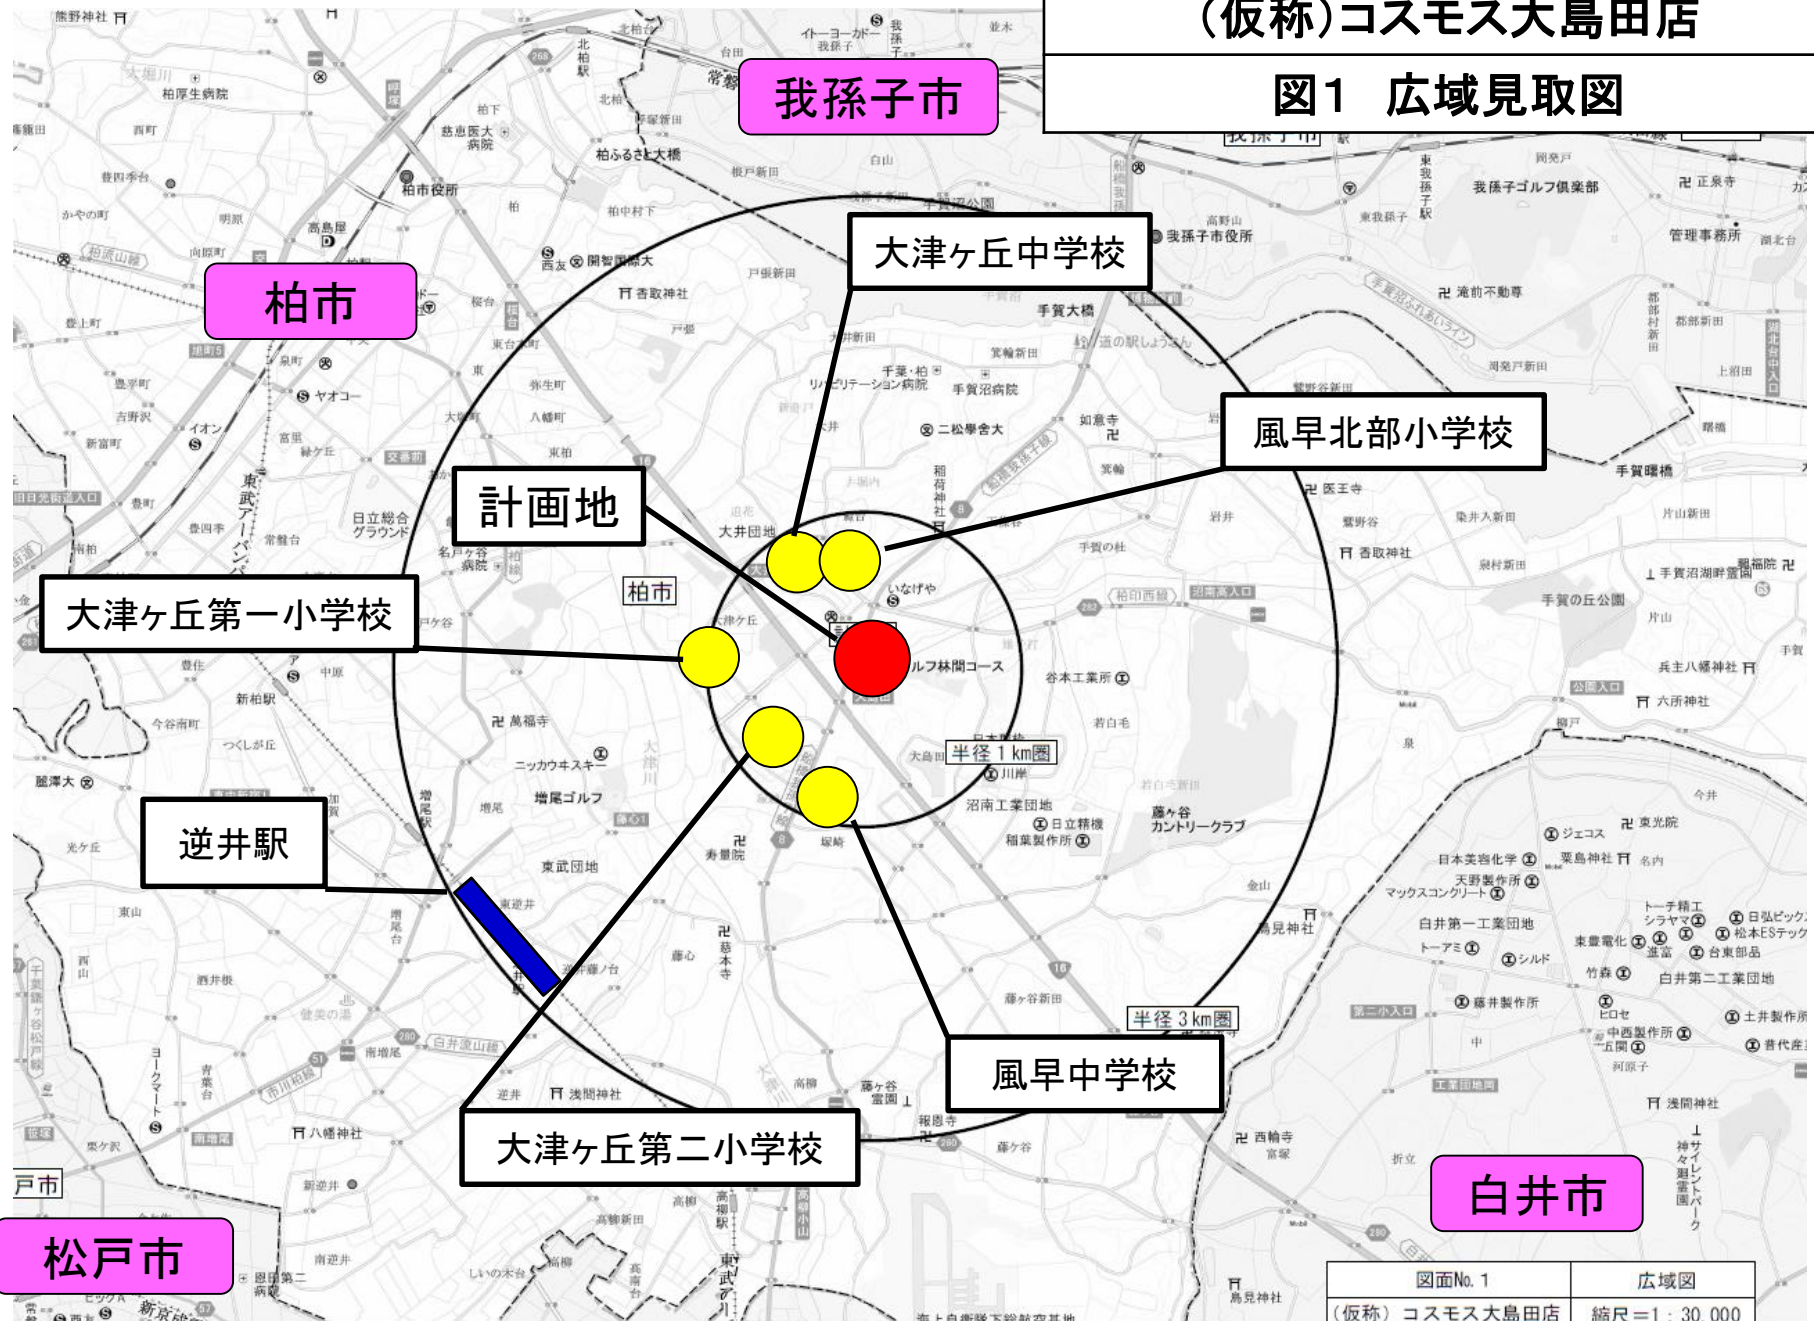


図面No. 1

(仮称) コスモス大島田店

広域図

縮尺=1 : 30,000

図2 周辺見取図

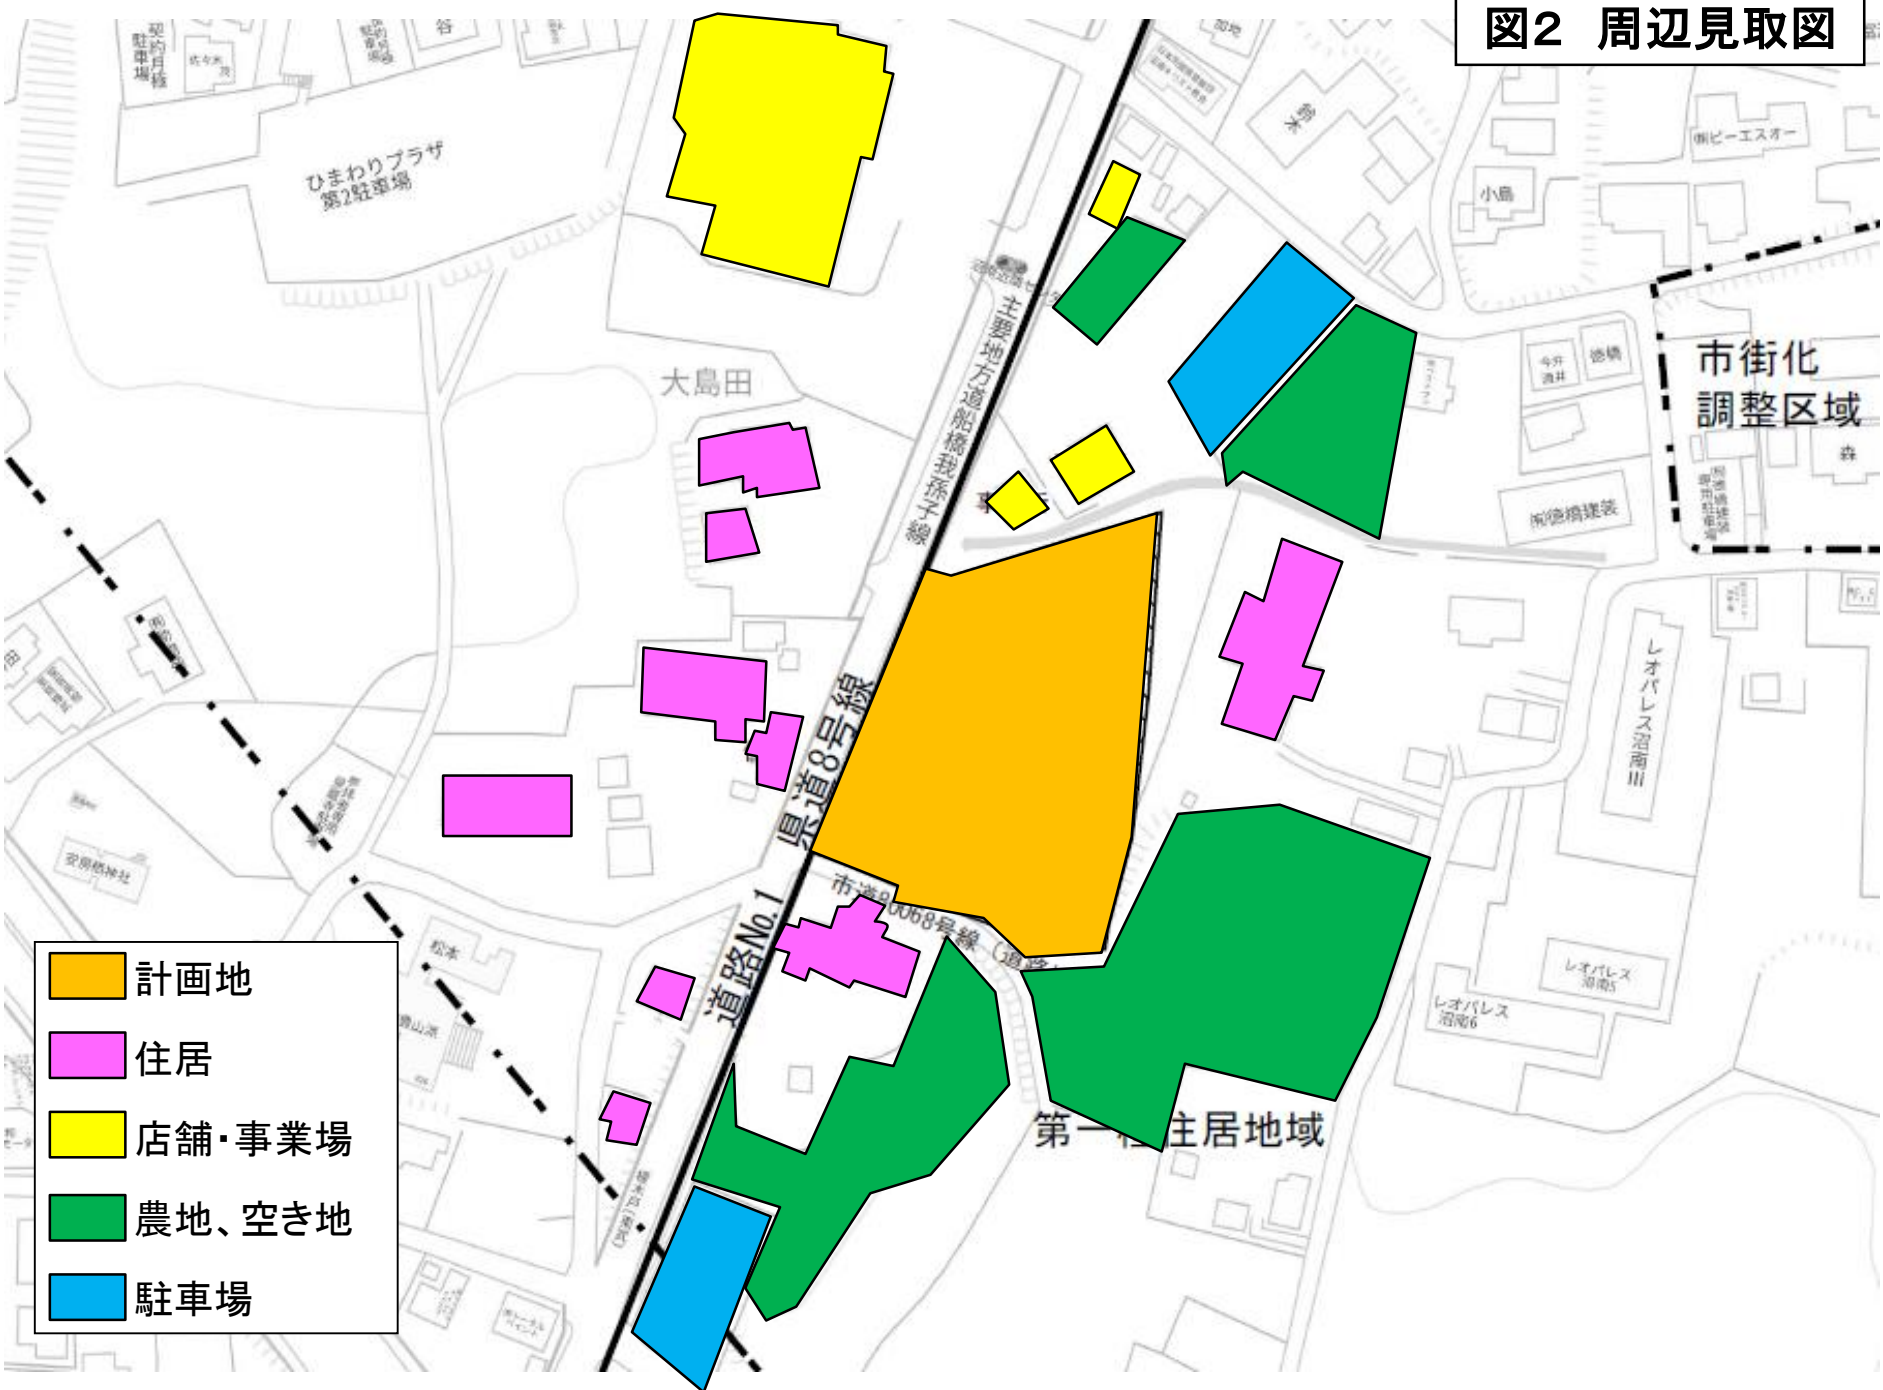

- 計画地
- 住居
- 店舗・事業場
- 農地、空き地
- 駐車場

図3 建物配置図


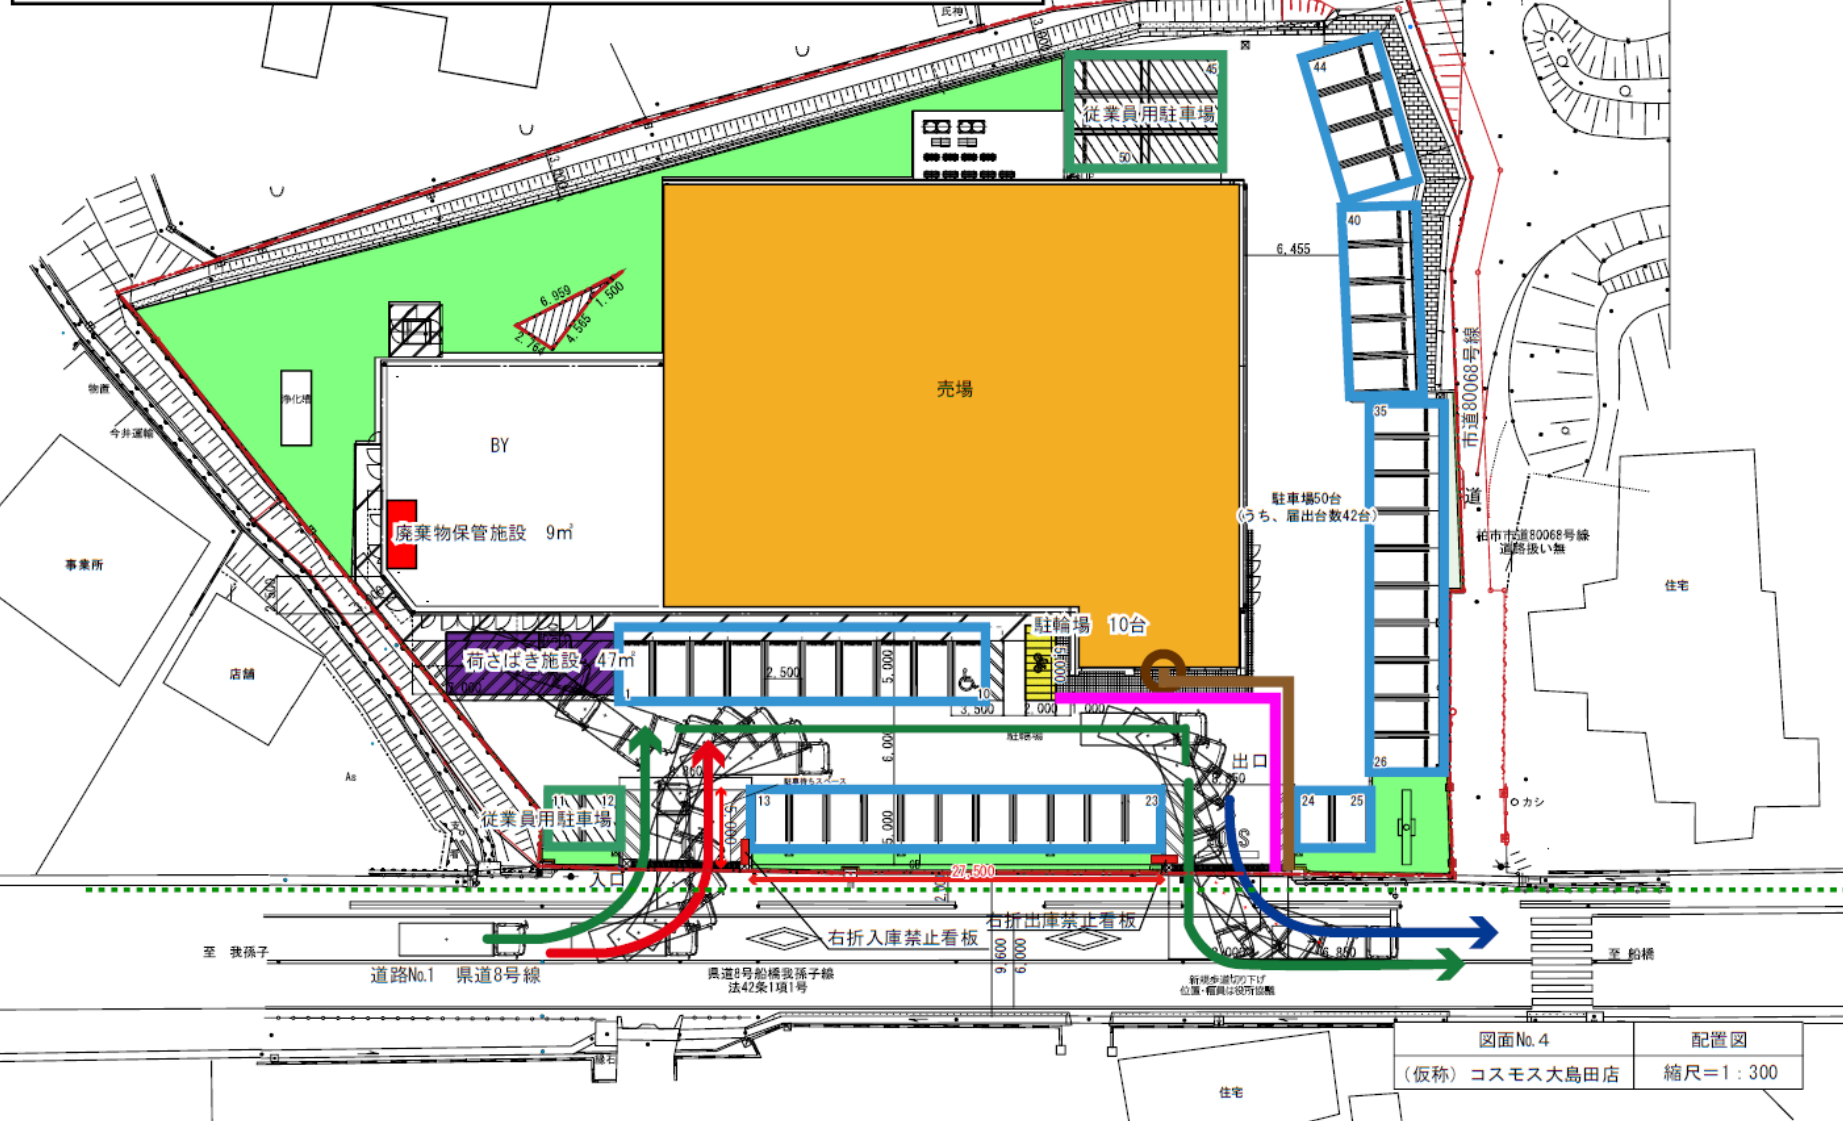


図4 来退店経路図

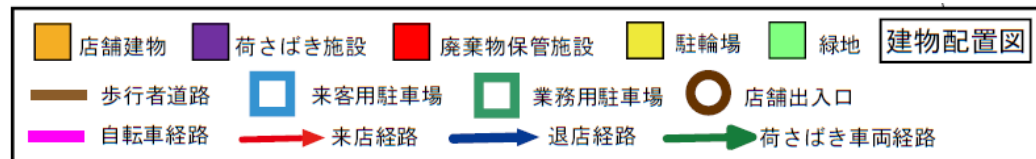