

(仮称)コスモス八街店

図1 広域見取図

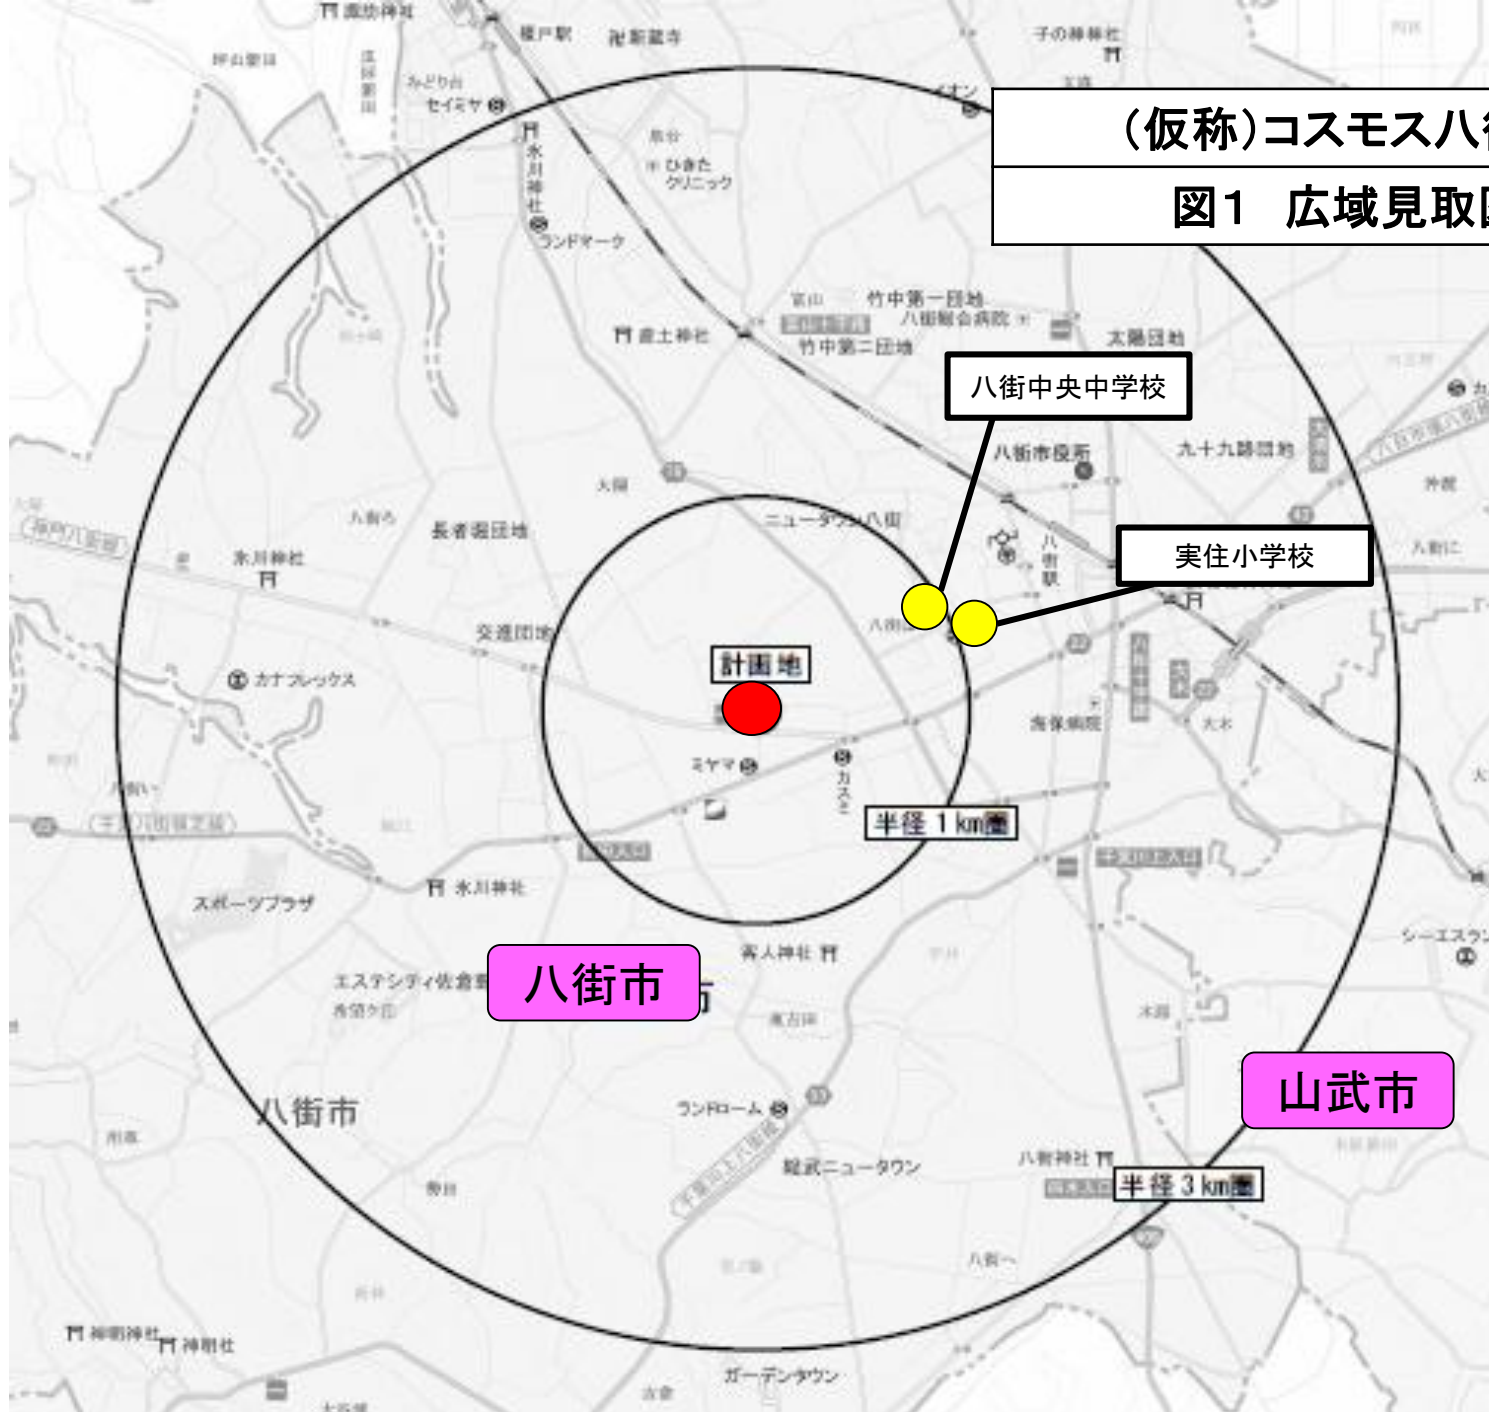


図3 建物配置図

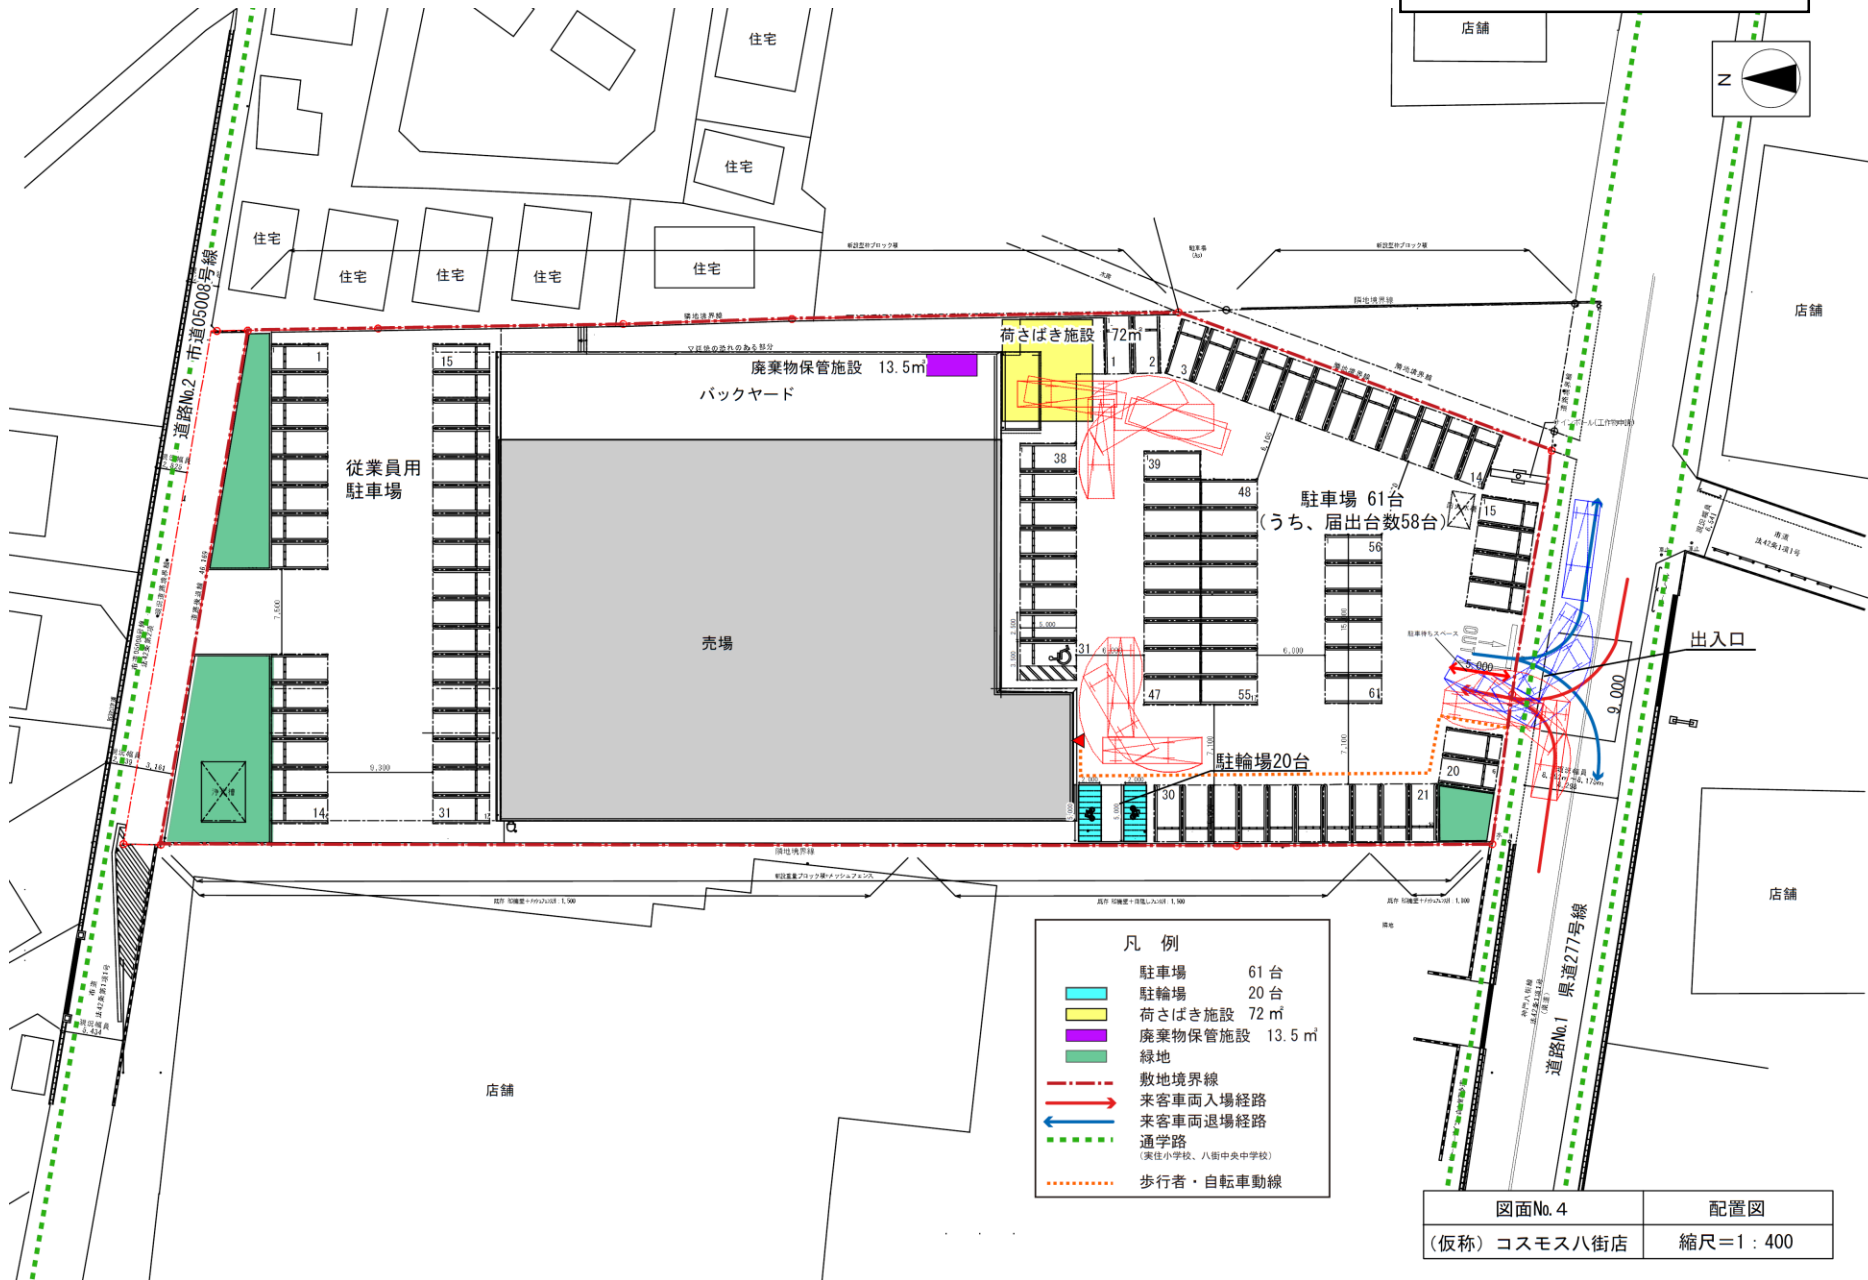


図4 来退店経路図

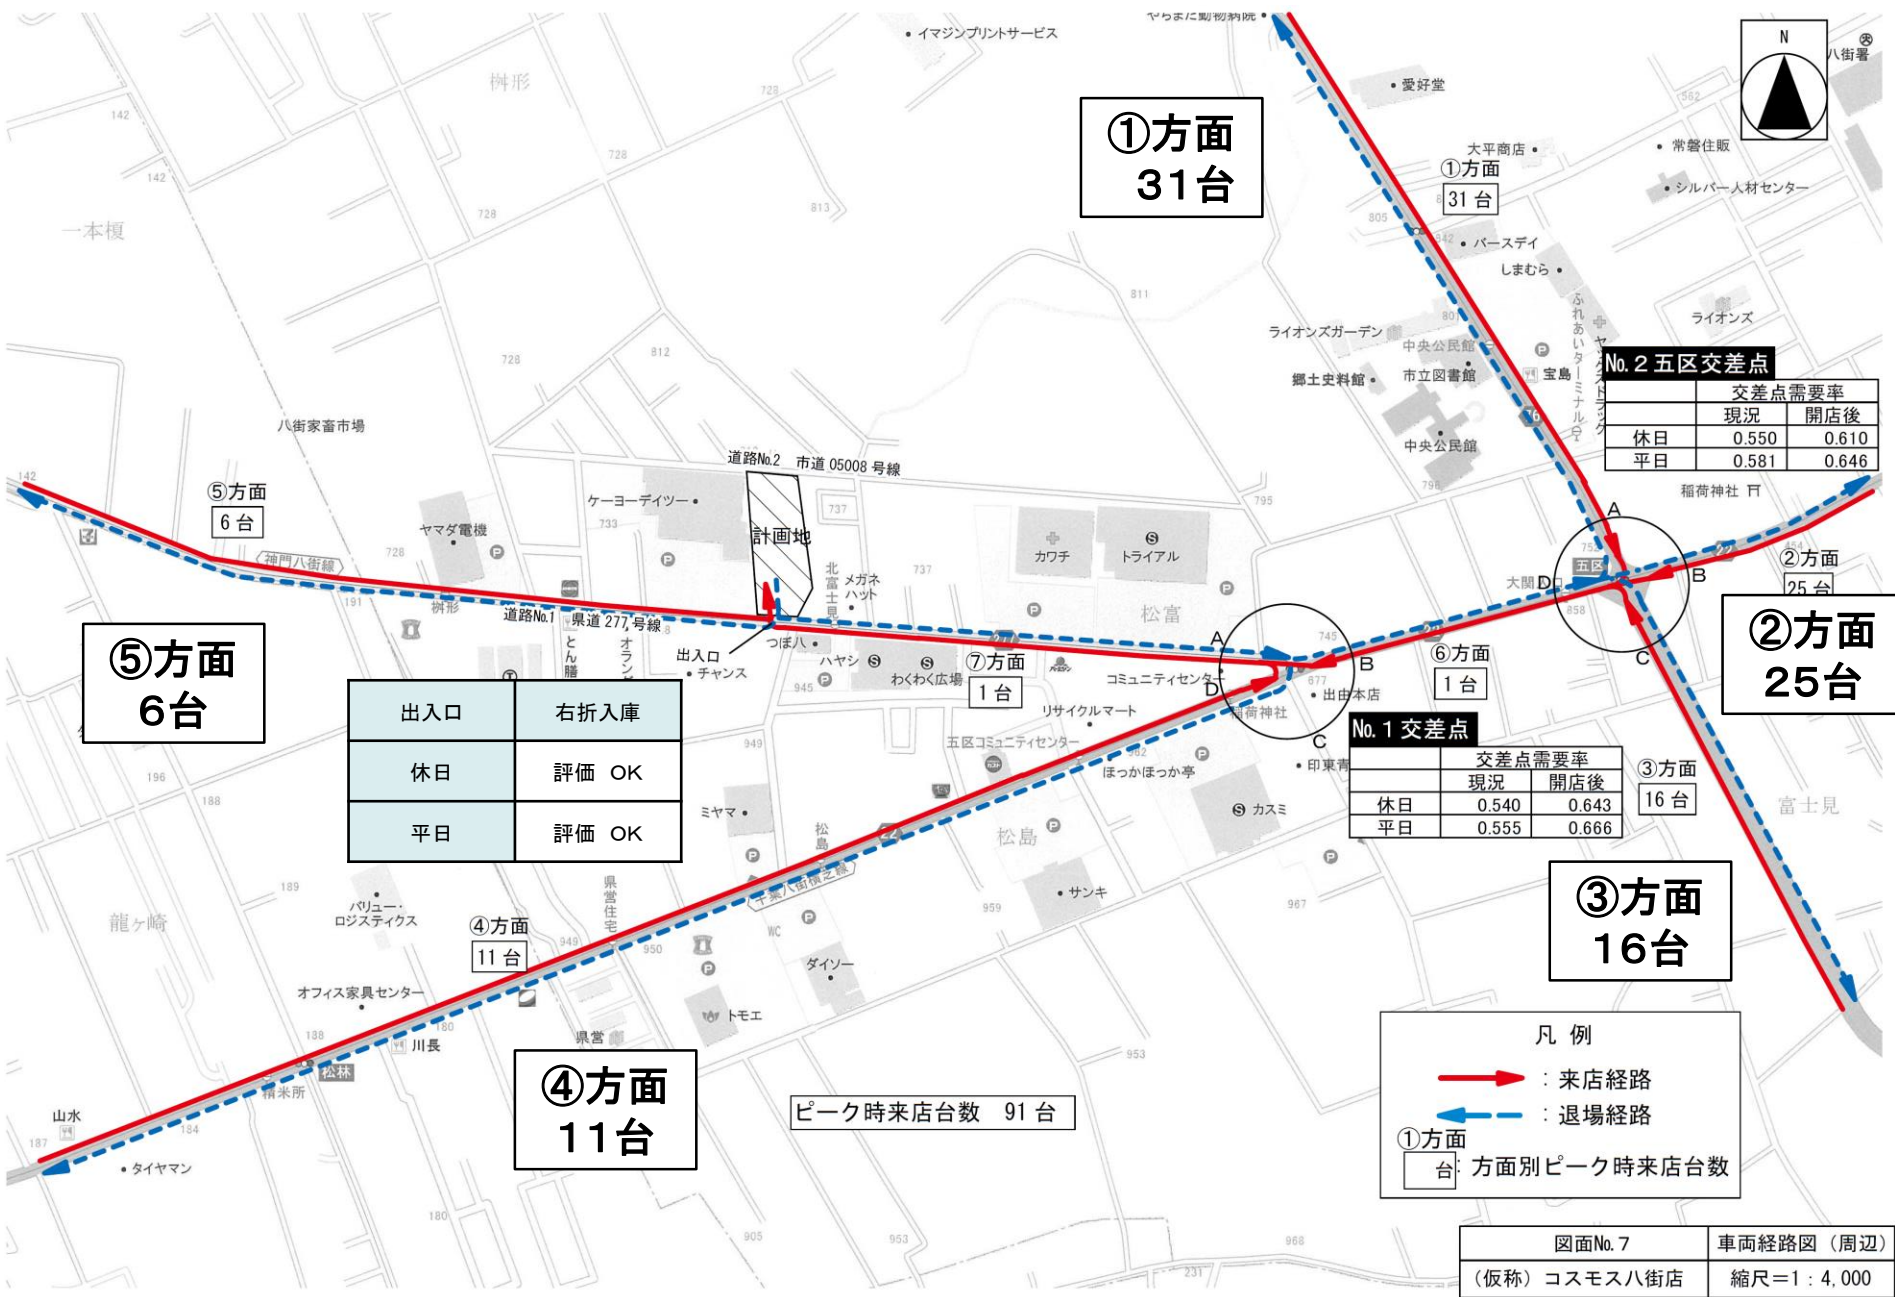


図6 騒音発生源位置図

