

(仮称)カワチ薬品横芝光町店

図1 広域見取図

匝瑳市

光中学校

横芝光町

光小学校

横芝駅

横芝小学校

計画地

横芝中学校

山武市

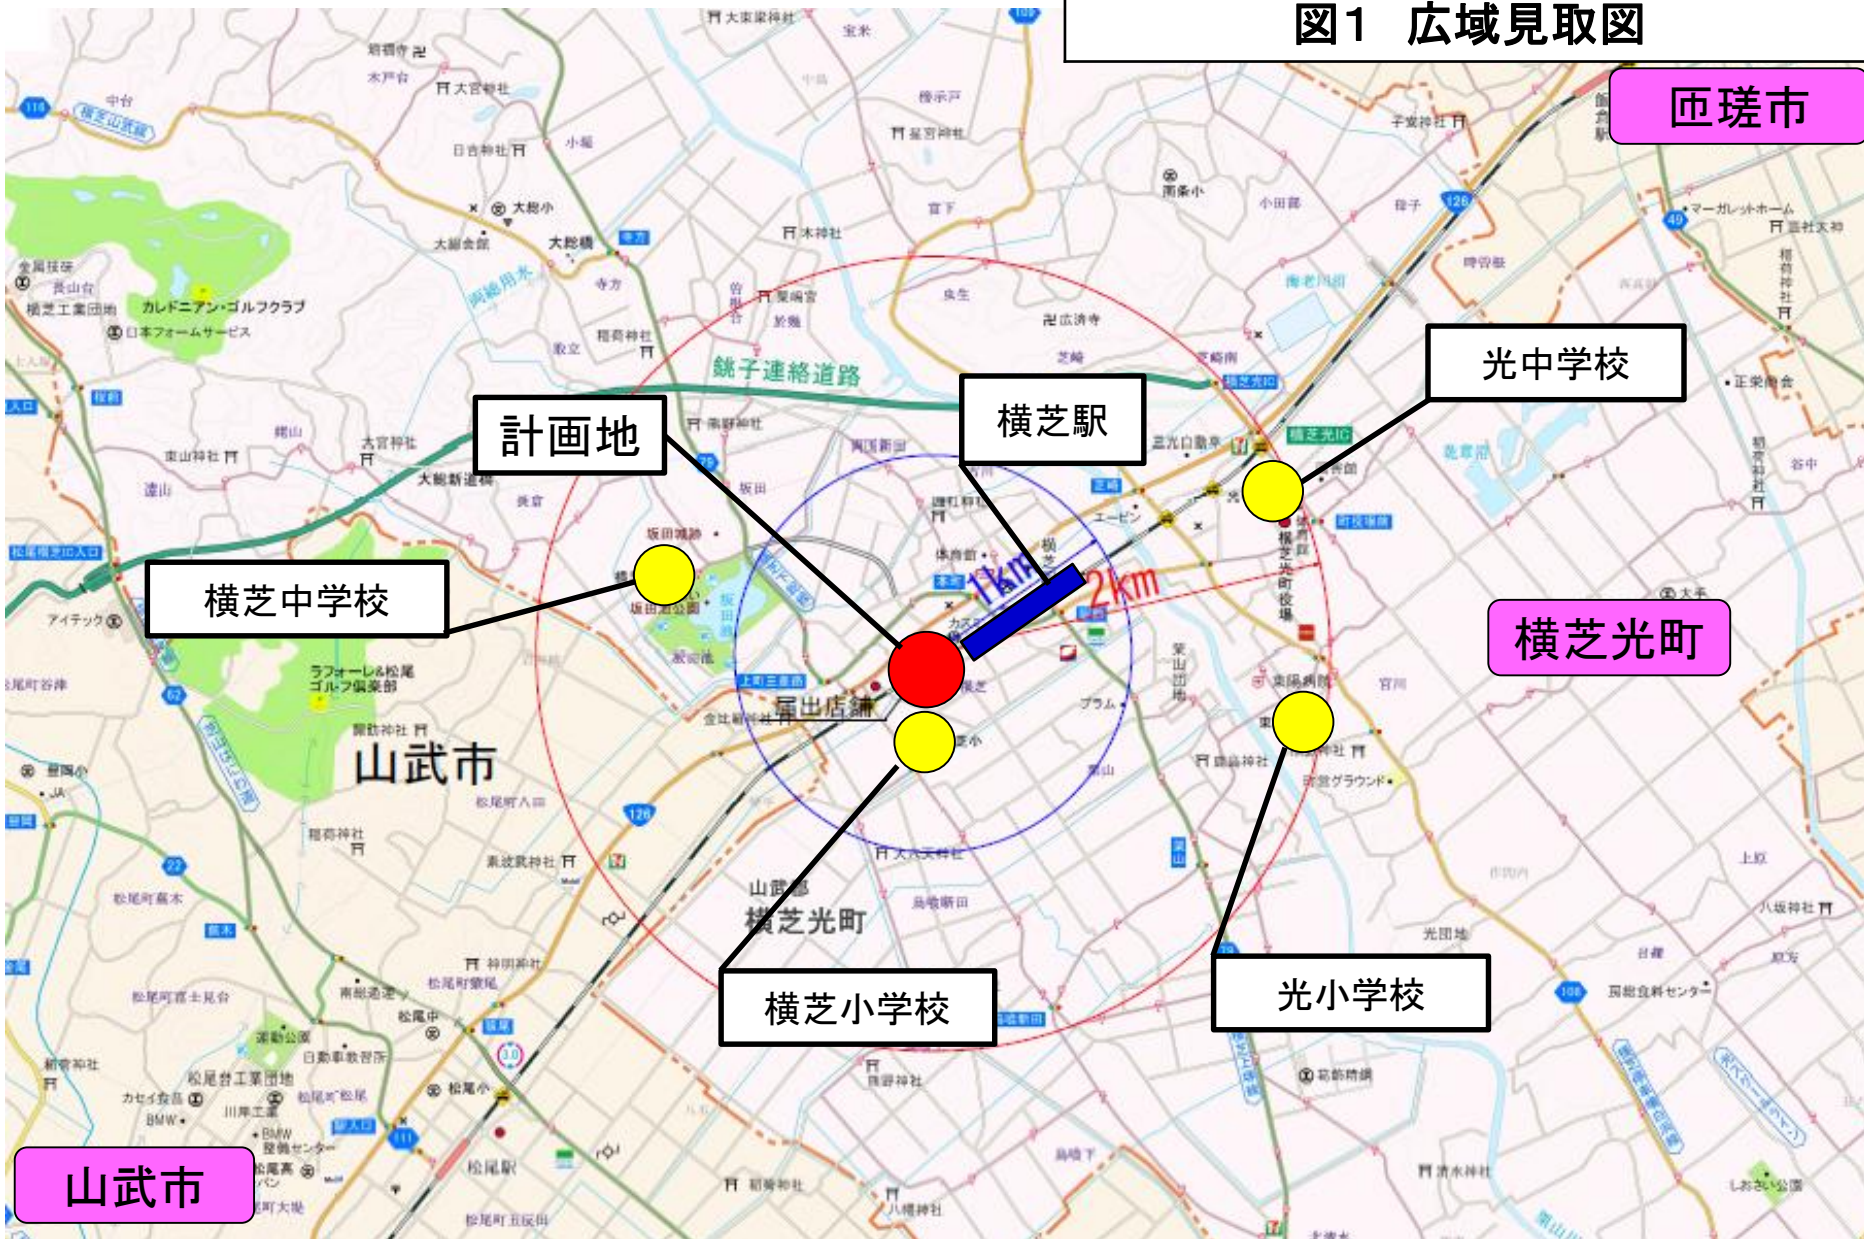


図2 周辺見取図

第1種住居地域

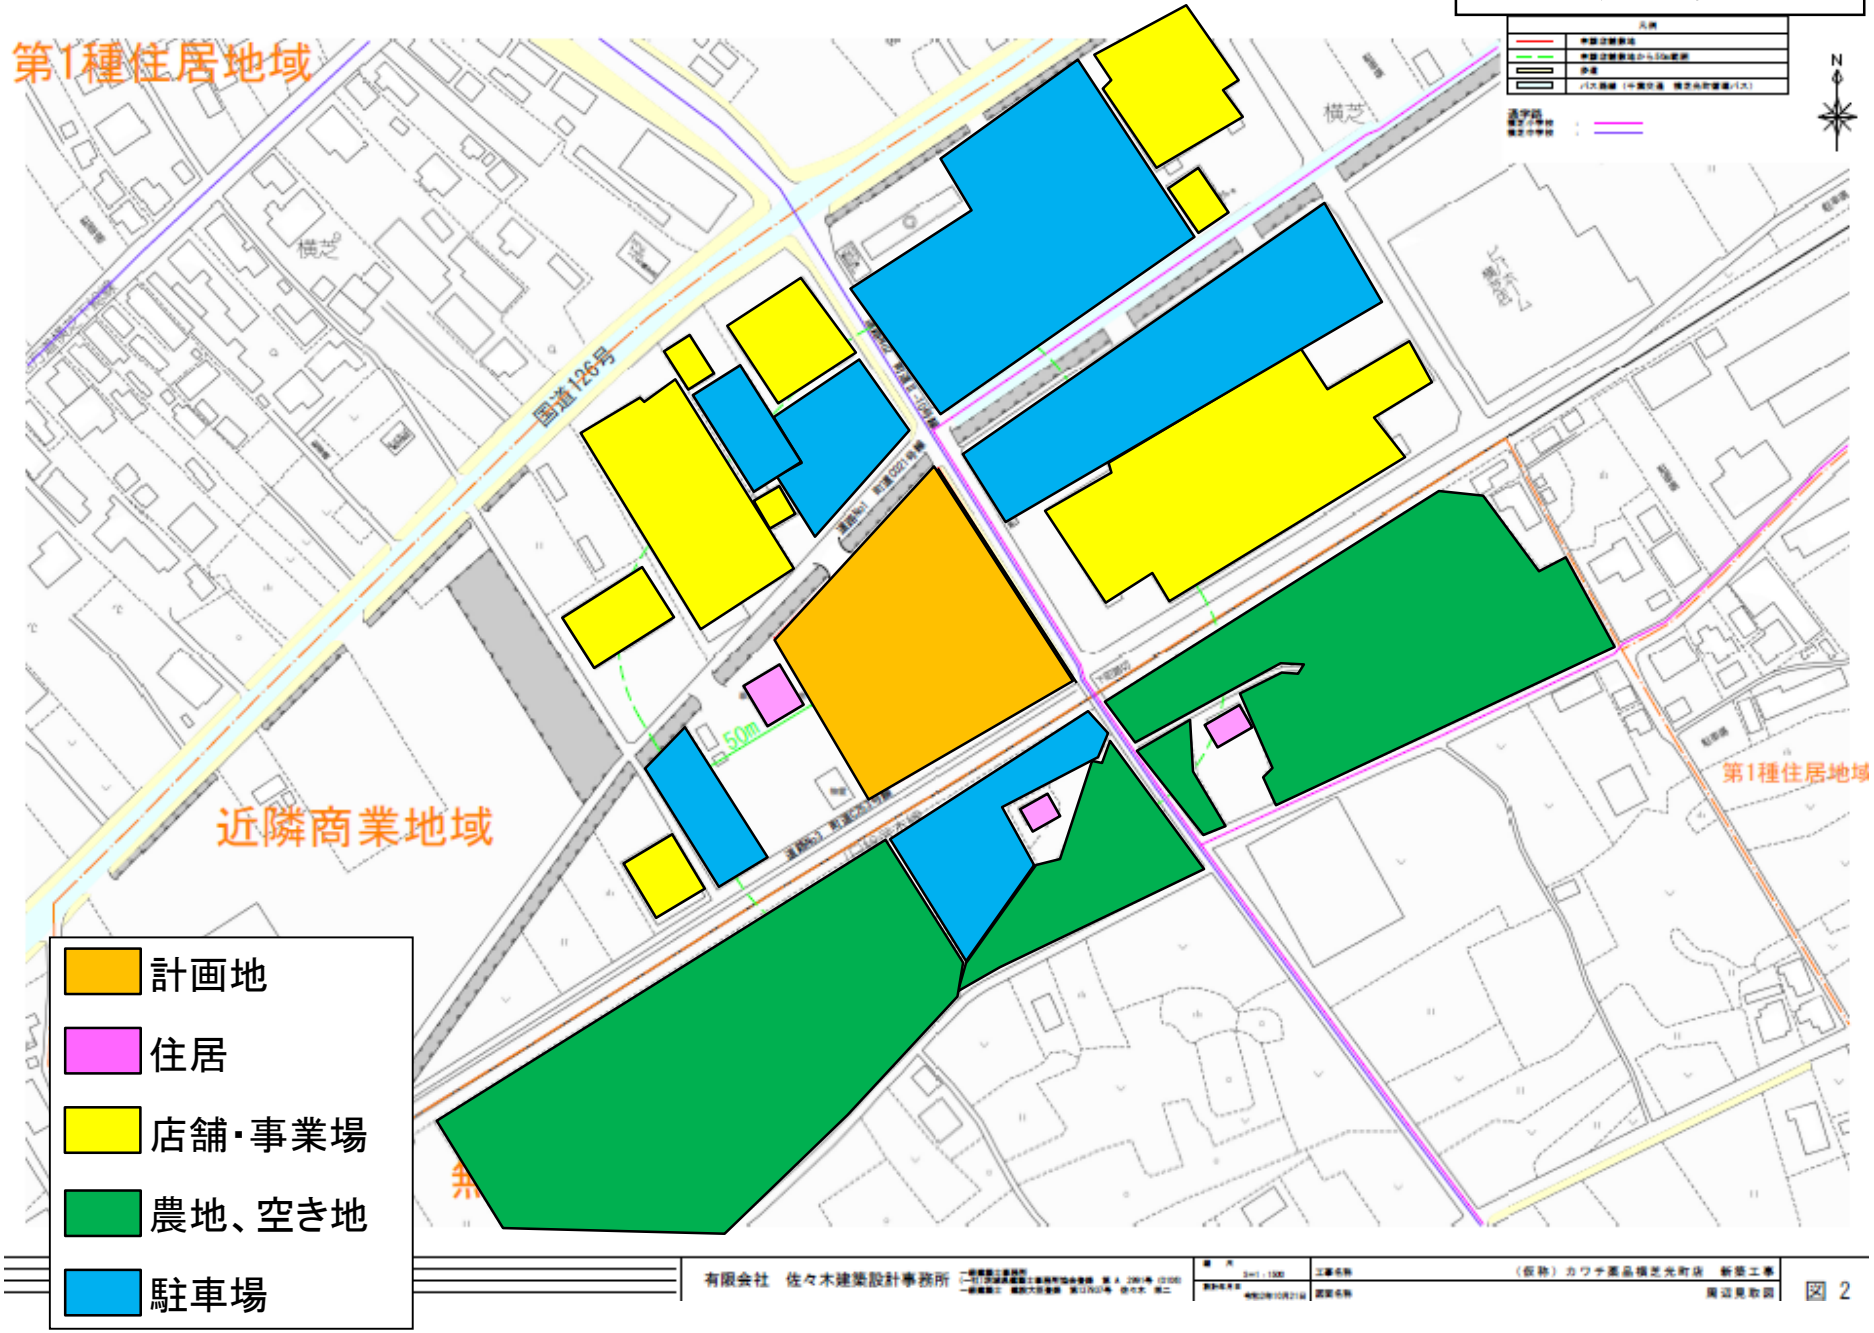


図3 建物配置図

直図

(1階)

- 店舗建物
- 荷物置き施設
- 駐車場
- 歩行者経路
- 自転車経路
- 廃棄物保管施設
- 駐輪場
- 従業員用駐車場
- 緑地
- 店舗入口

近隣商業地域
環境基準<0類型>
騒音の規制基準<第3種区域>

昼間：60dB
夜間：50dB

都市計画道路「坂田北濃水線」計画位置

2000
歩行者専用
出入口①

道路No2 町道Ⅱ-10号線

JR総武本線
道路No3 町道C253号線

カワチ薬品棟店舗面積
1443.90㎡

駐輪場①
9台

駐車場：来客用駐車台数53台

従業員用駐車台数5台

駐輪場②18台

駐輪場③16台

廃棄物等保管施設
7.98m3

荷さばき施設
78.35㎡

事業所兼戸建住宅

カスミワートストア横芝光店

道路No1 町道C021号線

ヤマダテックランド横芝光店

西松屋横芝光町店駐車場

8000
出入口②

飲食店

凡例
交通整理員配置予定箇所
繁忙期、混雑時など必要に応じて配置する

N
S=1:400

赤線：来店経路

青線：退店経路

図4 来退店経路図



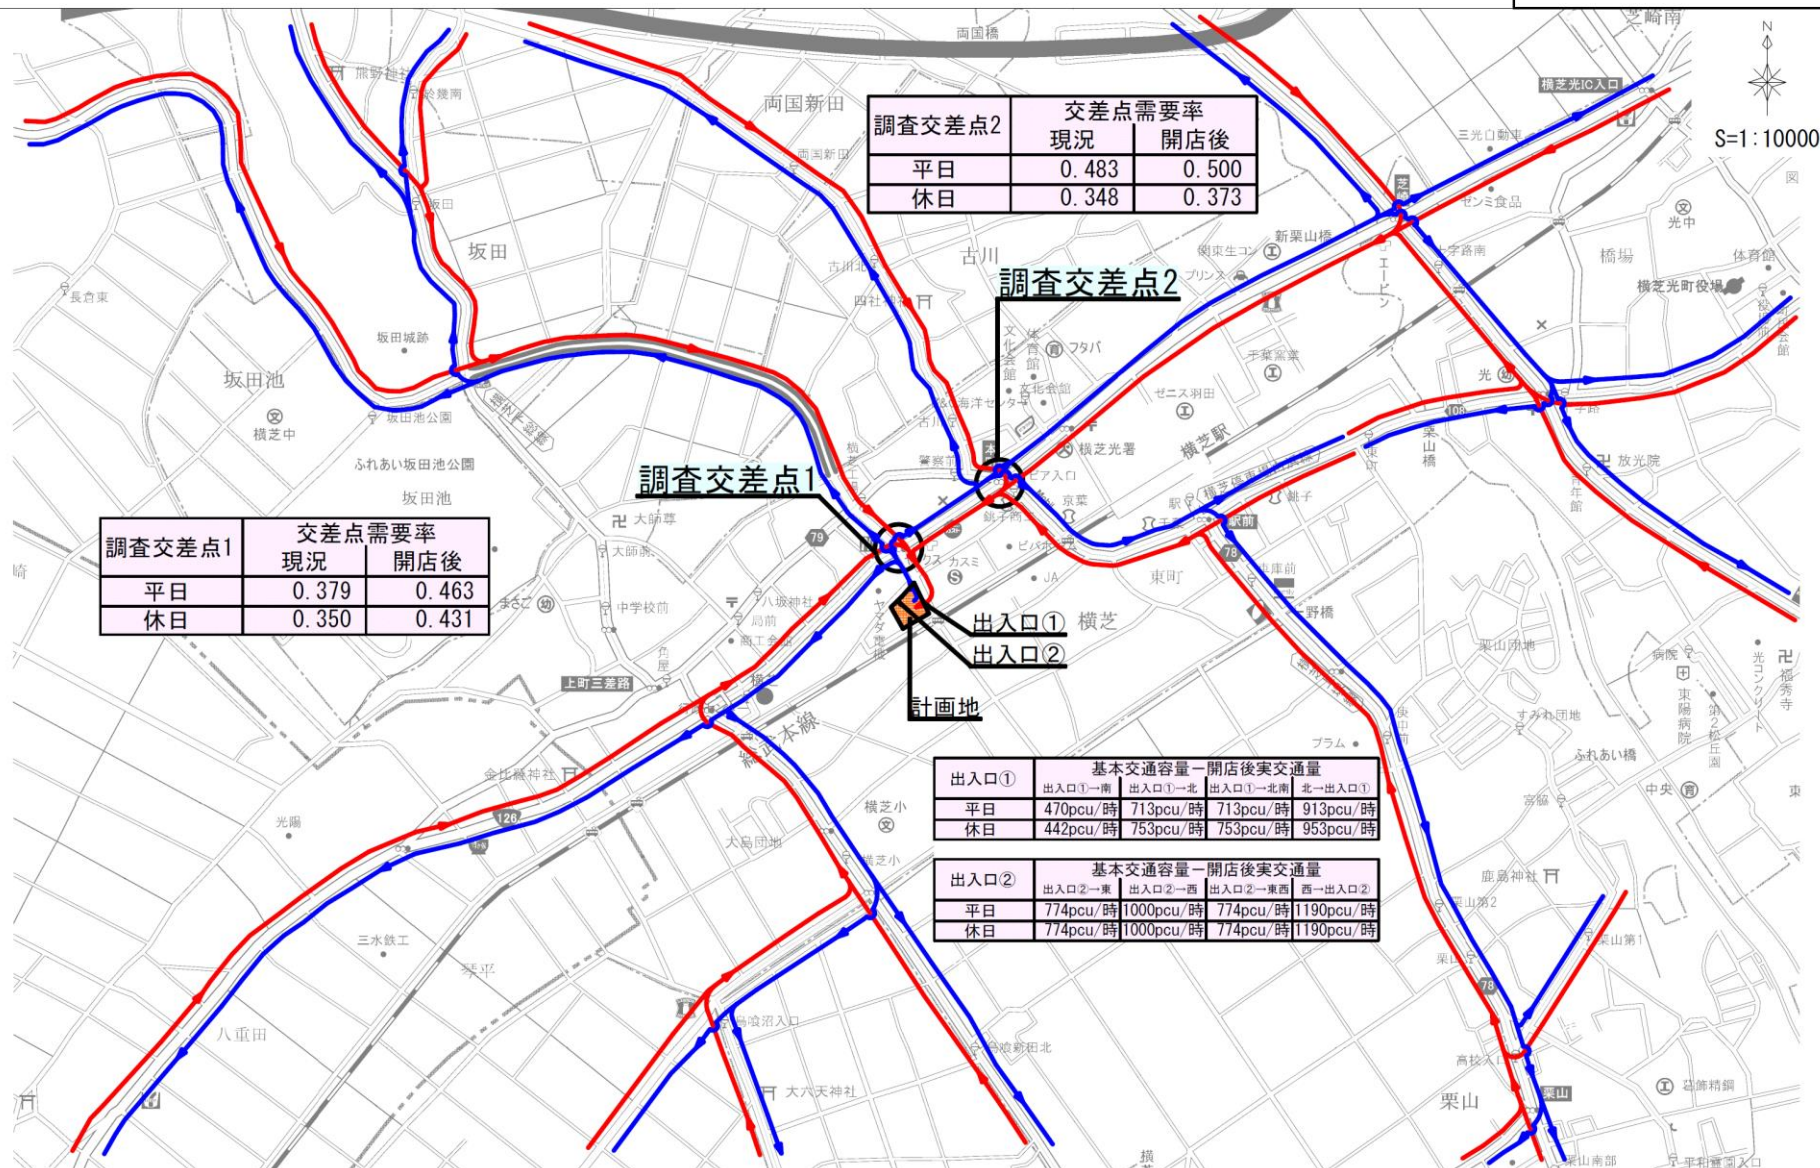


図5 騒音発生予測地点位置図(等価騒音)

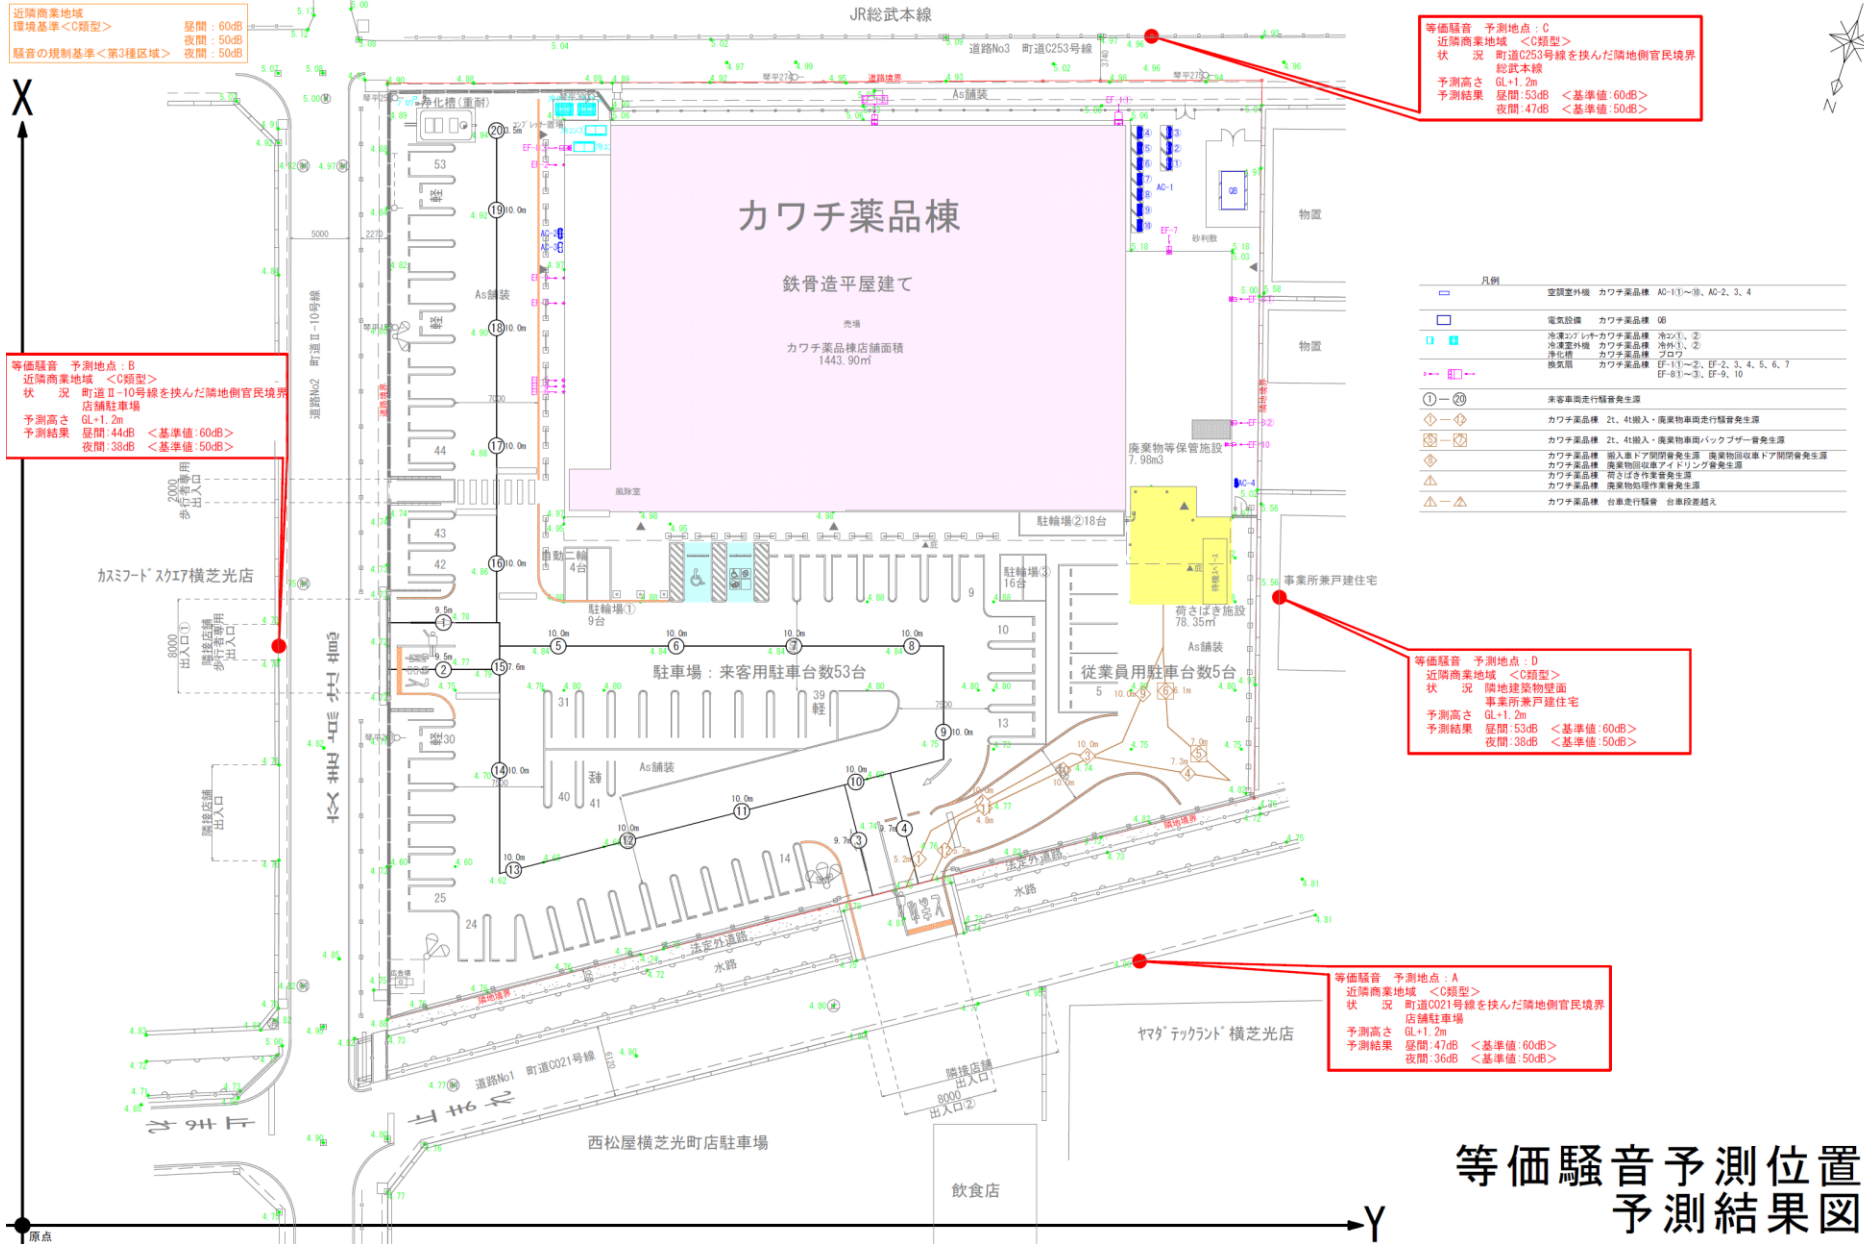

等価騒音予測位置
予測結果図

図6 騒音発生予測地点位置図(夜間最大値)

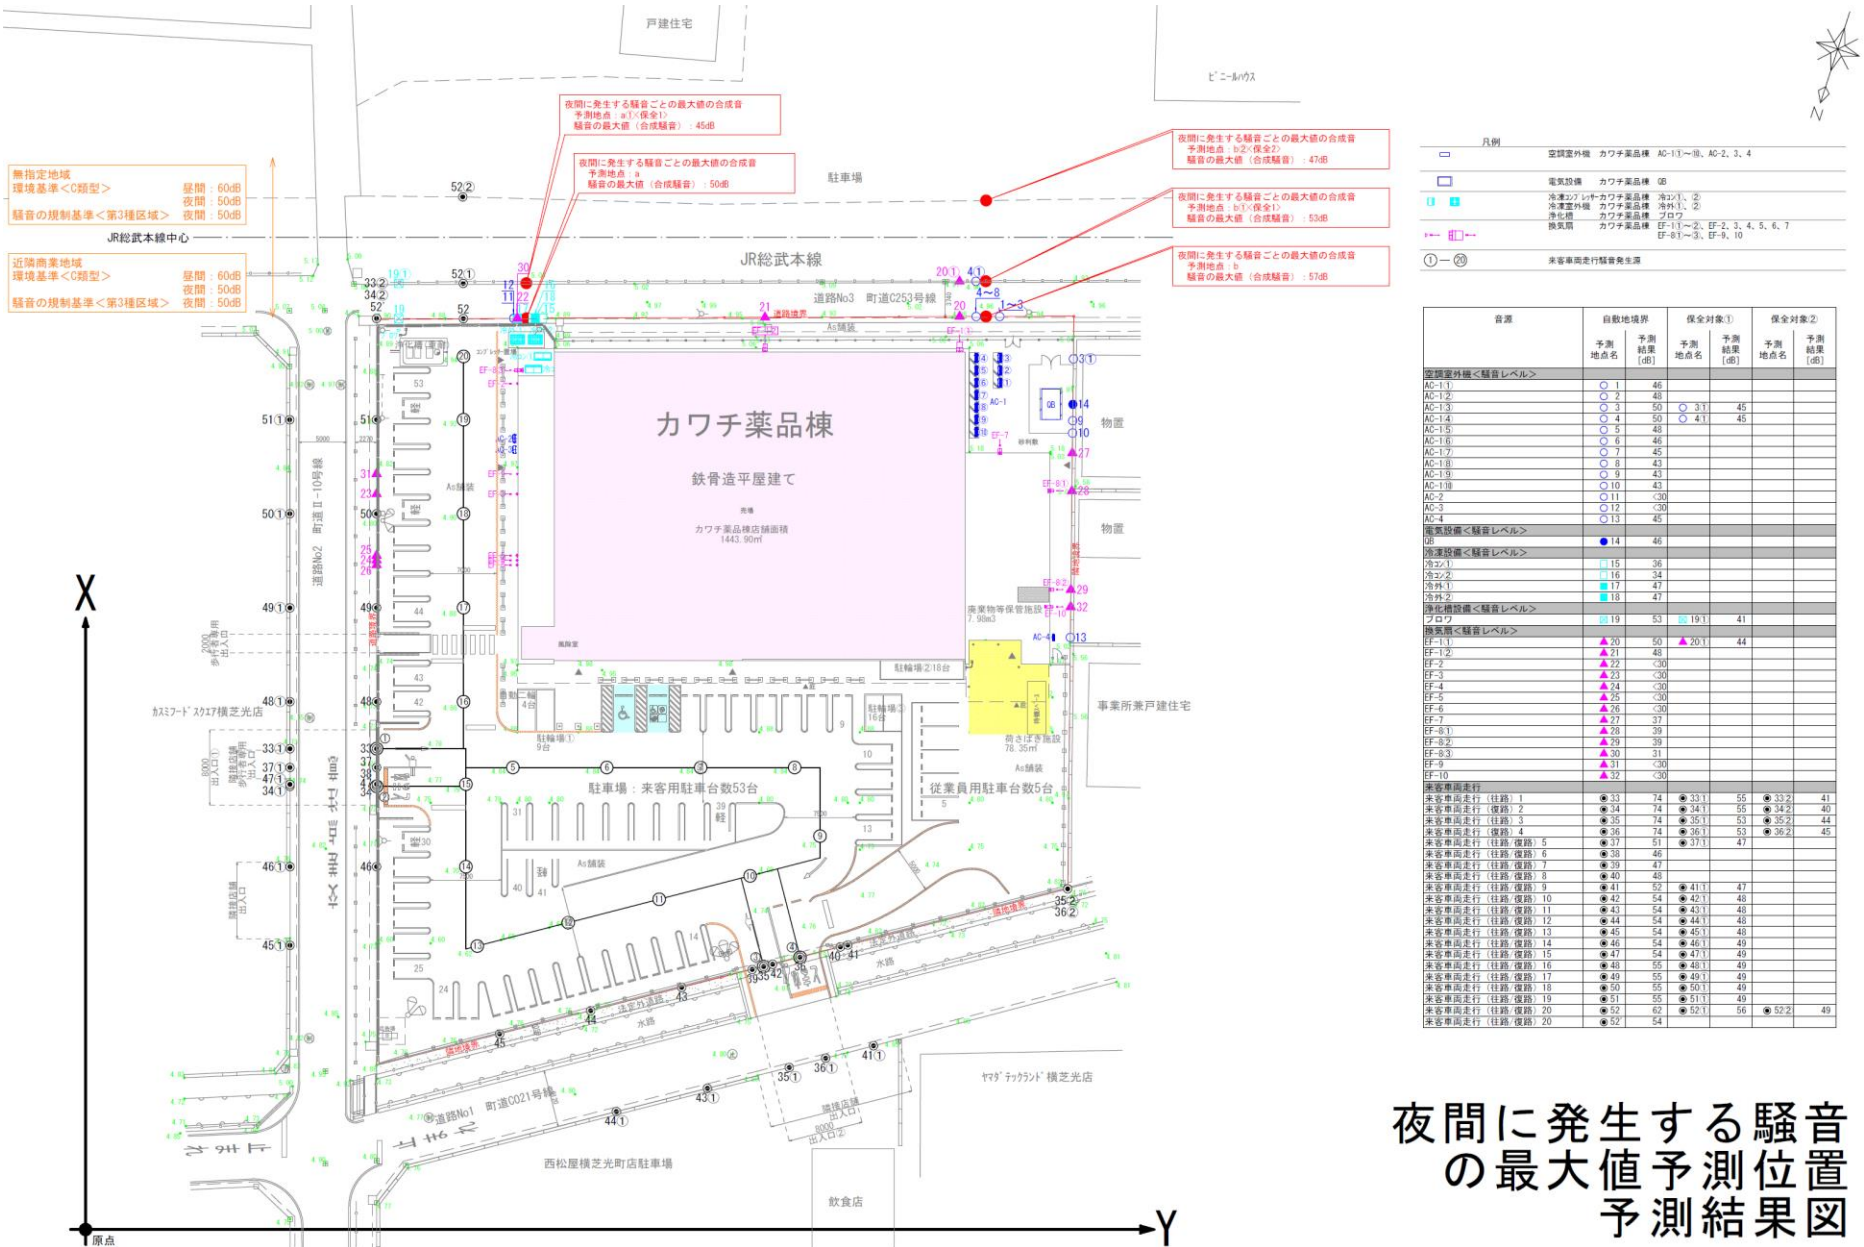

夜間に発生する騒音
の最大値予測位置
予測結果図