

(仮称)ヨークフーズ松戸八柱店

図1 広域見取図

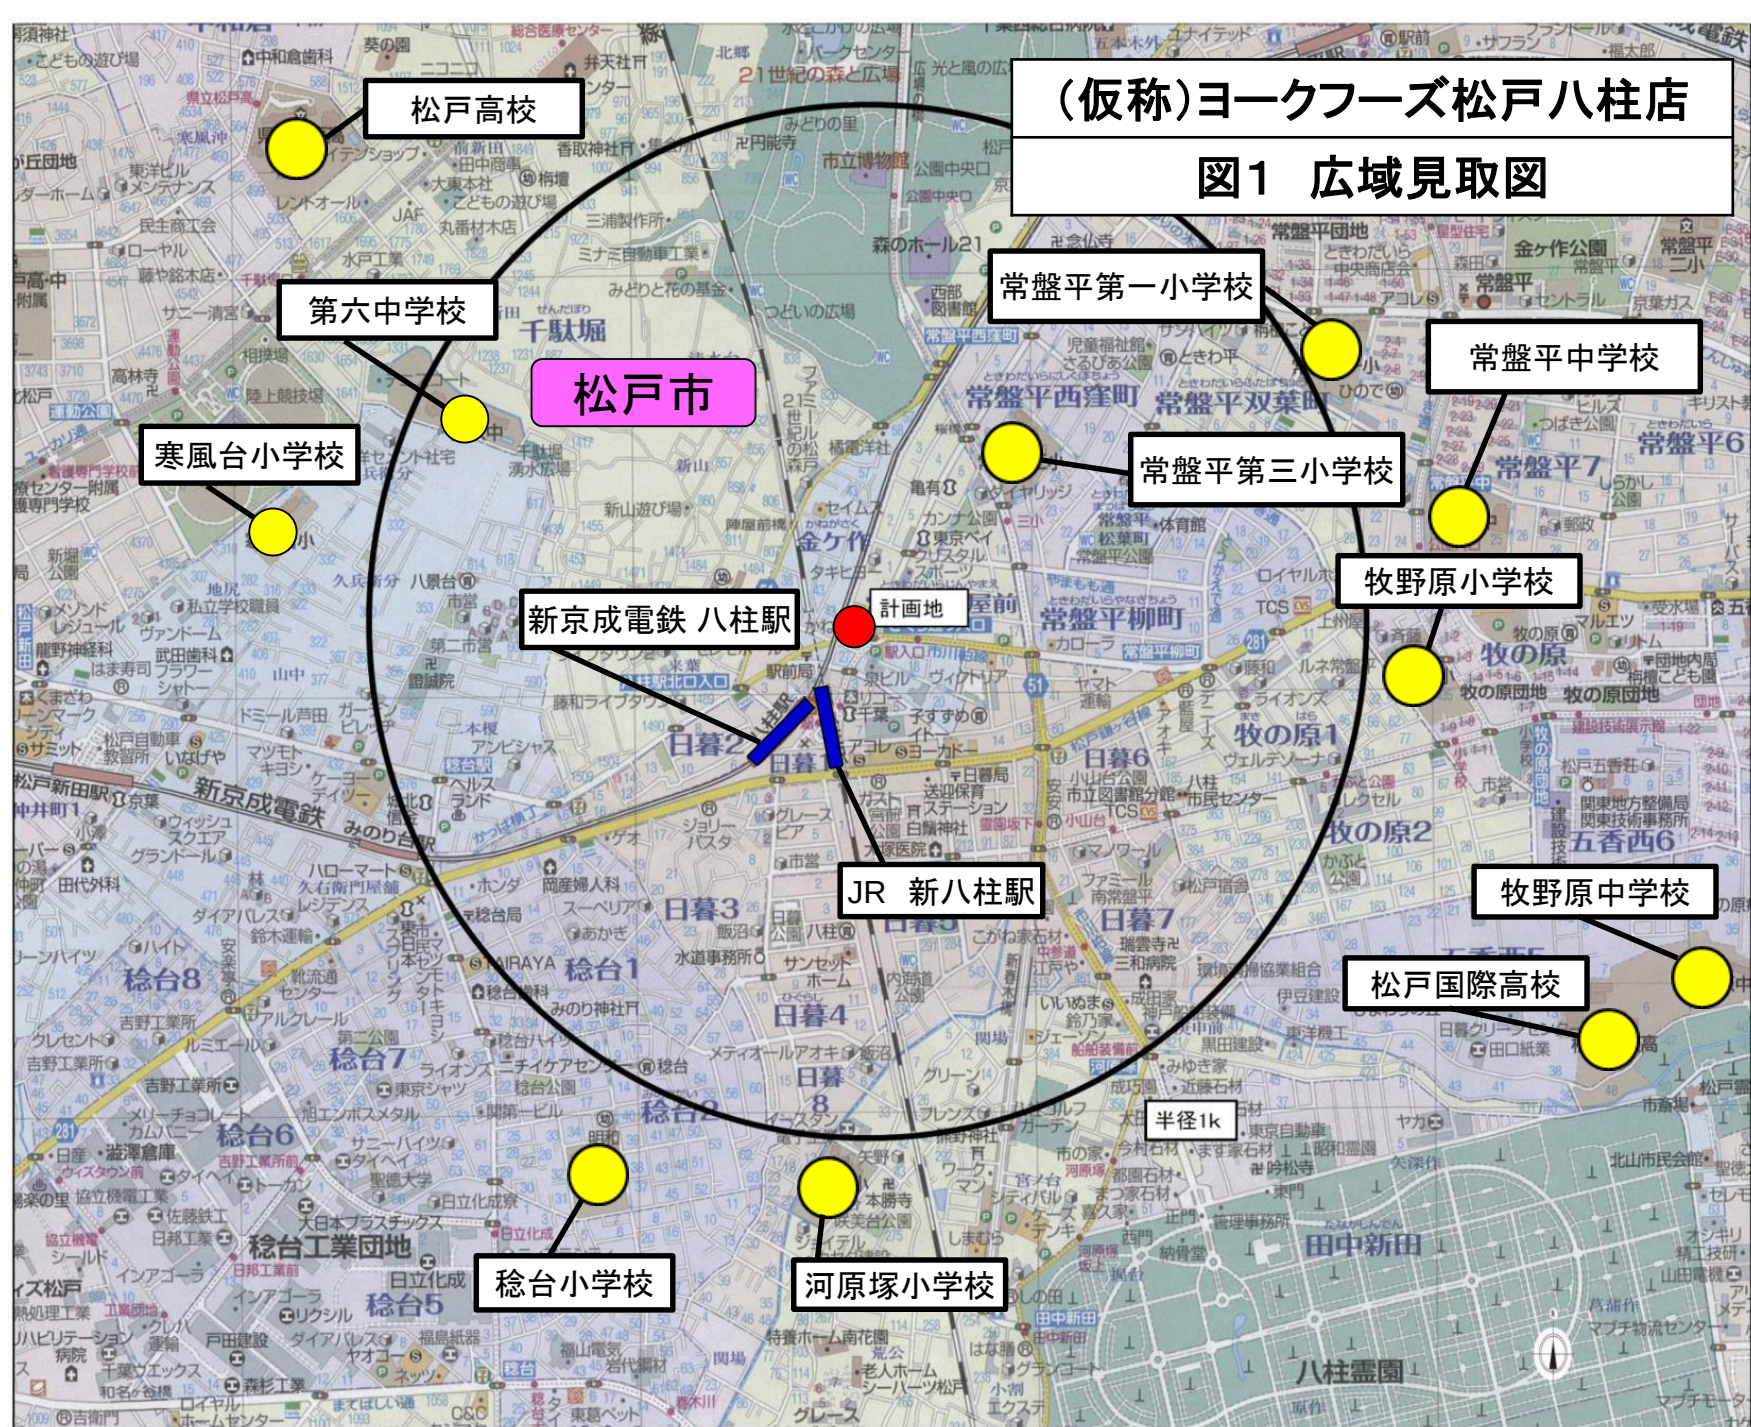


図2 周辺見取図

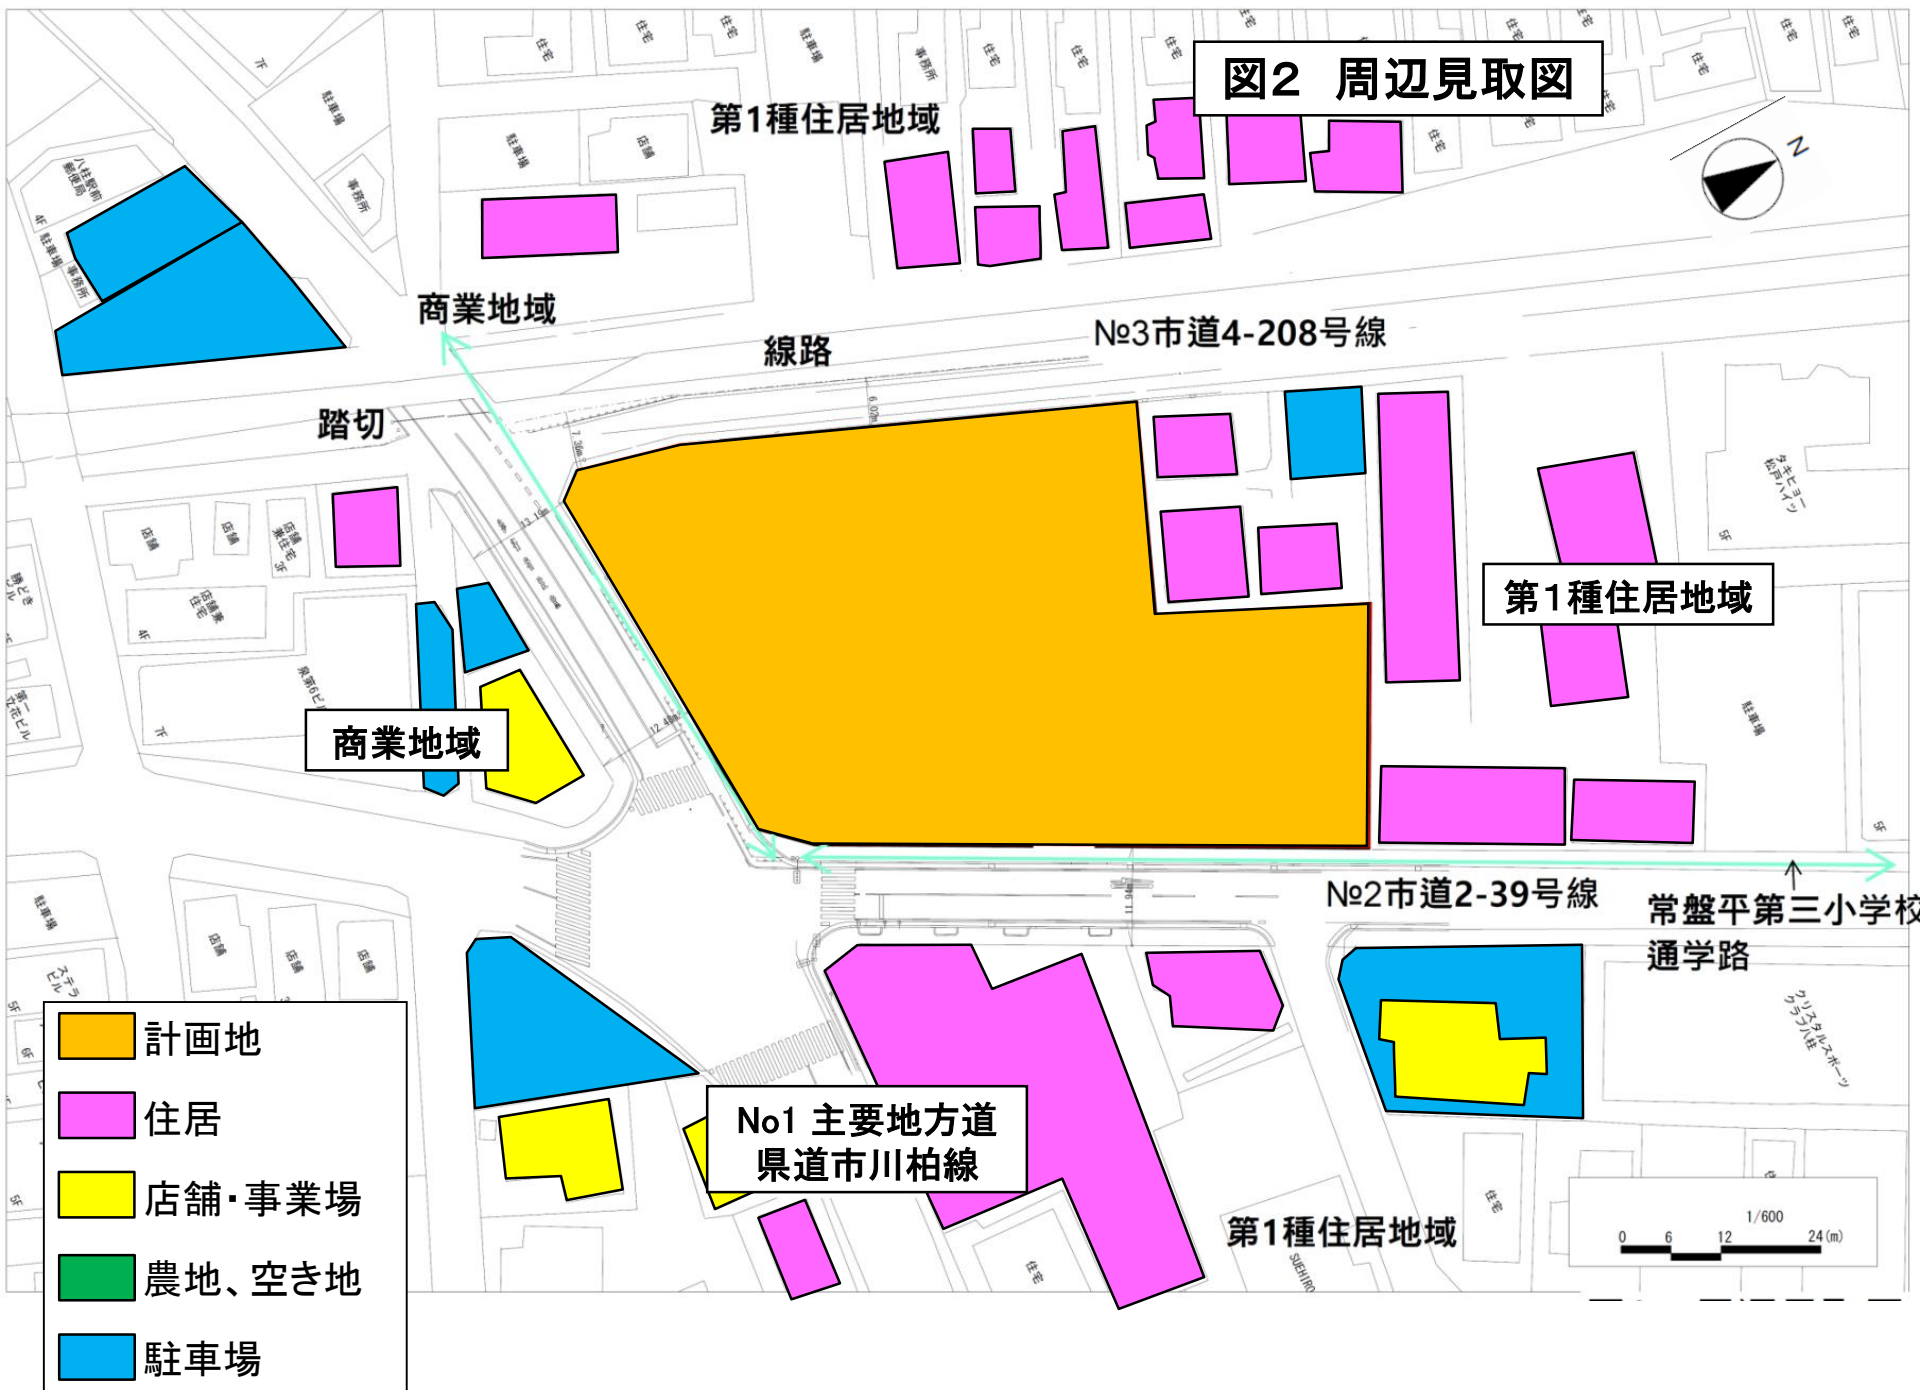




図4 来退店経路図


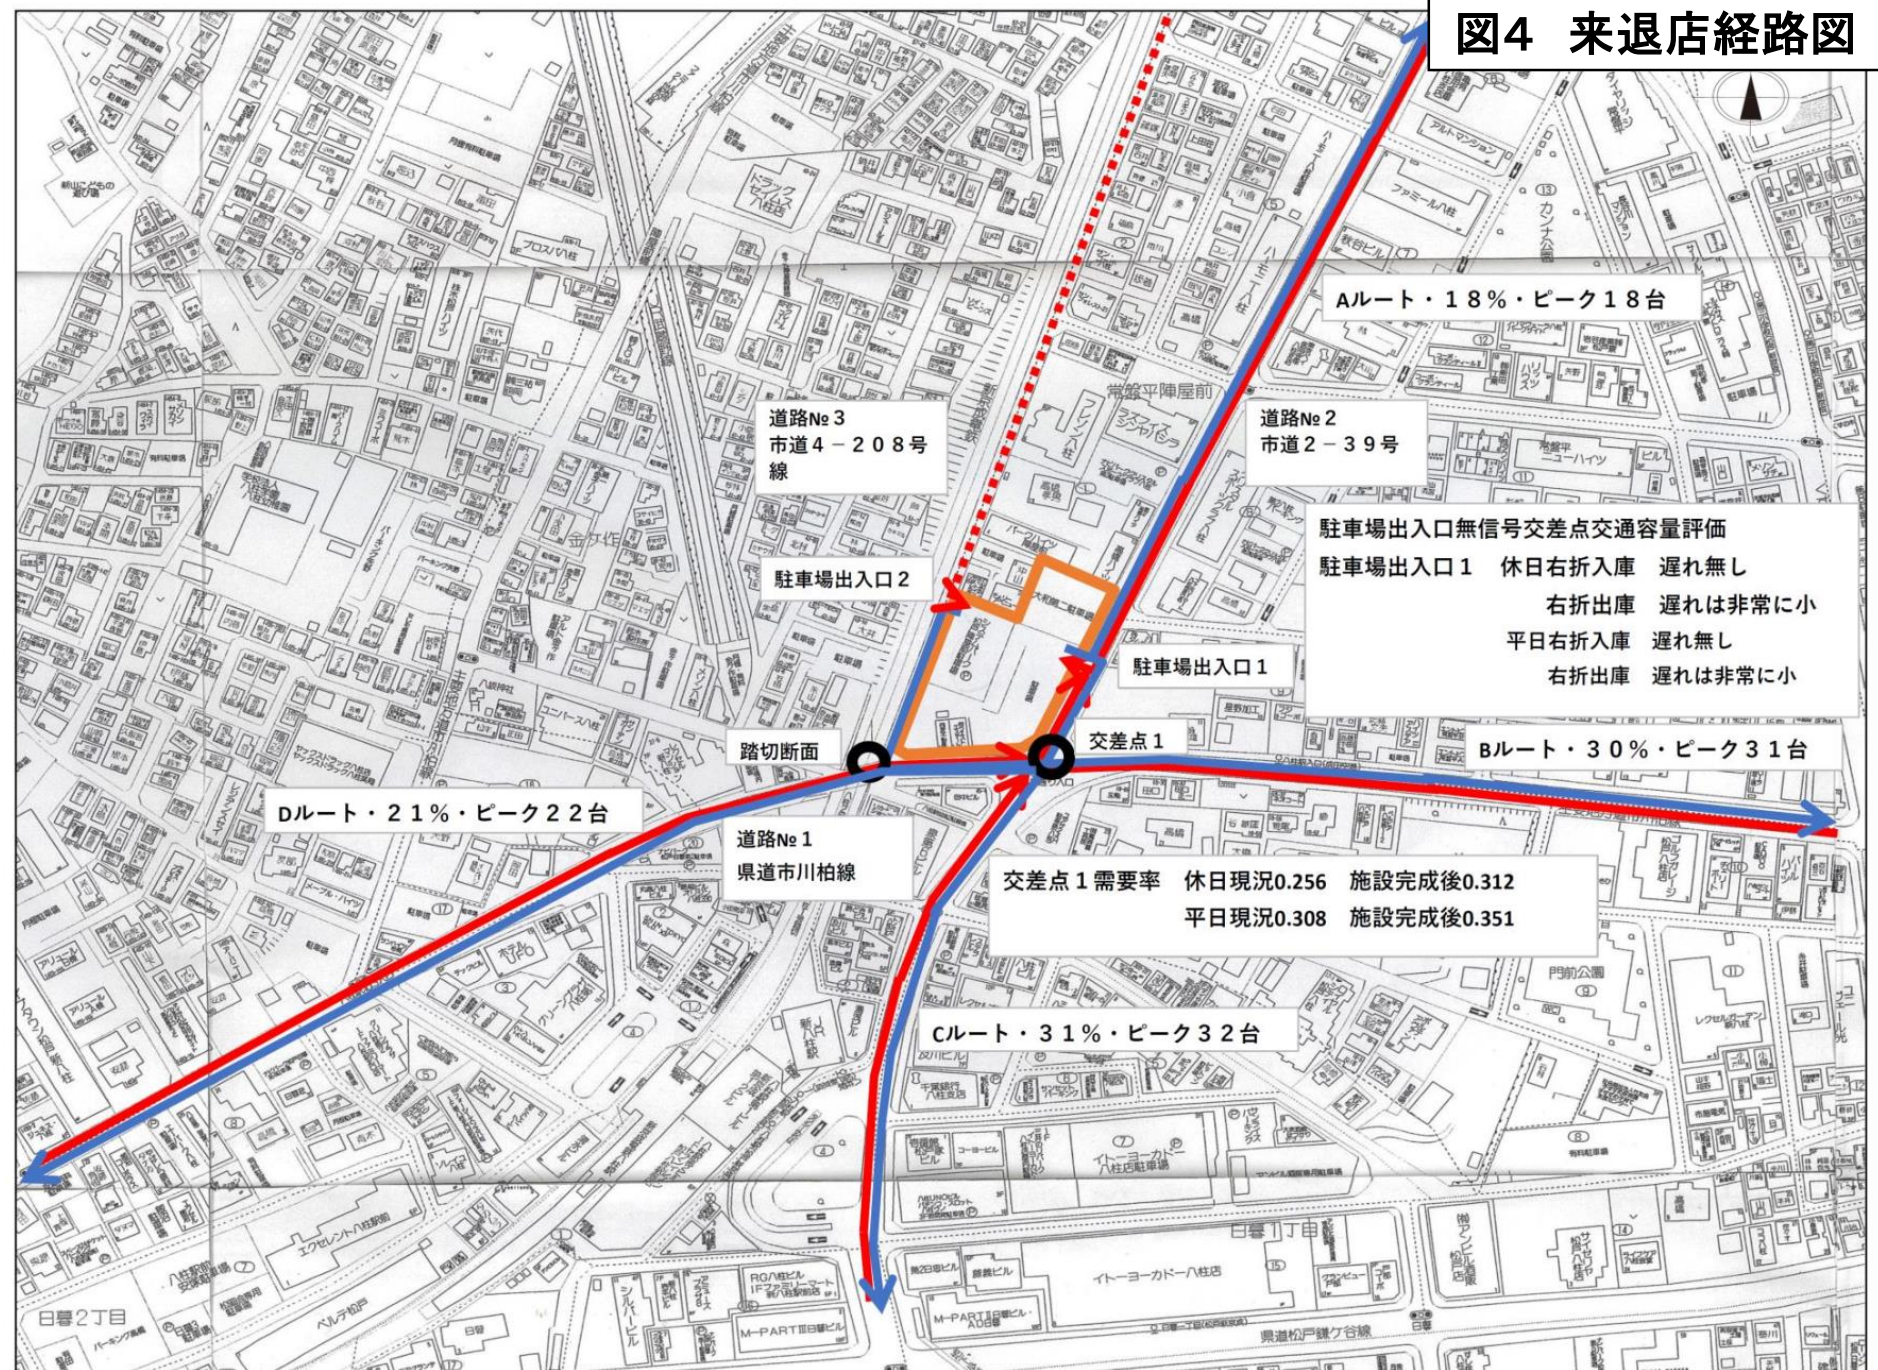


図9 周辺来退店経路図



図6 騒音発生予測地点位置図(2階)

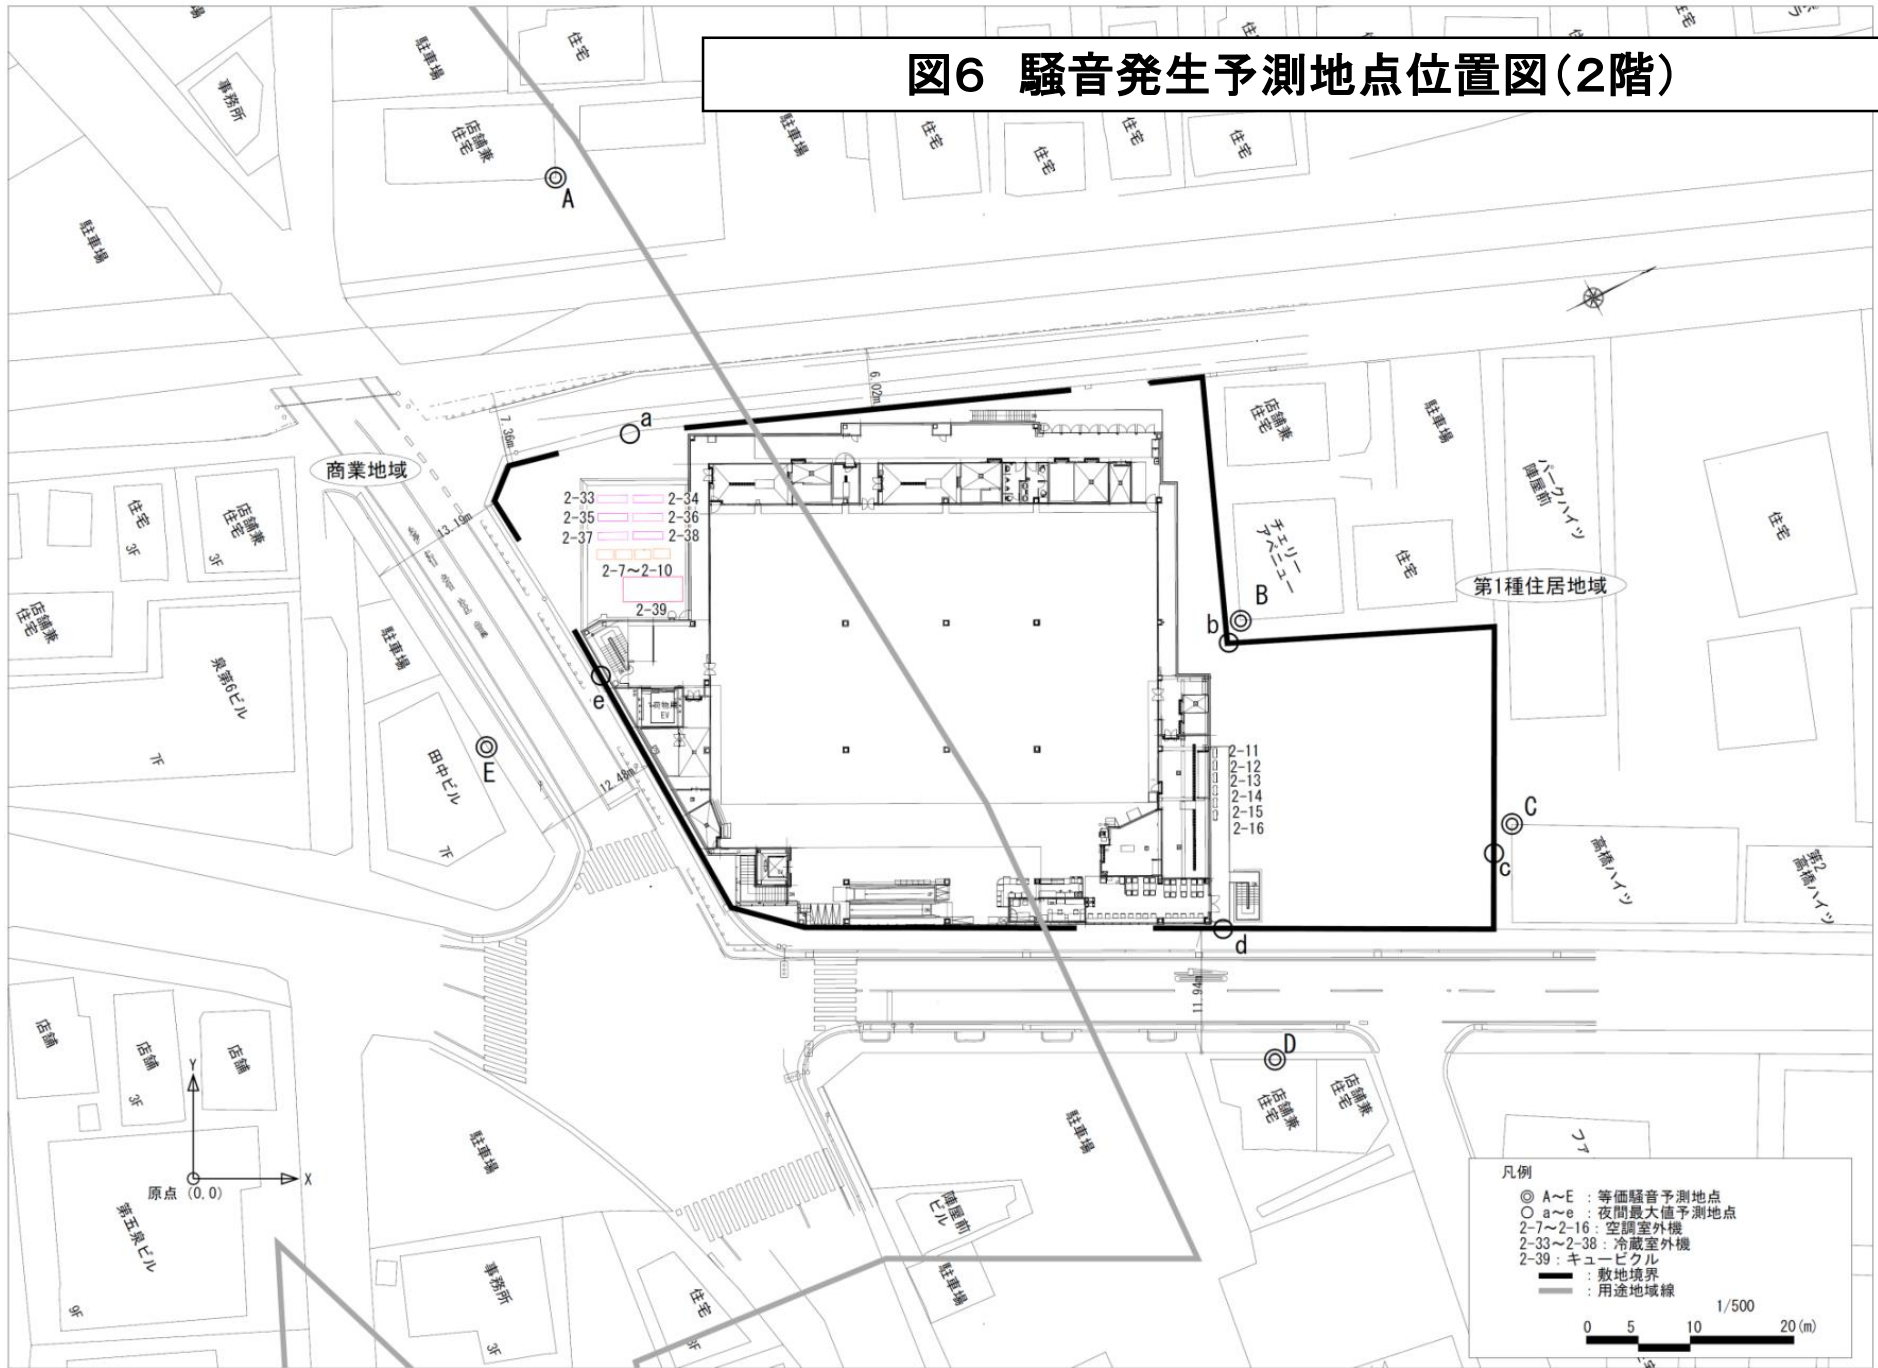

(仮称) ヨークフーズ松戸八柱店

図12 2階騒音予測に関する図面

