

(仮称)セブンパークアリオ柏 スポーツアネックス

図1 広域見取図

我孫子市

柏市

計画地

風早中学校

逆井駅

松戸市

白井市

半径 1 km 圏

半径 3 km 圏


図面No. 1

(仮称)セブンパークアリオ
柏スポーツアネックス

広域図

縮尺=1 : 30,000

図2 周辺見取図

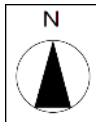

工業専用地域

近隣商業地域

準工業地域

工業専用地域


計画地

- 計画地
- 住居
- 店舗・事業場
- 農地、空き地
- 駐車場

市街化調整区域



図3 建物配置図

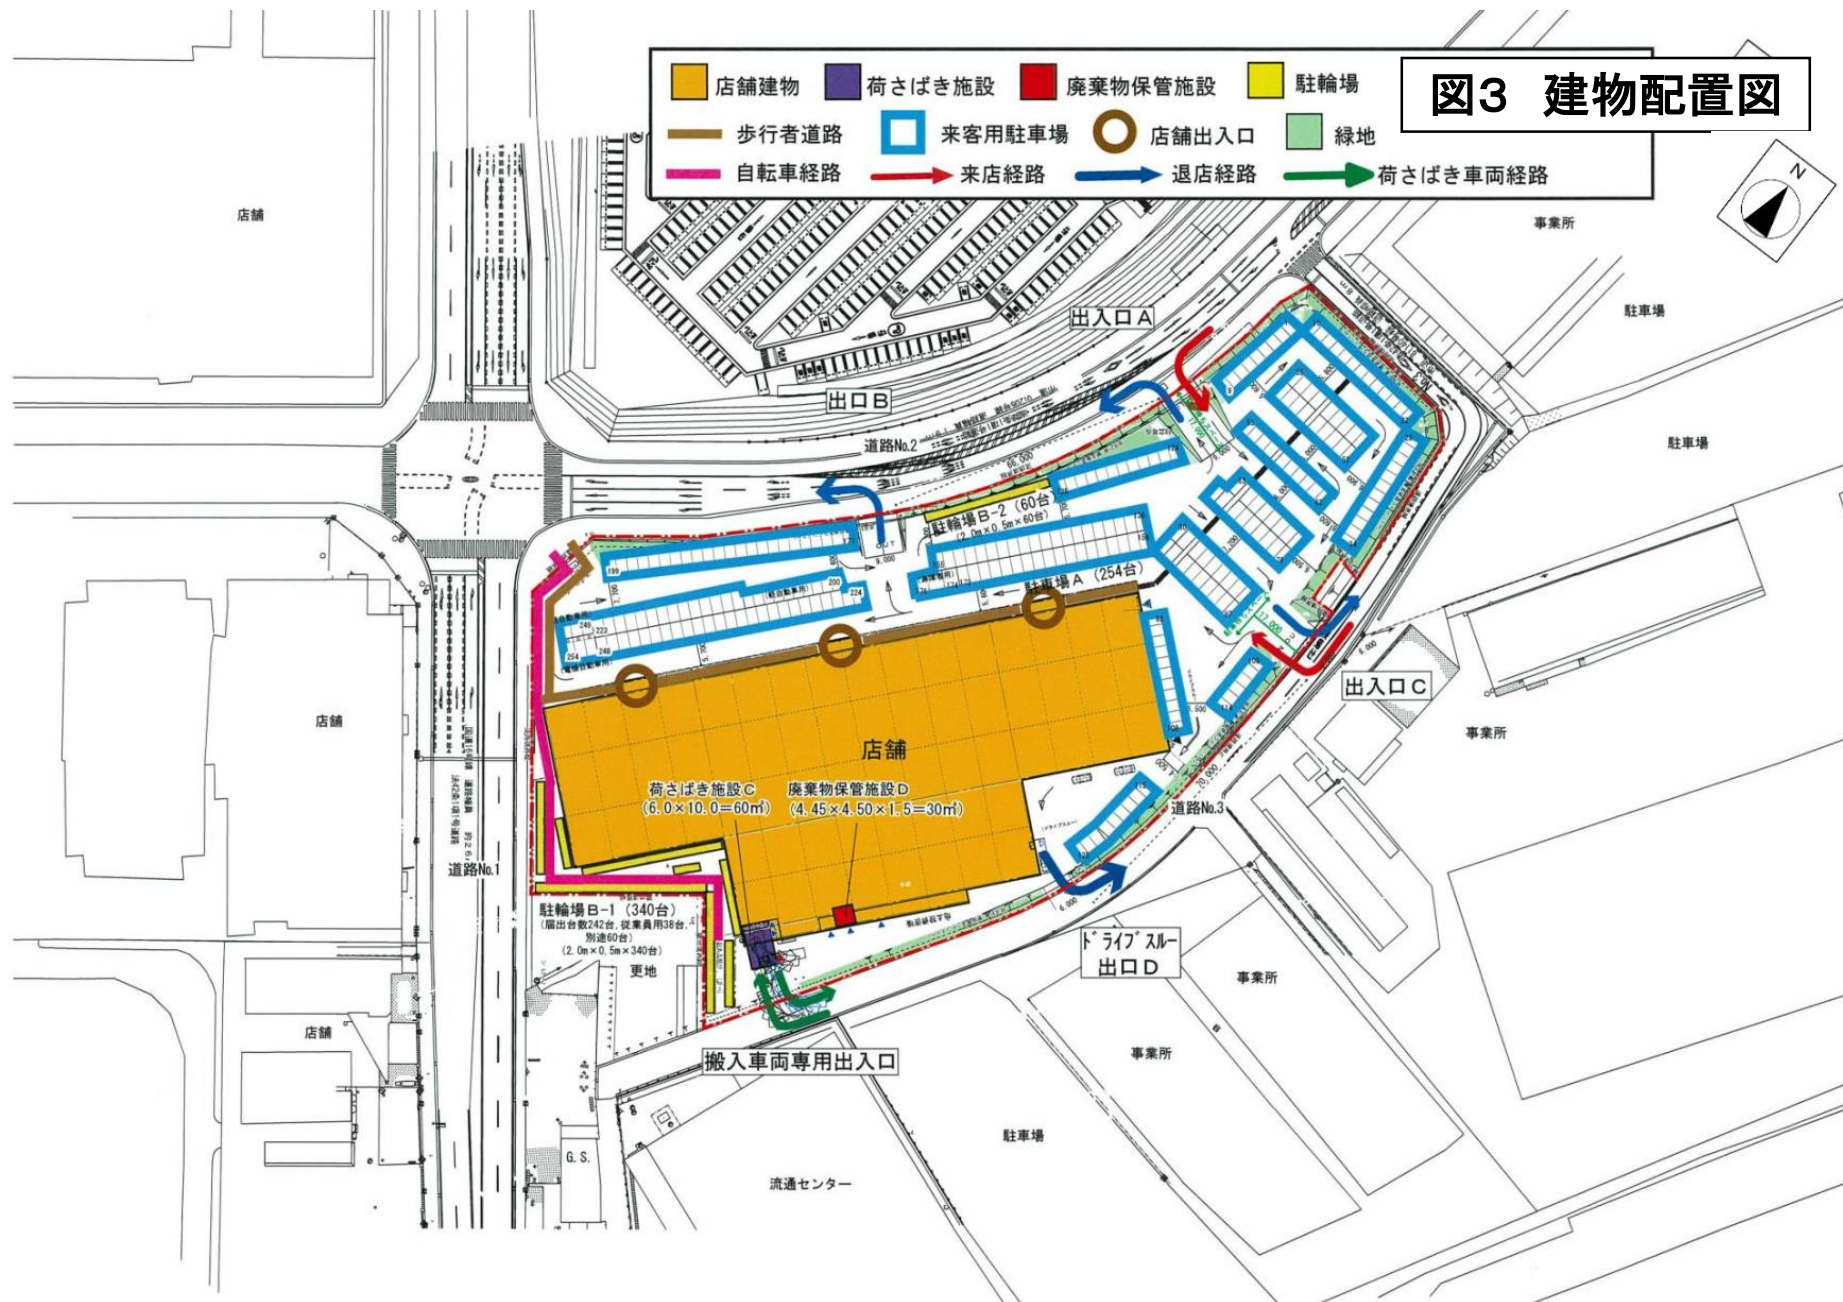

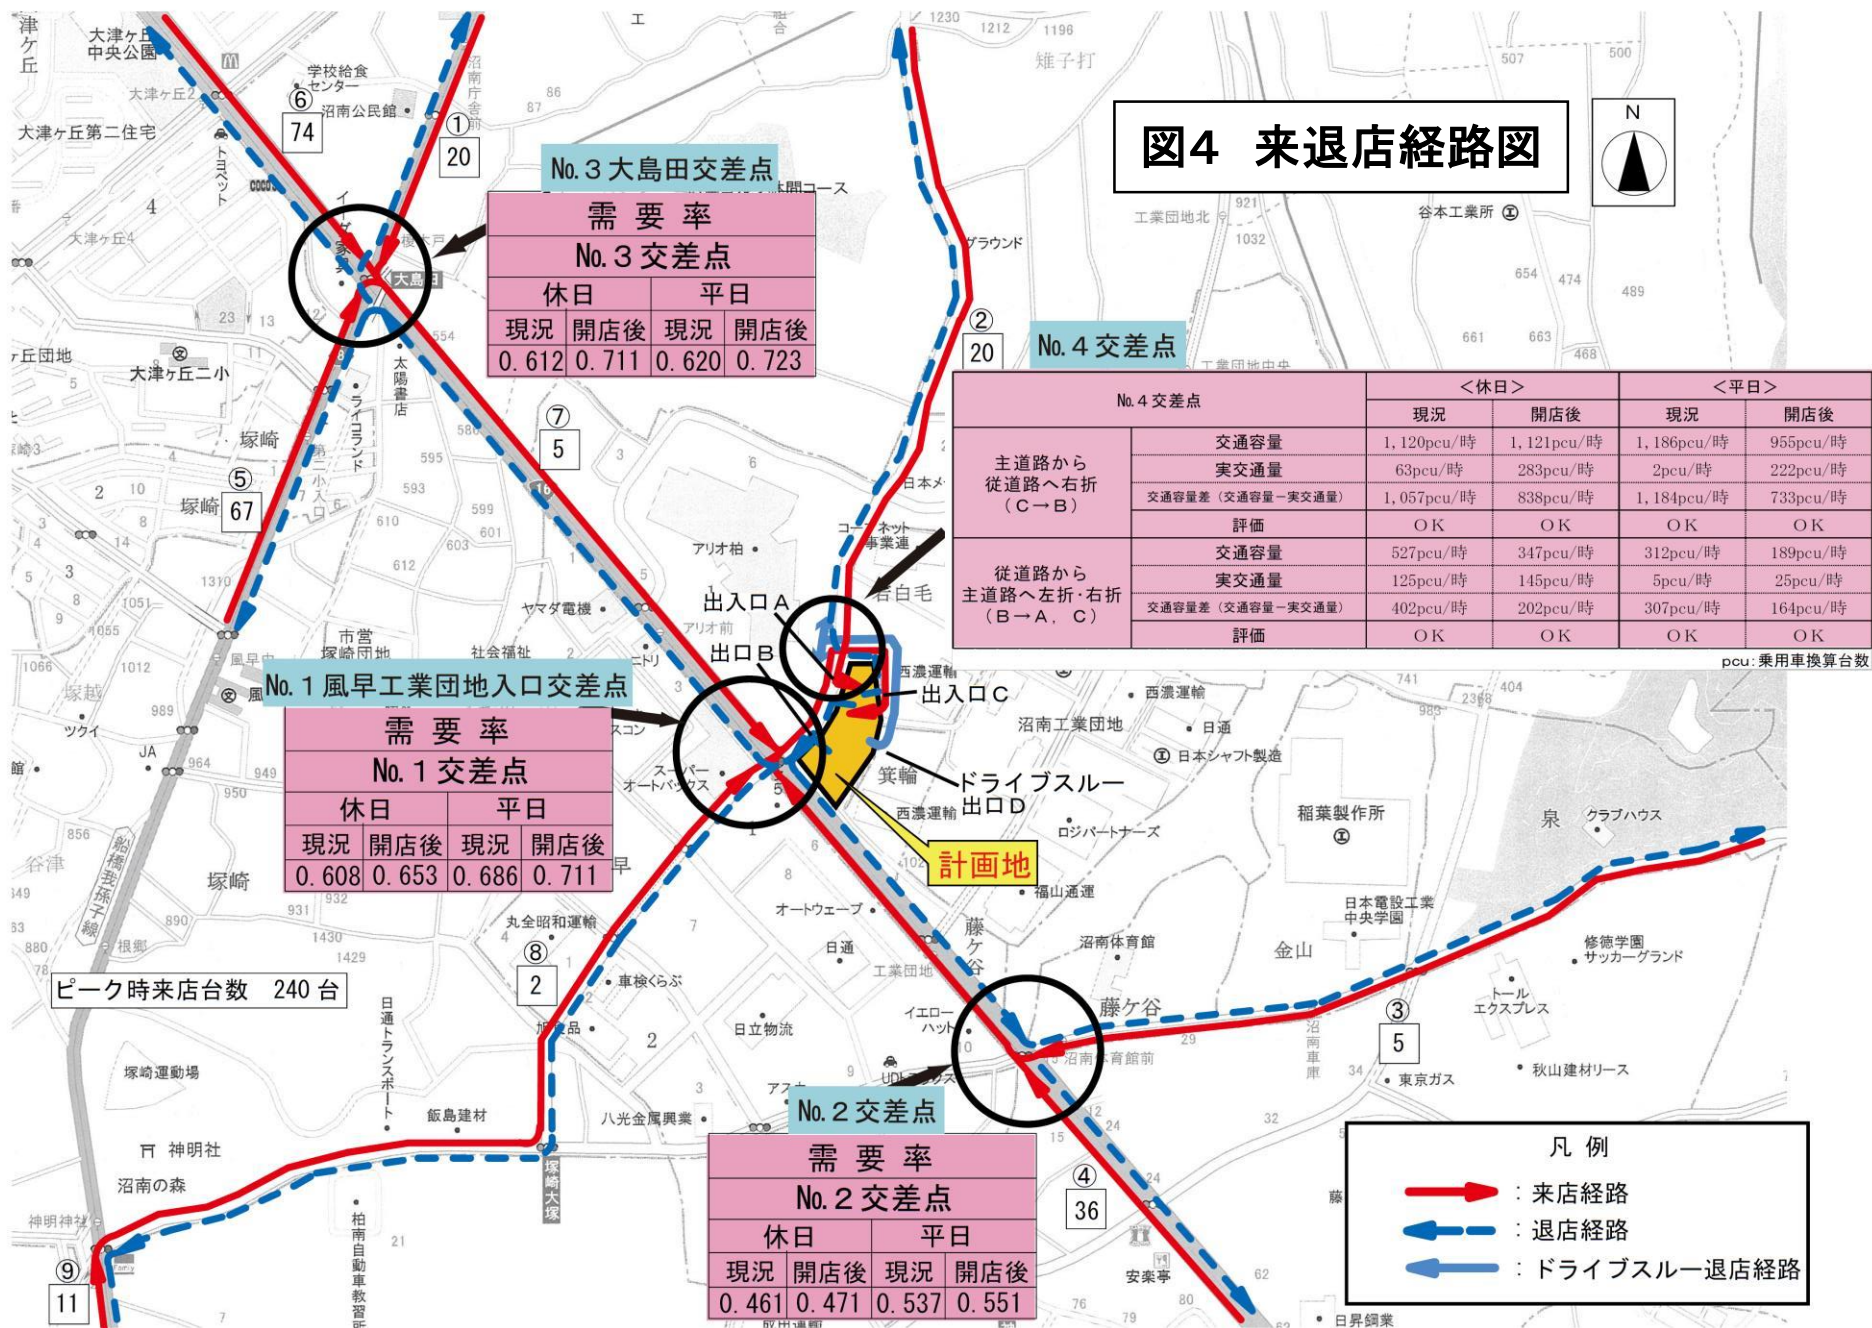


図5 騒音発生源位置図

