

外口市川店

図1 広域見取図

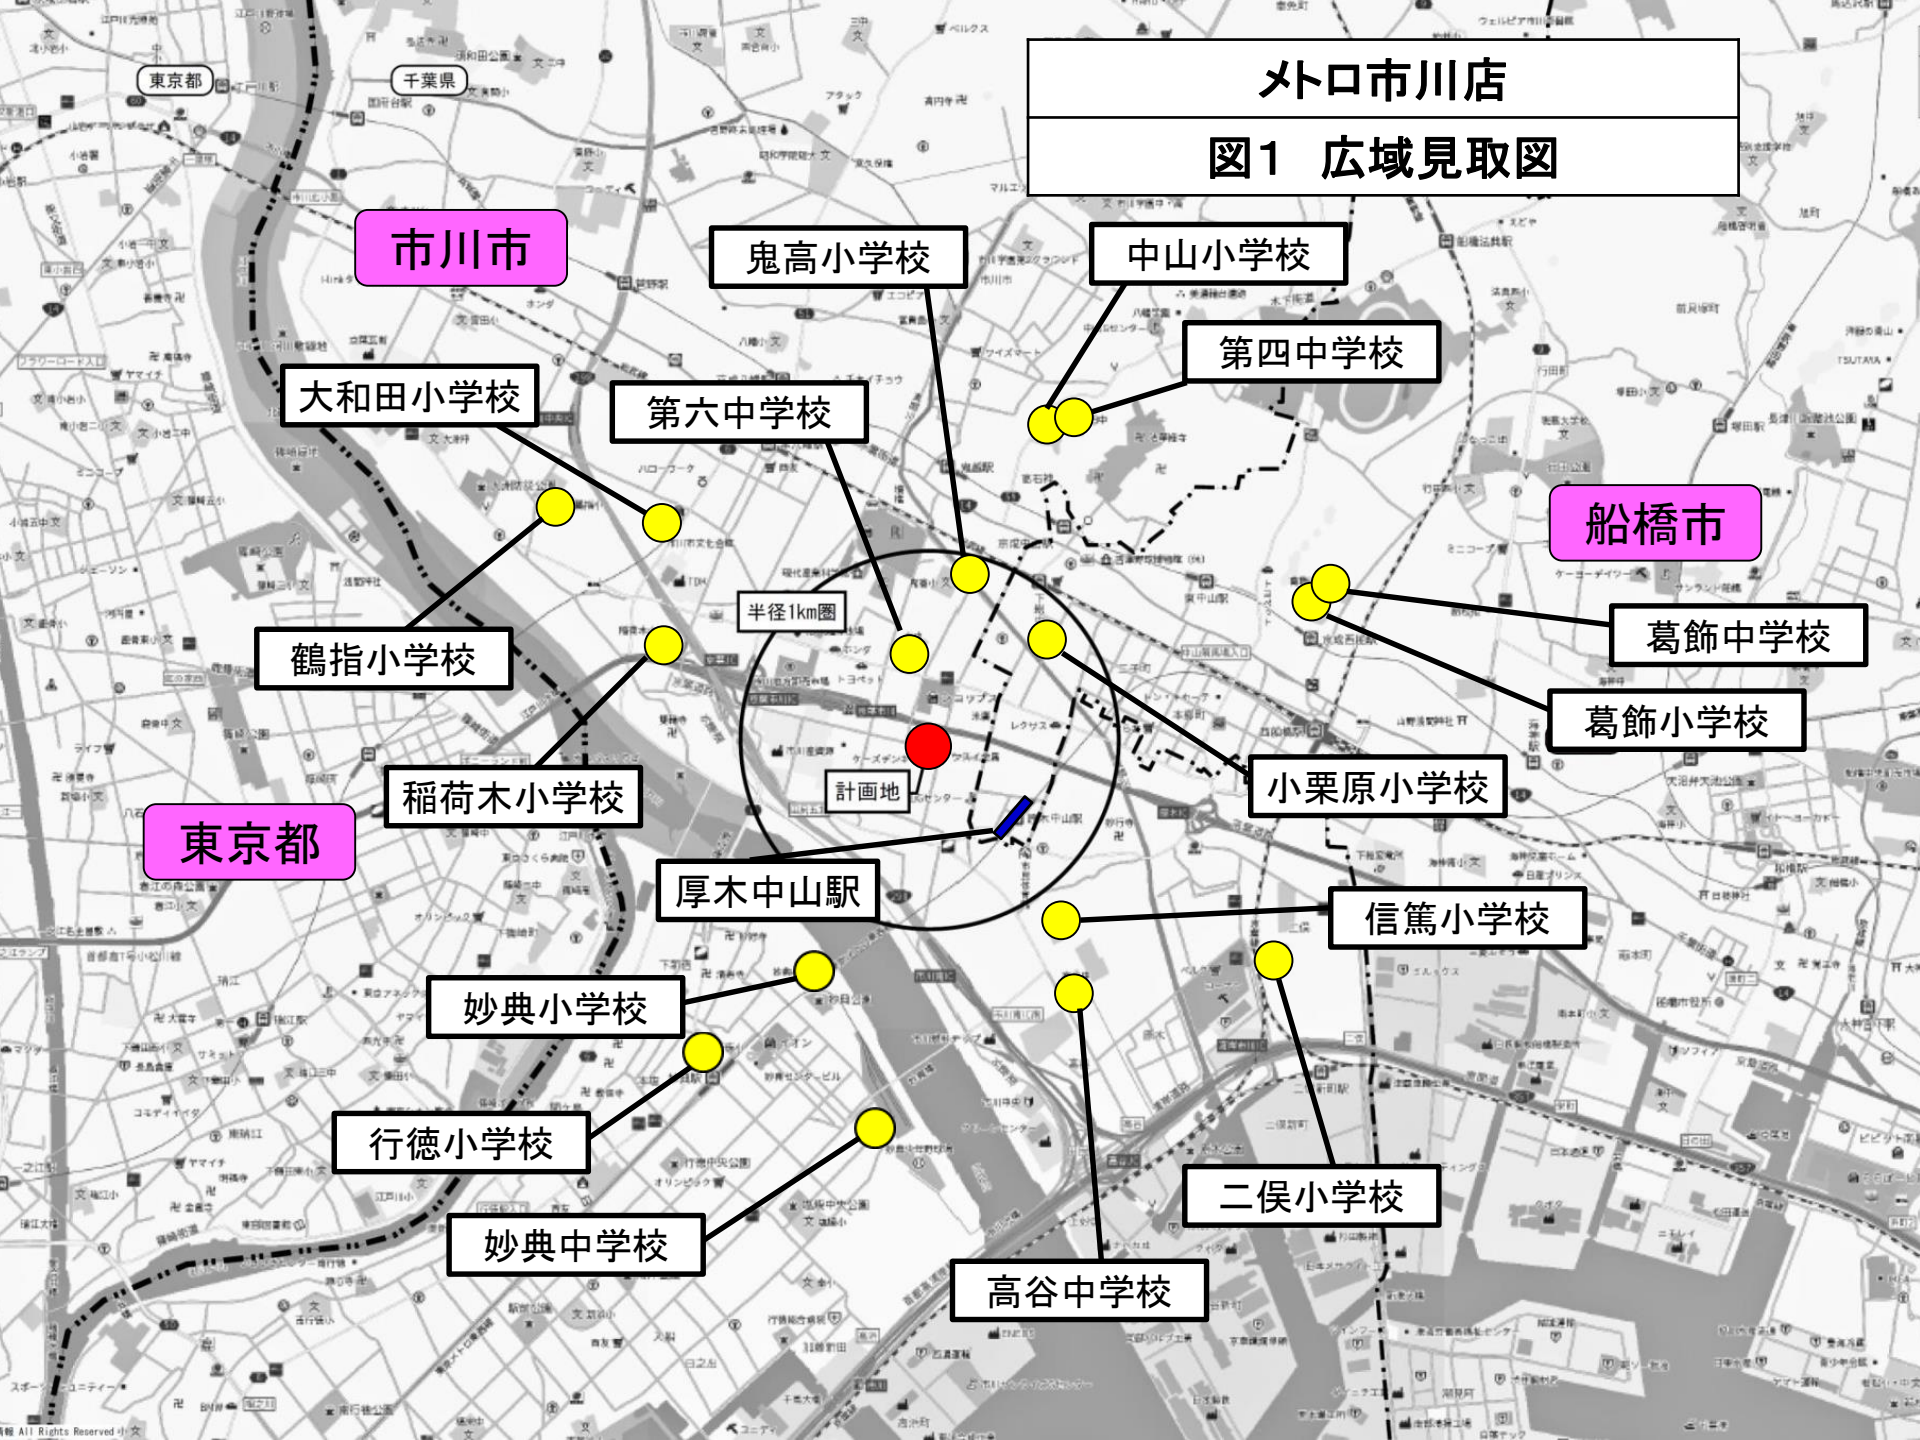


図2 周辺見取図



図3 建物配置図

 荷捌き施設	 来客用駐車場	 来店経路
 廃棄物保管施設	 歩行者経路	 退店経路
 駐輪場	 自転車経路	 荷/廃経路
		 店舗入口

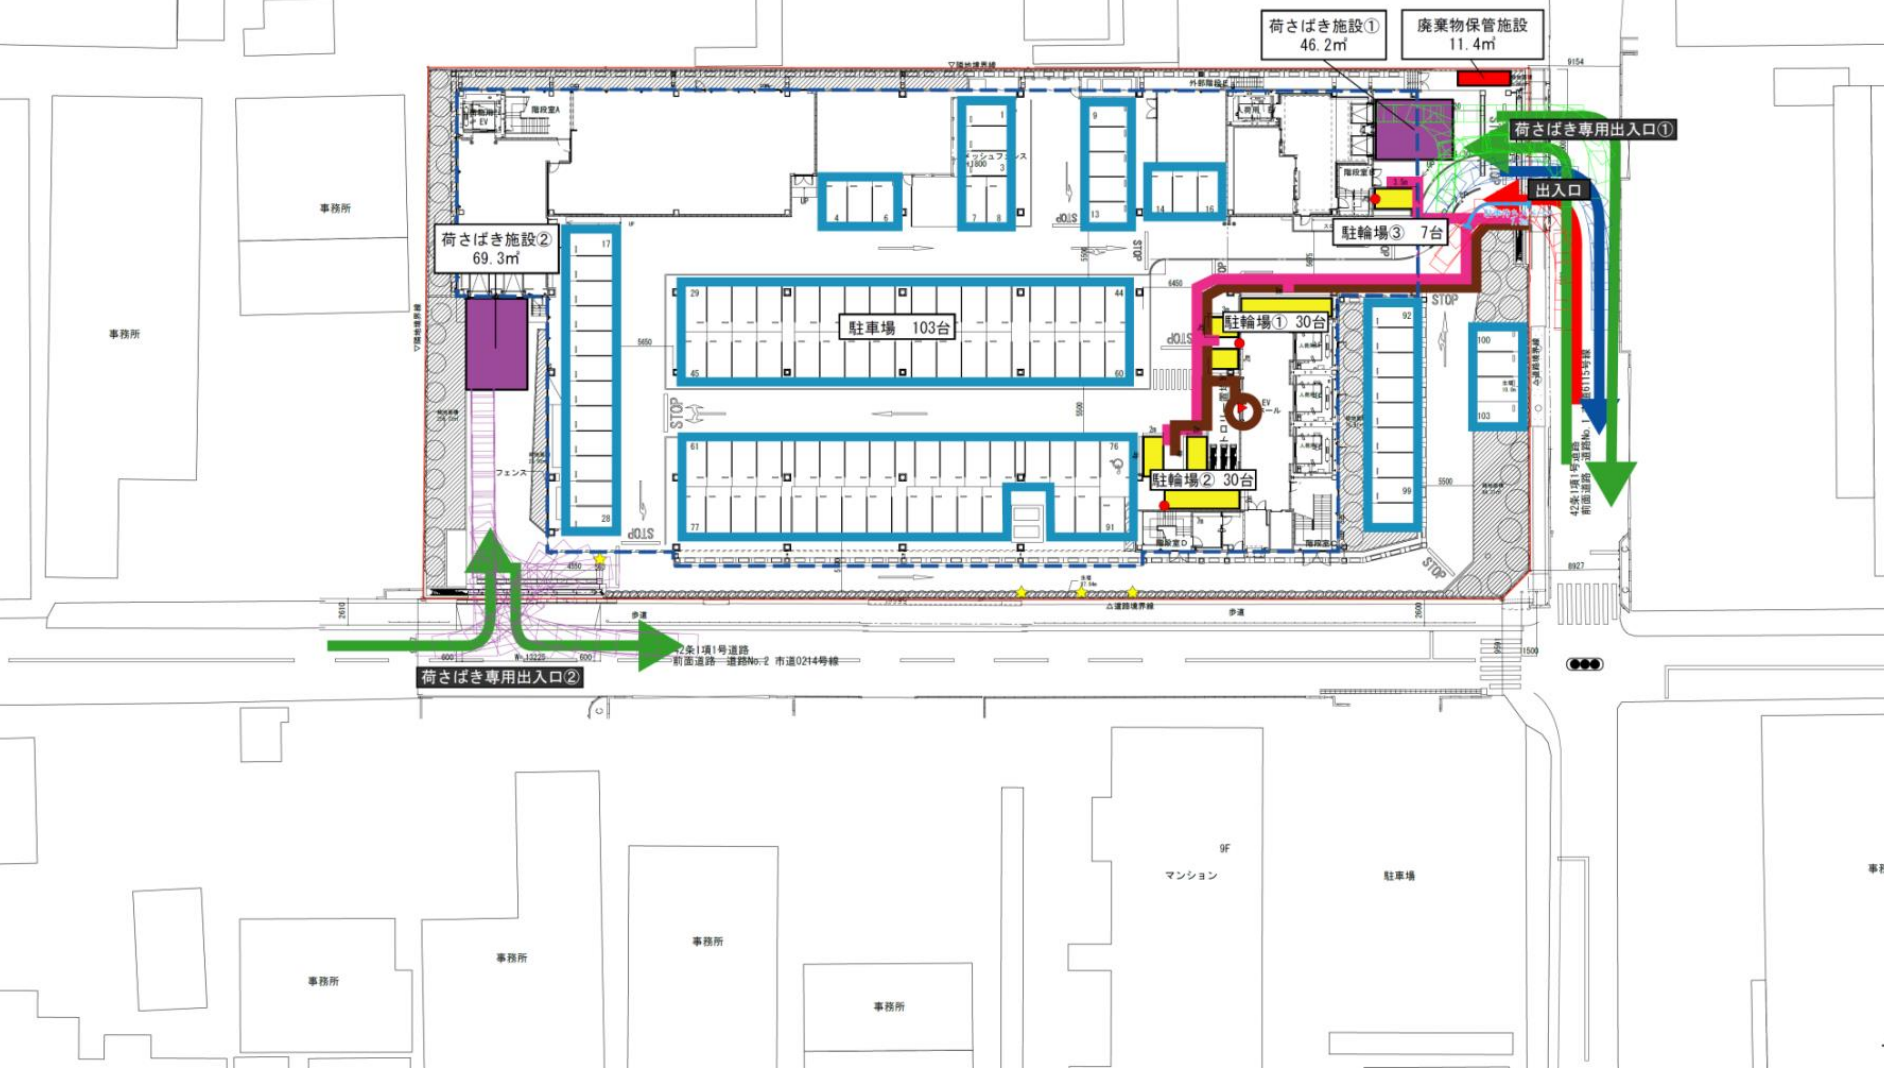


図4 来退店経路図

A方面
ピーク時来台数
97台/時

A交差点

計画地

出入口右折出庫評価

休日⇒非常に小
平日⇒非常に小

B交差点

A	交差点需要率	
	現況	開店後
平日	0.385	0.446
休日	0.431	0.500

B	交差点需要率	
	現況	開店後
平日	0.200	0.301
休日	0.207	0.302

赤線：来店経路
青線：退店経路

B方面
ピーク時来台数
47台/時

図5 騒音発生源位置図(1階)

SCALE=1:500

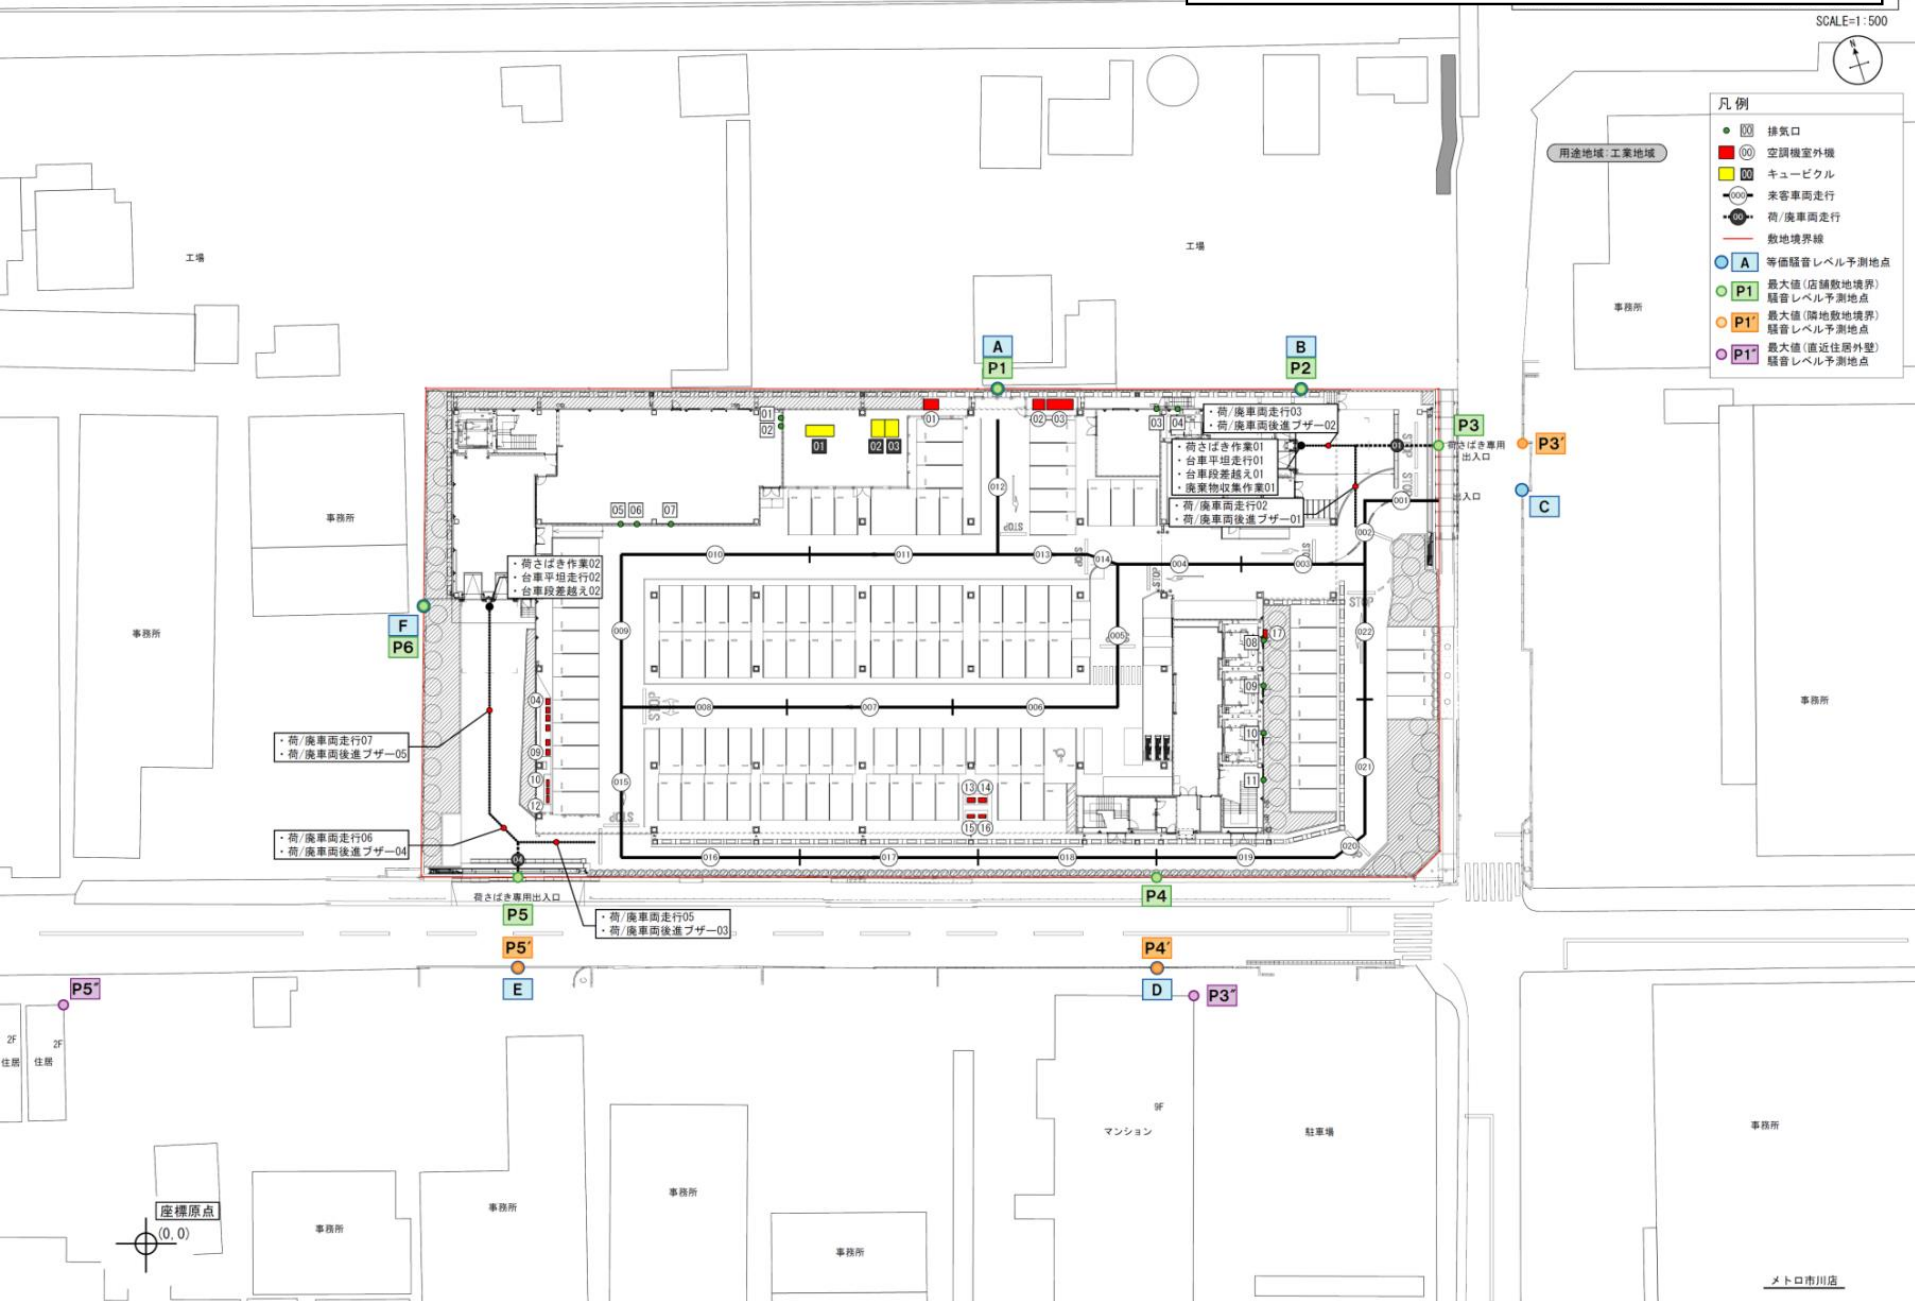


図6 騒音発生源位置図(2階)

SCALE=1:500



凡例

- 排気口
- (M) 空調機室外機
- (W) 冷凍機室外機
- 敷地境界線
- A 等価騒音レベル予測地点
- P1 最大値(店舗敷地境界)騒音レベル予測地点
- P1' 最大値(隣地敷地境界)騒音レベル予測地点
- P1' 最大値(直近住居外壁)騒音レベル予測地点


用途地域 工業地域

事務所

事務所

事務所

メトロ市川店

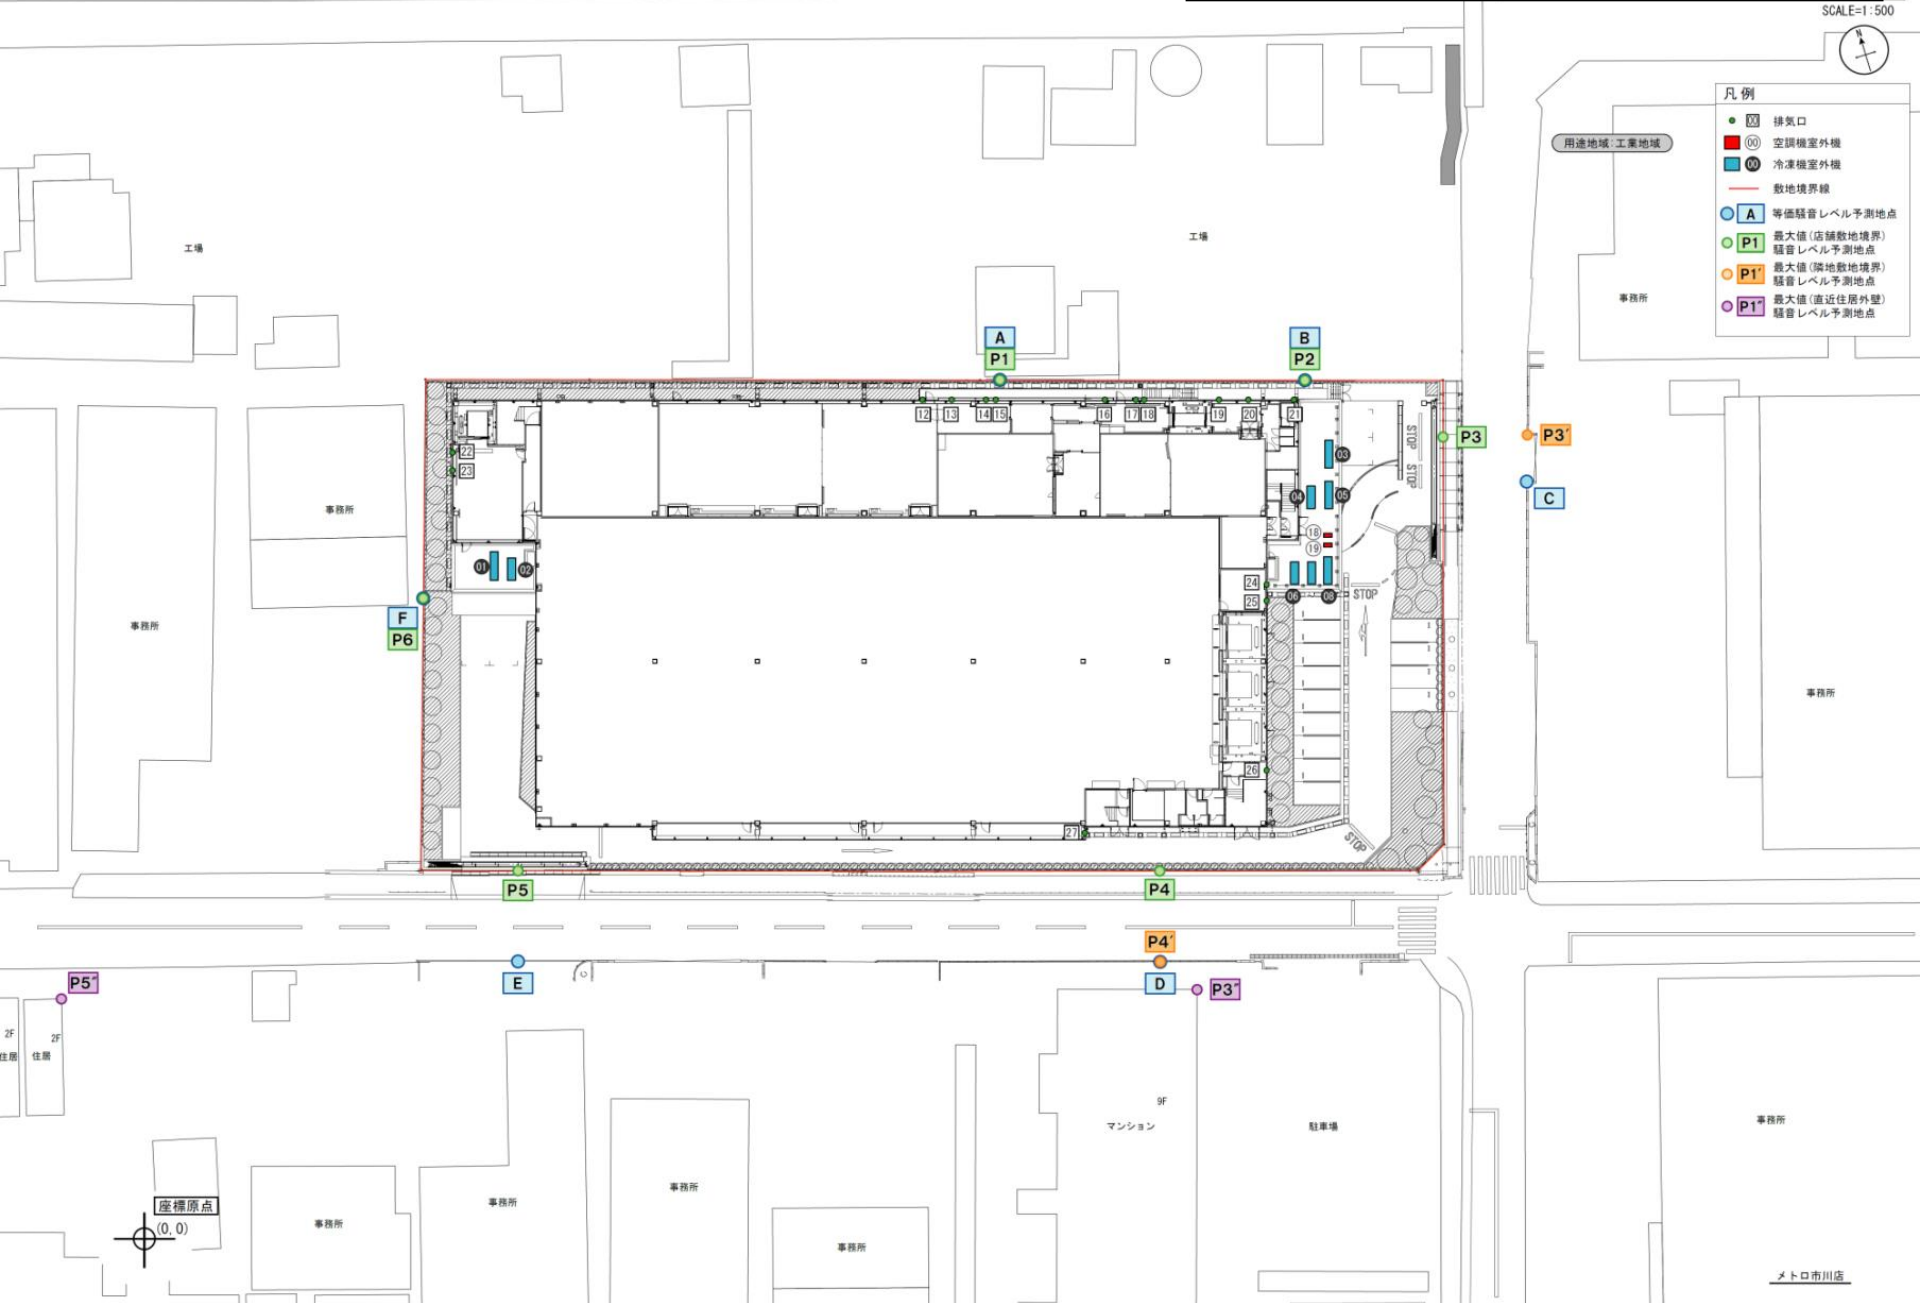

座標原点
(0,0)