（仮称）クスリのアオキ五井中央店

図1　広域見取図

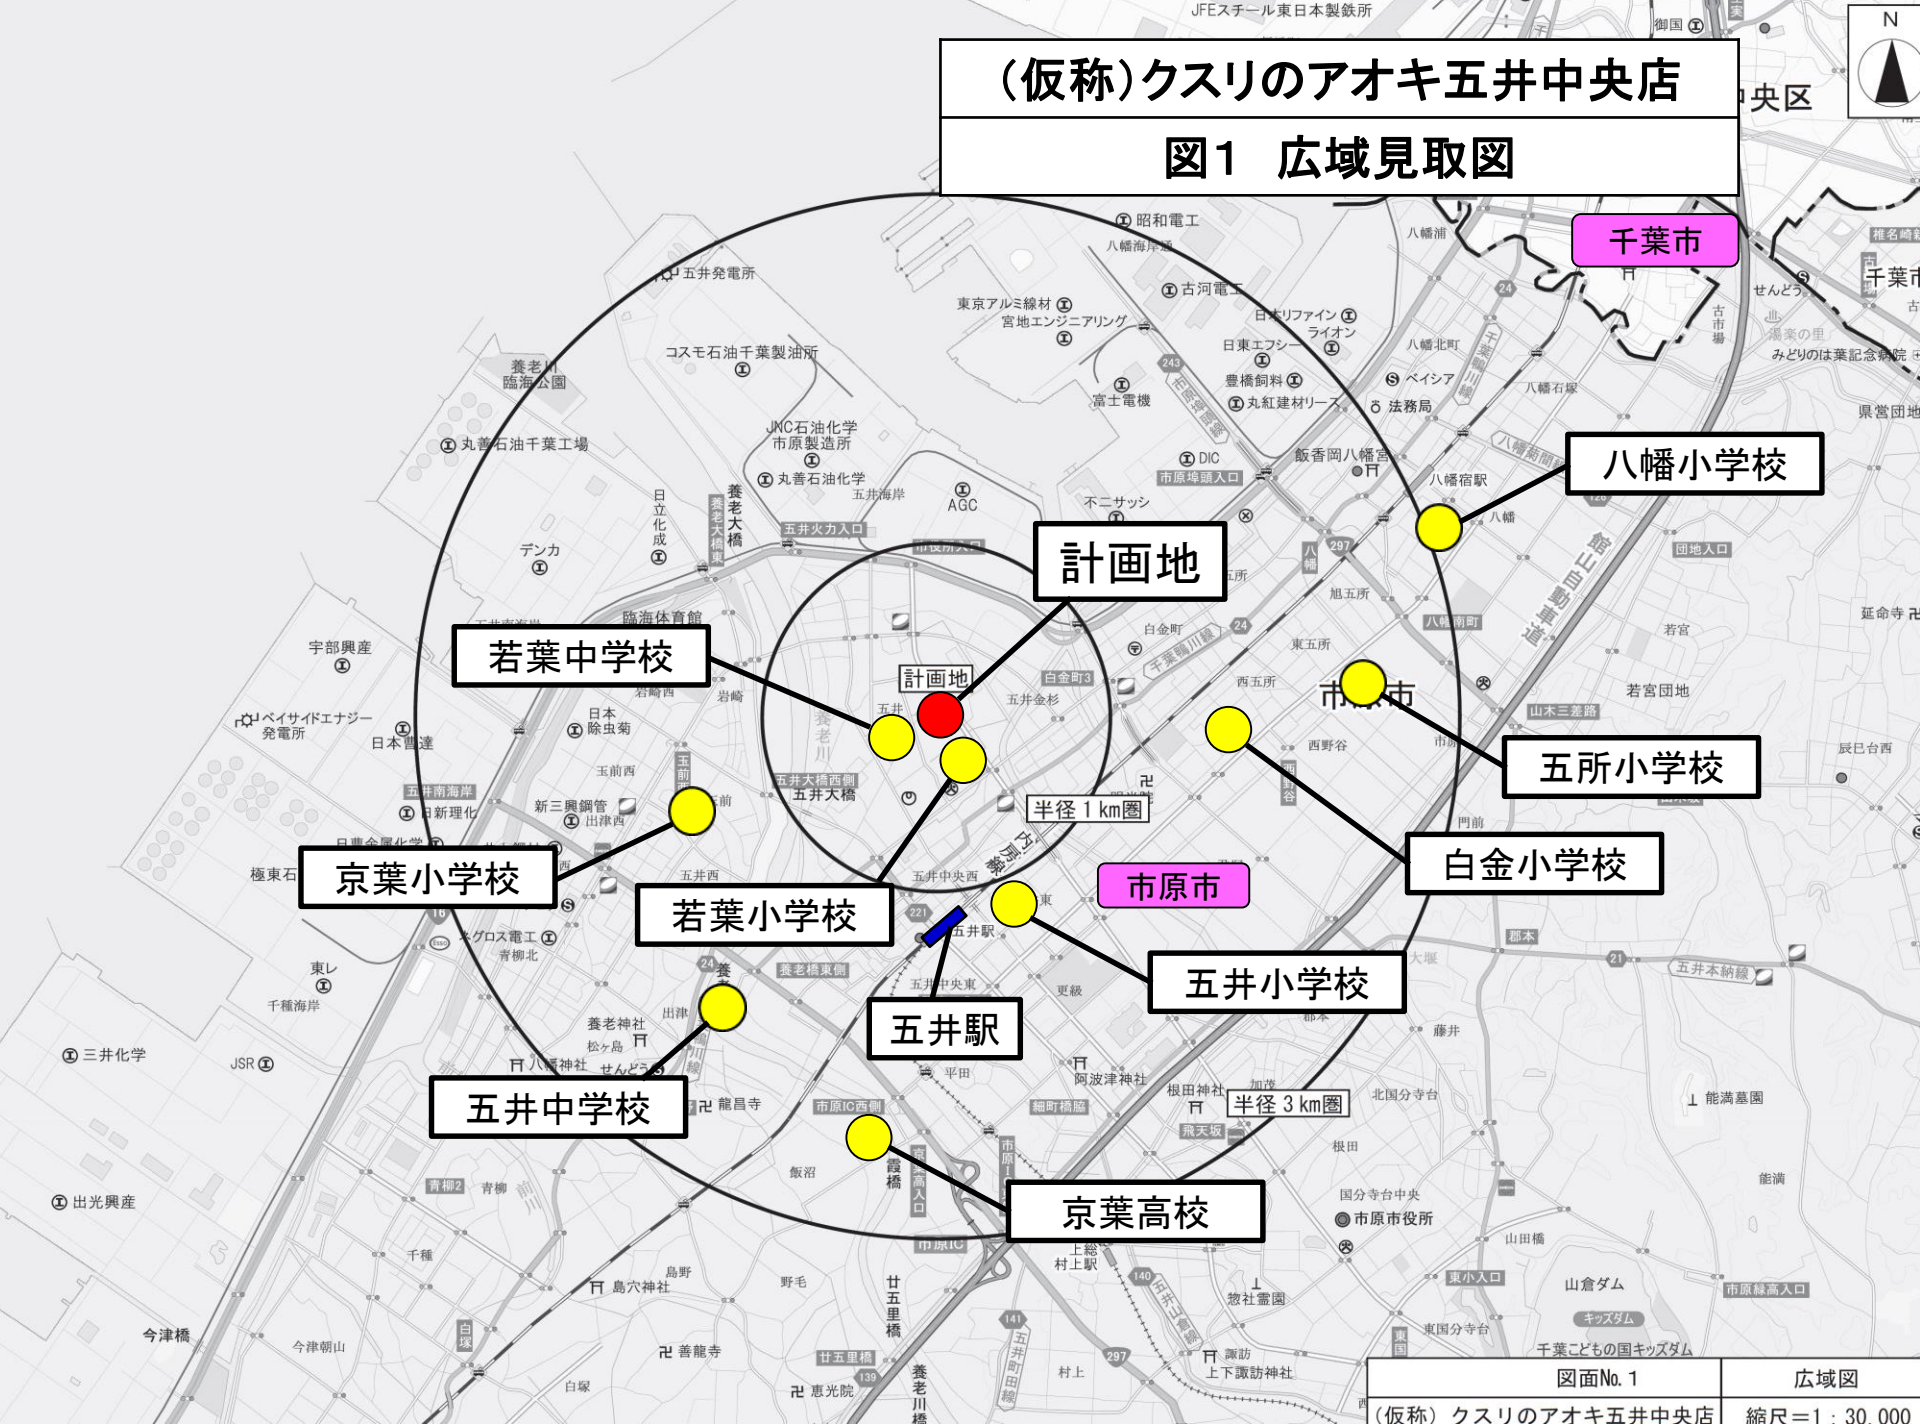

図面No. 1	広域図
（仮称）クスリのアオキ五井中央店	縮尺＝1：30,000

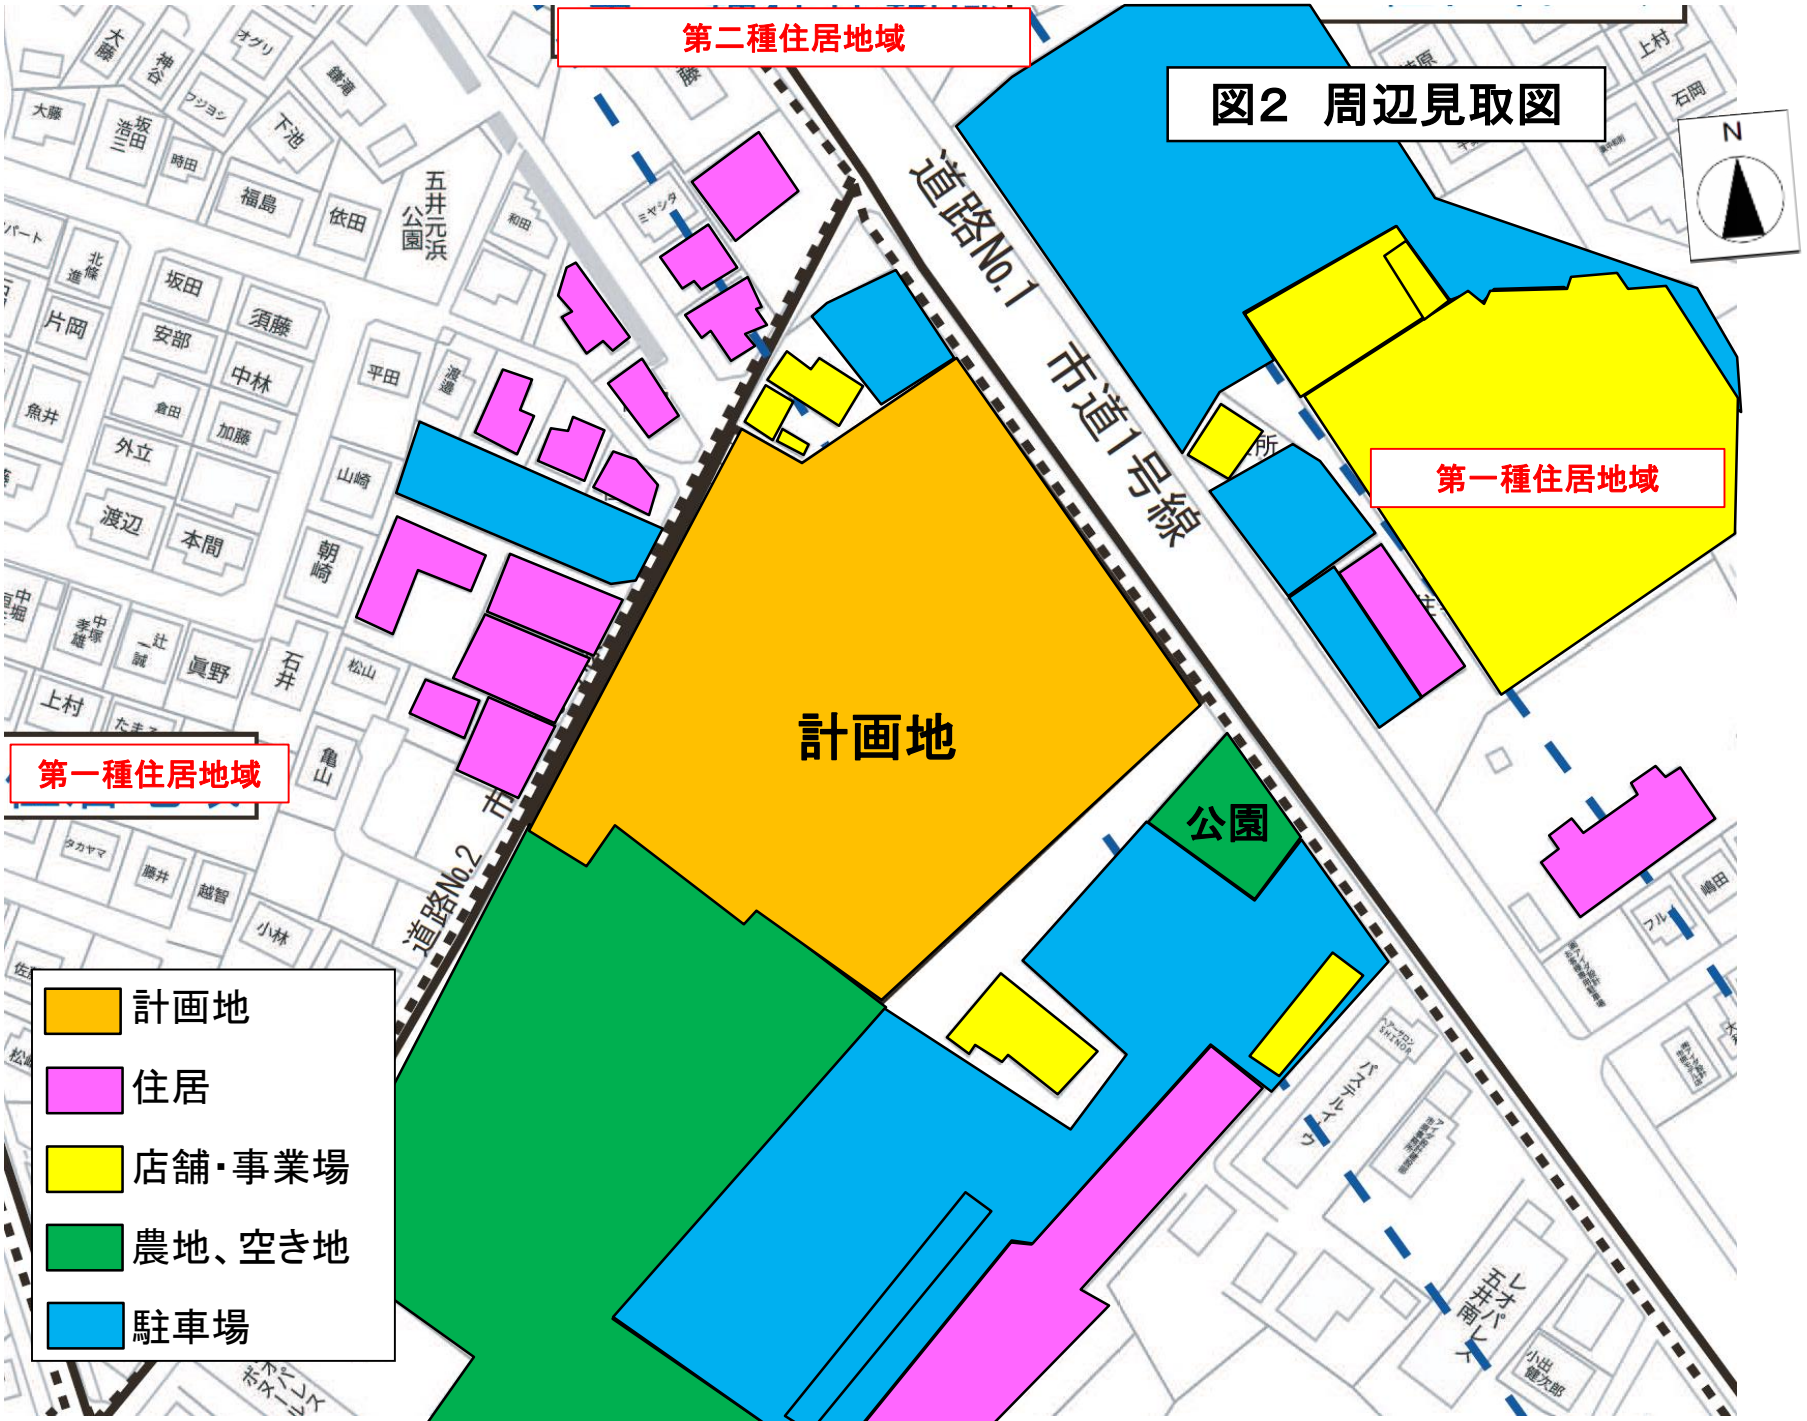
図2　周辺見取図
第二種住居地域
第一種住居地域
第一種住居地域
計画地
公園
道路No.1
市道1号線
道路No.2
N
計画地
住居
店舗・事業場
農地、空き地
駐車場

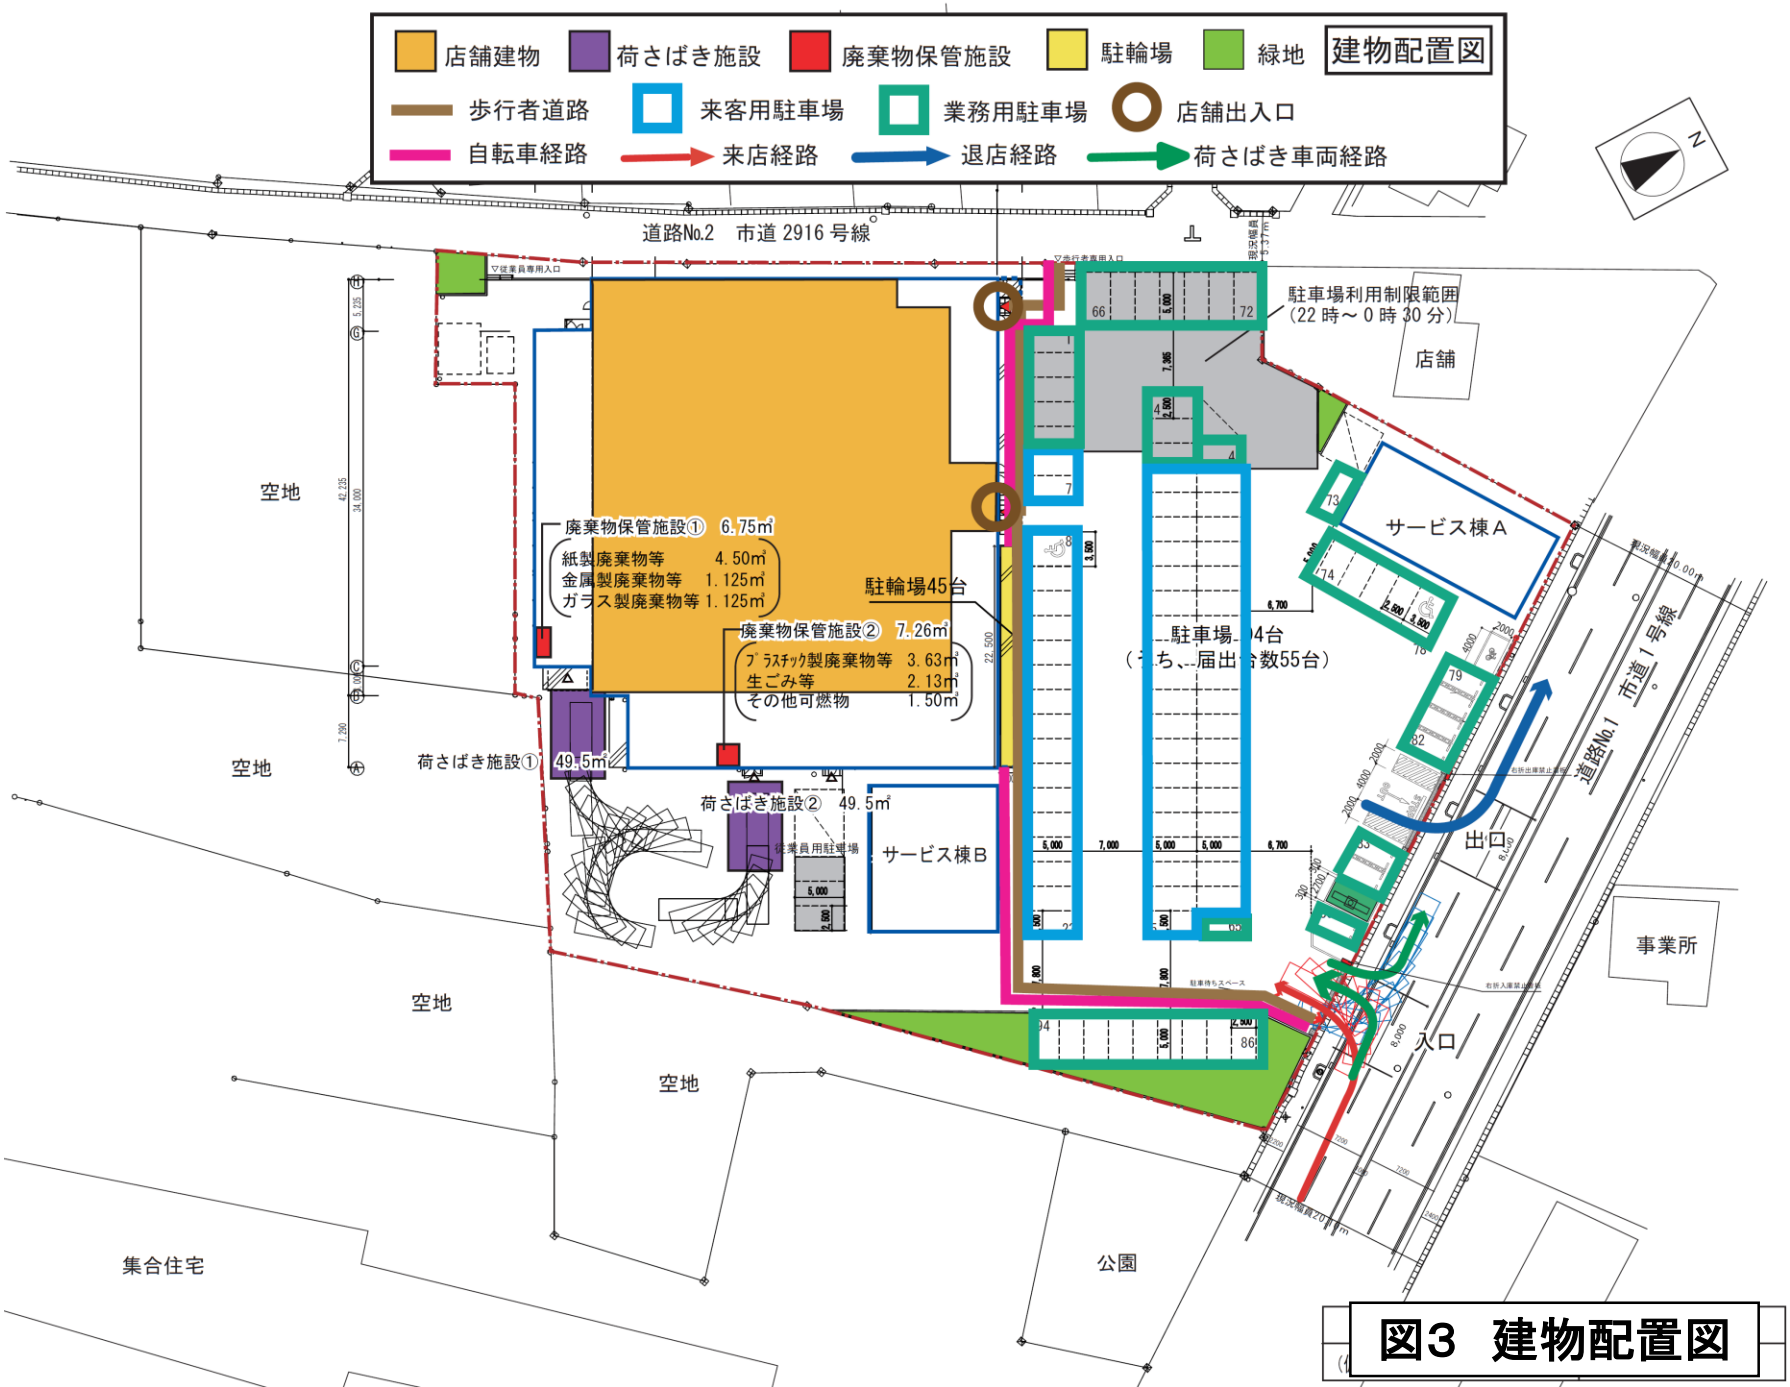
店舗建物
荷さばき施設
廃棄物保管施設
駐輪場
緑地
建物配置図
歩行者道路
来客用駐車場
業務用駐車場
店舗出入口
自転車経路
来店経路
退店経路
荷さばき車両経路
道路No.2　市道 2916 号線
駐車場利用制限範囲
（22 時～ 0 時 30 分）
店舗
空地
廃棄物保管施設①　6.75㎡
紙製廃棄物等　4.50㎡
金属製廃棄物等　1.125㎡
ガラス製廃棄物等 1.125㎡
駐輪場45台
廃棄物保管施設②　7.26㎡
ﾌﾟﾗｽﾁｯｸ製廃棄物等　3.63㎡
生ごみ等　2.13㎡
その他可燃物　1.50㎡
荷さばき施設①　49.5㎡
荷さばき施設②　49.5㎡
従業員用駐車場
サービス棟Ａ
サービス棟Ｂ
駐車場
出口
入口
道路No.1　市道1号線
事業所
集合住宅
公園

図3　建物配置図

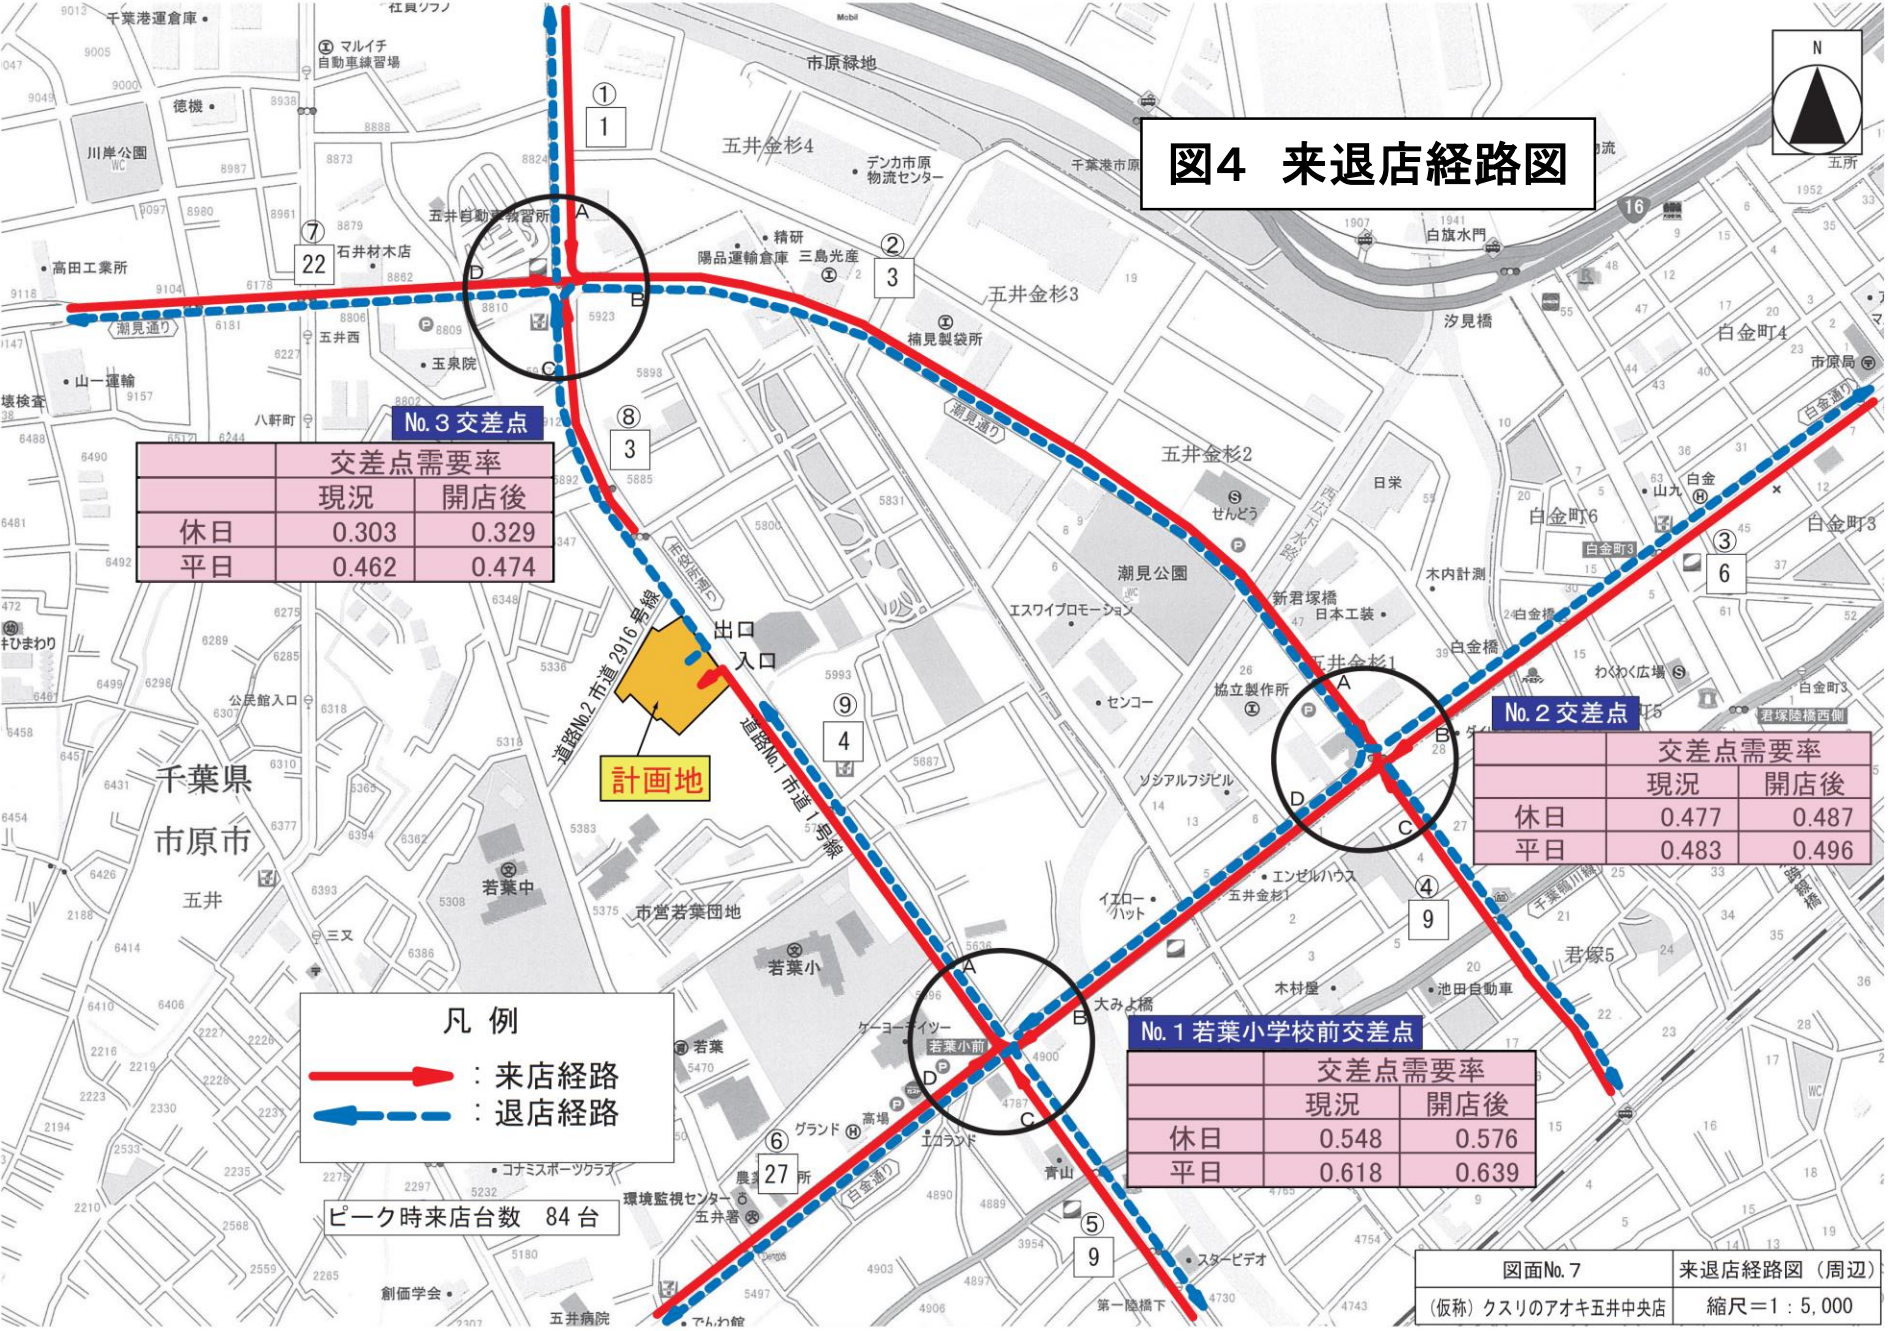
図4　来退店経路図
No.３交差点
交差点需要率
現況
開店後
休日 0.303 0.329
平日 0.462 0.474
No.２交差点
交差点需要率
現況
開店後
休日 0.477 0.487
平日 0.483 0.496
No.１若葉小学校前交差点
交差点需要率
現況
開店後
休日 0.548 0.576
平日 0.618 0.639
計画地
出口
入口
道路No.2 市道2916号線
道路No.1 市道1号線
凡 例
：来店経路
：退店経路
ピーク時来店台数　84 台
千葉県
市原市
五井
N
図面No.７
来退店経路図（周辺）
（仮称）クスリのアオキ五井中央店
縮尺＝1：5,000

図5　騒音発生源位置図

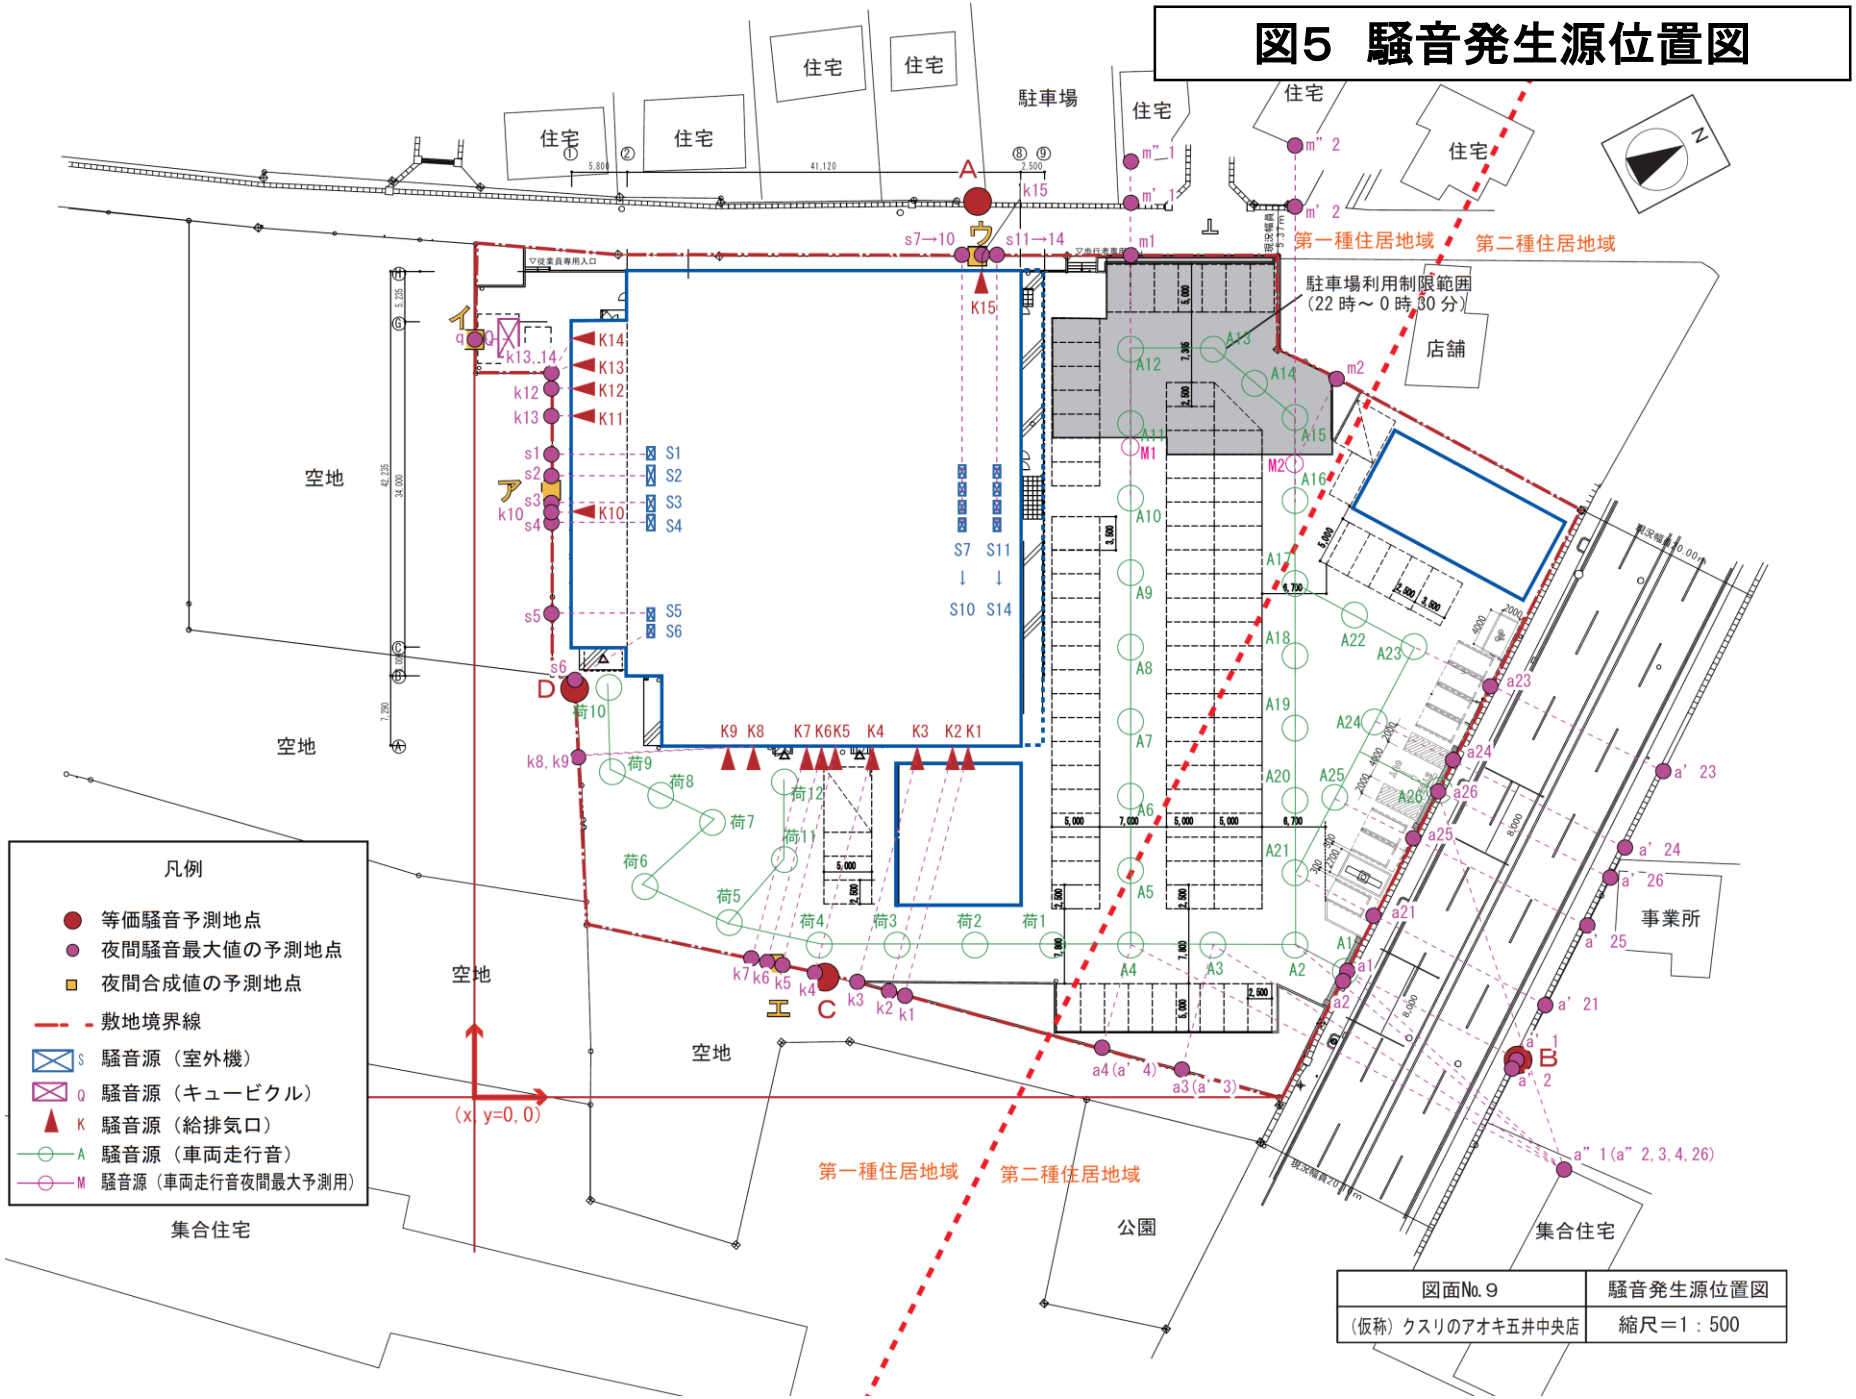

図面No. 9	騒音発生源位置図
（仮称）クスリのアオキ五井中央店	縮尺＝1：500