# （仮称）フォルテ我孫子

## 図1　広域見取図

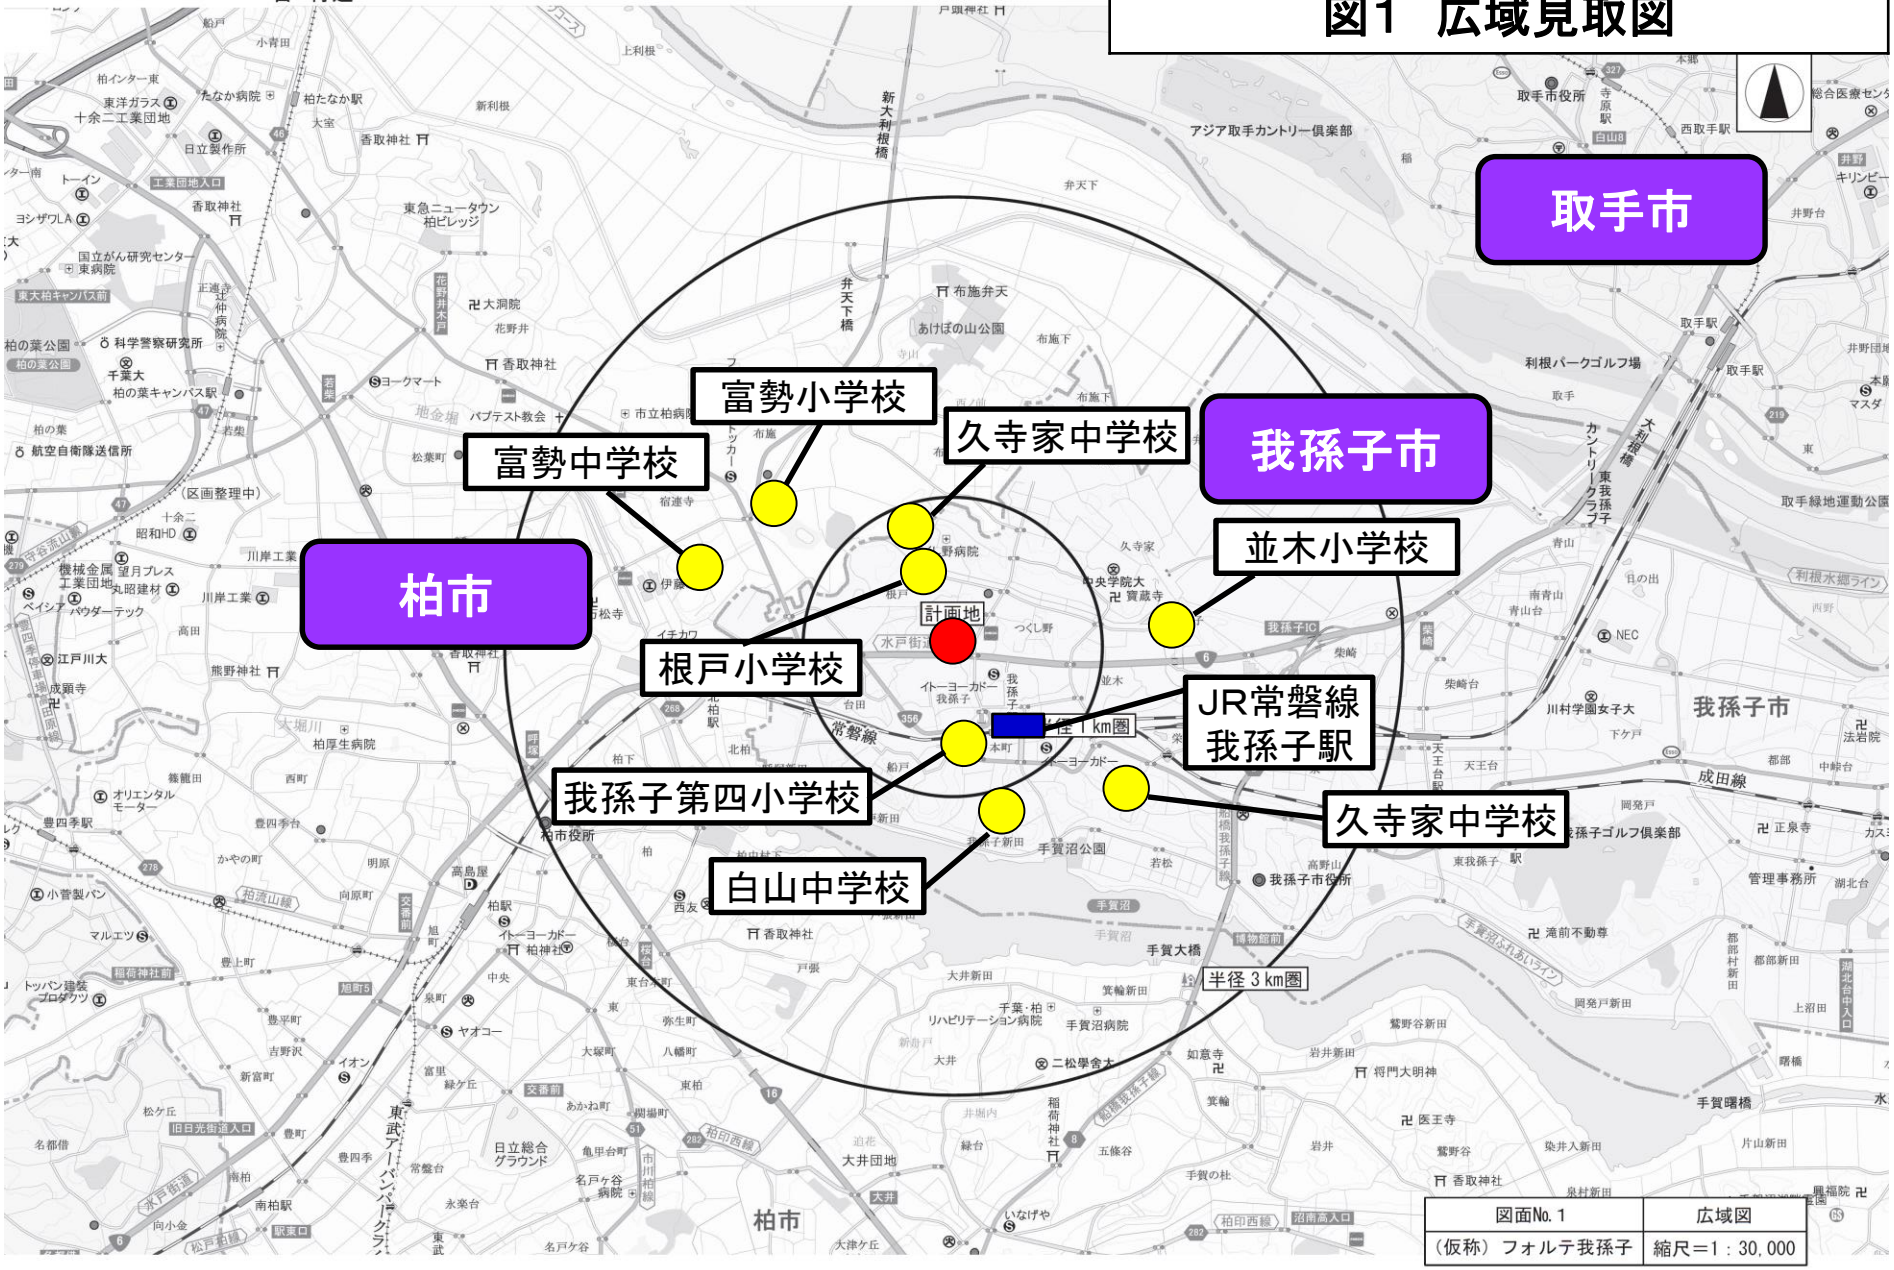


| 図面No. 1 | 広域図 |
|---|---|
| （仮称）フォルテ我孫子 | 縮尺＝1：30,000 |

# 図2　周辺見取図

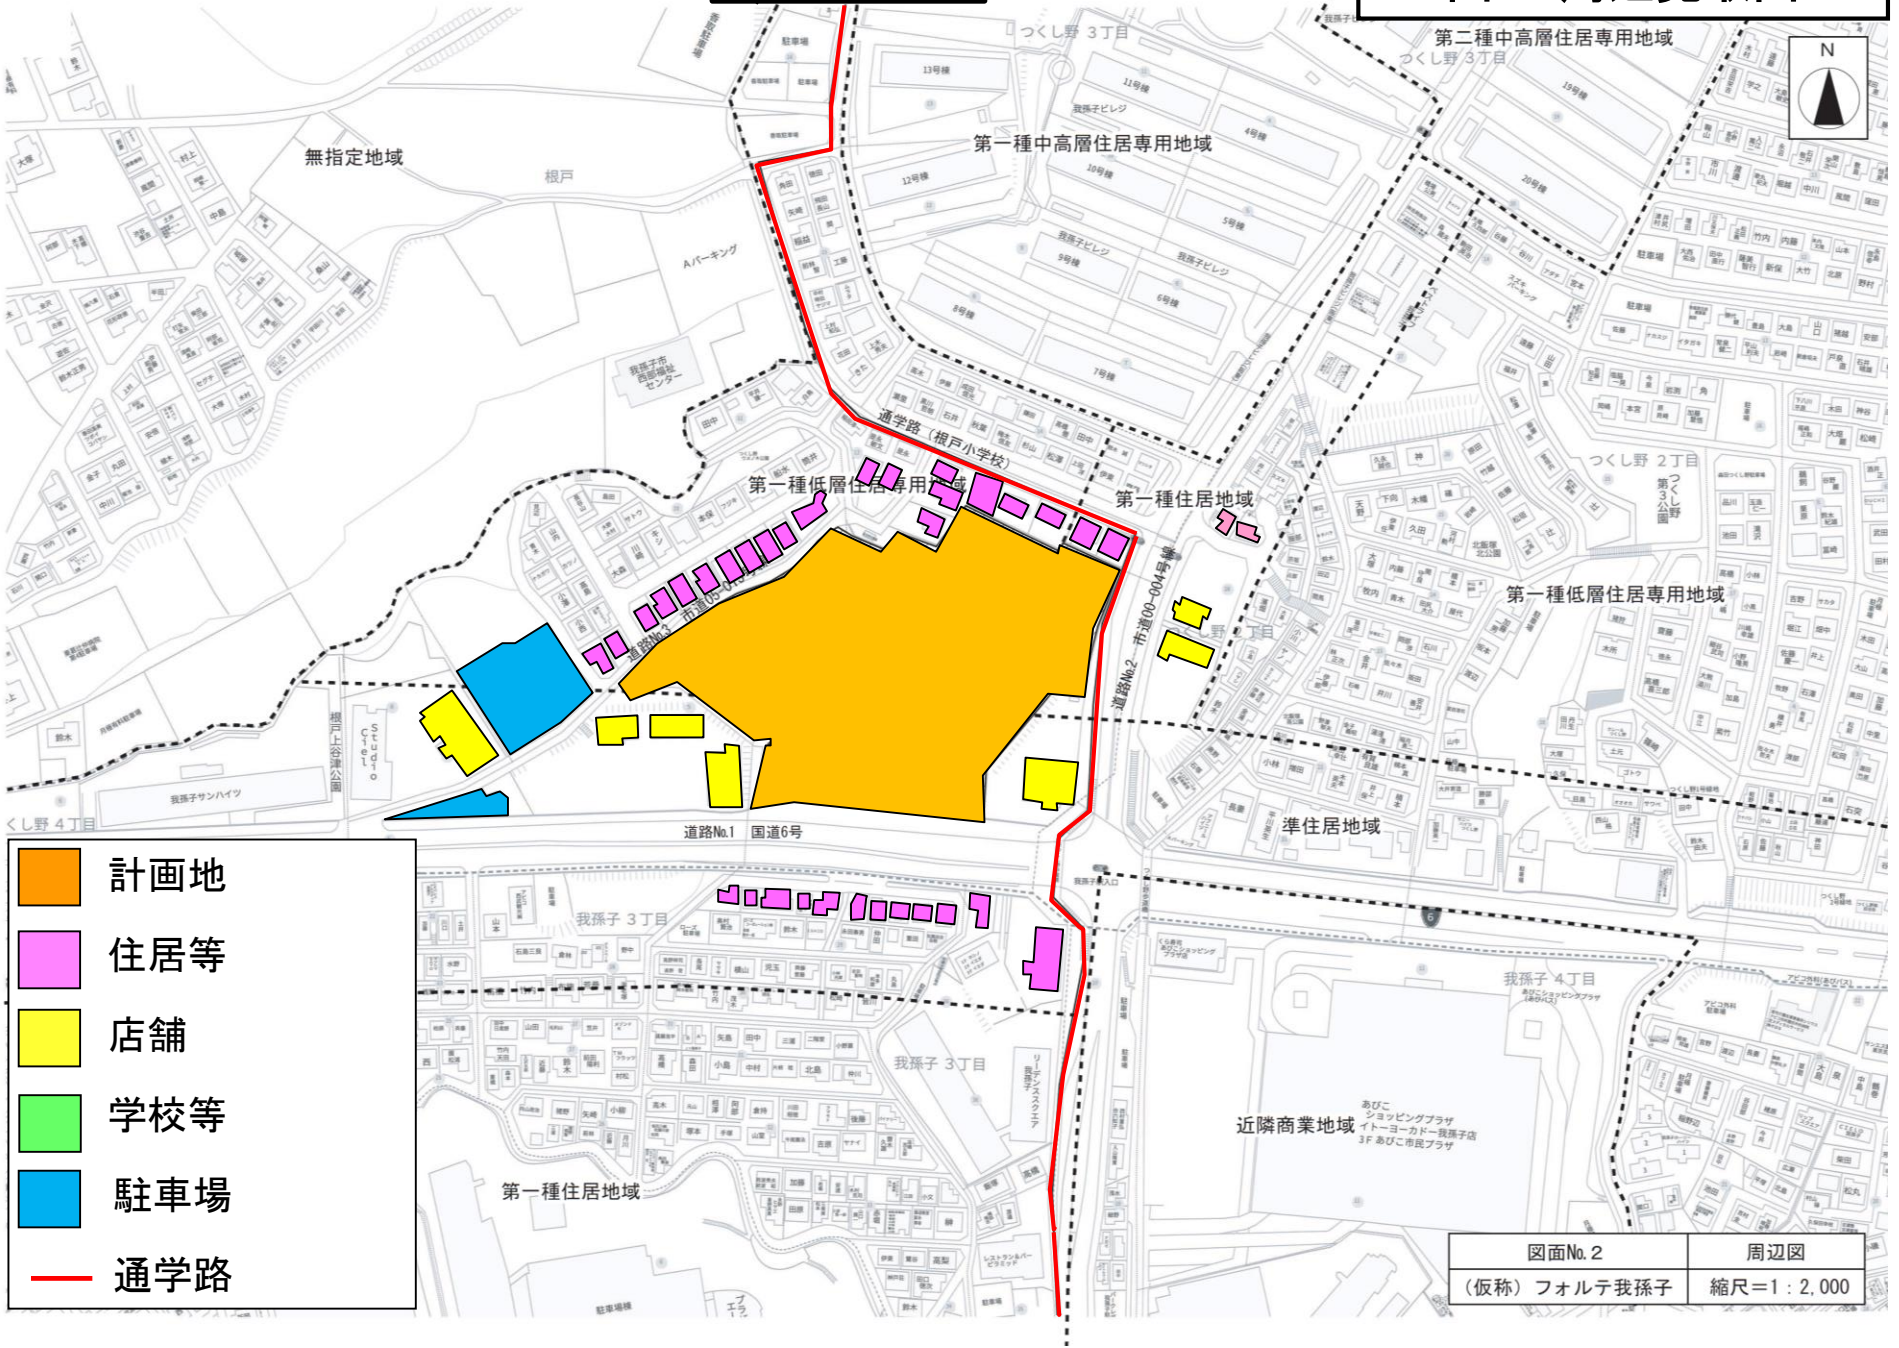


| 図面No. 2 | 周辺図 |
|---|---|
| （仮称）フォルテ我孫子 | 縮尺＝1：2,000 |

# 図3　建物配置図

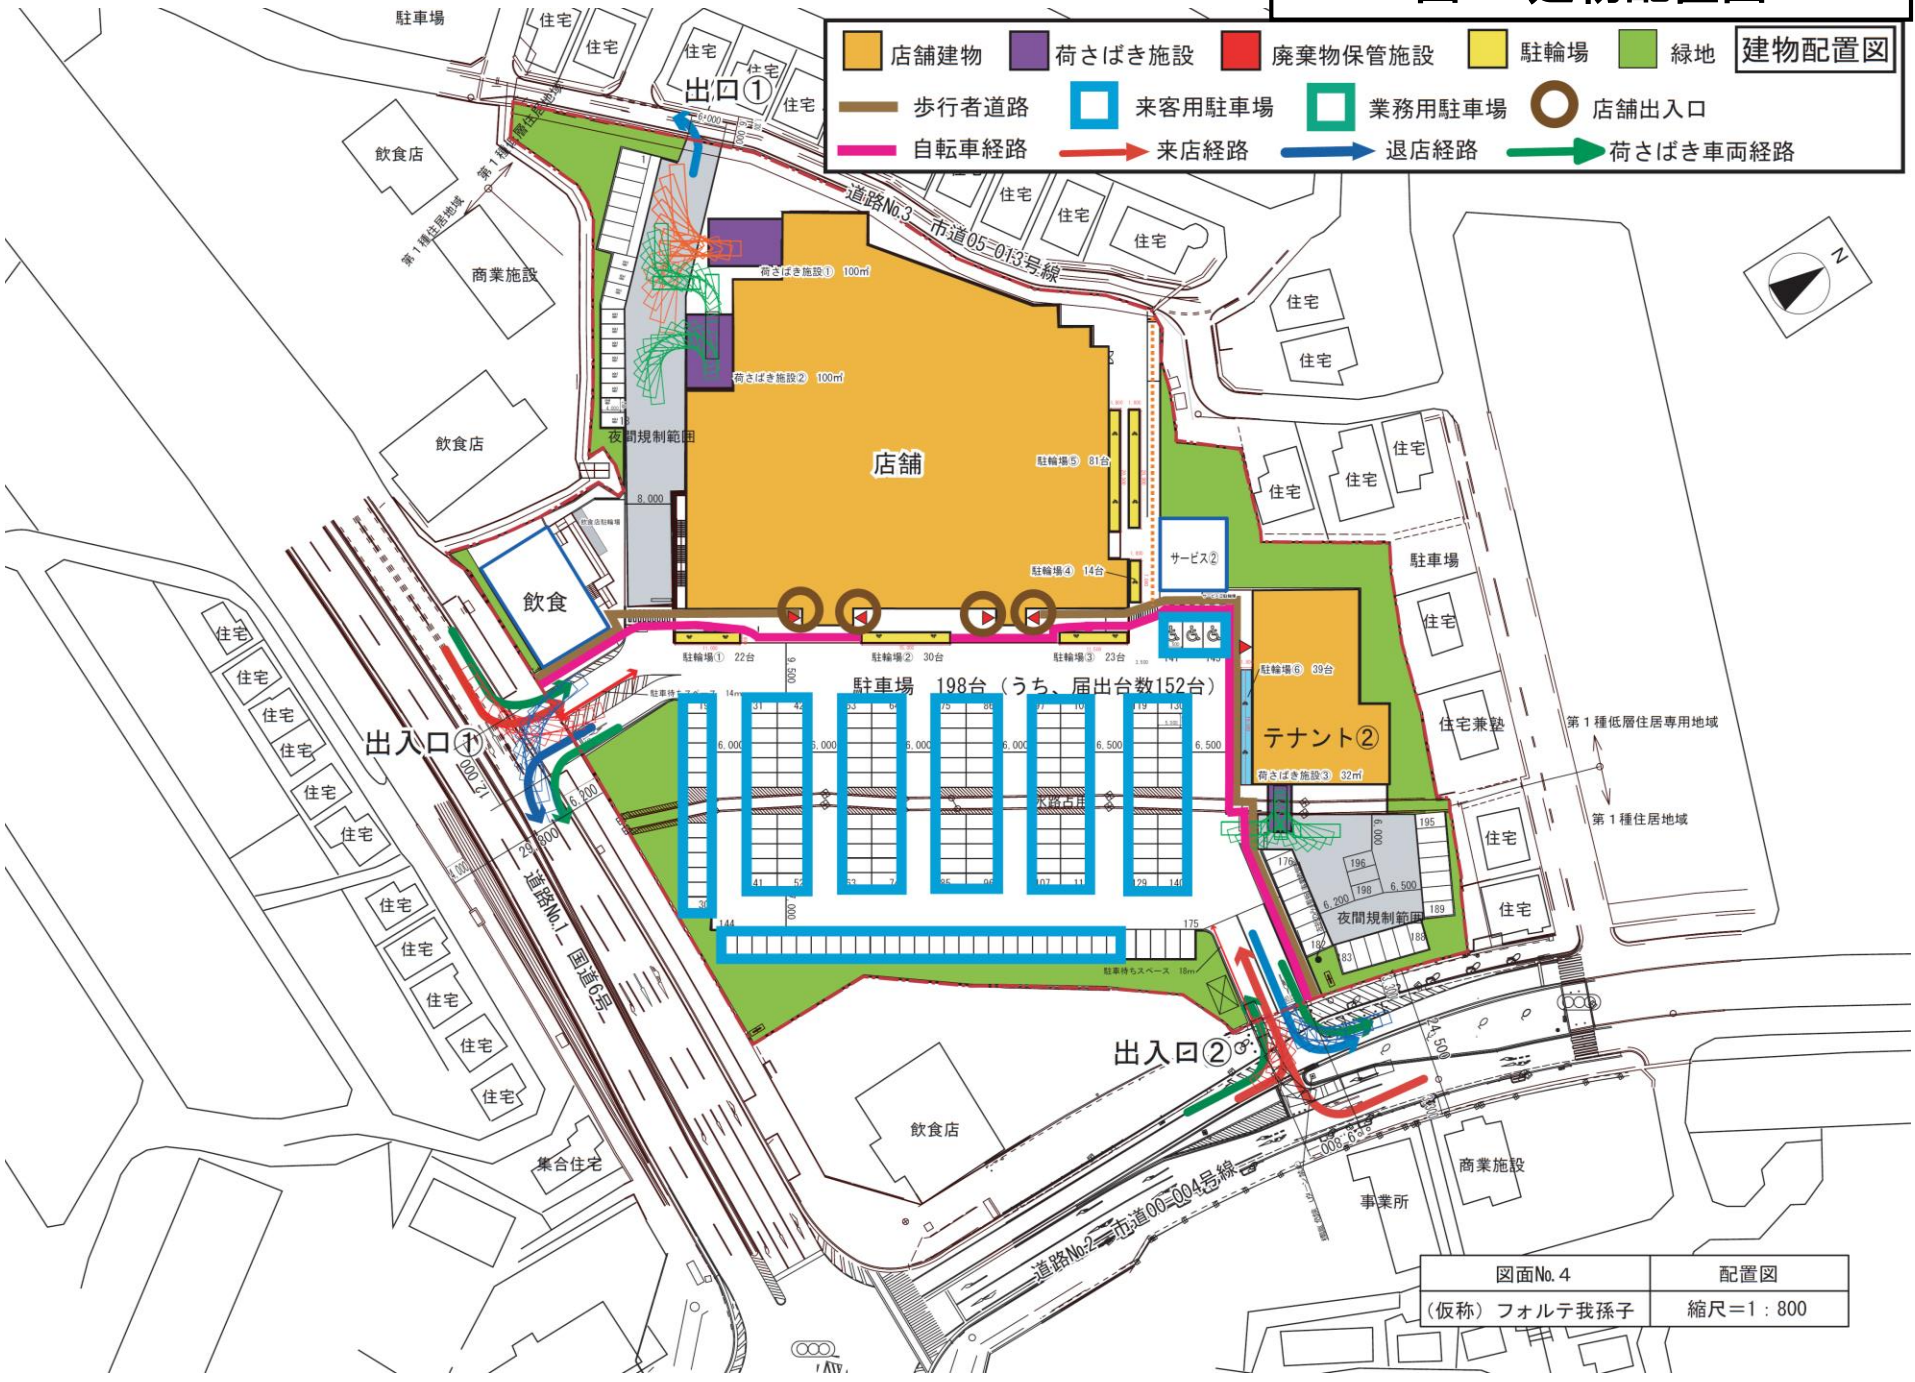


| 図面No. 4 | 配置図 |
|---|---|
| （仮称）フォルテ我孫子 | 縮尺＝1：800 |

# 図4　来退店経路図

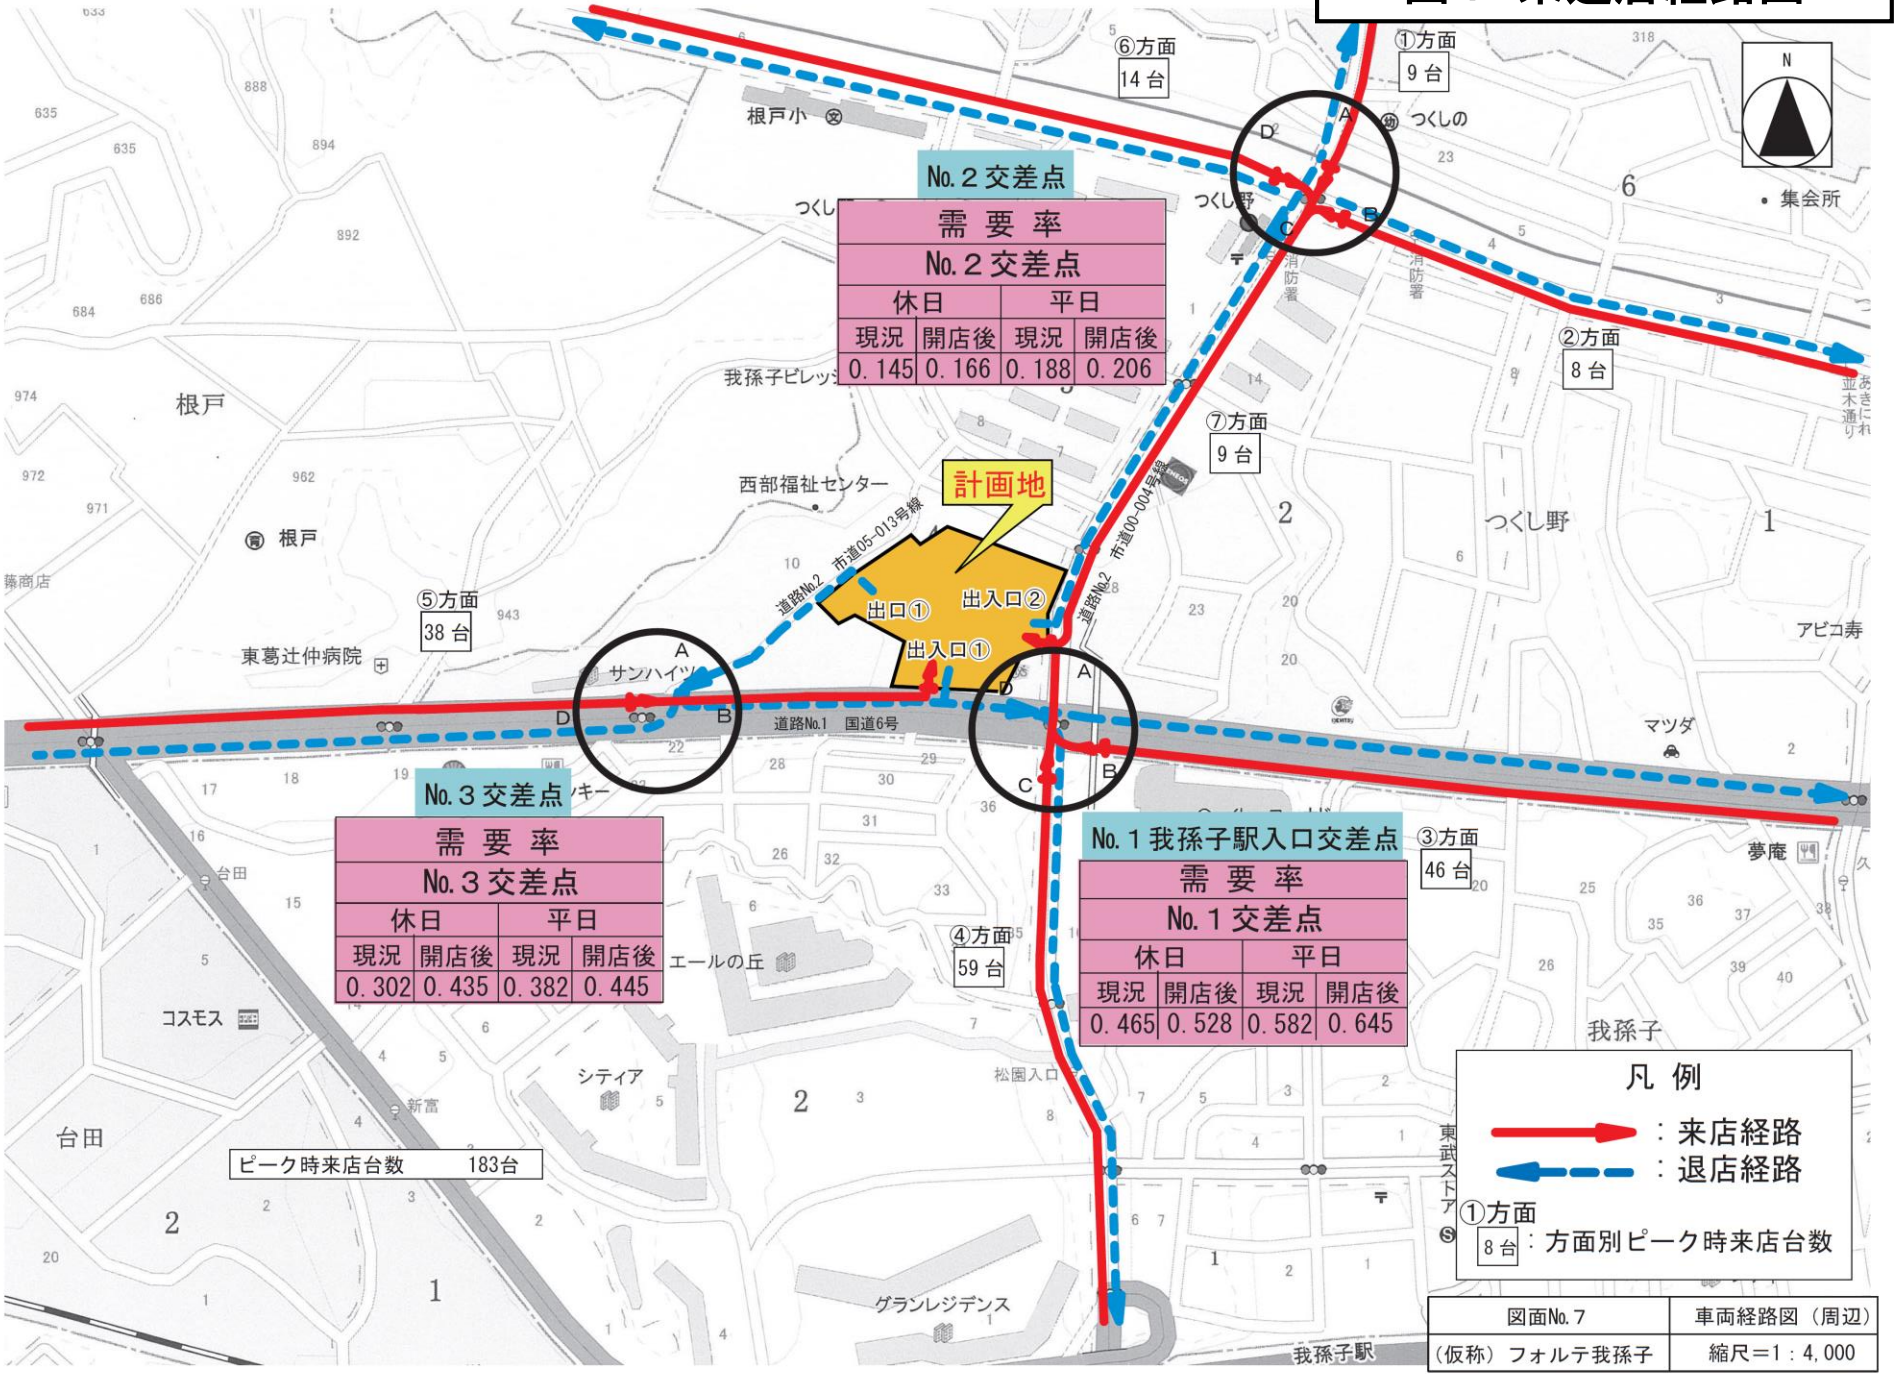


**No.２交差点**

| 需要率 No.２交差点 | | | |
|---|---|---|---|
| 休日 | | 平日 | |
| 現況 | 開店後 | 現況 | 開店後 |
| 0.145 | 0.166 | 0.188 | 0.206 |

**No.３交差点**

| 需要率 No.３交差点 | | | |
|---|---|---|---|
| 休日 | | 平日 | |
| 現況 | 開店後 | 現況 | 開店後 |
| 0.302 | 0.435 | 0.382 | 0.445 |

**No.１我孫子駅入口交差点**

| 需要率 No.１交差点 | | | |
|---|---|---|---|
| 休日 | | 平日 | |
| 現況 | 開店後 | 現況 | 開店後 |
| 0.465 | 0.528 | 0.582 | 0.645 |

ピーク時来店台数　183台

凡例

：来店経路

：退店経路

①方面 8台：方面別ピーク時来店台数

| 図面No.７ | 車両経路図（周辺） |
|---|---|
| （仮称）フォルテ我孫子 | 縮尺＝1：4,000 |

# 図5　騒音発生予測地点及び発生源位置図

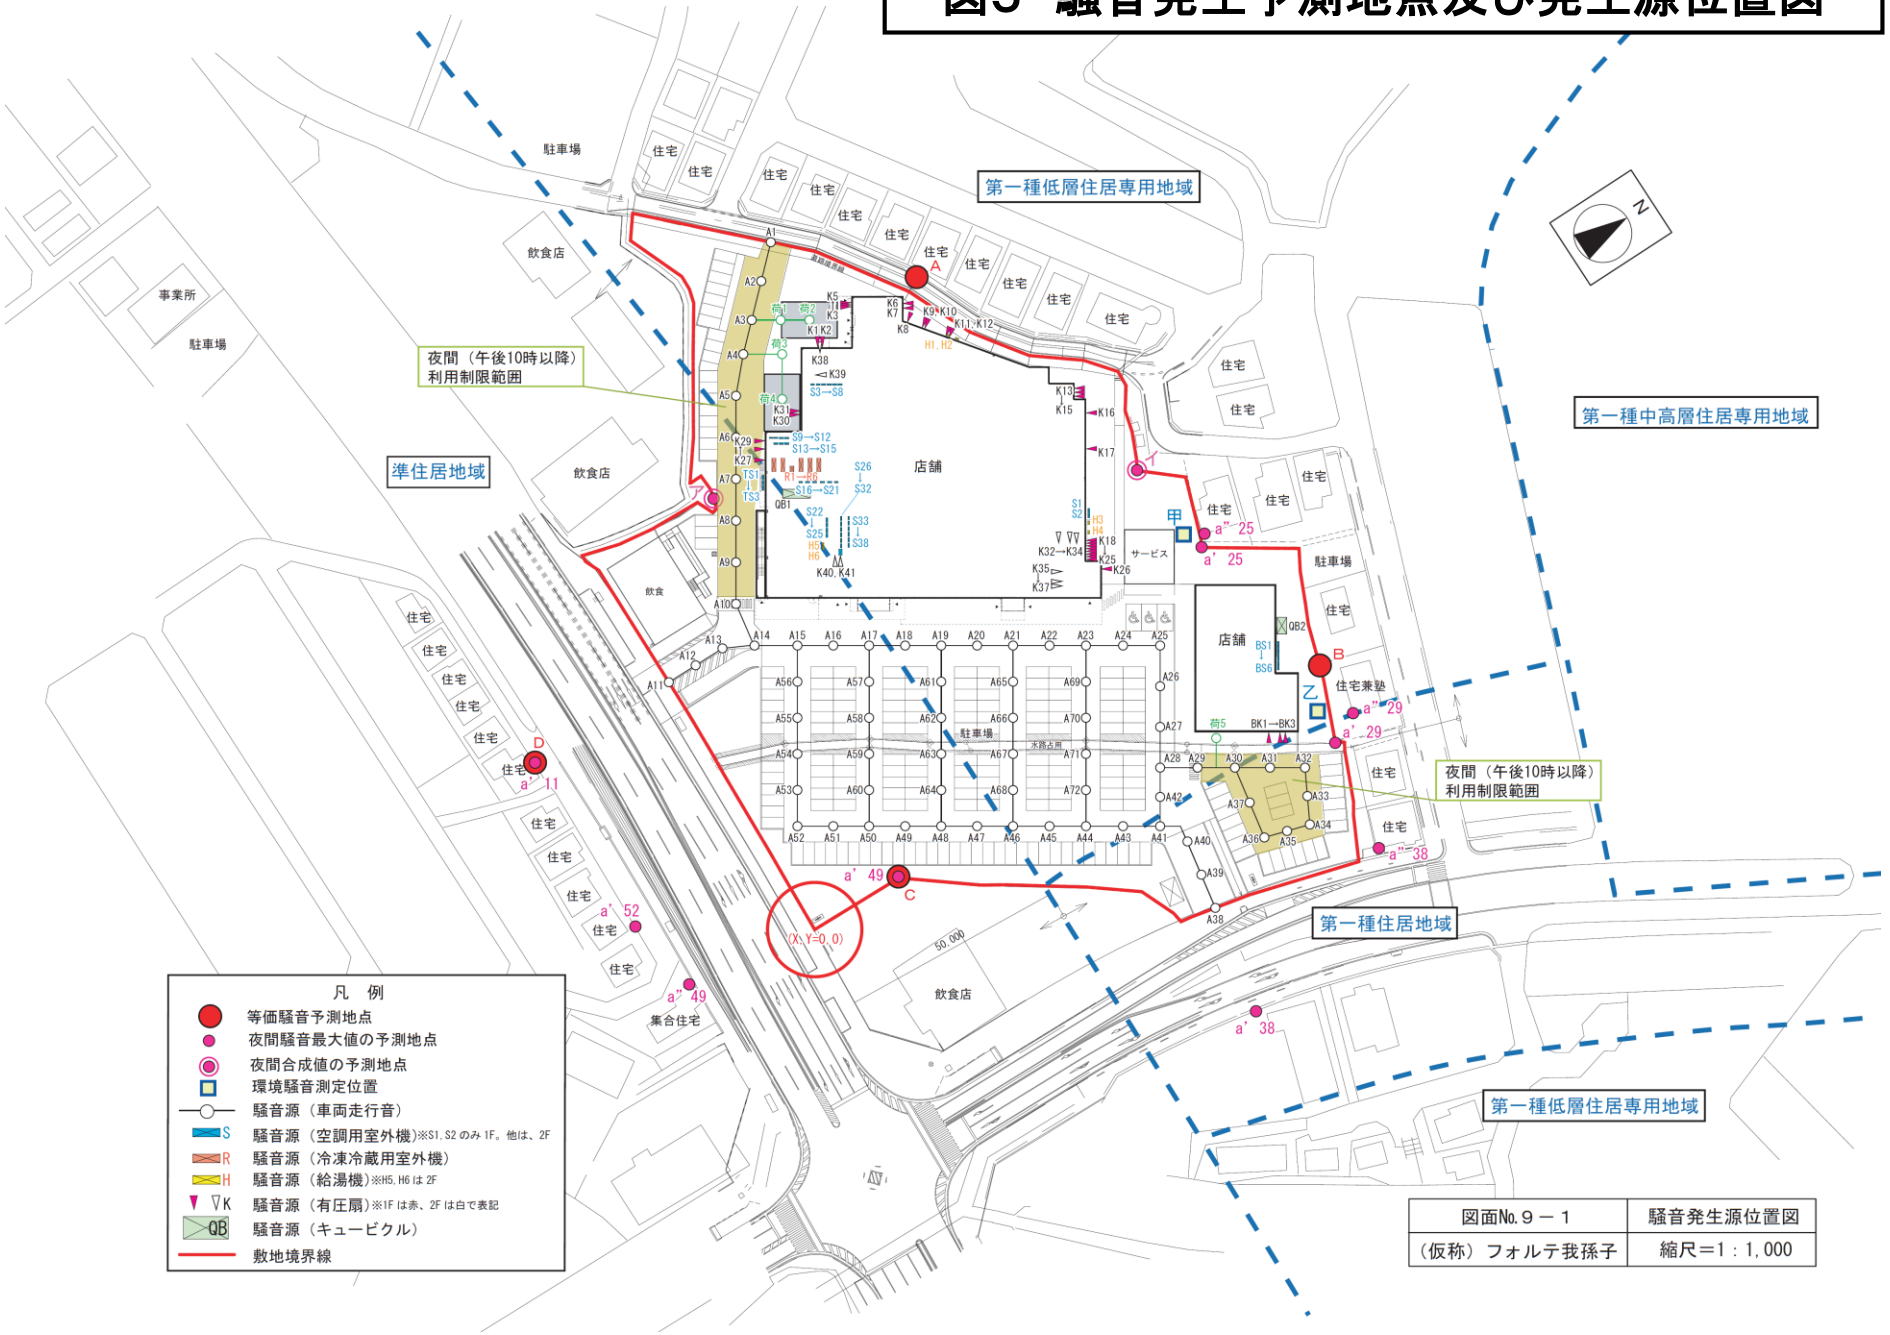


| 図面No.９－１ | 騒音発生源位置図 |
|---|---|
| （仮称）フォルテ我孫子 | 縮尺＝1：1,000 |