


(仮称)クリエイトSD松戸常盤平店

図1 広域見取図

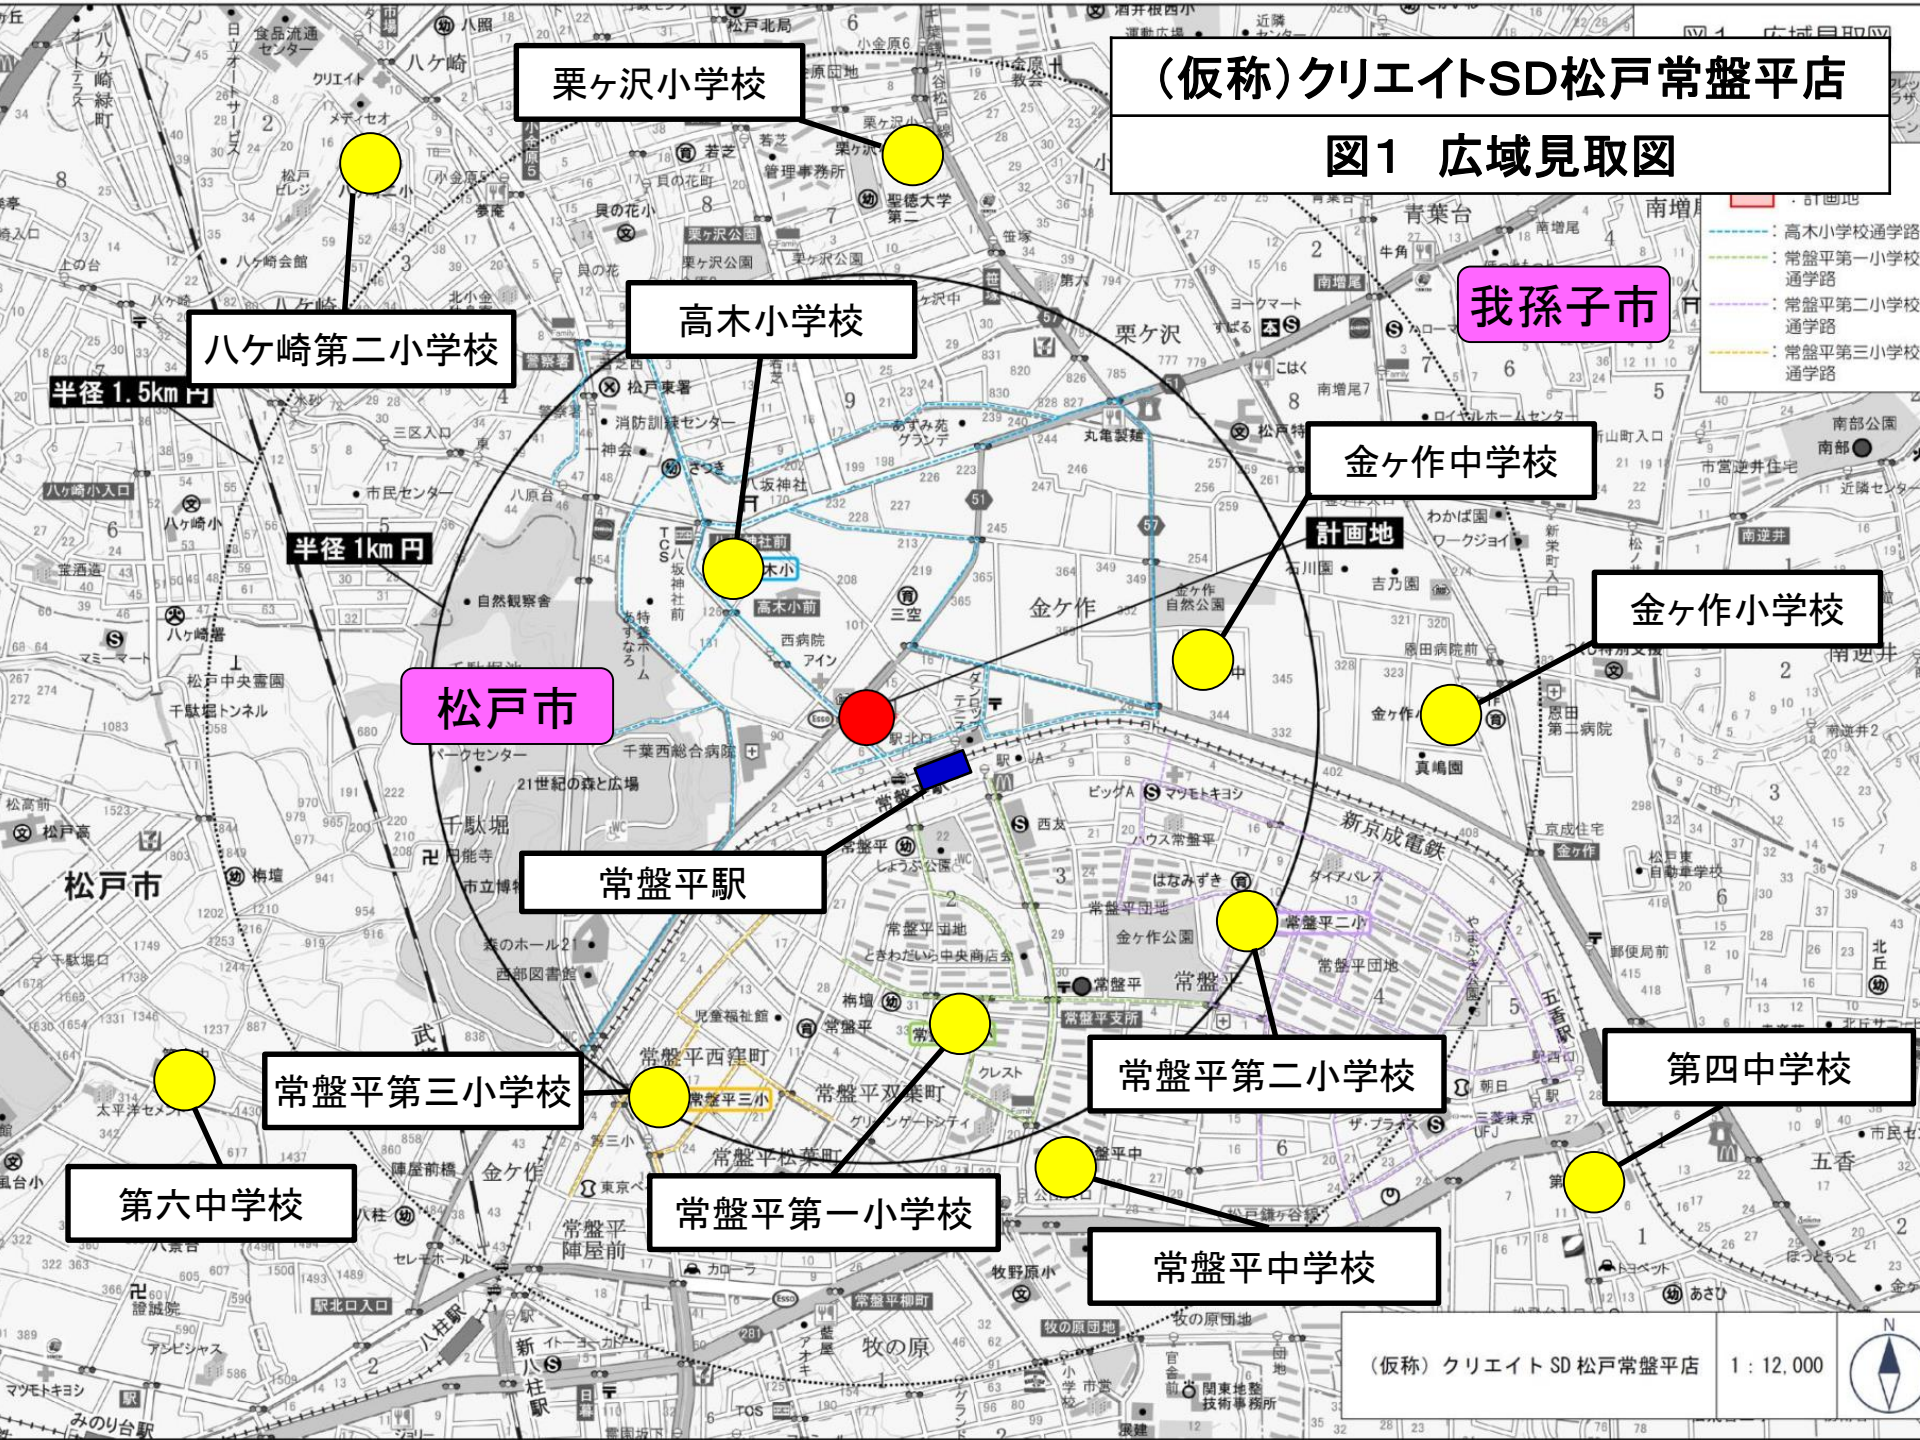

栗ヶ沢小学校

(仮称)クリエイトSD松戸常盤平店

図1 広域見取図

我孫子市

ハケ崎第二小学校

高木小学校

金ヶ作中学校

金ヶ作小学校

松戸市

常盤平駅

常盤平第三小学校

第六中学校

常盤平第一小学校


常盤平第二小学校

第四中学校

常盤平中学校

(仮称)クリエイトSD松戸常盤平店 1:12,000

図2 周辺見取図

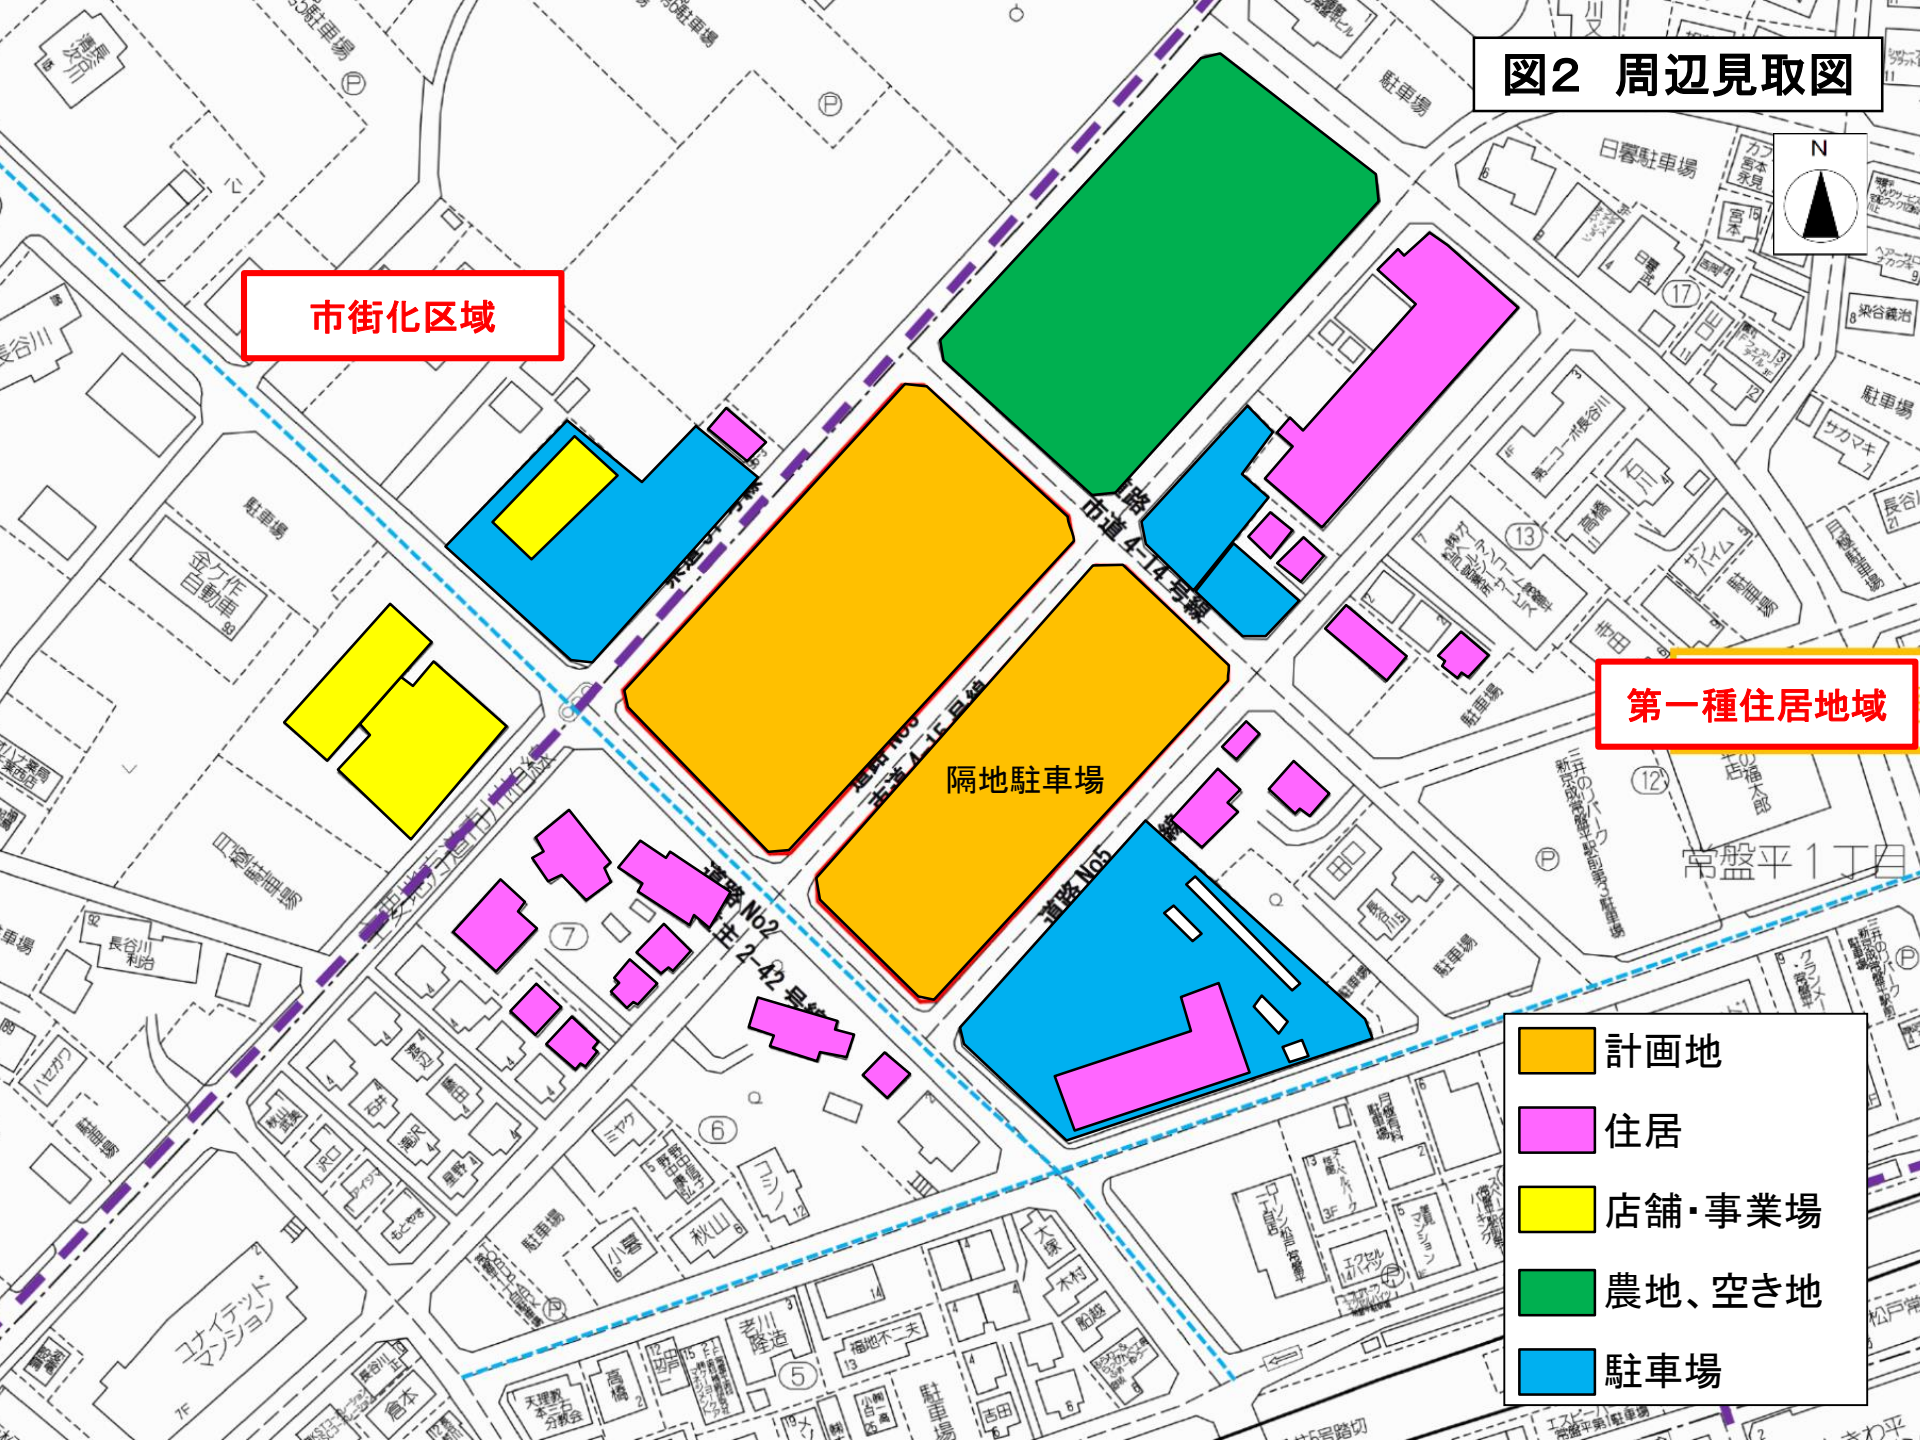

市街化区域

第一種住居地域

隔地駐車場

-  計画地
 住居
 店舗・事業場
 農地、空き地
 駐車場


図3 建物配置図



(仮称)クリエイト SD 松戸常盤平店

$$S = 1/500$$

図4 来退店経路図

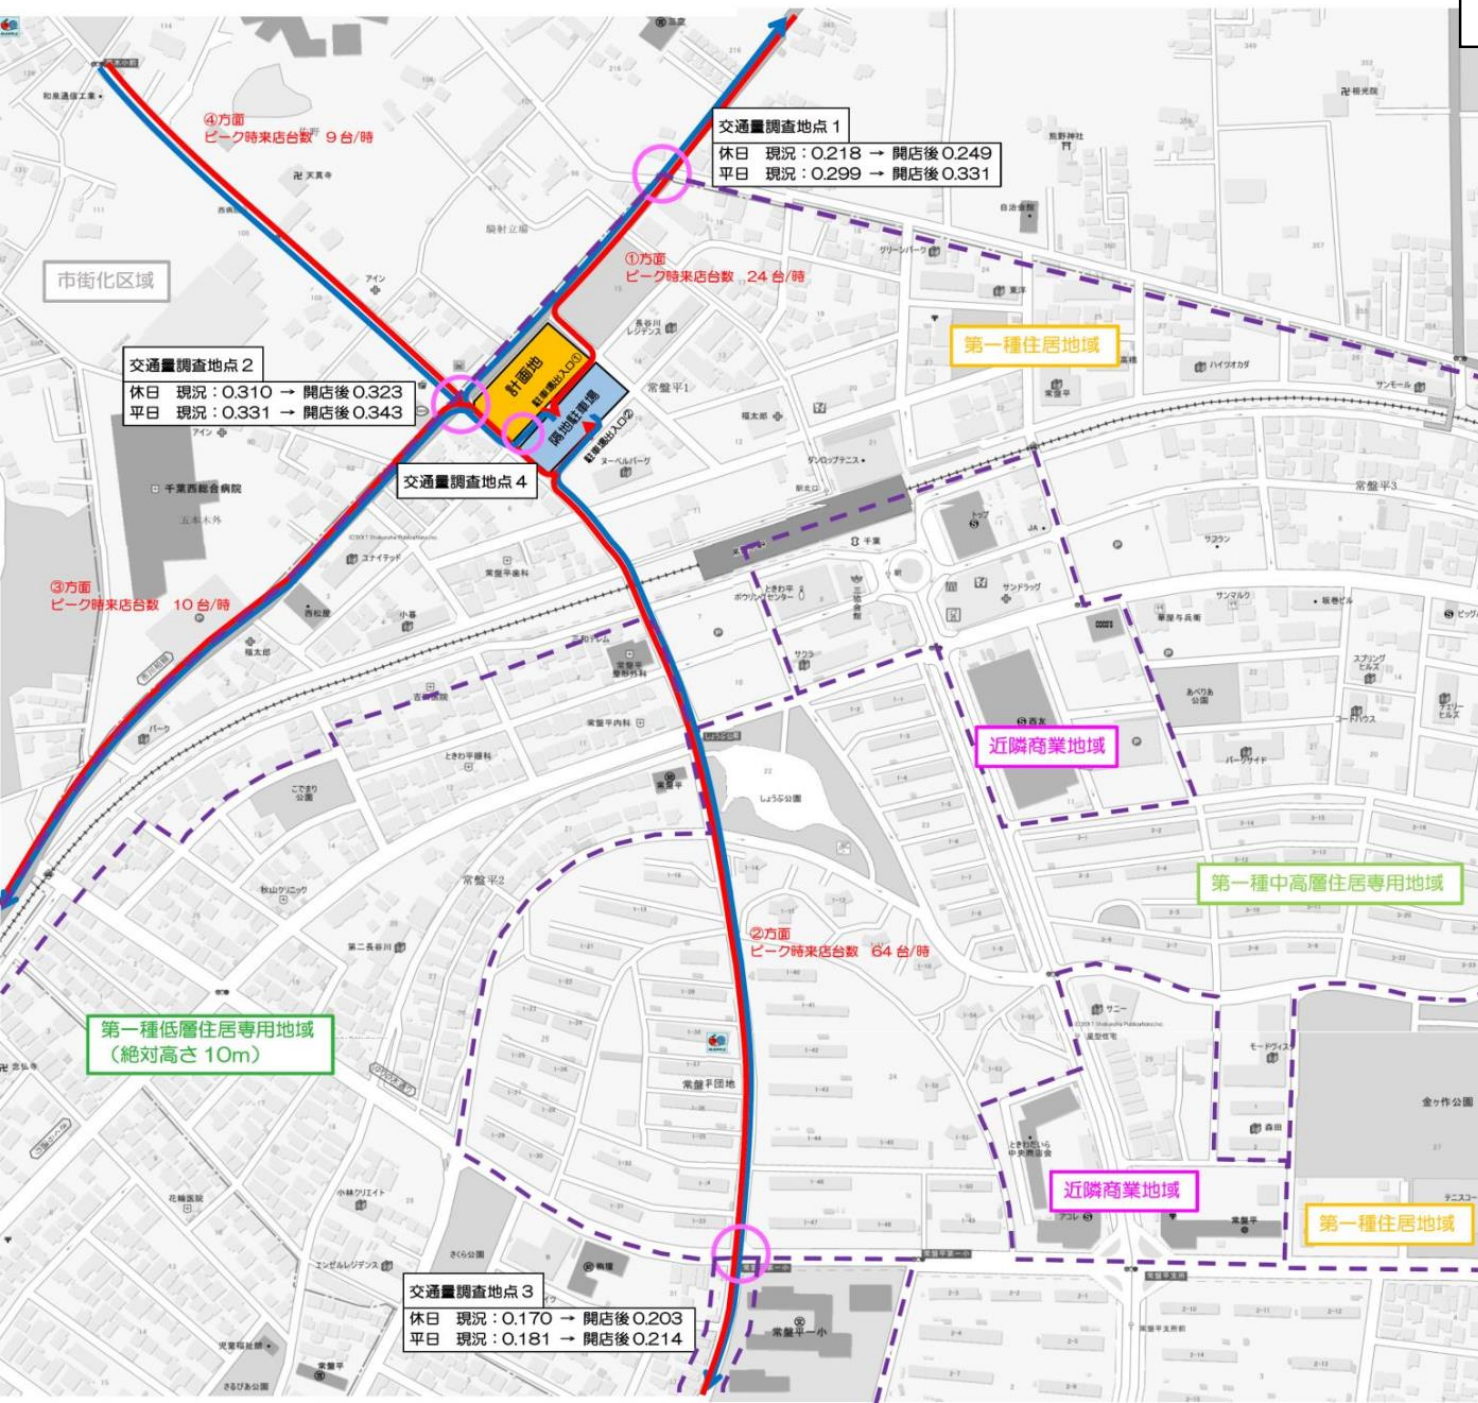

S=1/4,000

