

図1 広域見取図

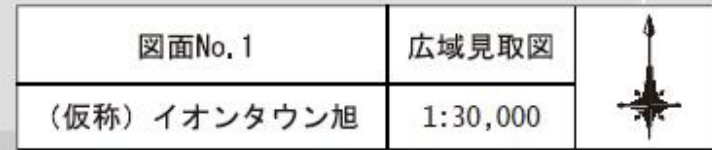


図2 周辺見取図

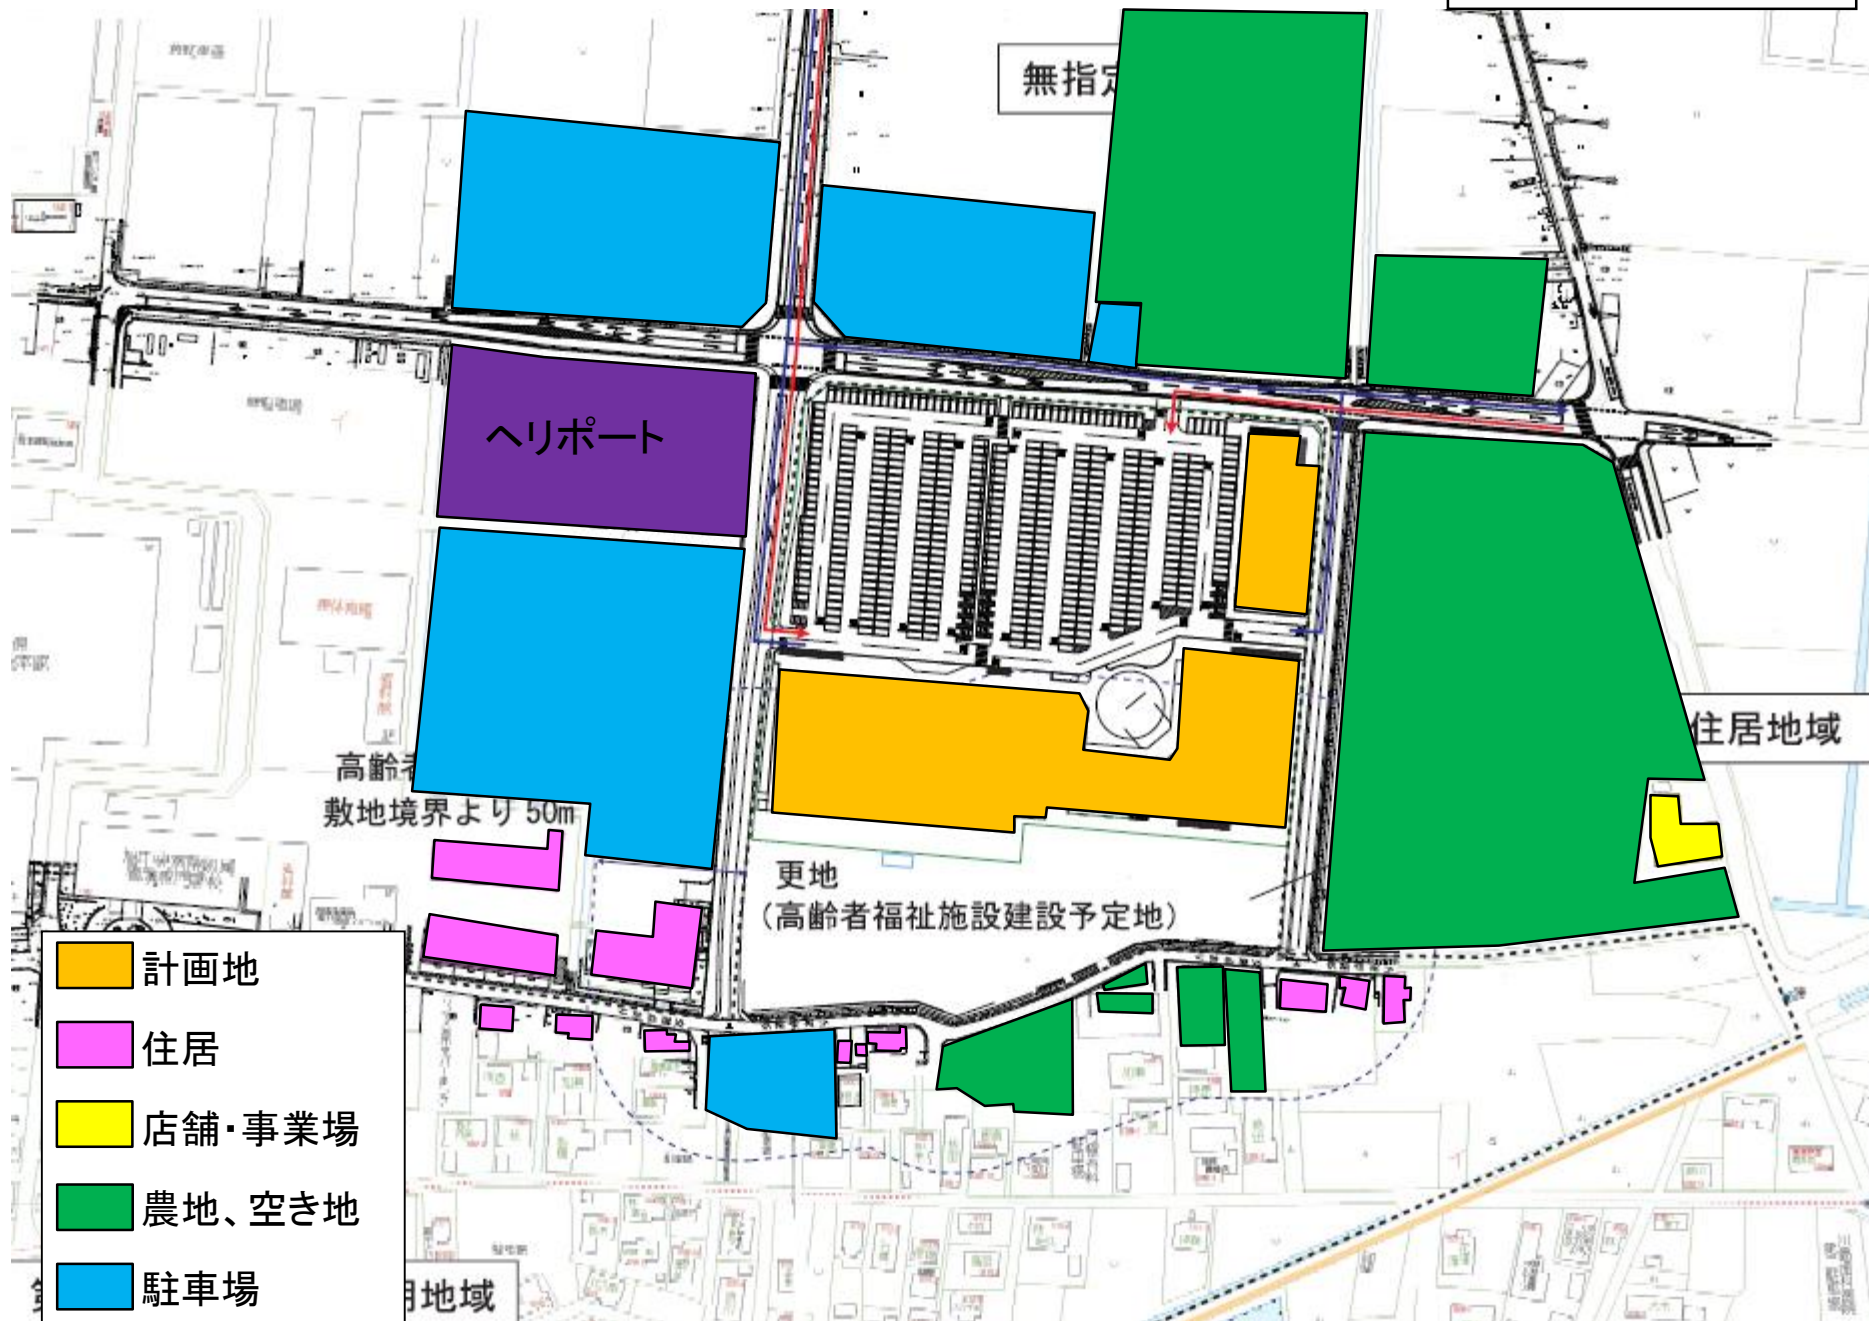


図3 建物配置図

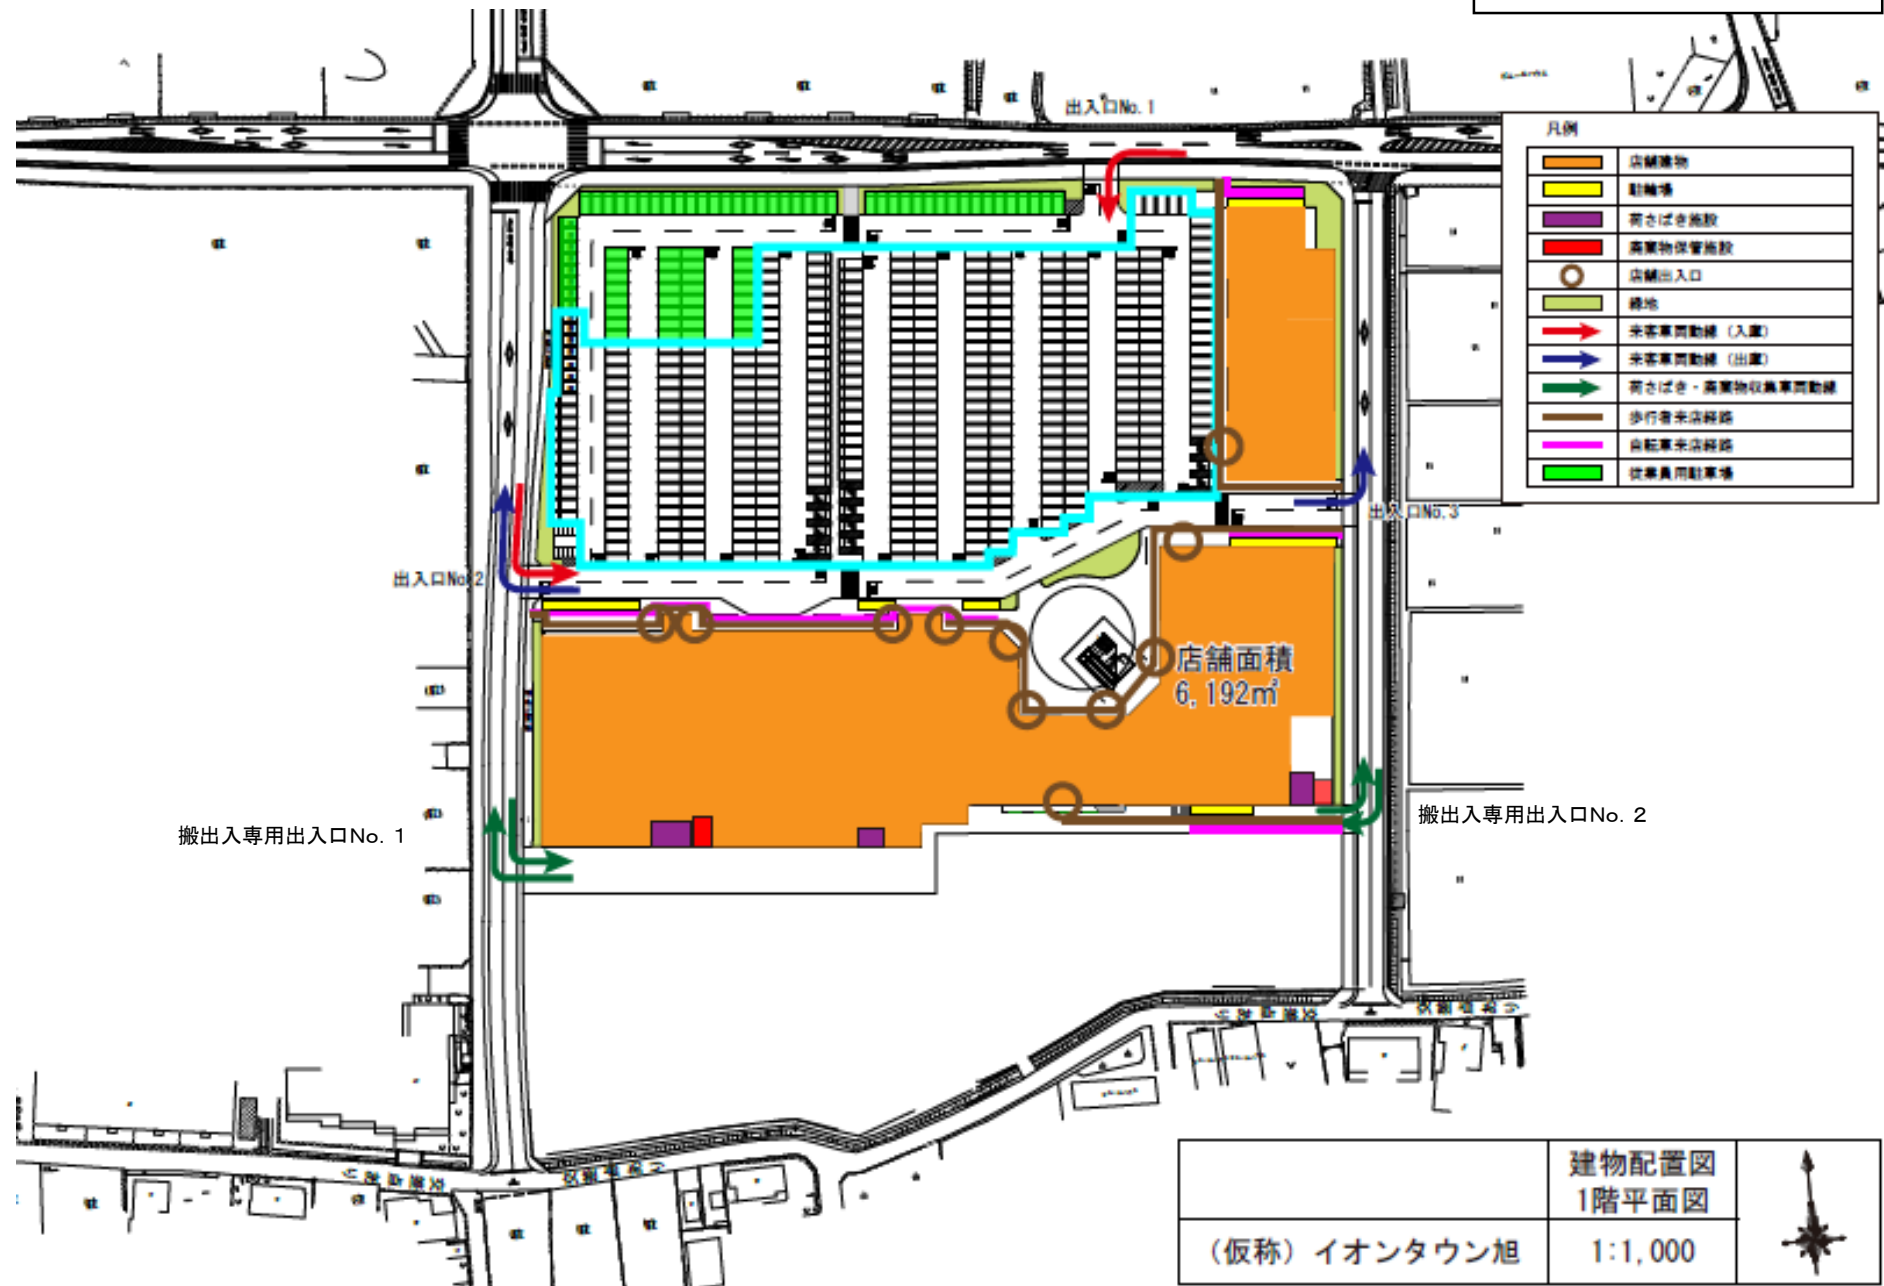


図4 来退店経路図

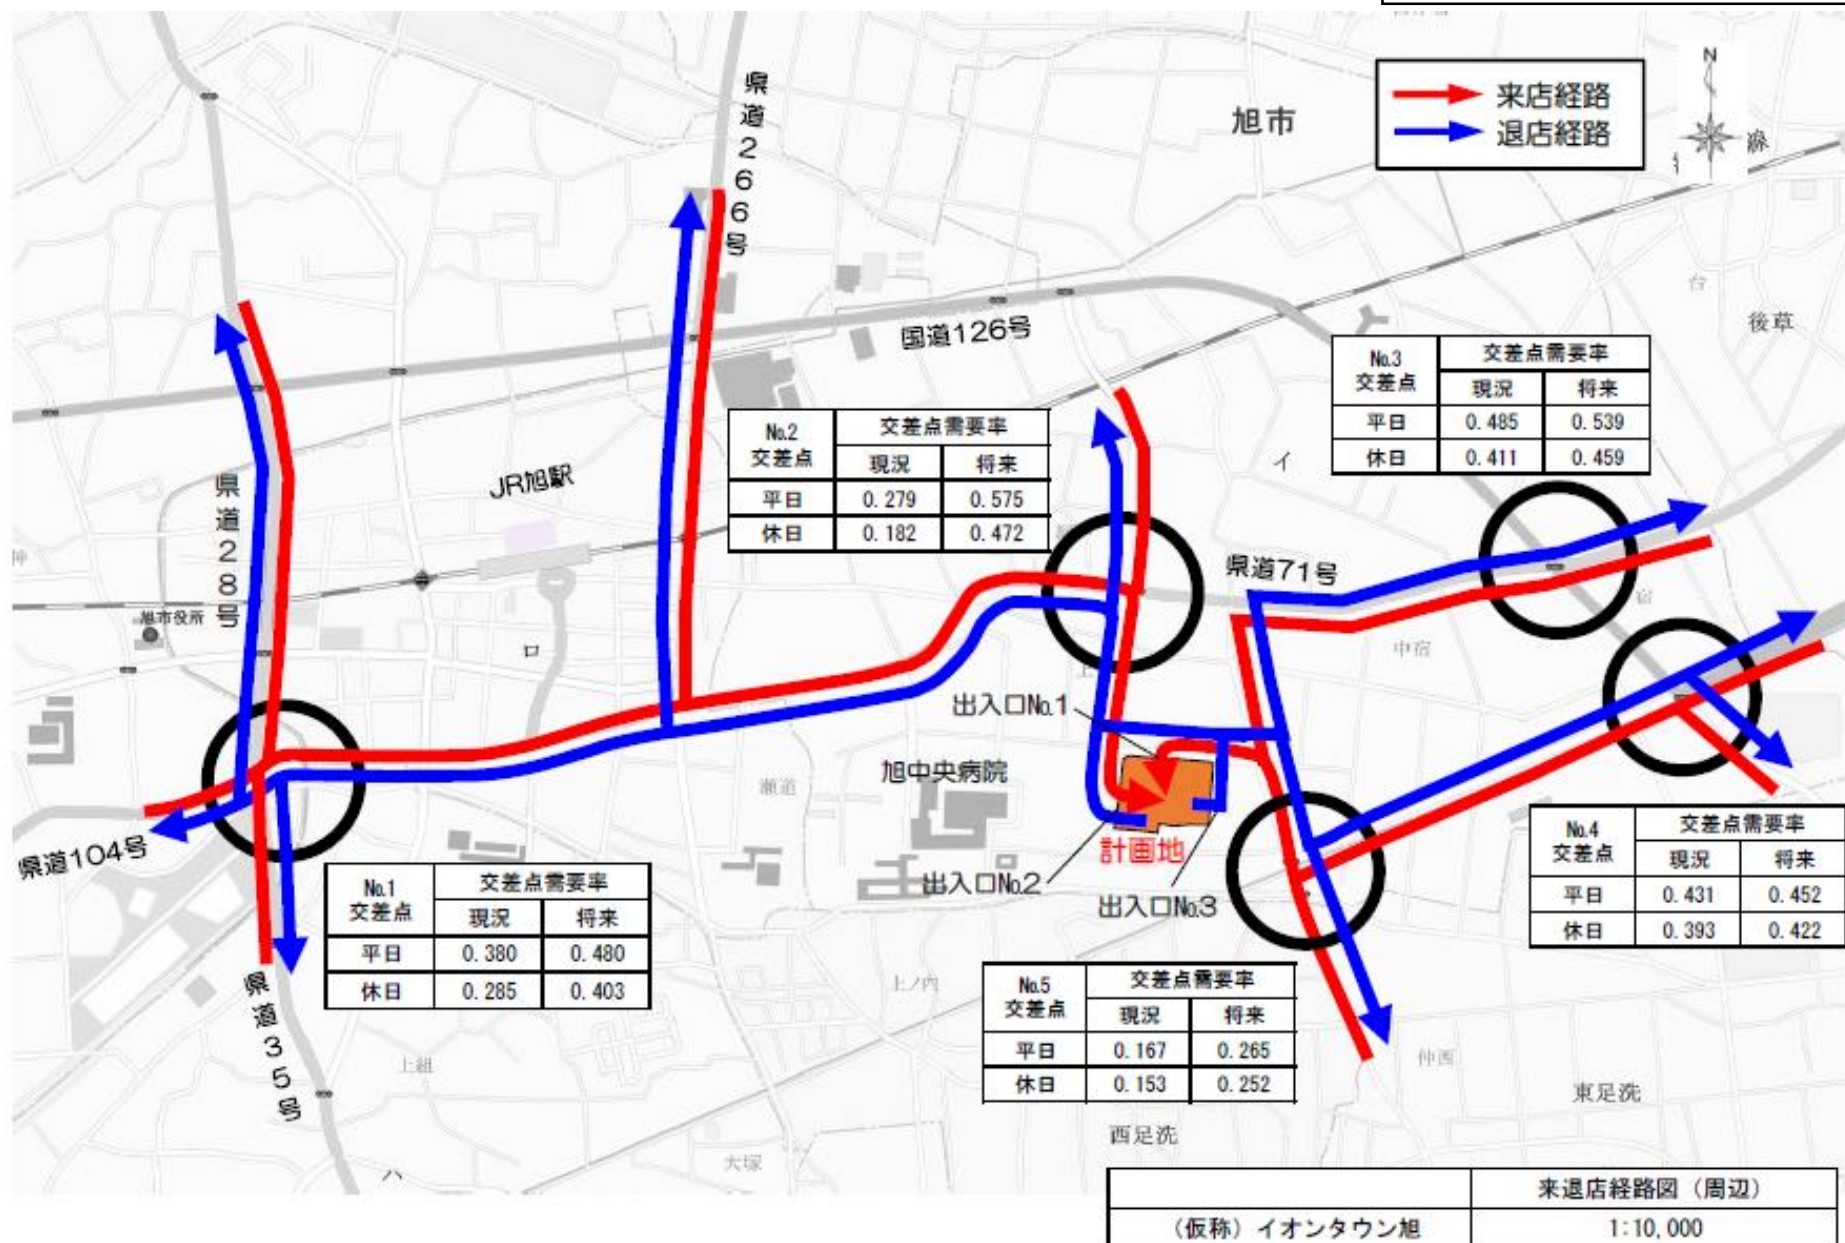


図5 騒音発生予測地点位置図(1)

来客車両出入口No.1の夜間最大値騒音レベル再々予測地点
(地点v-1')については図面No.2に記載

無指定地域

高齢者福祉施設
敷地境界より50m

更地(高齢者福祉施設建設予定地)

第二種住居地域

第一種中高層住居専用地域

凡例

	計画地
	等価騒音レベル予測地点
	夜間最大値騒音レベル予測地点 (設備機器ごと)
	夜間最大値騒音レベル予測地点 (自動車走行騒音)
	夜間最大値騒音レベル再々予測地点 (自動車走行)
	夜間最大値騒音レベル再々予測地点 (自動車走行騒音)
	夜間最大値騒音レベル予測地点 (定常騒音合成値)
	設備機器(2F)
	設備機器(RF)
	来客車両・荷さばき・商業物収集車両 走行経路
	荷さばき・商業物収集作業
	荷さばき・商業物車両 後進ブザー音源位置
	住居
	用途地域境

無指定地域

図面No.8

騒音発生予測地点
・発生源位置図(1)

(仮称) イオンタウン旭

1:1,000



図5 騒音発生予測地点位置図(2)

