

(仮称)クリエイトS・D八千代台南店

図1 広域見取図


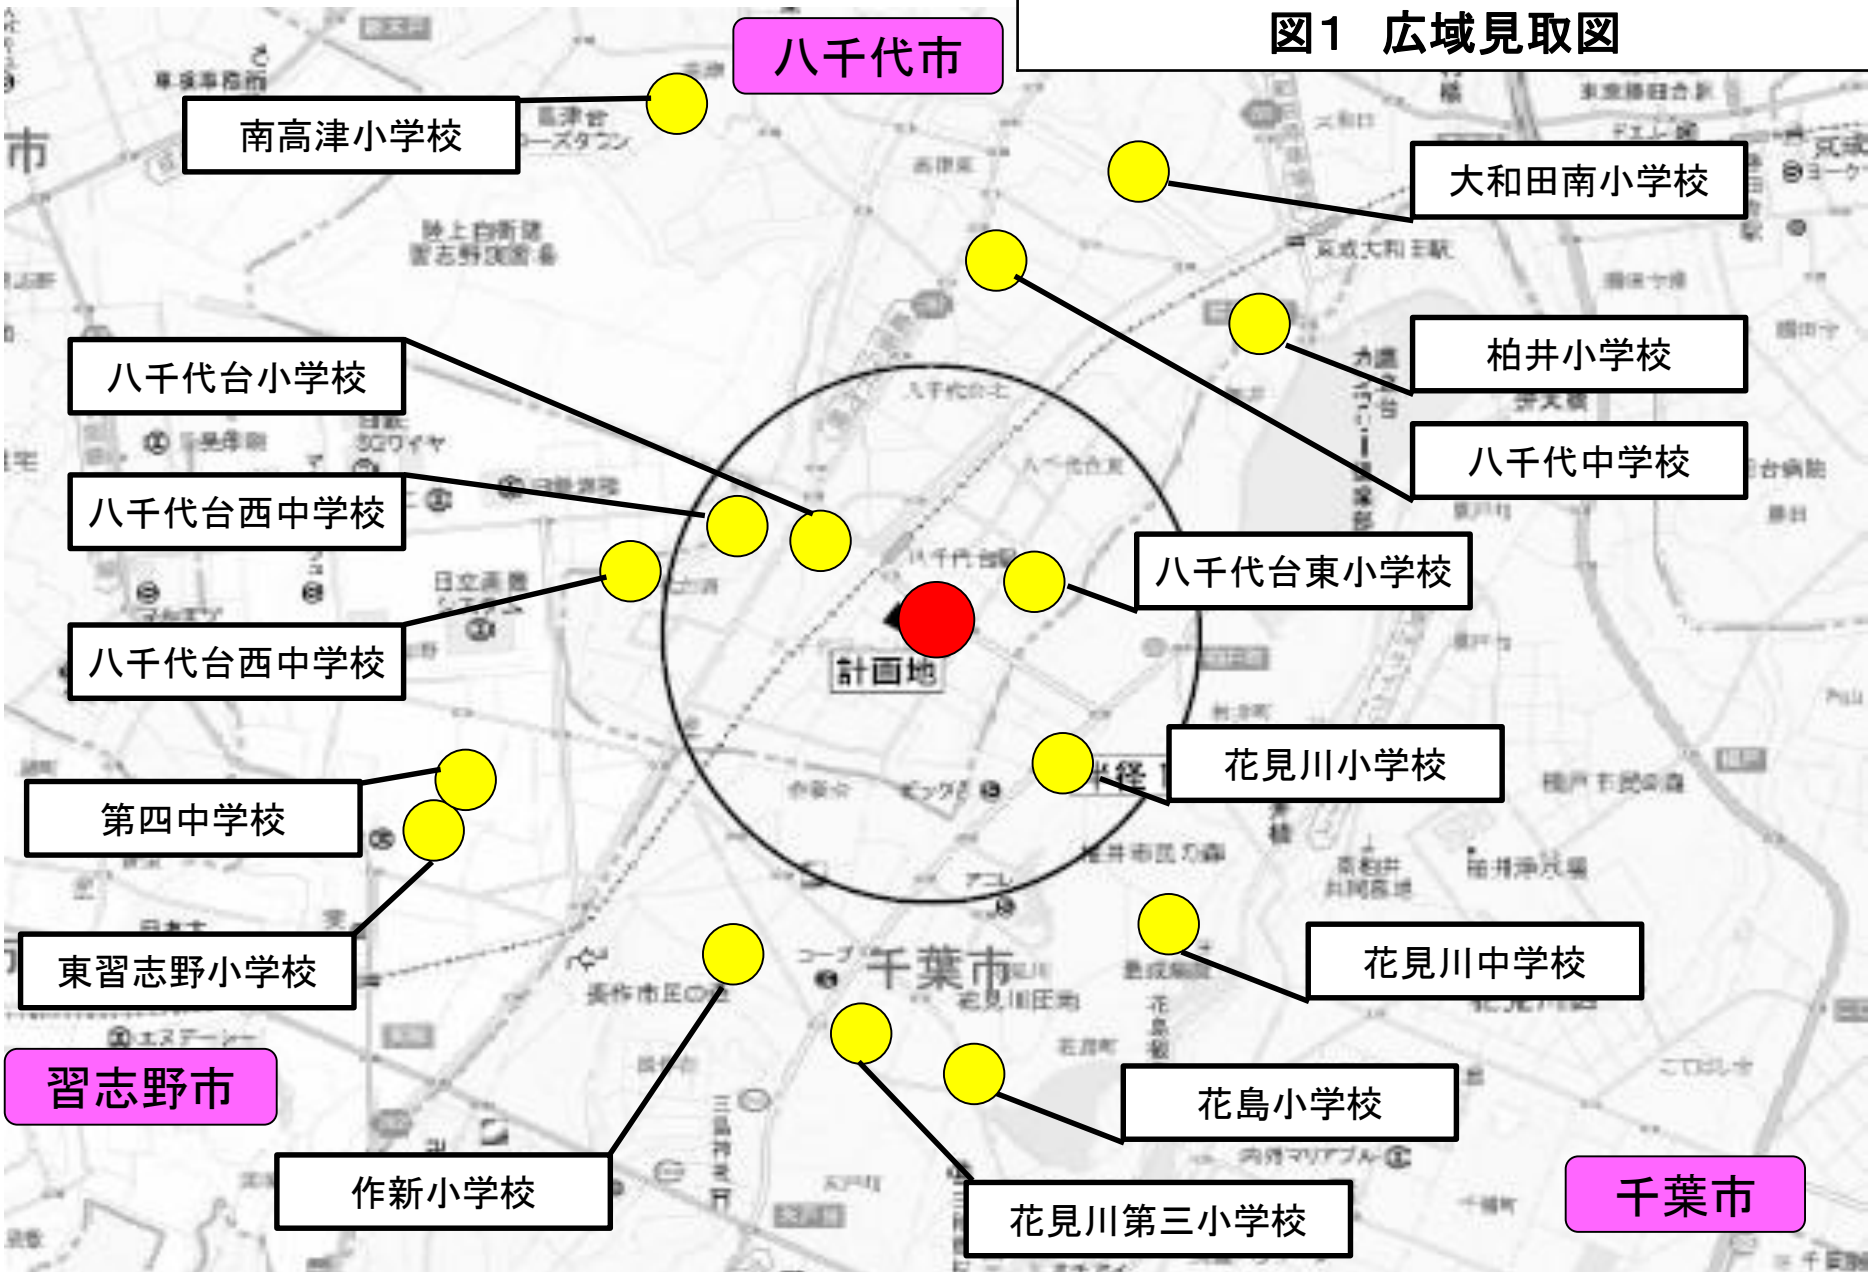


図2 周辺見取図

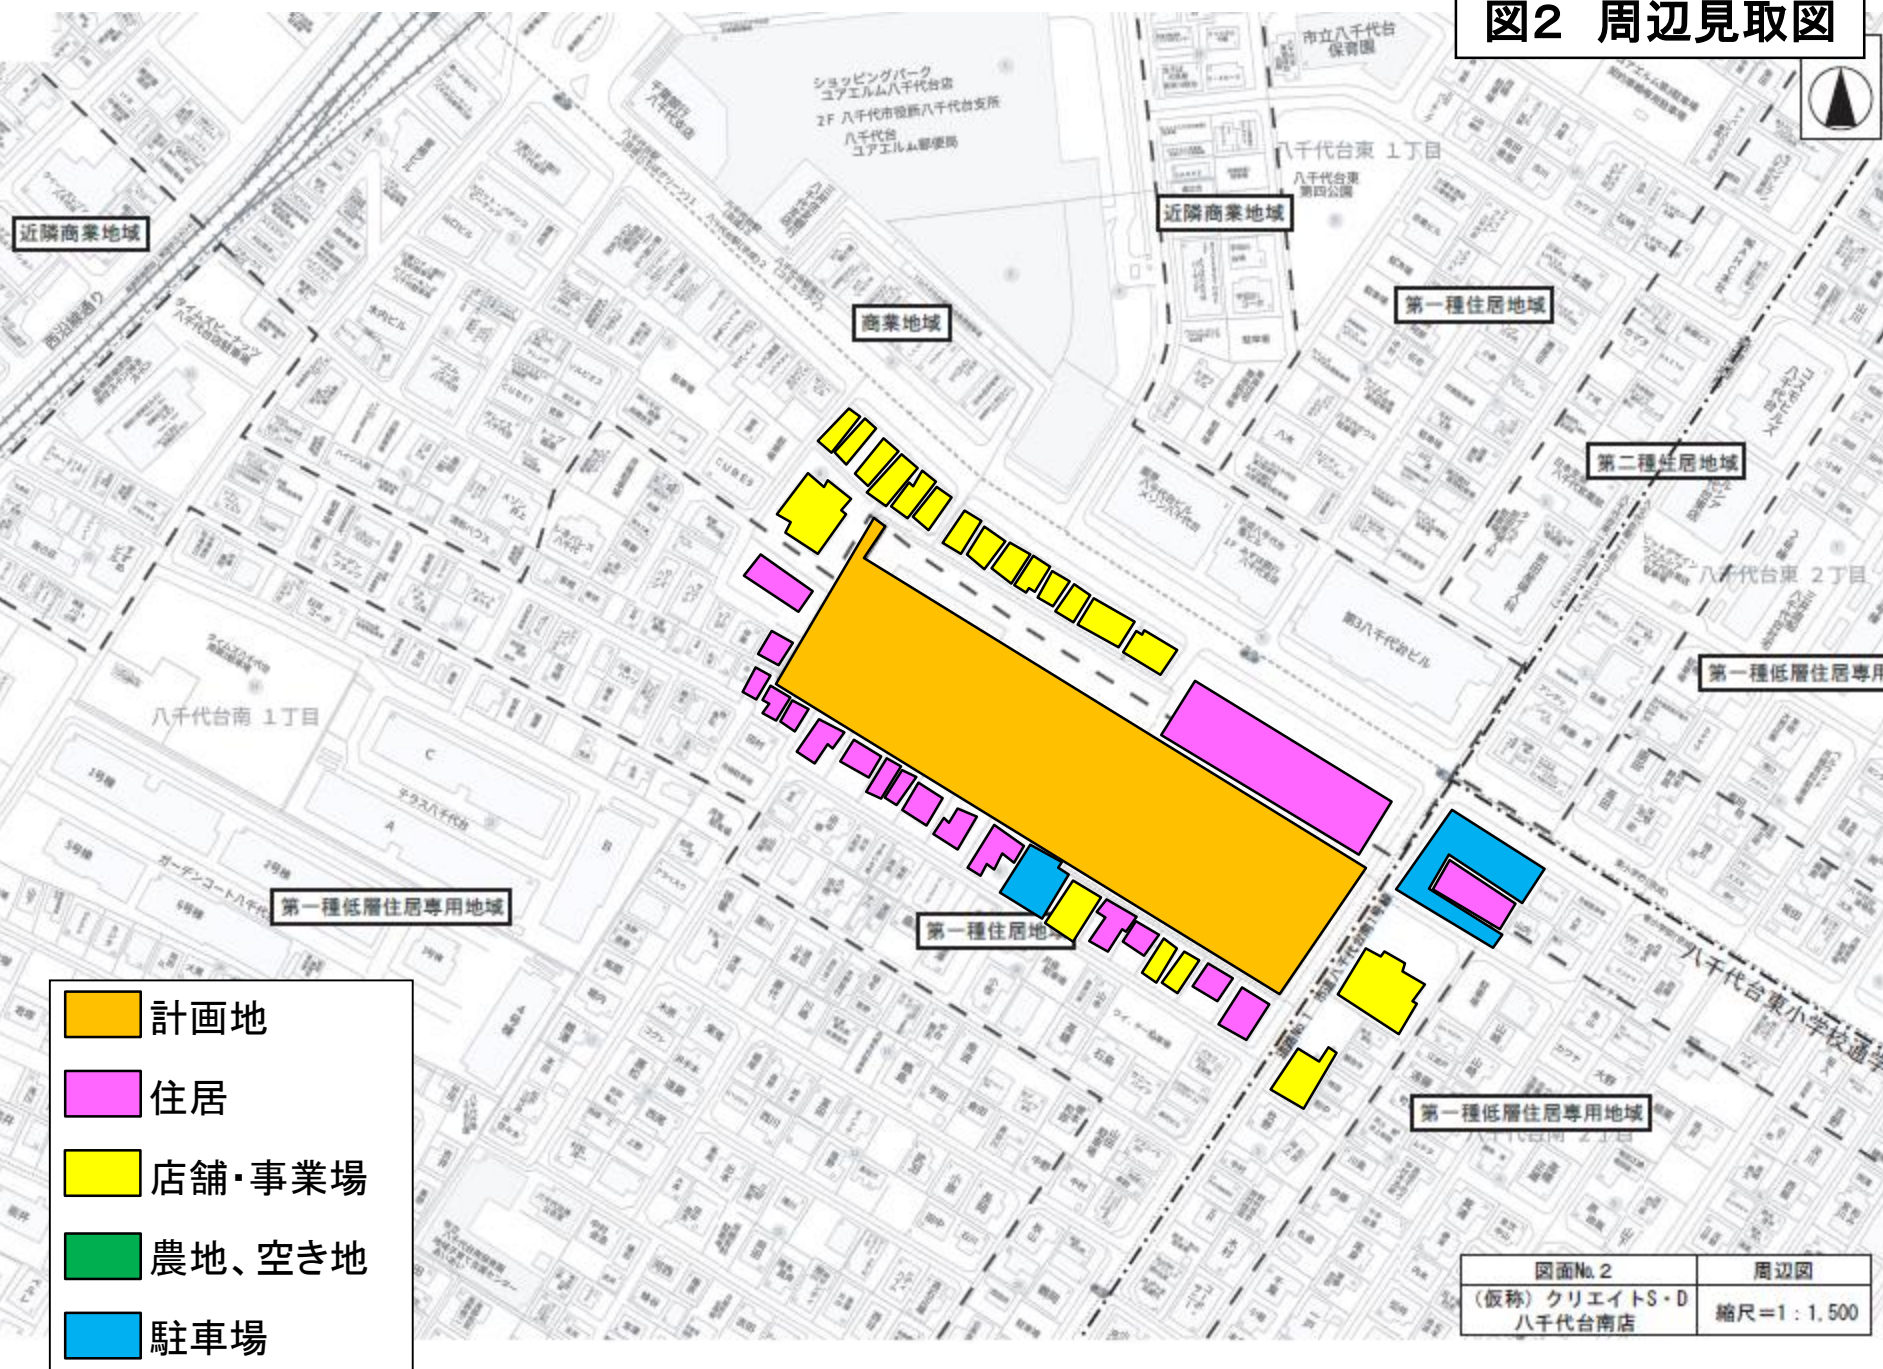

- 計画地
- 住居
- 店舗・事業場
- 農地、空き地
- 駐車場

図面No. 2	周辺図
(仮称) クリエイトS・D 八千代台南店	縮尺=1:1,500

図4 来退店経路図

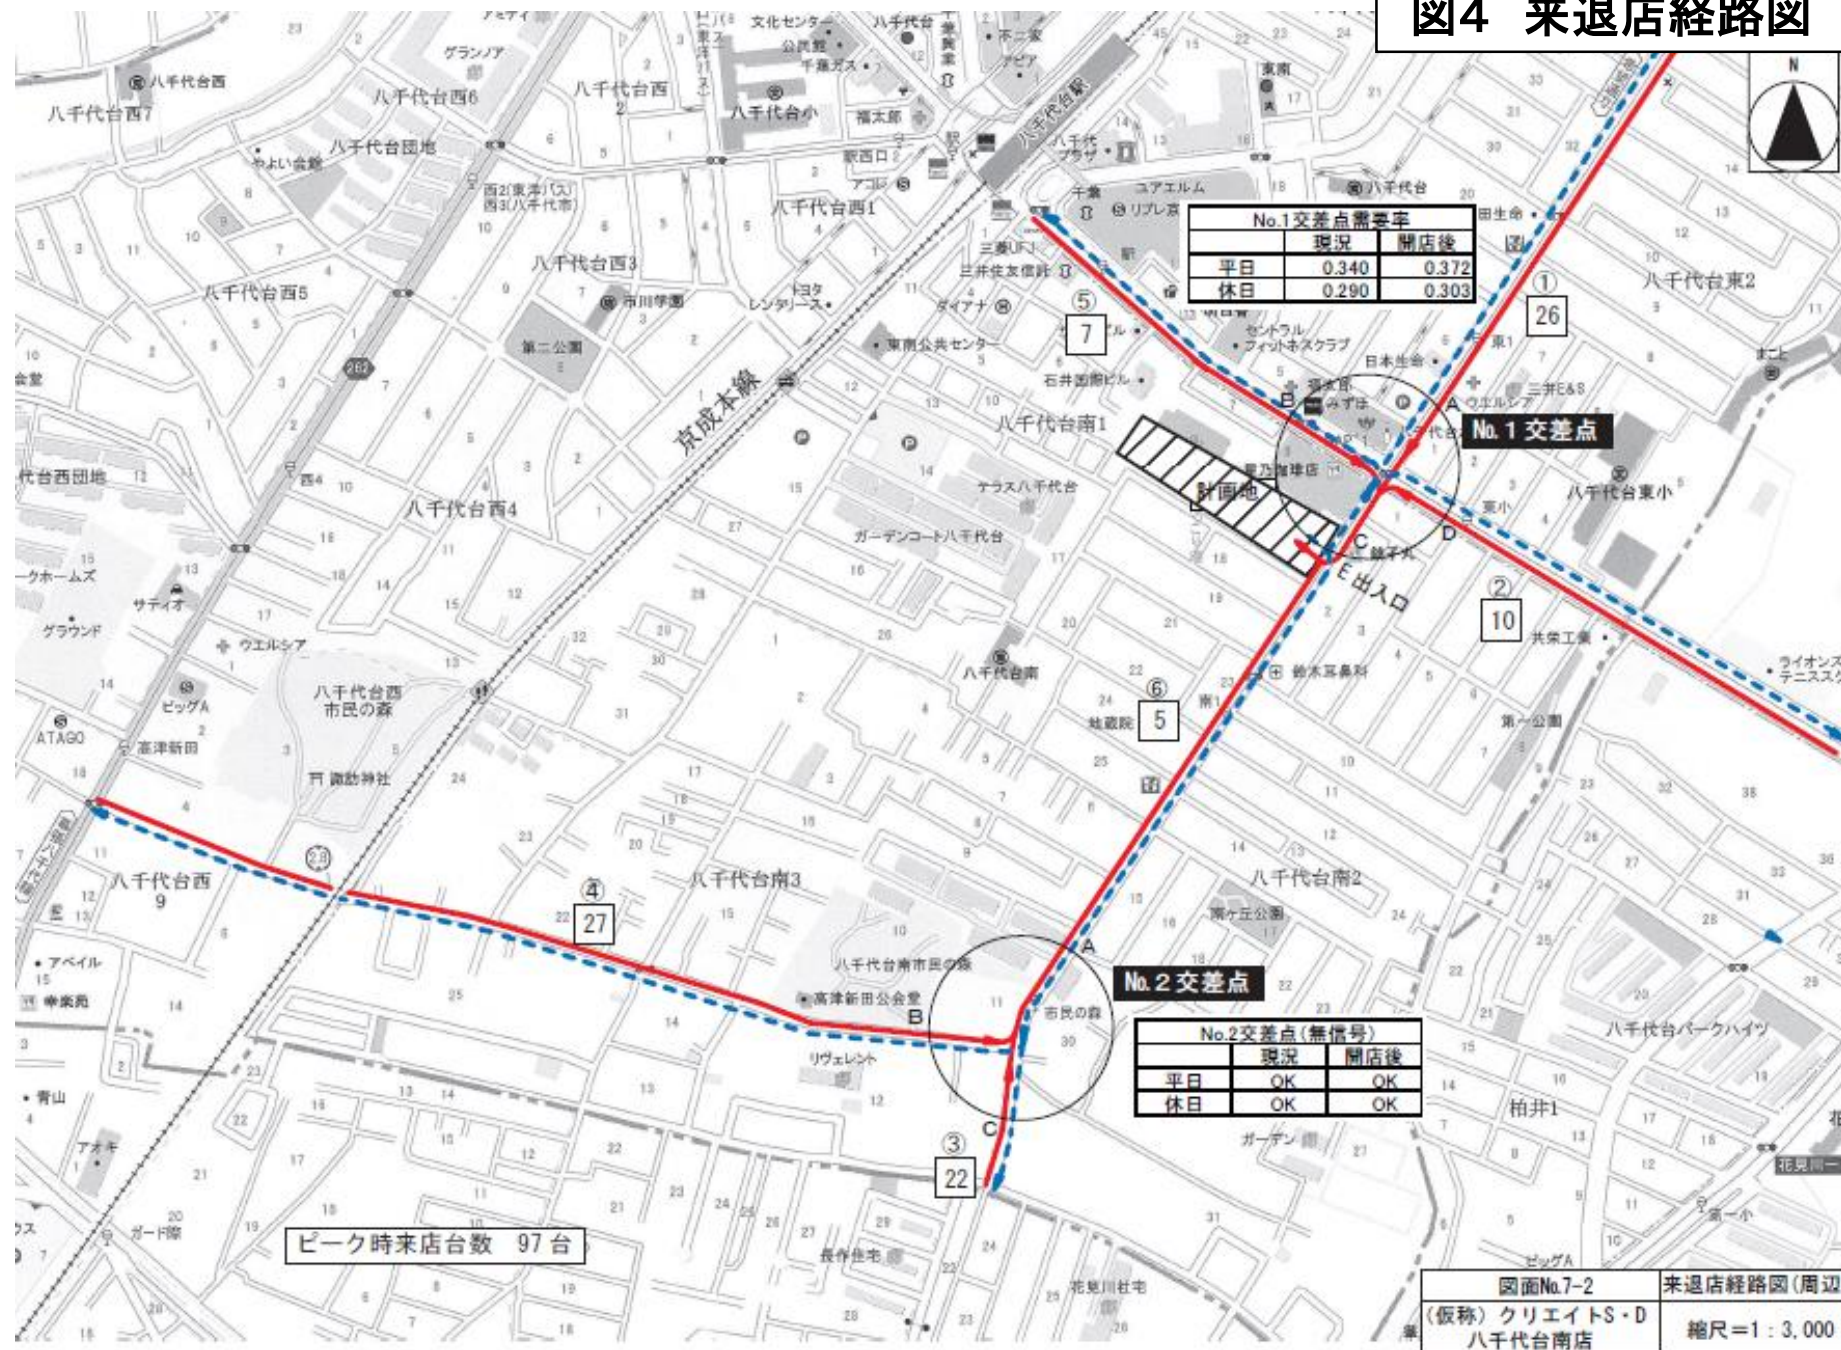


図5 騒音発生予測地点位置図

