


(仮称)ドラッグコスモス四街道店

図1 広域見取図

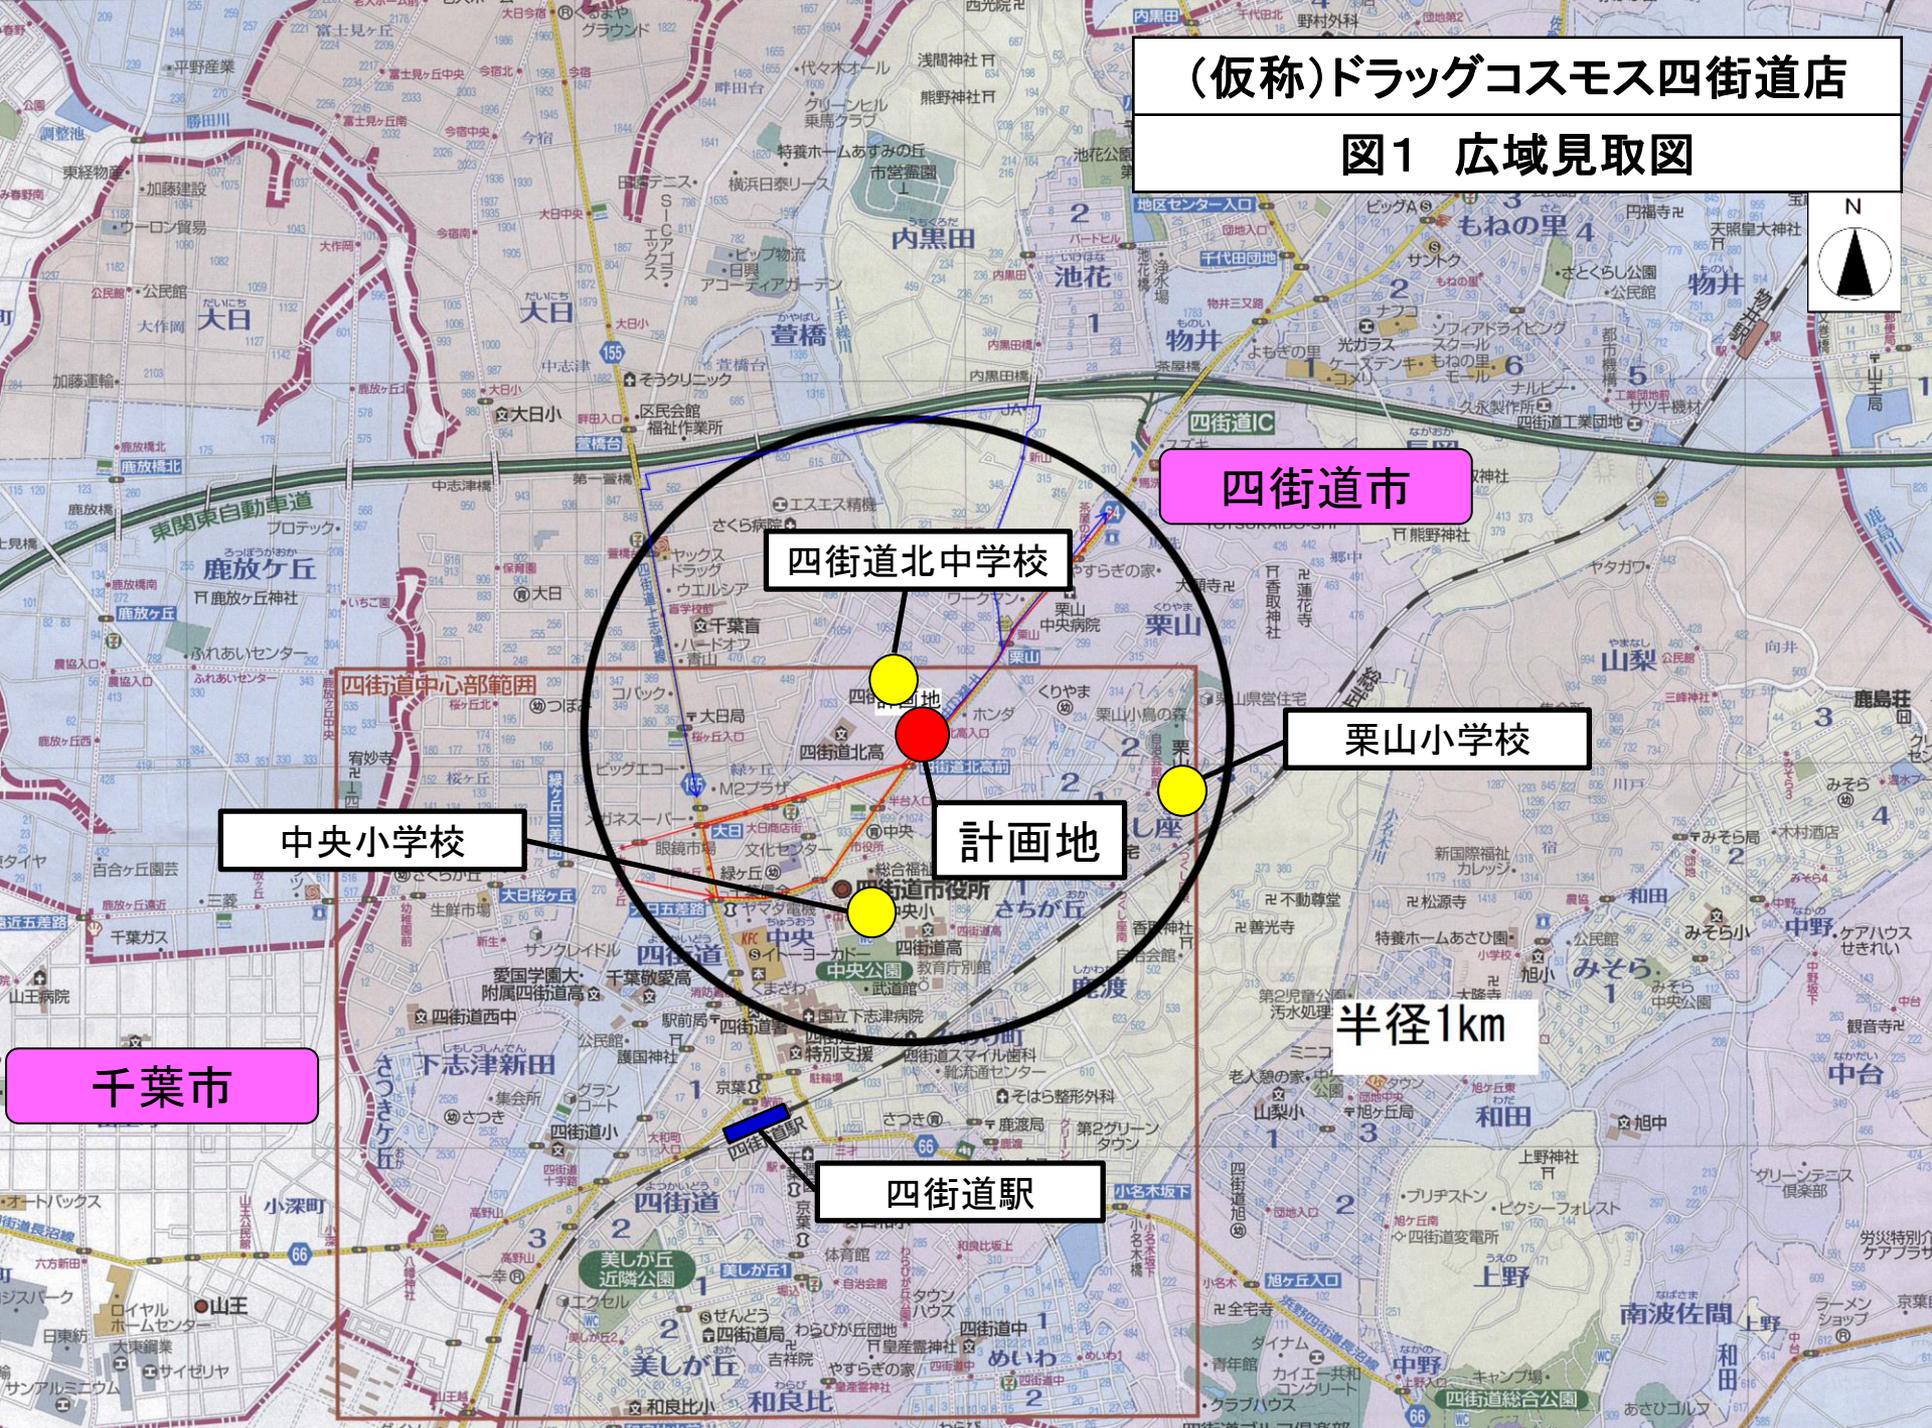

四街道市

四街道北中学校

栗山小学校

中央小学校


計画地

半径1km

千葉市

四街道駅

図2 周辺見取図

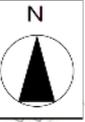

市立四街道北中学校

栗山細野
第2公園

第一種低層住居専用地域

県立四街道北高等学校

道路No. 3
栗山3号線

第一種住居地域

- 計画地
- 住居
- 店舗・事業場
- 農地、空き地
- 駐車場

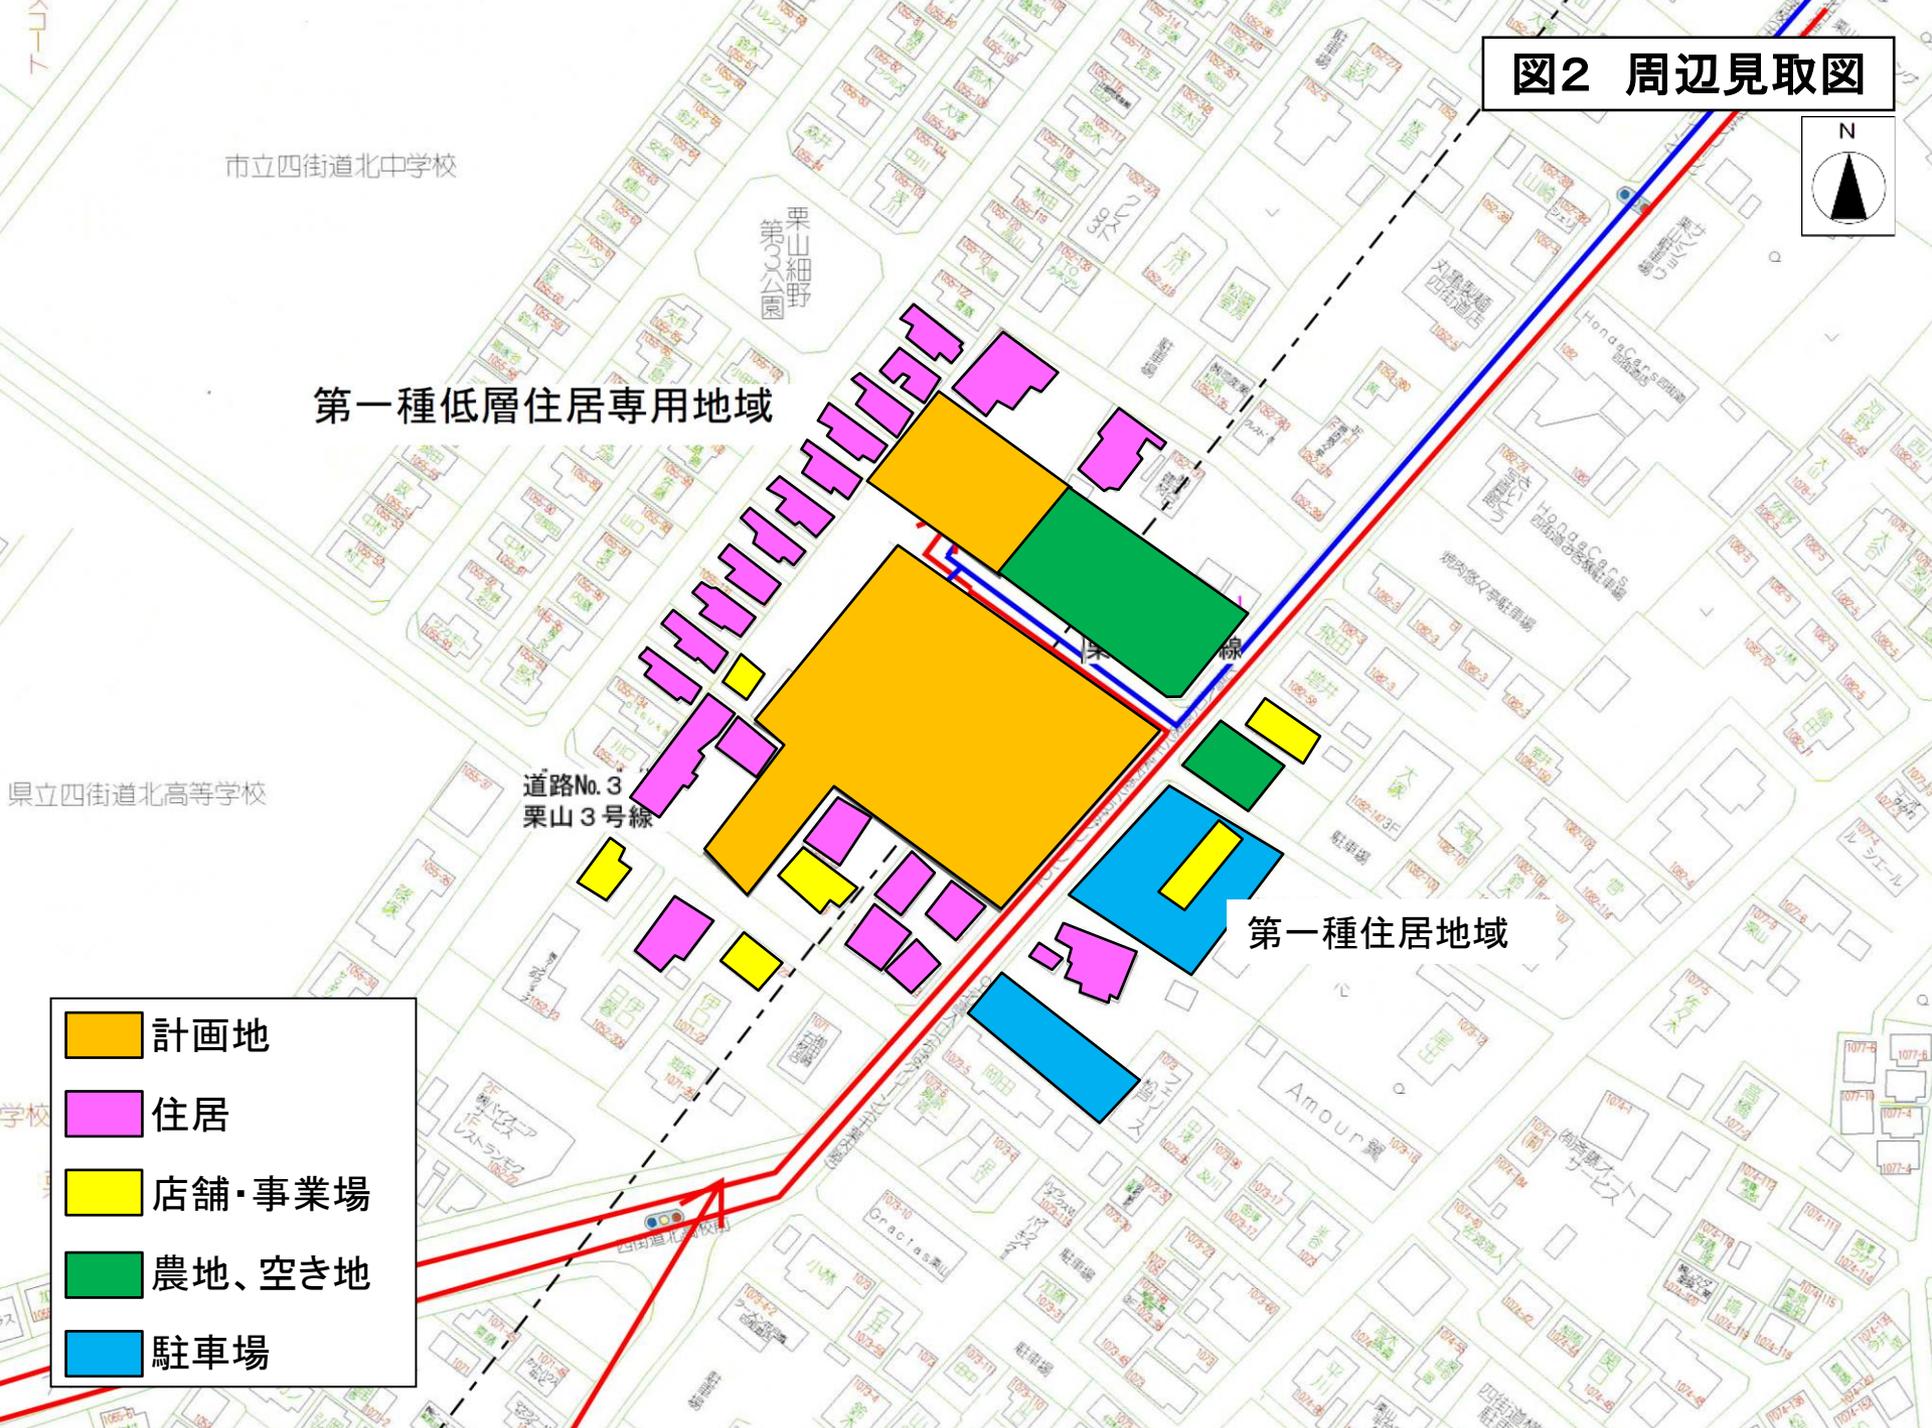


図3 建物配置図




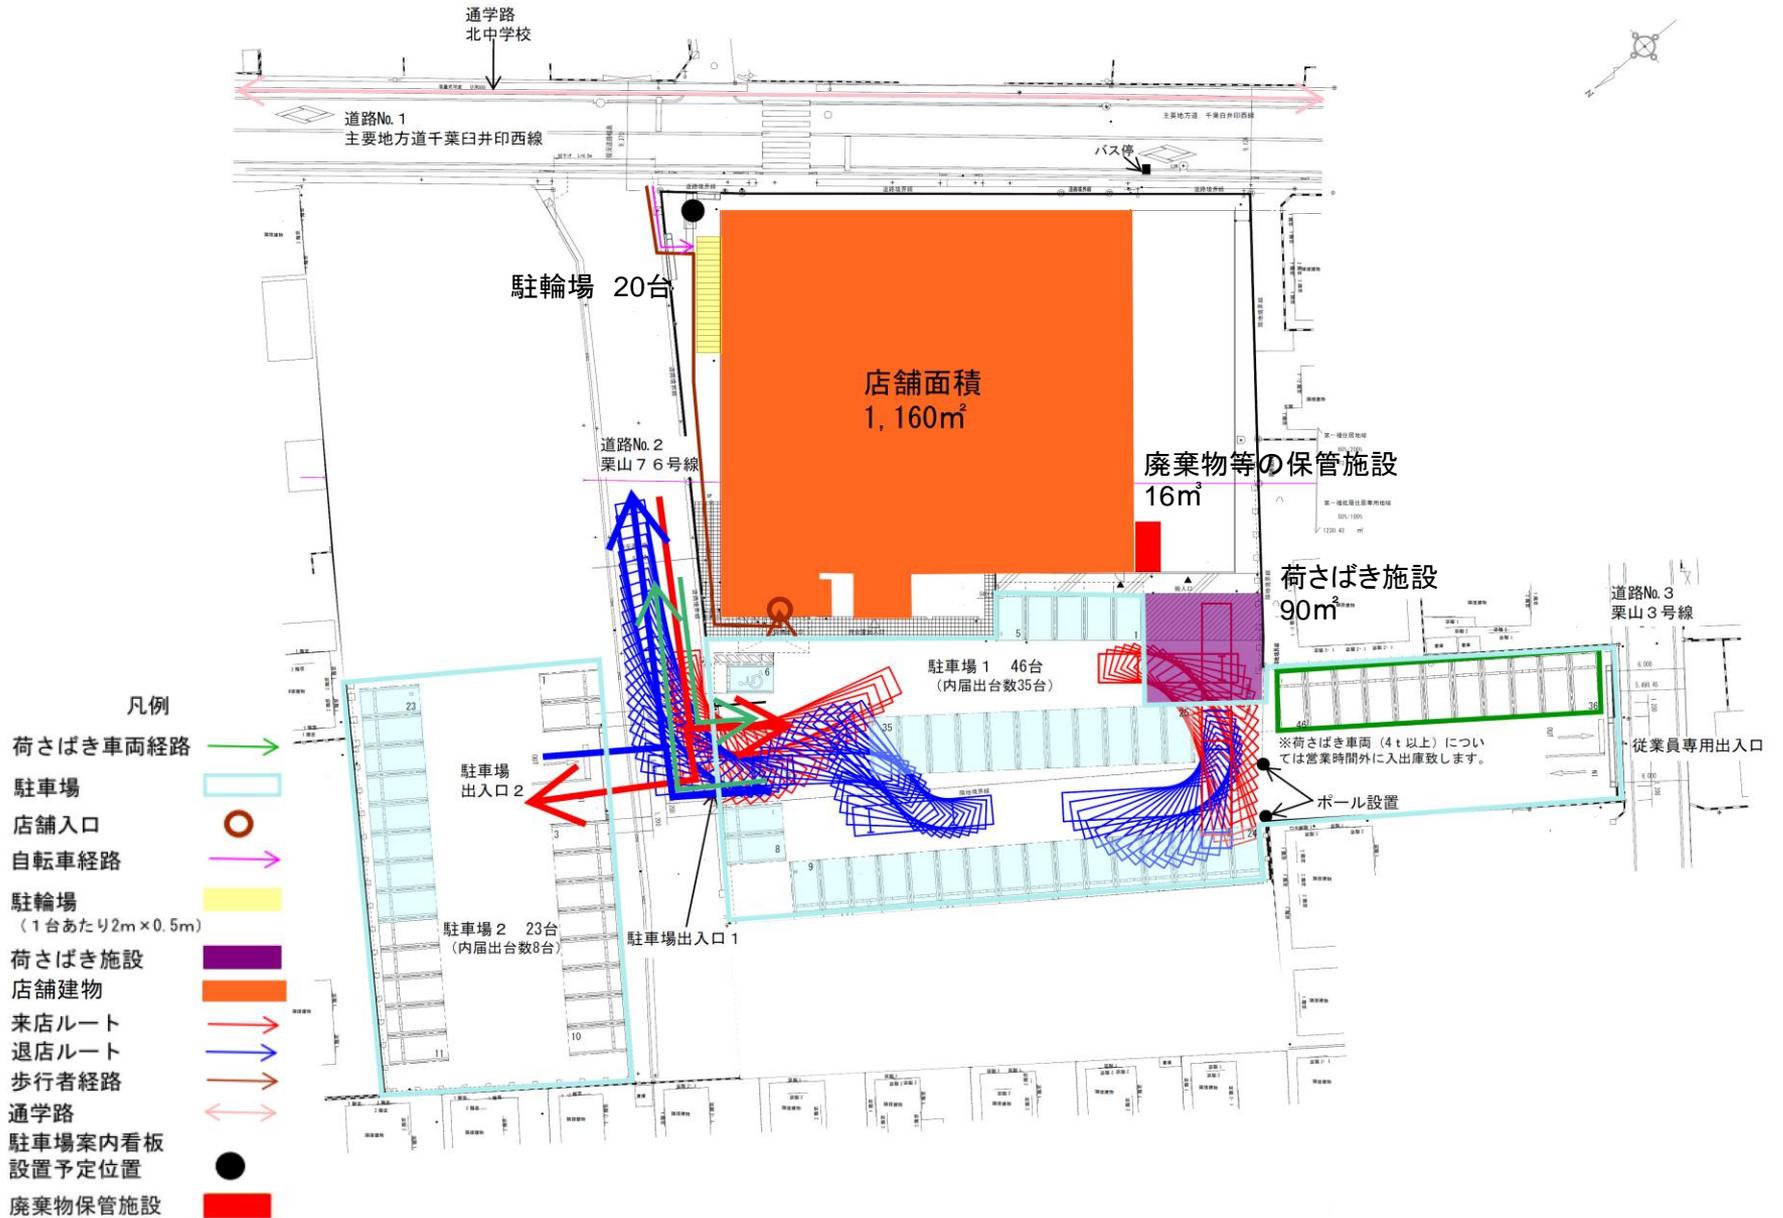


図4 来退店経路図(周辺)

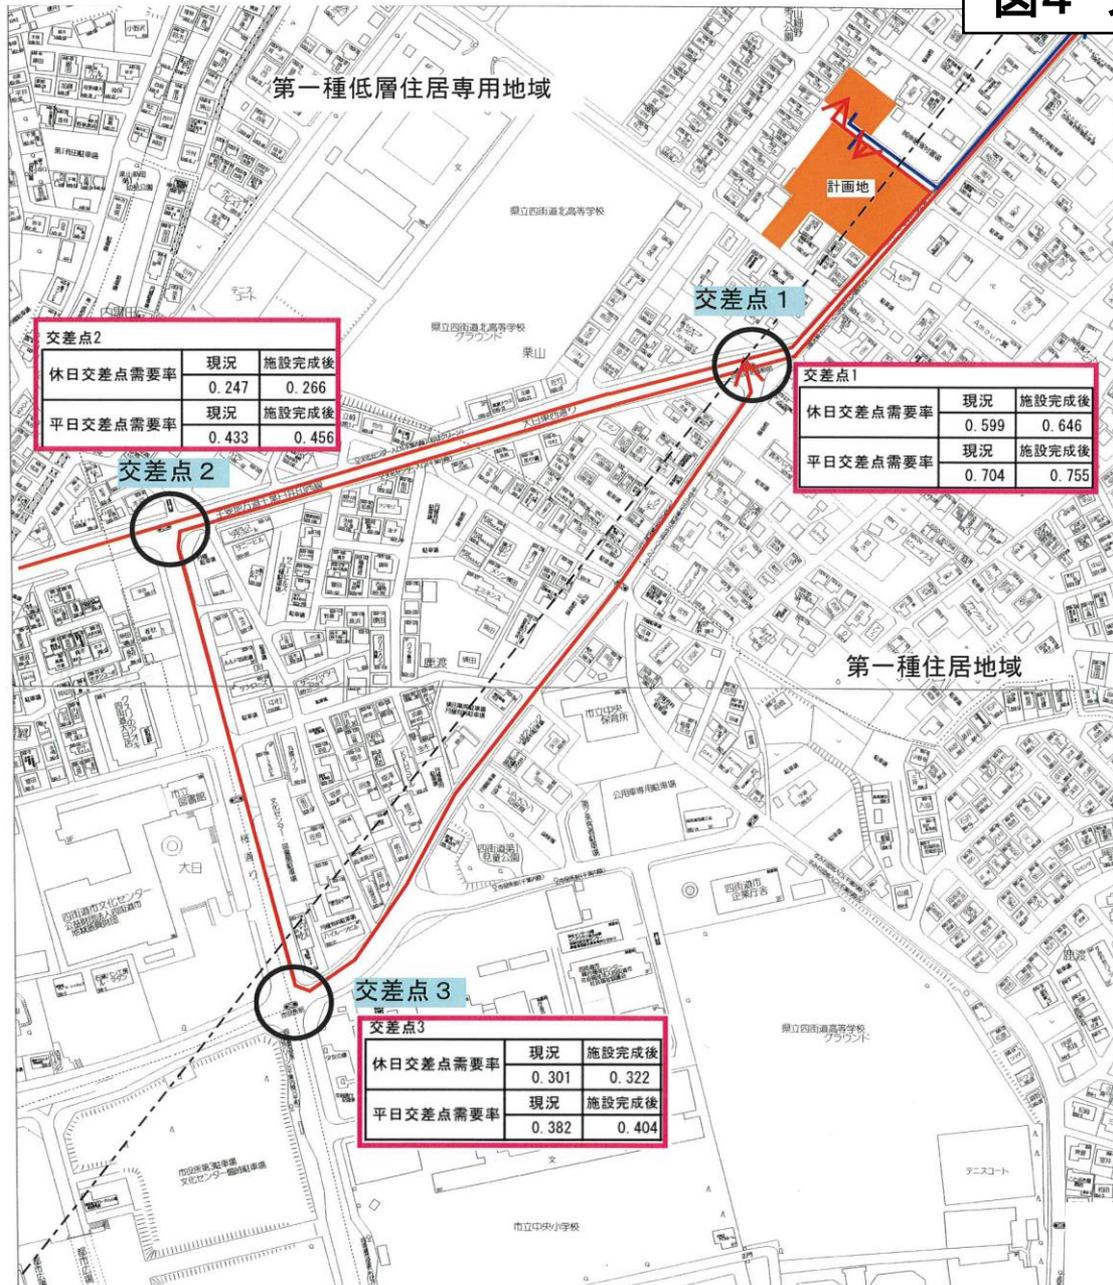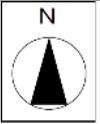

- 凡例
- 来店ルート →
 - 退店ルート →
 - 用途地域境界線 ---

図5 来退店経路図(広域)

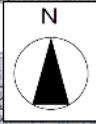

Aルート・41%
ピーク29台

Cルート・25%
ピーク18台

Bルート・34%
ピーク24台

四街道中心部範囲

	現況	施設完成後
休日交差点需要率	0.247	0.266
平日交差点需要率	0.433	0.456

交差点1

	現況	施設完成後
休日交差点需要率	0.599	0.646
平日交差点需要率	0.704	0.755

交差点2

	現況	施設完成後
休日交差点需要率	0.301	0.322
平日交差点需要率	0.382	0.404

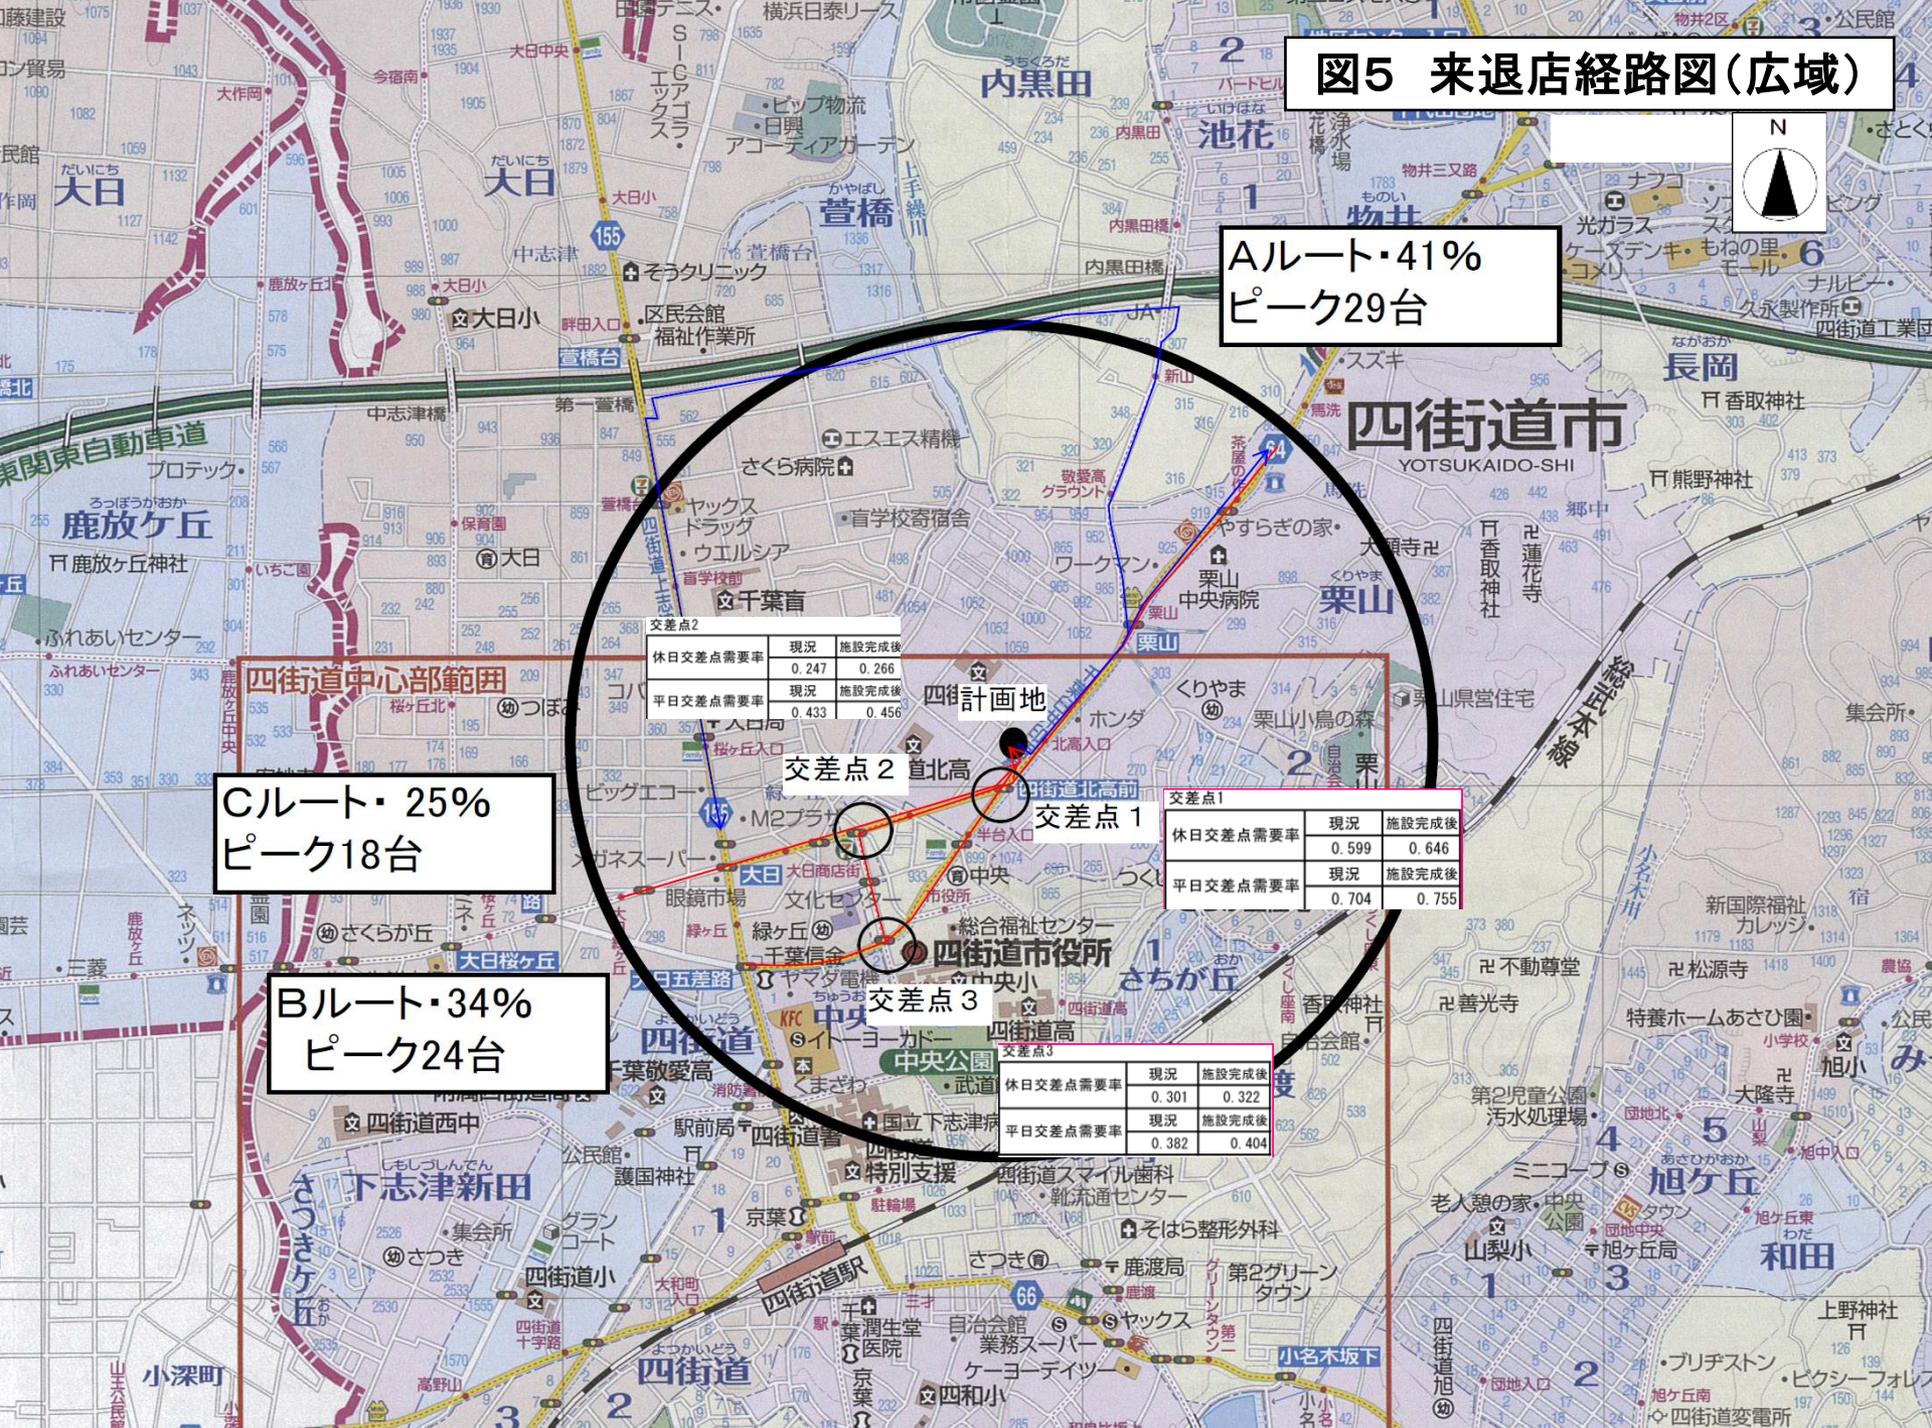


図6 騒音発生予測地点位置図



- 1-1, 1-2 : 排気口
- 2-1, 2-2, 2-5~2-13 : 空調室外機
- 2-7~2-12 : 冷凍室外機
- 2-14 : キュービクル
- 車1 : 来客車両走行音
- 大1 : 荷さばき・廃棄物収集車両走行音
- 従1 : 従業員車両走行音
- 荷・廃 : 荷さばき・廃棄物収集作業音

騒音予測原点
(x, y) = (0, 0)