
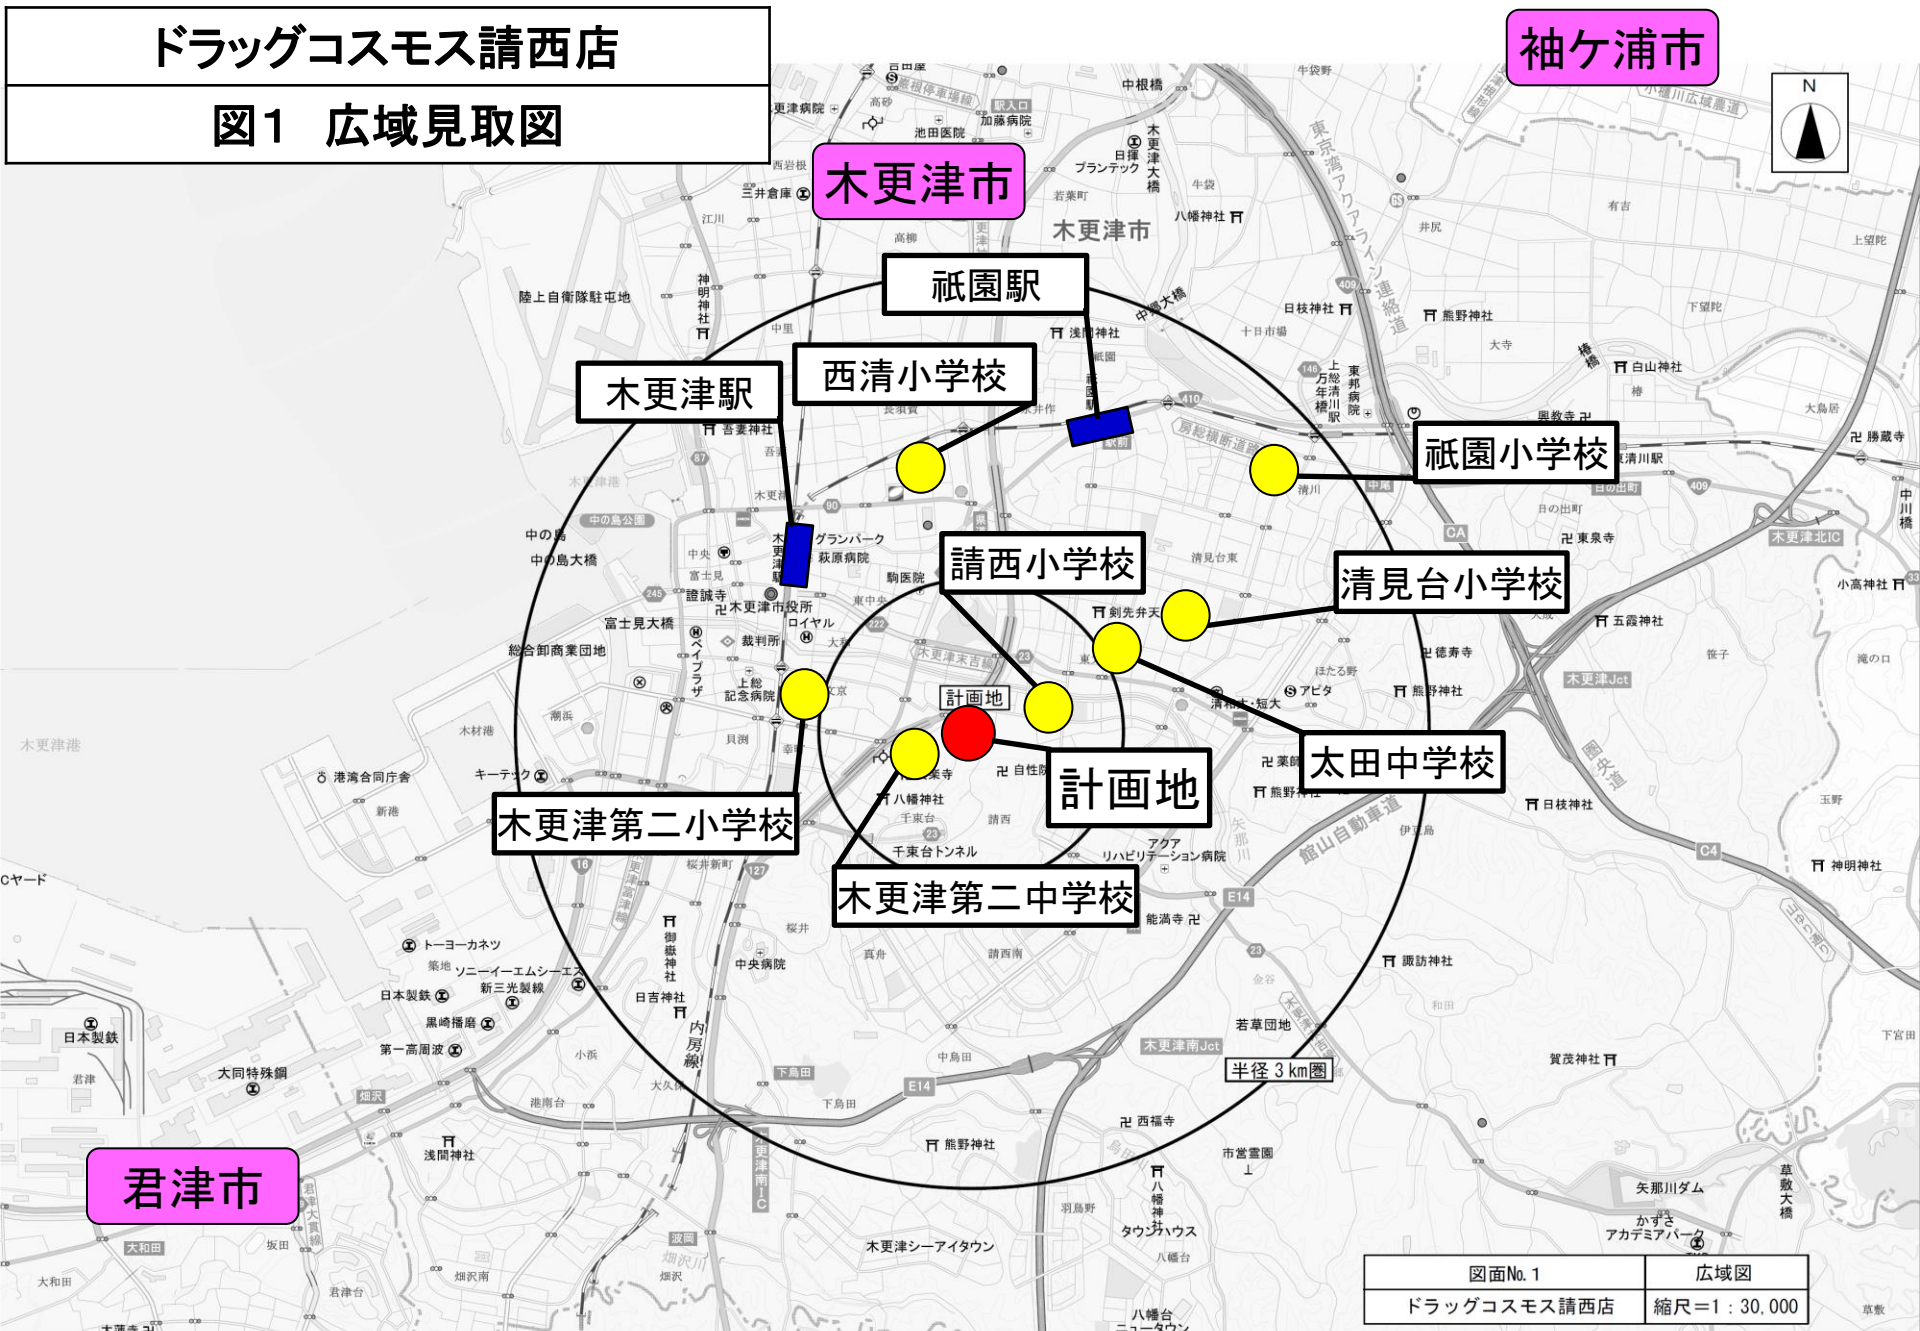


図1 広域見取図

袖ヶ浦市

木更津市

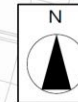

祇園駅

西清小学校

木更津駅

祇園小学校

清見台小学校

請西小学校

太田中学校

計画地

木更津第二中学校


木更津第二小学校

半径 3 km 圏

君津市

図面No. 1	広域図
ドラッグコスモス請西店	縮尺=1 : 30,000

図2 周辺見取図

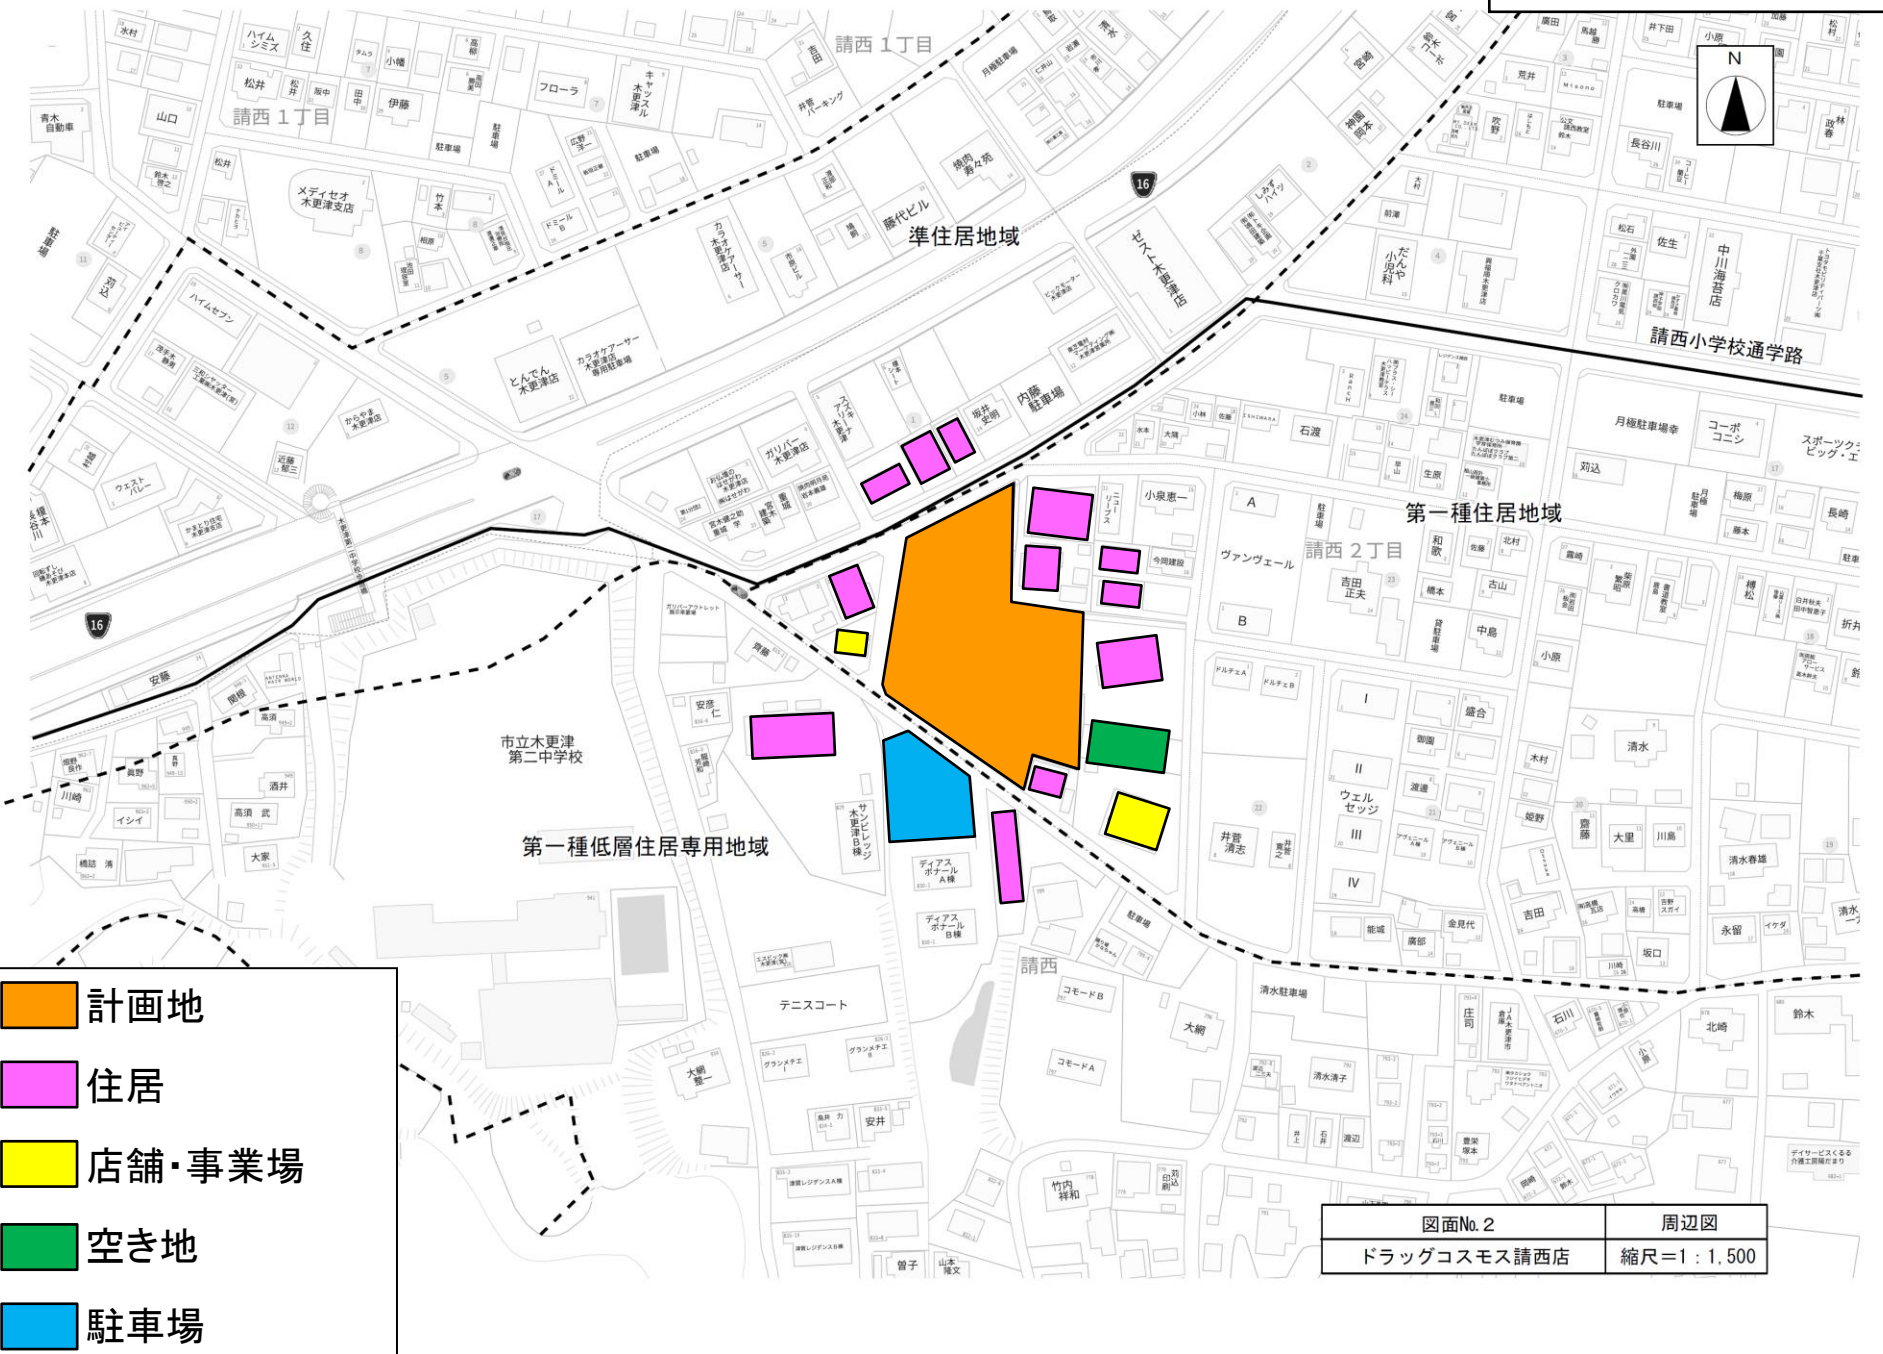

図面No. 2	周辺図
ドラッグコスモス請西店	縮尺=1:1,500

図3 建物配置図

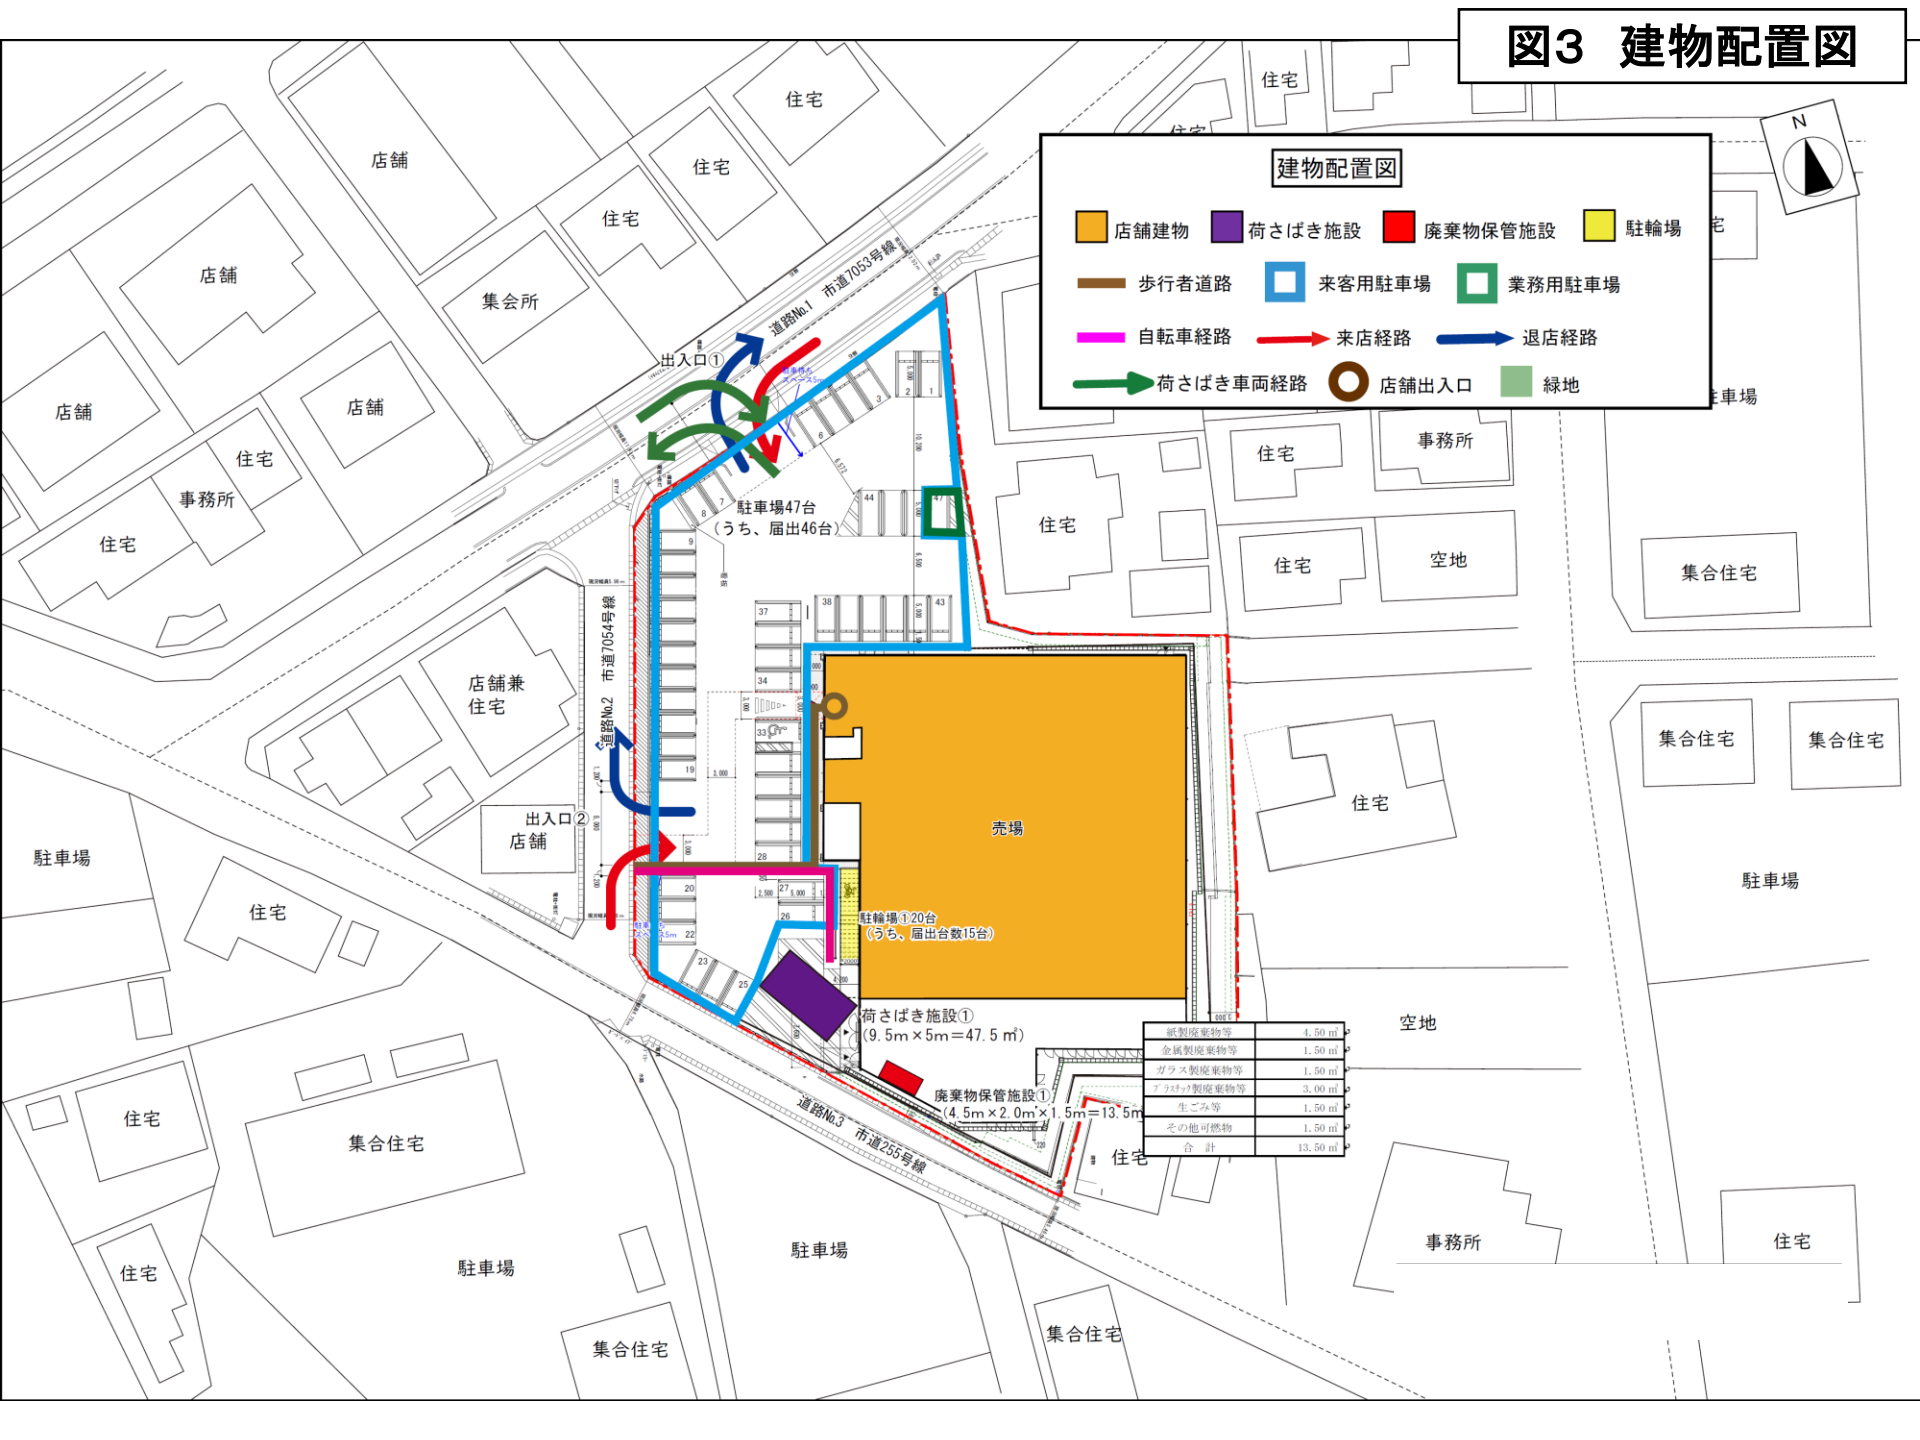


図4 来退店経路図

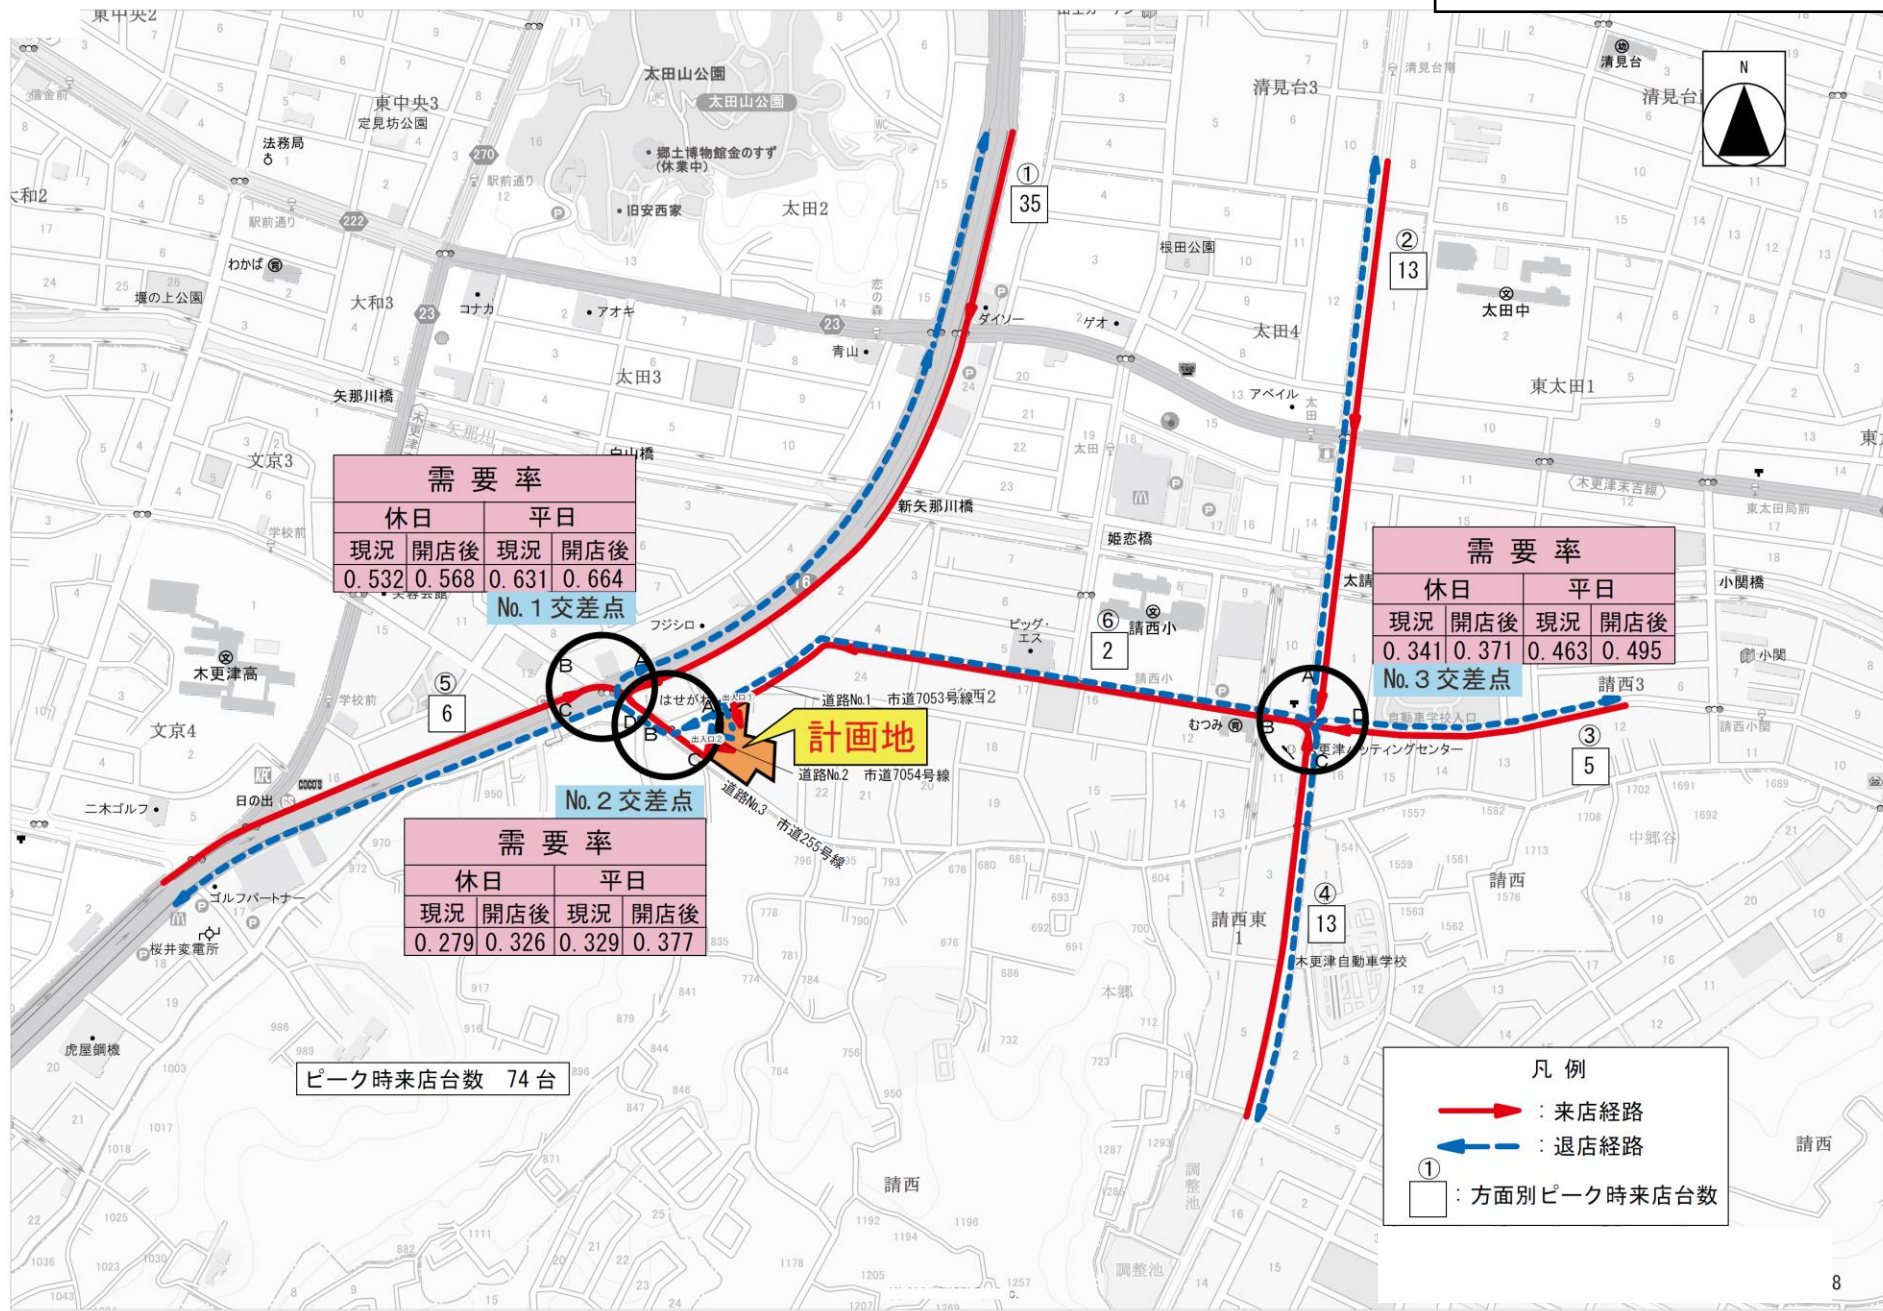


図5 騒音発生源及び予測地点位置図

