# ドラッグコスモス白井店

## 図1　広域見取図

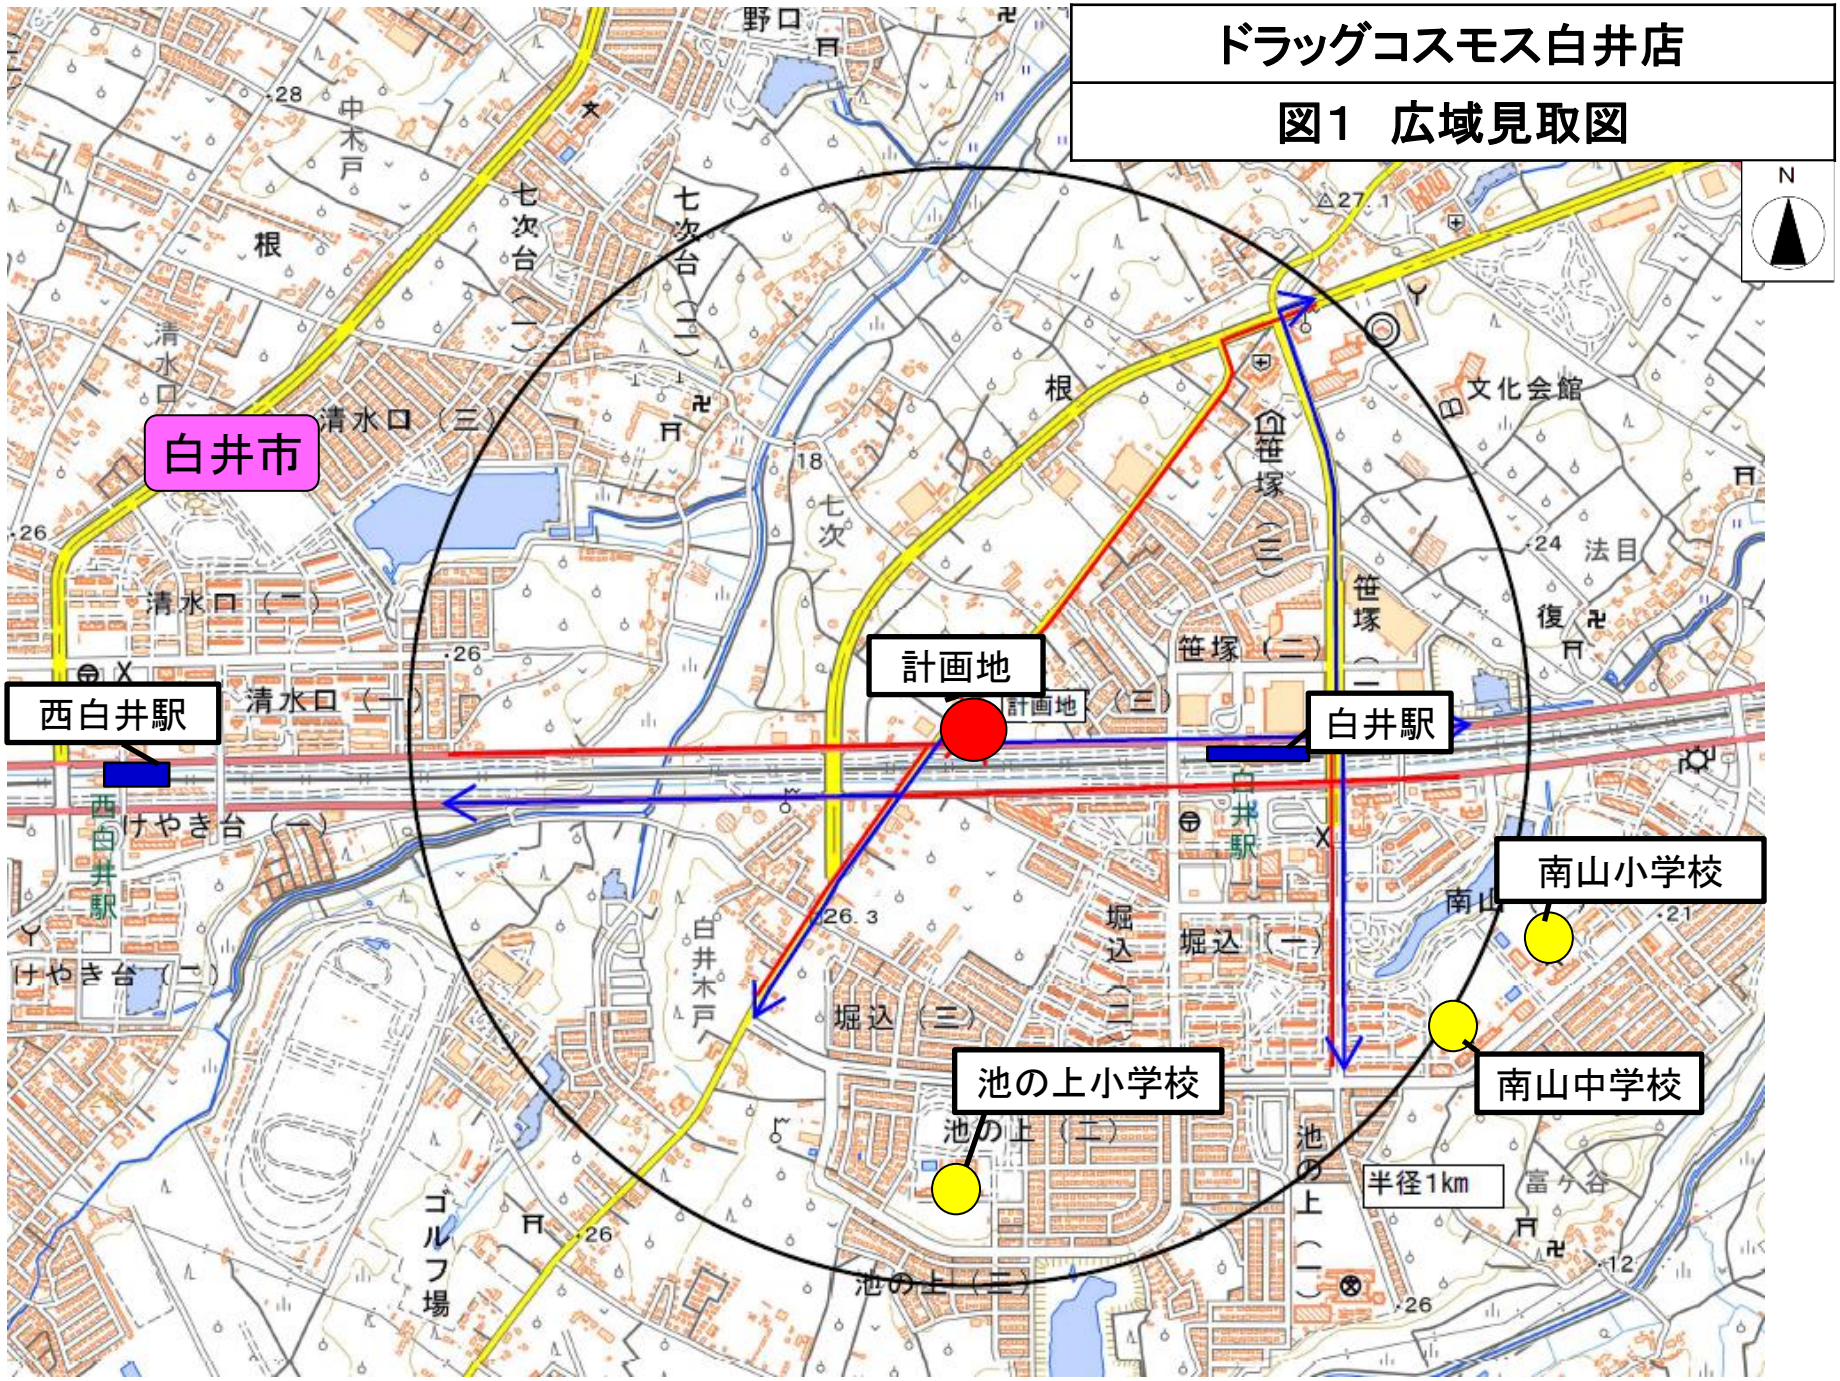

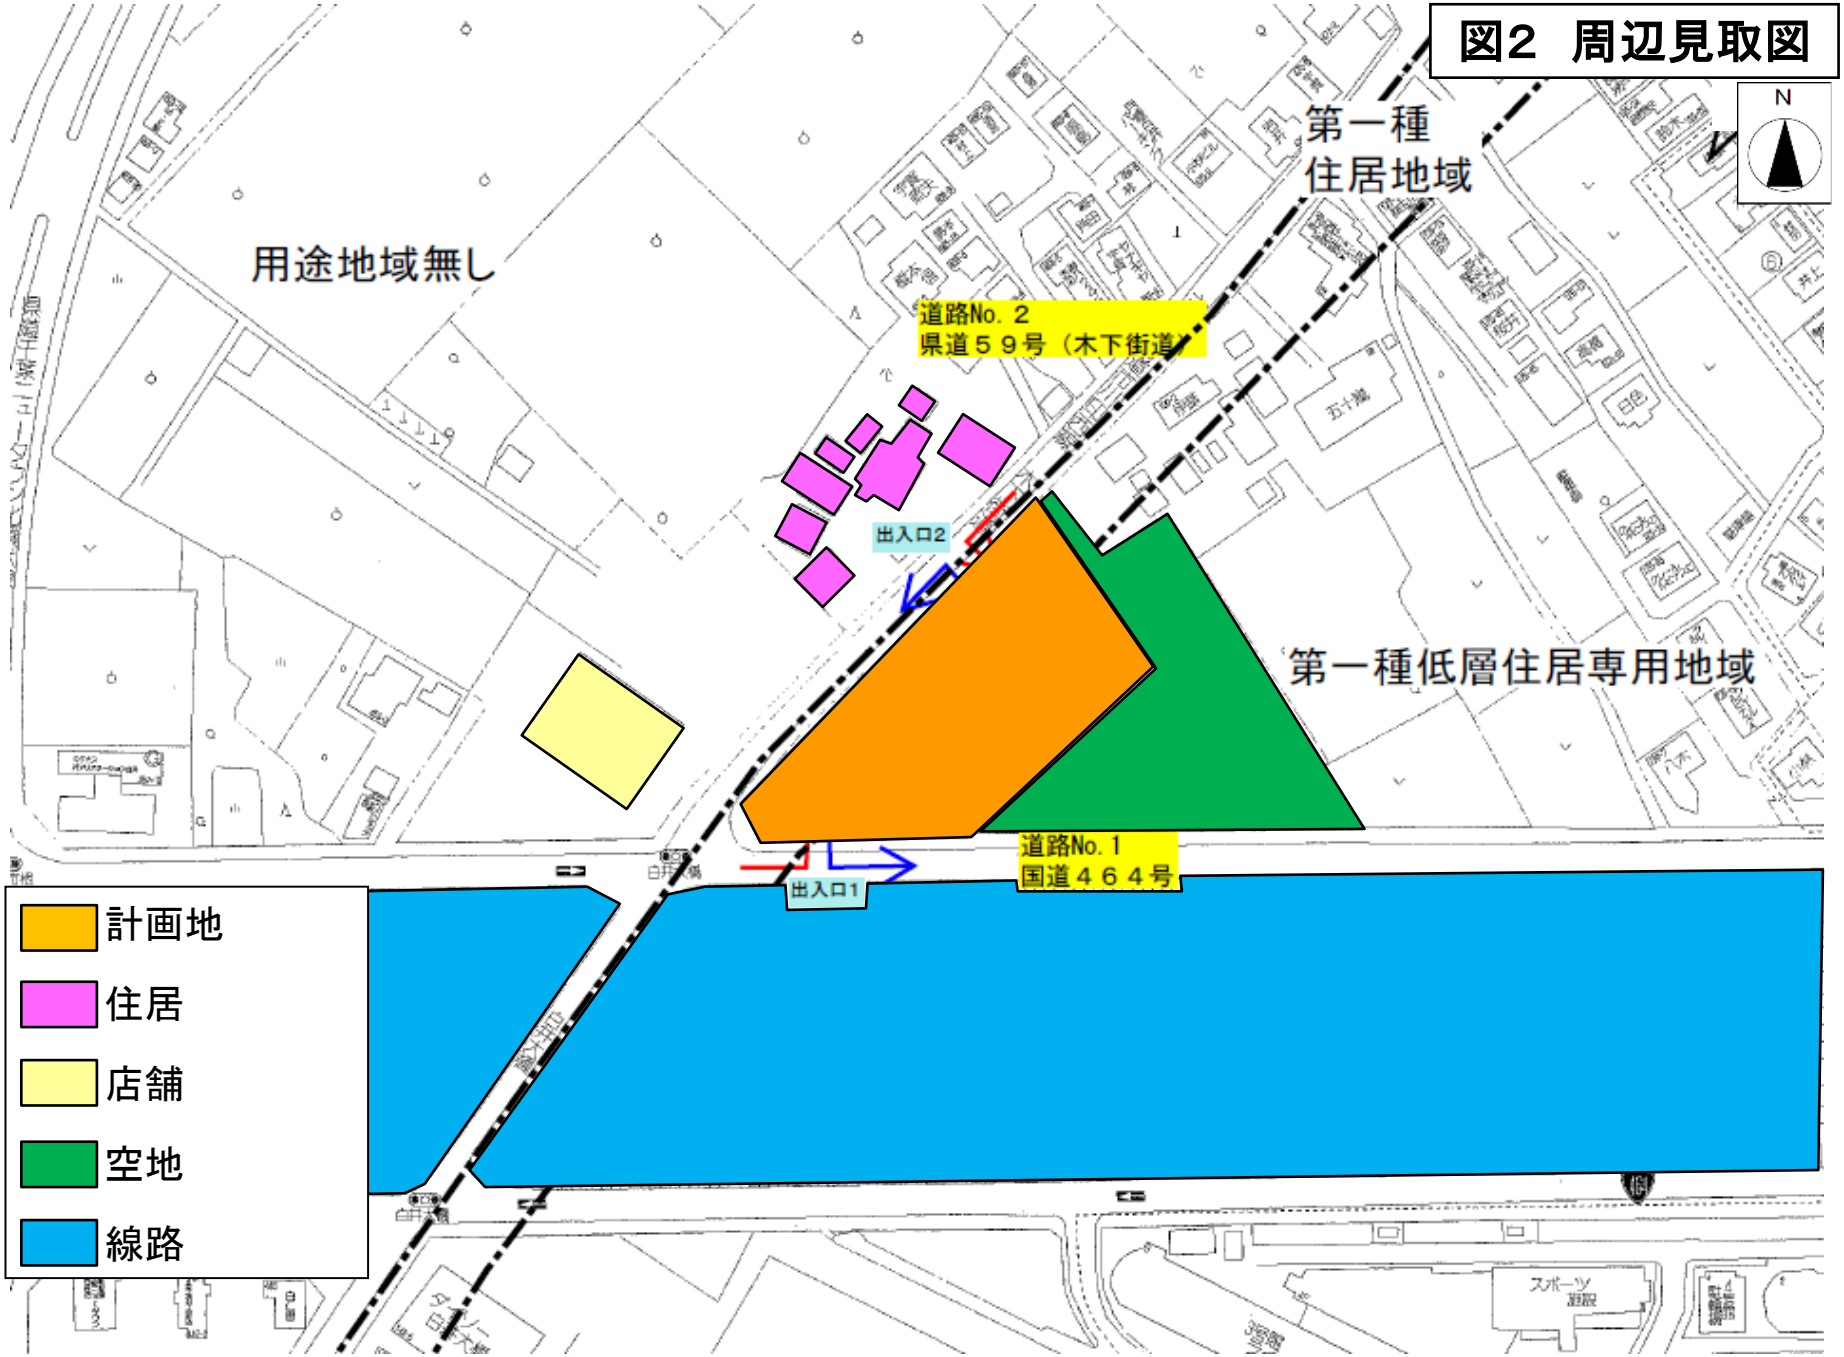
図2　周辺見取図
N
第一種
住居地域
用途地域無し
道路No. 2
県道５９号（木下街道）
出入口2
第一種低層住居専用地域
道路No. 1
国道４６４号
出入口1
計画地
住居
店舗
空地
線路

# 図3　建物配置図

| 区分 | 保管可能な容量（A×B） | 保管可能な面積A | 保管可能な高さB |
|---|---|---|---|
| 紙製廃棄物等 | 5.0 ㎥ | 3.3 ㎡ | 1.5m |
| 金属製廃棄物等 | 1.5 ㎥ | 1.0 ㎡ | 1.5m |
| ｶﾞﾗｽ製廃棄物等 | 1.5 ㎥ | 1.0 ㎡ | 1.5m |
| ﾌﾟﾗｽﾁｯｸ製廃棄物等 | 3.0 ㎥ | 2.0 ㎡ | 1.5m |
| 生ごみ等 | 3.0 ㎥ | 2.0 ㎡ | 1.5m |
| その他可燃物 | 1.5 ㎥ | 1.0 ㎡ | 1.5m |
| 合　計 | 15.5 ㎥ | 10.3 ㎡ | 1.5m |
| （参考）廃棄物保管施設全体の面積（C）10.3 ㎡（C≧A） | | | |

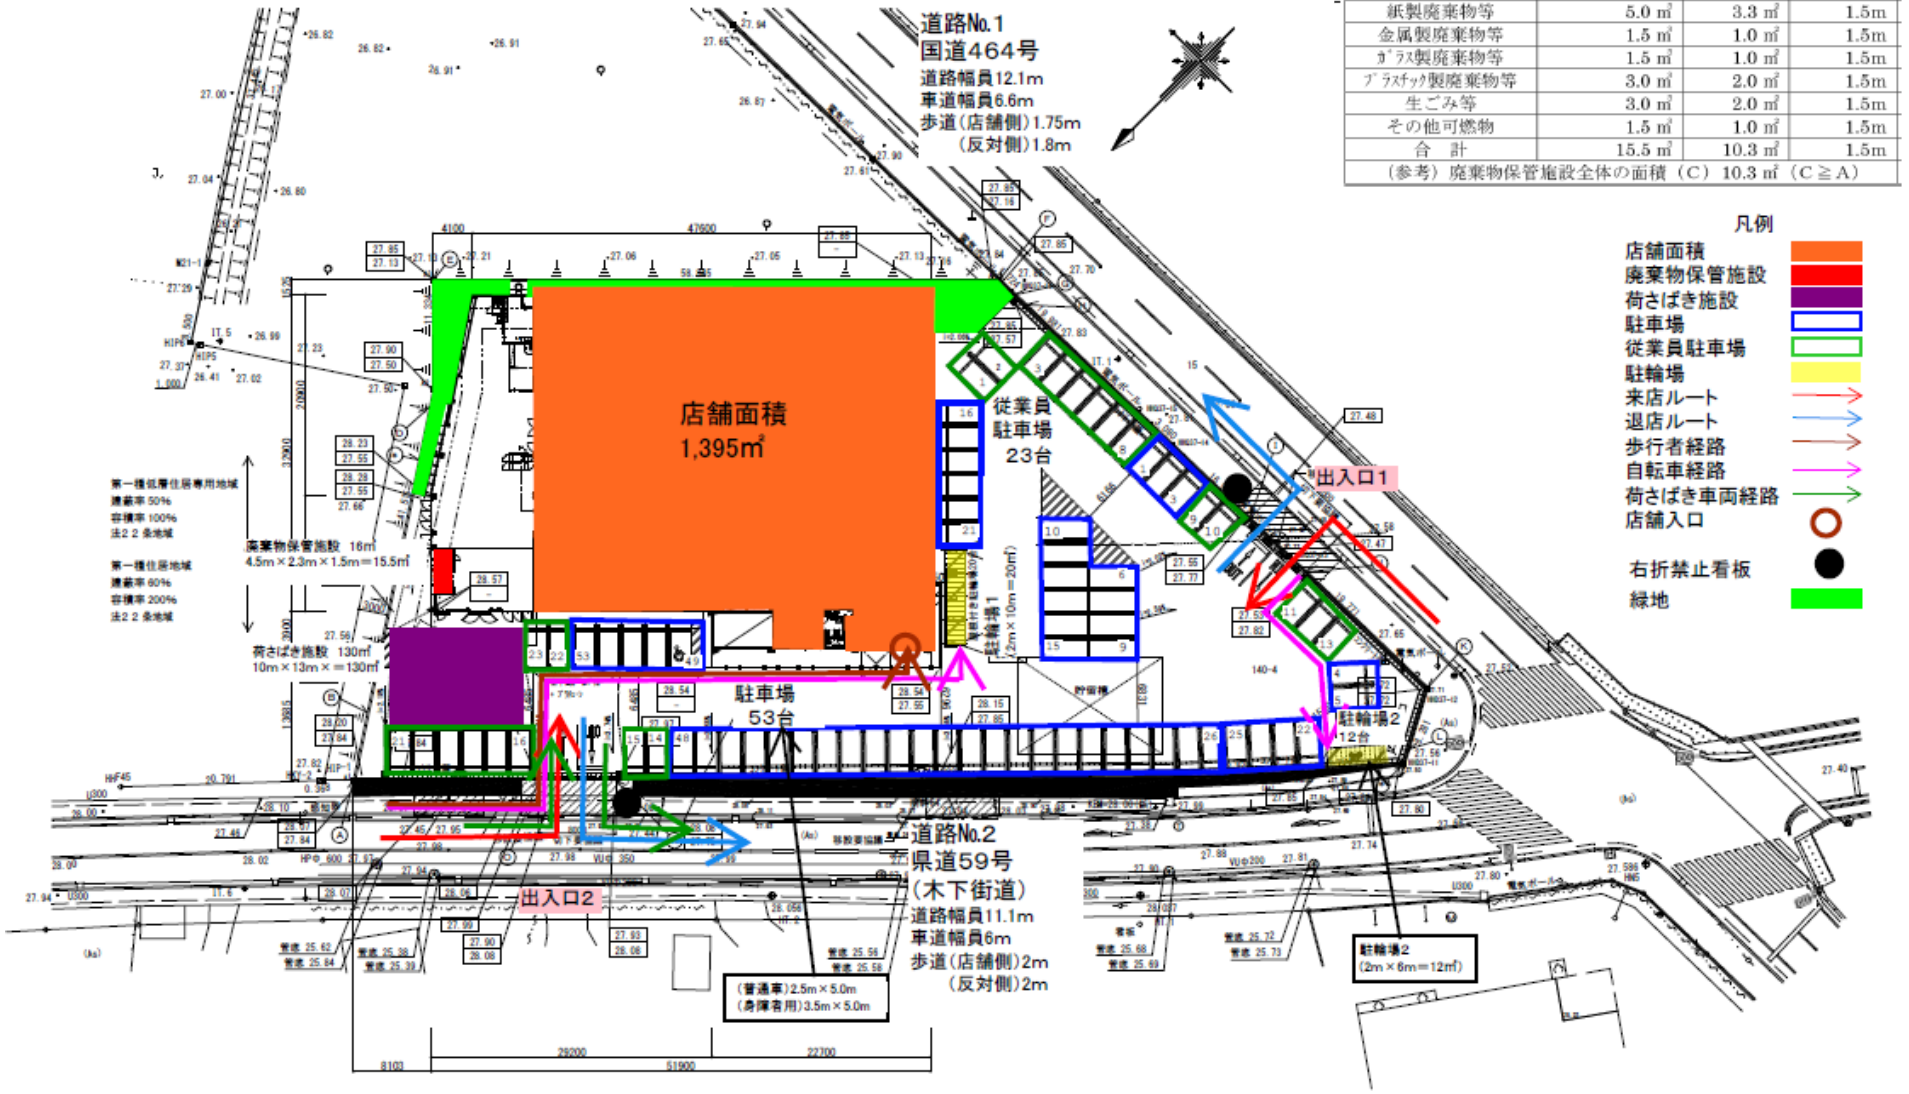

# 図4　来退店経路図

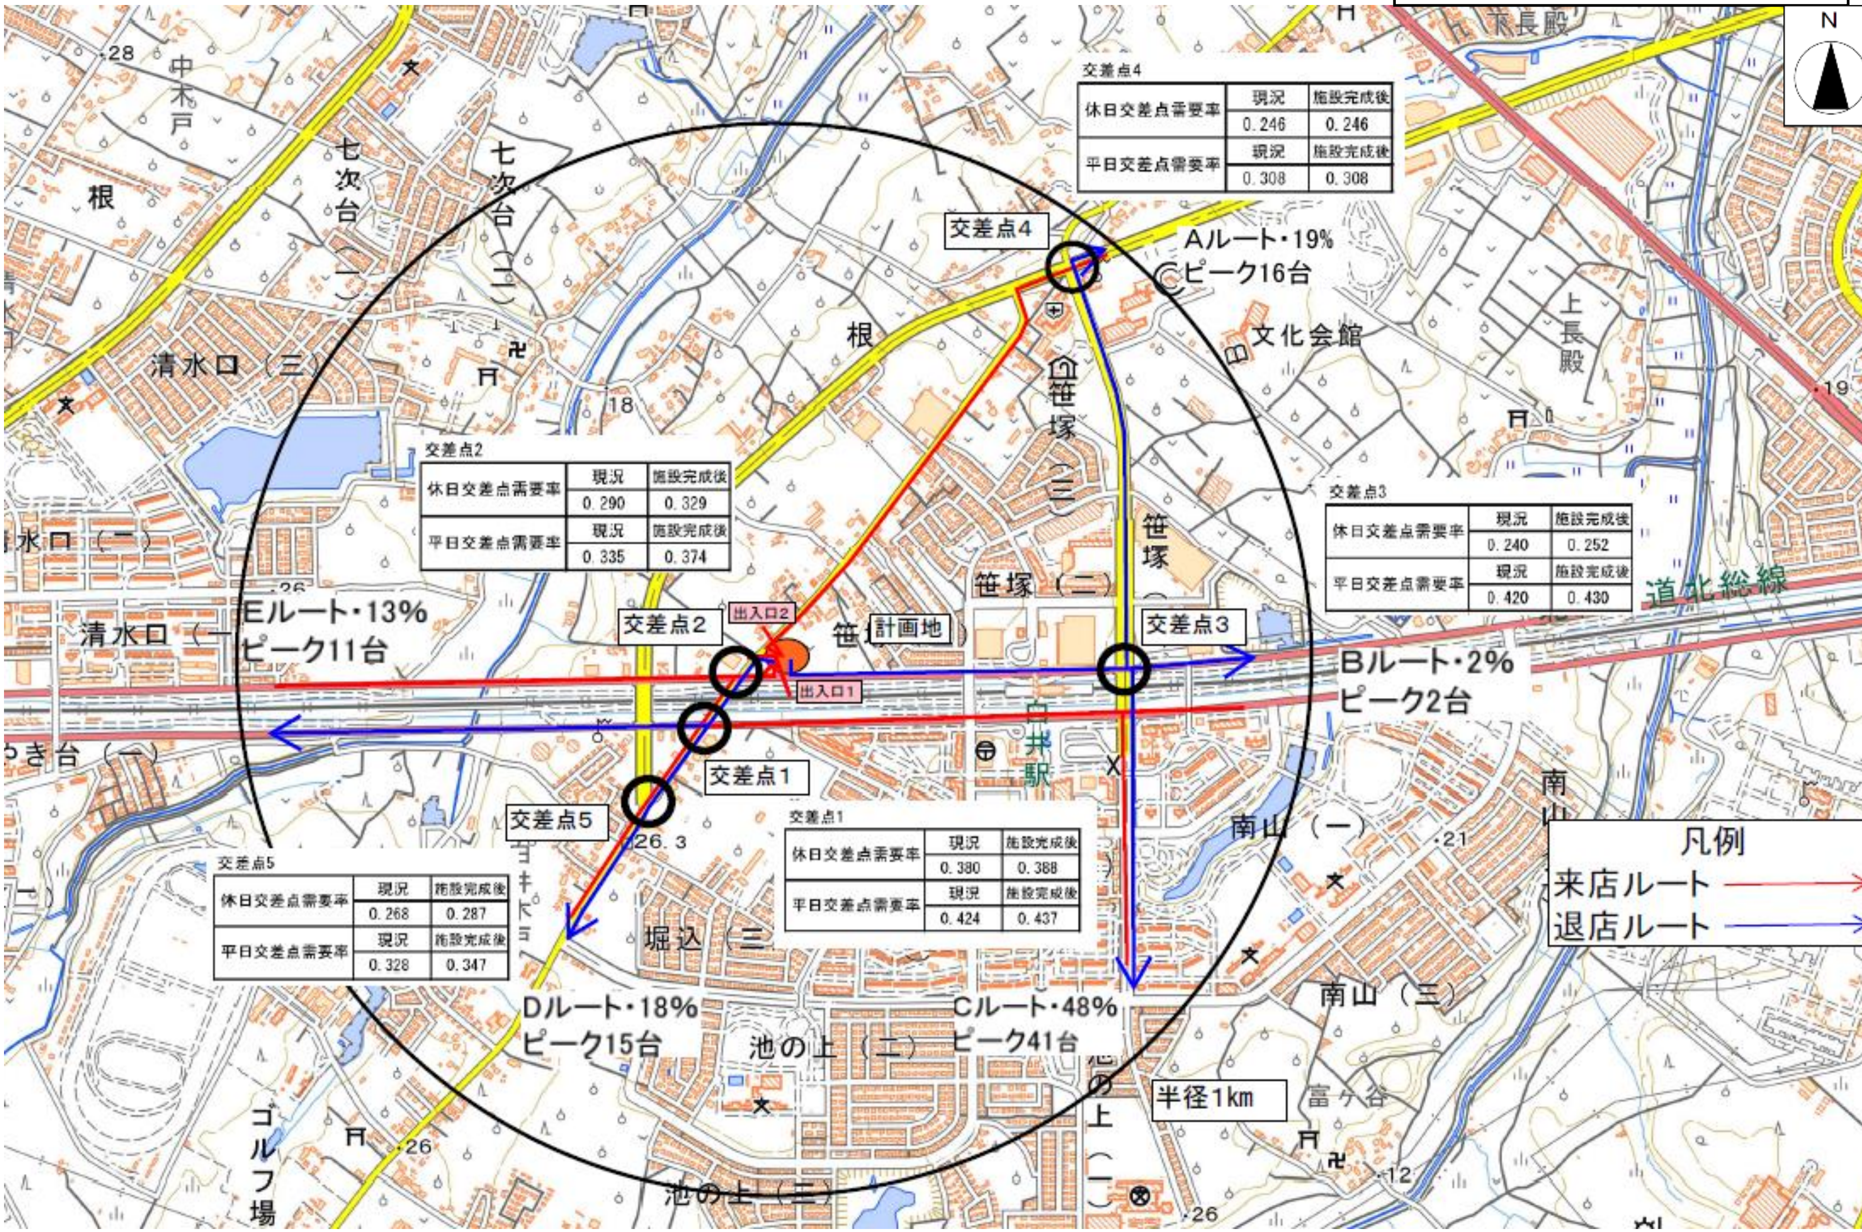


交差点4

| | 現況 | 施設完成後 |
|---|---|---|
| 休日交差点需要率 | 0.246 | 0.246 |
| 平日交差点需要率 | 0.308 | 0.308 |

交差点2

| | 現況 | 施設完成後 |
|---|---|---|
| 休日交差点需要率 | 0.290 | 0.329 |
| 平日交差点需要率 | 0.335 | 0.374 |

交差点3

| | 現況 | 施設完成後 |
|---|---|---|
| 休日交差点需要率 | 0.240 | 0.252 |
| 平日交差点需要率 | 0.420 | 0.430 |

交差点1

| | 現況 | 施設完成後 |
|---|---|---|
| 休日交差点需要率 | 0.380 | 0.388 |
| 平日交差点需要率 | 0.424 | 0.437 |

交差点5

| | 現況 | 施設完成後 |
|---|---|---|
| 休日交差点需要率 | 0.268 | 0.287 |
| 平日交差点需要率 | 0.328 | 0.347 |
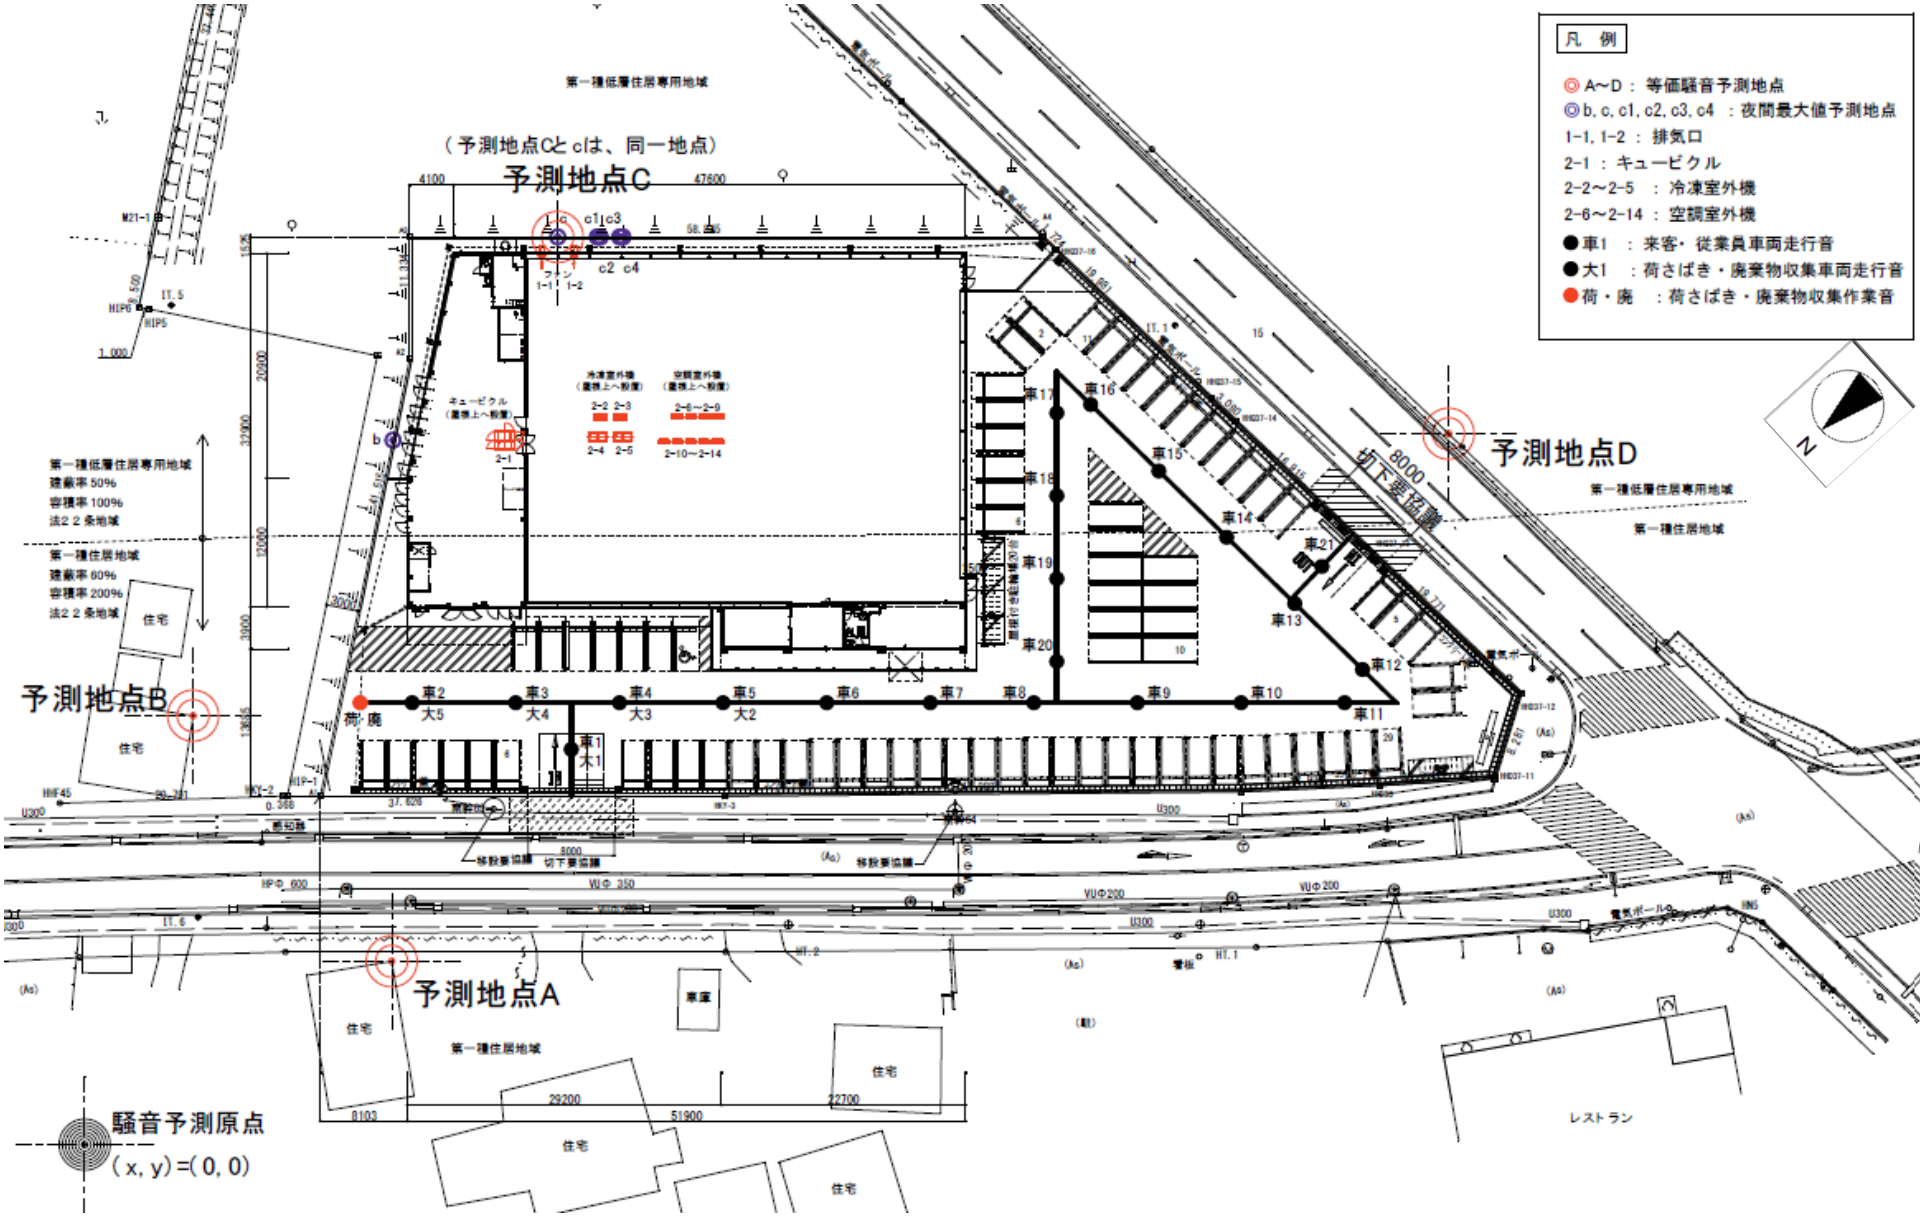
# 図5　騒音発生源及び予測地点位置図