

図1 広域見取図

図1 広域見取図

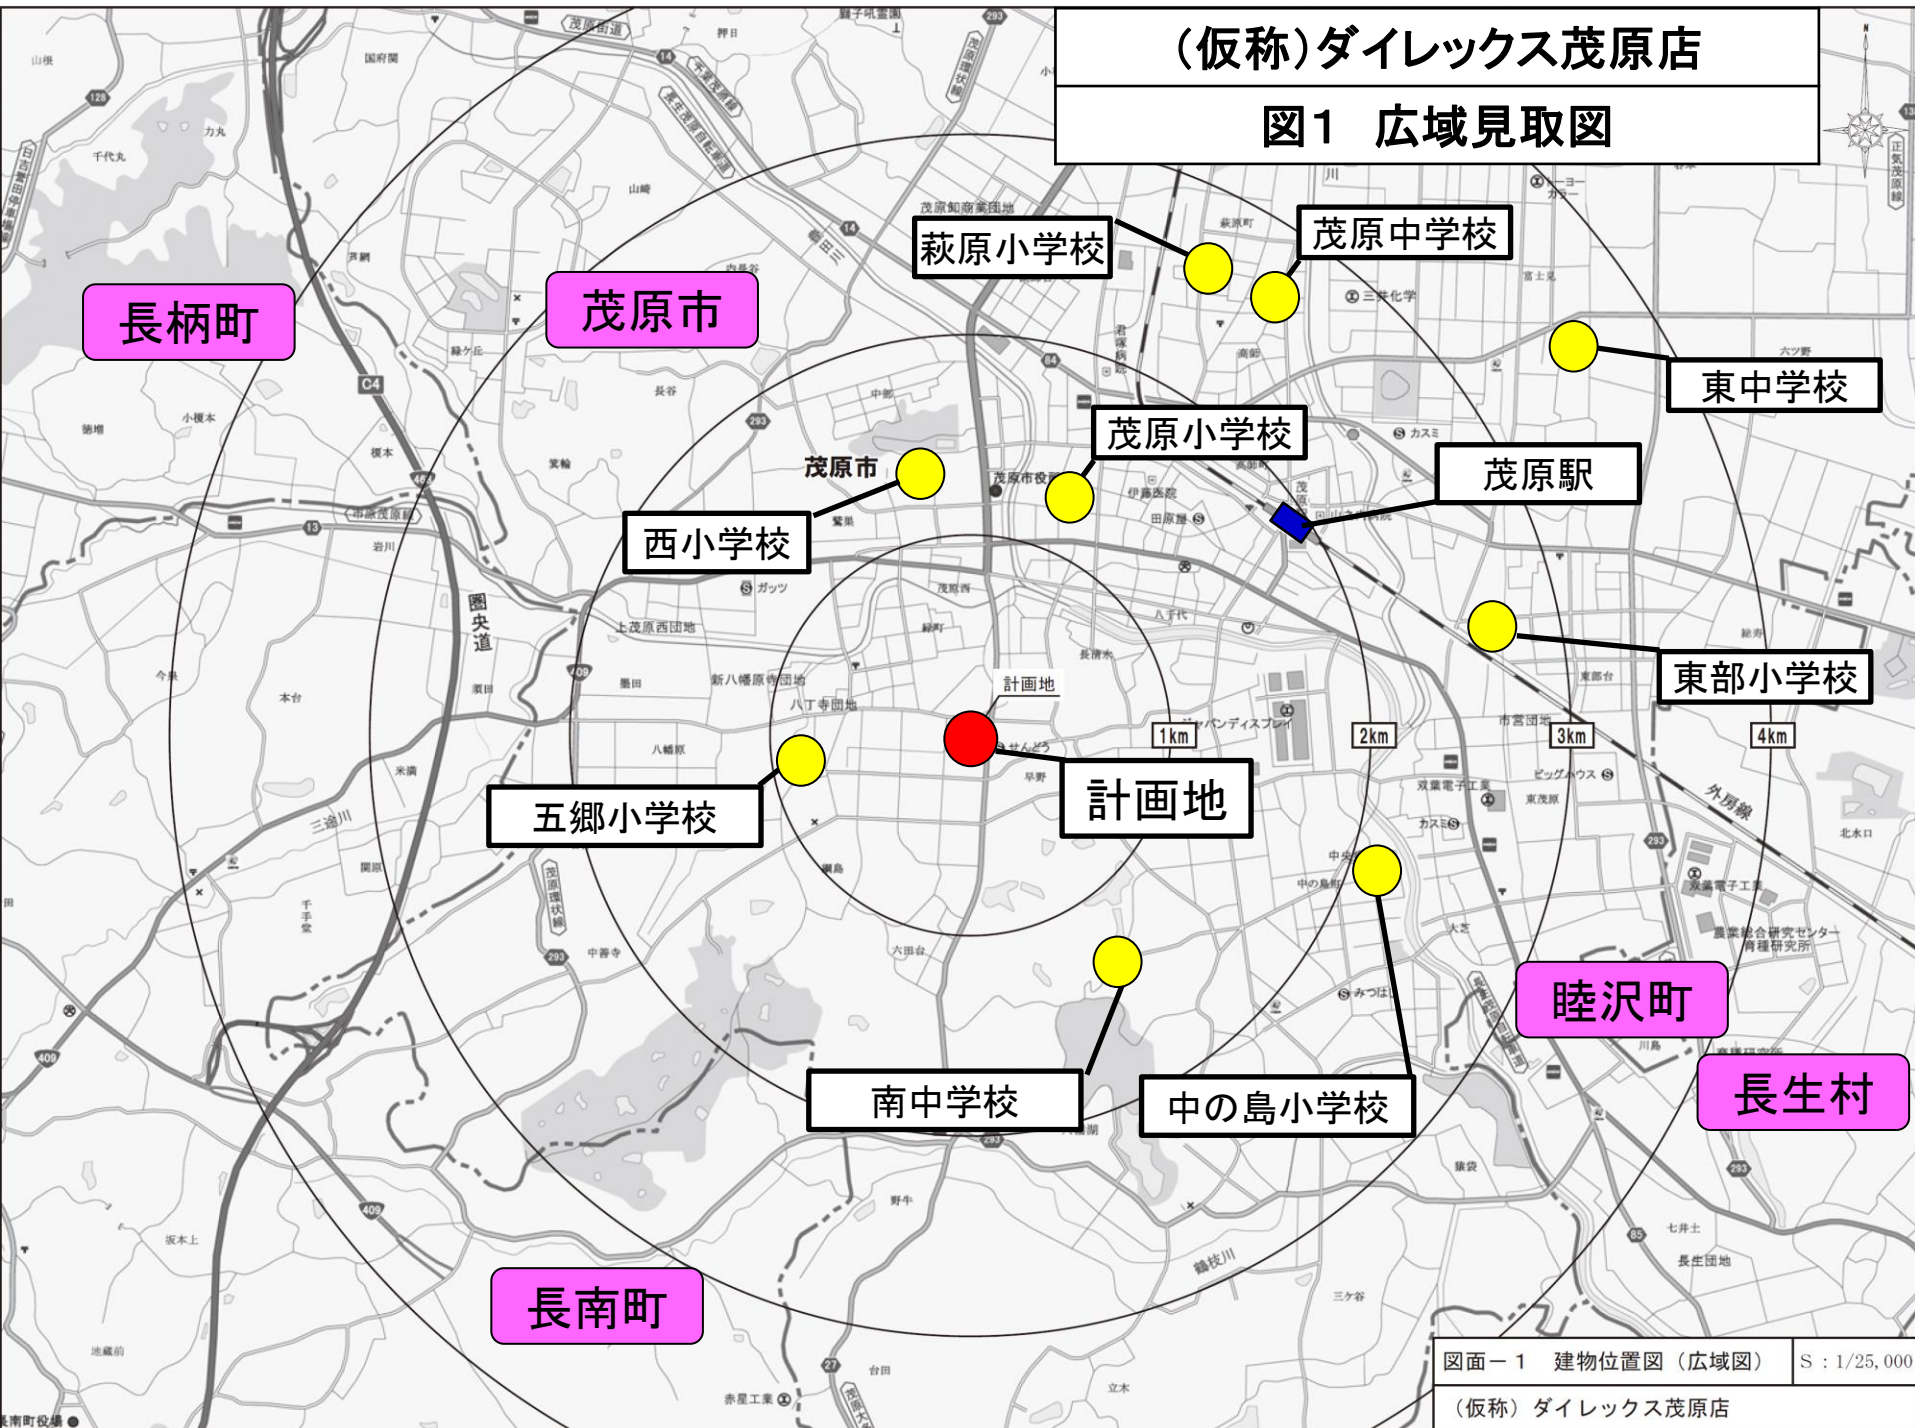


図2 周辺見取図


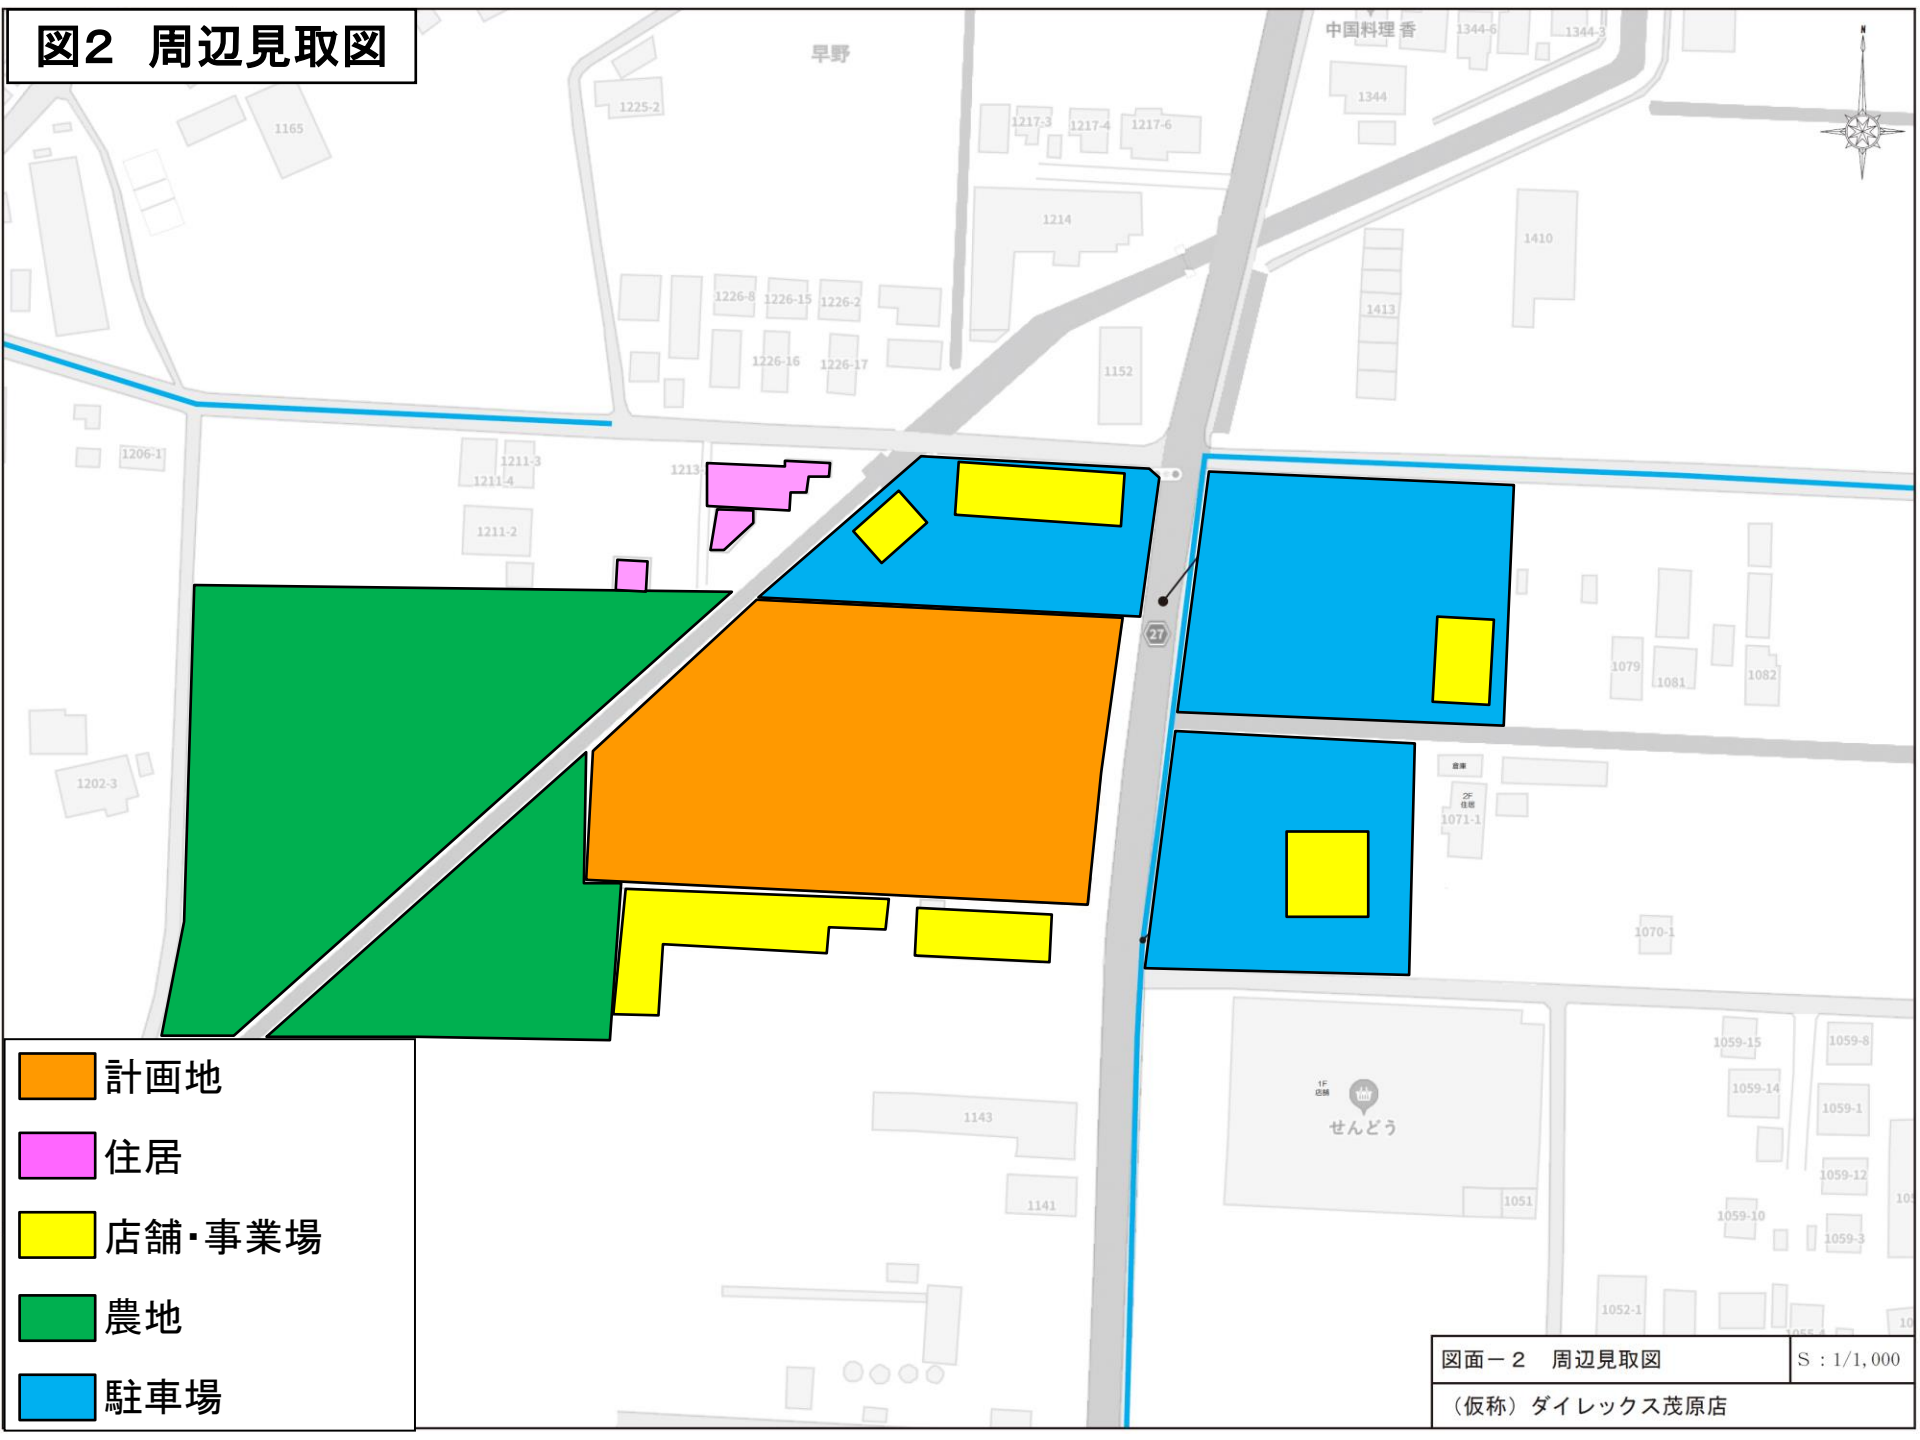


図3 建物配置図

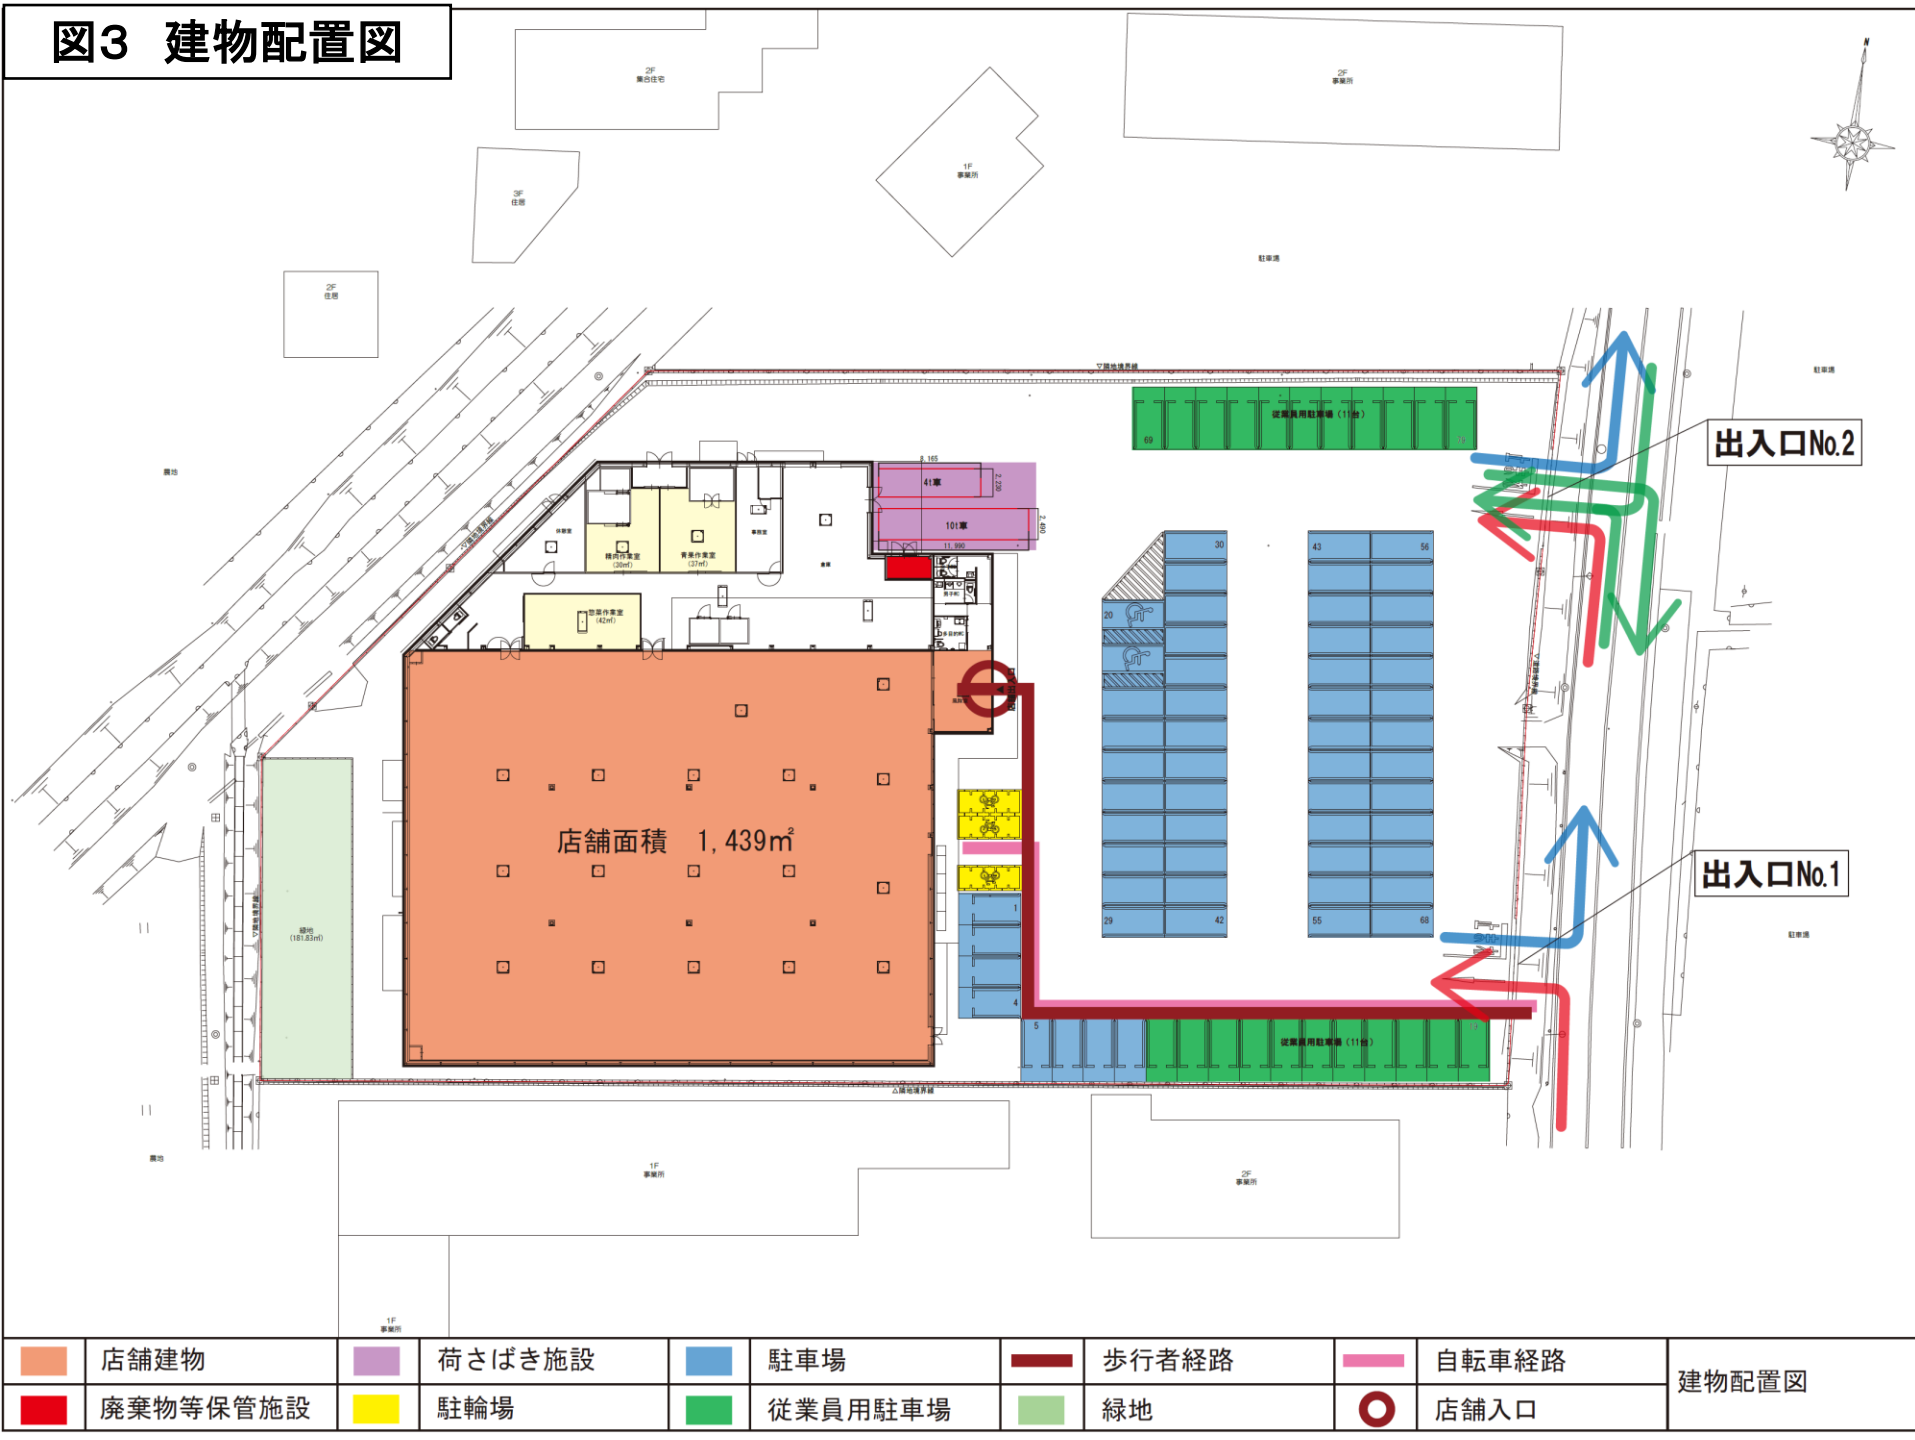

	店舗建物		荷さばき施設		駐車場		歩行者経路		自転車経路	建物配置図
	廃棄物等保管施設		駐輪場		従業員用駐車場		緑地		店舗入口	

図4 来退店経路図


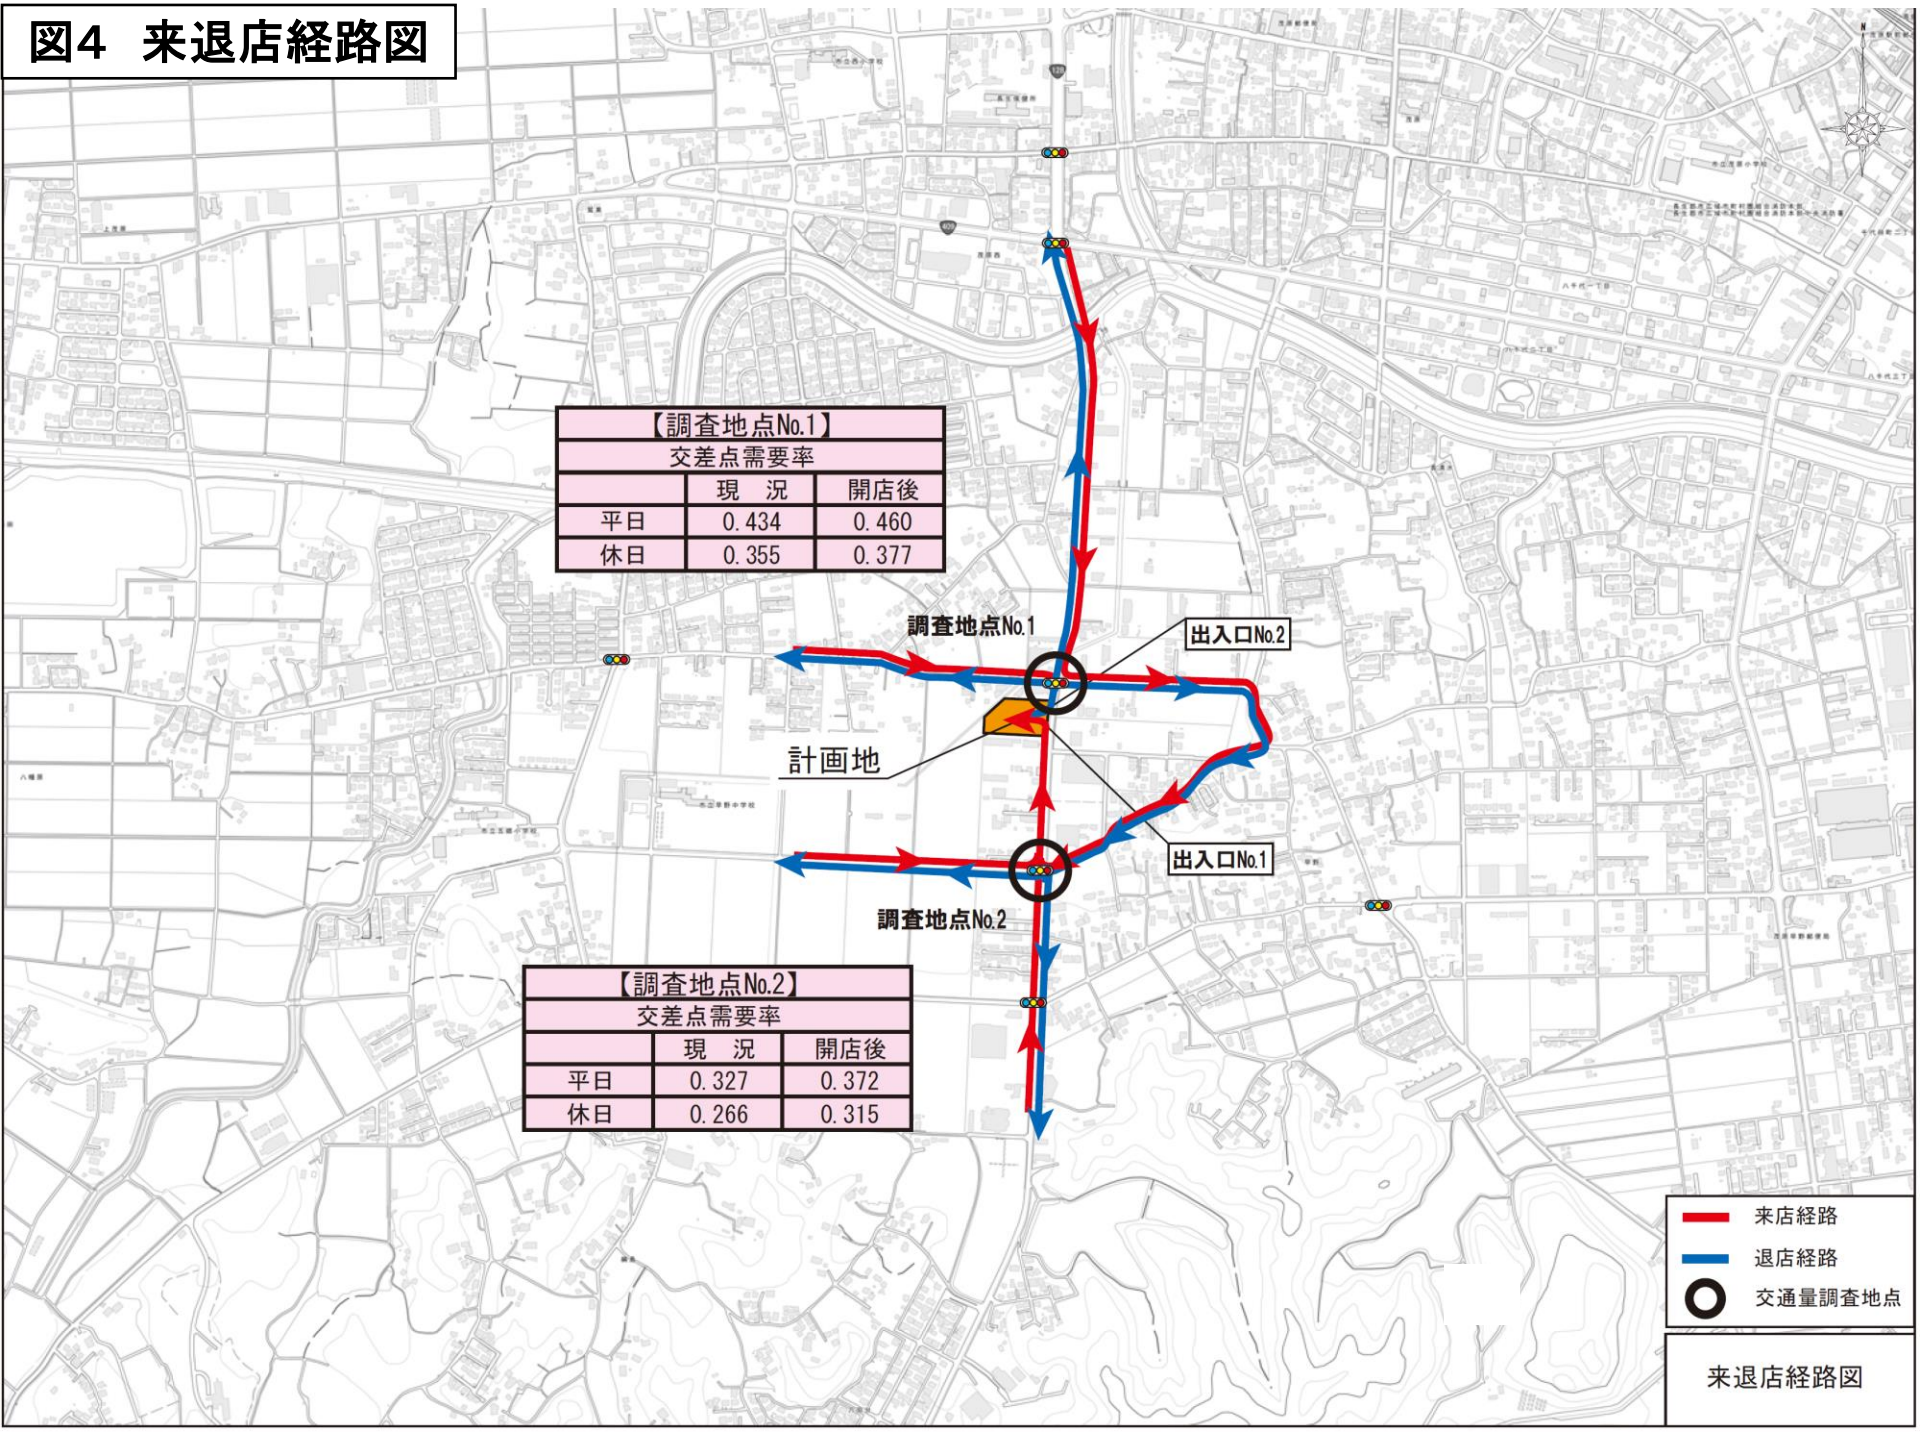


図5 騒音発生源及び予測地点位置図

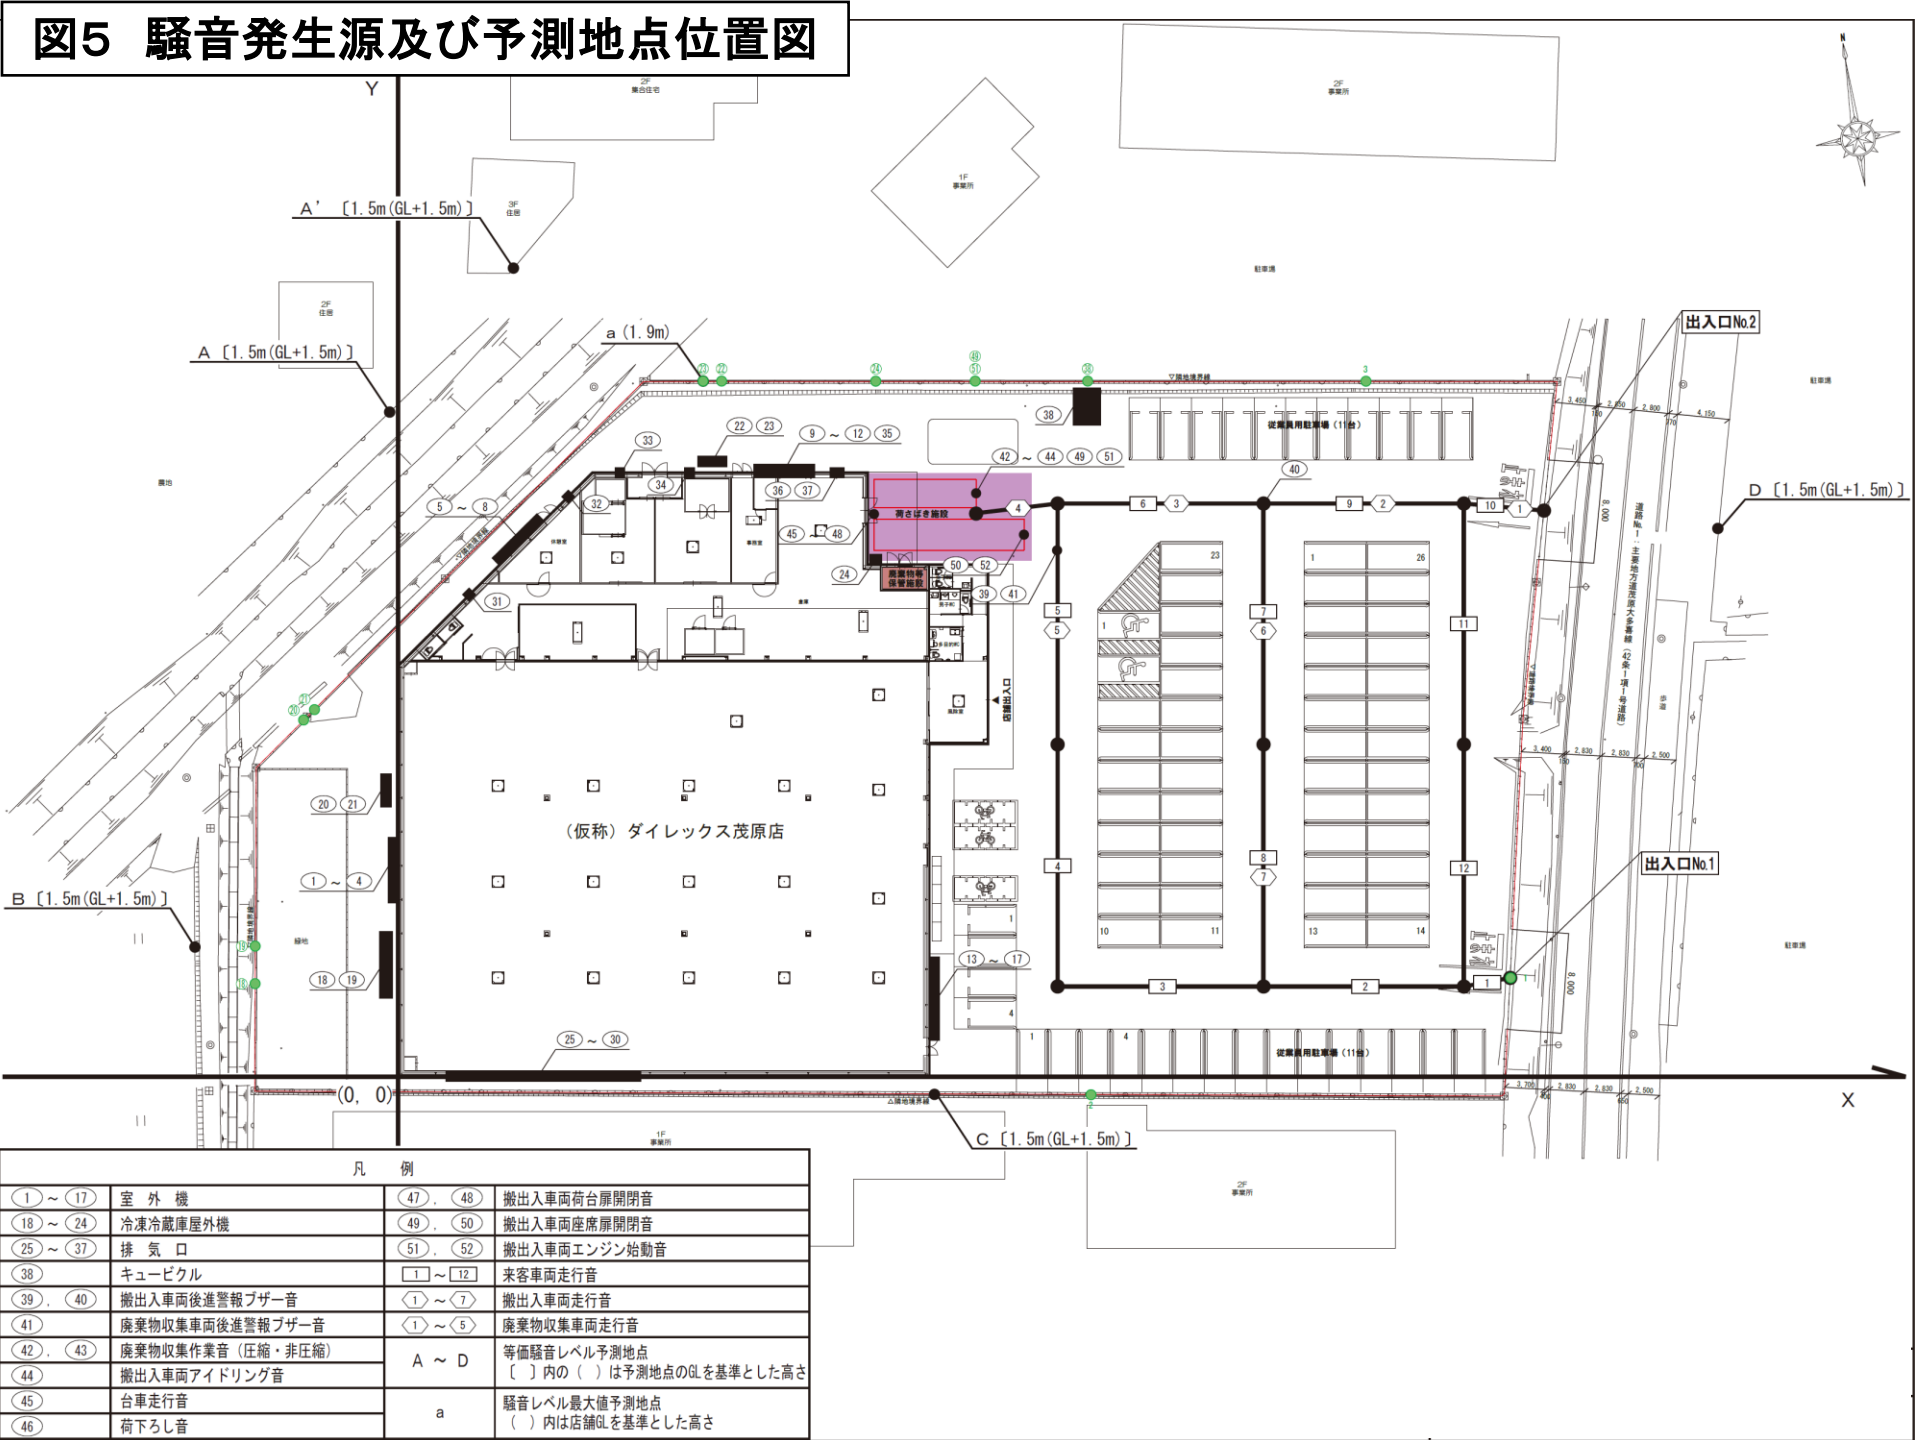

凡 例

(1) ~ (17)	室 外 機	(47), (48)	搬出入車両荷台扉開閉音
(18) ~ (24)	冷凍冷蔵庫屋外機	(49), (50)	搬出入車両座席扉開閉音
(25) ~ (37)	排 気 口	(51), (52)	搬出入車両エンジン始動音
(38)	キュービクル	(1) ~ (12)	来客車両走行音
(39), (40)	搬出入車両後進警報ブザー音	(1) ~ (7)	搬出入車両走行音
(41)	廃棄物収集車両後進警報ブザー音	(1) ~ (5)	廃棄物収集車両走行音
(42), (43)	廃棄物収集作業音 (圧縮・非圧縮)	A ~ D	等価騒音レベル予測地点 () 内の () は予測地点のGLを基準とした高さ
(44)	搬出入車両アイドリング音		
(45)	台車走行音	a	騒音レベル最大値予測地点 () 内は店舗GLを基準とした高さ
(46)	荷下ろし音		