

# (仮称)市原商業施設

## 図1 広域見取図



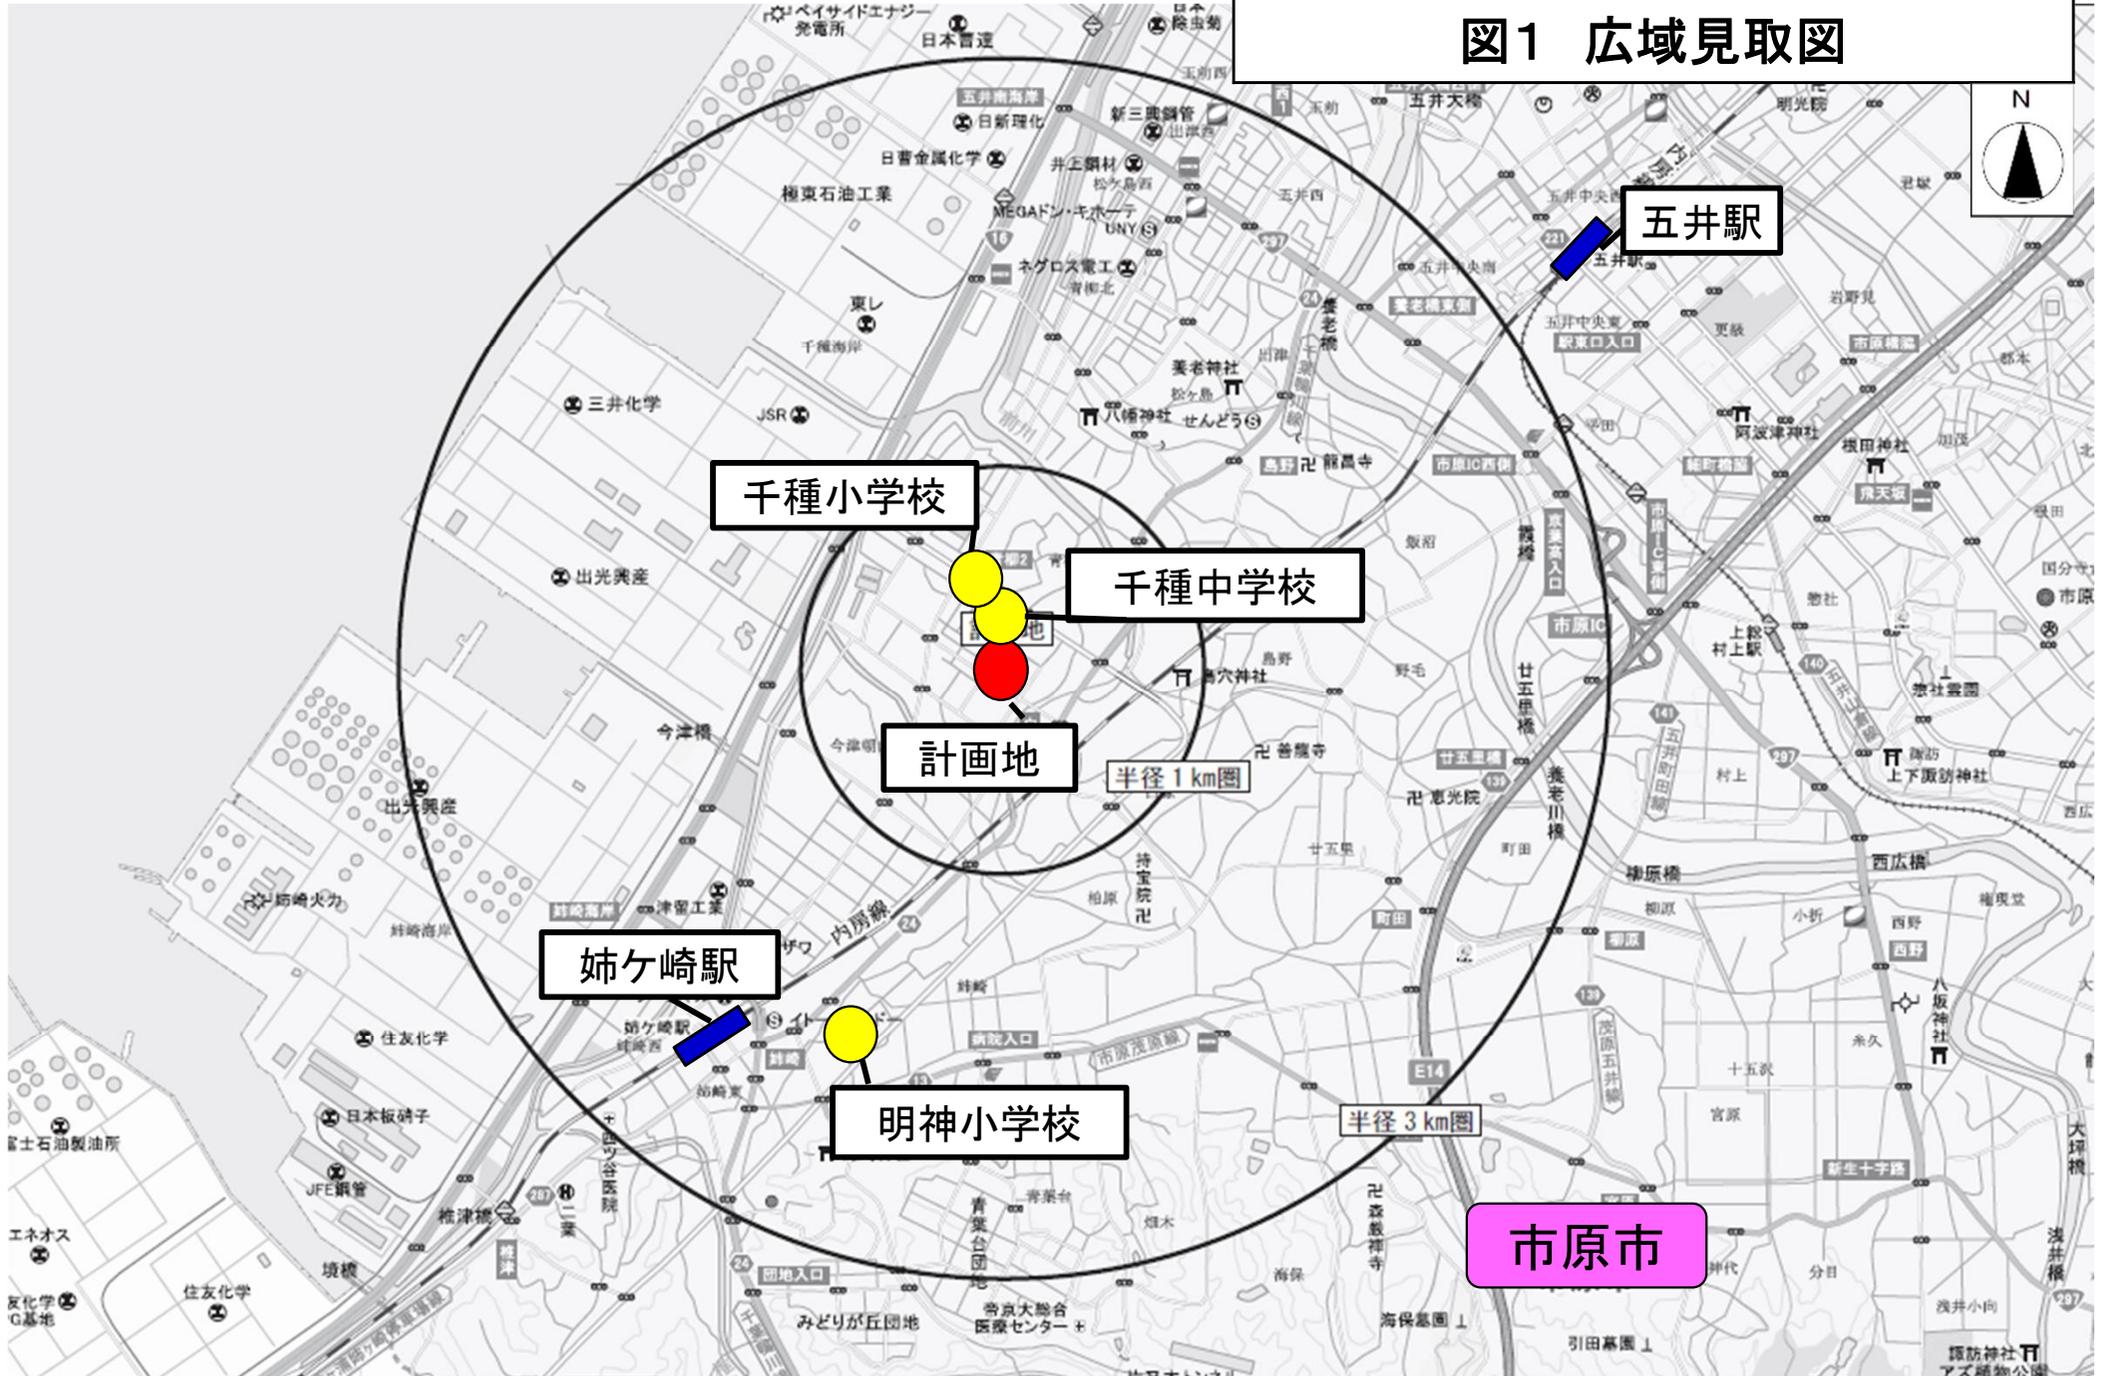


図2 周辺見取図

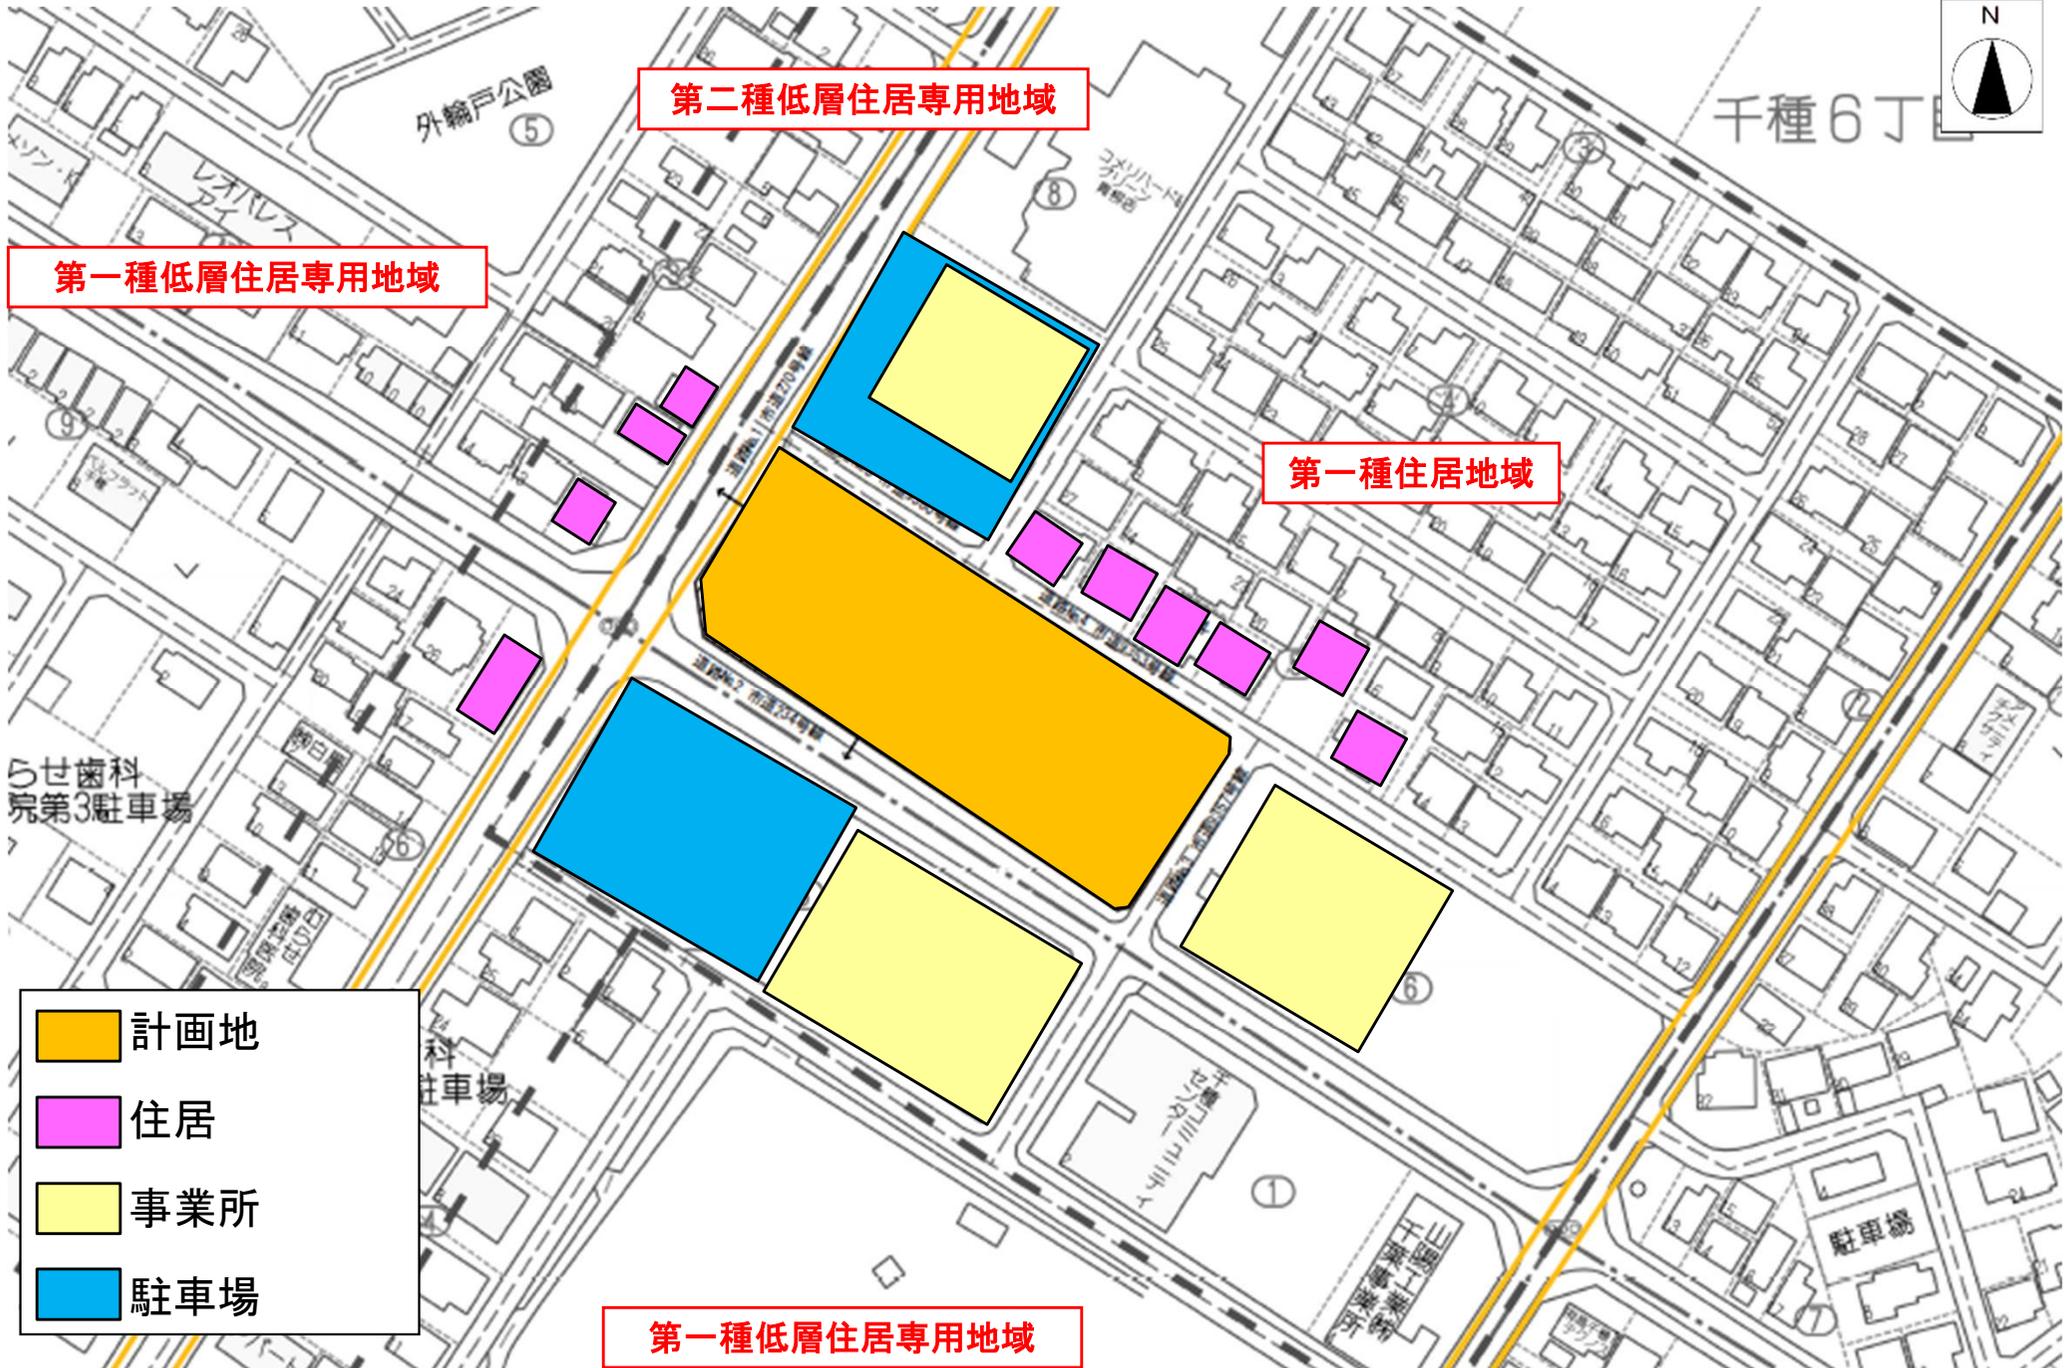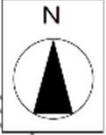

# 図3 建物配置図

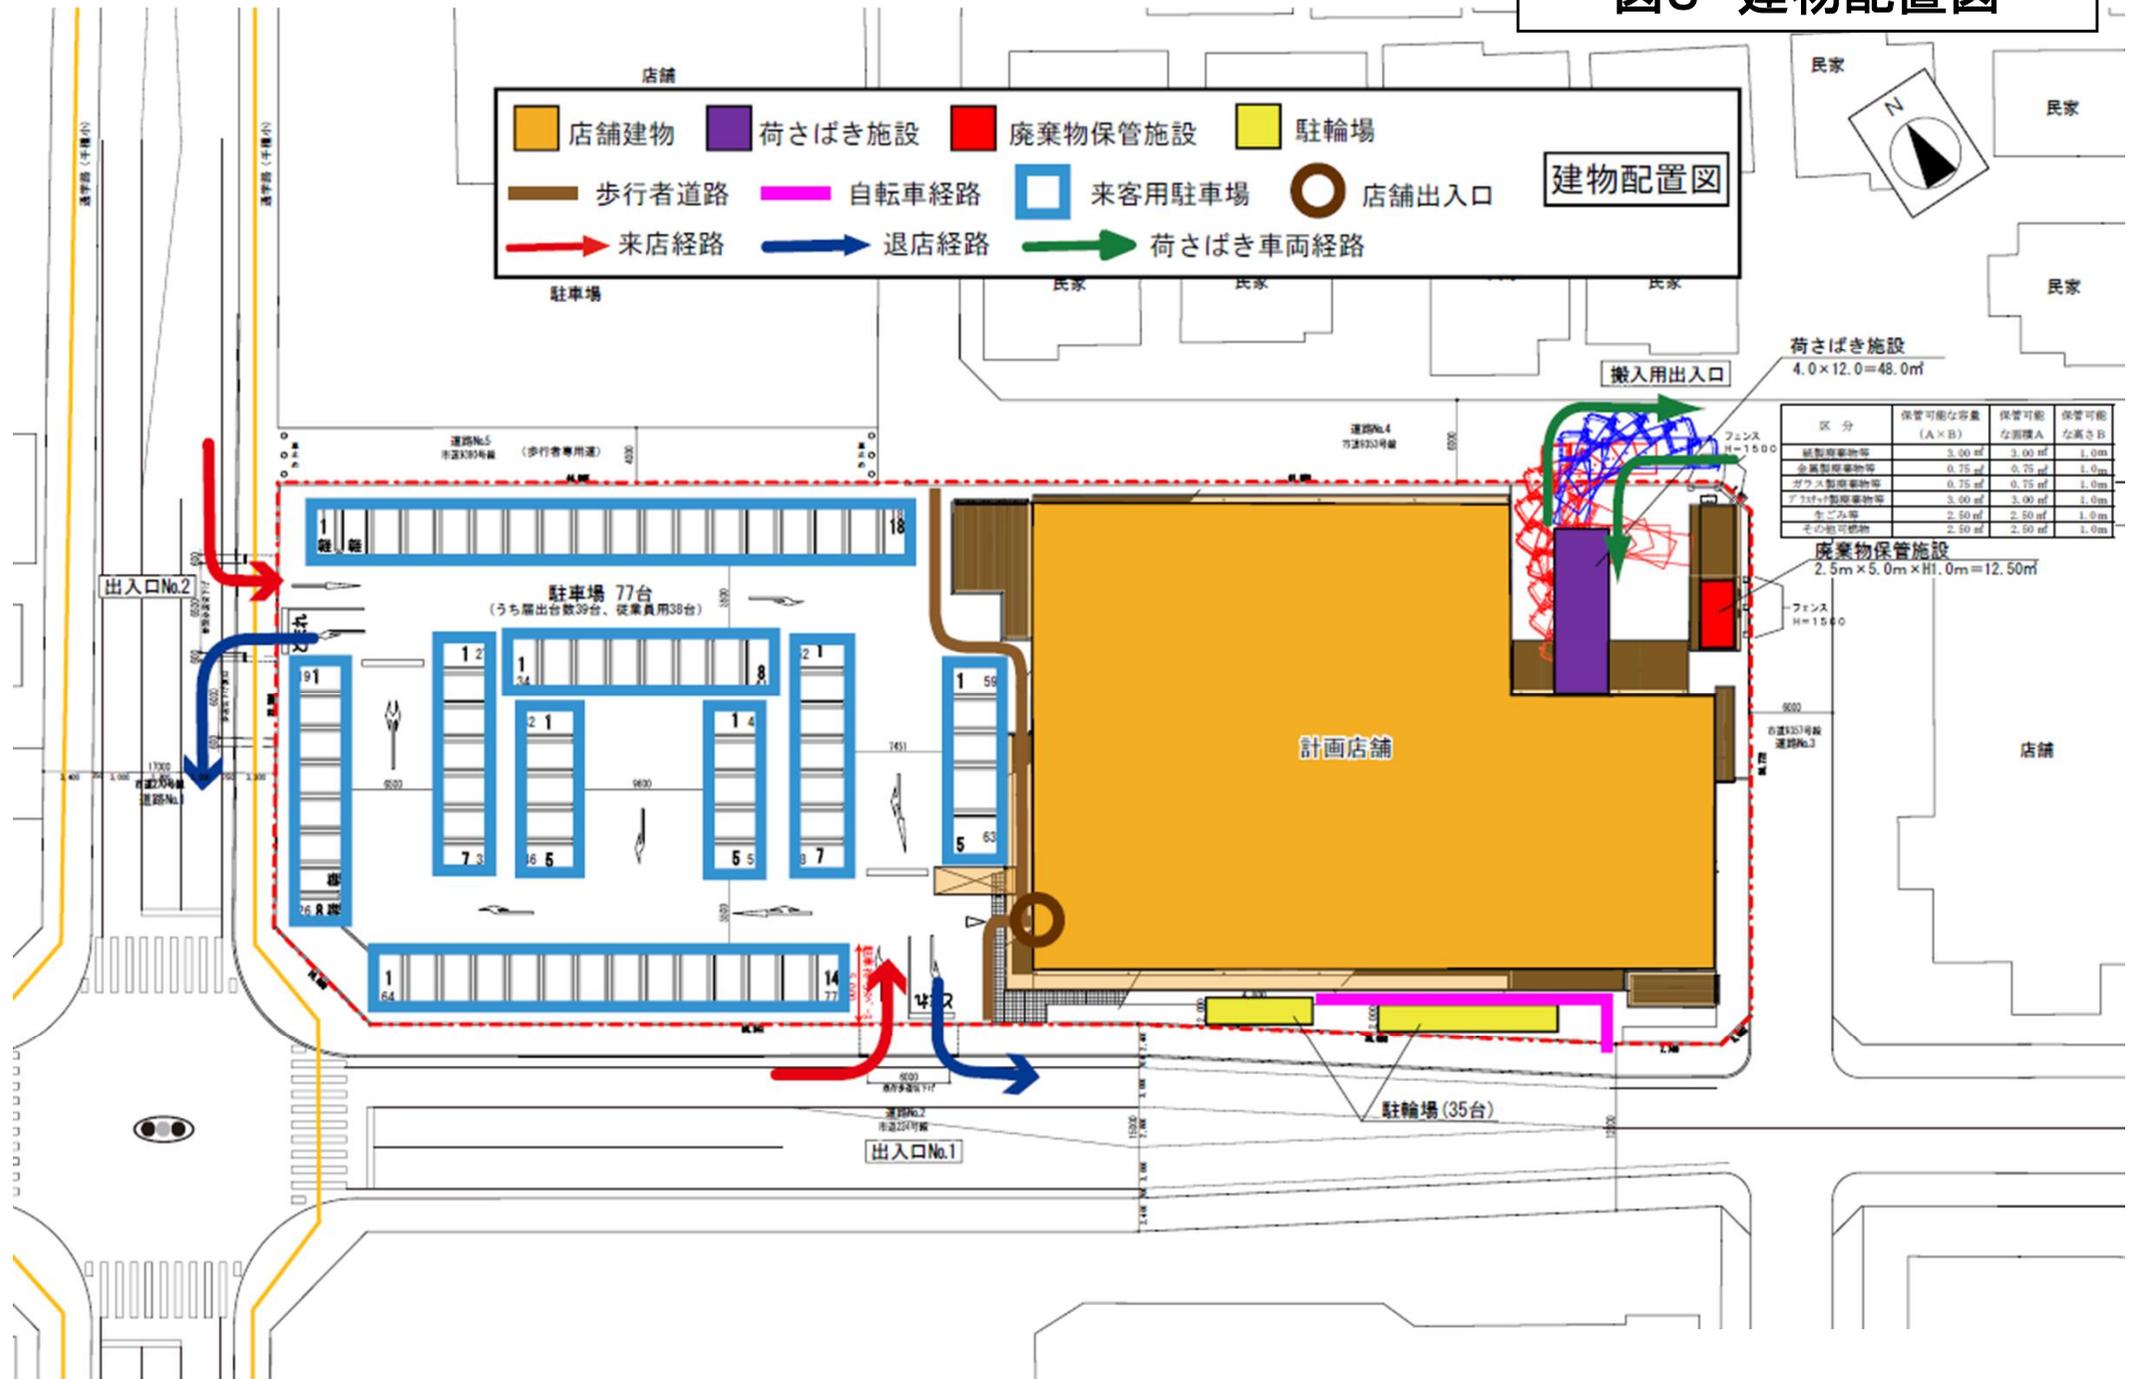


図4 来退店経路図

