

(仮称)ベルク我孫子新木店

図1 広域見取図

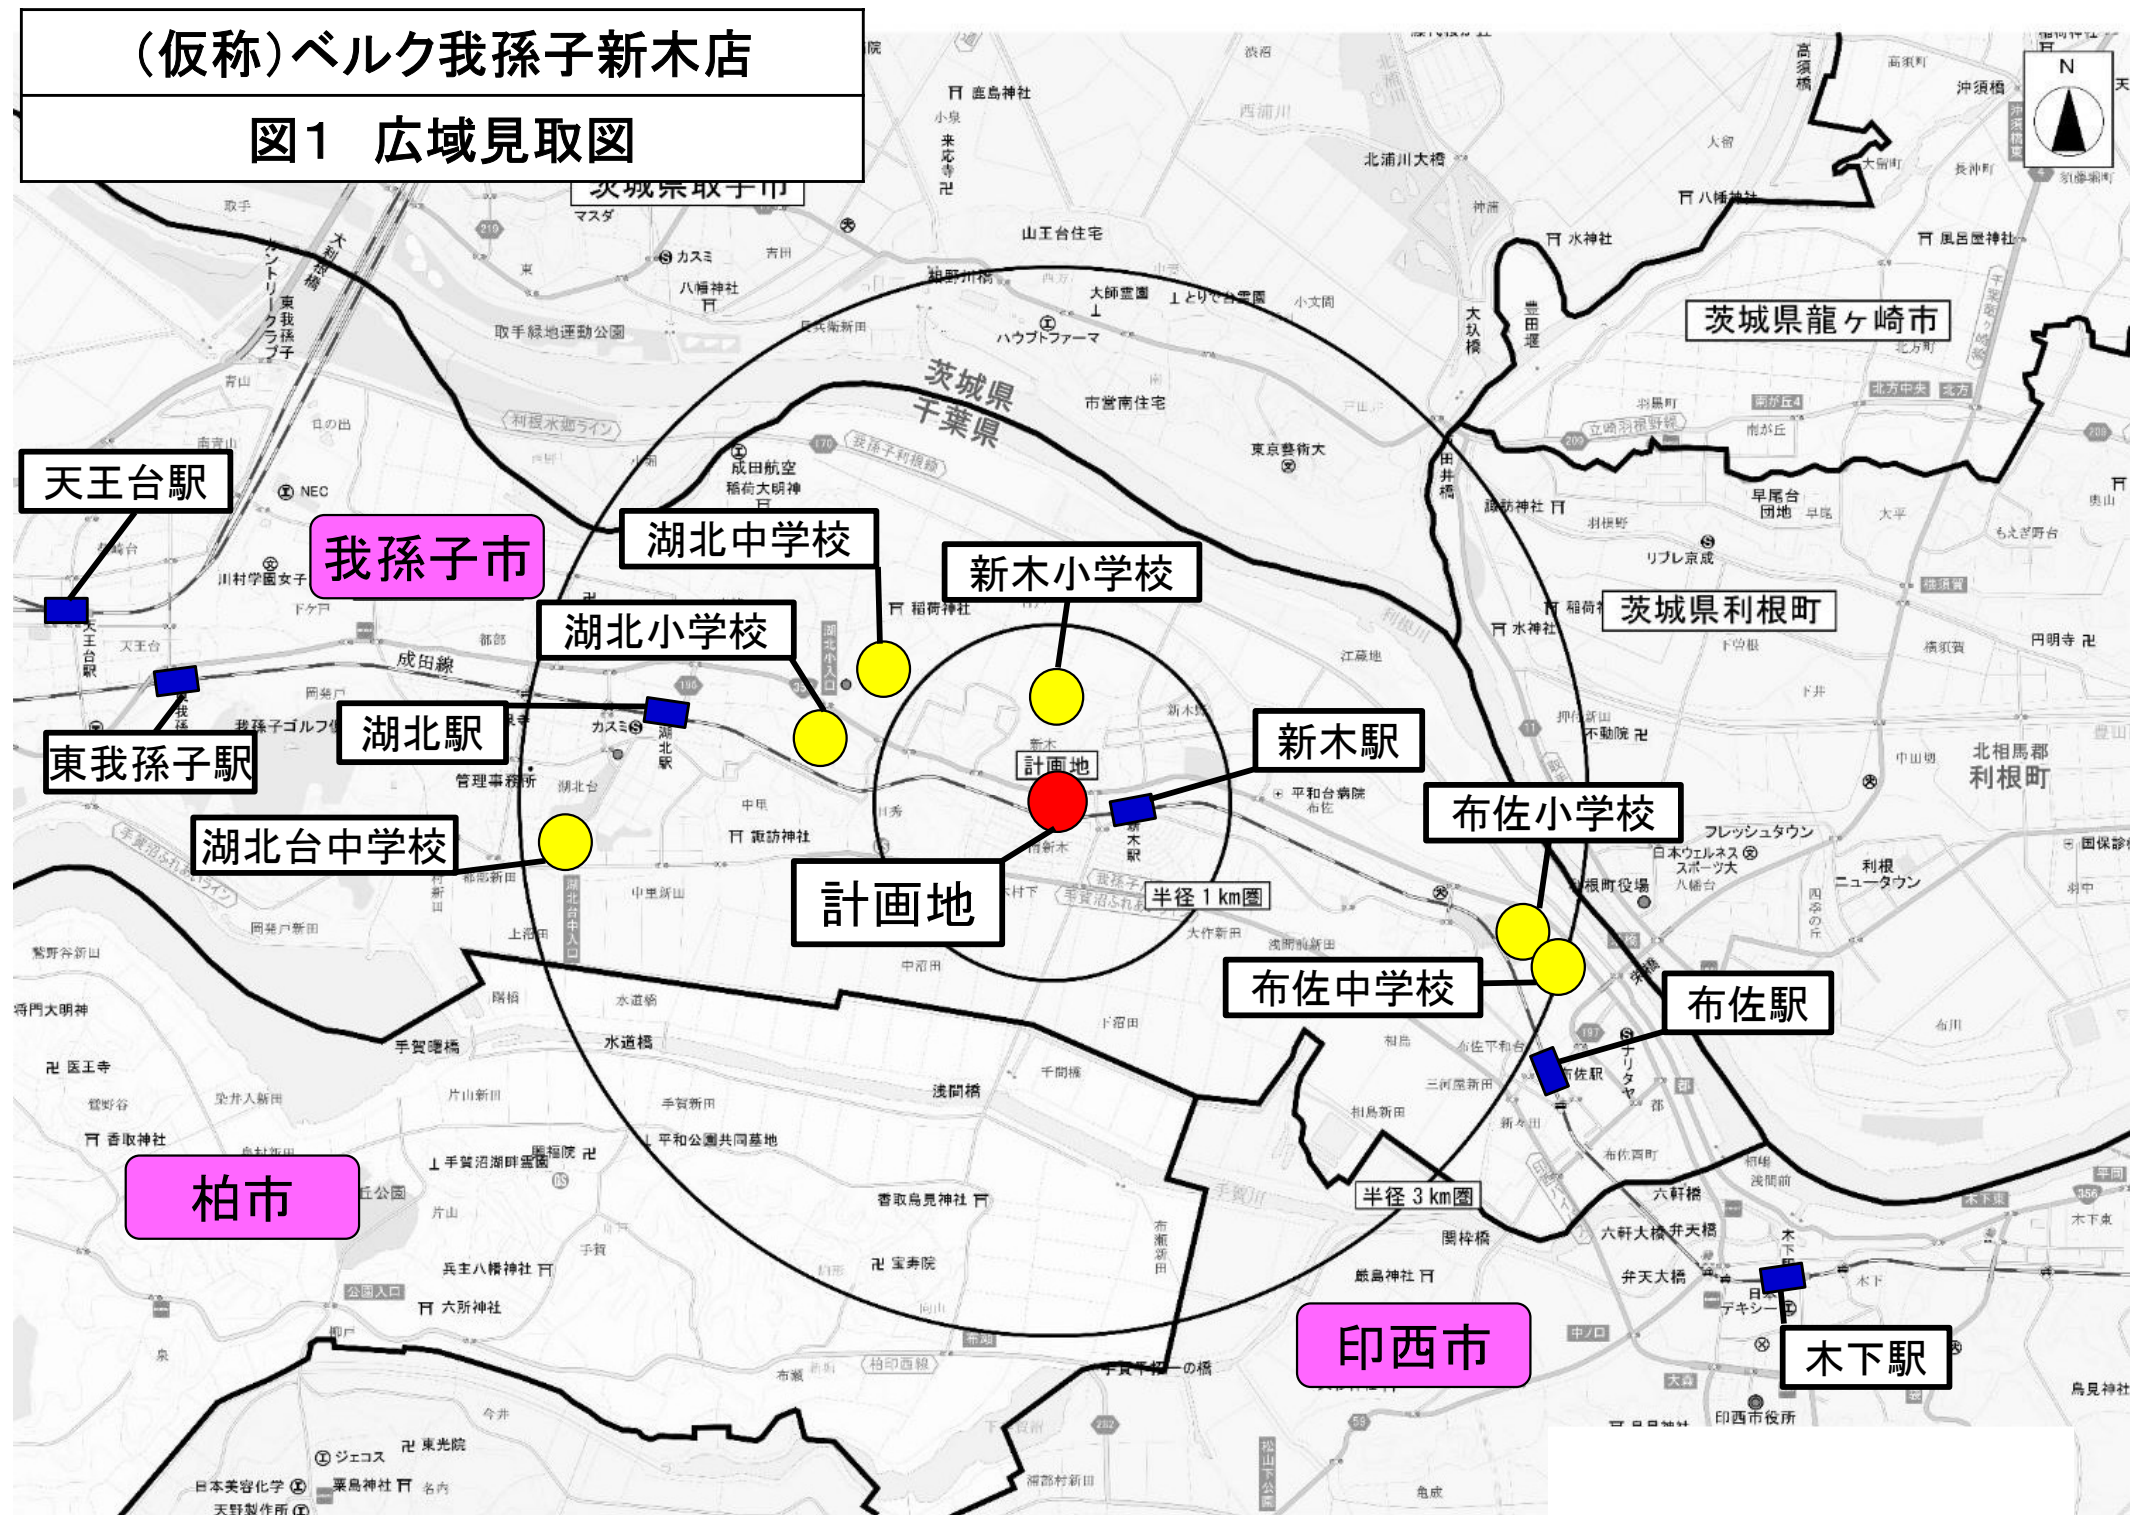


図2 周辺見取図

この図は、計画地の周辺環境を示す見取図です。図中の色分けは以下の通りです。

- 計画地 (オレンジ色)
- 住居 (ピンク色)
- 店舗・事業場 (黄色)
- 農地 (緑色)
- 倉庫 (青色)

図中の主要な道路と施設は以下の通りです。

- 道路No.1 国道356号線
- JR 成田線
- 通学路
- 新木小学校
- サブリメント 新木倉庫
- ファクトリー・キアロジスタックス センター
- コンフォースI, II, III
- セントラルヒルズI, II
- クレスト・M寄留館
- グリーン・ベルテ
- メル・ウェル

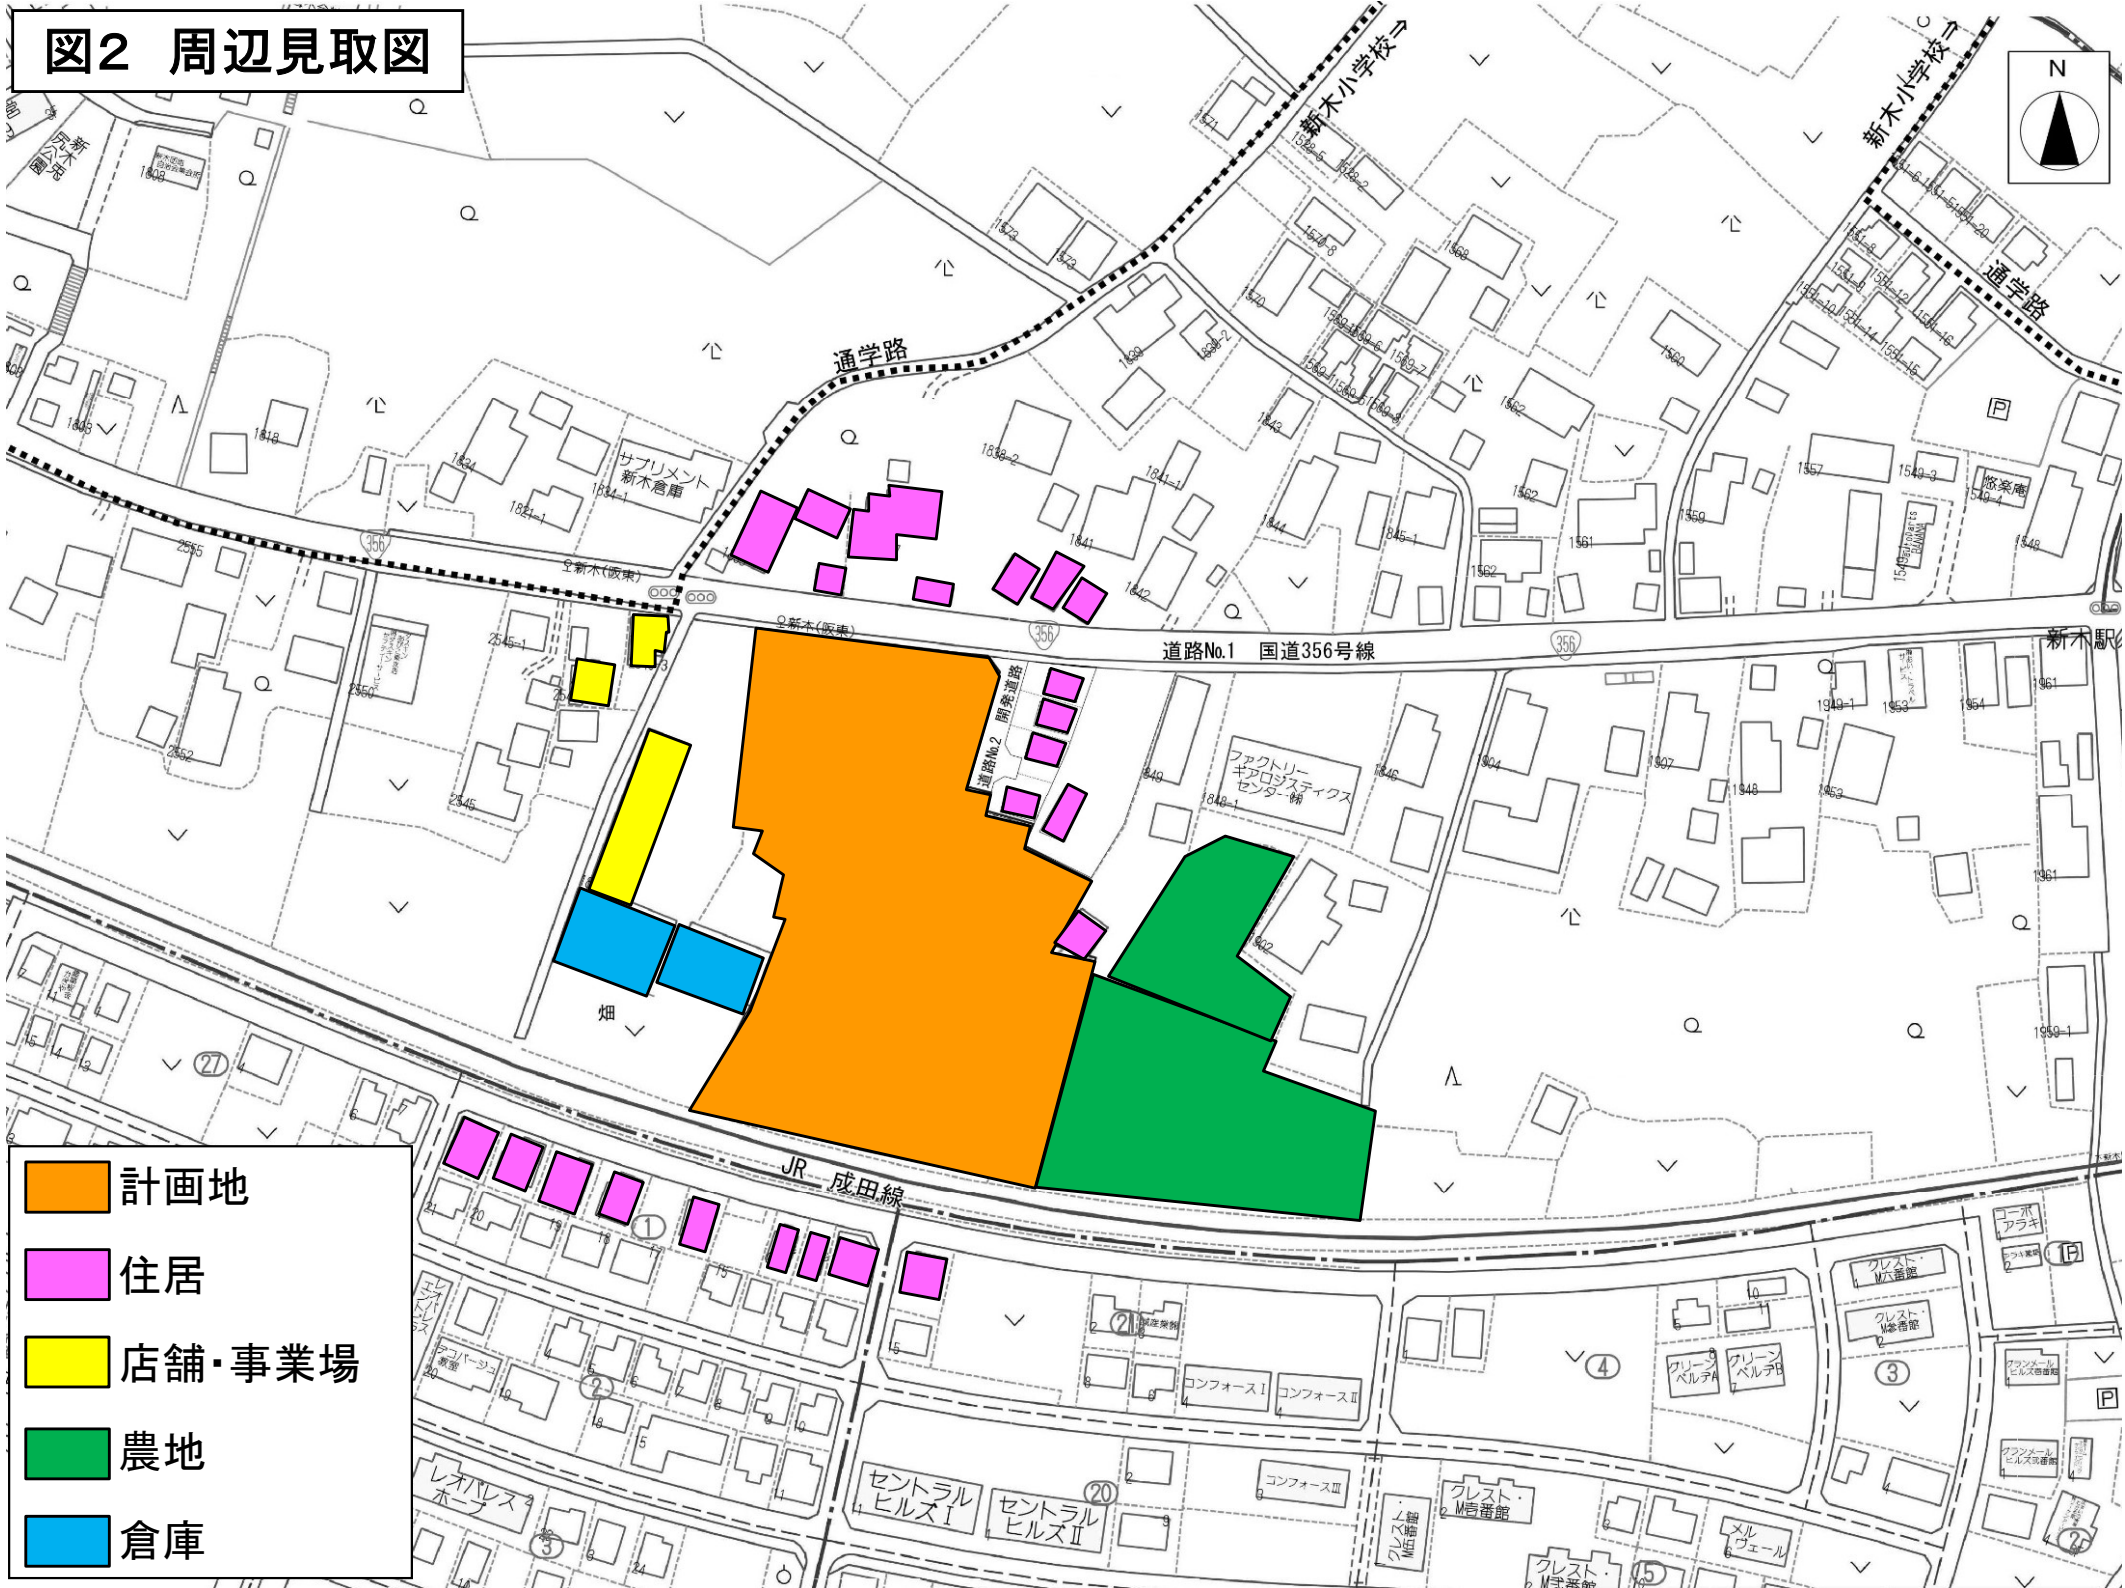


図3 建物配置図

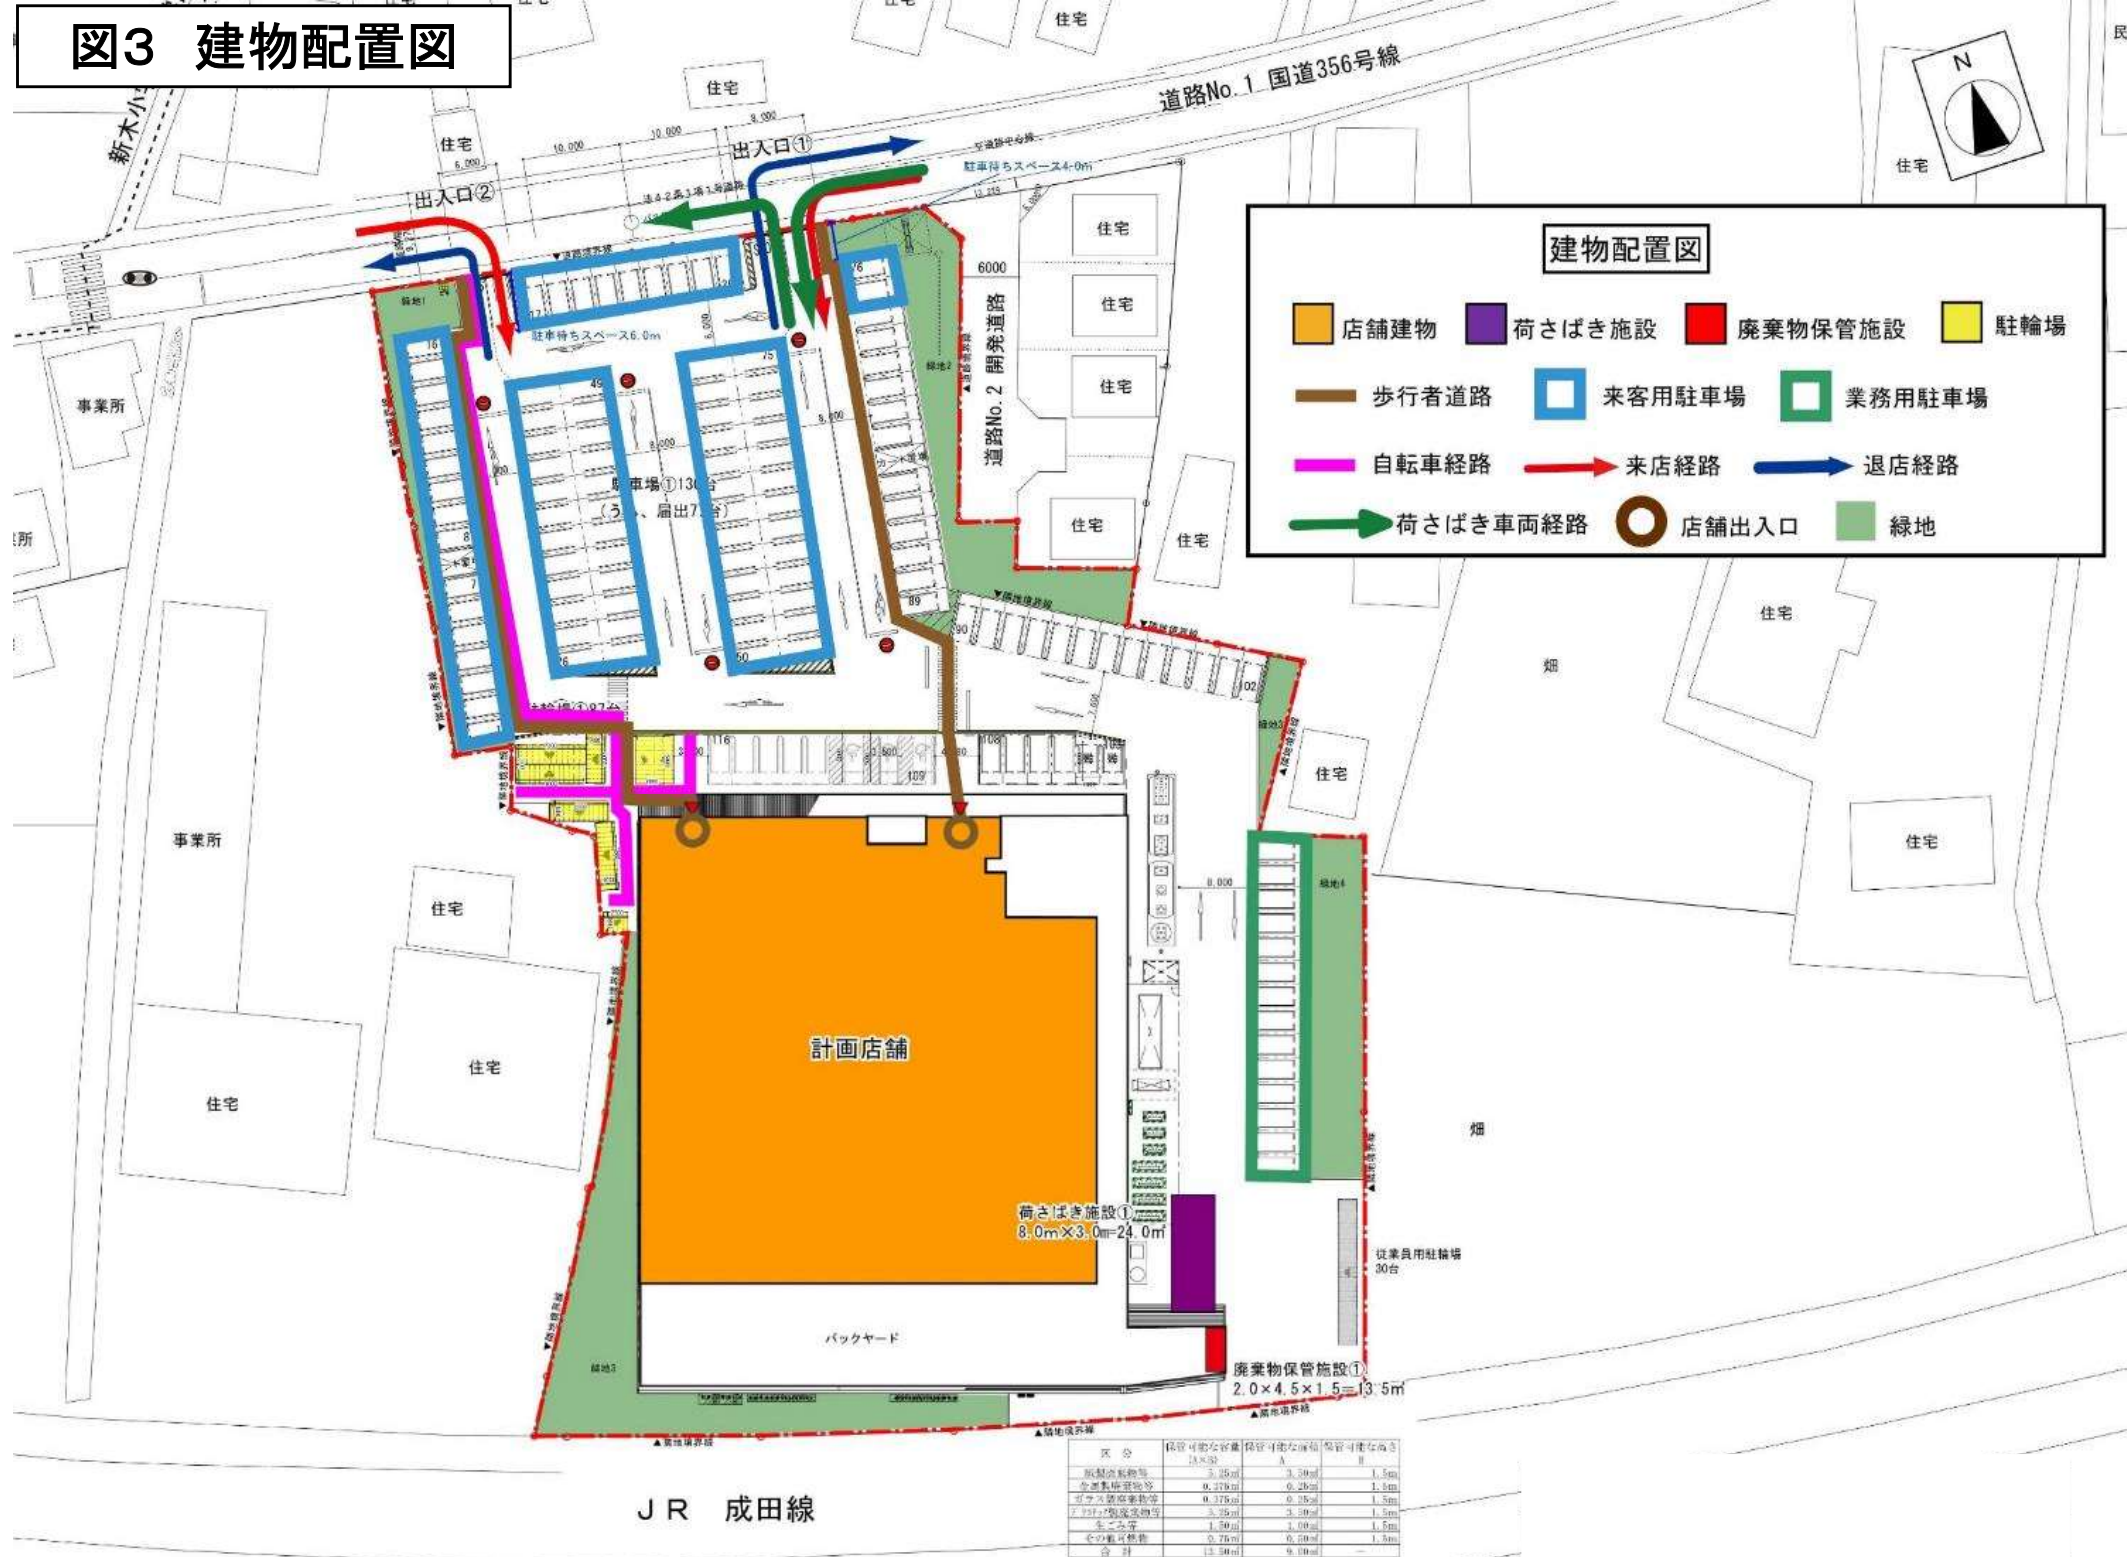


図4 来退店経路図

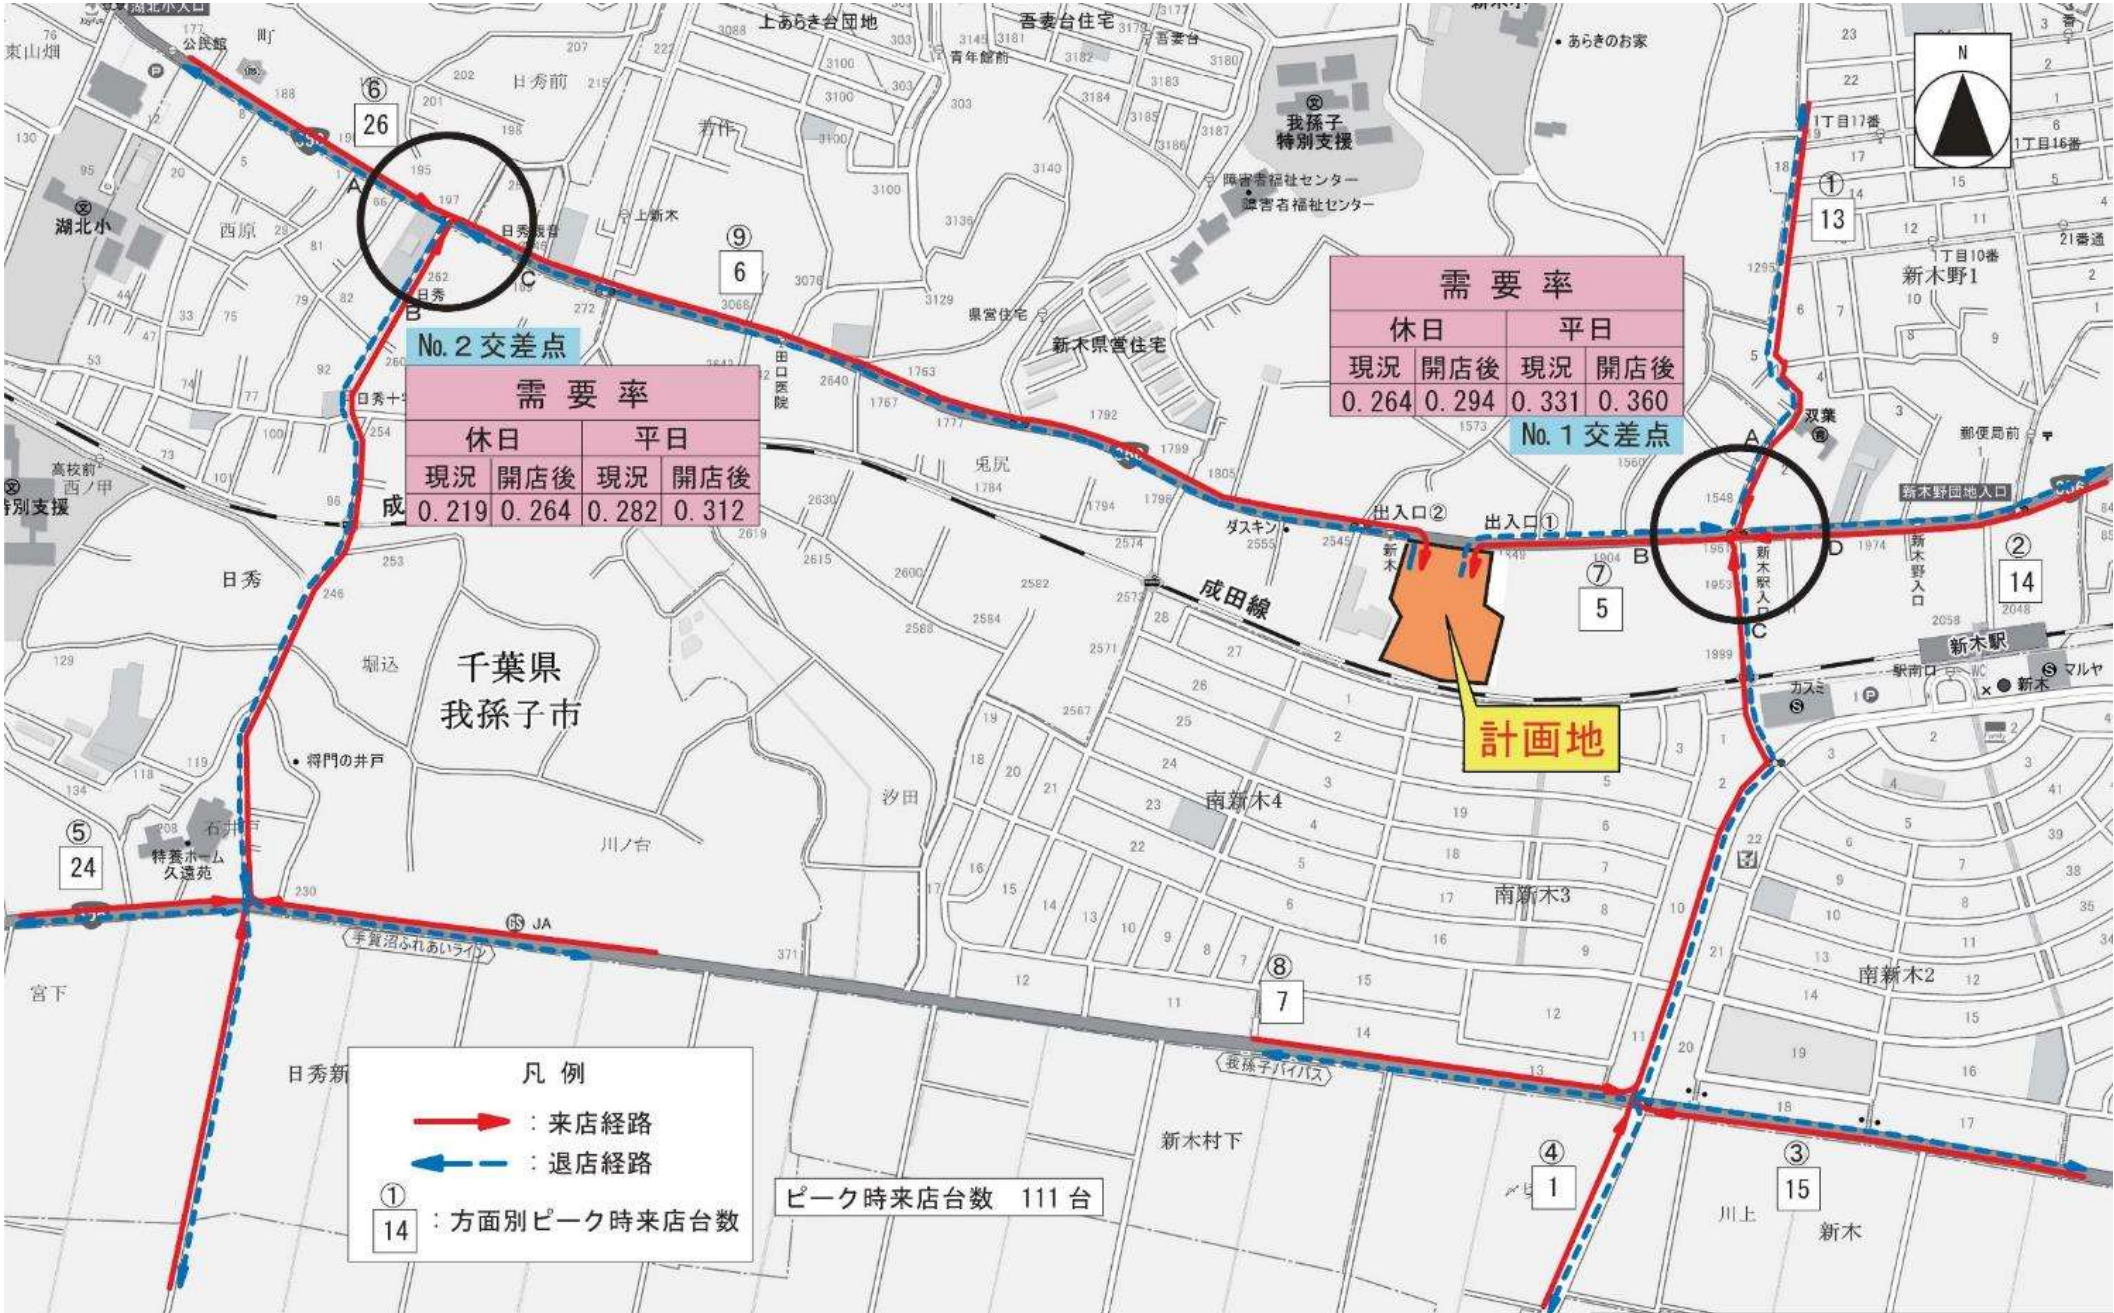


図5 騒音発生源及び予測地点位置図

