

(仮称)スーパーベルクス柏大室店

図1 広域見取図

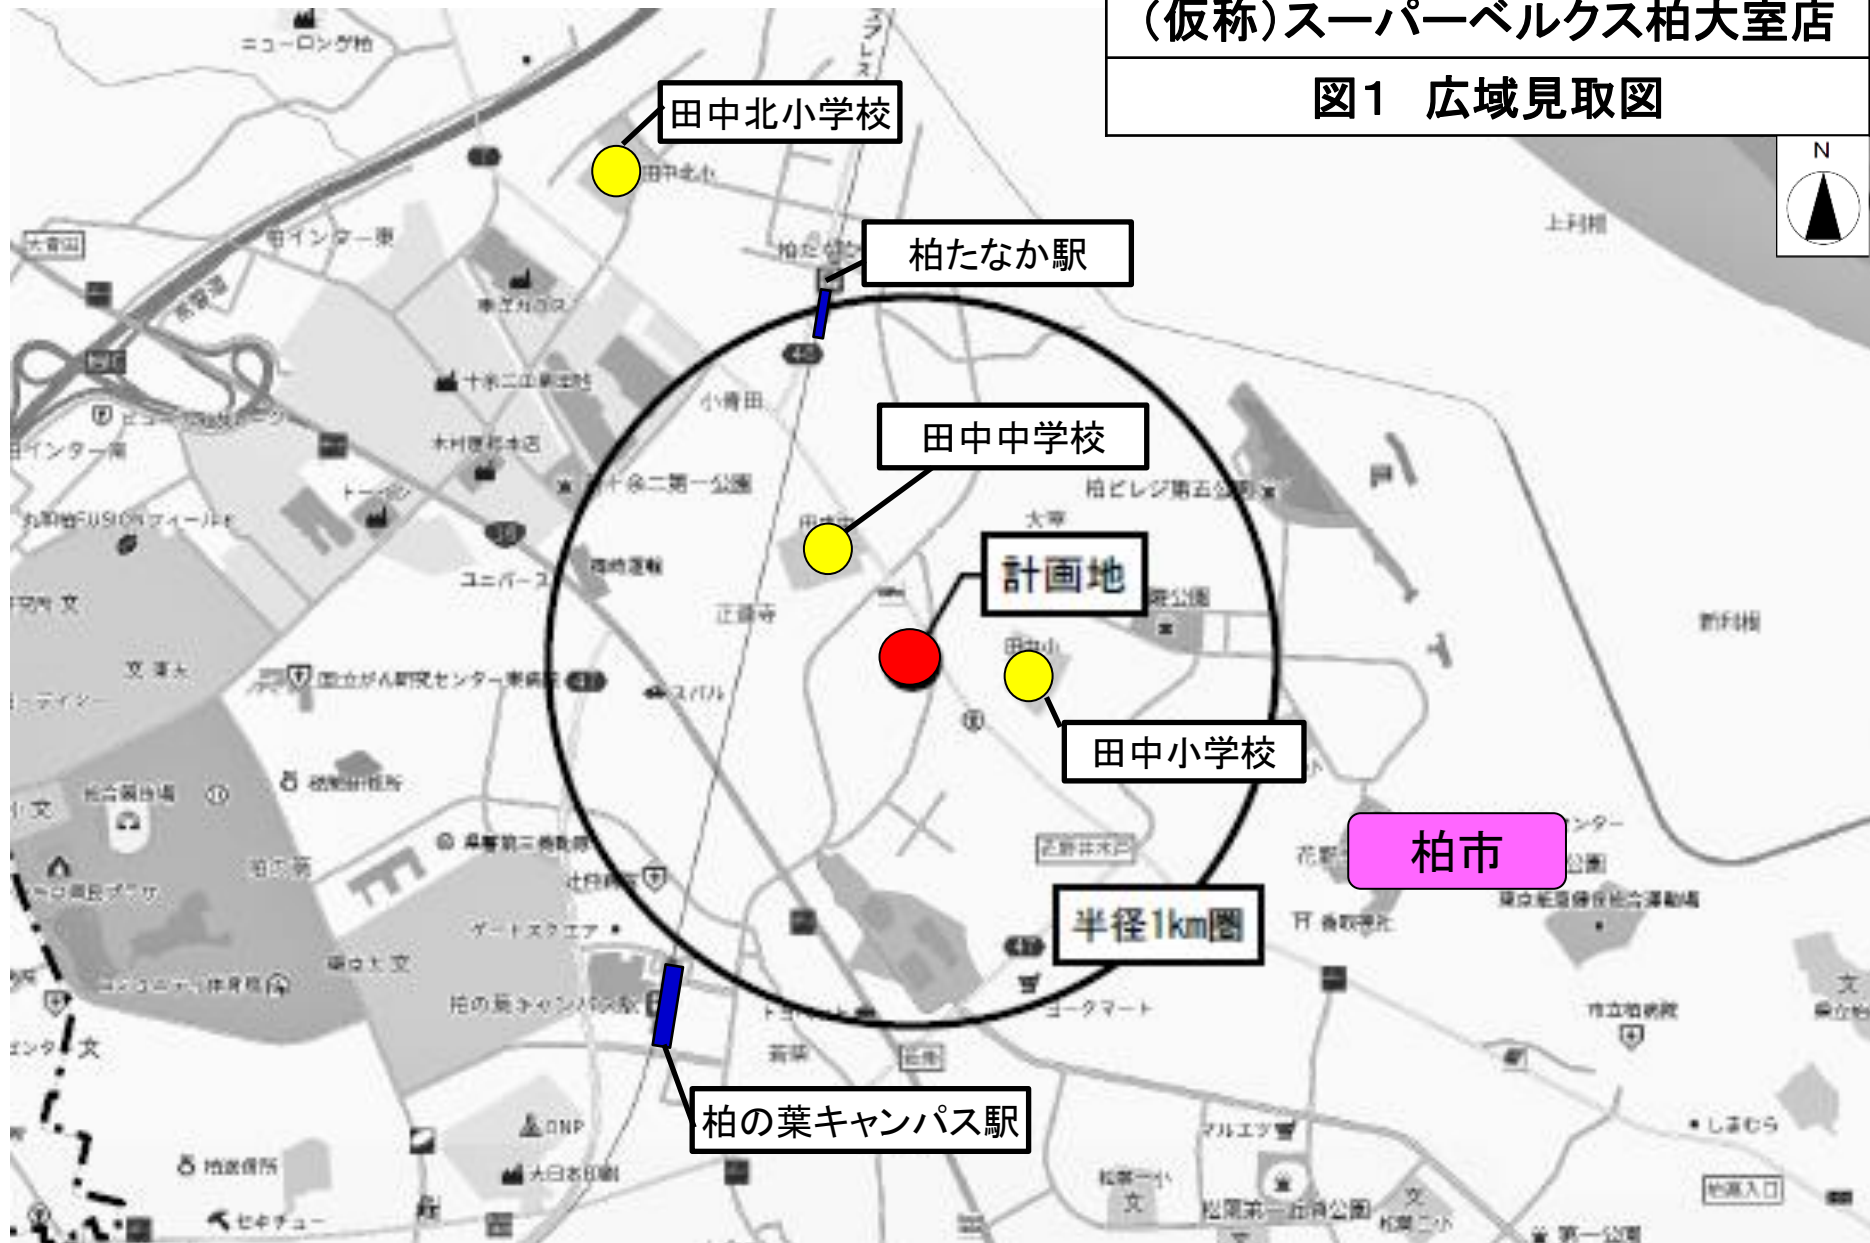


図2 周辺見取図



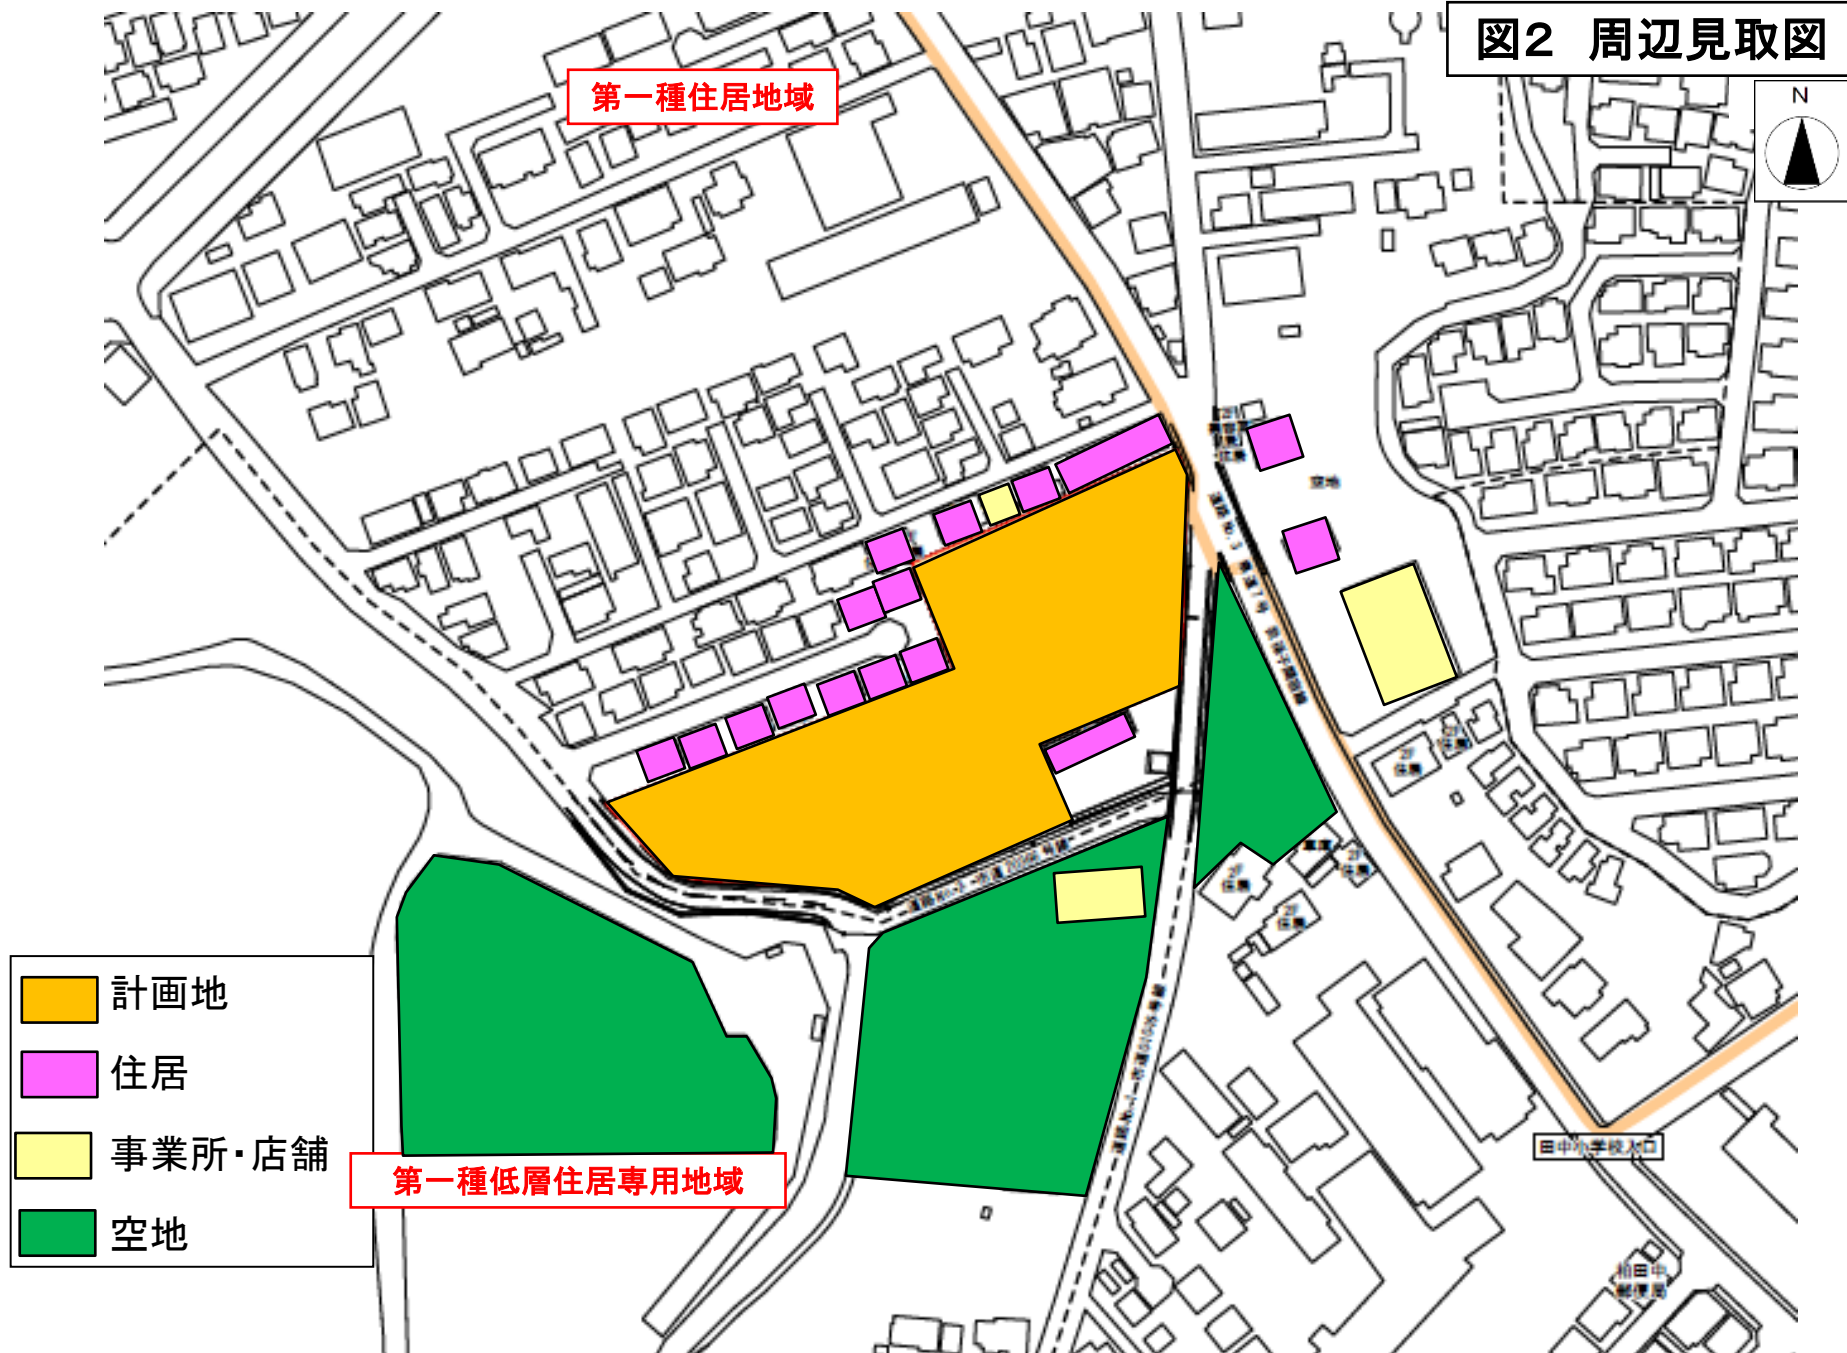


図3 建物配置図

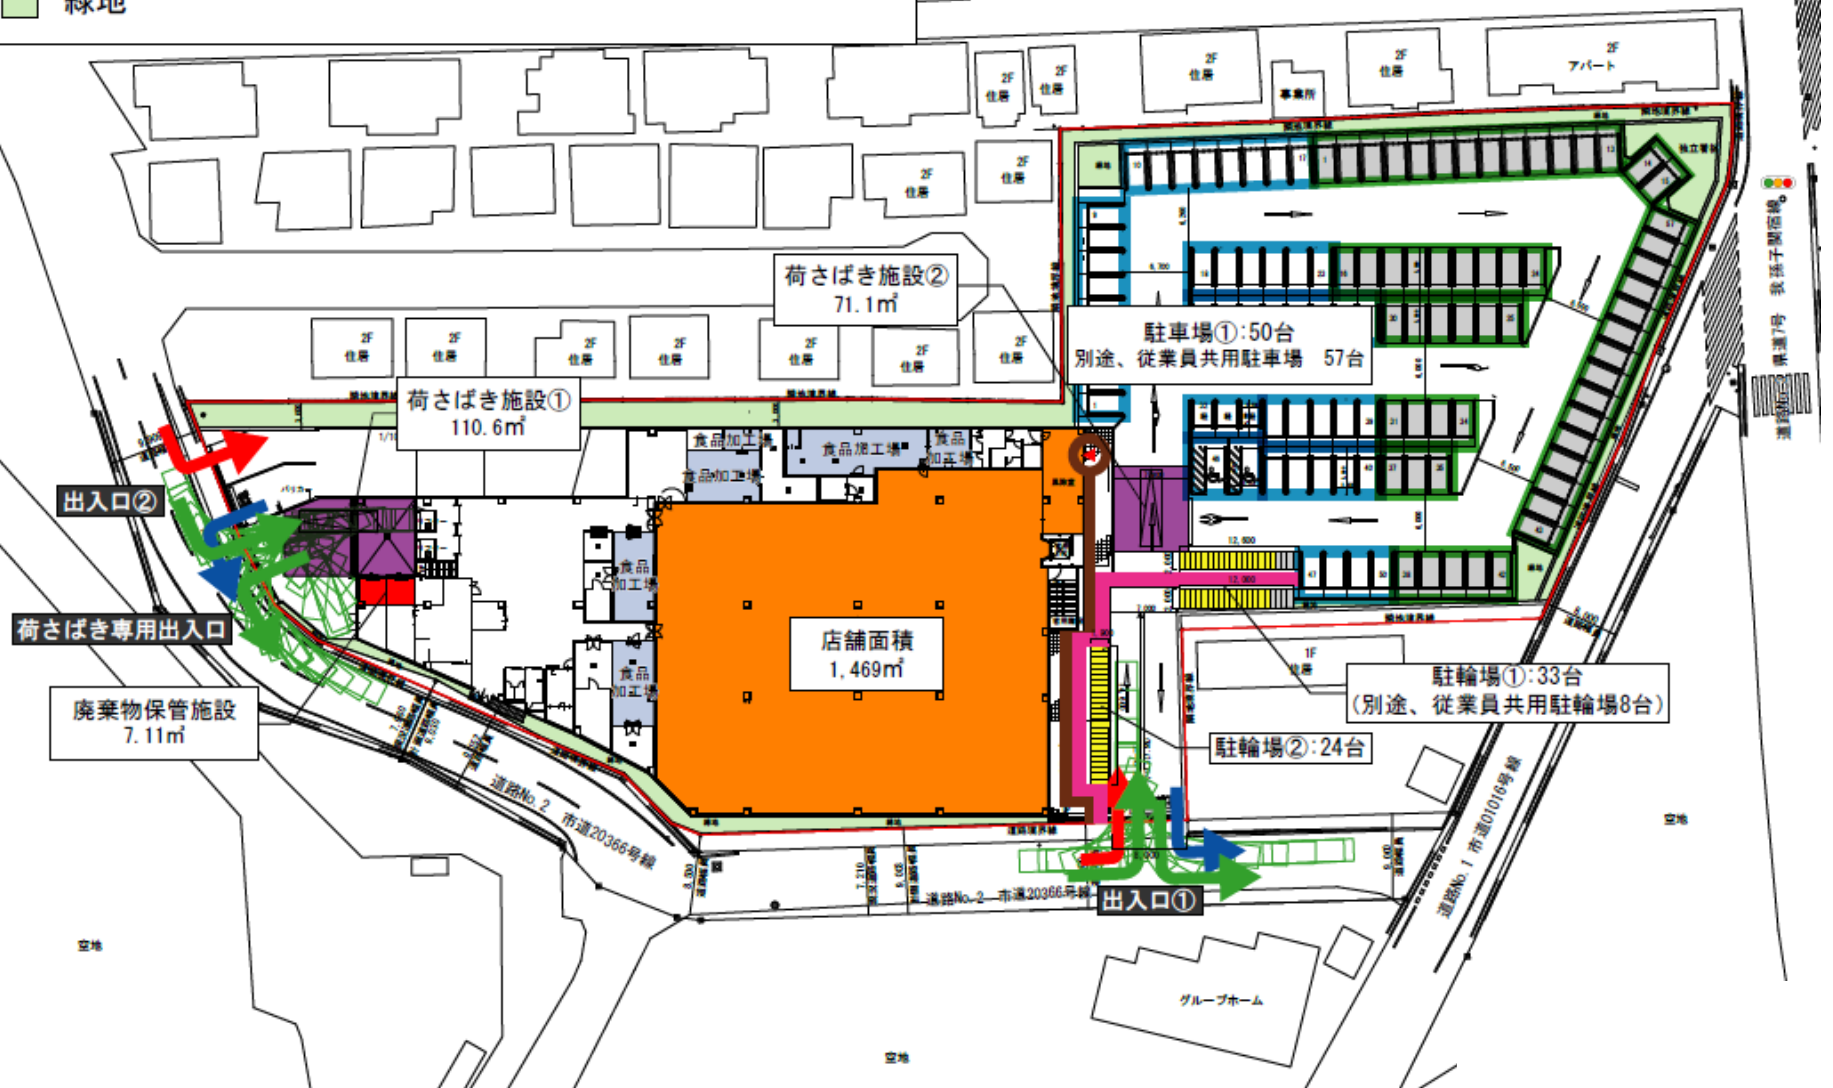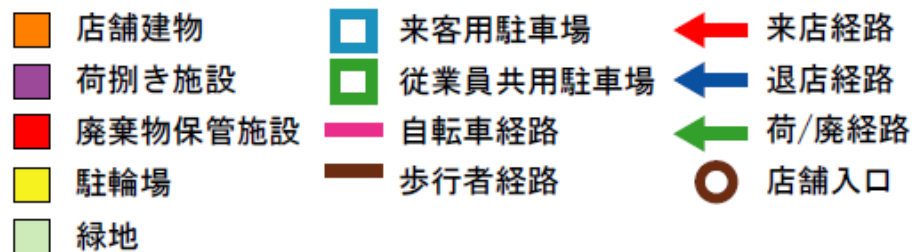

- 来客用駐車場
- 従業員共用駐車場
- 店舗入口

図4 R階平面図

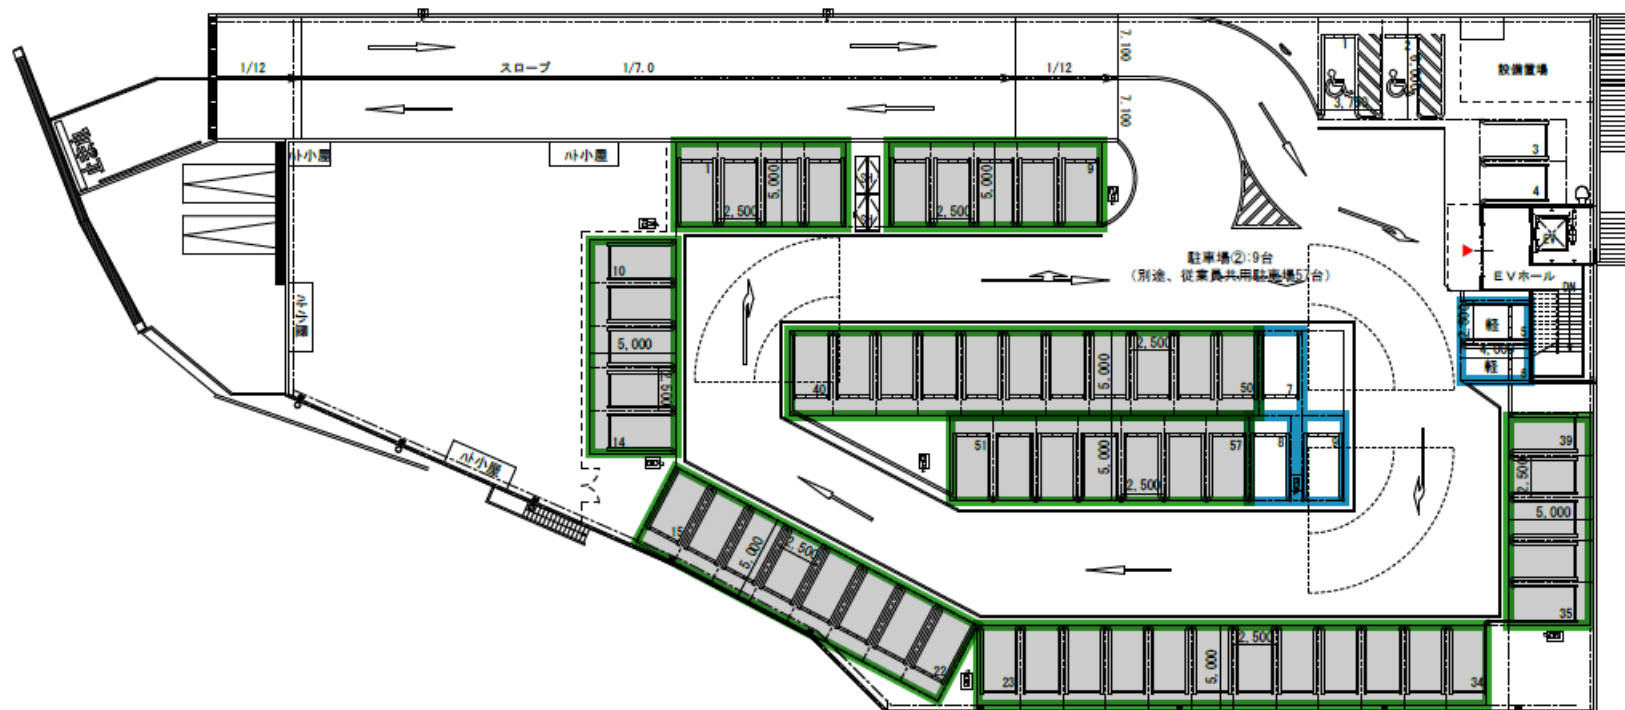


図5 来退店経路図

C		休日 開店後	平日 開店後
主道路からの 右折	交通容量	792pcu/時	664pcu/時
	実交通量	29pcu/時	52pcu/時
	交通容量差 (交通容量差－実交通量)	763pcu/時	612pcu/時
	評価	遅れなし	遅れなし

pcu: 乗用車換算台数

A 交差点

A 交差点需要率		
	現況	開店後
平日	0.482	0.539
休日	0.305	0.364

C 交差点

計画地

B 交差点

B 交差点需要率		
	現況	開店後
平日	0.388	0.451
休日	0.246	0.324

赤線：来店経路
青線：退店経路

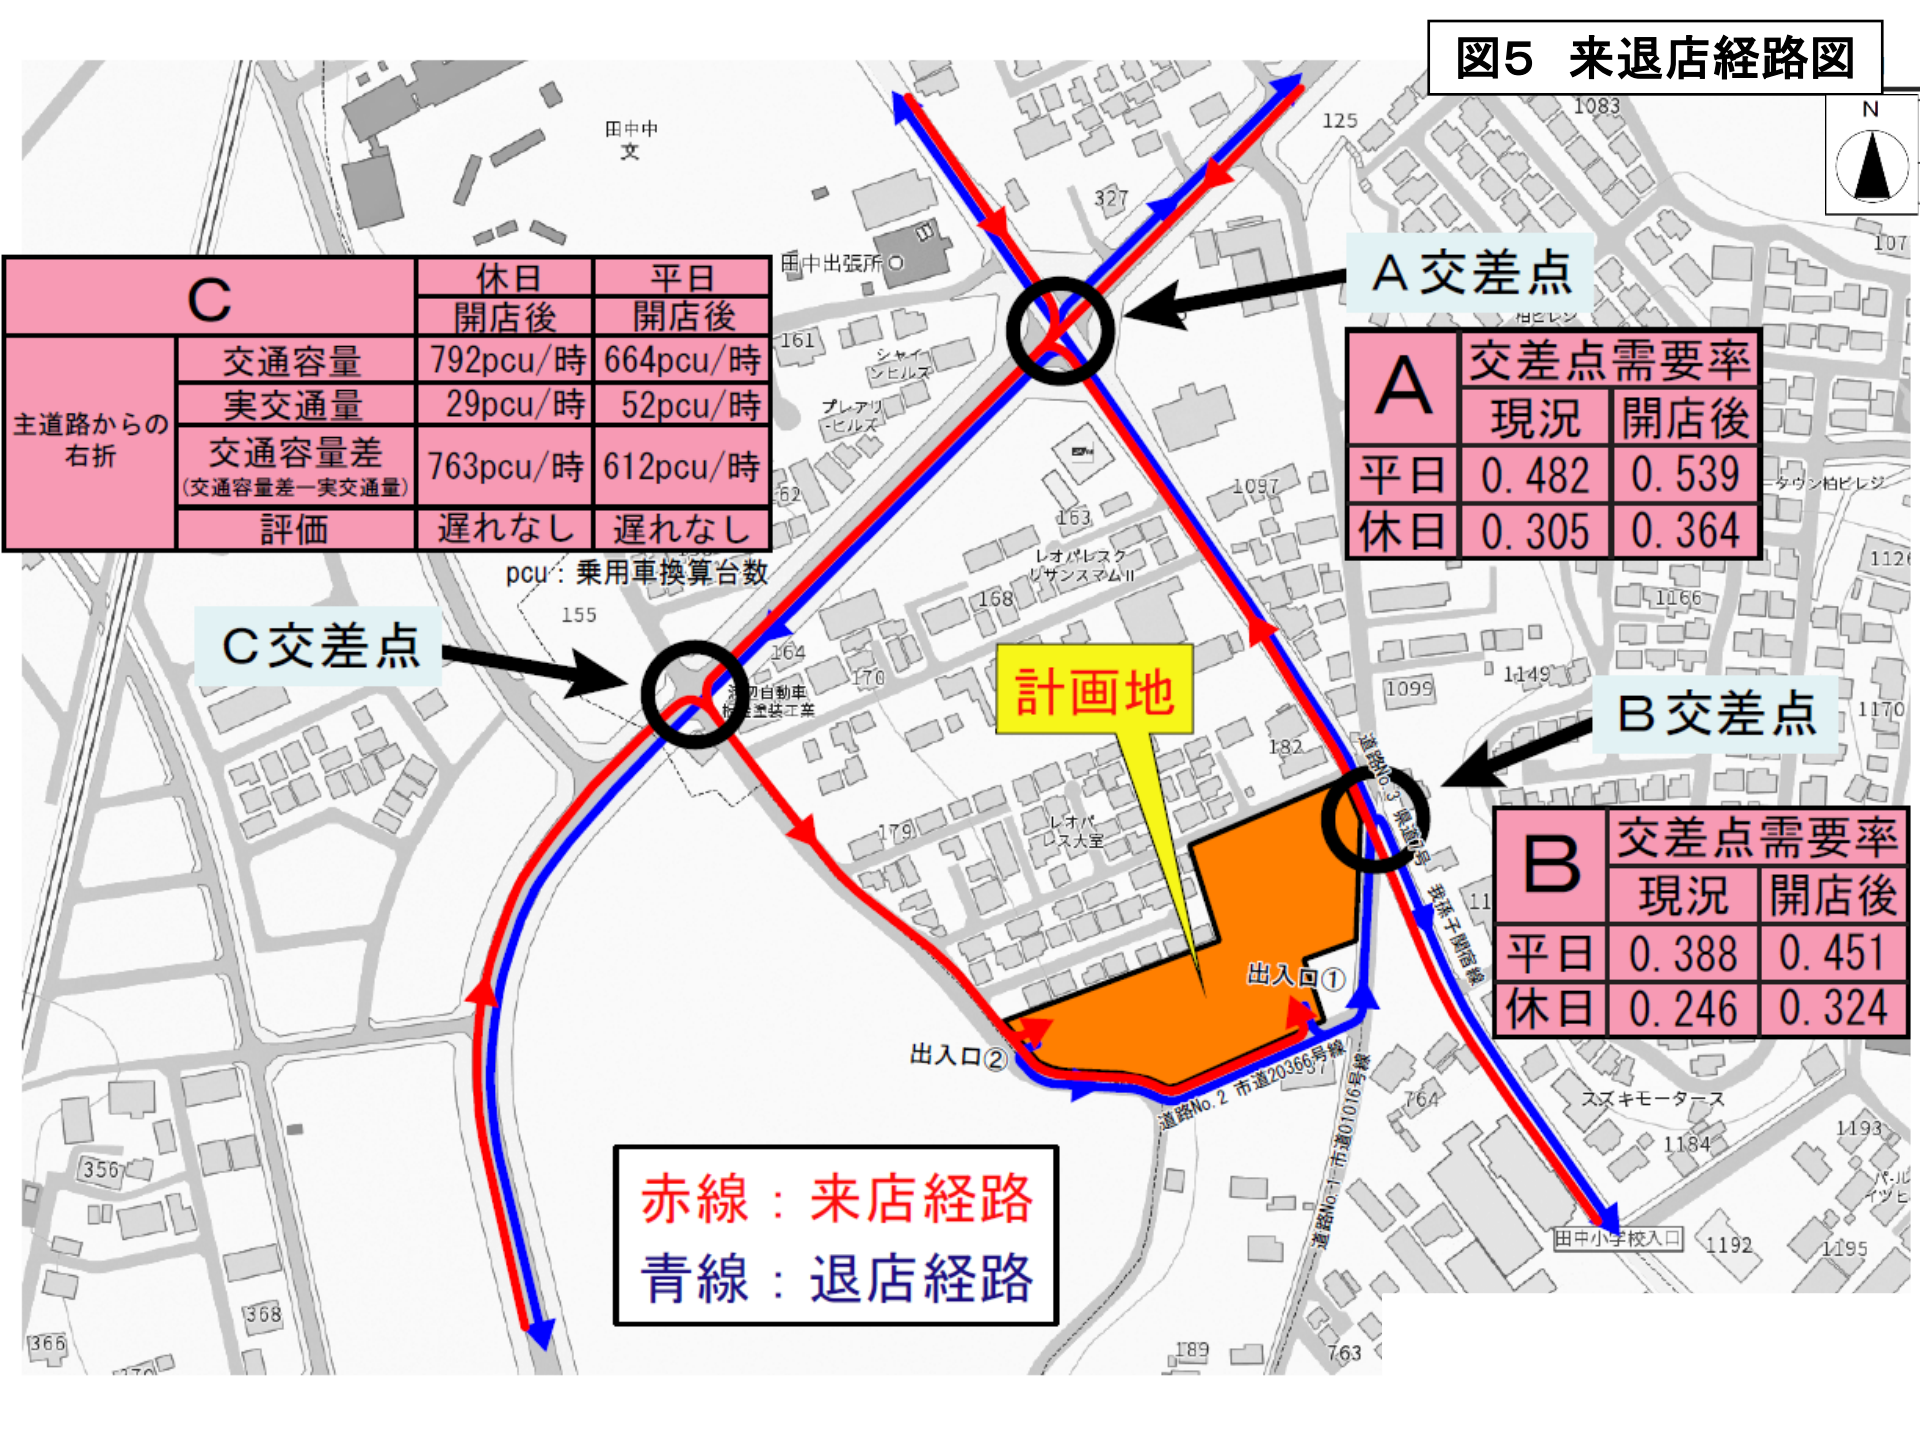


図7 騒音発生源及び予測地点位置図(R階)

