

図1 広域見取図

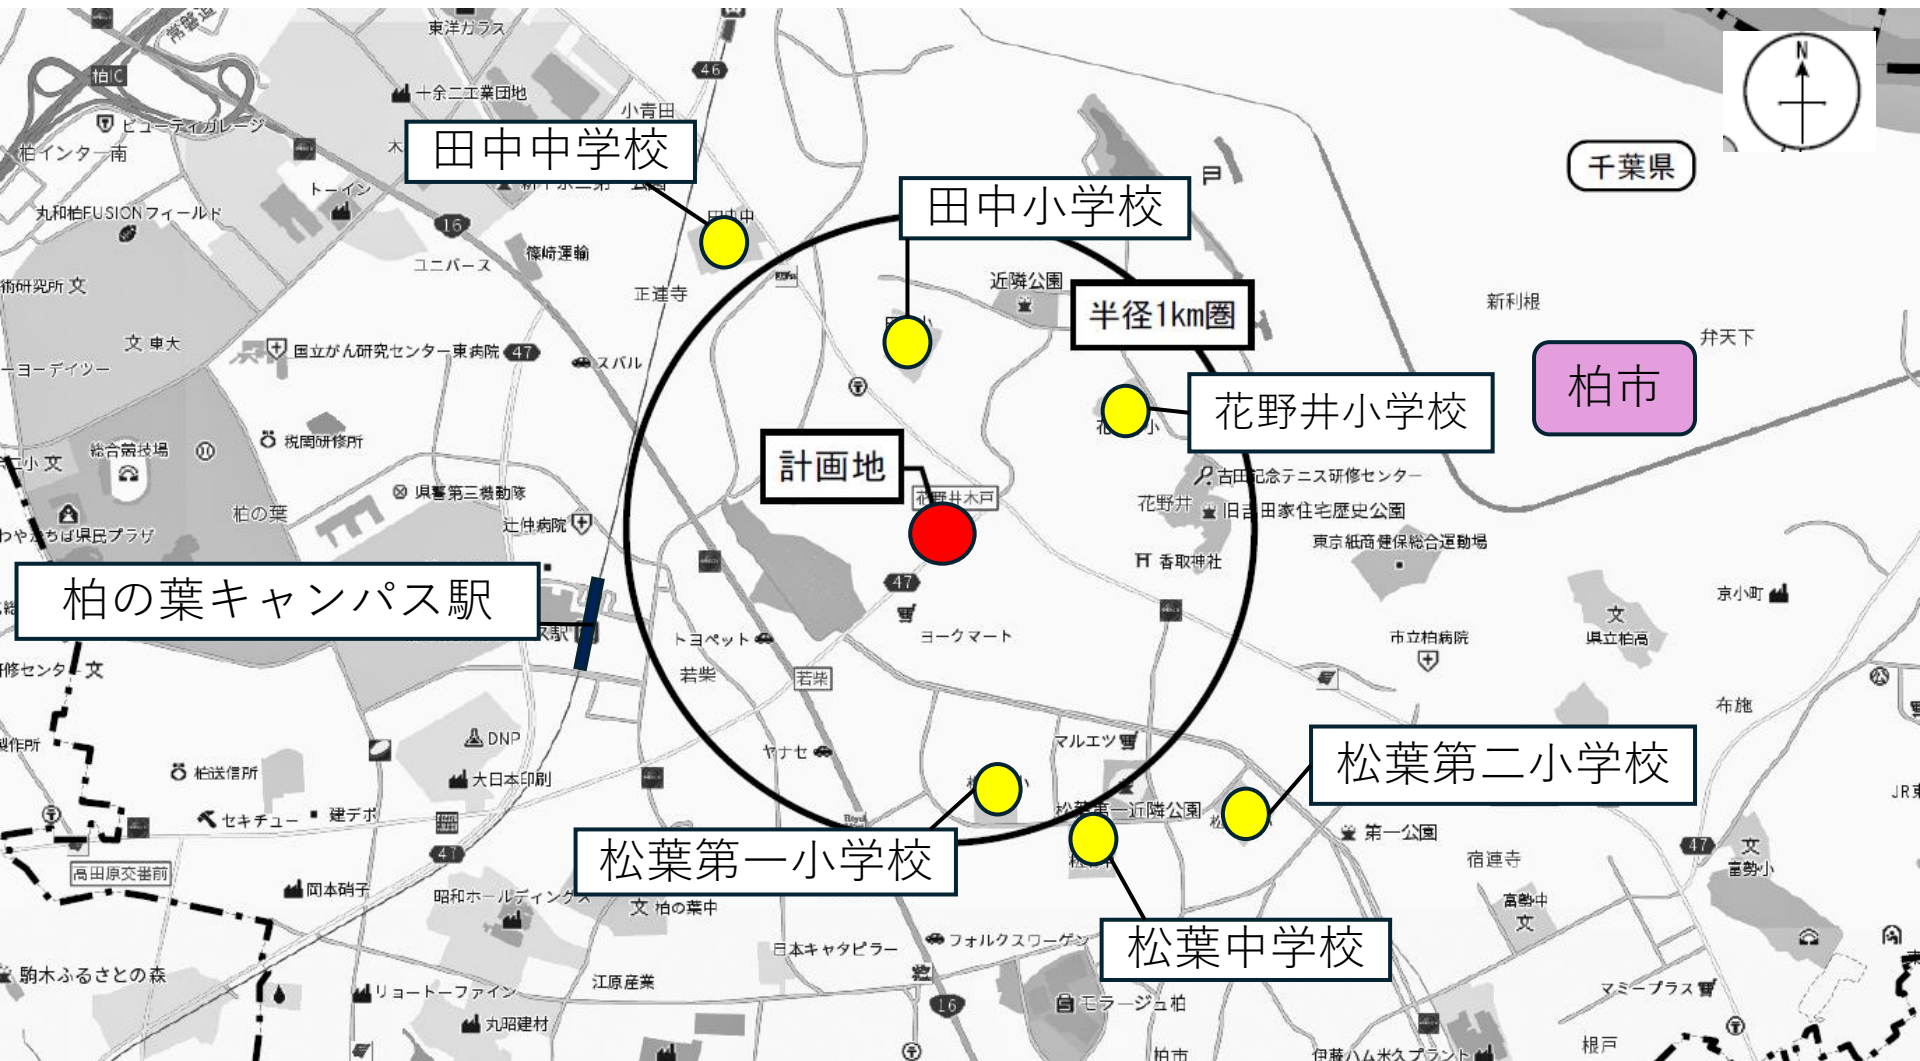


図2 周辺見取図

第一種住居地域

- 計画地
- 住居
- 事業所・店舗
- 駐車場・車庫
- 倉庫

準工業地域

第一種低層住居専用地域



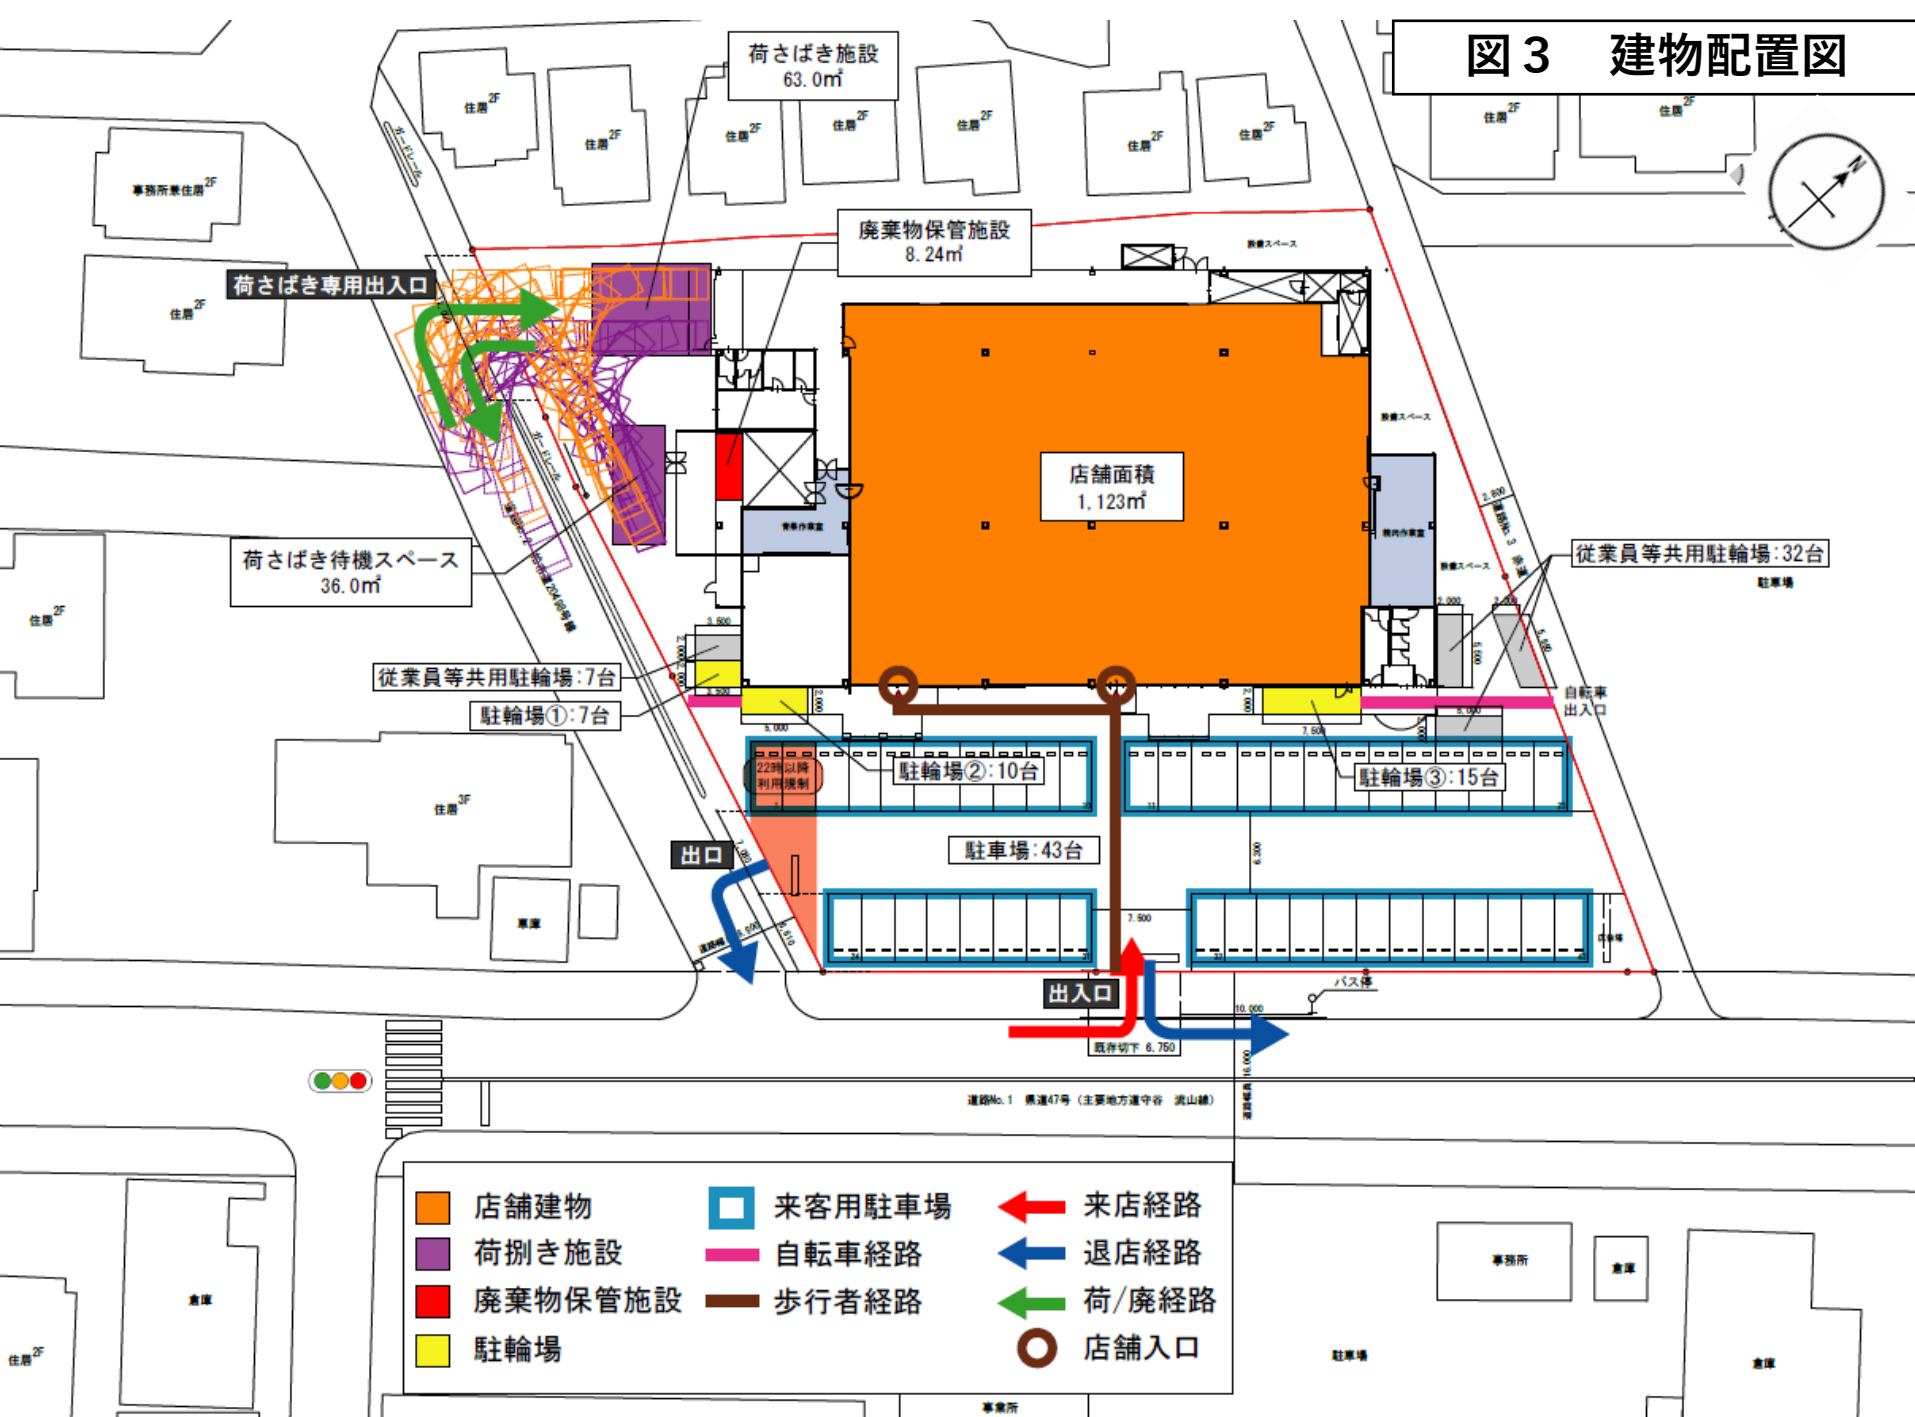


図4 来退店経路図

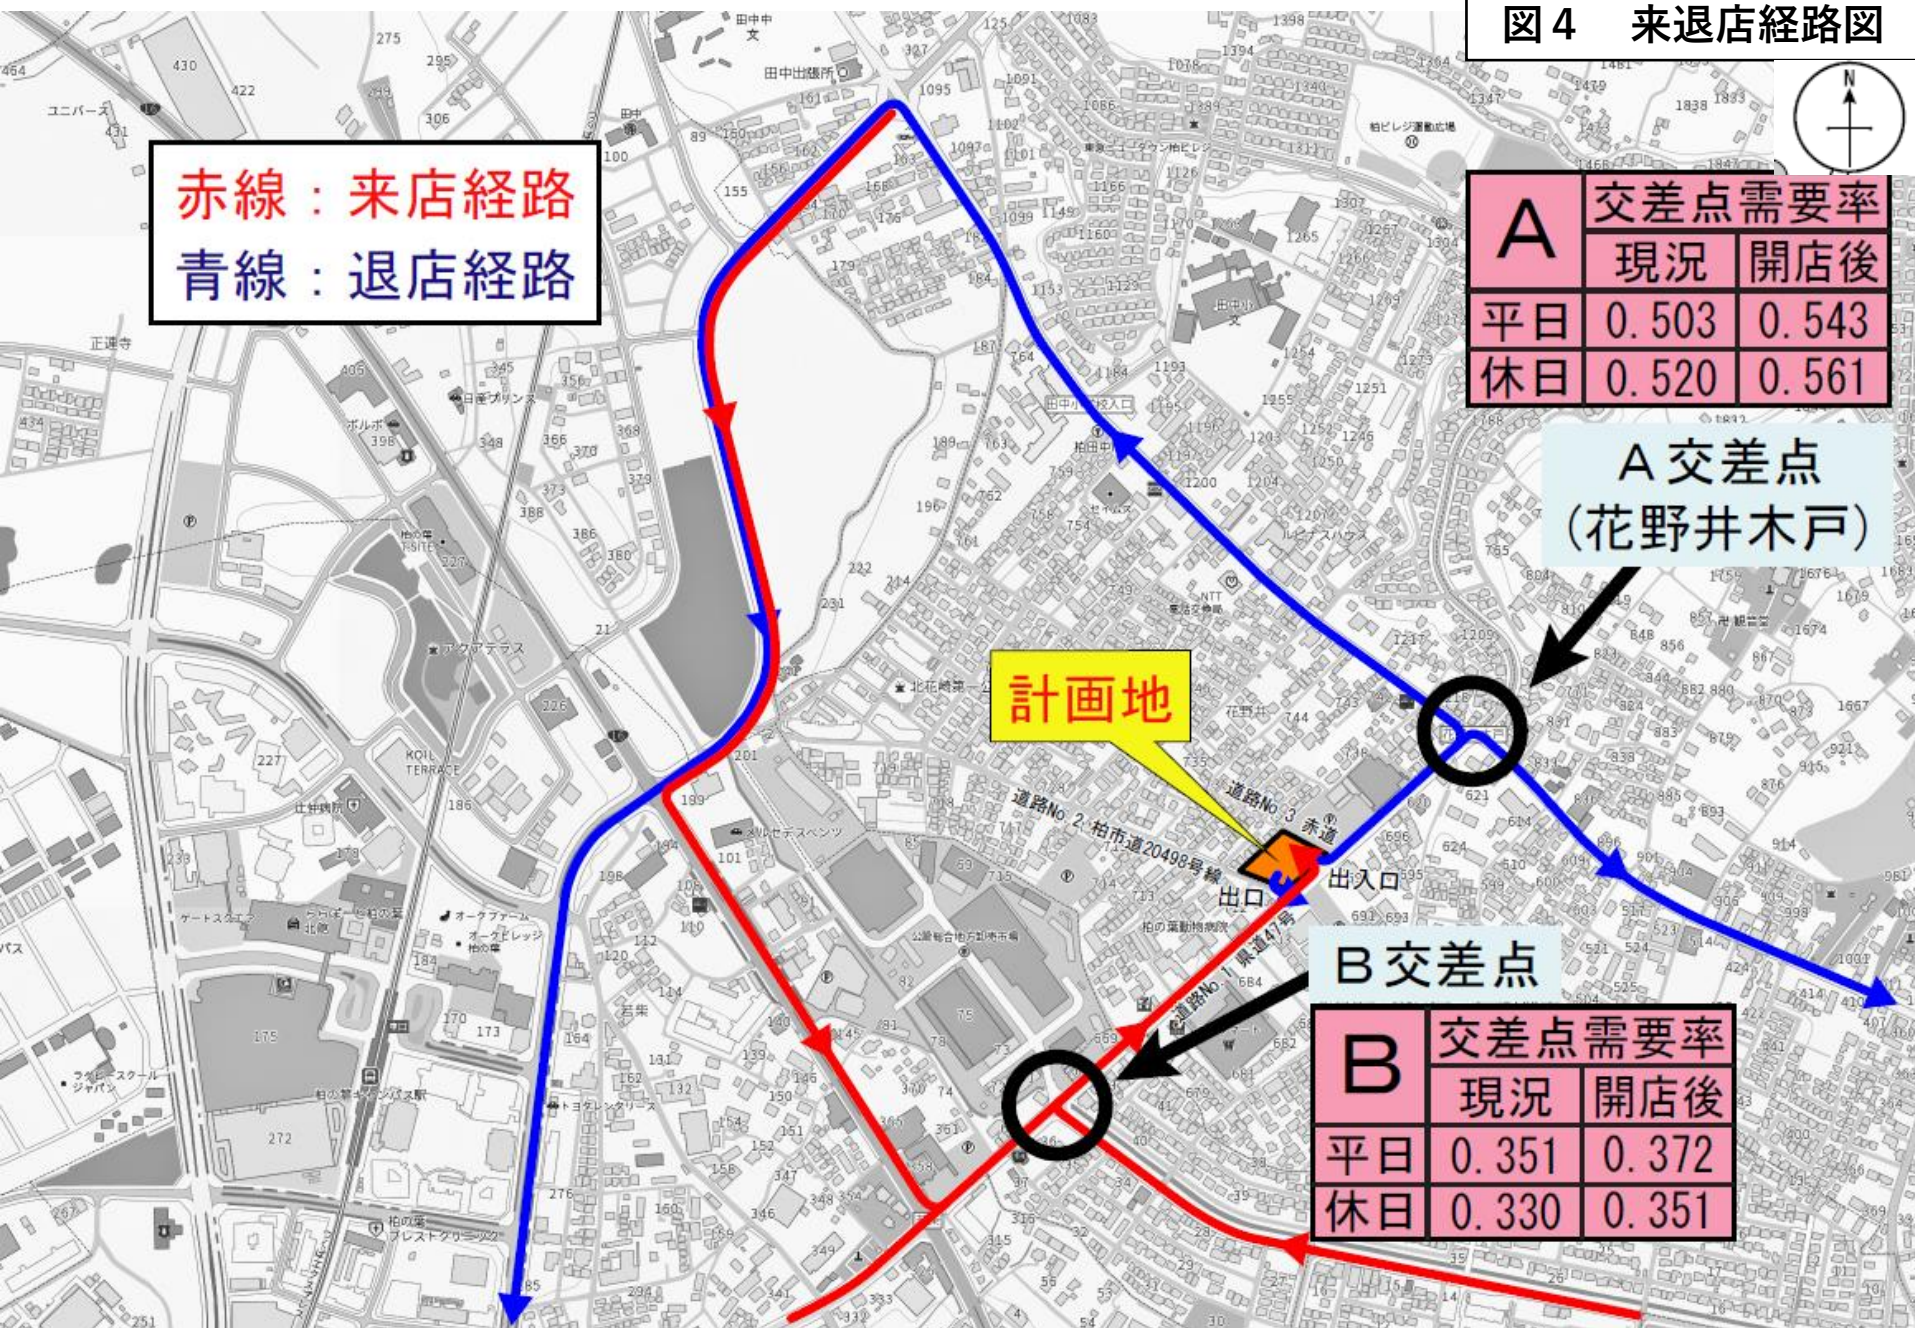


図5 騒音源及び予測地点配置図

