



図2 周辺見取図


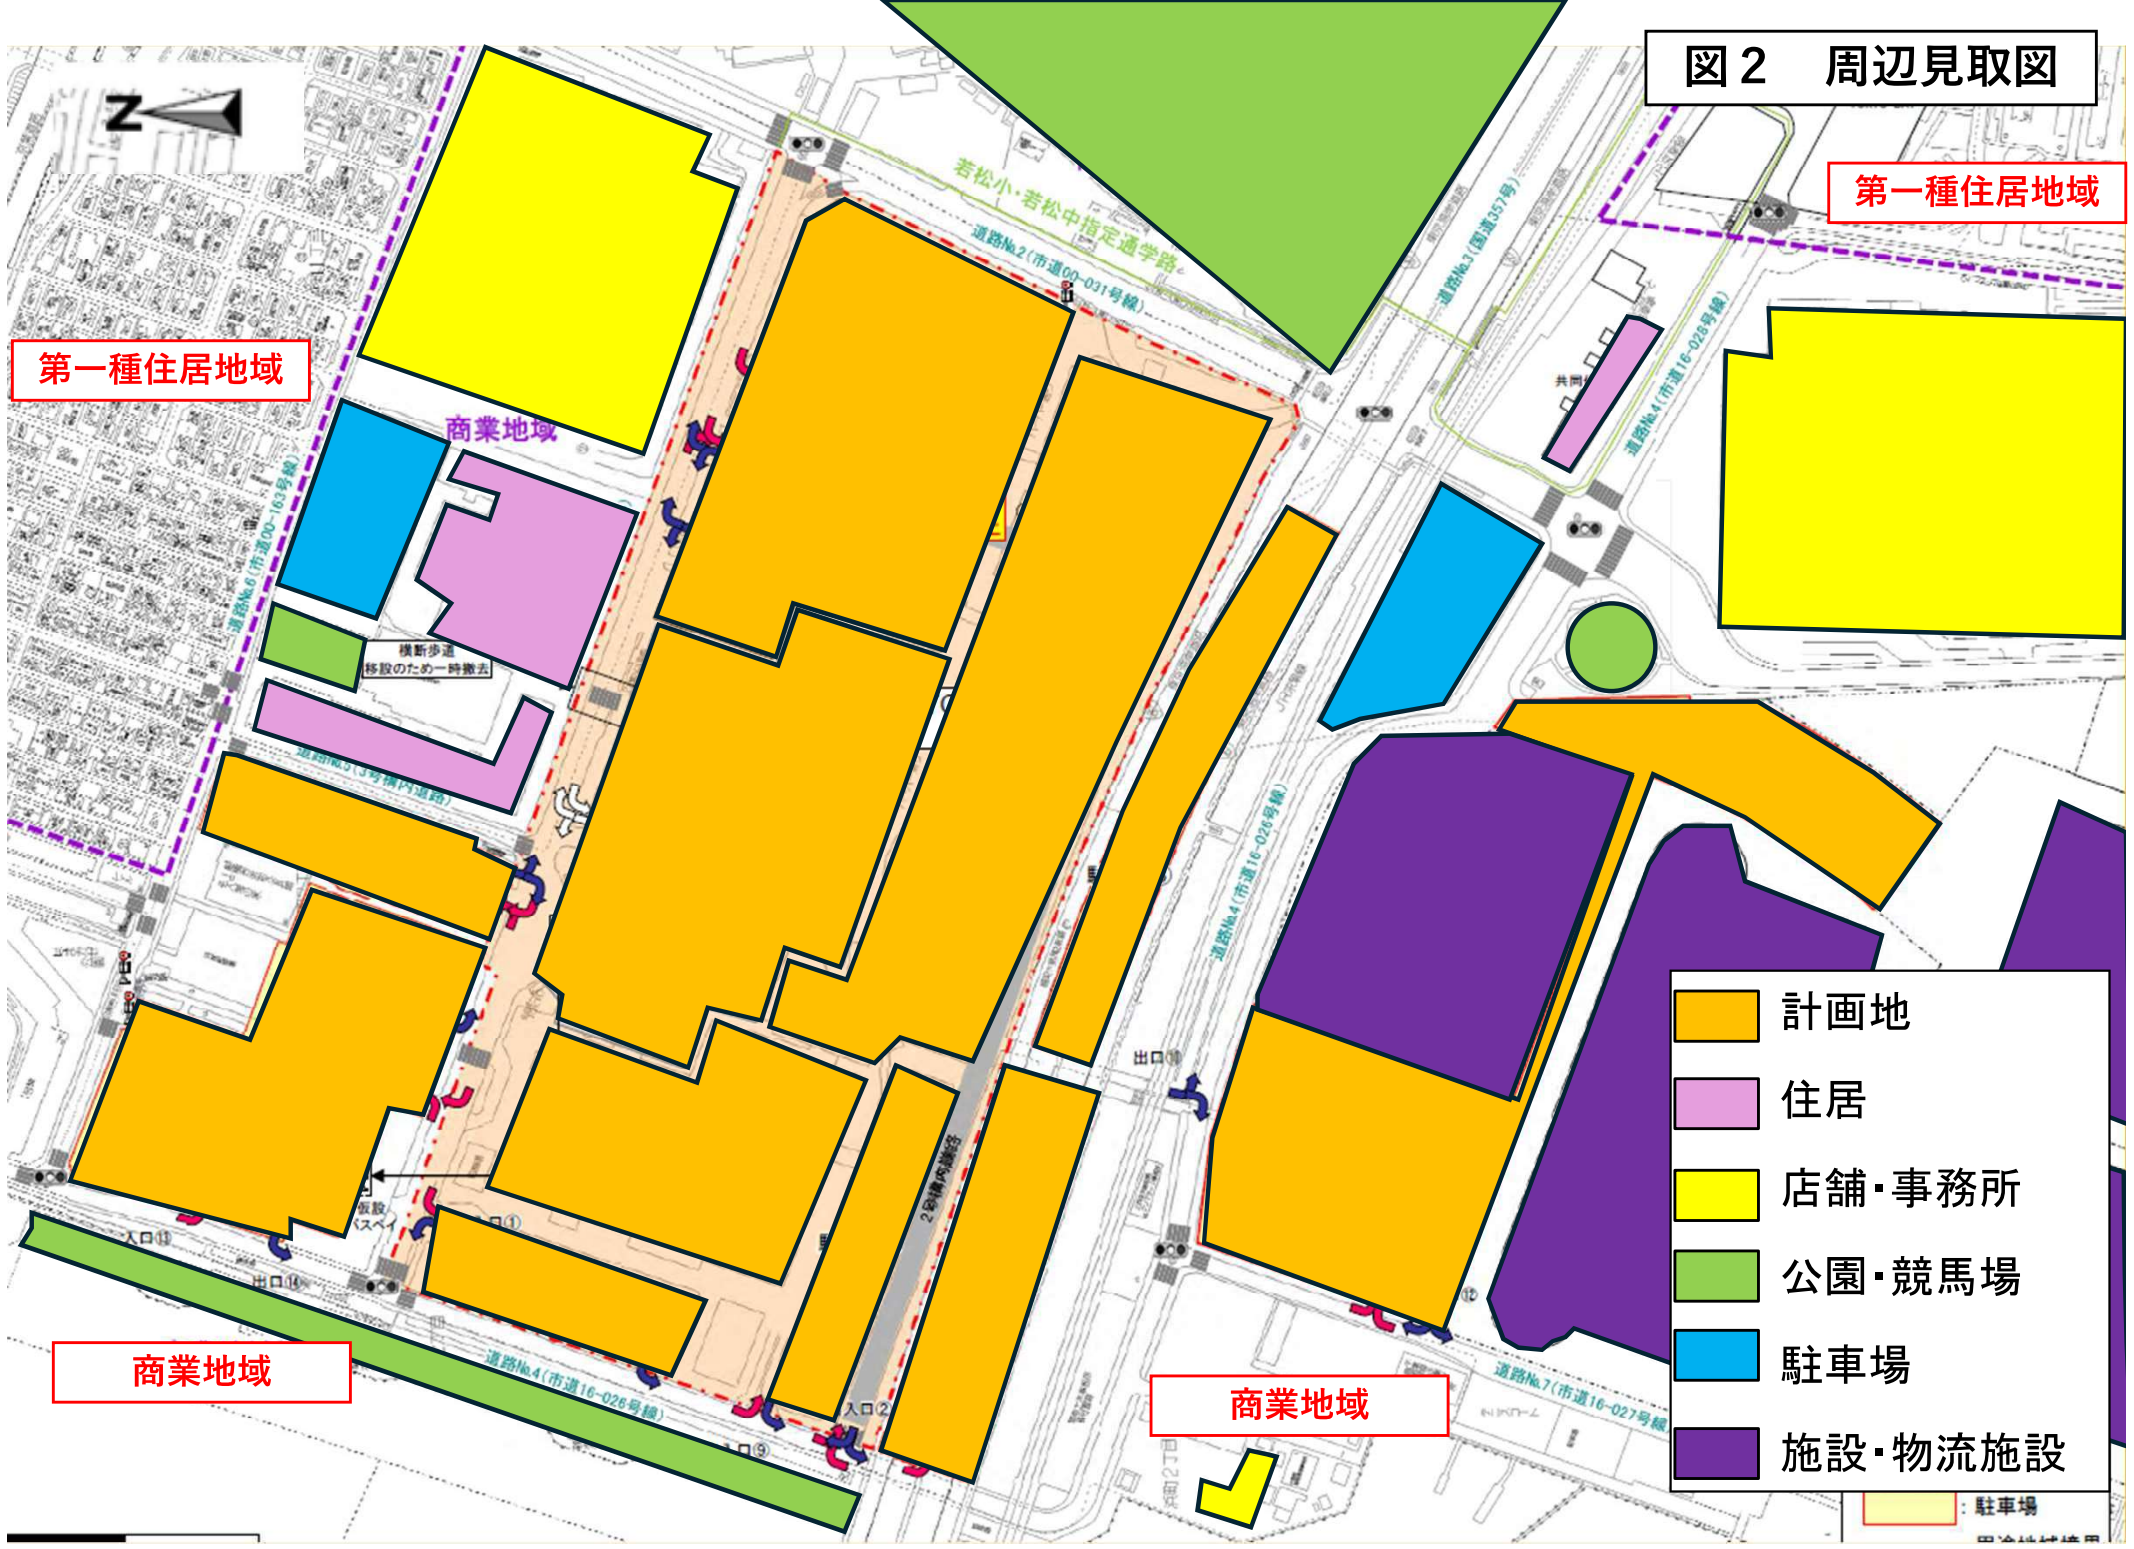


図3-1【変更前】建物・駐車場配置
図(1階)

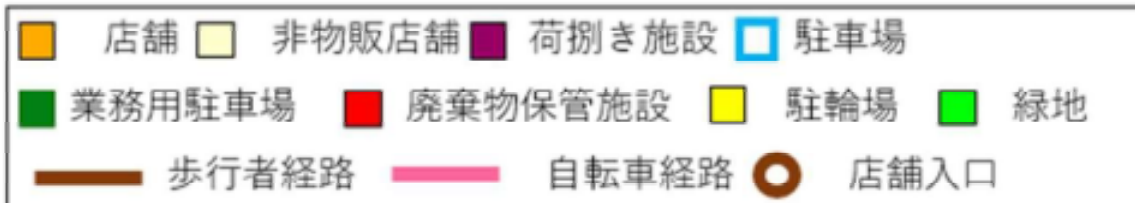

0 20 40 60 80 100 m

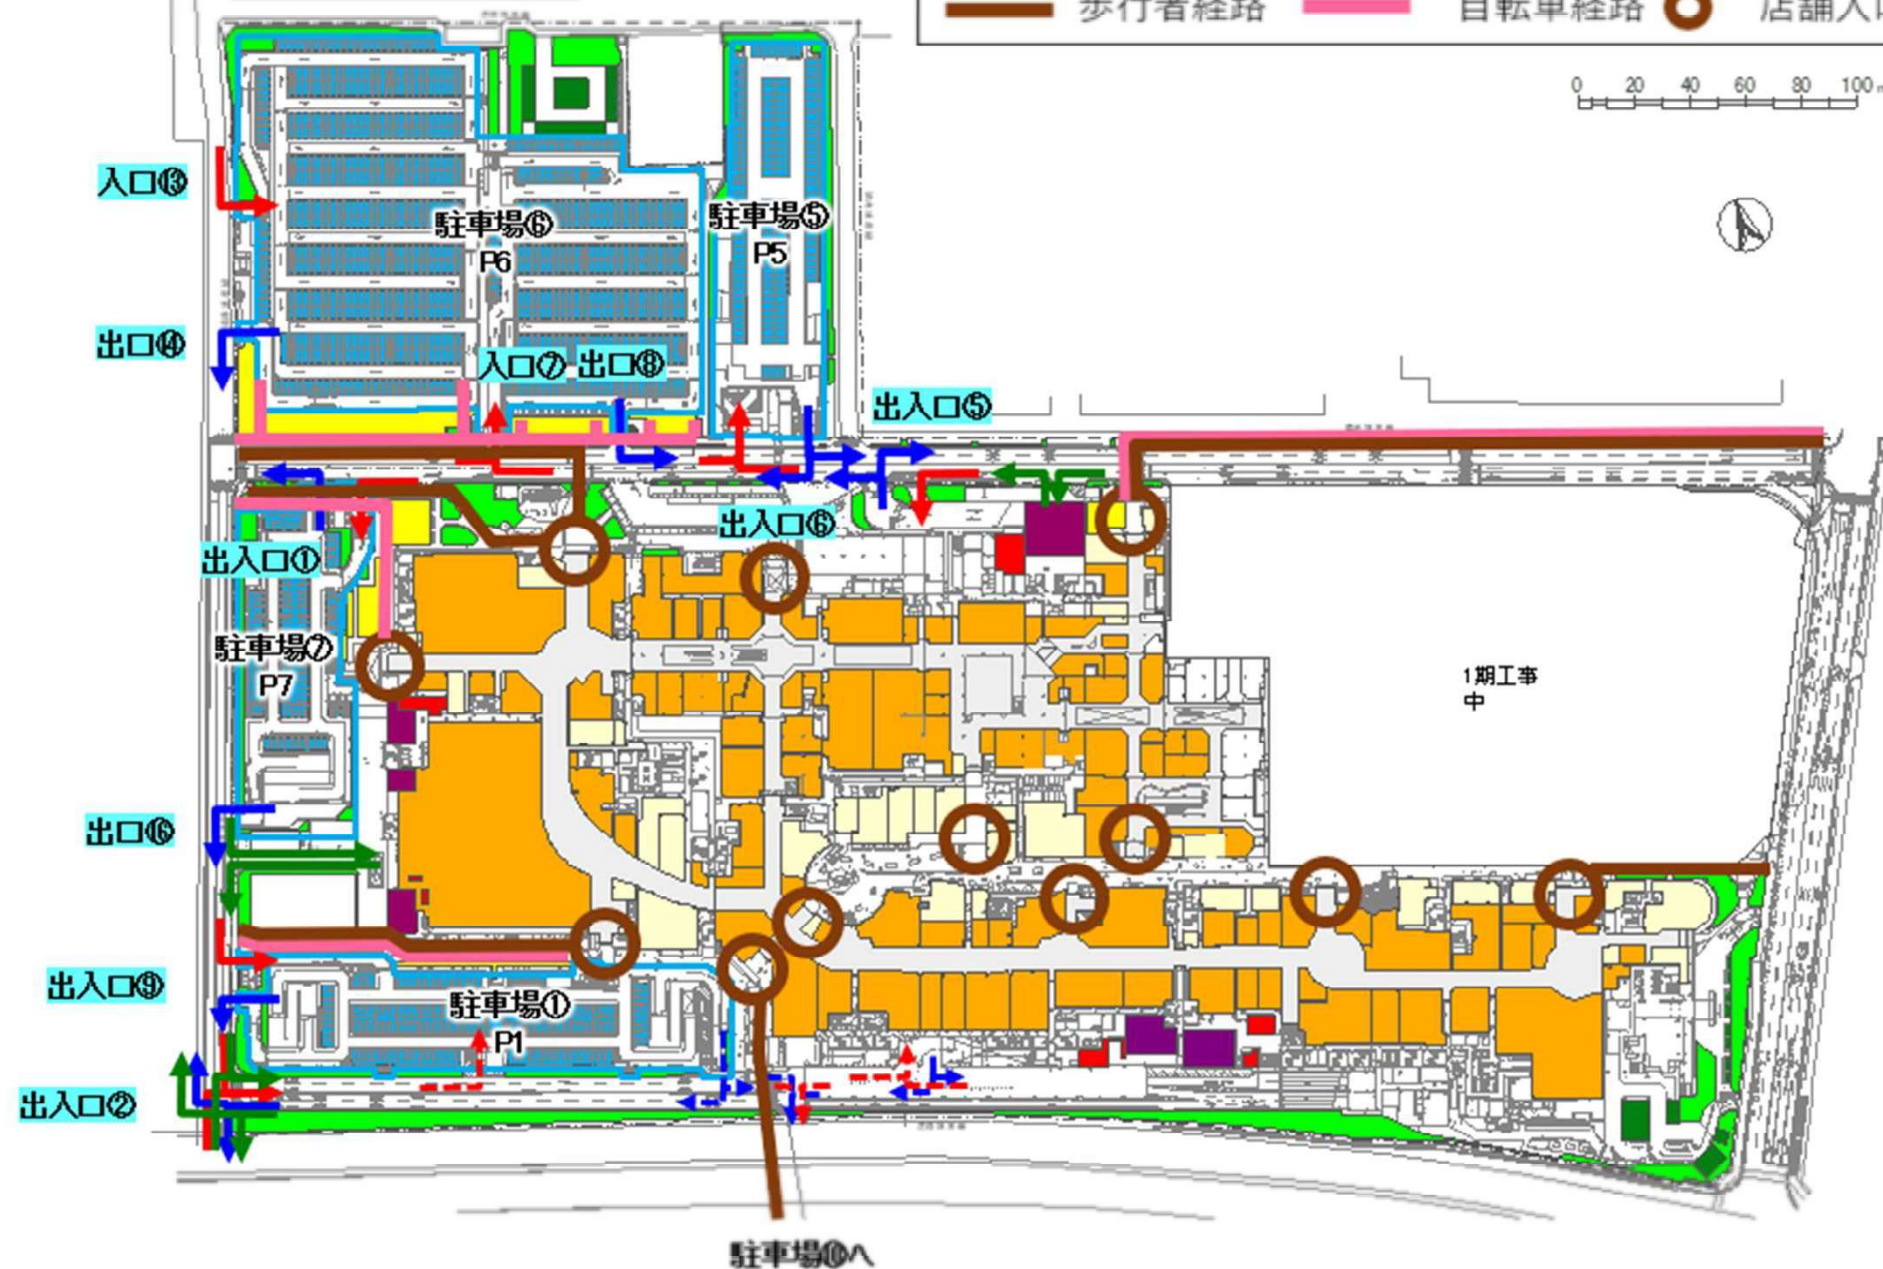


図3-2【変更後】建物・駐車場配置
図(1階)

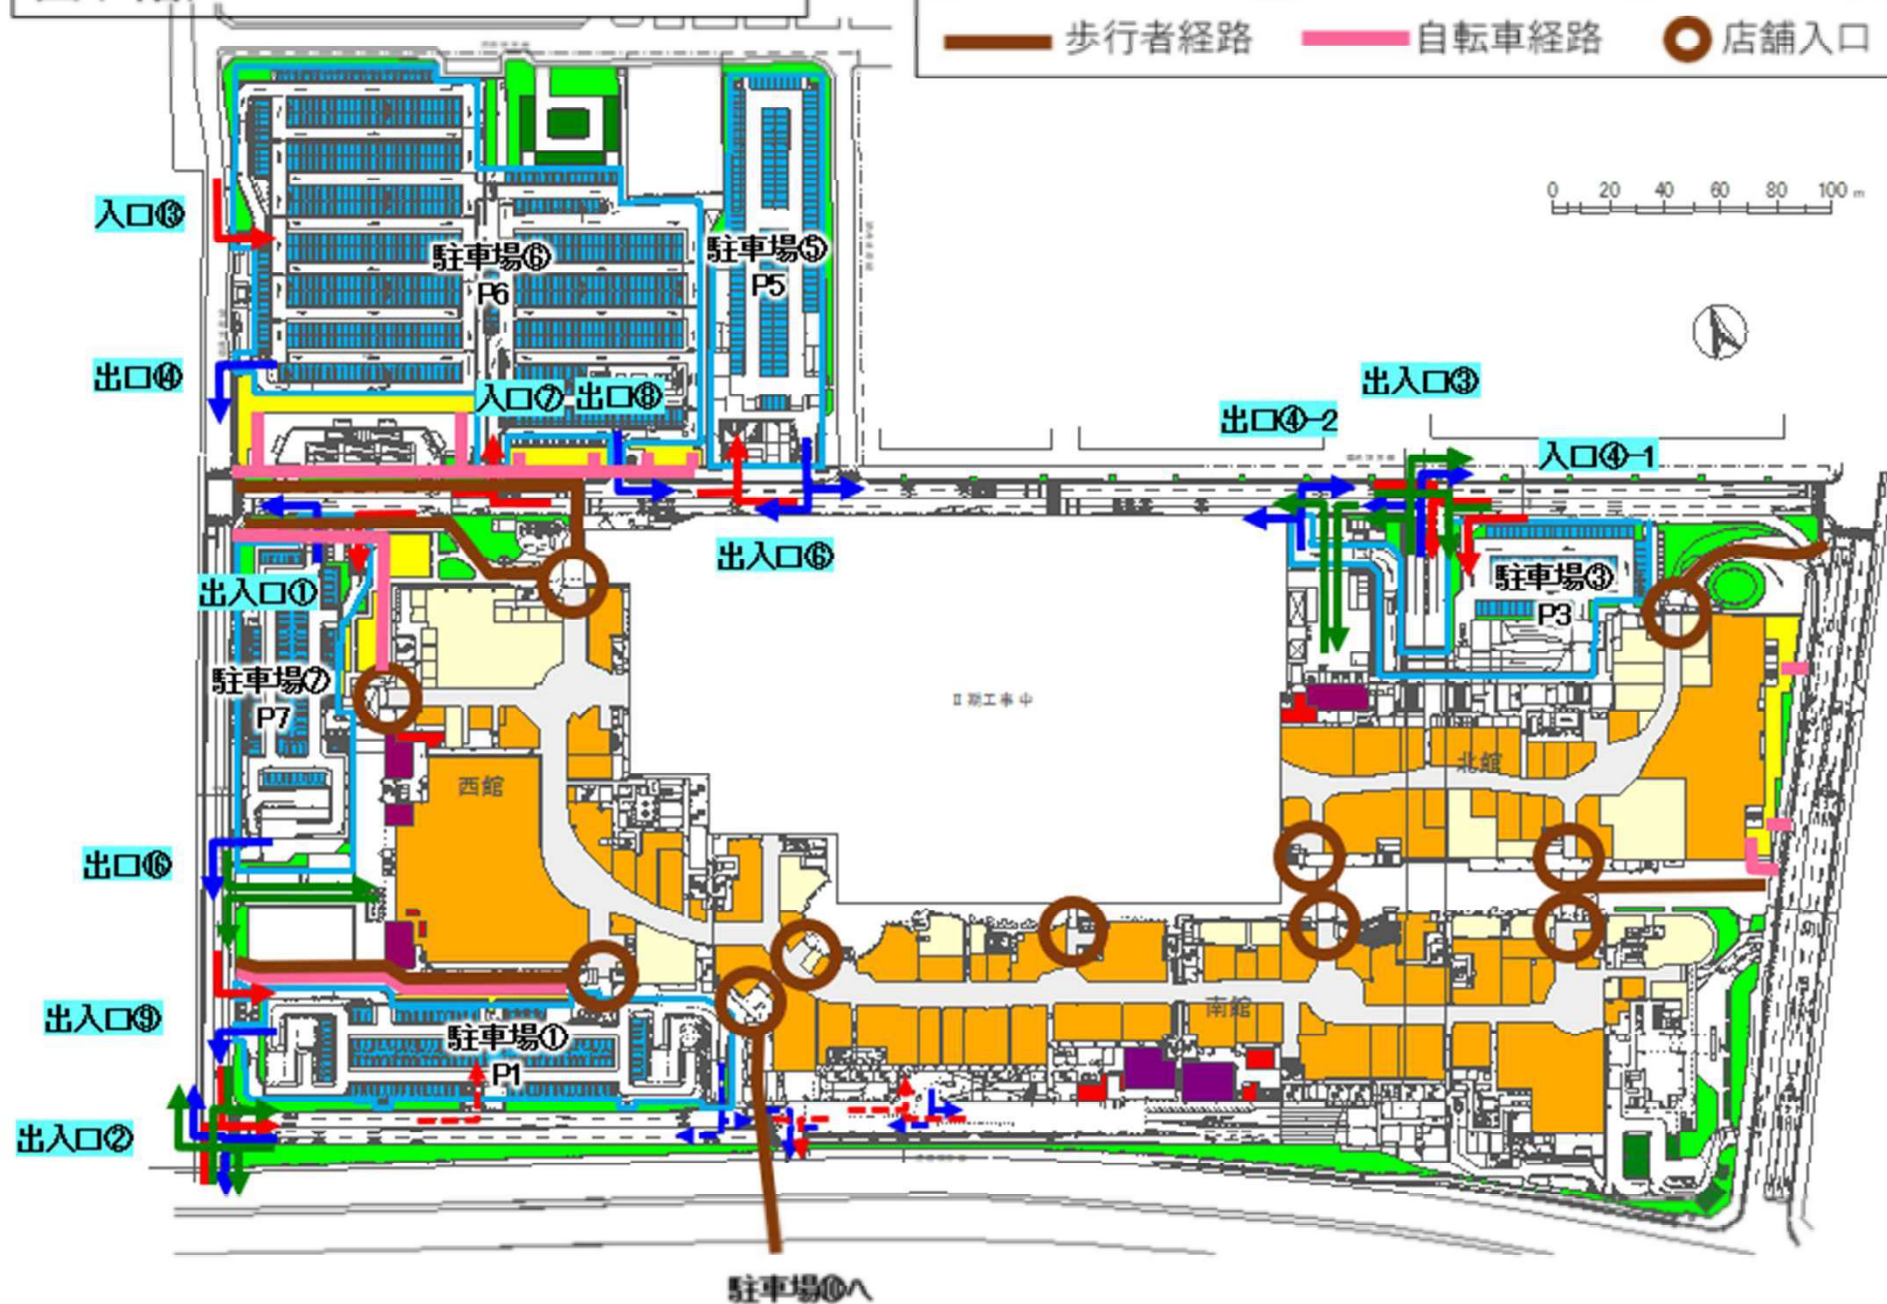
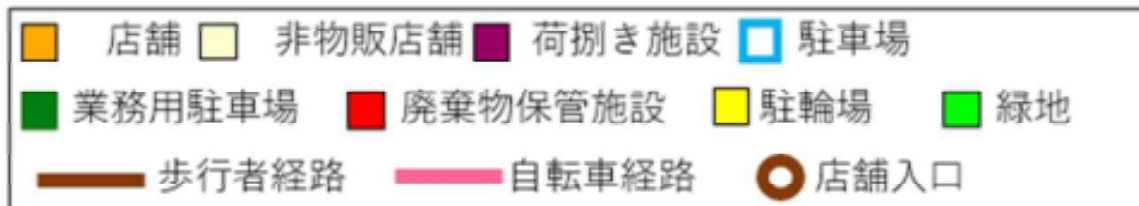


図3-3【変更前】建物・駐車場配置
図(2階)

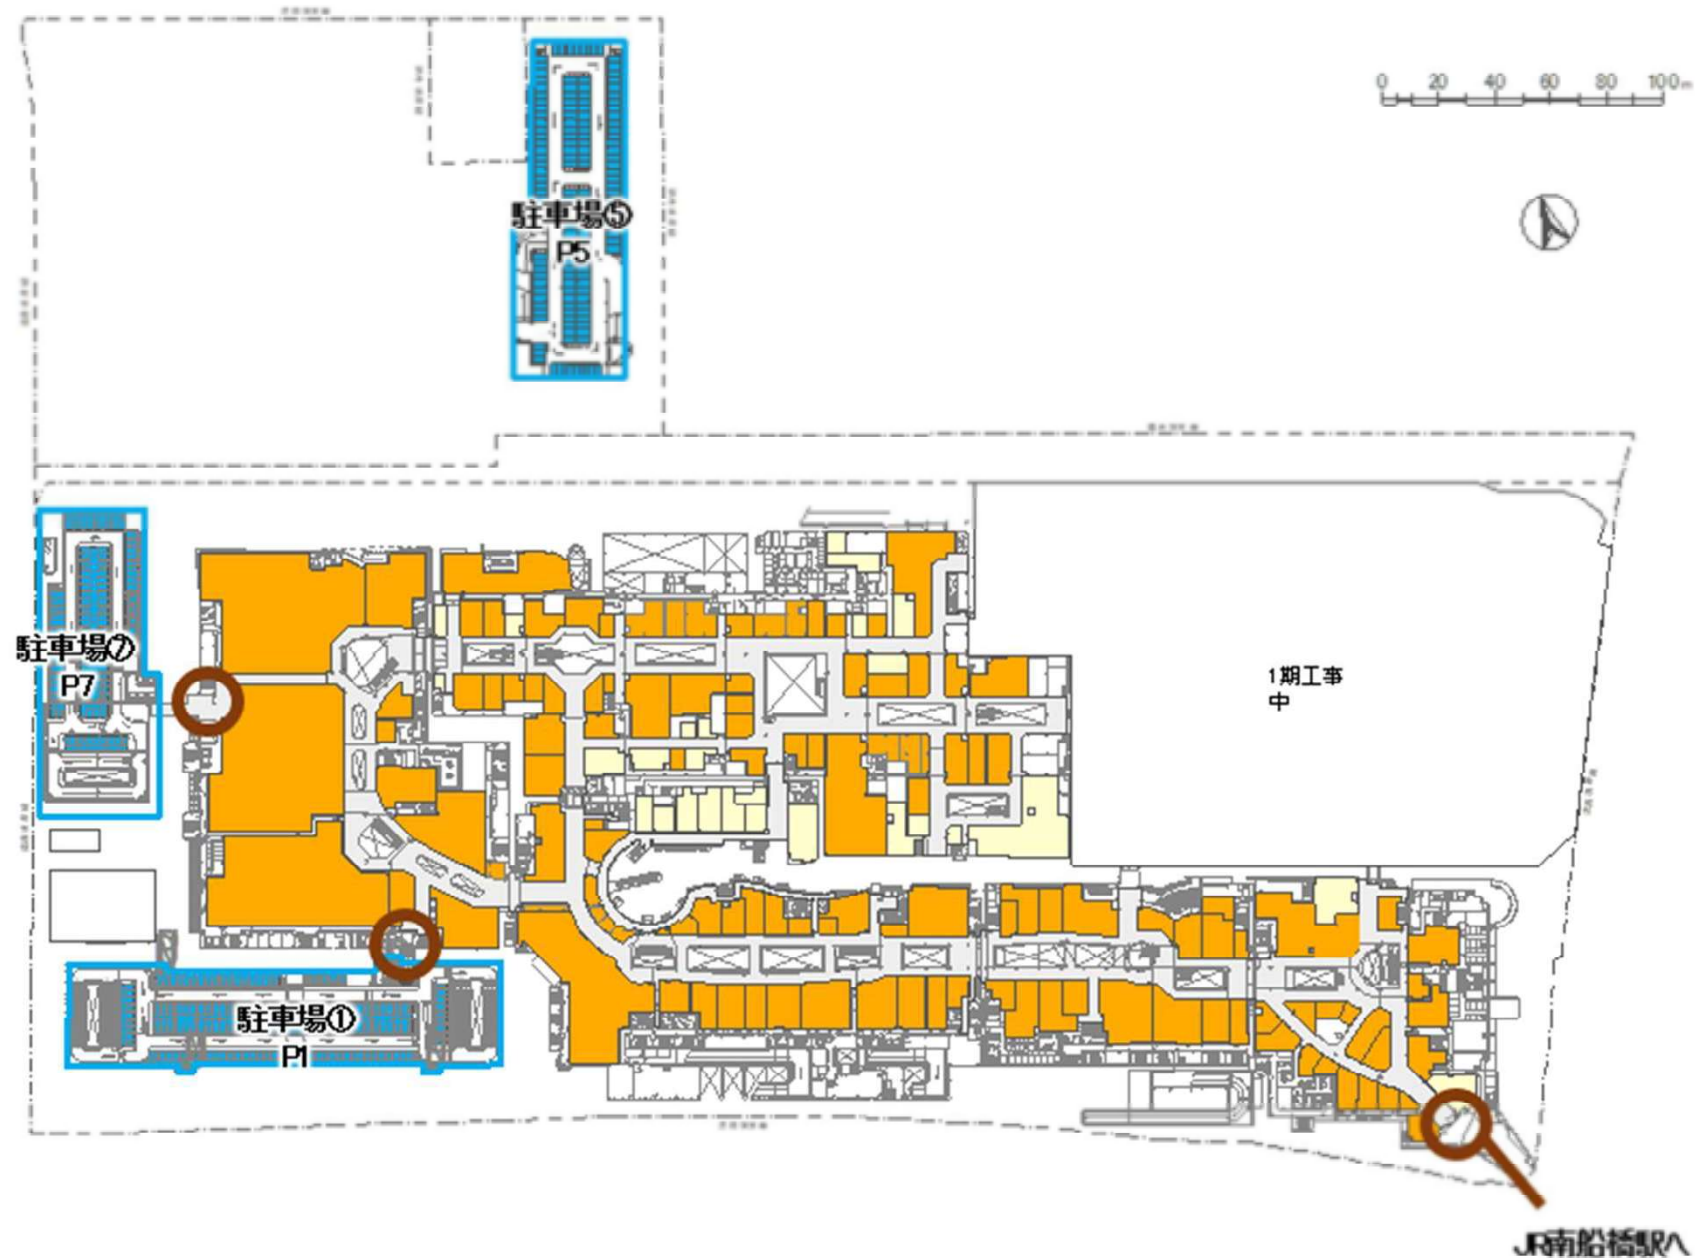
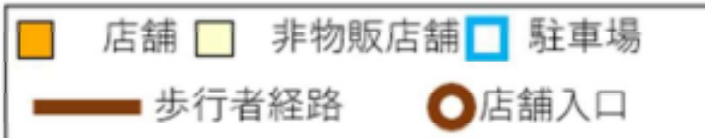


図3-4【変更後】建物・駐車場配置
図(2階)

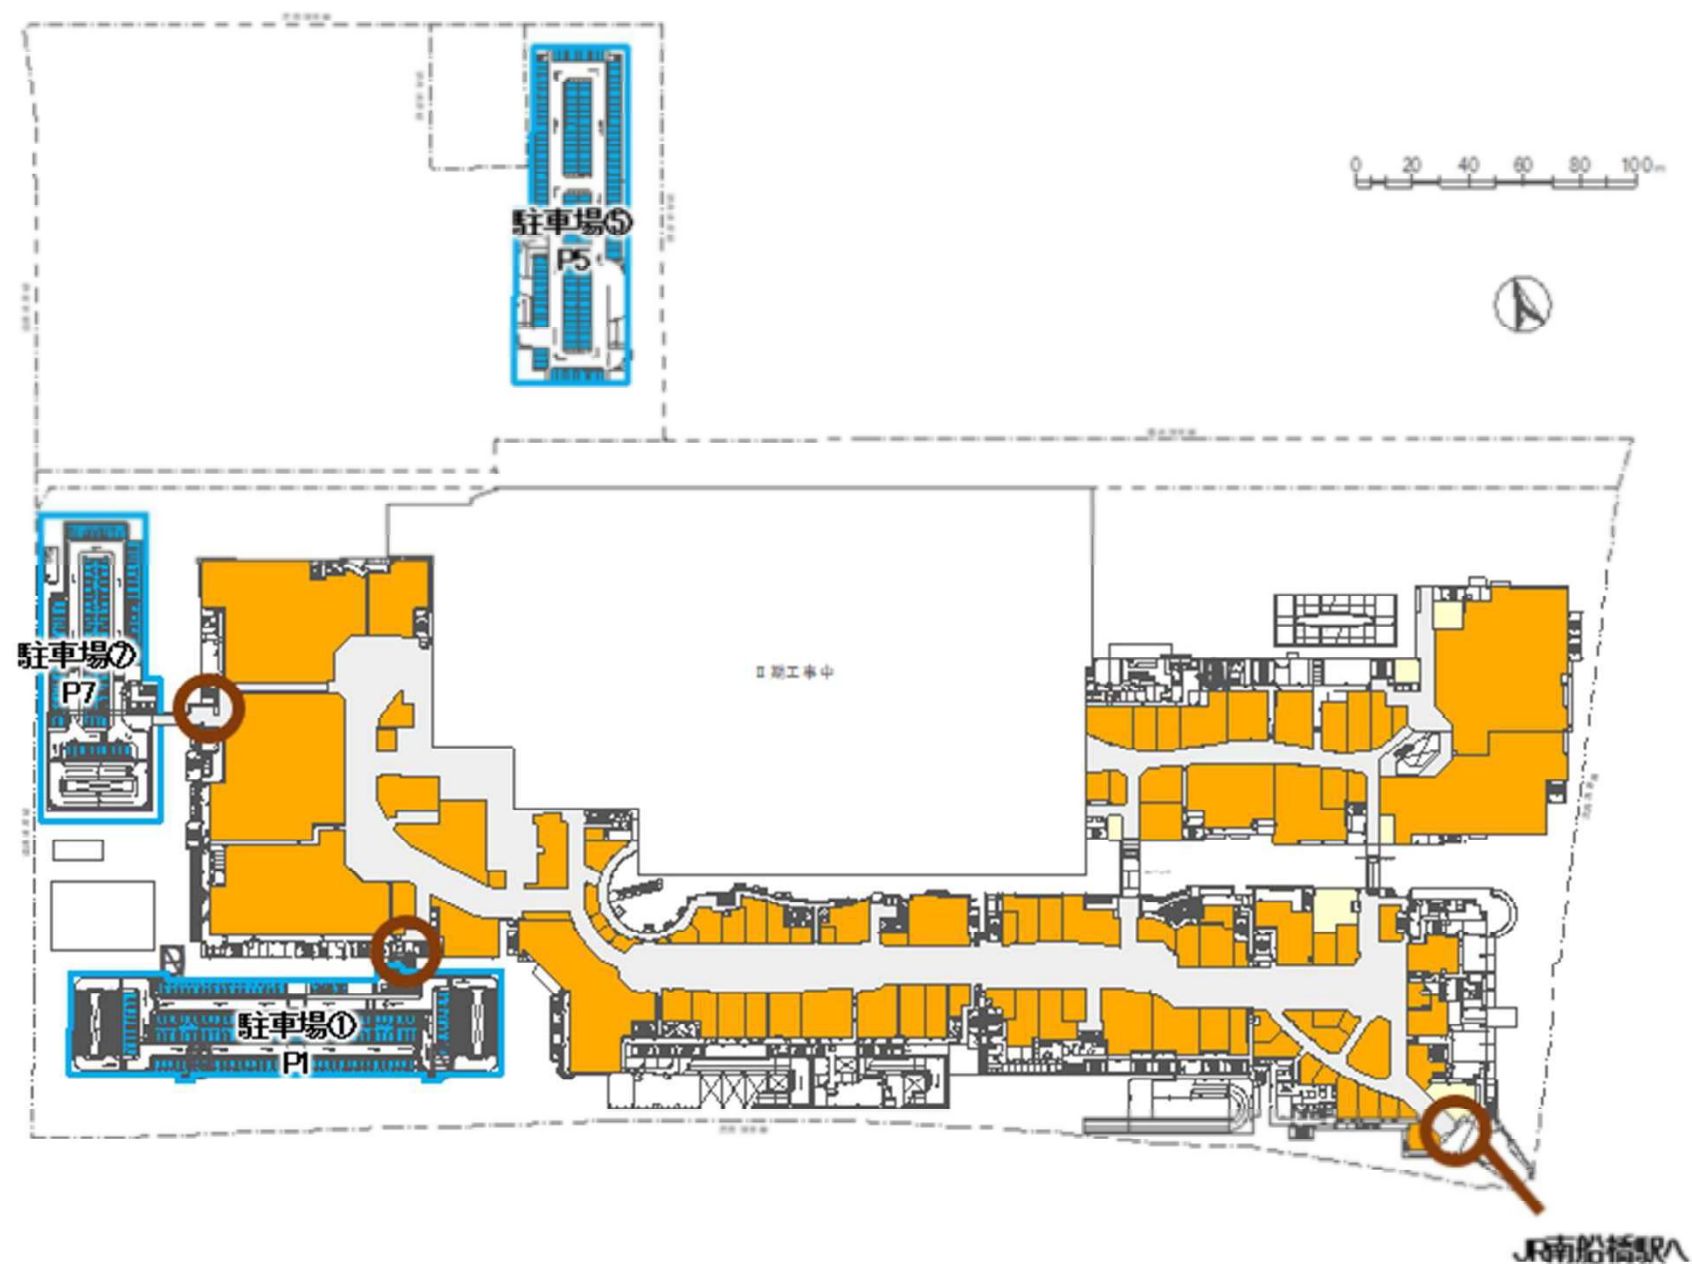
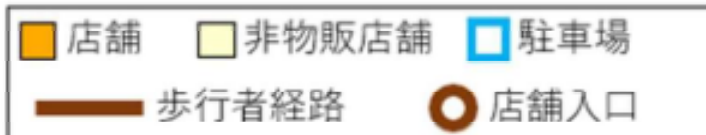


図3-5【変更前】建物・駐車場配置
図(3階)

■ 店舗 ■ 非物販店舗 □ 駐車場 ● 店舗入口

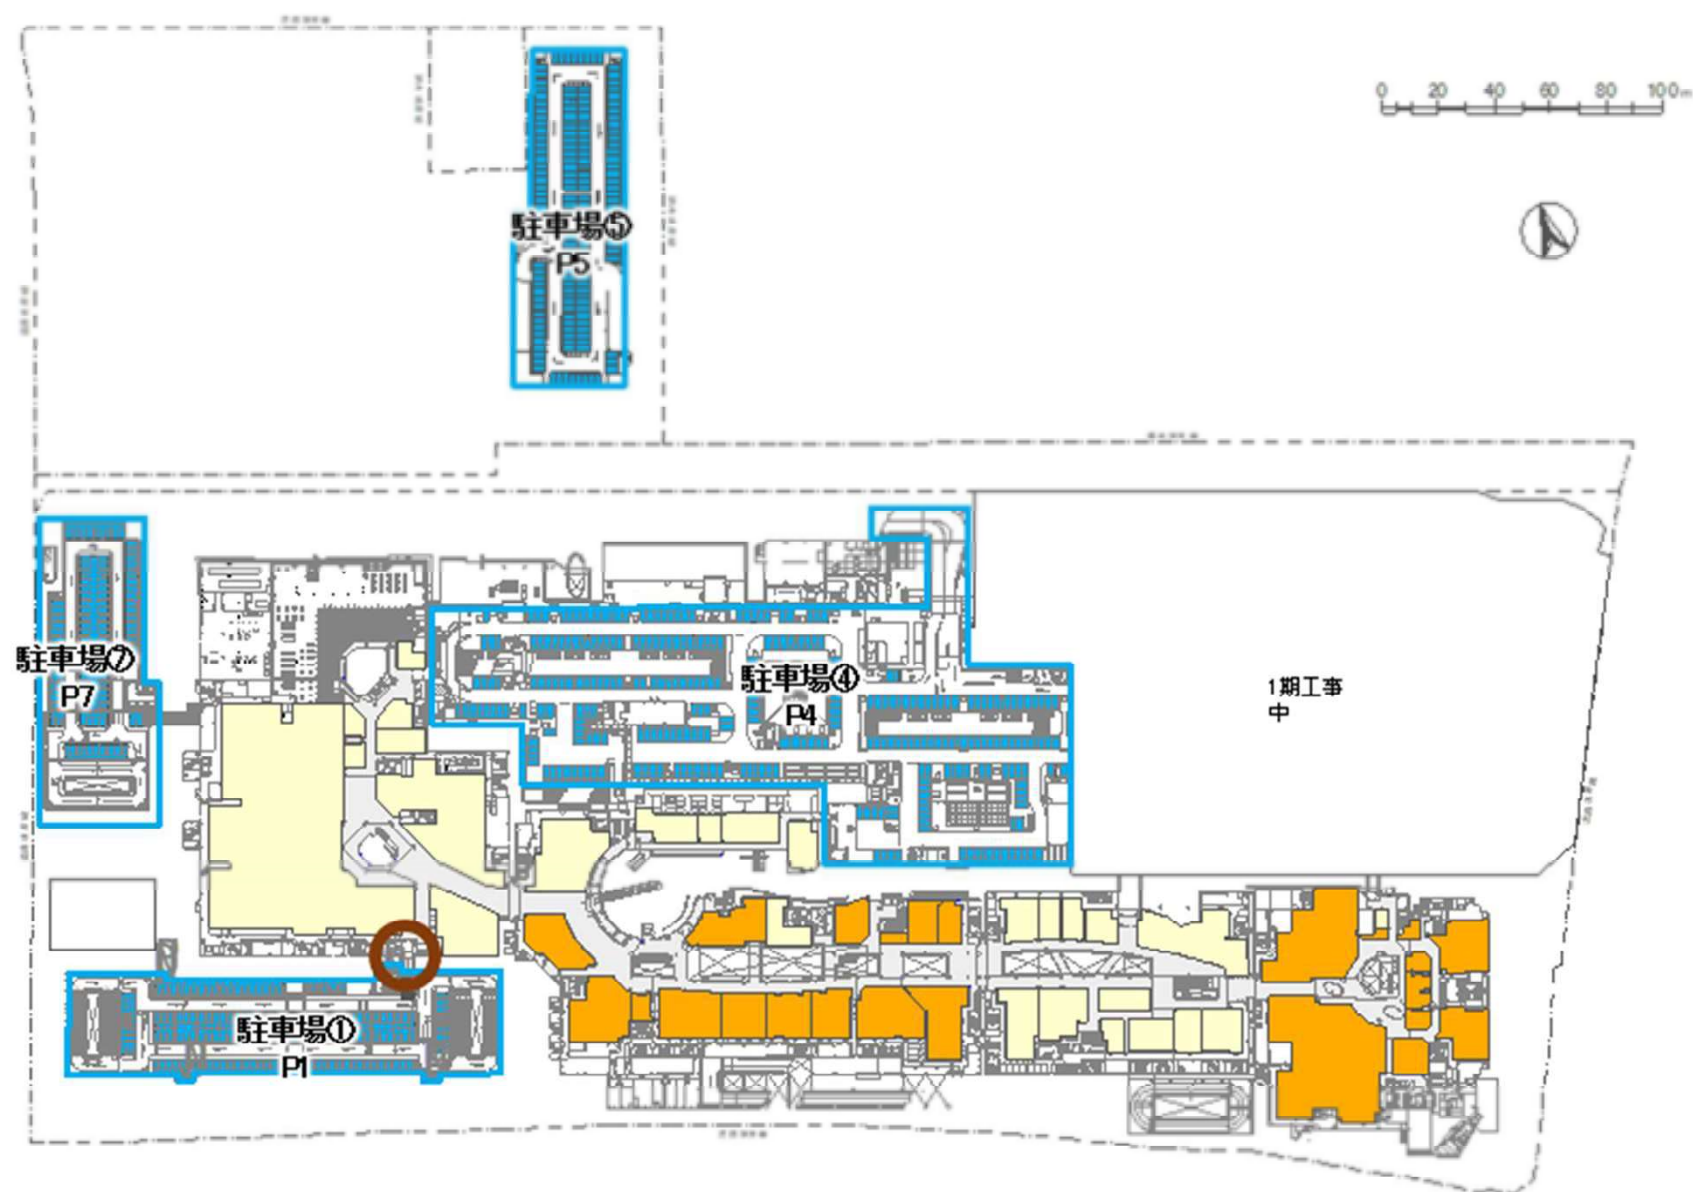


図3-6【変更後】建物・駐車場配置
図(3階)

■ 店舗 ■ 非物販店舗 ■ 駐車場 ● 店舗入口

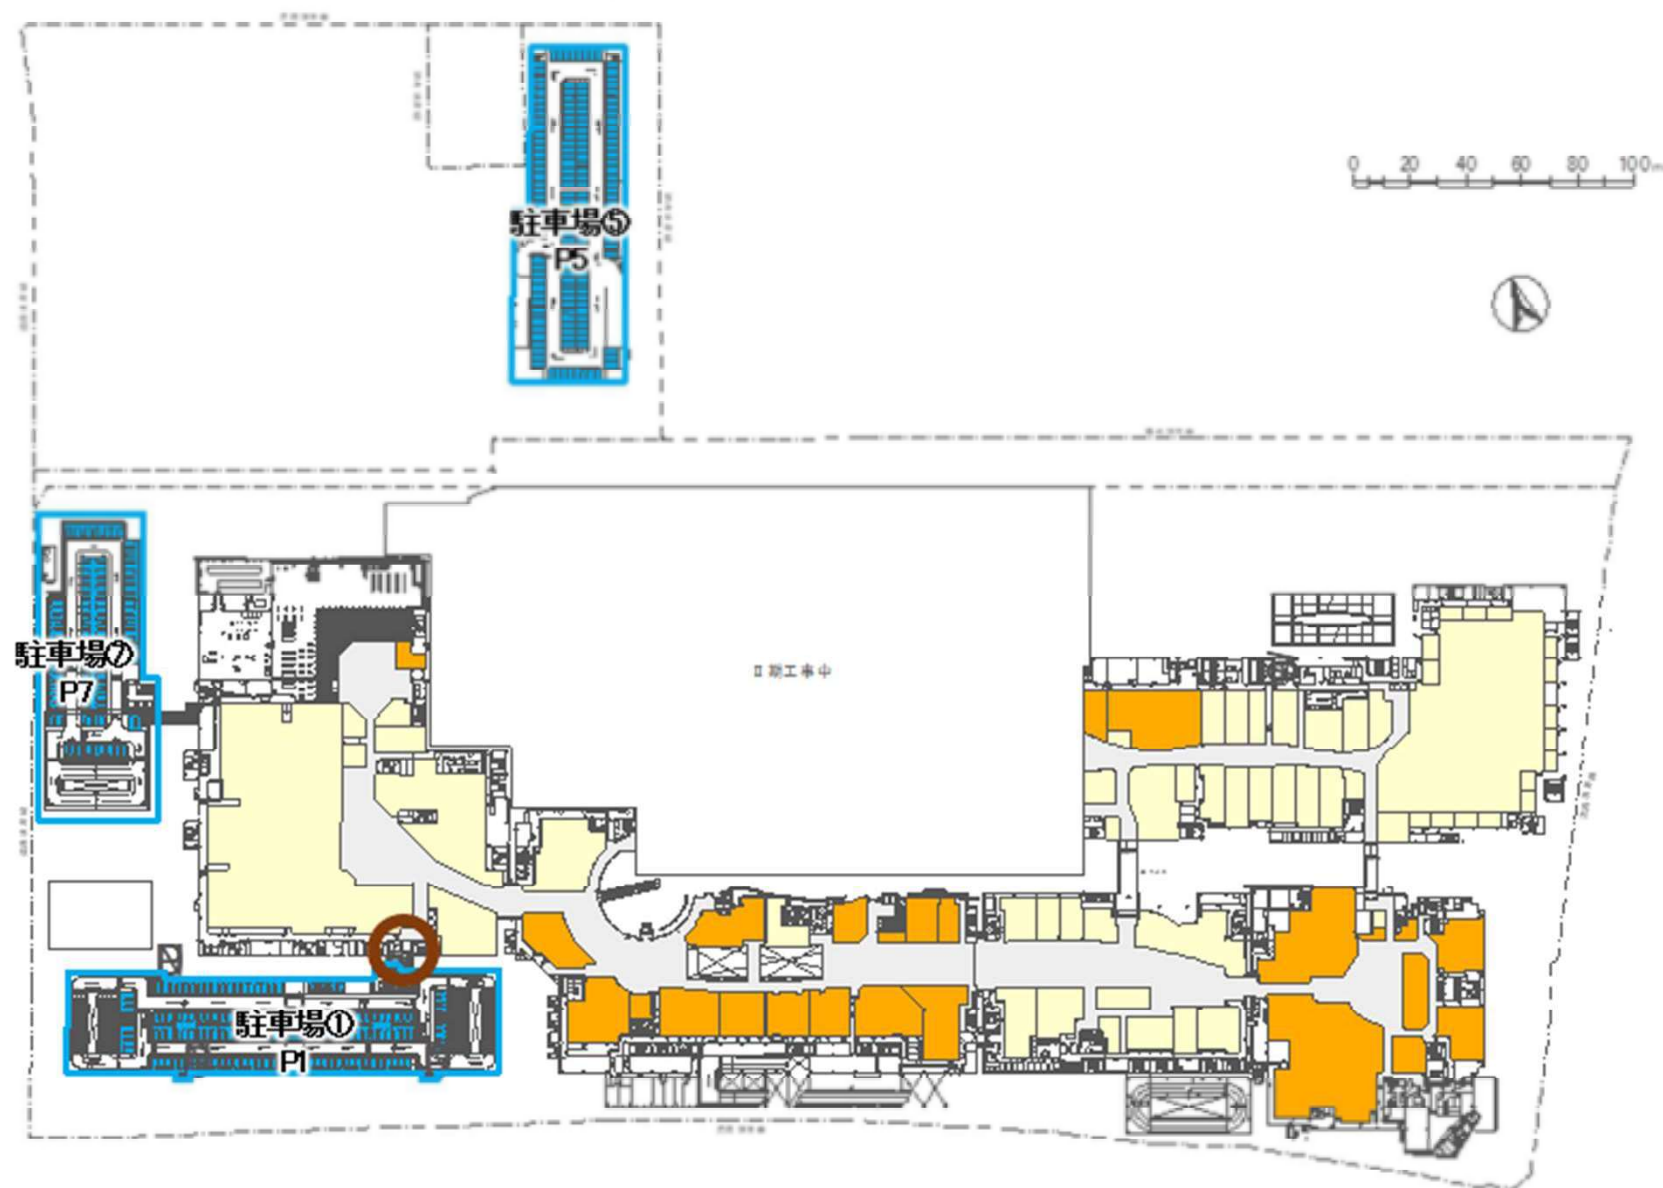


図3-7【変更前】建物・駐車場配置
図(R階)

□ 駐車場

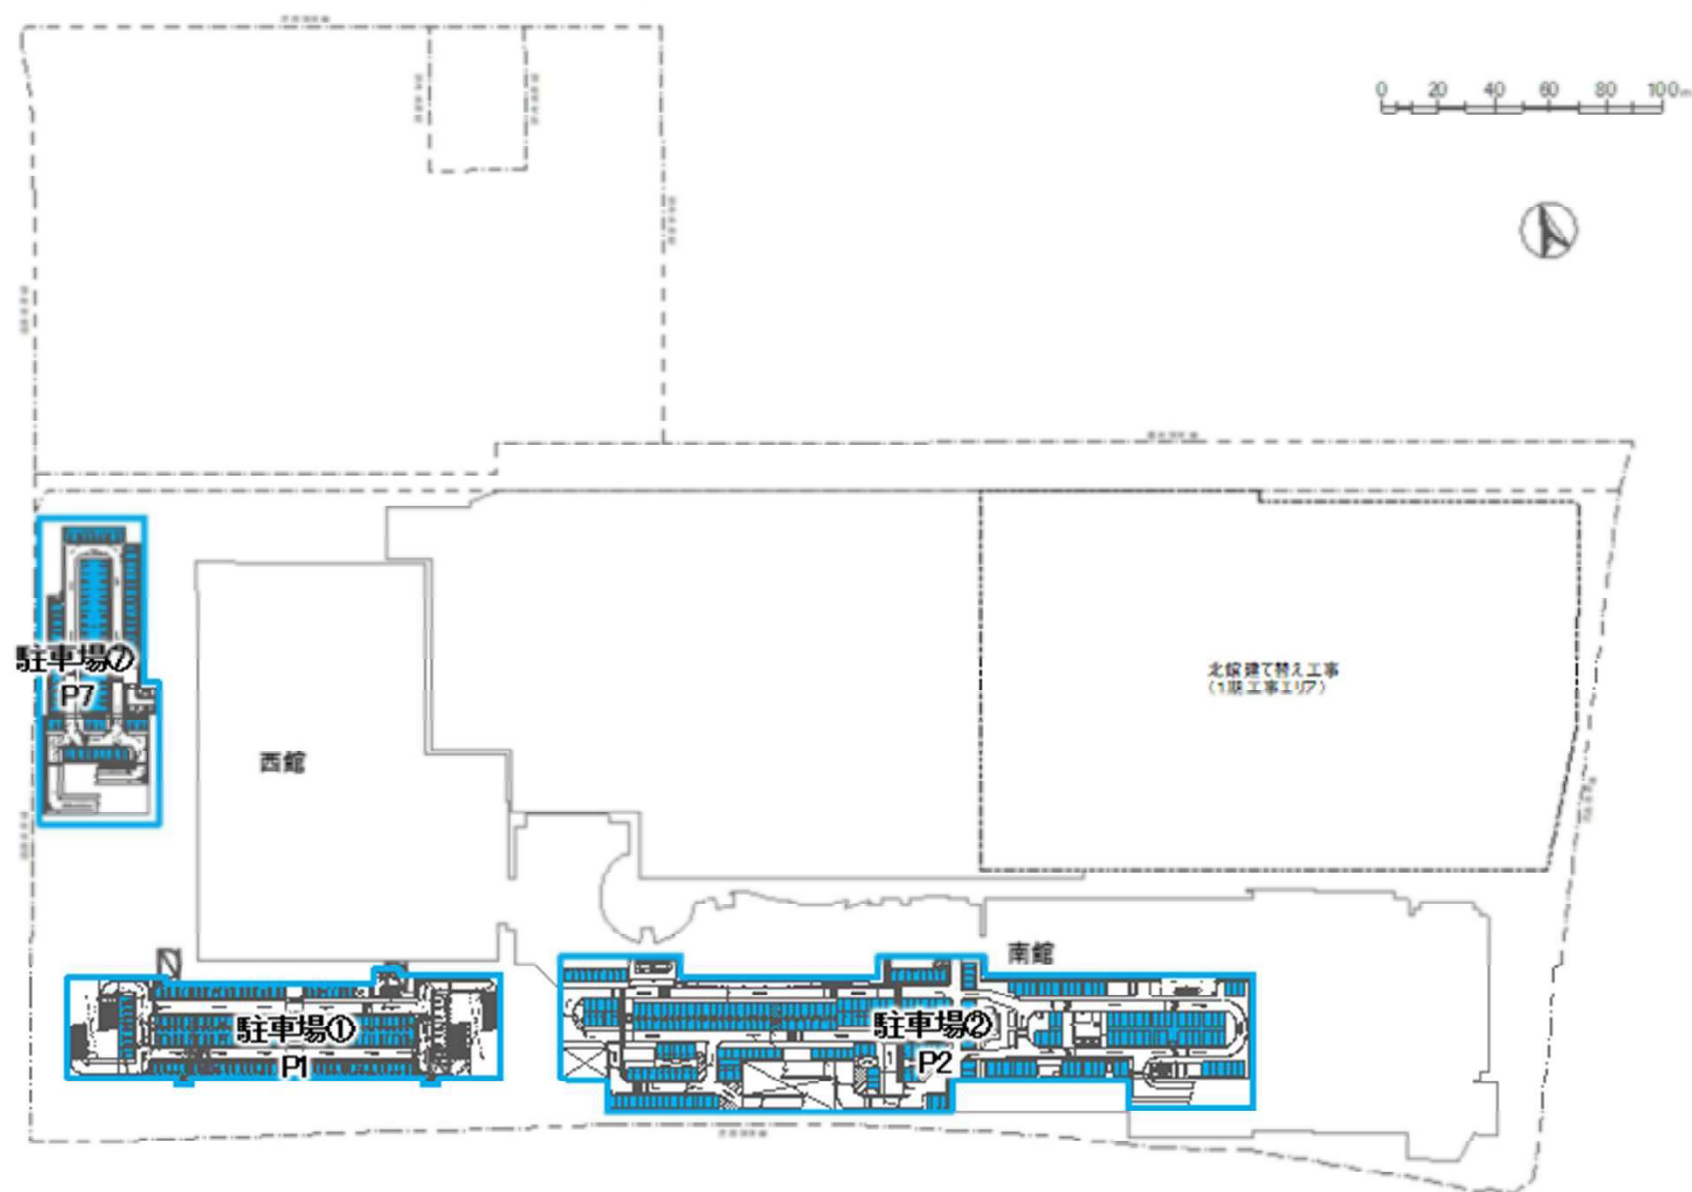


図3-8【変更後】建物・駐車場配置
図(R階)

■ 駐車場

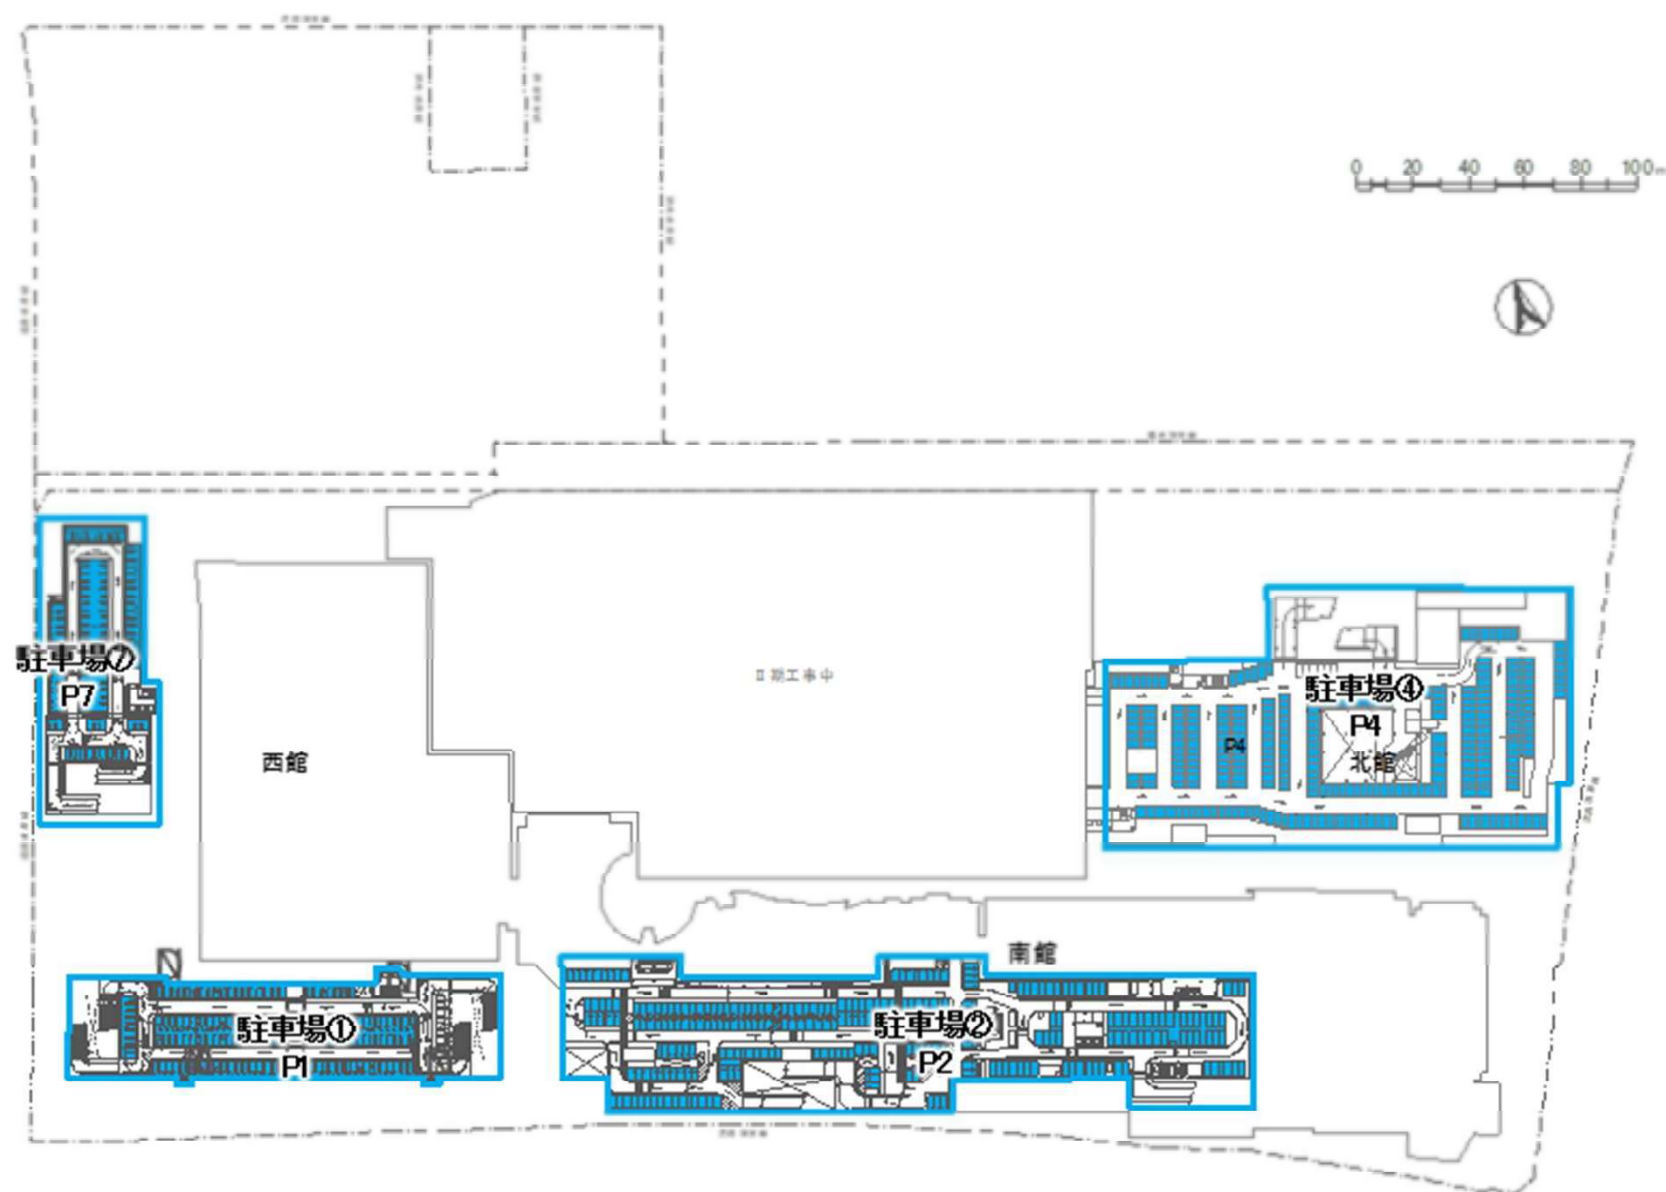


図3-9【変更前】隔地駐車
場配置図

□ 駐車場 — 歩行者経路

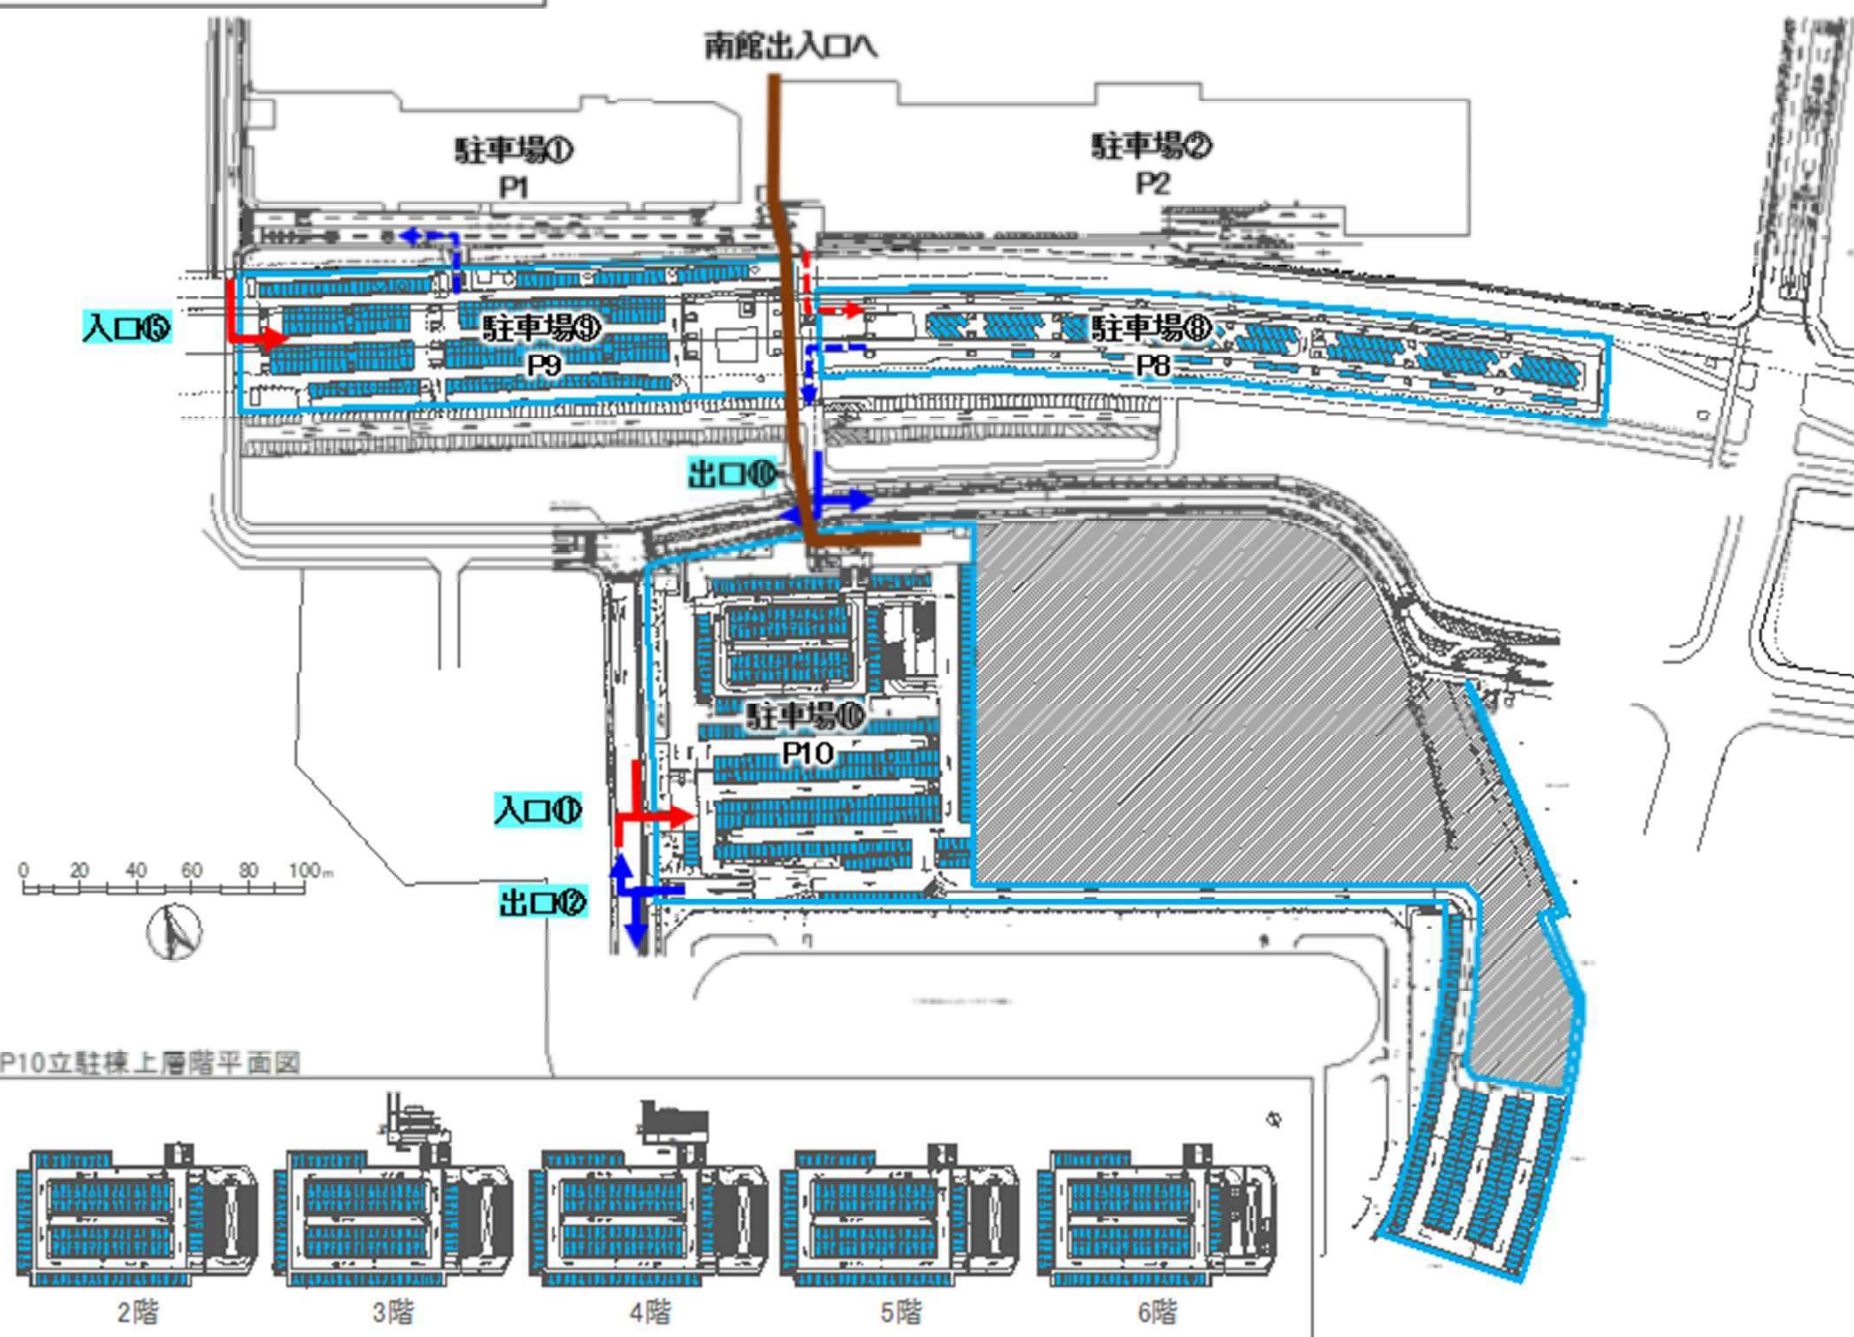


図3-10【変更後】隔地駐
車場配置図

□ 駐車場 — 歩行者経路


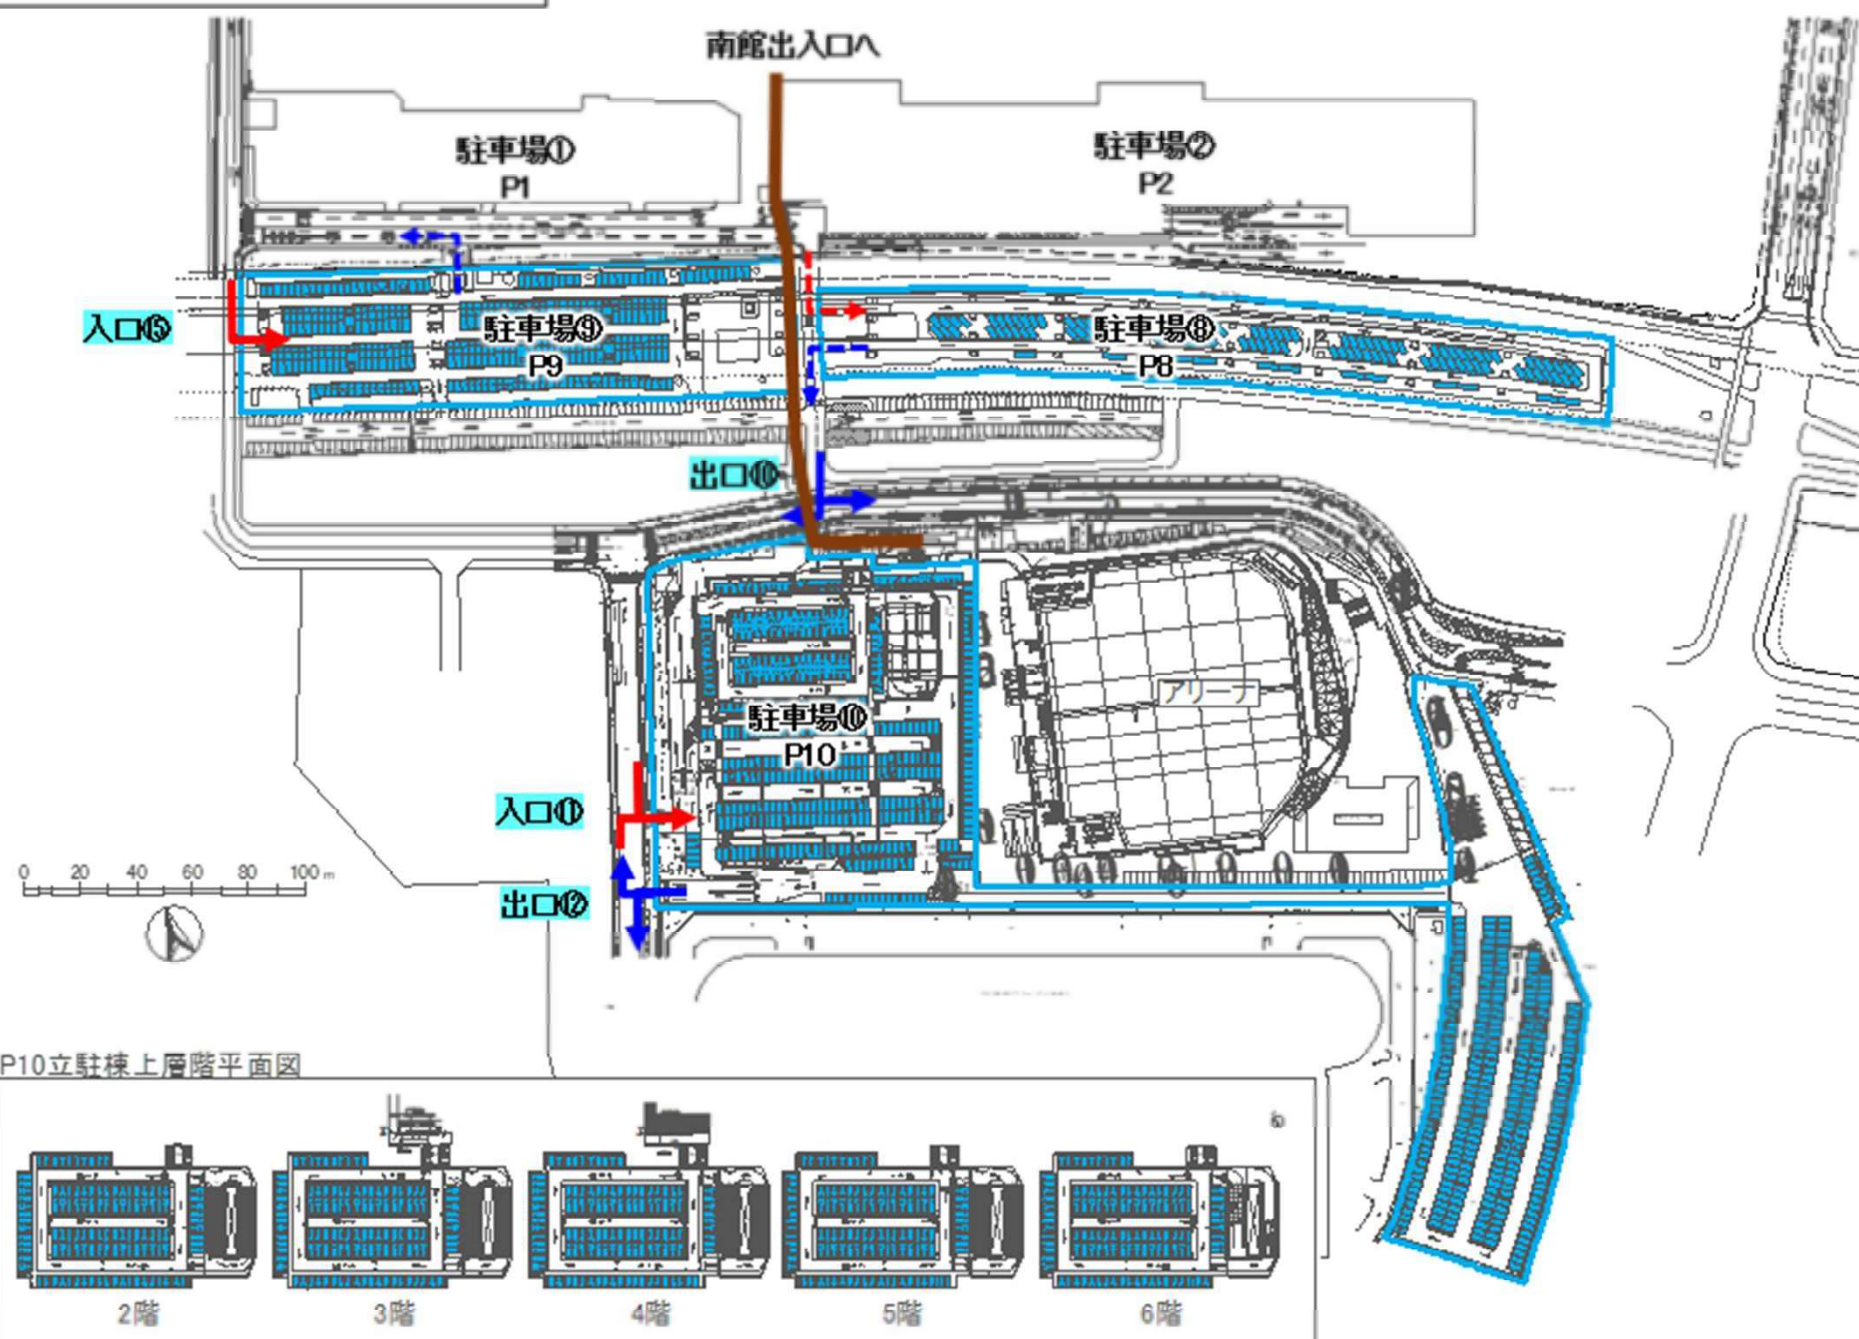


図3-11【変更前】P1・P2・P7中層階平面図


□ 駐車場

P1中層階平面図


2階

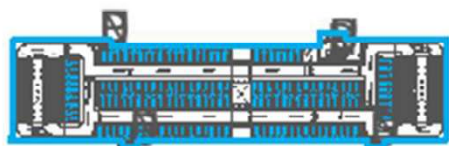


3階

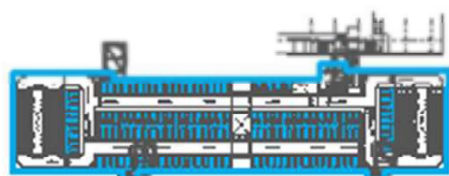


4階

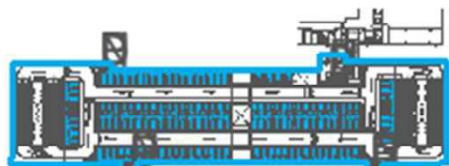

5階

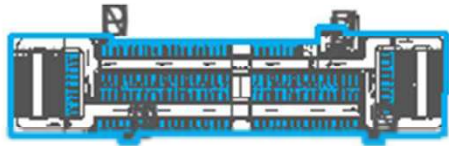


6階

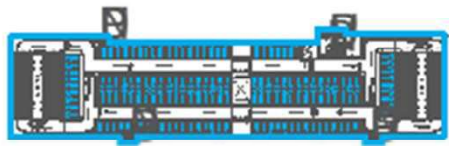


P2中層階平面図


4階

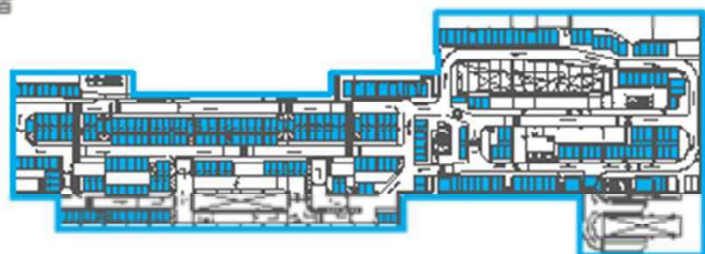


5階

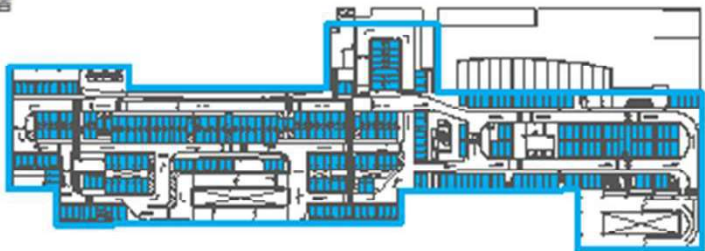

6階

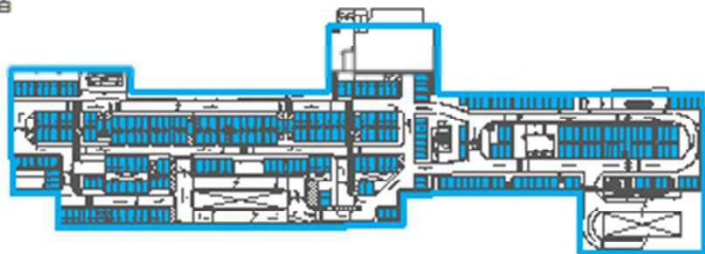


7階

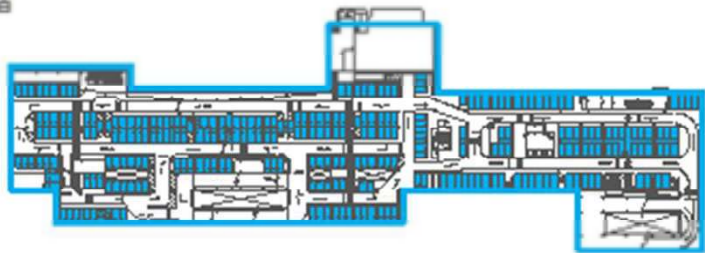


P7中層階平面図


2階

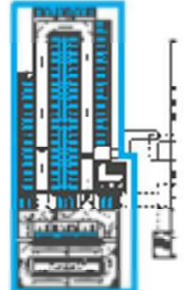


3階

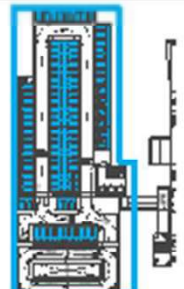

4階

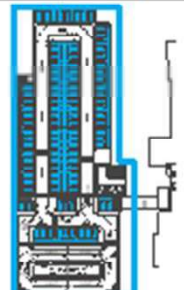

5階

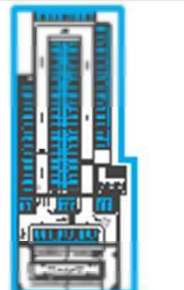


0 20 40 60 80 100m

図3-12【変更後】P1・P2・P7
中層階平面図


□ 駐車場

P1中層階平面図

2階

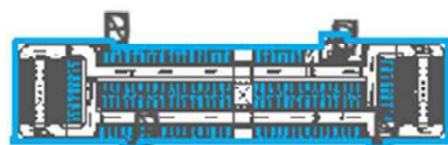

3階

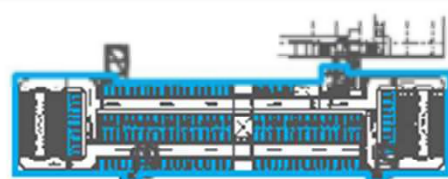


4階



5階




6階

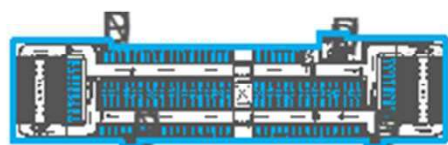


P2中層階平面図


4階

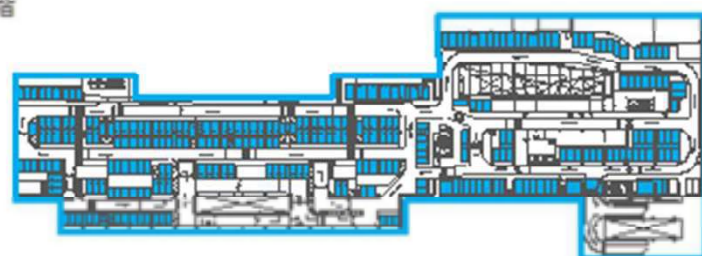


5階

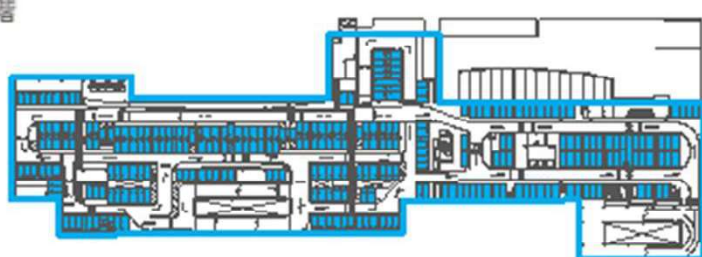

6階

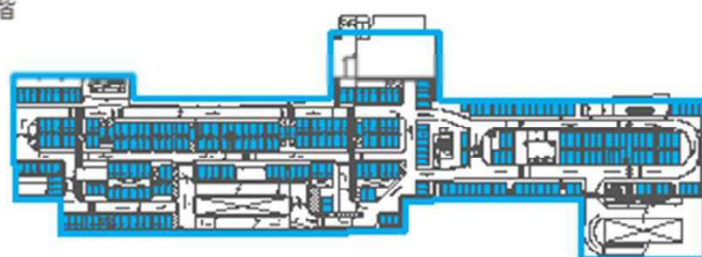


7階

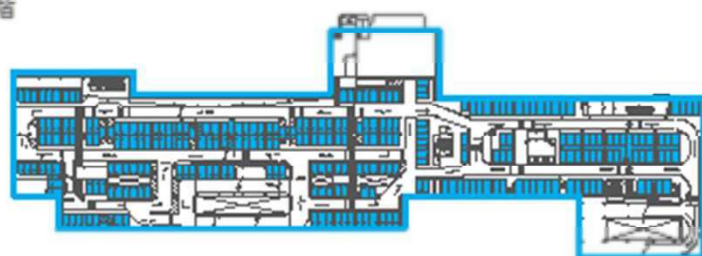


P7中層階平面図


2階

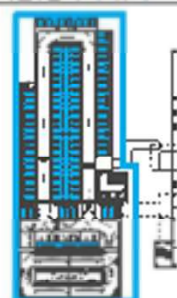


3階

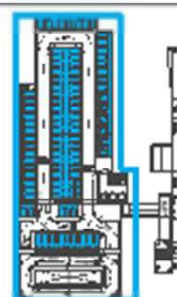

4階

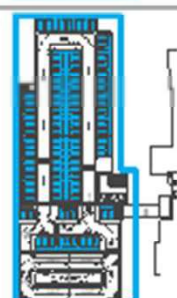

5階

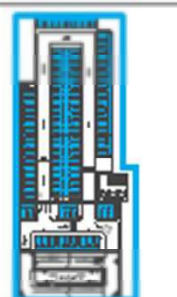

0 20 40 60 80 100m