
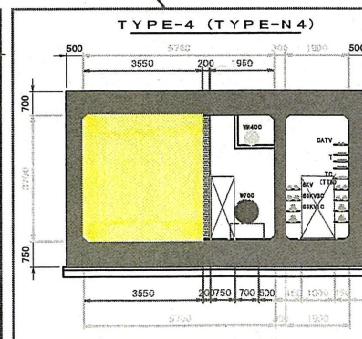
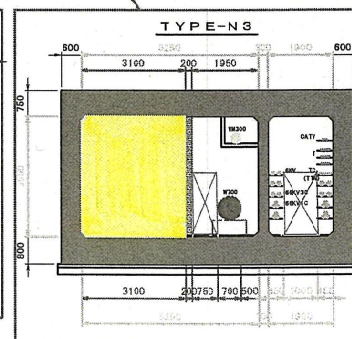
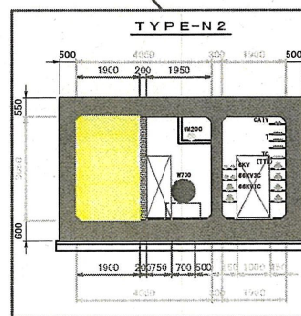


拡大地区共同溝 全体図

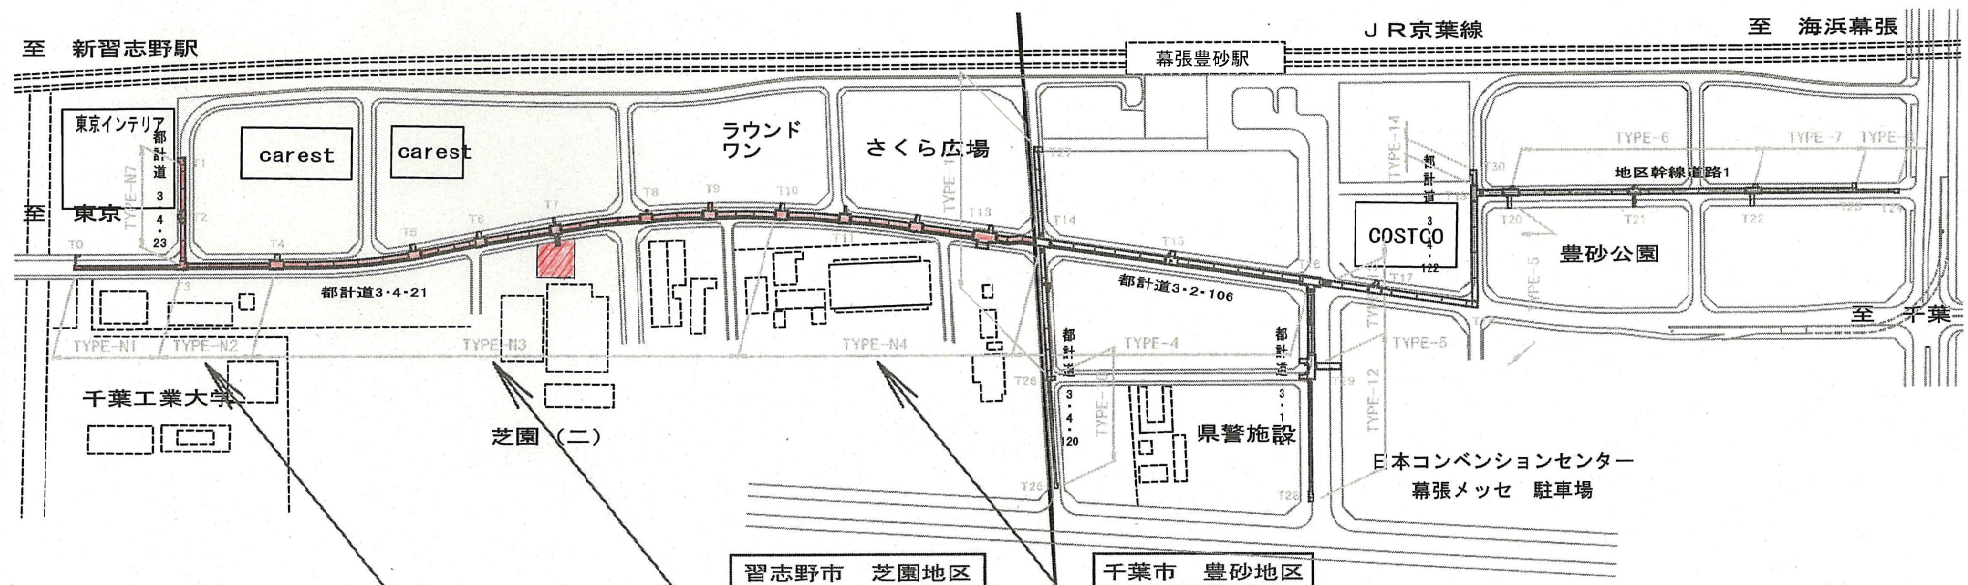

1. 配管スペース（有効活用には使用するの当該スペース）は、共同溝断面図の左側。
2. 配線スペースは、共同溝断面図の右側。
3. 水道管敷設のため利用できるのは黄色の空間。