



名洗港港湾計画図

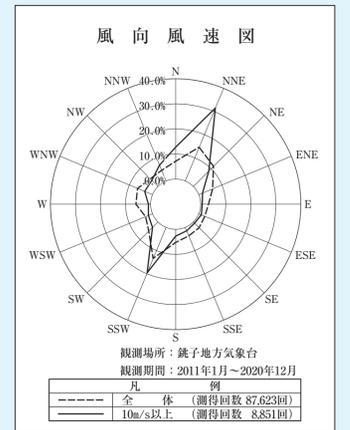

凡 例	
	航路 (今回計画)
	航路・泊地 (既 設)
	防波堤 (今回計画)
	防波堤 (既定計画)
	防砂堤 (既 設)
	公共岸壁 (今回計画)
	公共物揚場 (今回計画)
	物資補給施設 (今回計画)
	公共船揚場 (既 設)
	小型栈橋 (既定計画)
	小型栈橋 (既 設)
	海 浜 (今回計画)
	埠頭用地 (今回計画)
	埠頭用地 (既 設)
	緑 地 (今回計画)
	緑 地 (既 設)
	その他緑地 (今回計画)
	その他緑地 (既 設)
	臨港道路 (既 設)
	その他用地 (今回計画)
	その他用地 (既 設)
	良好な景観を形成する区域

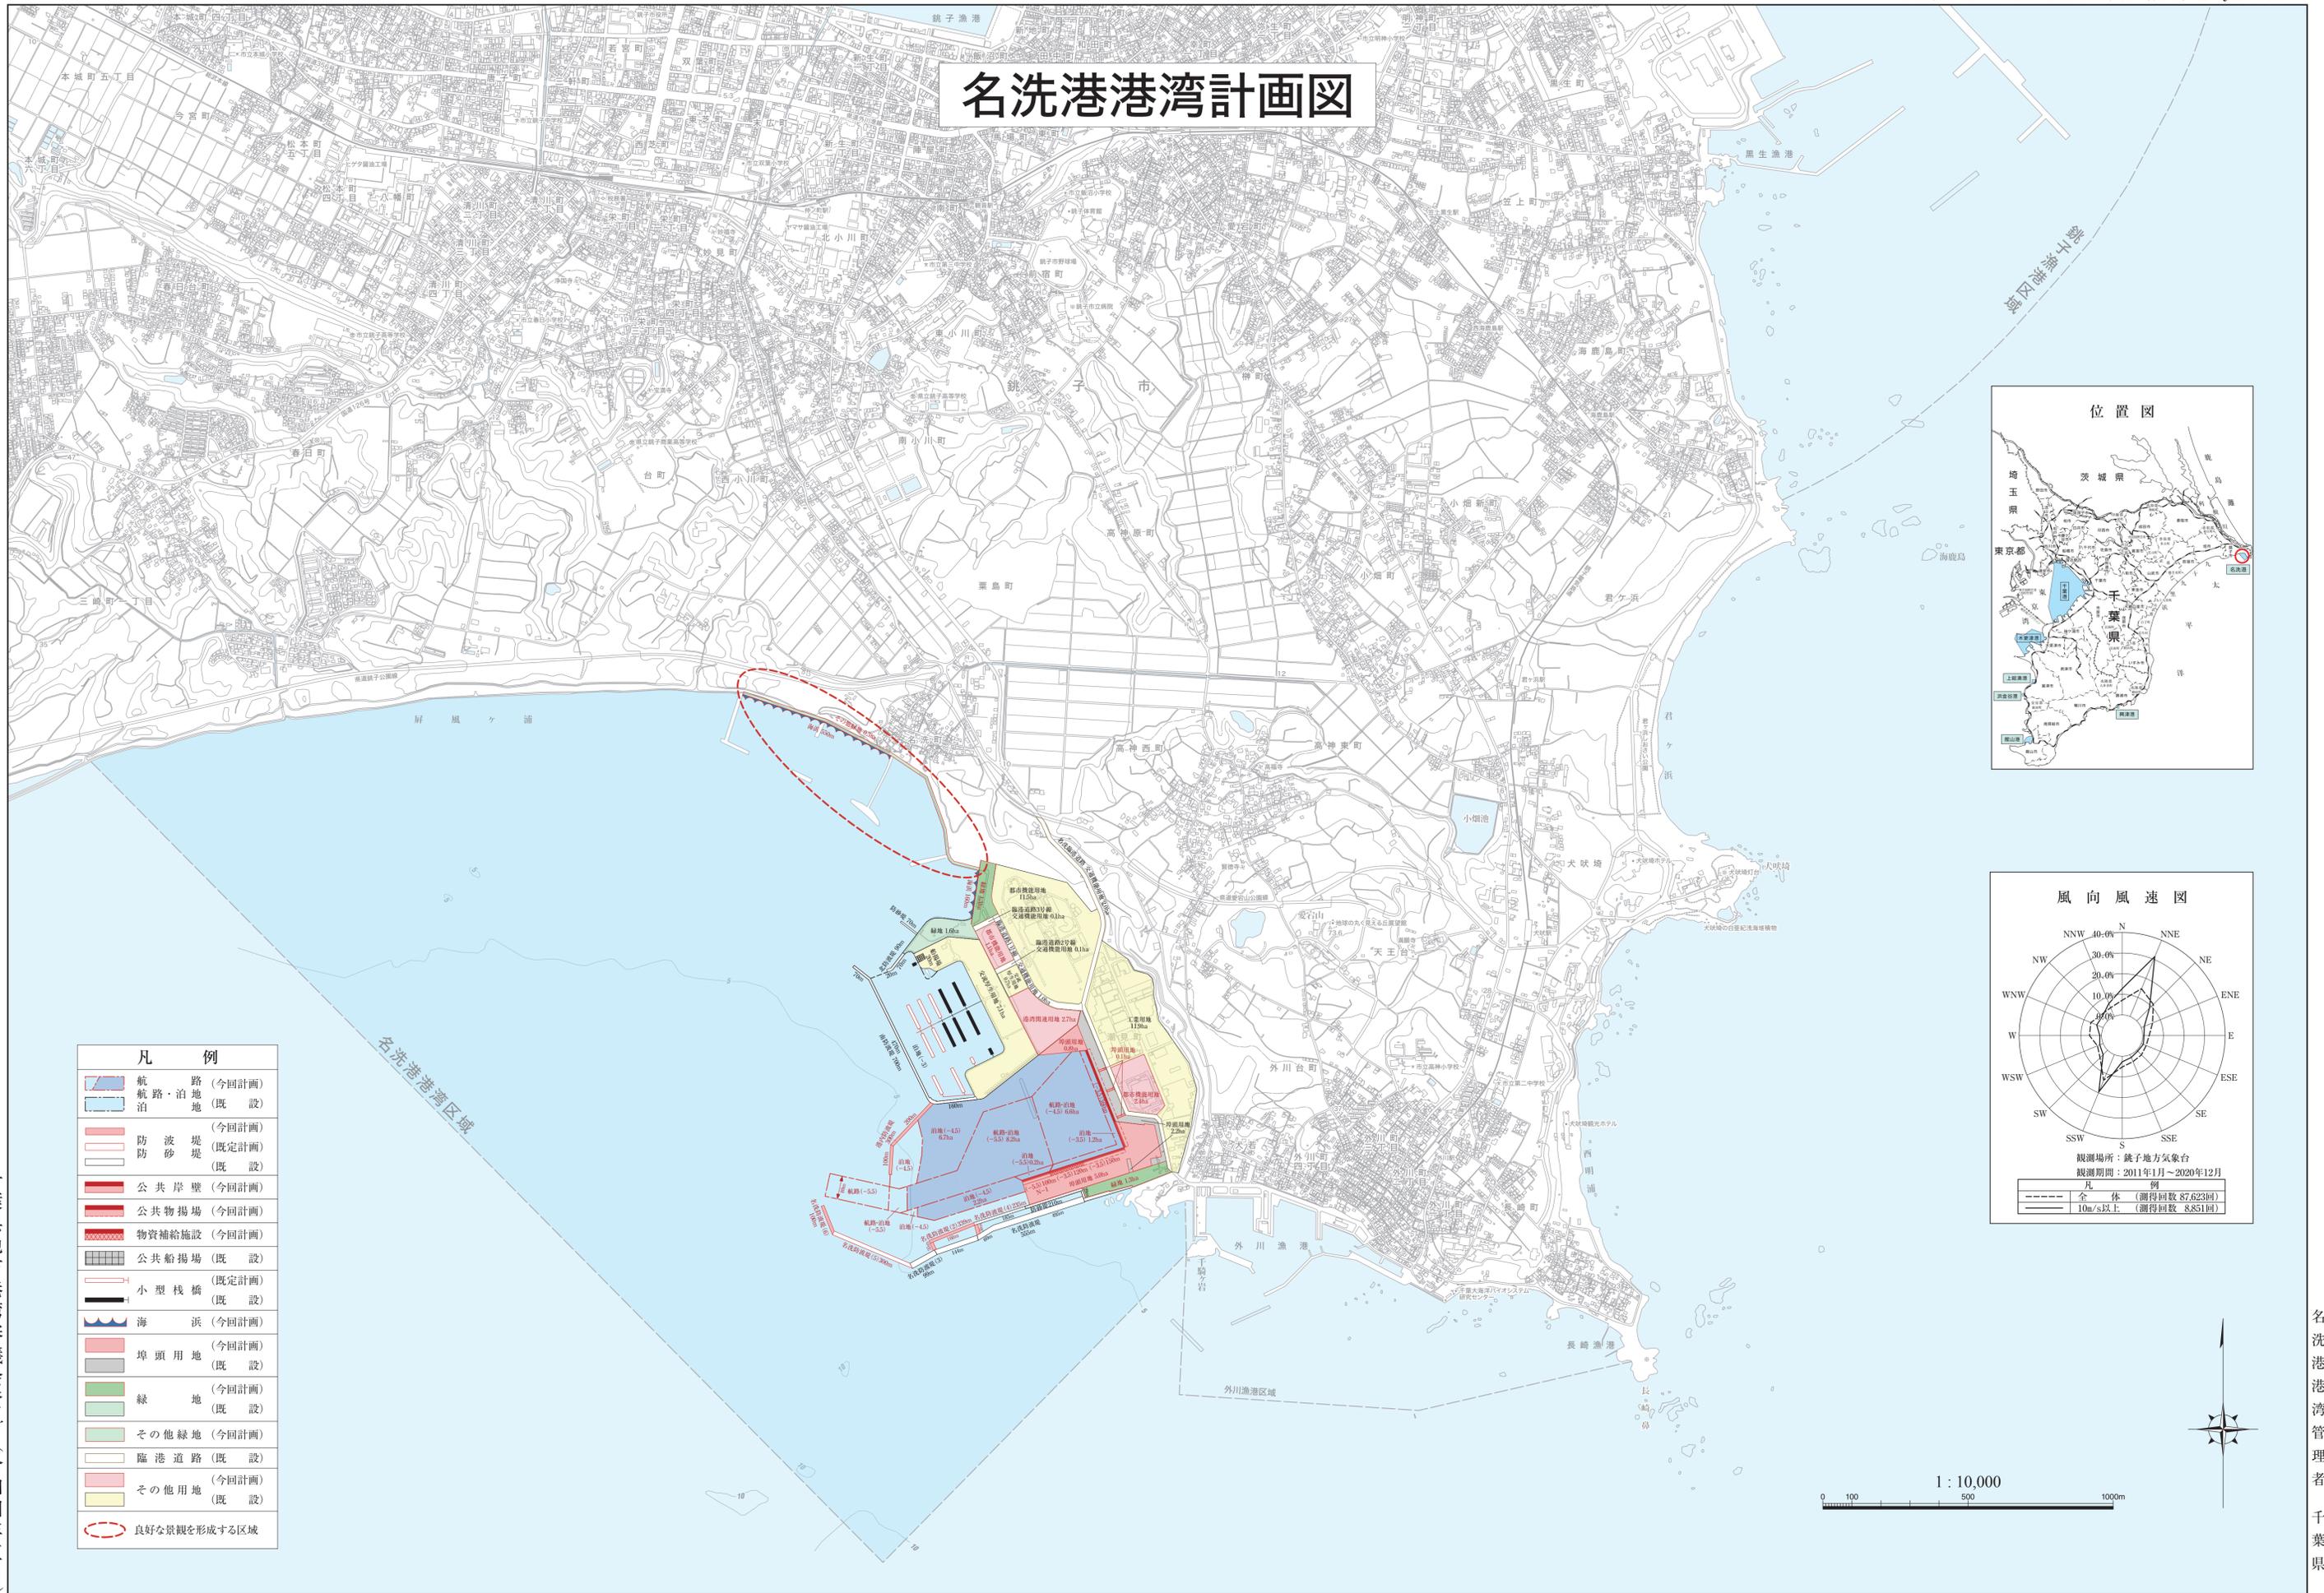