

〈整備計画平面図について〉

平面図は、以下の凡例により、計画している海岸保全施設等の位置を表示したものである。色及び線種が既設、計画などの区分を、記号が施設の種類を表している。


凡 例

色及び線種の分類		記号の分類	
海岸保全区域		堤防・護岸・胸壁等	
海岸保全予定区域		離岸堤・消波工	
既設海岸保全施設		人工リーフ・潜堤	
計画海岸保全施設		突堤等	
河川施設		養浜	
その他の施設		水門・樋門	
防護線		排水機場	
港湾・漁港施設整備計画			


※「計画海岸保全施設」は、「開口部処理」を含む。

- 海岸保全区域：現在指定されている海岸保全区域。（緑実線）
 海岸保全予定区域：今後、海岸保全区域の指定を予定している区域。（緑点線）
 既設海岸保全施設：既に設置されている海岸保全施設。（橙実線）
 計画海岸保全施設：新設または改良等を計画している海岸保全施設。（赤実線）
 なお、改良等の場合には、既設海岸保全施設と重複して示される。
 河川施設：河川区域内にある堤防等の防護施設。（青実線）
 その他の施設：海岸保全施設、河川施設、港湾施設及び漁港施設以外の防護施設（黄実線）
 防護線：防護すべき地域の最前線。（黒点線）
 これより陸側の地域を防護すべきとしている。なお、海岸保全施設等がある場合には、防護線と施設の位置が一致するため、表示されない。
 港湾・漁港施設整備計画：海岸保全施設ではないが、港湾・漁港施設整備計画で整備予定となっている防波堤などの施設。（紫実線）



（表示例）

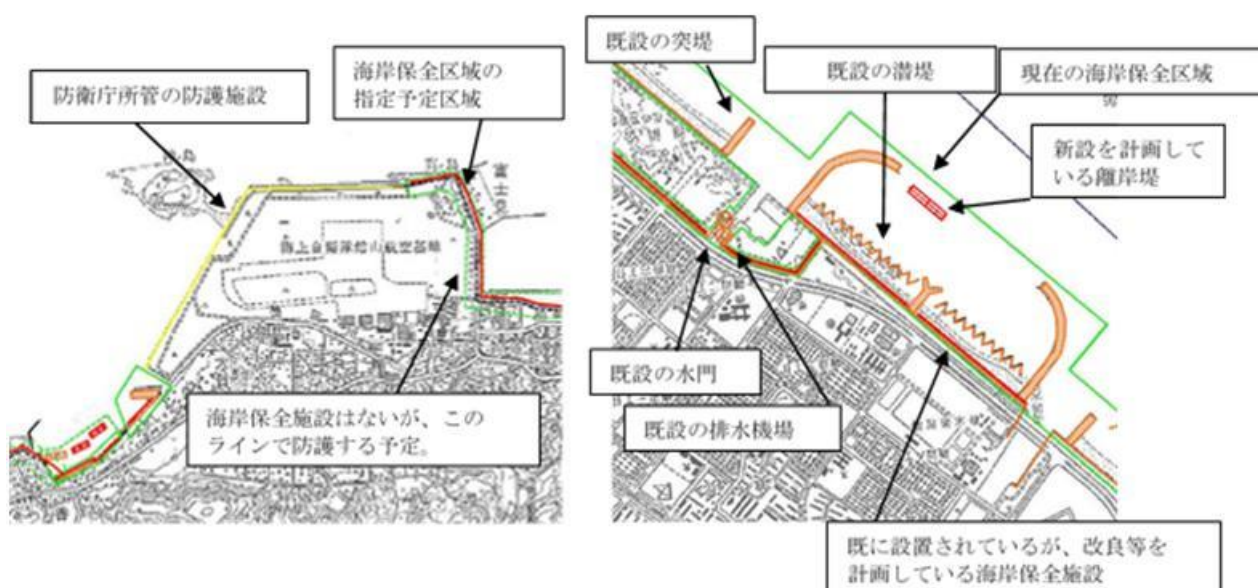


(平面図の索引)

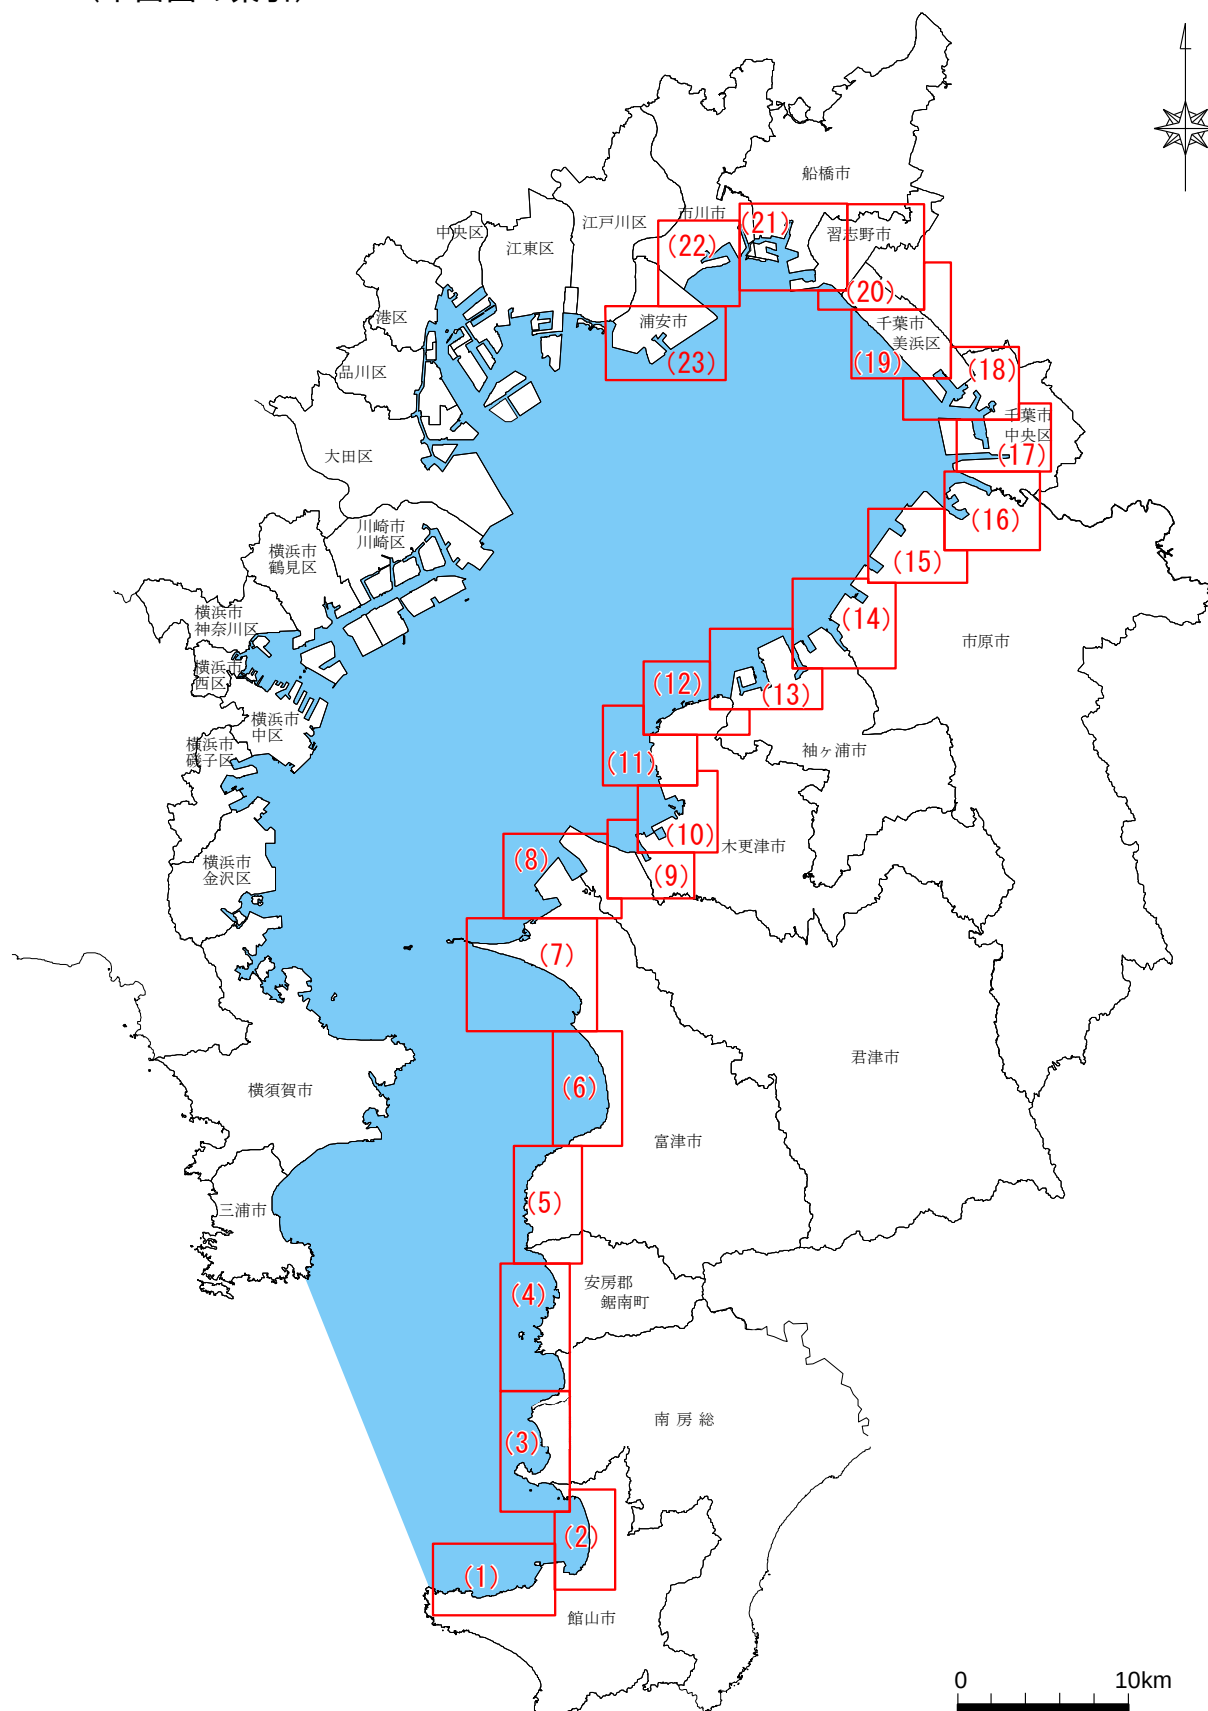



海岸保全施設平面図(1)

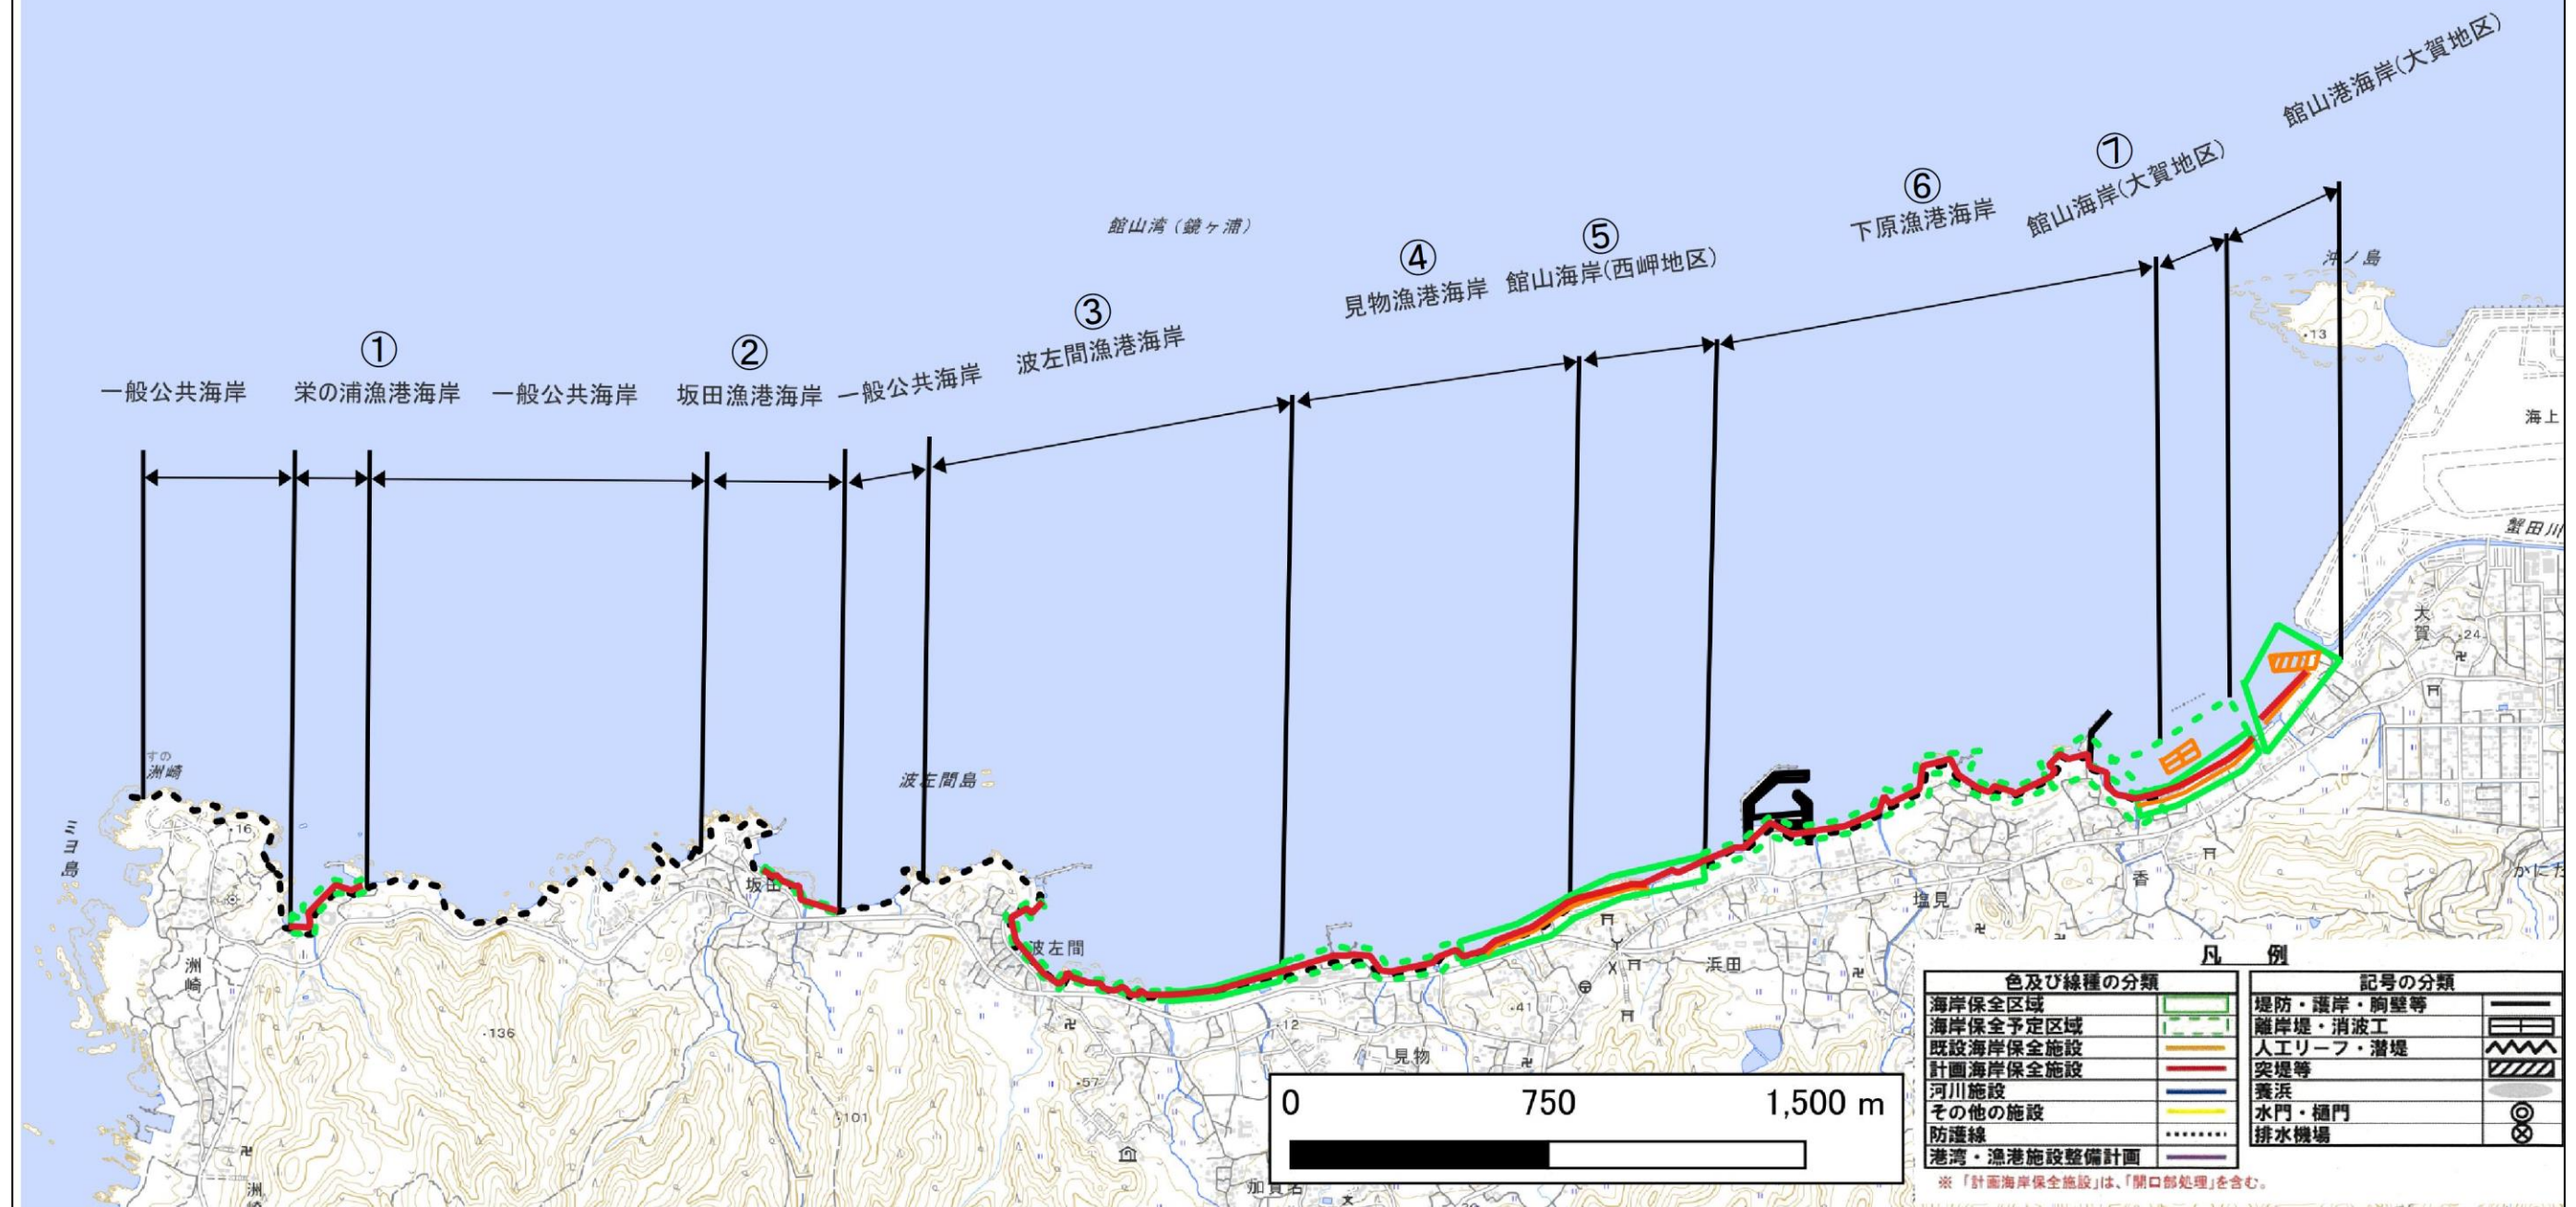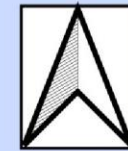

背景地図の出典：国土地理院地図（淡色地図）

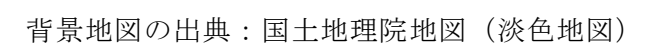

海岸保全施設平面図(3)

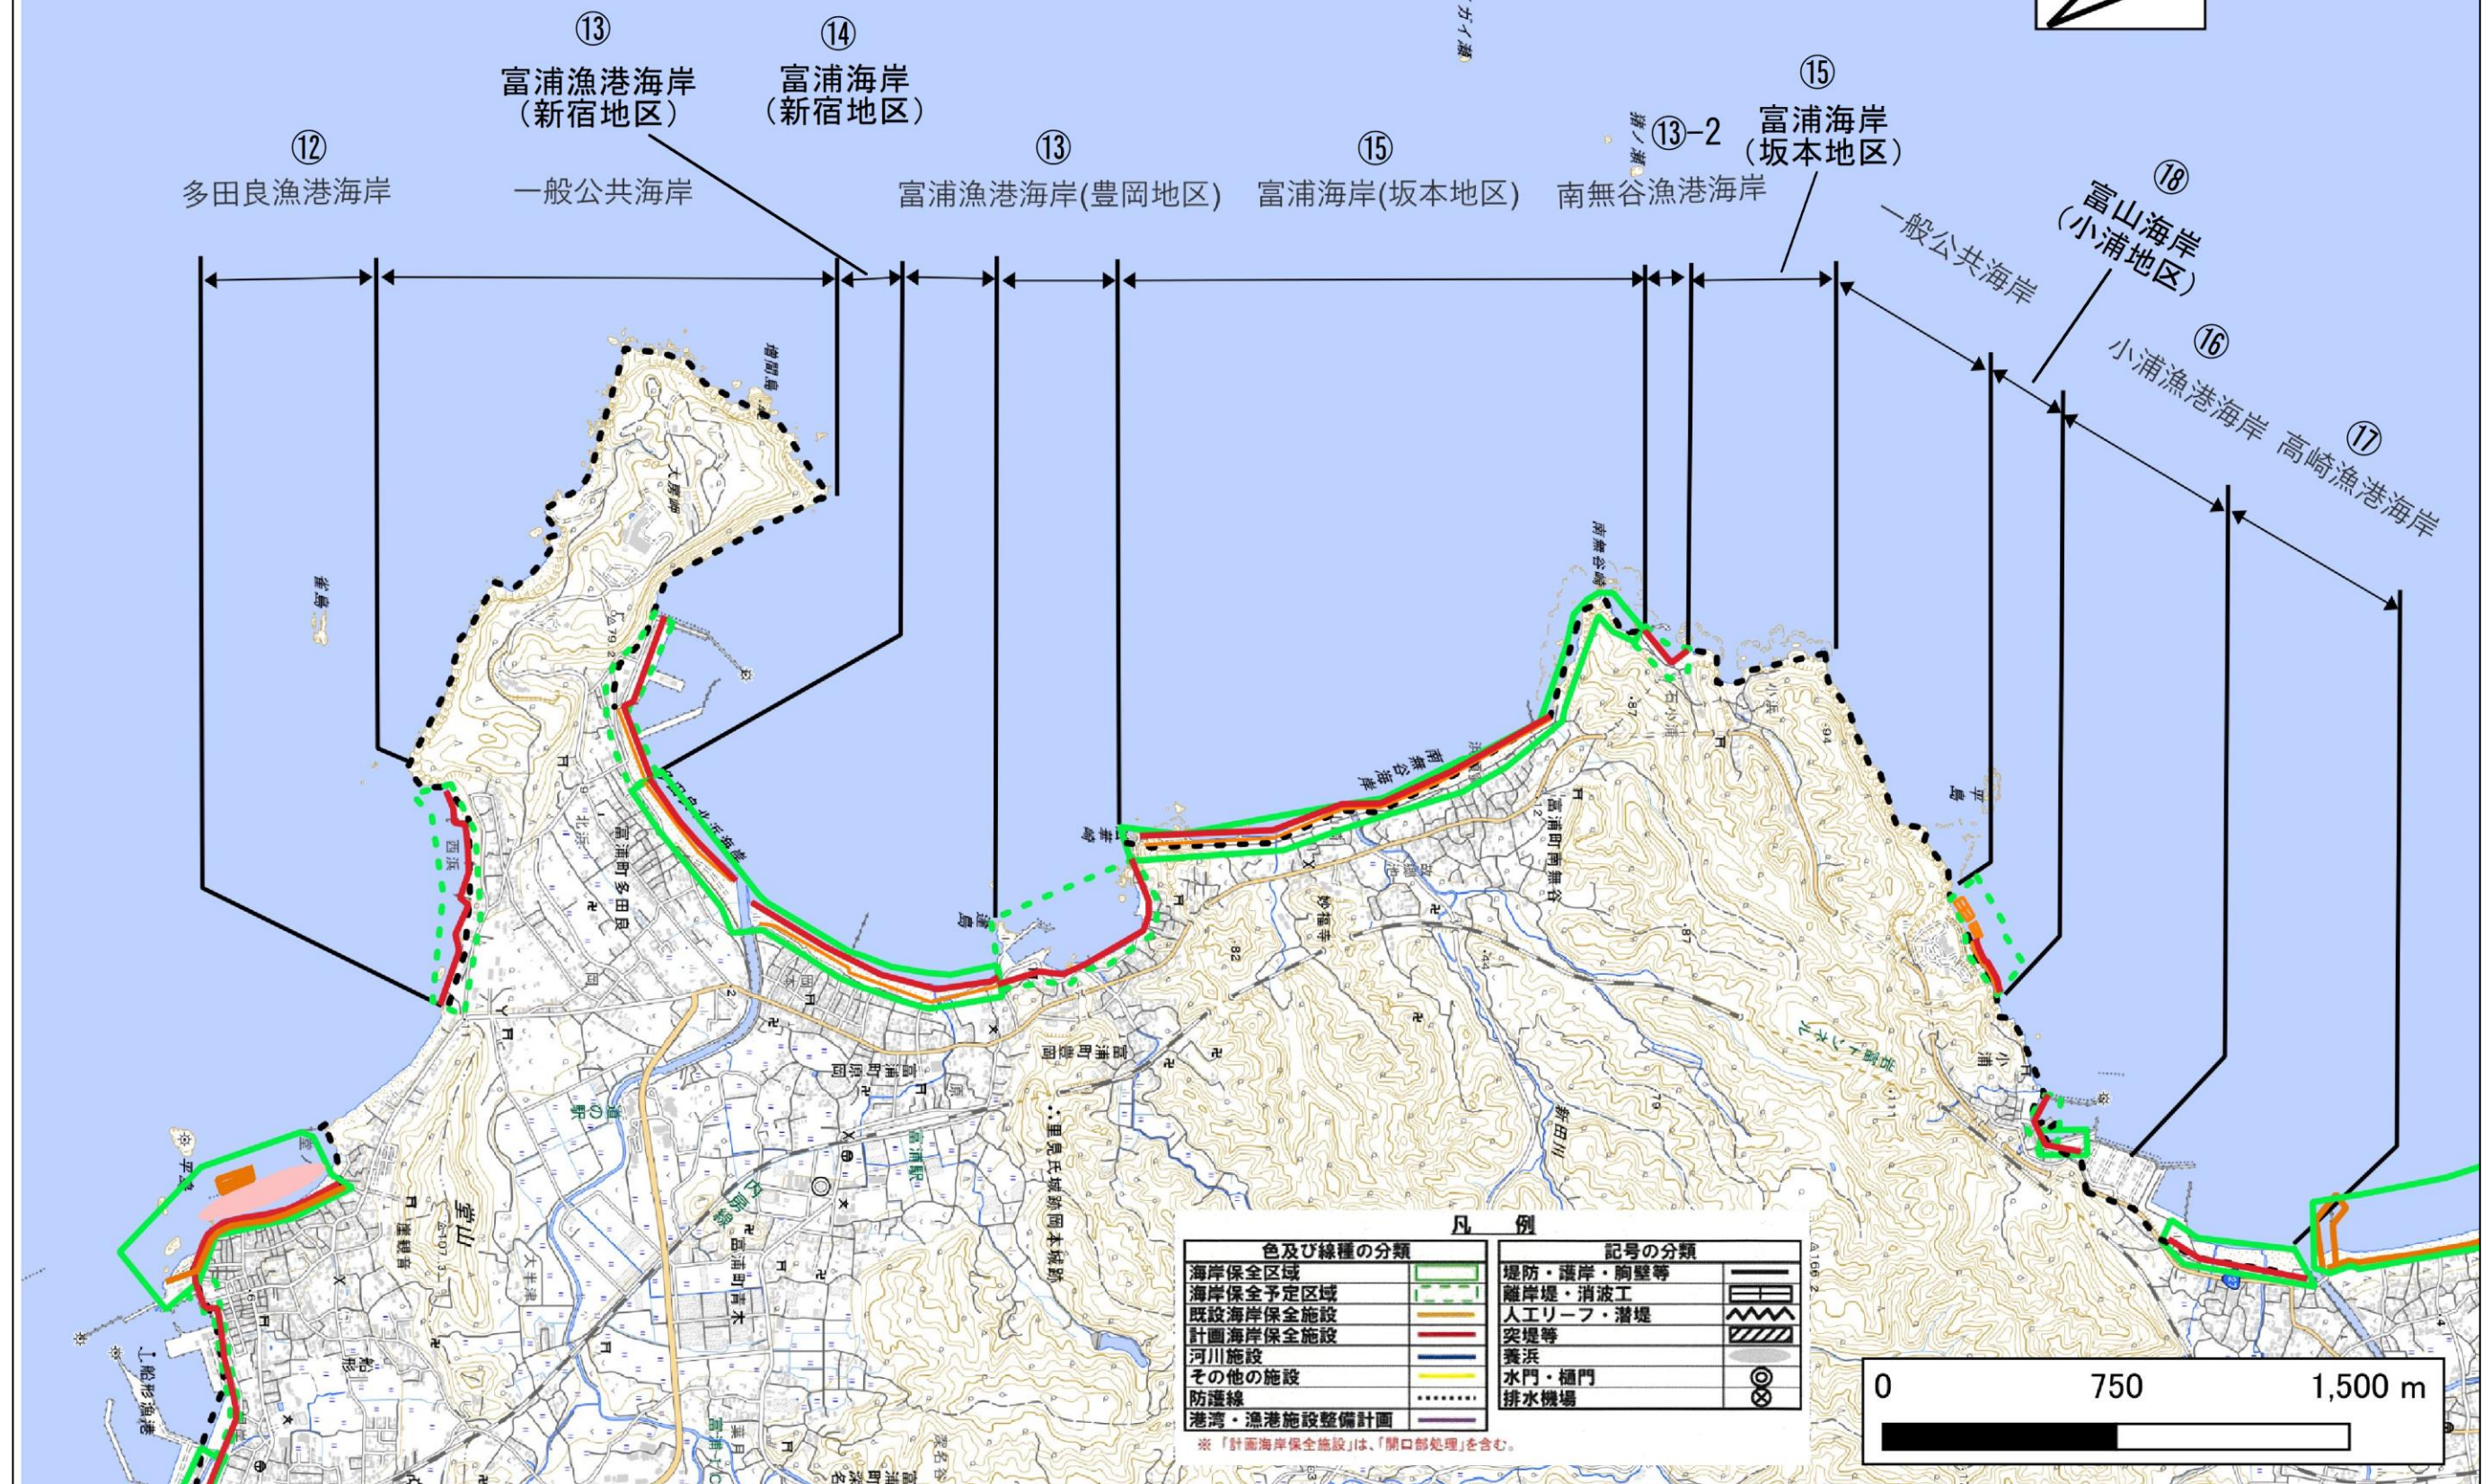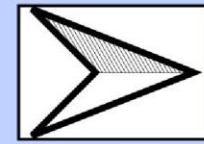

背景地図の出典：国土地理院地図（淡色地図）

海岸保全施設平面図(4)




海岸水道

⑬ - 2 岩井袋漁港海岸 一般公共海岸 ⑭ 勝山漁港海岸 一般公共海岸

⑮ - 2 保田漁港海岸

⑯ 保田海岸(本郷地区)

⑰ 富山海岸(岩井地区)

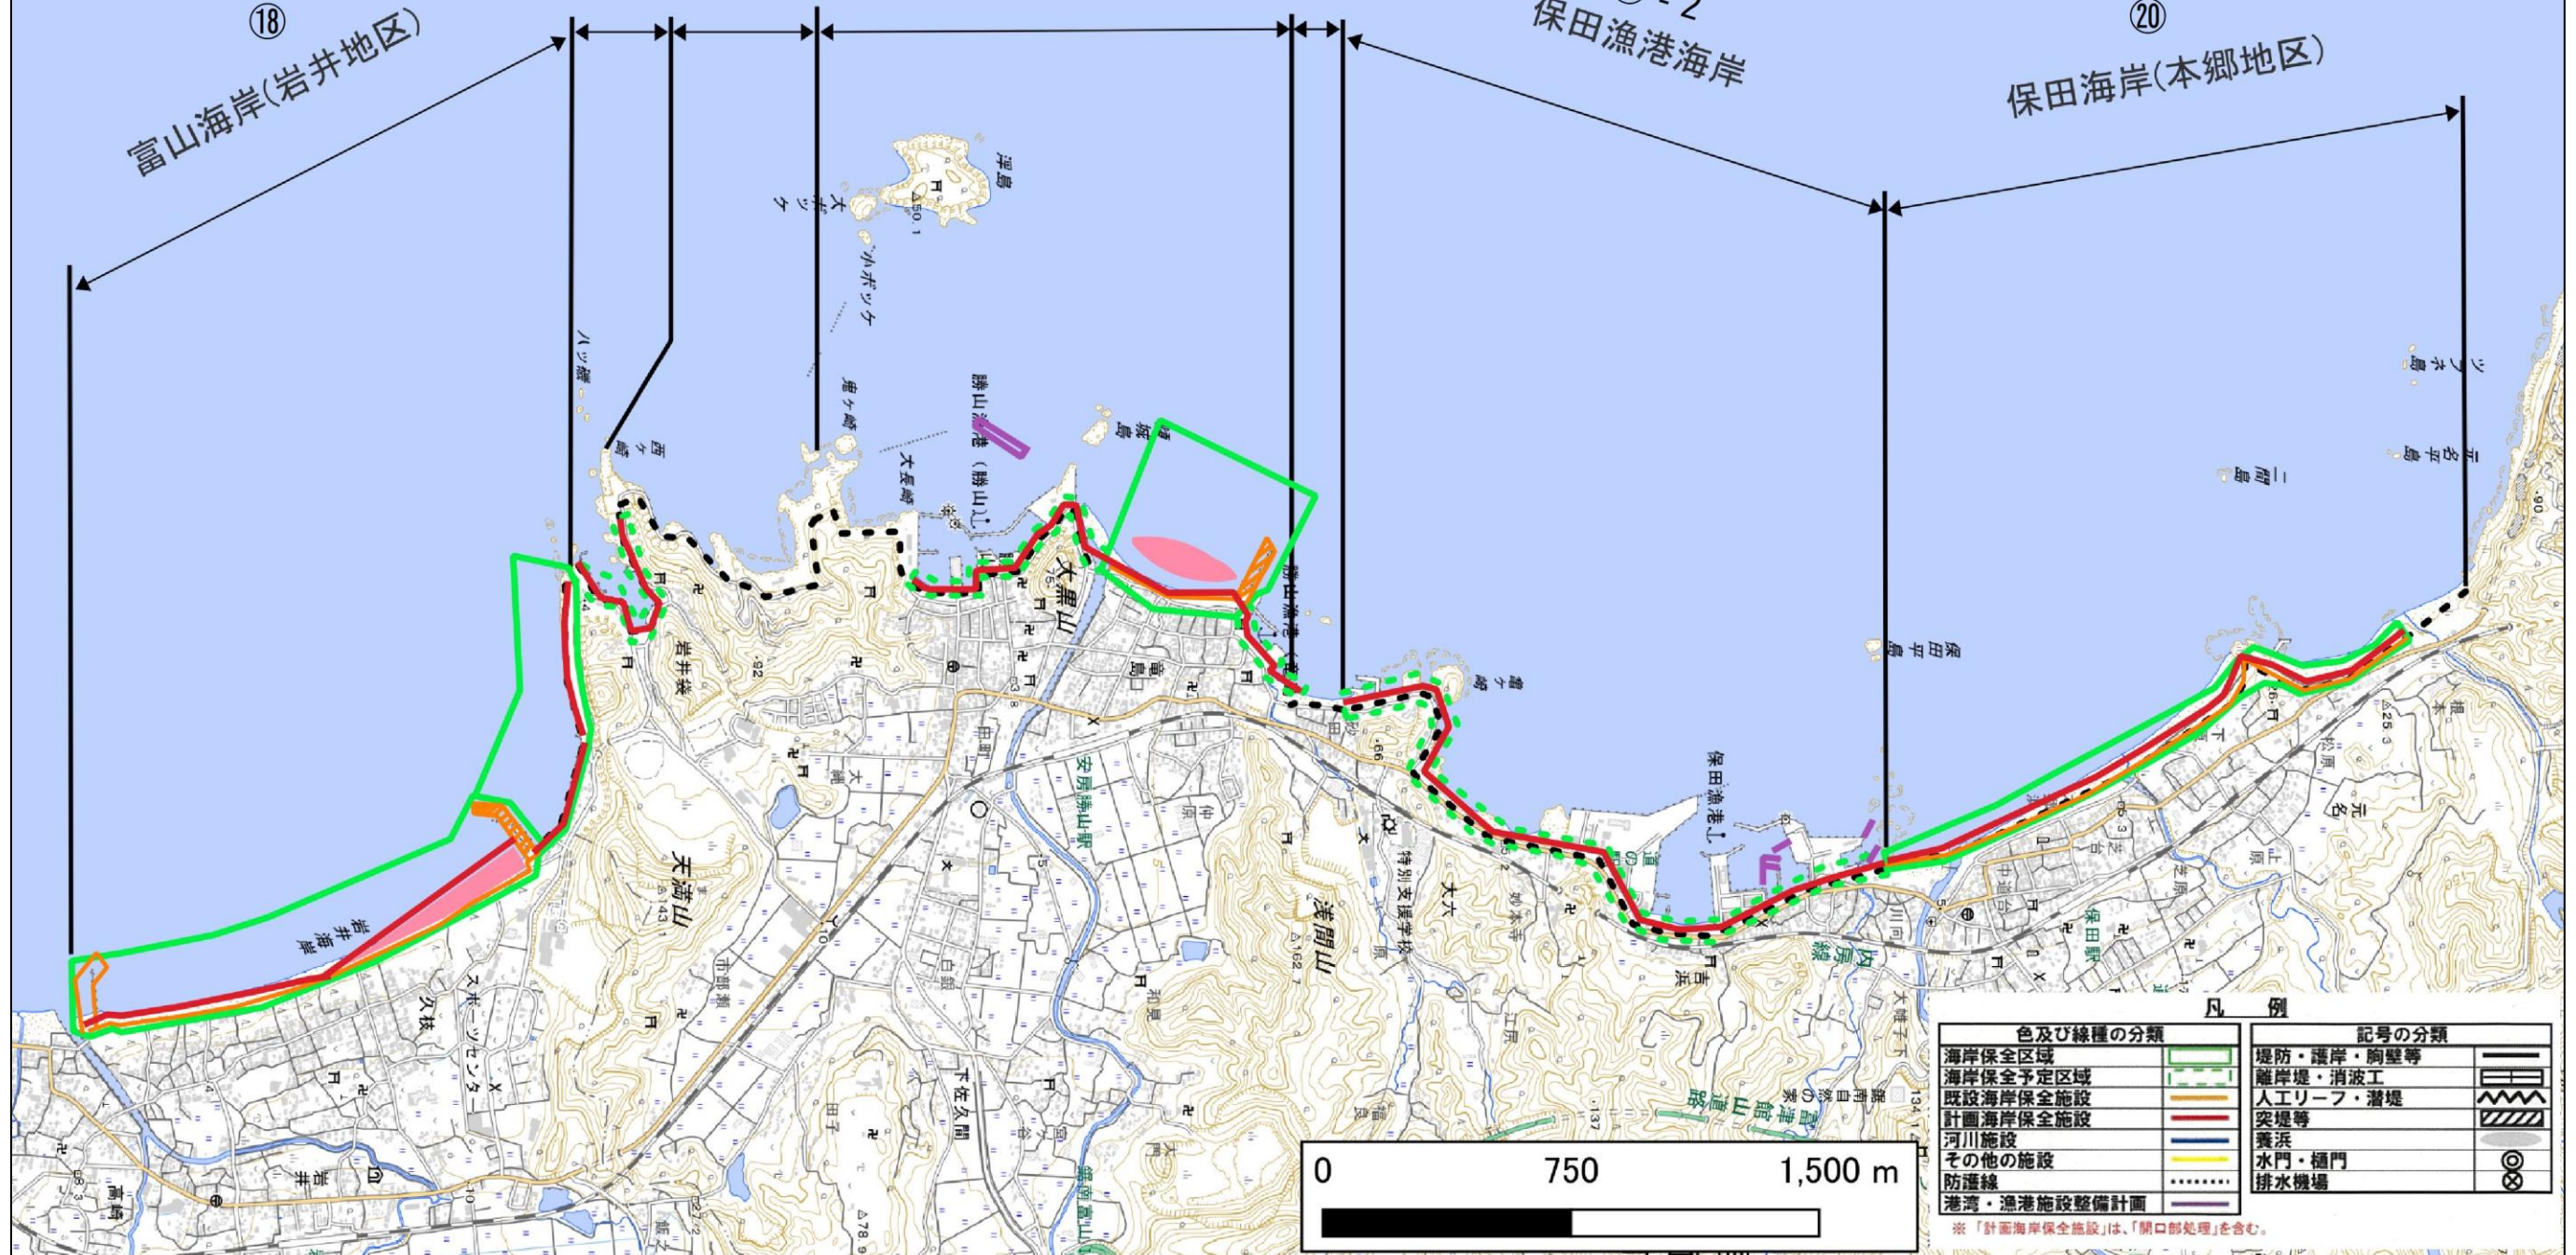


色及び線種の分類		記号の分類	
海岸保全区域		堤防・護岸・胸壁等	
海岸保全予定区域		離岸堤・消波工	
既設海岸保全施設		人工リーフ・潜堤	
計画海岸保全施設		突堤等	
河川施設		養浜	
その他の施設		水門・樋門	
防波線		排水機場	
港湾・漁港施設整備計画			

※「計画海岸保全施設」は、「開口部処理」を含む。



背景地図の出典：国土地理院地図（淡色地図）

海岸保全施設平面図(5)

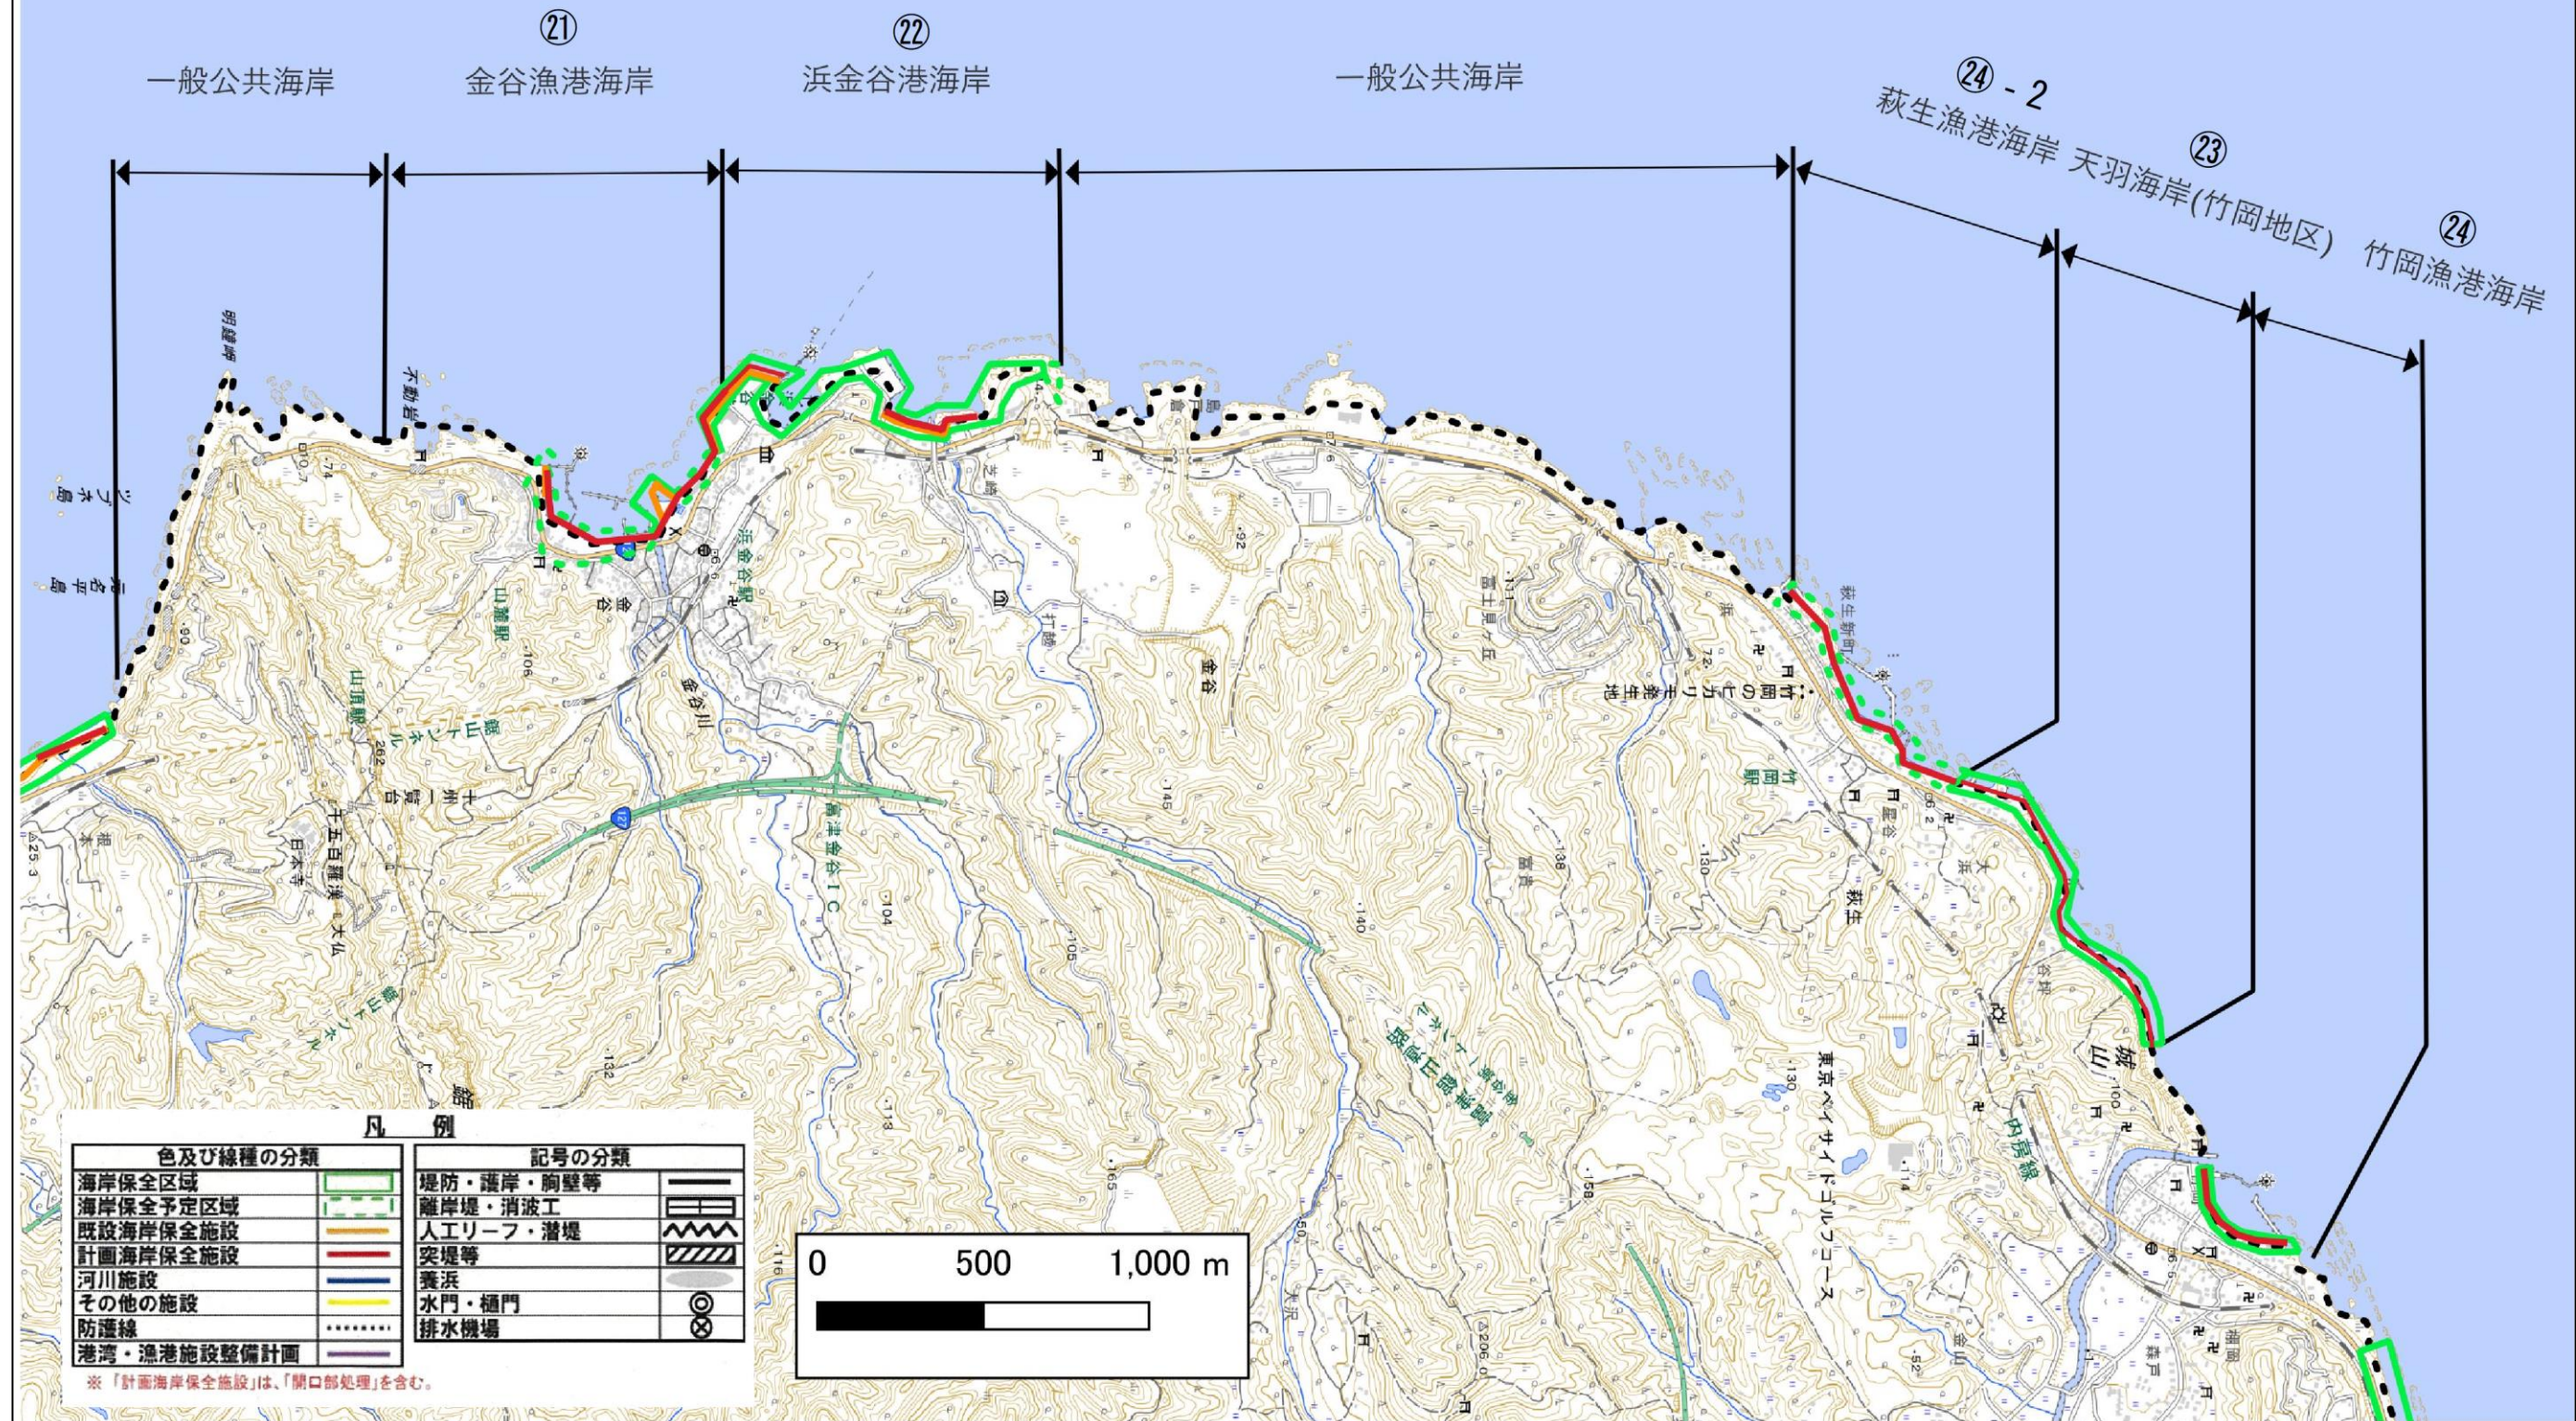

背景地図の出典：国土地理院地図（淡色地図）

海岸保全施設平面図(6)

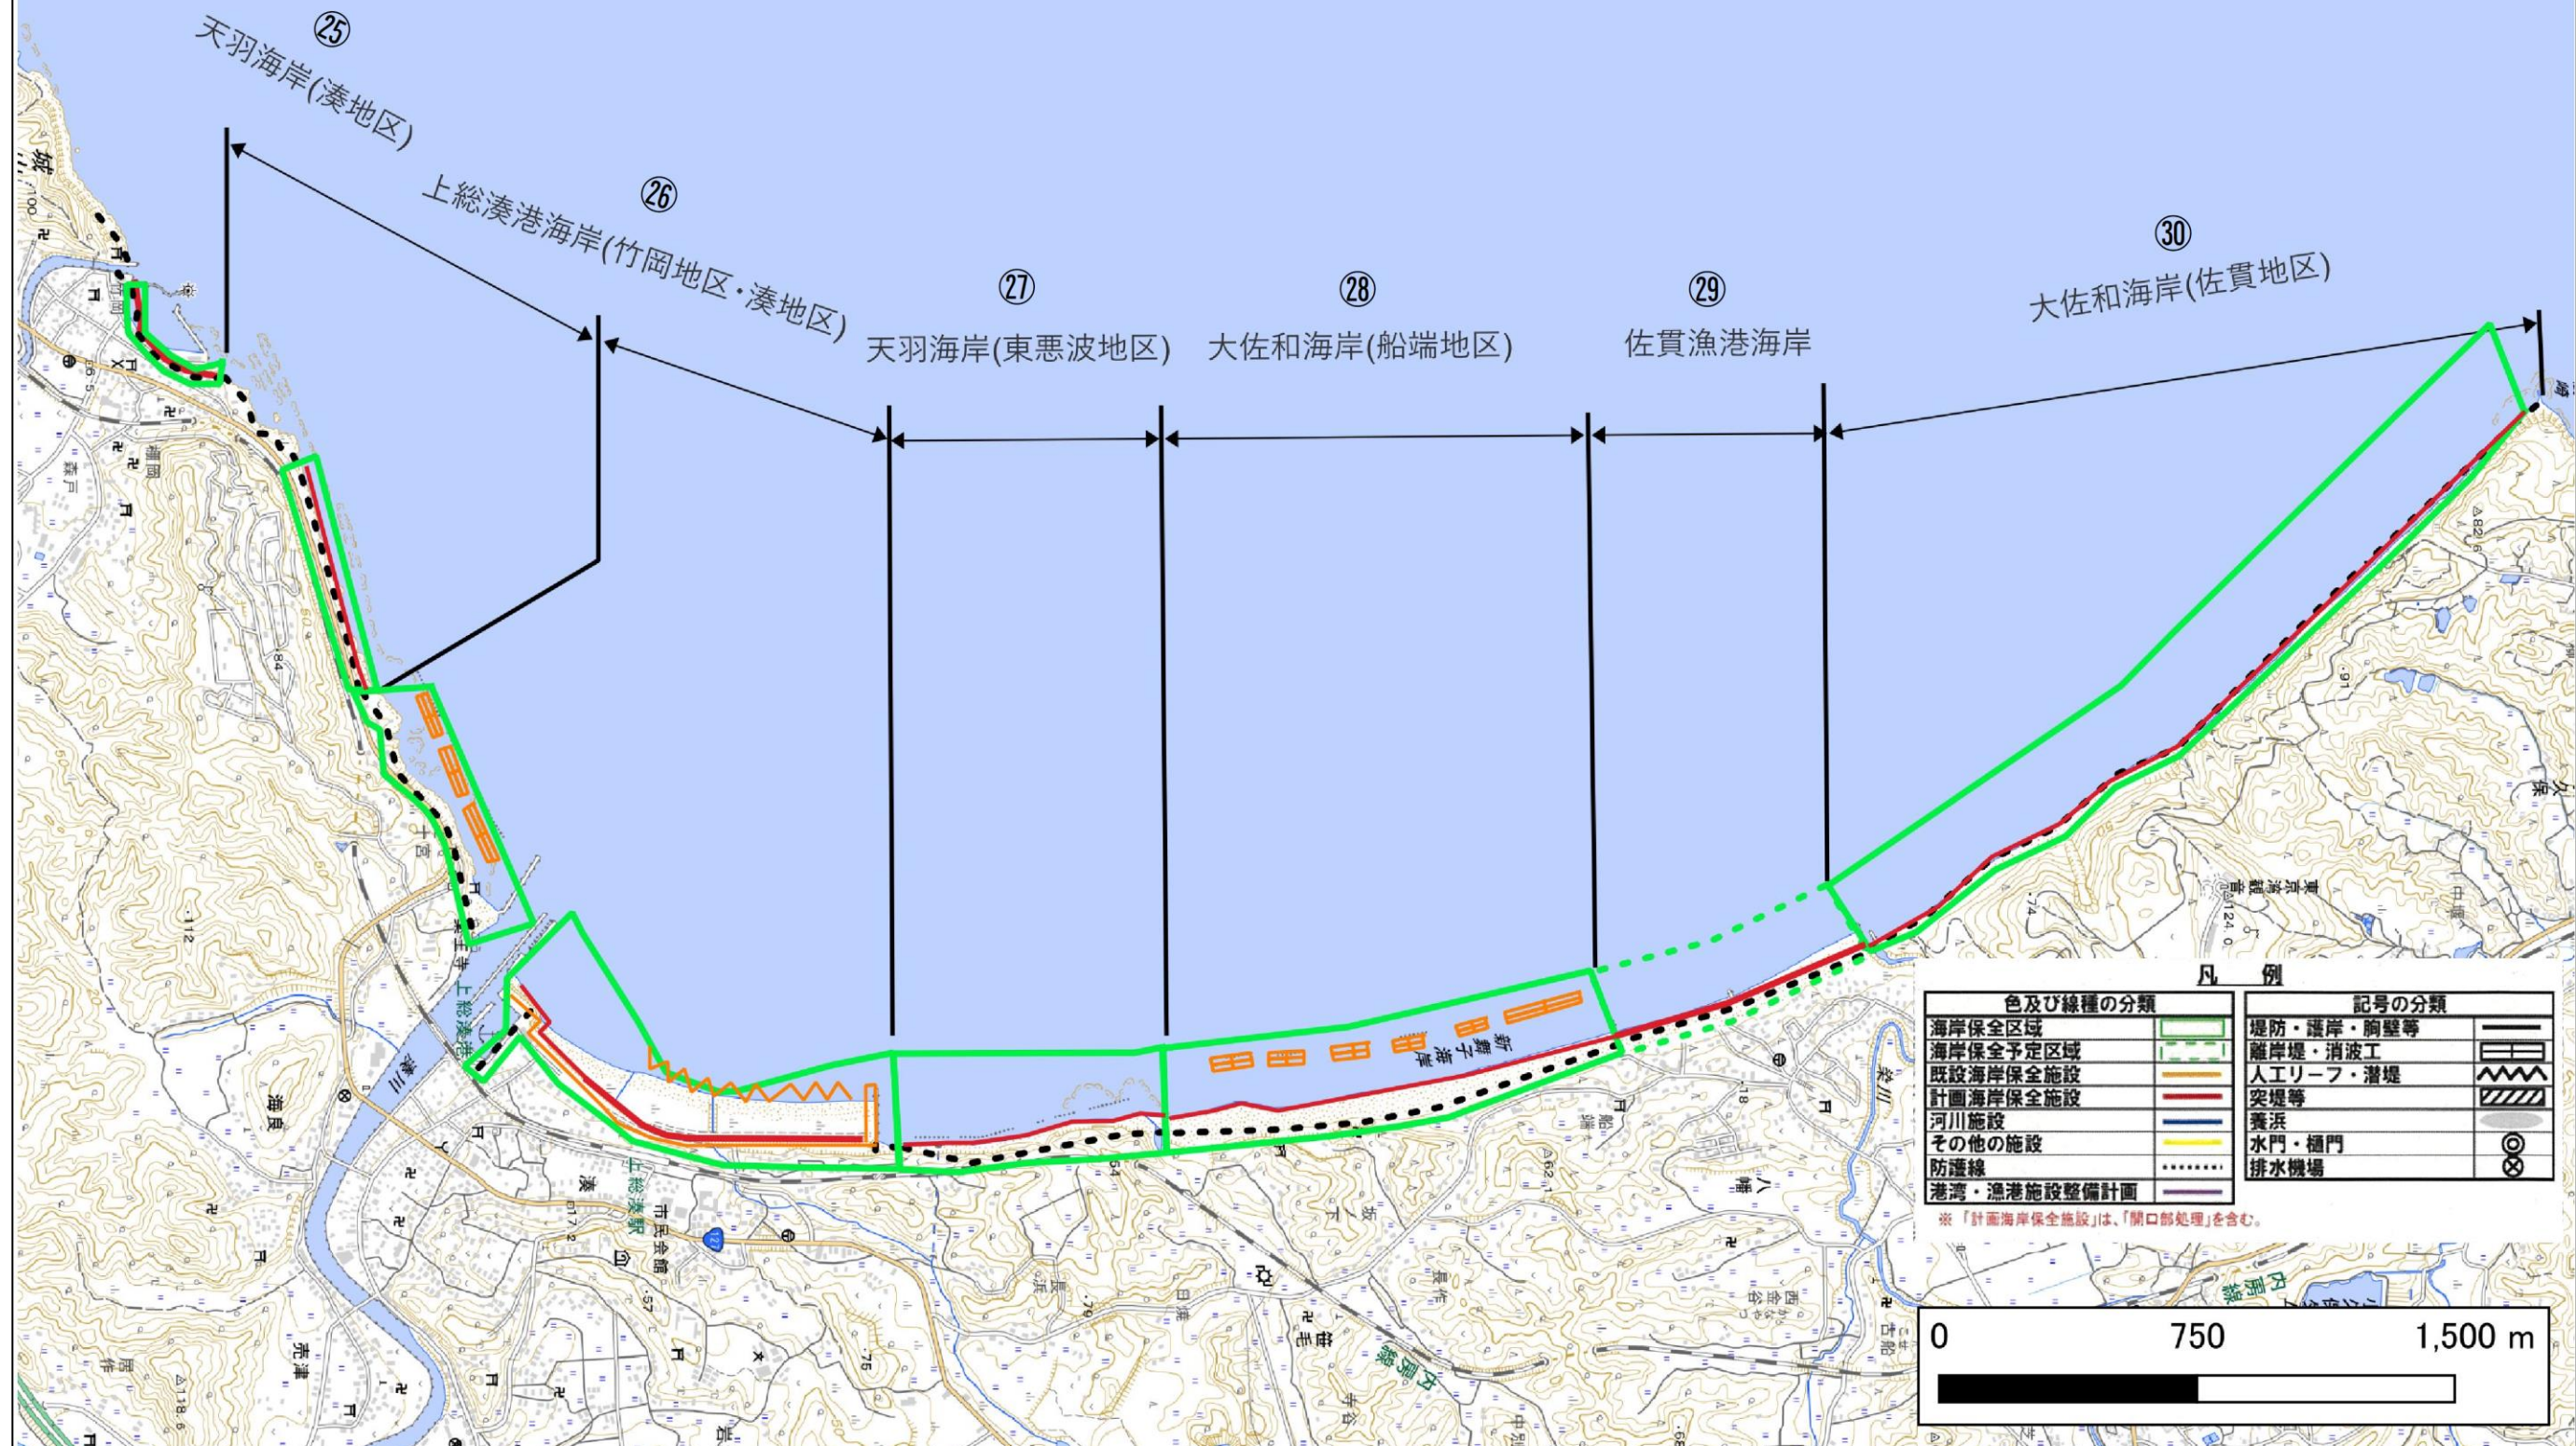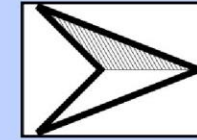

色及び線種の分類		記号の分類	
海岸保全区域	[Green outline]	堤防・護岸・胸壁等	[Double line]
海岸保全予定区域	[Dashed green outline]	離岸堤・消波工	[Wavy line]
既設海岸保全施設	[Orange line]	人工リーフ・潜堤	[Zigzag line]
計画海岸保全施設	[Red line]	突堤等	[Hatched area]
河川施設	[Blue line]	養浜	[Dotted line]
その他の施設	[Yellow line]	水門・樋門	[Circle with cross]
防護線	[Dotted line]	排水機場	[Circle with dot]
港湾・漁港施設整備計画	[Purple line]		

※「計画海岸保全施設」は、「開口部処理」を含む。

0 750 1,500 m

背景地図の出典：国土地理院地図（淡色地図）

