

### 〈整備計画平面図について〉

平面図は、以下の凡例により、計画している海岸保全施設等の位置を表示したものである。色及び線種が既設、計画などの区分を、記号が施設の種類を表している。


## 凡 例

色及び線種のカテゴリ		記号のカテゴリ	
海岸保全区域		堤防・護岸・胸壁等	
海岸保全予定区域		離岸堤・消波工	
既設海岸保全施設		人工リーフ・潜堤	
計画海岸保全施設		突堤等	
河川施設		養浜	
その他の施設		水門・樋門	
防護線		排水機場	
港湾・漁港施設設備計画		陸間	


※ 「計画海岸保全施設」は、「開口部処理」を含む。

- 海岸保全区域 : 現在指定されている海岸保全区域。(緑実線)
- 海岸保全予定区域 : 今後、海岸保全区域の指定を予定している区域。(緑点線)
- 既設海岸保全施設 : 既に設置されている海岸保全施設。(橙実線)
- 計画海岸保全施設 : 新設または改良等を計画している海岸保全施設。(赤実線)  
なお、改良等の場合には、既設海岸保全施設と重複して示される。
- 河川施設 : 河川区域内にある堤防等の防護施設。(青実線)
- その他の施設 : 海岸保全施設、河川施設、港湾施設及び漁港施設以外の防護施設  
(黄実線)
- 防護線 : 防護すべき地域の最前線。(黒点線)  
これより陸側の地域を防護すべきとしている。なお、海岸保全施設等がある場合には、防護線と施設の位置が一致するため、表示されない。
- 港湾・漁港施設設備計画 : 海岸保全施設ではないが、港湾・漁港施設整備計画で整備予定となっている防波堤などの施設。(紫実線)


### (表示例)

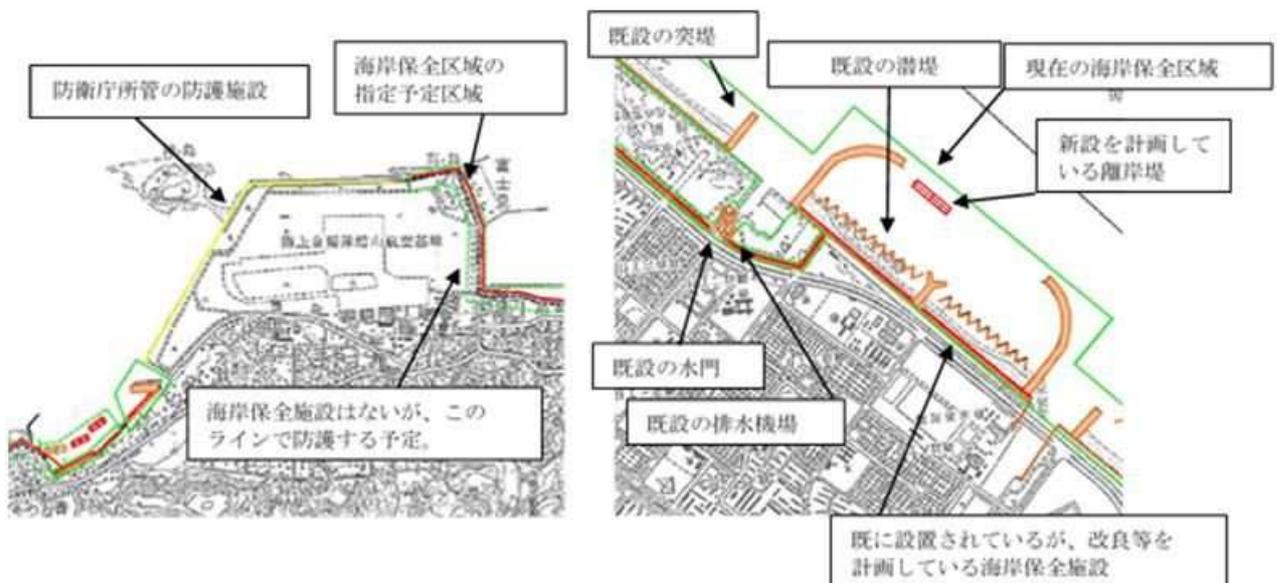

(平面図の索引)

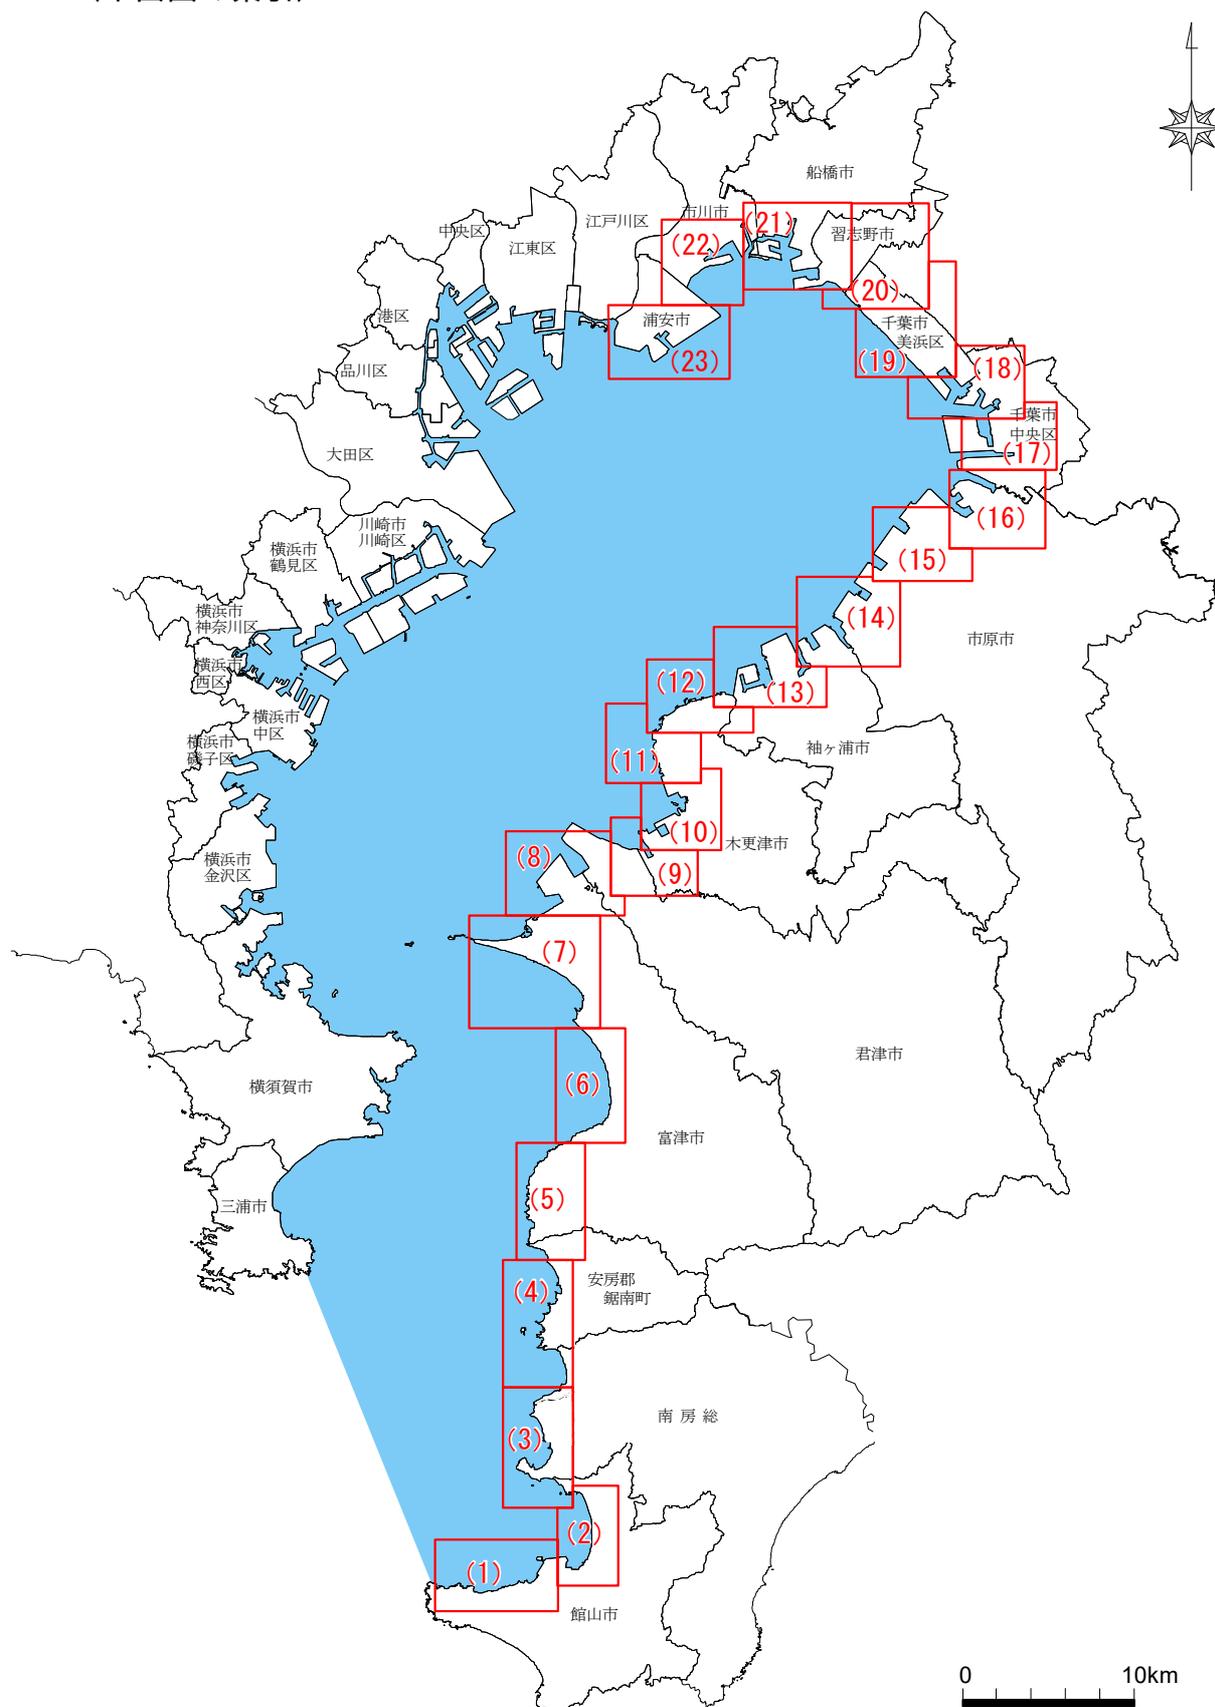

# 海岸保全施設平面図(1)

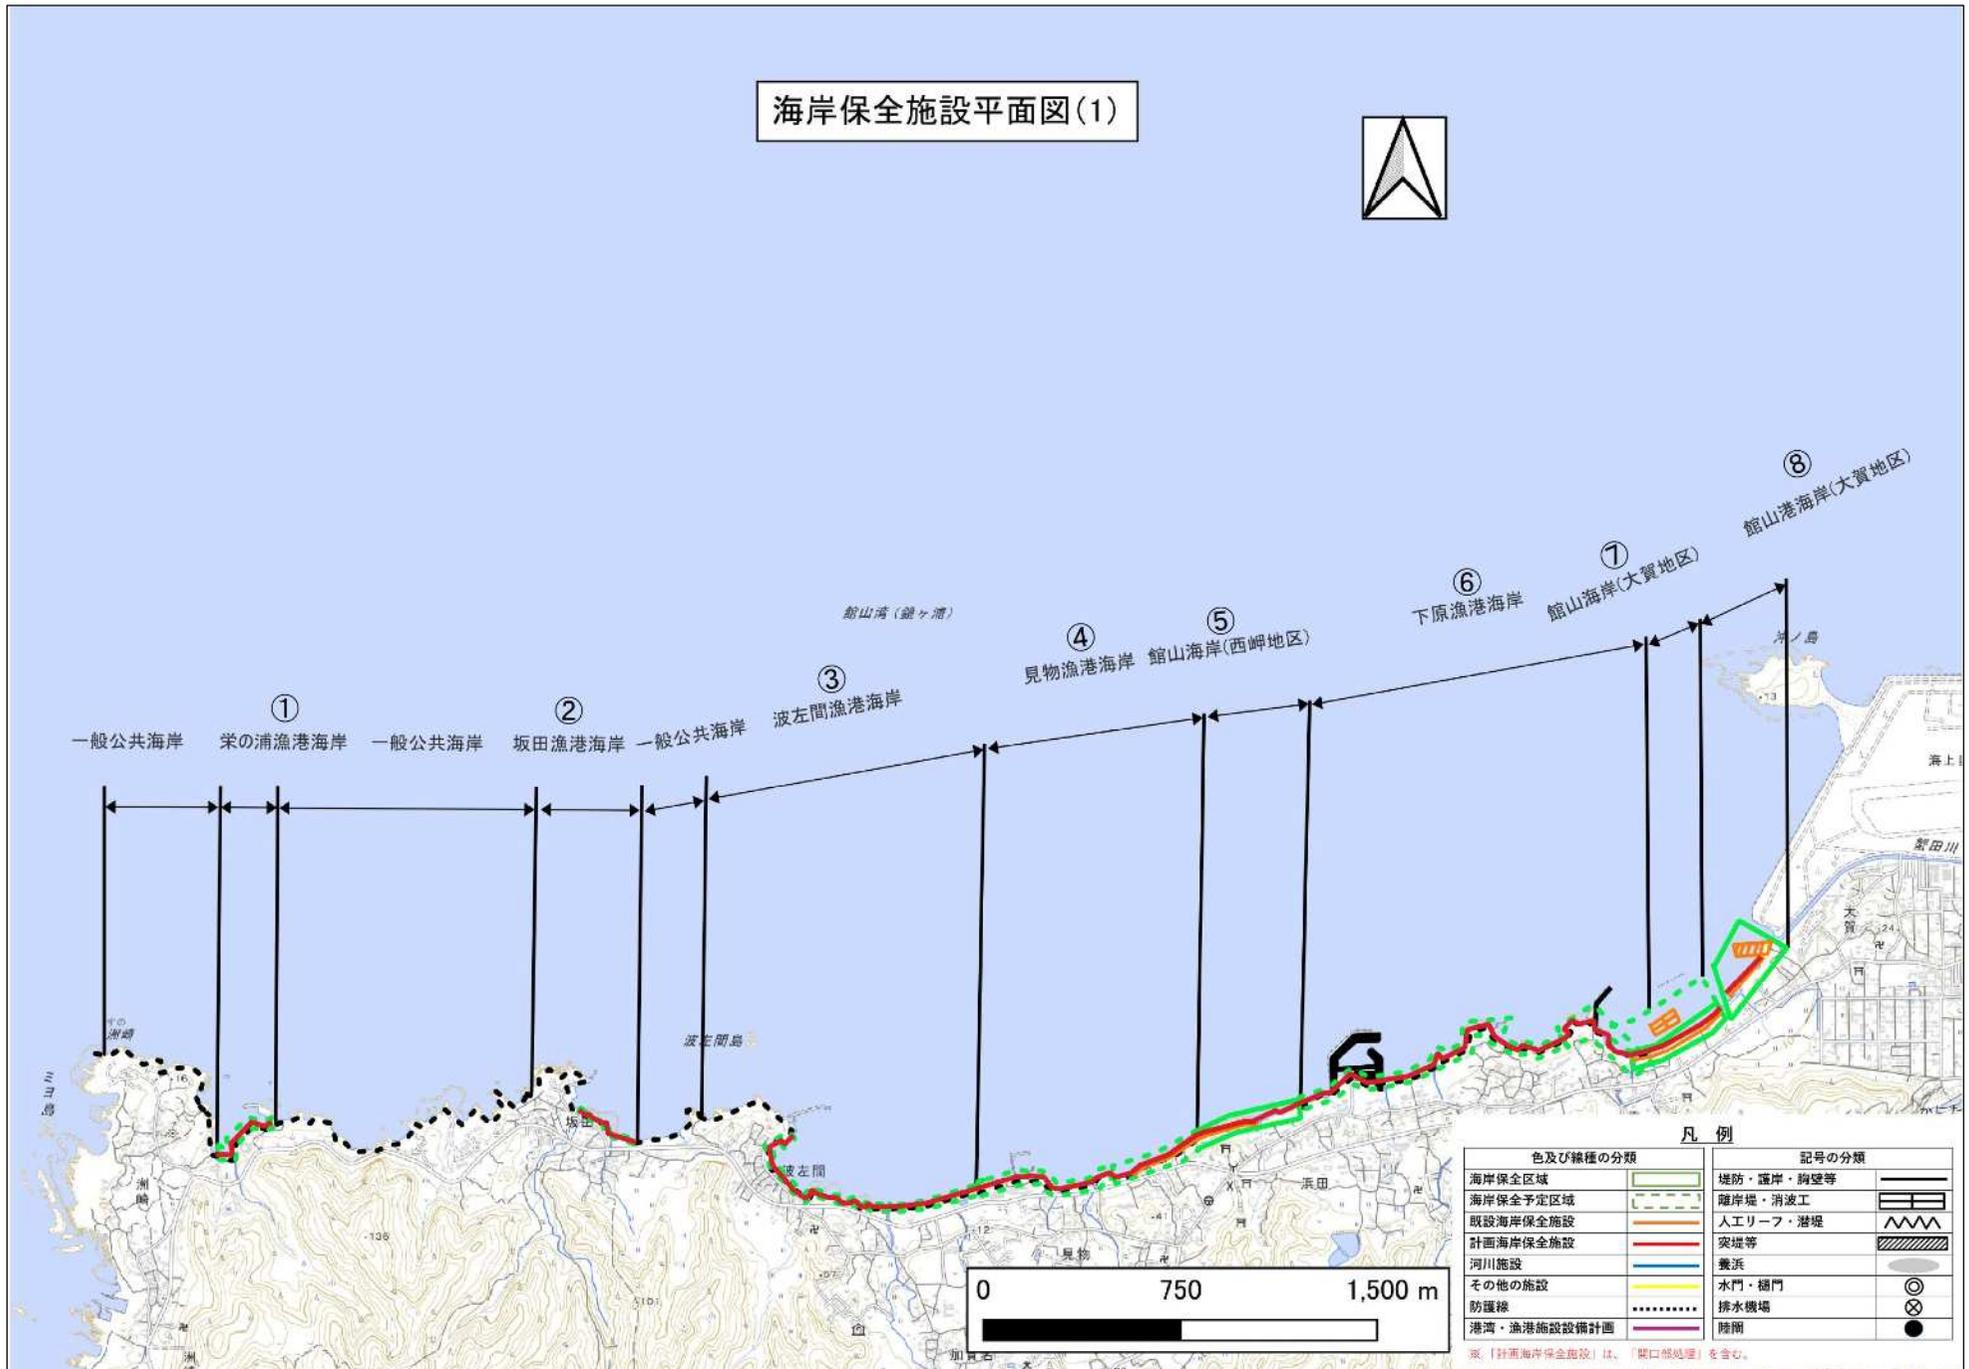

背景地図の出典：国土地理院地図（淡色地図）

# 海岸保全施設平面図(2)



凡例

色及び線種の分類		記号の分類	
海岸保全区域		堤防・護岸・胸壁等	
海岸保全予定区域		離岸堤・消波工	
既設海岸保全施設		人工リーフ・潜堤	
計画海岸保全施設		突堤等	
河川施設		養浜	
その他の施設		水門・堰門	
防波線		排水機場	
港湾・漁港施設備計画		陸開	

※「計画海岸保全施設」は、「開口部処理」を含む。

背景地図の出典：国土地理院地図（淡色地図）



# 海岸保全施設平面図(4)




図例

②①  
岩井袋漁港海岸 一般公共海岸 勝山漁港海岸 一般公共海岸

②②  
保田漁港海岸

②③  
保田海岸(本郷地区)

①⑨  
富山海岸(岩井地区)

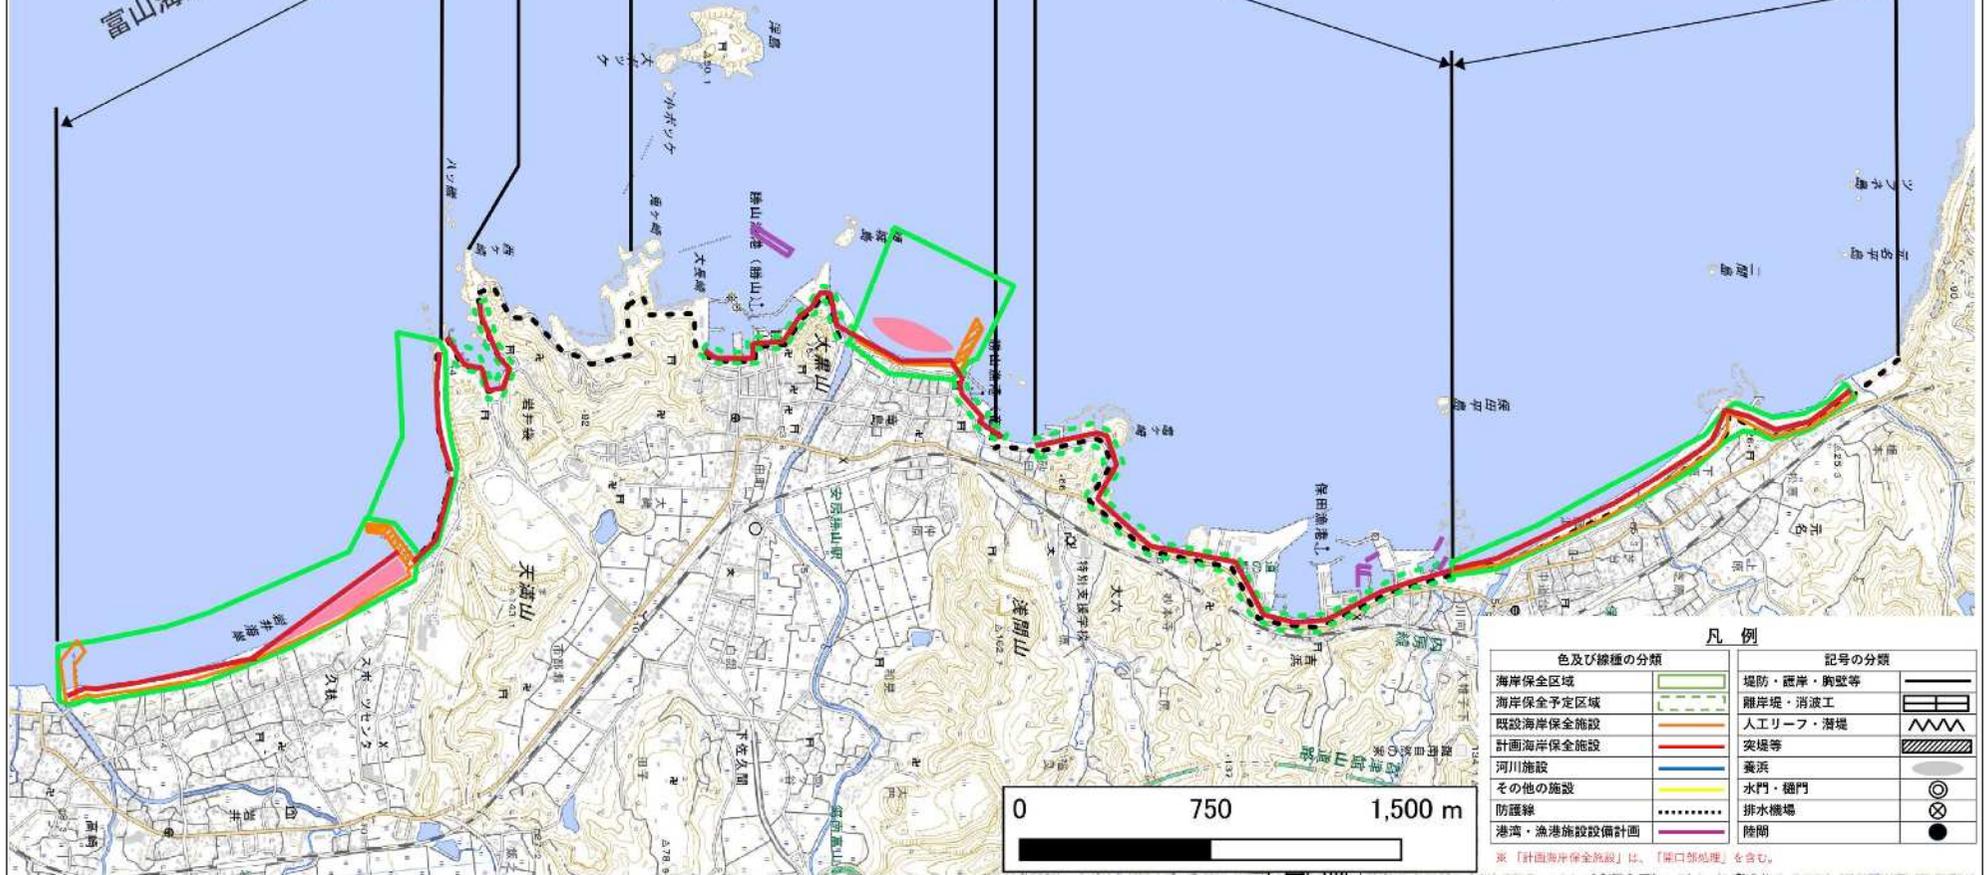

色及び線種の種類		記号の種類	
海岸保全区域		堤防・護岸・胸壁等	
海岸保全予定区域		離岸堤・消波工	
既設海岸保全施設		人工リーフ・消波堤	
計画海岸保全施設		突堤等	
河川施設		養浜	
その他の施設		水門・樋門	
防護線		排水機場	
港湾・漁港施設設備計画		陸間	


※「計画海岸保全施設」は、「開口部処理」を含む。

背景地図の出典：国土地理院地図（淡色地図）

# 海岸保全施設平面図(5)



②④ 一般公共海岸 金谷漁港海岸 ②⑤ 浜金谷港海岸 一般公共海岸 ②⑥ 萩生漁港海岸 ②⑦ 天羽海岸(竹岡地区) ②⑧ 竹岡漁港海岸


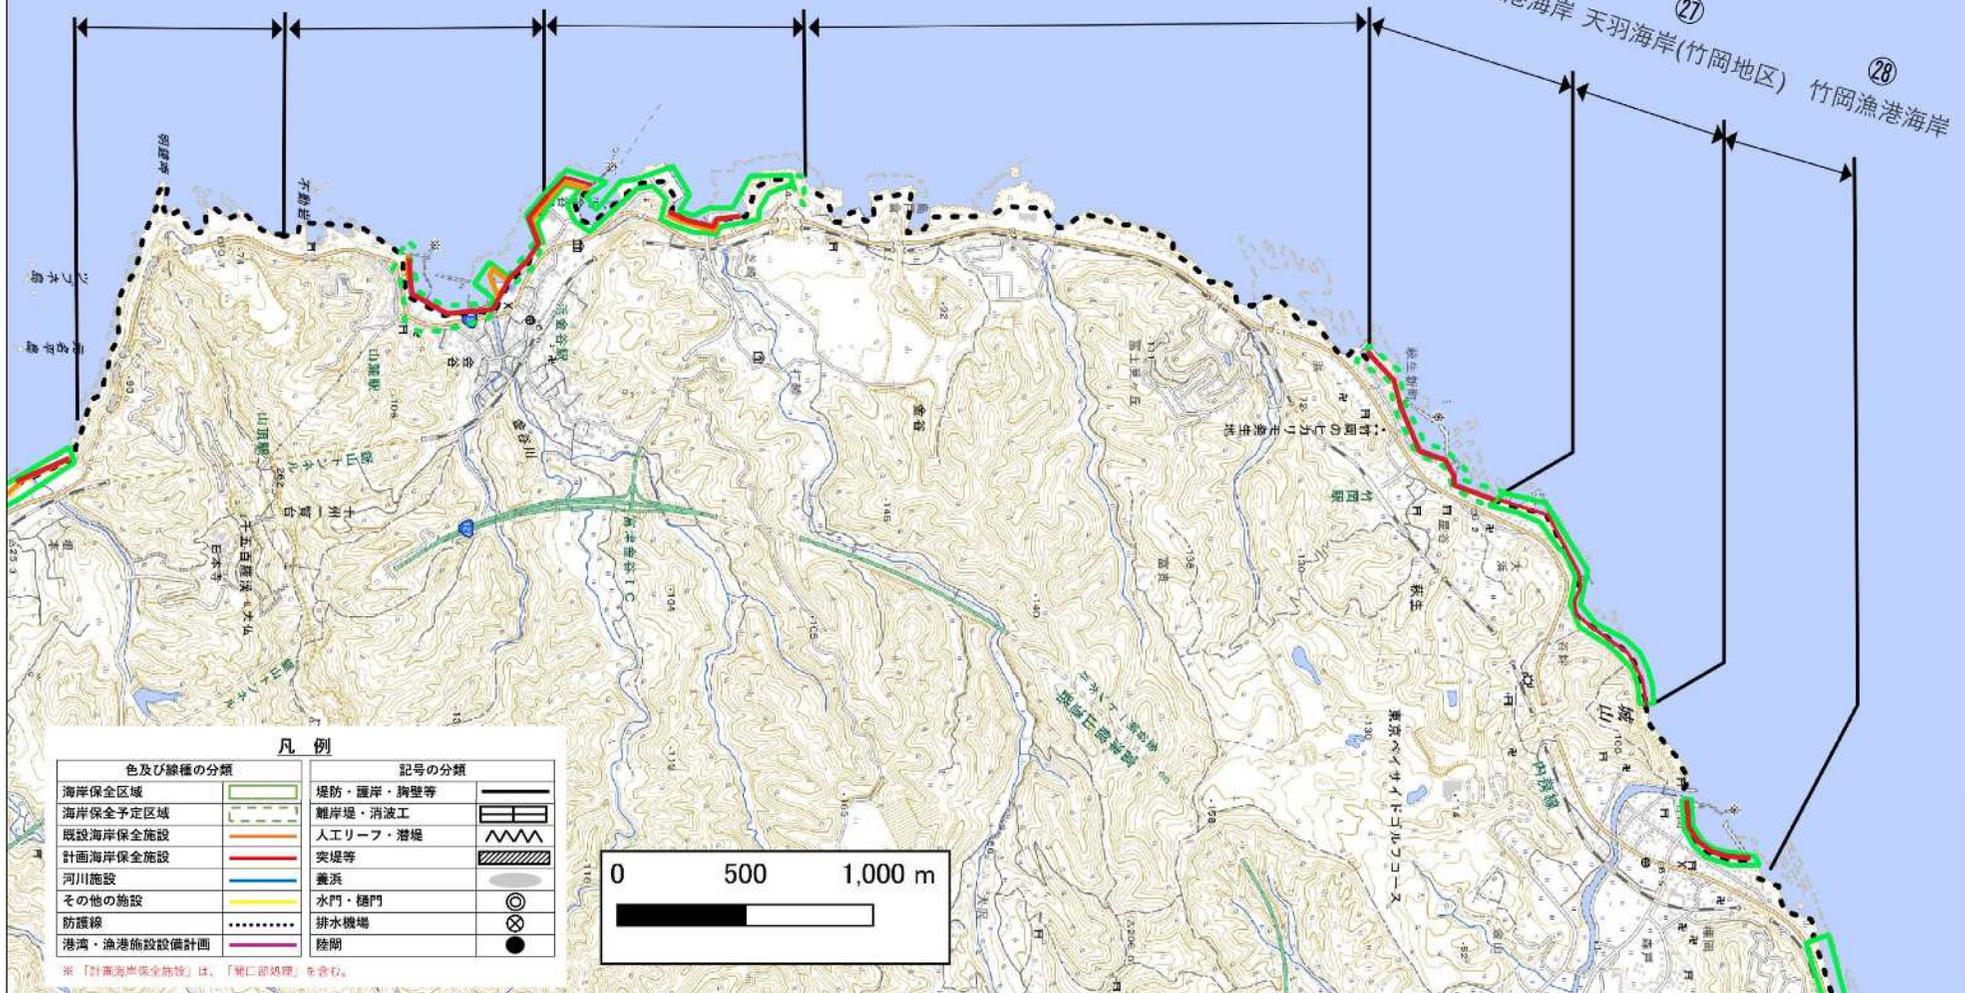


凡例	
色及び線種の種類	記号の種類
海岸保全区域	堤防・護岸・胸壁等
海岸保全予定区域	難岸堤・消波工
既設海岸保全施設	人工リーフ・潜堤
計画海岸保全施設	突堤等
河川施設	養浜
その他の施設	水門・樋門
防護線	排水機場
港湾・漁港施設備計画	陸間

※「計画海岸保全施設」は、「陸間部処理」を含む。


背景地図の出典：国土地理院地図（淡色地図）

# 海岸保全施設平面図(6)

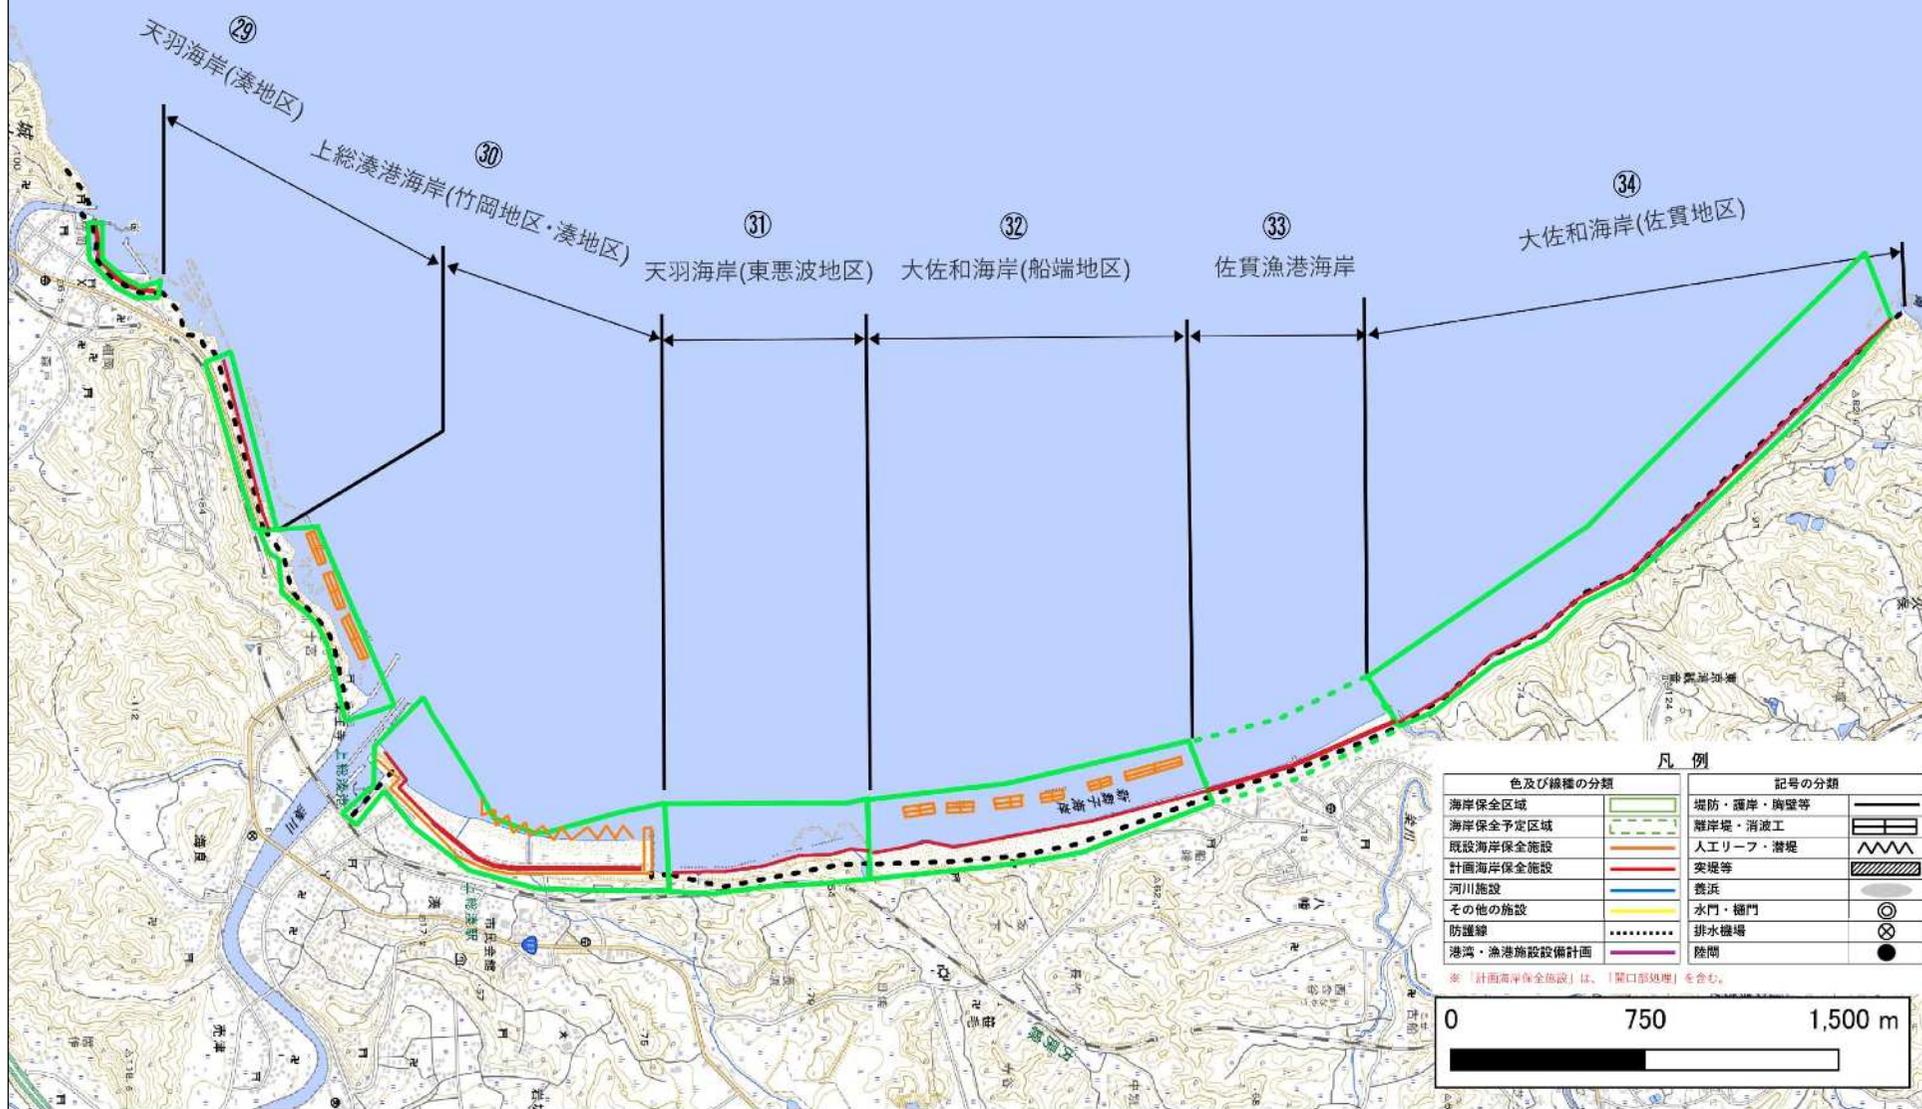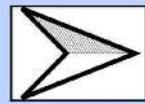

背景地図の出典：国土地理院地図（淡色地図）

# 海岸保全施設平面図(7)

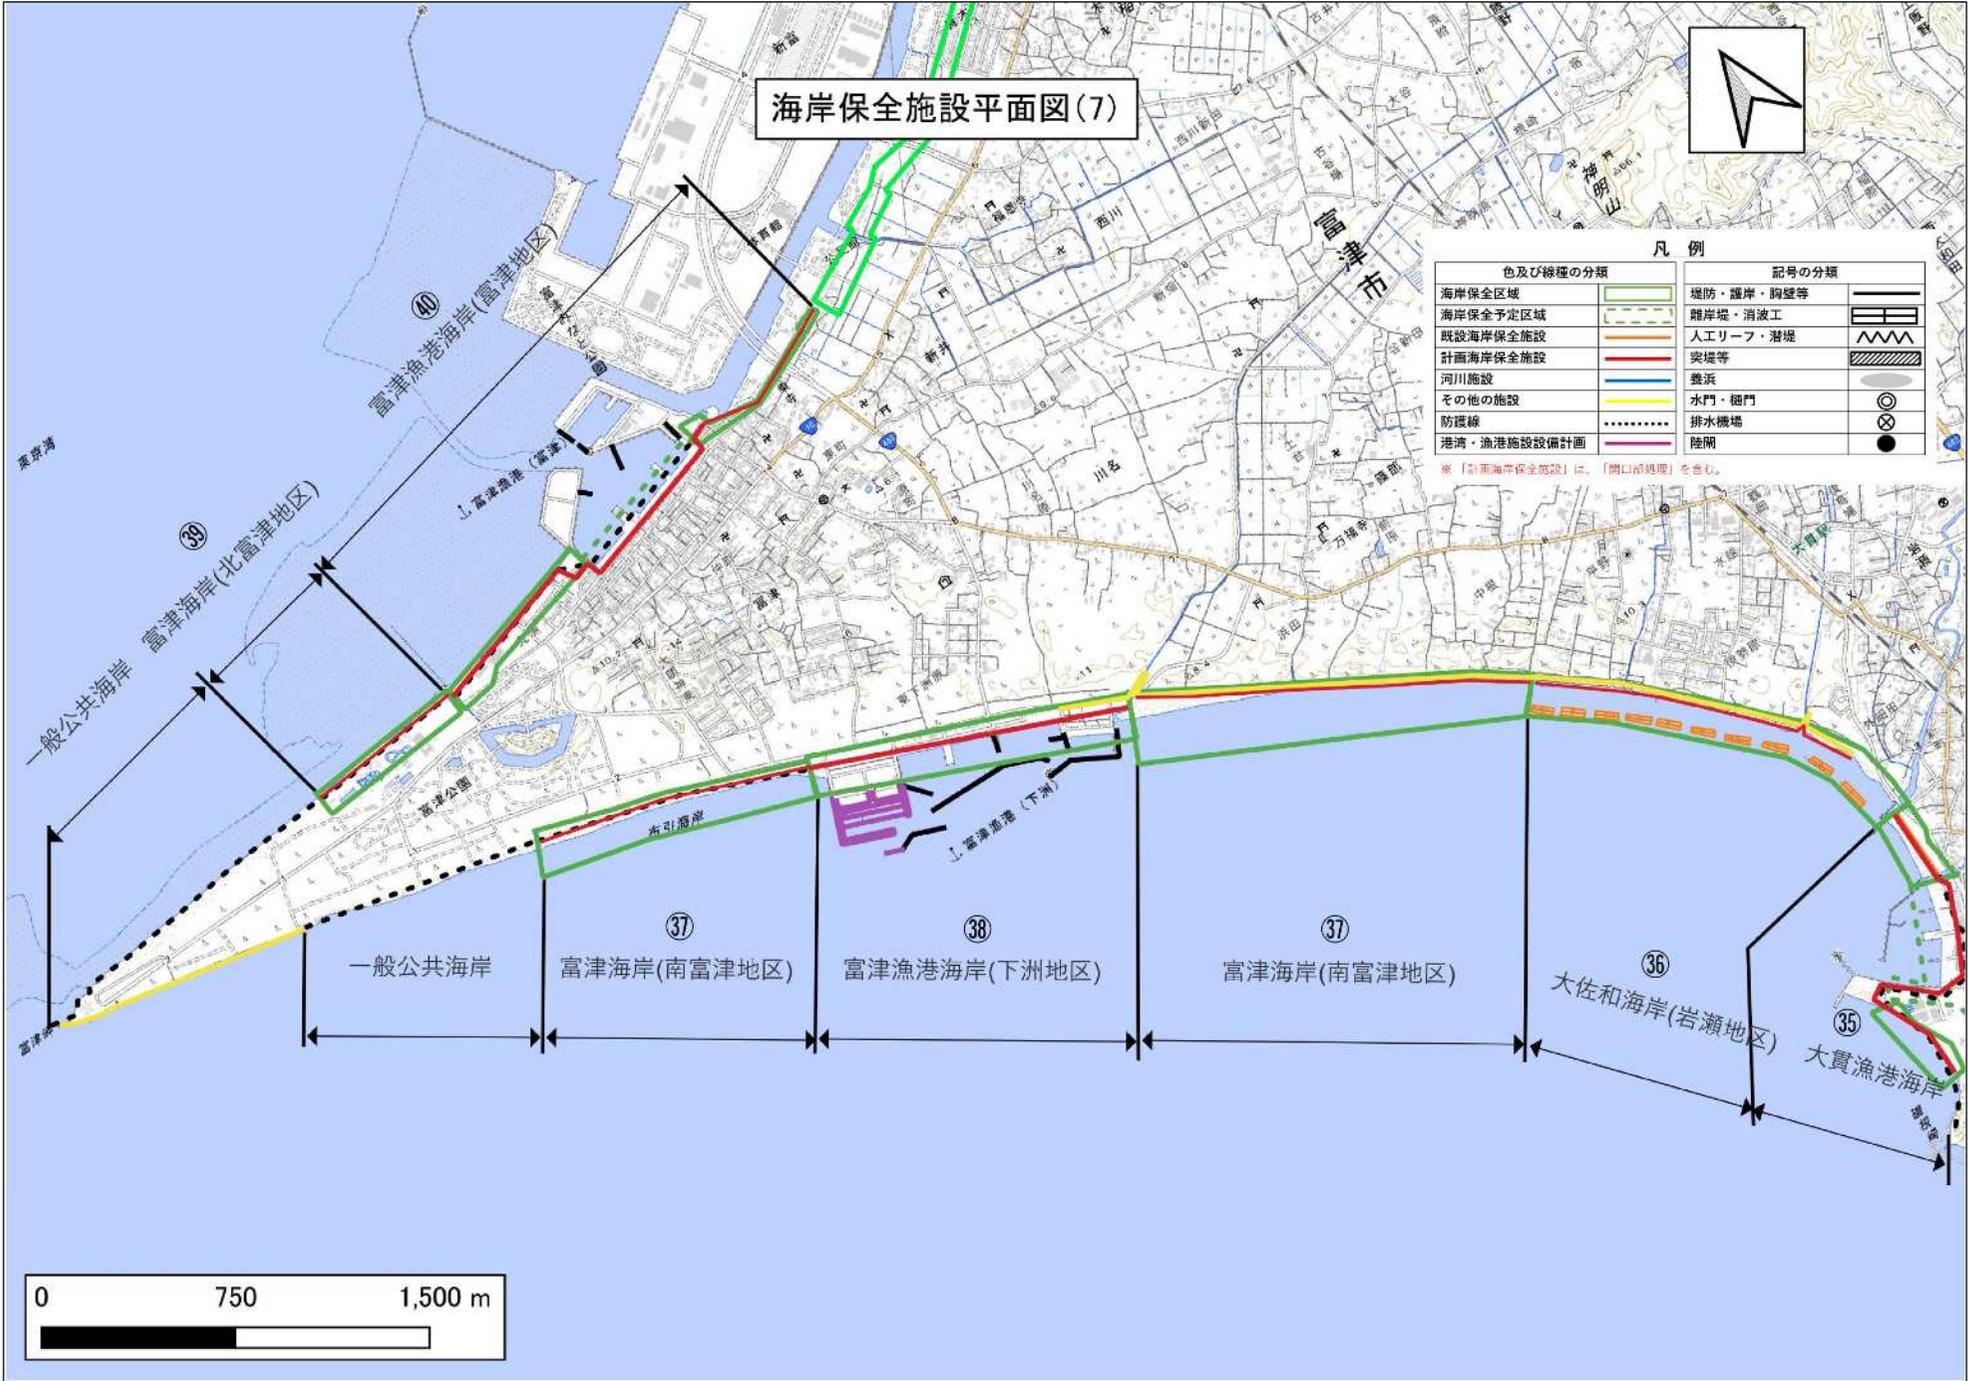

凡例

色及び線種の種類	記号の種類
海岸保全区域	堤防・離岸・胸壁等
海岸保全予定区域	離岸堤・消波工
既設海岸保全施設	人工リーフ・港堤
計画海岸保全施設	突堤等
河川施設	養浜
その他の施設	水門・堰門
防護線	排水機場
港湾・漁港施設設備計画	陸閉

※「計画海岸保全施設」は、「開口部処理」を含む。

背景地図の出典：国土地理院地図（淡色地図）