

参考図1-3 更新管路(埋設管)平面図(3)

本図面は北総浄水場排水処理棟建築に伴う機械設備工事の竣工図「給排水衛生設備図 No.1」中に本事業の更新範囲を記入したものである。


—— 更新管路を示す

給水管責任分界点

雨水管責任分界点

汚泥管責任分界点別図(チ)まで  
注)排水処理棟建築に伴う機械設備工事  
配置図, 勾配図(9葉中の4)参照

以降別図参照

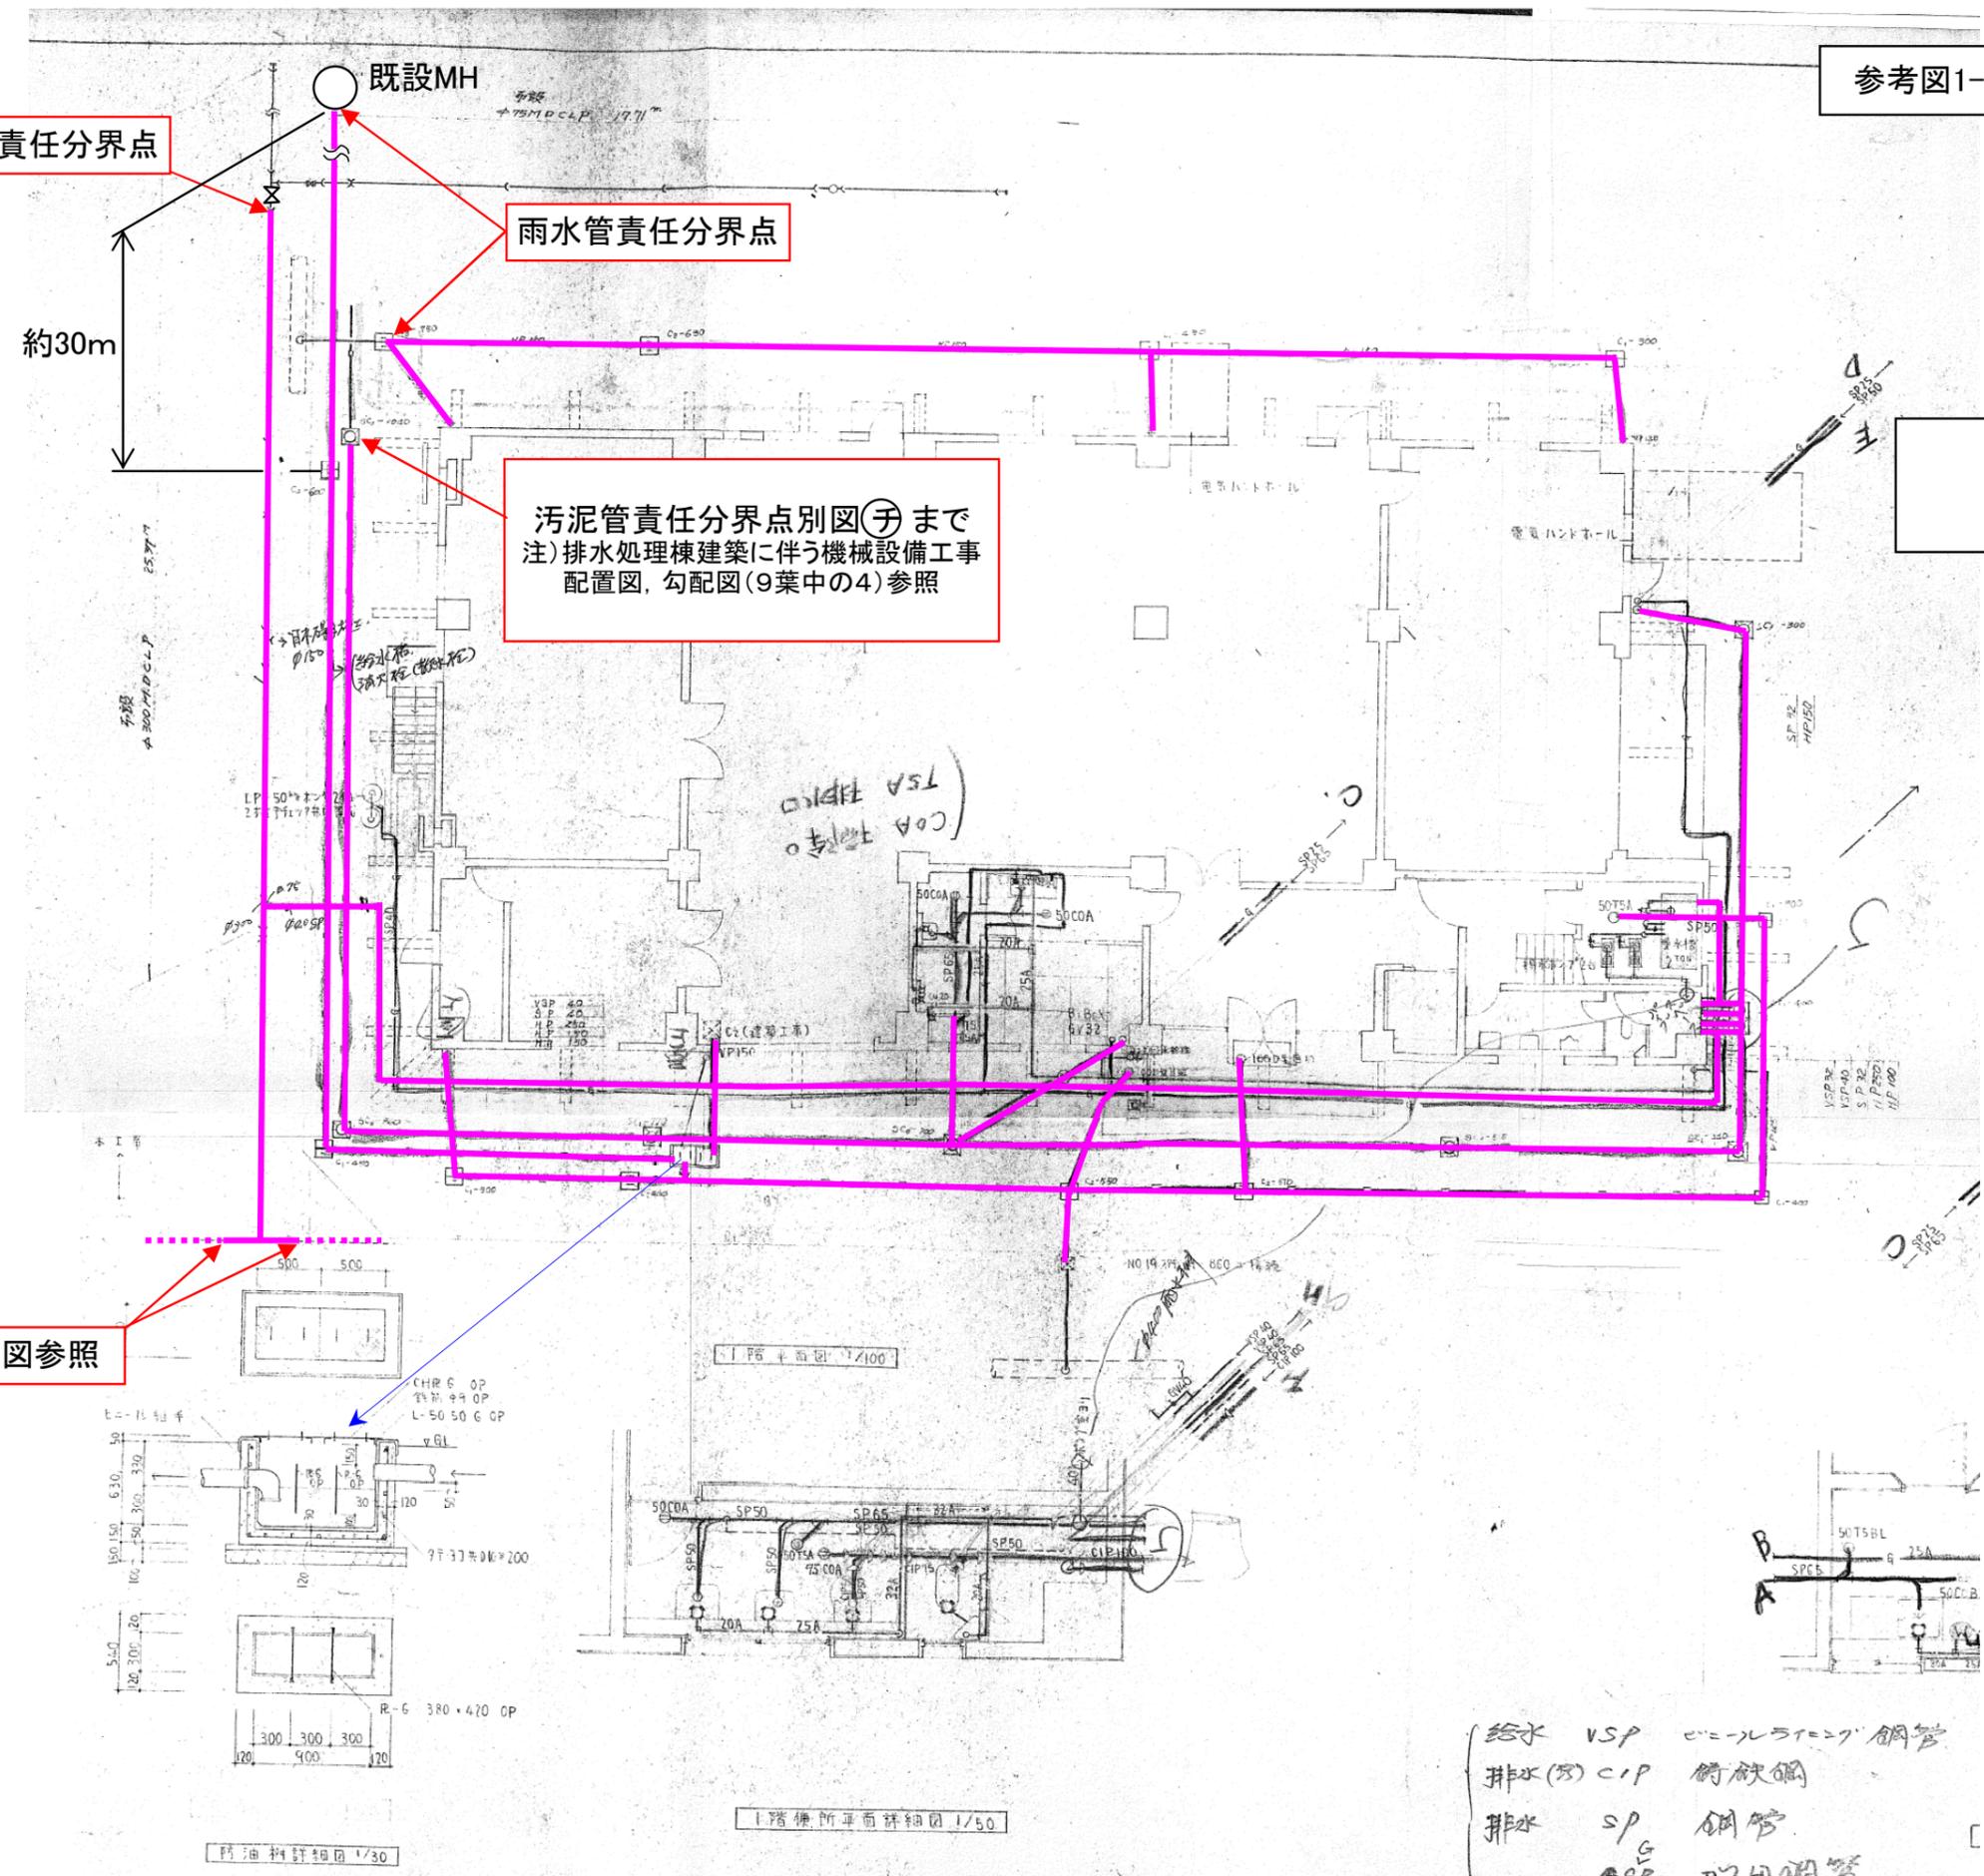

給水 VSP 鋼管  
排水(汚) CIP 鋼鉄管  
排水 SP 鋼管  
排水 SP 鋼管