
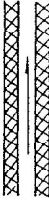
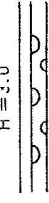
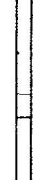
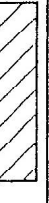



別 表


申請図書の凡例一覧表





名 称	記 号	名 称	記 号	名 称	記 号
開発区域境界線	—○—	雨水管渠		雨水角形人孔	
工 区 境 界	第 1 工 区 第 2 工 区	污水管渠		污水角形人孔	
街 区 番 号	街区番号	合 流 管 渠		河 川	
宅 地 番 号	計 画 高 敷地面積	既 設 管 渠		法 面	
公共公益用地	街区番号 計 画 高 敷地面積	横 断 暗 渠	種 別 — — — — —	間知ブロック積擁壁	
造成計画高	公共公益施設の名称 計 画 高 敷地面積	円 形	○ 内 径	重力式擁壁	
敷 地 面 積		馬 蹄 形	⊖ 巾×高さ	R C 擁 壁	
B M	TBM H=10.00	矩 形	□ 巾×高さ	給 水 管	
位 置		卵 形	▽ 呼 び 名	制 水 弁	
高 さ		U形側溝及び寸法	U-○○	消 防 水 利 施 設	消火栓 防火水槽は実在 ⑤ ⑥ の形にする
道路番号及び巾員	道路番号 巾 員	L形側溝及び寸法	L-○○	階 段	
勾 配、延 長	$i = 3.0\%$ $\ell = 30.00$	Lu形側溝及び寸法	LU-○○	ガードレール	
変 化 点		グレーチング側溝	巾×高	ガードフェンス	
管 番 号		その他開渠	∠ 巾×高さ	落石防護柵	
管 径	雨水 ○ $i =$ $L =$	柵 類		車 止 め	可動式又は固定式 ○
勾 配	汚水 □ $i =$ $L =$	雨水円形人孔	○	樹 木	
管 延 長		汚水円形人孔	●	緩 衝 帯	
流 水 方 向					

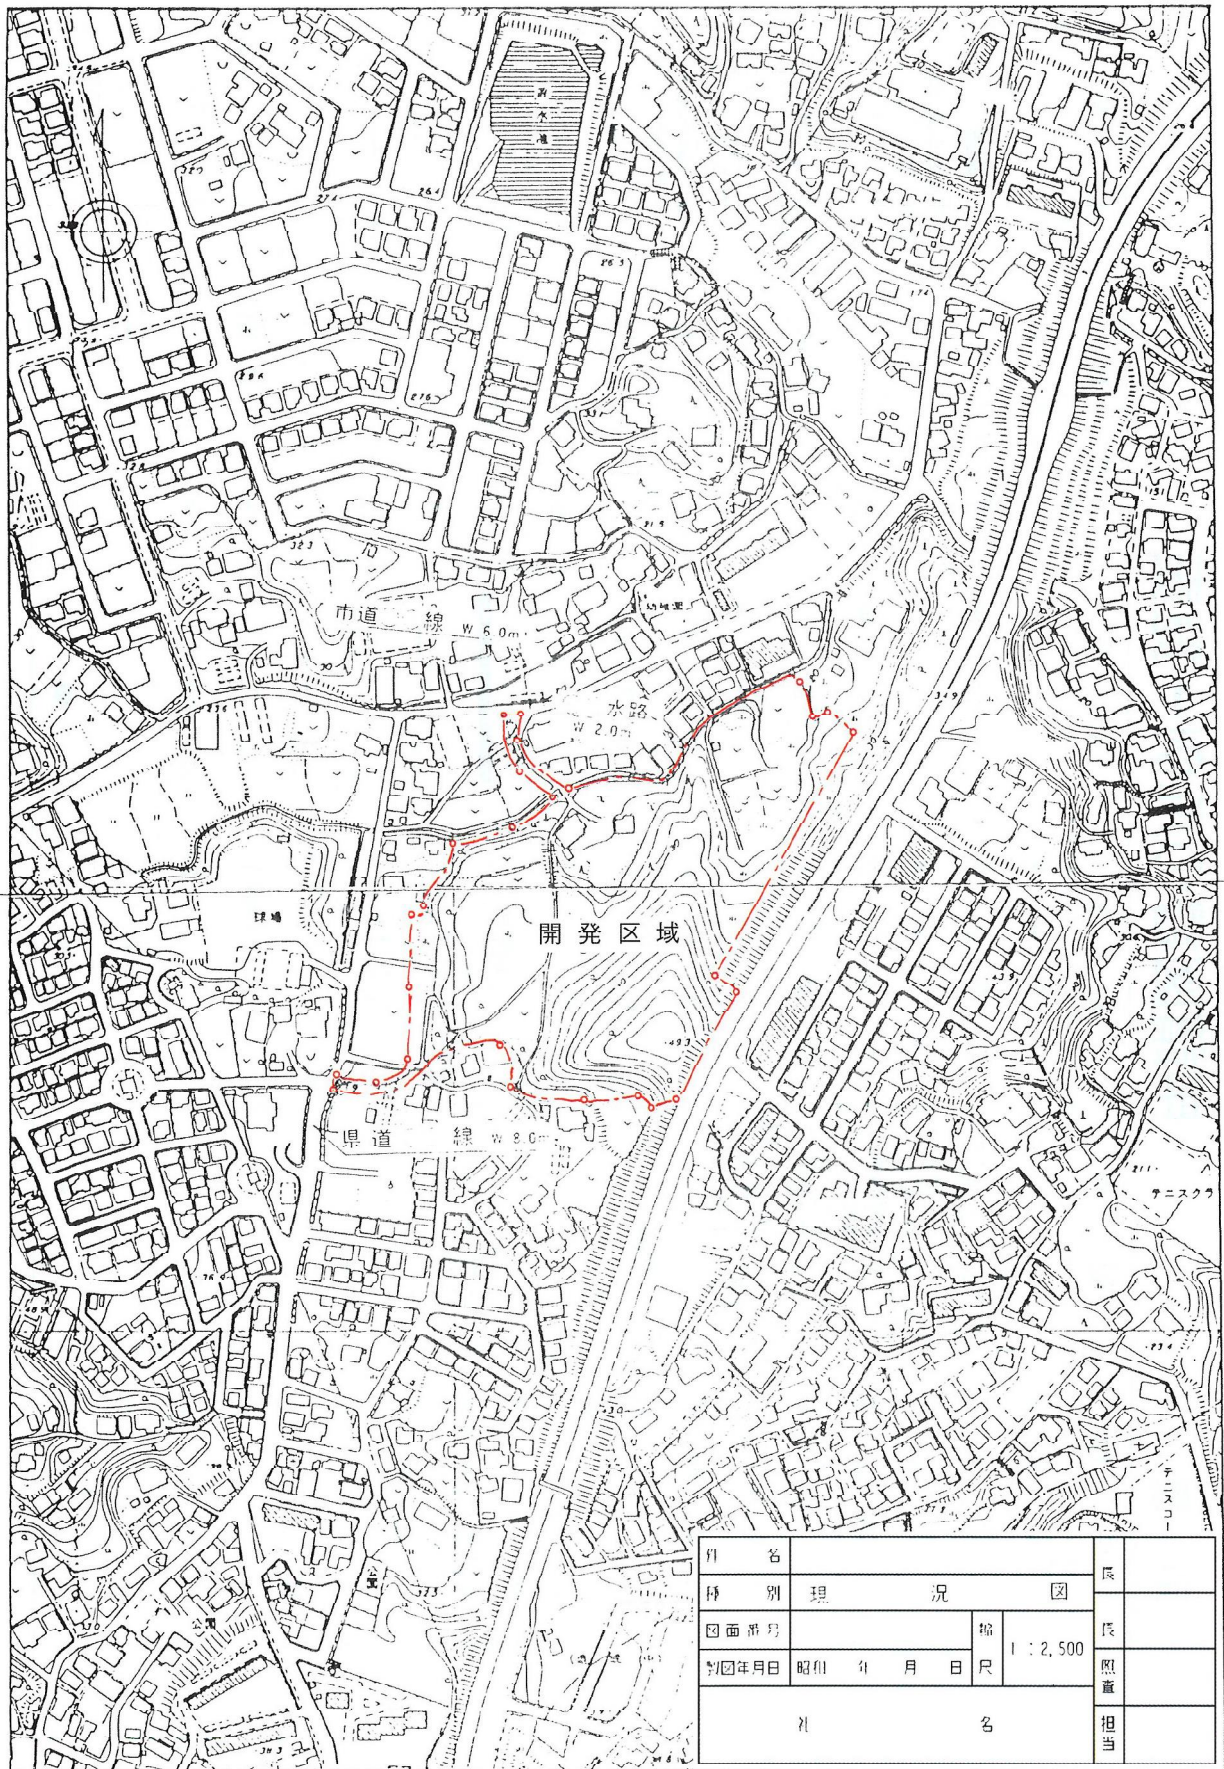

別 名				長	
種 別	理 況 図				
図面番号		縮 尺	1 : 2,500	長	
製図年月日	昭和 年 月 日	尺		照査	
社 名				担当	

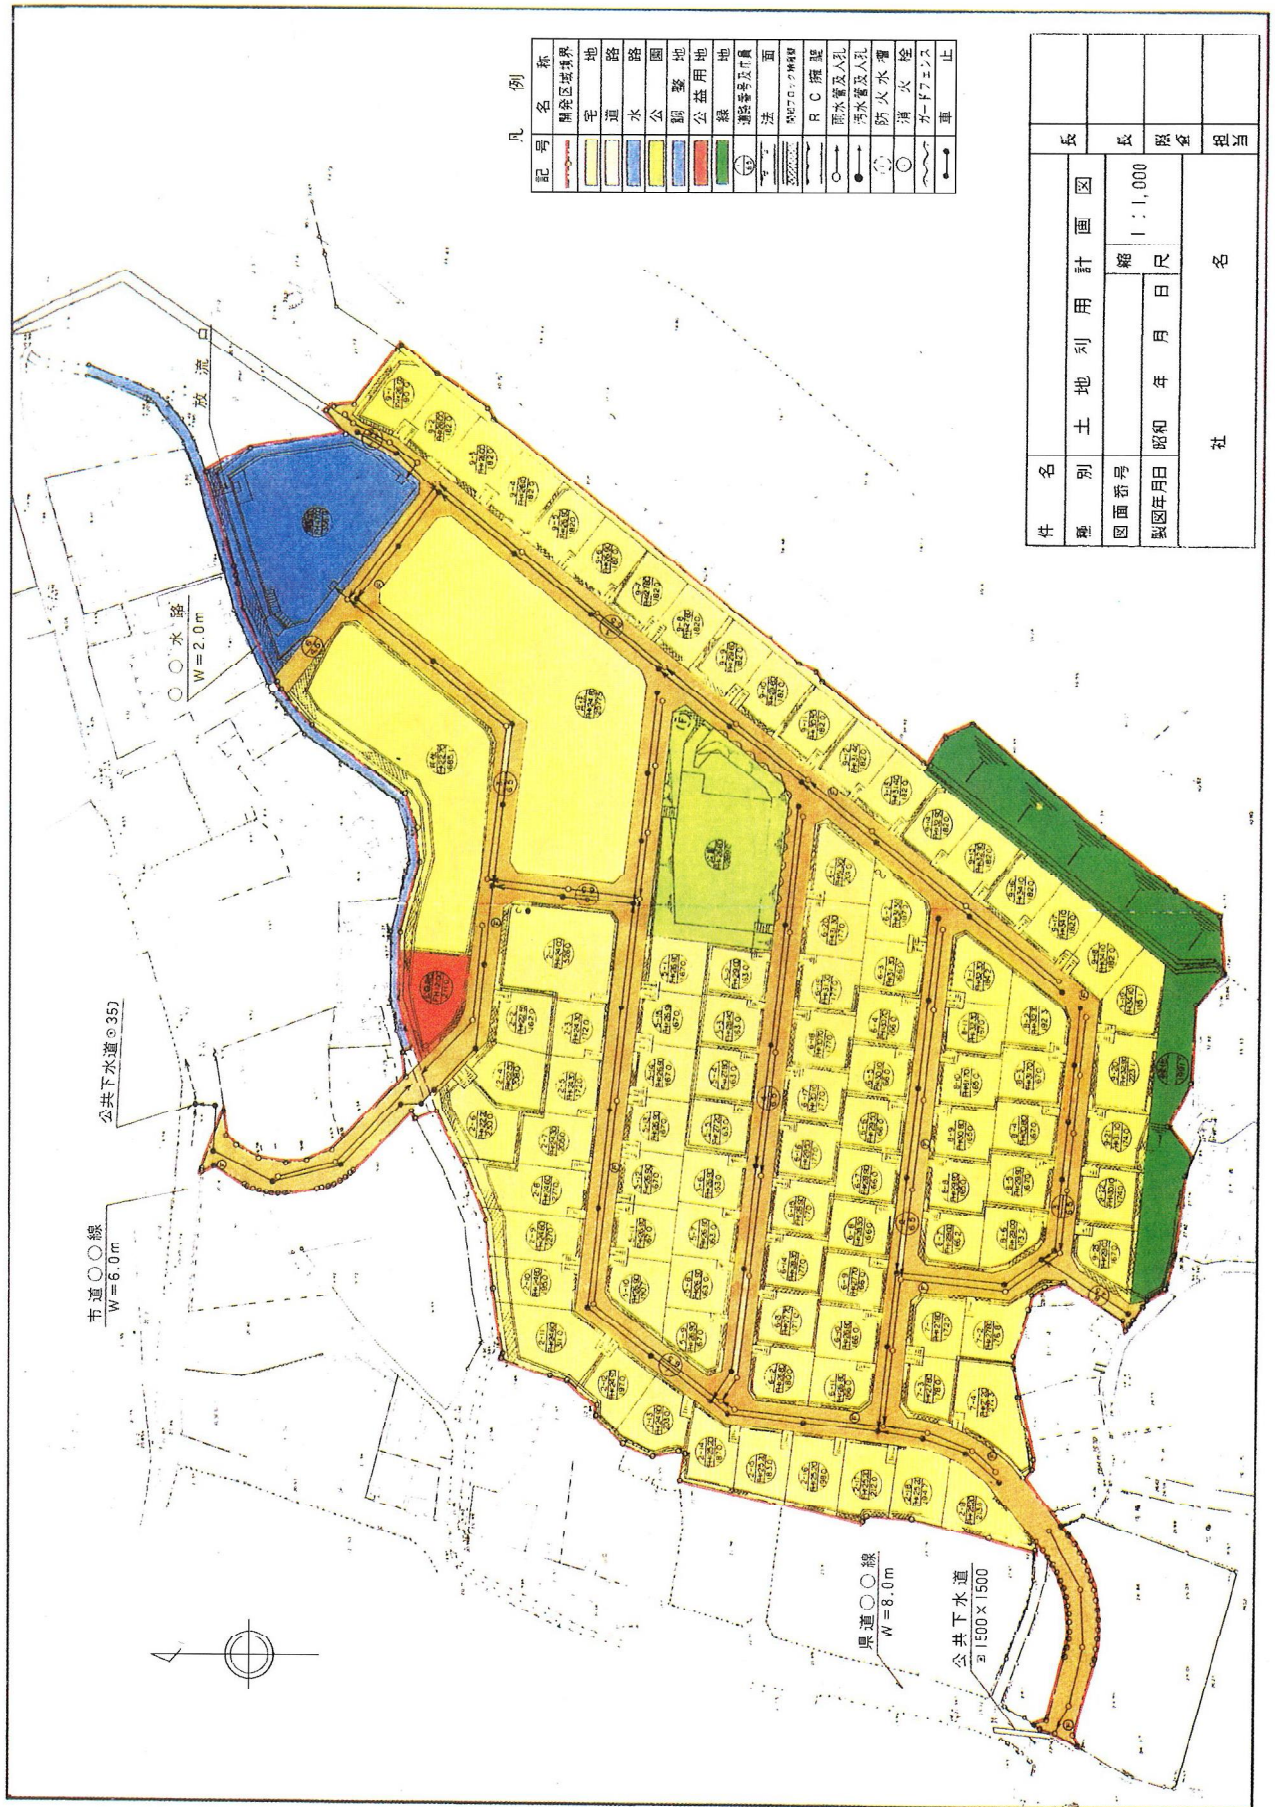

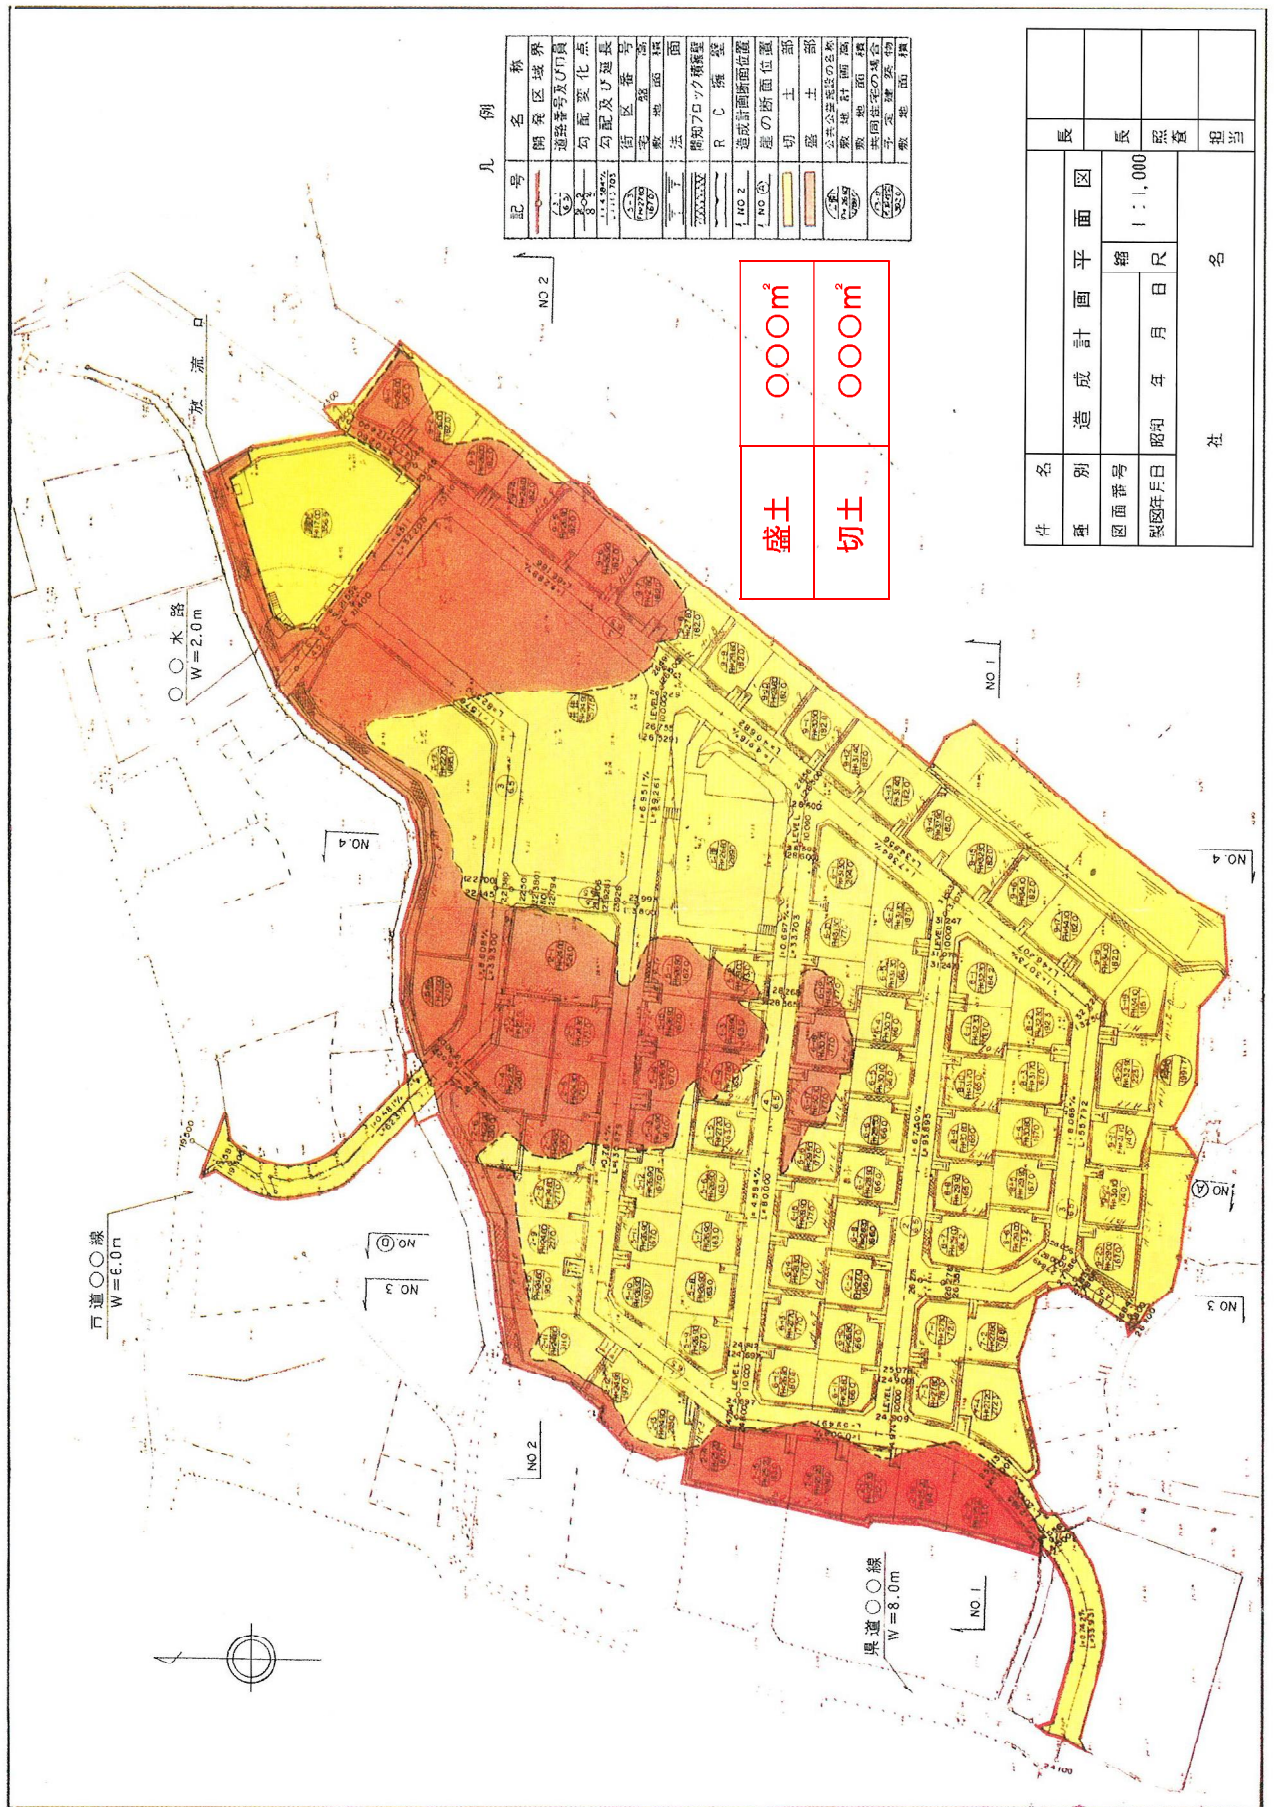

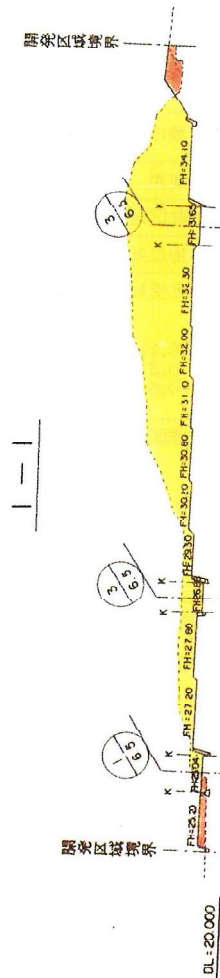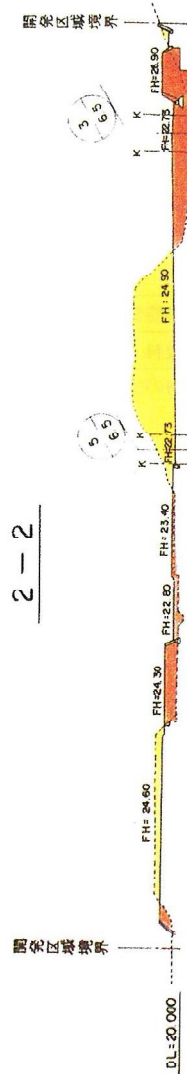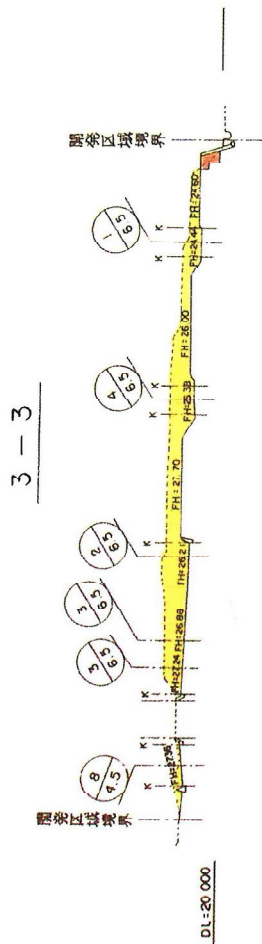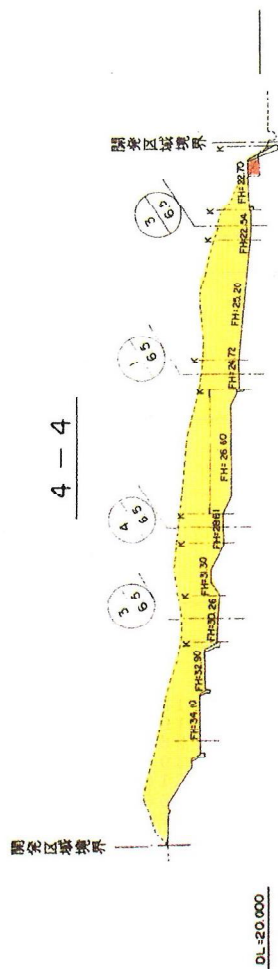

凡 例

記号	名称
----	現況地盤
——	計画地盤
---	段切
■	切土
■	盛土
K	道路境界

件名	別	造成計画新面図	尺
図面番号	昭和	年月日	箱 1:1,000
製図年月日	昭和	年月日	製図
社名	社名	担当	担当